


Утверждена  
 Постановлением администрации  
 Усть-Кутского муниципального  
 образования (городского поселения)  
 от 01.03. 2024г. № 602/П

Схема расположения земельного участка на кадастровом плане территории

Условный номер земельного участка: 3У1		
Площадь земельного участка <u>735 м<sup>2</sup></u>		
Обозначение характерных точек границ	Координаты, м	
	X	Y
1	2	3
1	886151.010	4222422.540
2	886143.460	4222409.020
3	886107.240	4222428.000
4	886116.570	4222445.950
1	886151.010	4222422.540

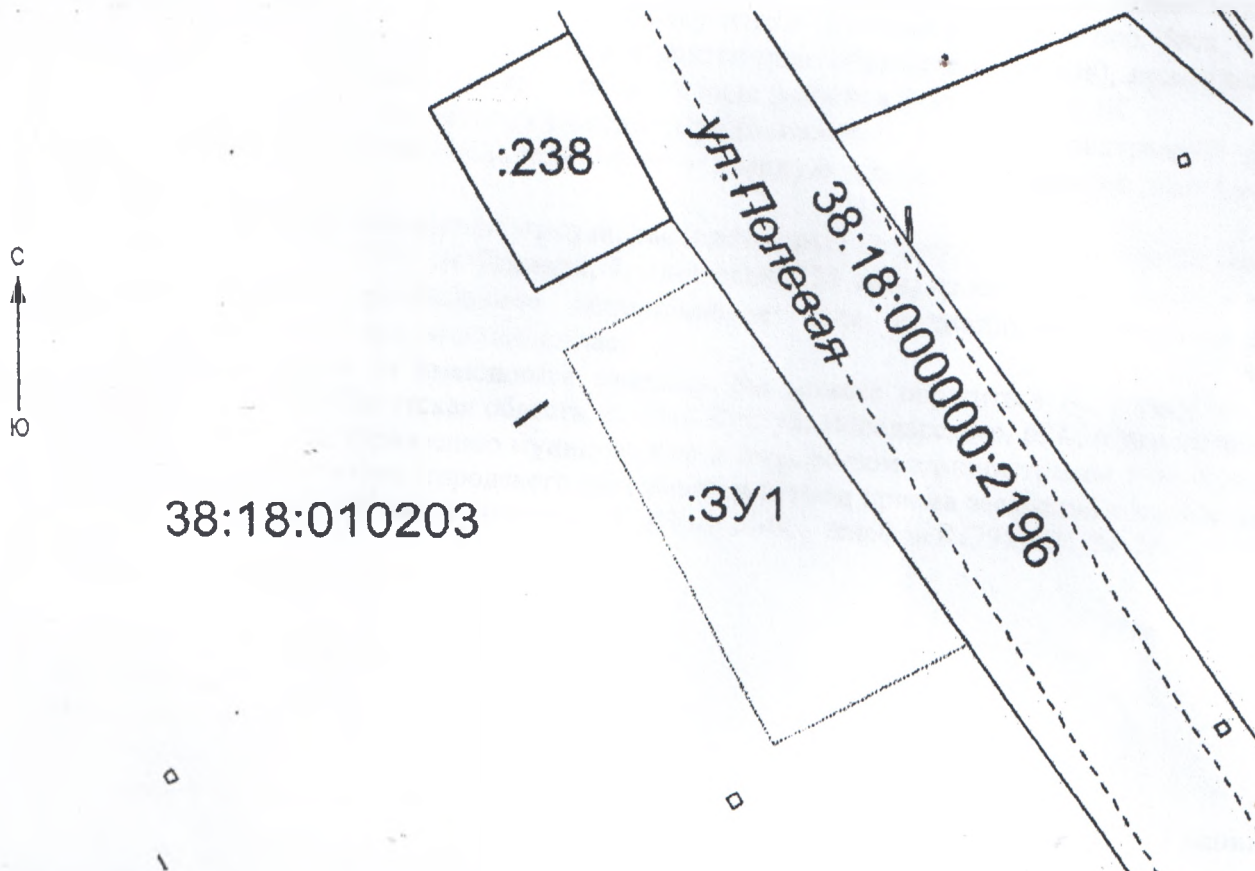

Масштаб 1:2000

Система координат: МСК 38, зона 4.

Условные обозначения:

- граница образуемого земельного участка
- граница уточненных земельных участков
- 38:18:010203 - КН кадастрового квартала
- :238 - КН учтенных земельных участков