


Утверждена
 Постановлением администрации
 Усть-Кутского муниципального
 образования (городского поселения)
 от 02.04. 2024г. № 960-П

Схема расположения земельного участка на кадастровом плане территории

Условный номер земельного участка: ЗУ1		
Площадь земельного участка <u>1420 м²</u>		
Обозначение характерных точек границ	Координаты, м	
	X	Y
1	2	3
1	888321.300	4238983.370
2	888292.040	4238982.420
3	888291.300	4239031.020
4	888320.770	4239031.440
5	888321.300	4238983.270
1	888321.300	4238983.370

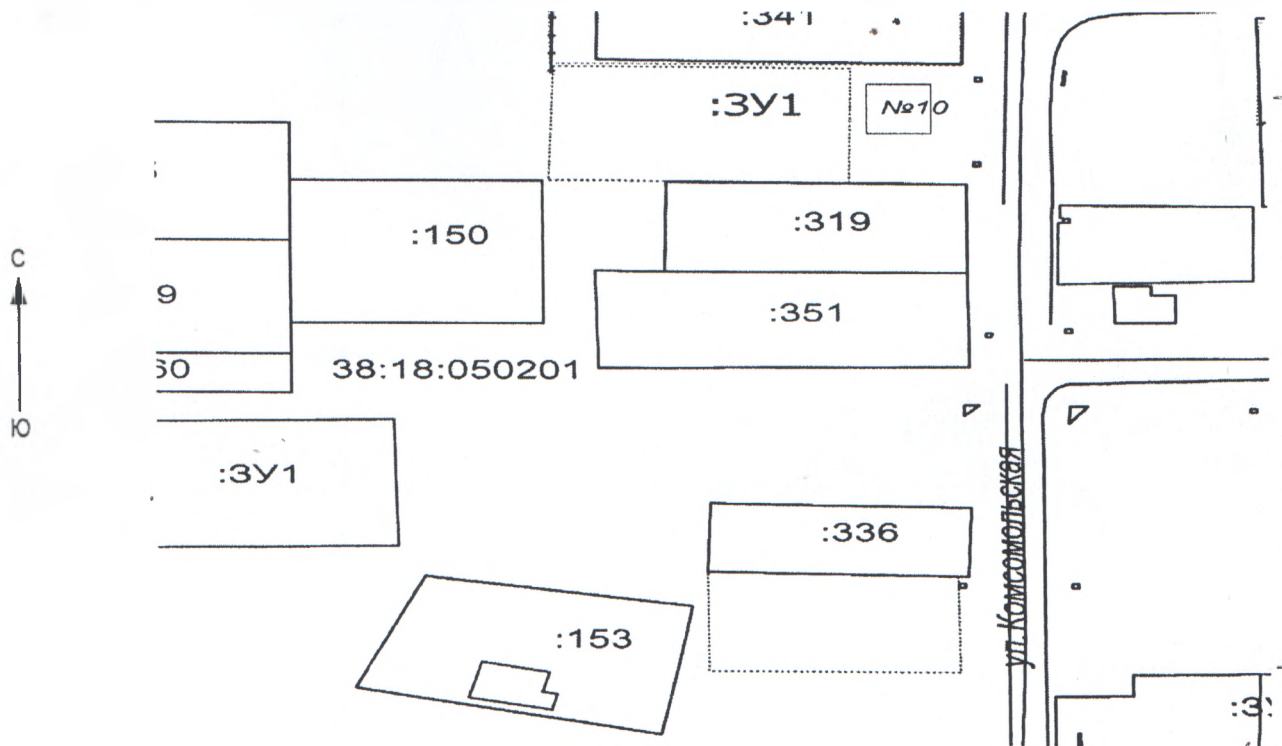

Масштаб 1:2000

Система координат: МСК 38, зона 4.

Условные обозначения:

- граница образуемого земельного участка
- граница уточненных земельных участков
- 38:18:040201 - КН кадастрового квартала
- :1827- КН учтенных земельных участков