


Утверждена
 Постановлением администрации
 Усть-Кутского муниципального
 образования (городского поселения)
 от 05.04. 2024г. № 9053-1

Схема расположения земельного участка на кадастровом плане территории

Условный номер земельного участка: 3У1		
Площадь земельного участка <u>838 м²</u>		
Обозначение характерных точек границ	Координаты, м	
	X	Y
1	2	3
1	886251.600	4233298.900
2	886269.980	4233323.310
3	886250.440	4233343.060
4	886232.370	4233310.210
1	886251.600	4233298.900

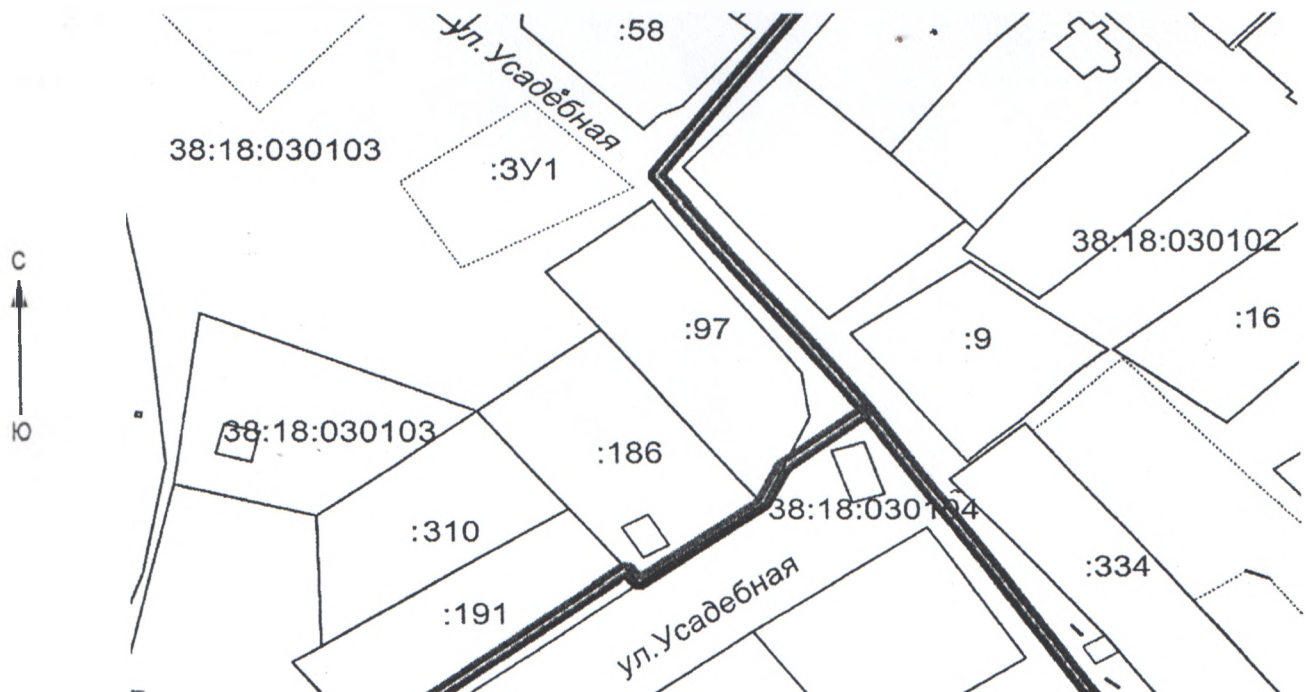

Масштаб 1:2000

Система координат: МСК 38, зона 4.

Условные обозначения:

- граница образуемого земельного участка
- граница уточненных земельных участков
- 38:18:030103 - КН кадастрового квартала
- :97- КН учтенных земельных участков