
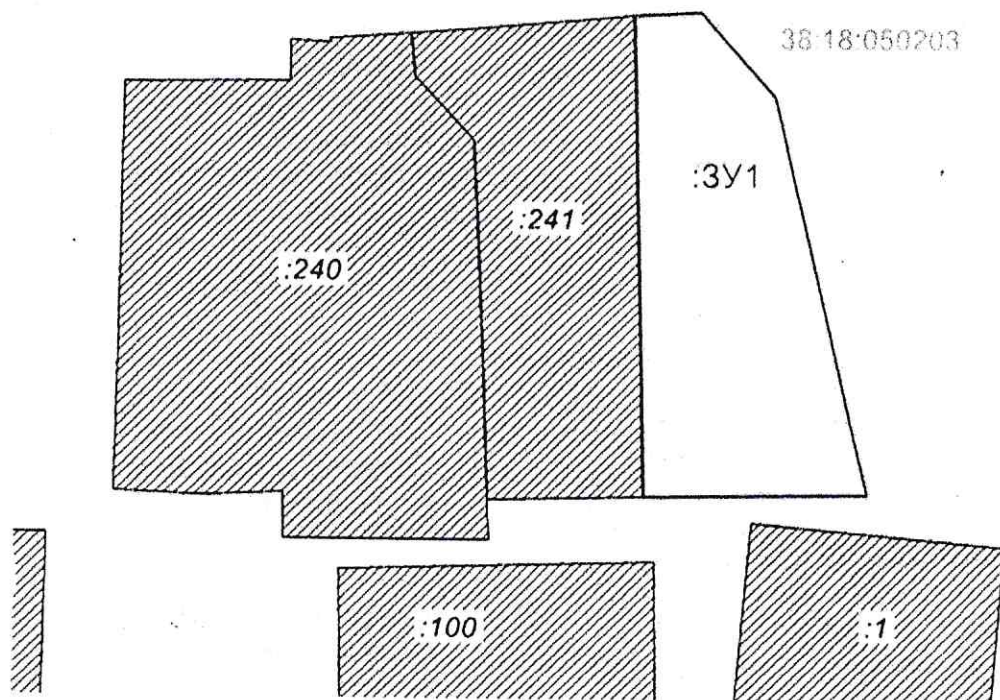


Утверждена
 Постановлением администрации
 Усть-Кутского муниципального образования
 (городского поселения)

от «07» декабря 2023 г. № 3284-1.

Схема расположения земельного участка на кадастровом плане территории

Условный номер земельного участка: :ЗУ1		
Площадь земельного участка: 1500 м ²		
Обозначение характерных точек границ	Координаты, м	
	X	Y
1	2	3
1	887967.540	4240659.200
2	887968.240	4240668.330
3	887956.780	4240678.370
4	887922.670	4240686.690
5	887902.860	4240691.340
6	887902.280	4240660.870
7	887930.060	4240660.250
8	887958.920	4240659.320
1	887967.540	4240659.200

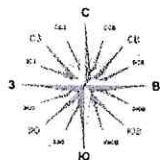

Масштаб 1:1000

Система координат: МСК 38, зона 4

Условные обозначения:

- - утверждаемая граница земельного участка
- - земельный участок, внесенный в ГКН по материалам межевания
- - граница кадастрового квартала
- 38:18:050203 - кадастровый номер квартала
- :91 - кадастровый номер земельного участка