


Постановлением администрации
 Усть-Кутского муниципального образования
 (городского поселения)
 от 29.06. 2023г. № 1653-17

Схема расположения земельного участка на кадастровом плане территории

Условный номер земельного участка: :ЗУ1		
Площадь земельного участка <u>600</u> м ²		
Обозначение характерных точек границ	Координаты, м	
	X	Y
1	2	3
1	884614.83	4231115.95
2	884593.13	4231118.09
3	884594.68	4231137.82
4	884601.31	4231137.29
5	884602.55	4231148.47
6	884610.71	4231147.54
7	884617.90	4231141.84
1	884614.83	4231115.95

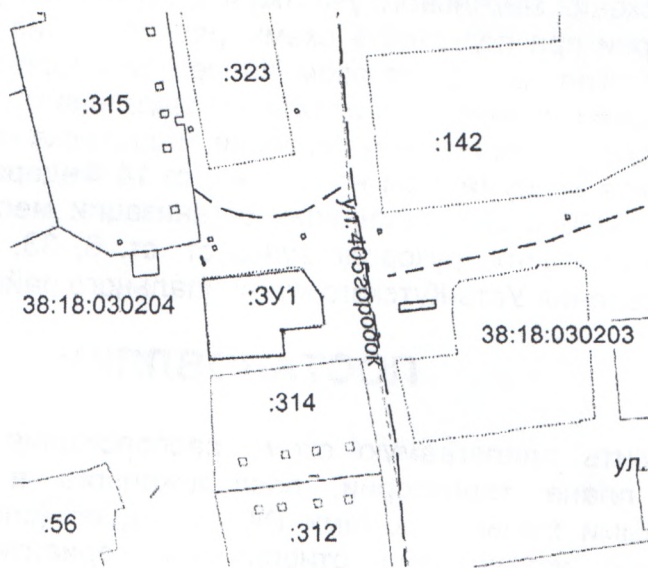

Масштаб 1:2000

Система координат: МСК 38, зона 4.

Условные обозначения:

- - граница образуемого земельного участка
- - граница уточненных земельных участков
- 38:18:030204 – КН кадастрового квартала
- :314 - КН учтенных земельных участков