


Схема расположения земельного участка на кадастровом плане территории

Условный номер земельного участка: :3У1		
Площадь земельного участка <u>1055 м²</u>		
Обозначение характерных точек границ	Координаты, м	
	Х	У
1	2	3
1	887880.23	4239959.09
2	887913.15	4239960.92
3	887914.31	4239991.96
4	887879.36	4239990.23
1	887880.23	4239959.09

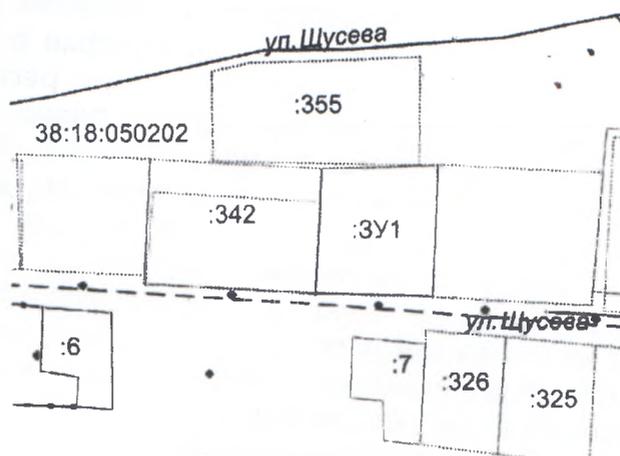

Масштаб 1:2000

Система координат: МСК 38, зона 4.

Условные обозначения:

— - граница образуемого земельного участка

— - граница уточненных земельных участков

38:18:050202 – КН кадастрового квартала

:342- КН уточненных земельных участков