


Утверждена
 Постановлением администрации
 Усть-Кутского муниципального
 образования (городского поселения)
 от 23.05. 2024г. № 1648-17

Схема расположения земельного участка на кадастровом плане территории

Условный номер земельного участка: 3У1		
Площадь земельного участка <u>784 м²</u>		
Обозначение характерных точек границ	Координаты, м	
	X	Y
1	2	3
1	886045.800	4233368.950
2	886080.880	4233395.460
3	886061.990	4233411.360
4	886033.720	4233368.830
5	886045.700	4233369.050
1	886045.800	4233368.950

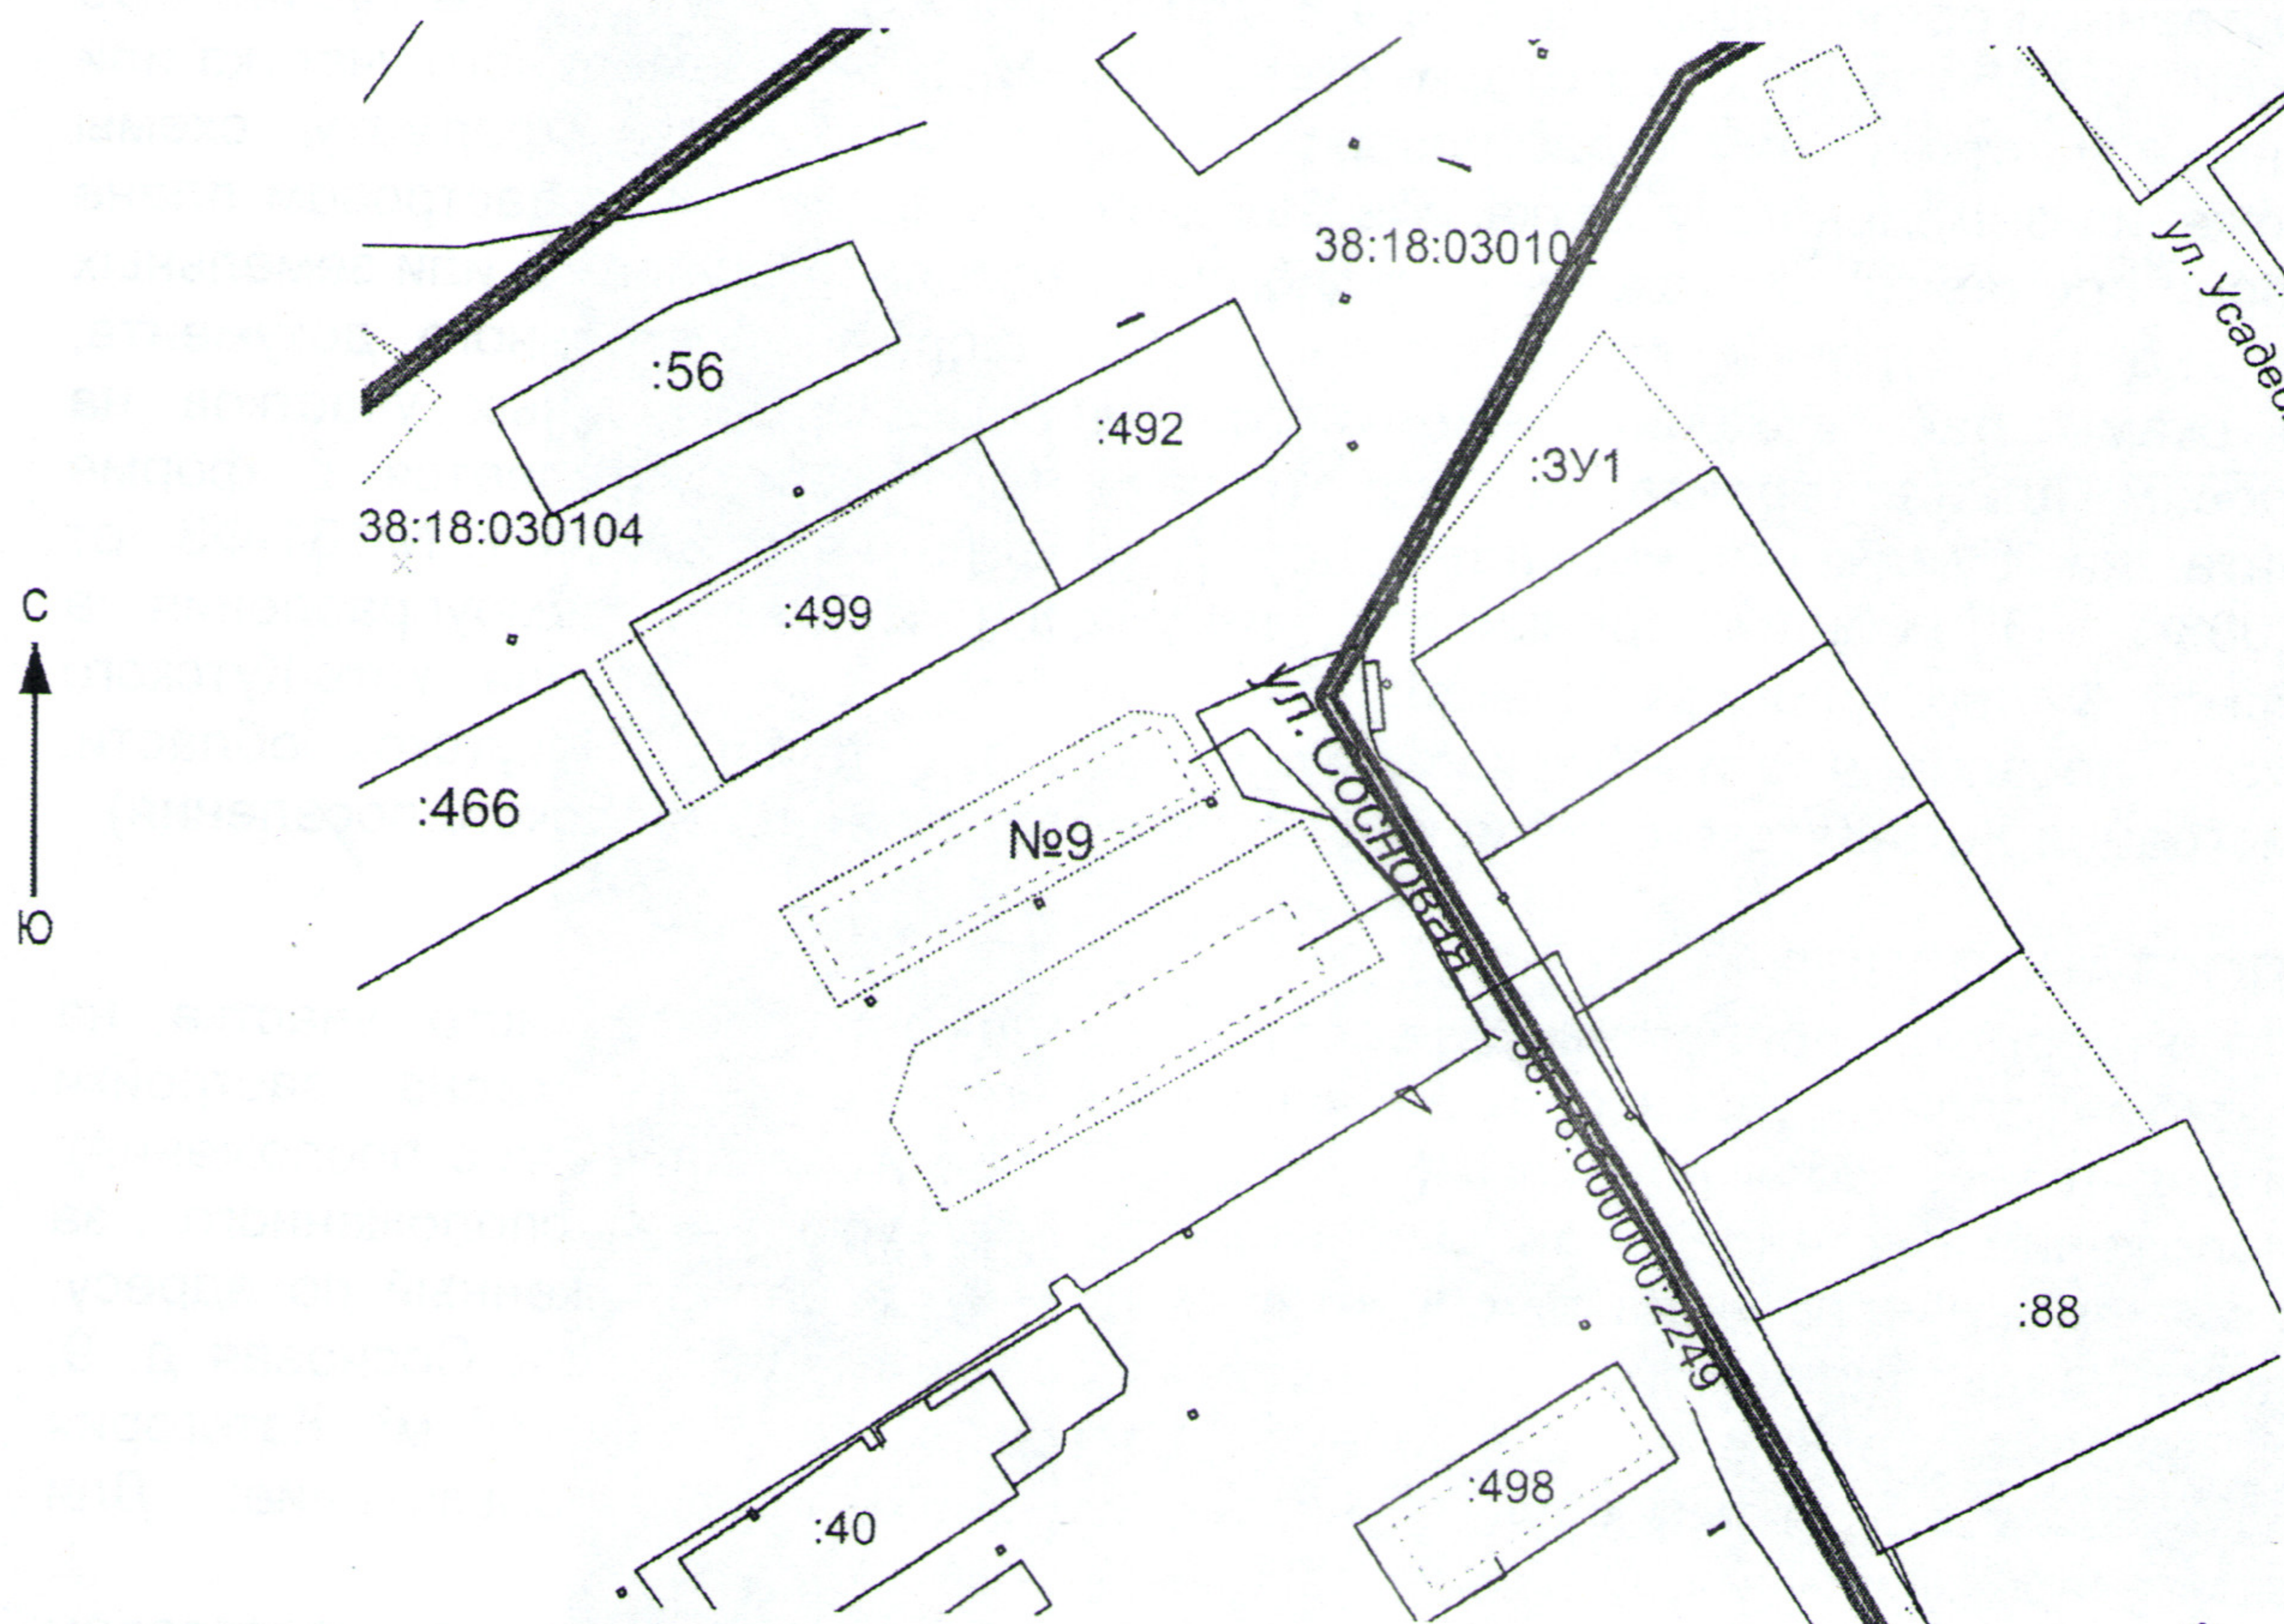

Масштаб 1:2000

Система координат: МСК 38, зона 4.

Условные обозначения:

- граница образуемого земельного участка
- граница уточненных земельных участков
- 38:18:030101 - КН кадастрового квартала
- :88 - КН учтенных земельных участков

