


Утверждена  
Постановлением администрации  
Усть-Кутского муниципального  
образования (городского поселения)  
от 24.06. 2024г. № 1893/П

**Схема расположения земельного участка на кадастровом плане территории**

Условный номер земельного участка:ЗУ1		
Площадь земельного участка <u>838 м<sup>2</sup></u>		
Обозначение характерных точек границ	Координаты, м	
	X	Y
<b>1</b>	<b>2</b>	<b>3</b>
1	883719.490	4230777.550
2	883725.190	4230804.420
3	883713.870	4230812.880
4	883684.360	4230782.630
5	883712.110	4230775.950
6	883719.070	4230775.150
1	883719.490	4230777.550

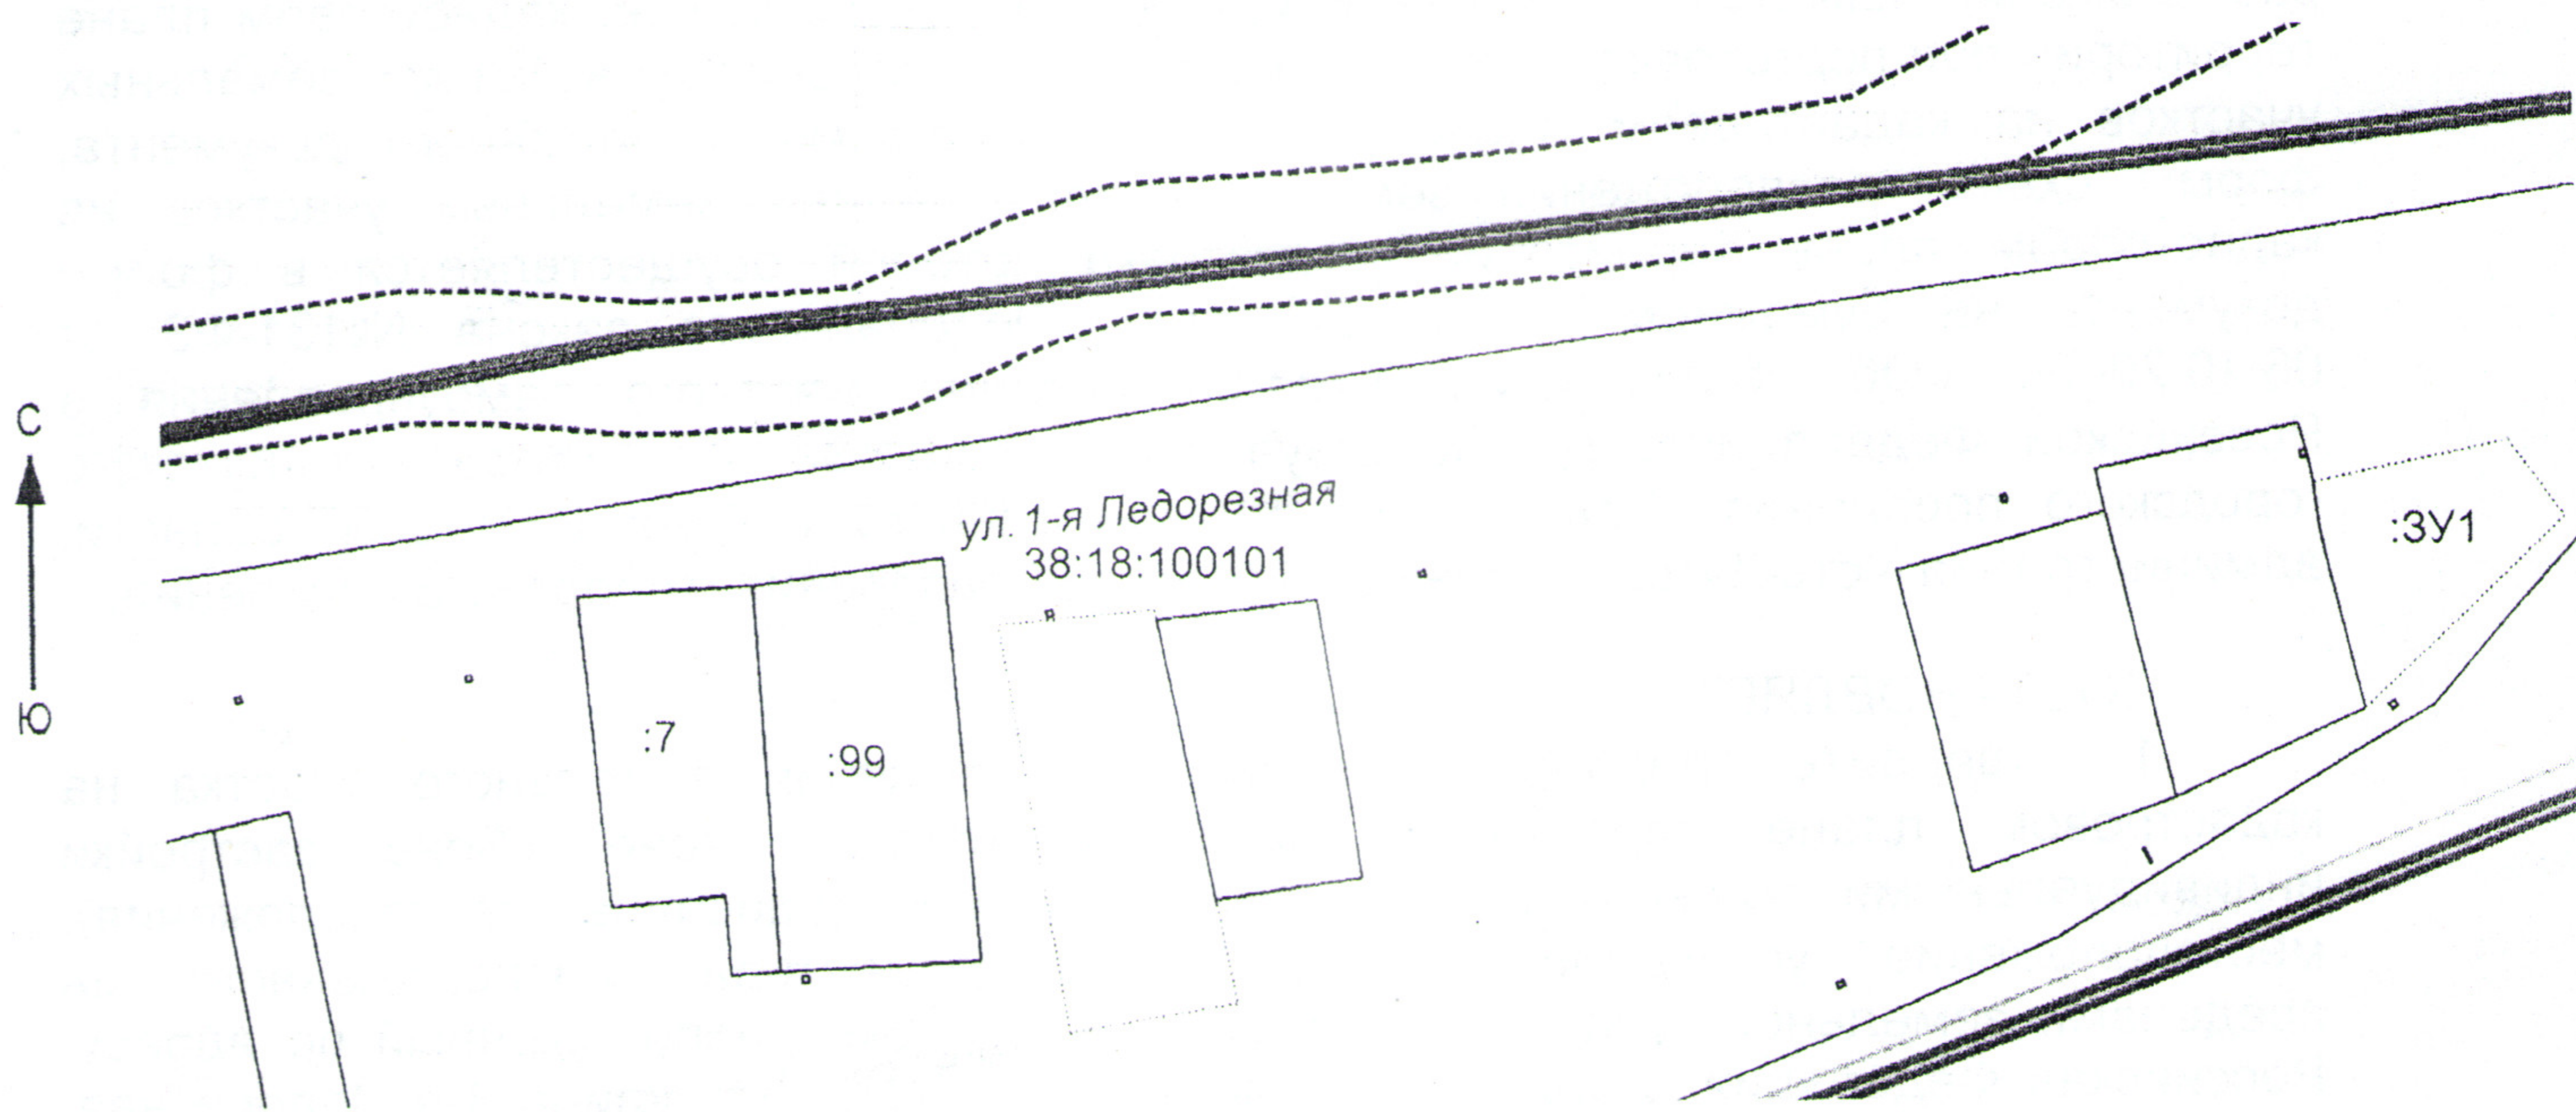

Масштаб 1:2000

Система координат: МСК 38, зона 4.

Условные обозначения:

- граница образуемого земельного участка
  - граница уточненных земельных участков
- 38:18:100101 - КН кадастрового квартала  
:99- КН учтенных земельных участков