


Утверждена
 Постановлением администрации
 Усть-Кутского муниципального
 образования (городского поселения)
 от 31.07 2024г. № 2573/24

Схема расположения земельного участка на кадастровом плане территории

Условный номер земельного участка: ЗУ1		
Площадь земельного участка <u>1323 м²</u>		
Обозначение характерных точек границ	Координаты, м	
	X	Y
1	2	3
1	887490.970	4240967.960
2	887474.700	4240924.900
3	887447.680	4240935.520
4	887465.860	4240979.400
1	887490.970	4240967.960

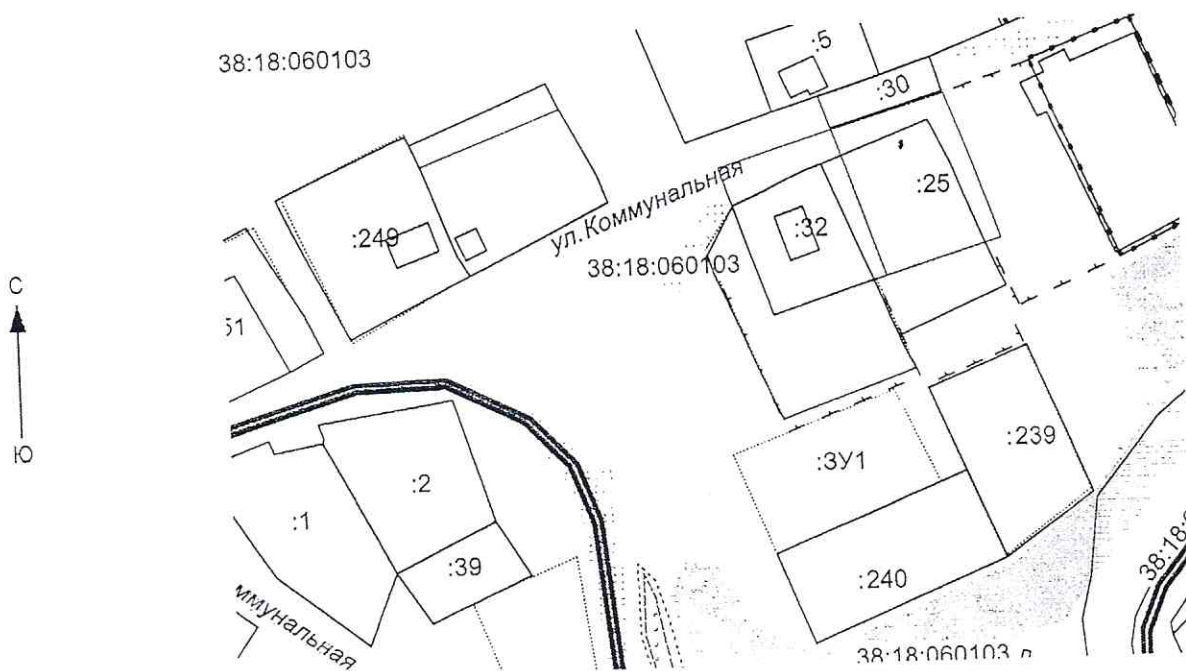

Масштаб 1:2000

Система координат: МСК 38, зона 4.

Условные обозначения:

- граница образуемого земельного участка
- граница уточненных земельных участков
- 38:18:060103 - КН кадастрового квартала
- :39- КН учтенных земельных участков