

Утверждена реестровым отделом
администрации ЧММ (ЗП)
от 09.12.2024 № 423577

Схема расположения земельного участка или земельных участков на кадастровом плане территории

МСК 38 зона 4

Условный номер земельного участка: *ЗУ1*


Площадь земельного участка – 1200 кв.м

Кадастровый номер квартала- *38:18:040602*

Описание характерных точек

№	X (м)	Y (м)
н1	887064.61	4238022.29
н2	887047.79	4238037.64
н3	887031.40	4238051.49
н4	887019.04	4238017.21
н5	887046.46	4238000.91
н1	887064.61	4238022.29

38:18:040602

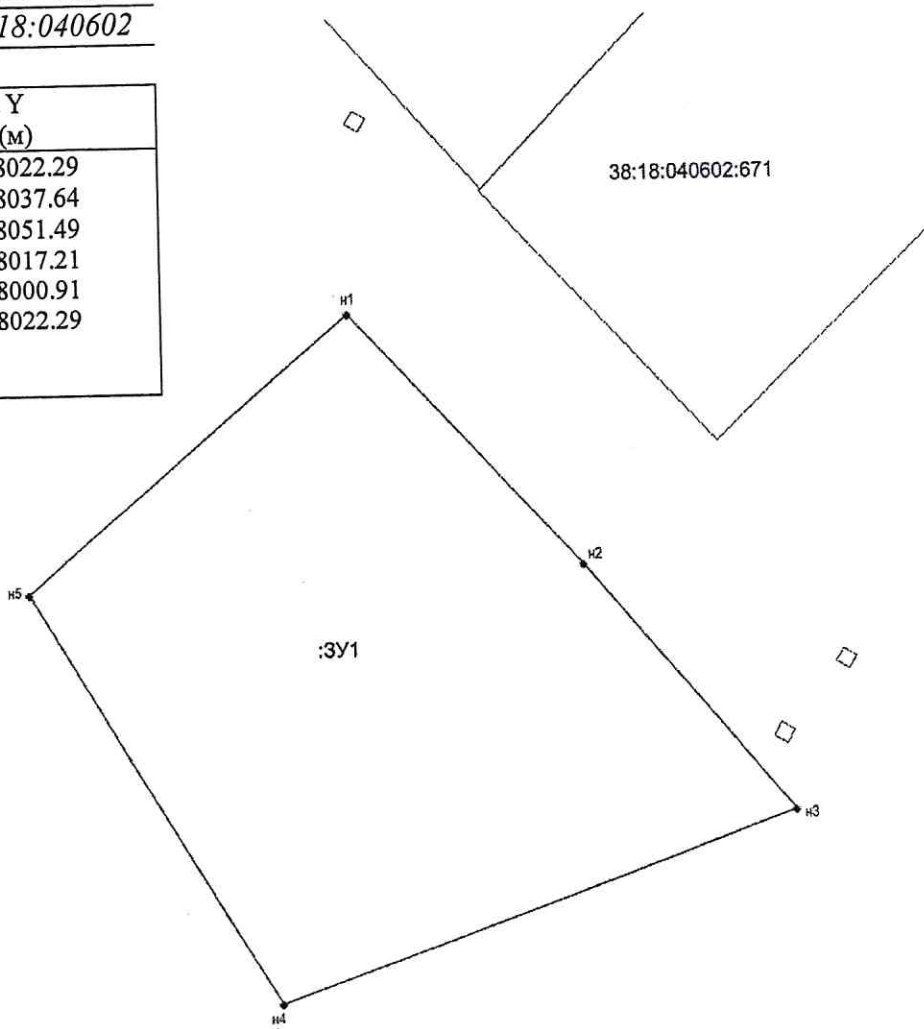

Условные знаки:

	- Вновь образованная часть границы, сведения о которой достаточны для определения ее местоположения
	Существующая часть границы, имеющаяся в ЕГРН сведения о которой достаточны для определения ее местоположения.
•н1	- обозначение новой характерной точки
•1	- обозначение существующей характерной точки сведения о которой имеются в ЕГРН
<i>ЗУ1</i>	Обозначение образуемого земельного участка
<i>38:18:040602</i>	Номер кадастрового квартала

Масштаб 1: 500