


Схема расположения земельного участка или земельных участков на кадастровом плане территории

Утверждена
 Постановлением Администрации
 Усть-Кутского муниципального образования
 (городского поселения)
 от " 04 " марта 2025 г. № 571-17

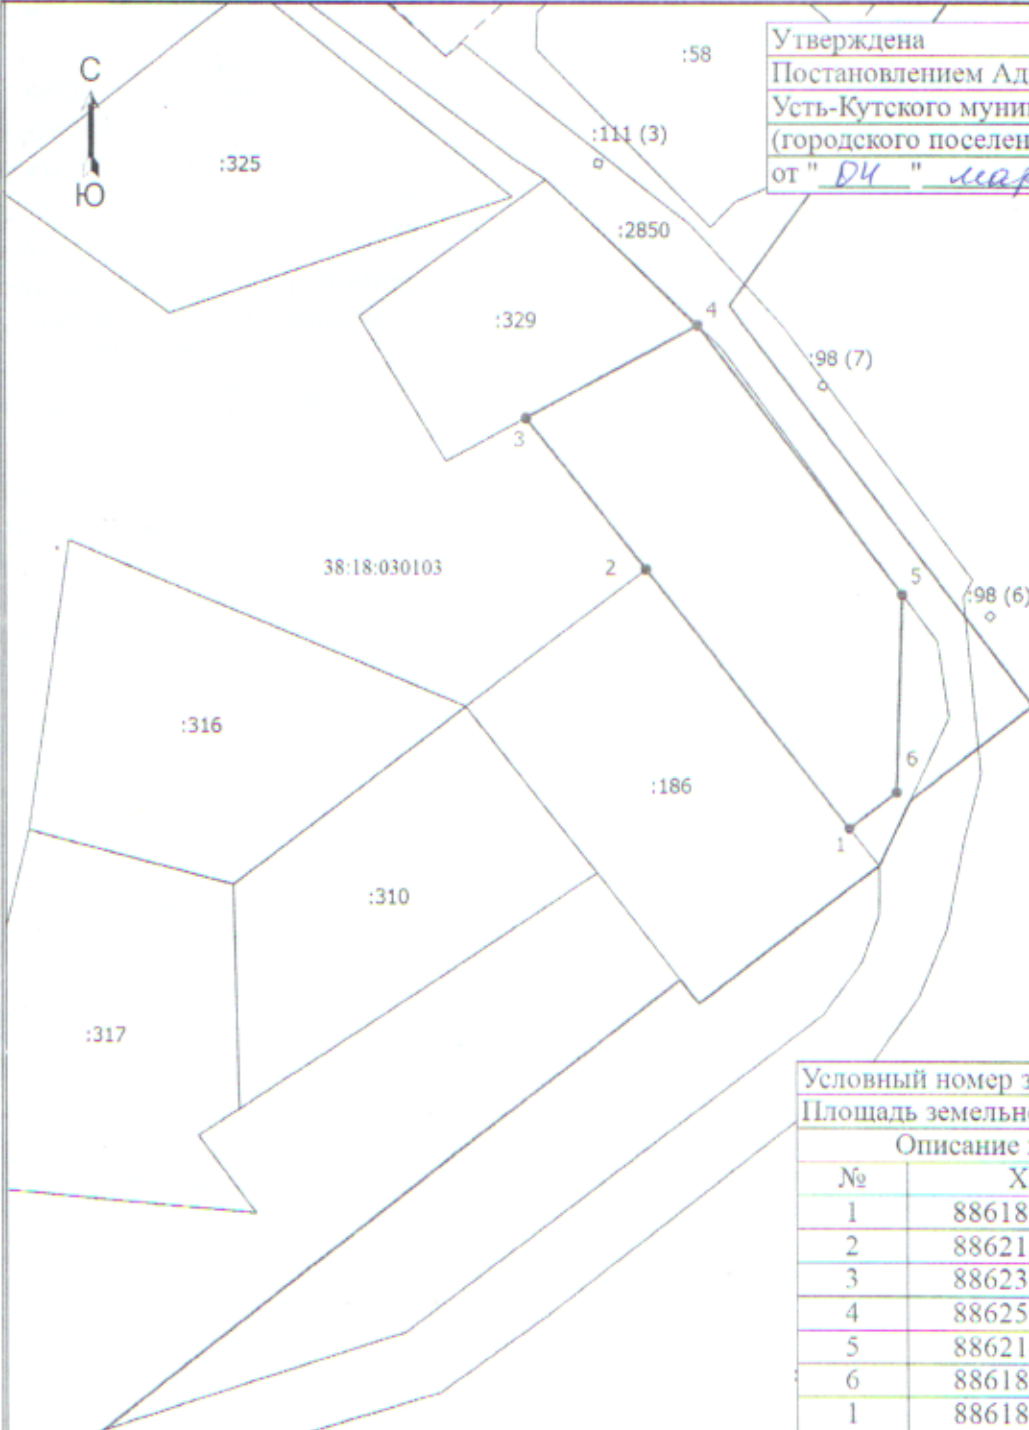

МСК-38, зона 4

Условный номер земельного участка: :3У1
 Площадь земельного участка: 1500 кв.м

Описание характерных точек		
№	X	Y
1	886183,53	4233363,13
2	886218,07	4233336,46
3	886238,13	4233320,69
4	886250,56	4233343,30
5	886214,73	4233370,12
6	886188,40	4233369,34
1	886183,53	4233363,13

Масштаб 1:1000

Условные обозначения

- Часть границы, местоположение которой определено при выполнении кадастровых работ
- Часть границы, сведения ЕГРН о которой позволяют однозначно определить ее положение на местности
- 1 - Обозначение новой характерной точки
- - Характерная точка границы земельного участка, сведения о которой отсутствуют в ЕГРН, местоположение которой определено при кадастровых работах (новая характерная точка)
- :98 (3) - Обозначение контура земельного участка
- :58 - Кадастровый номер земельного участка
- Граница кадастрового квартала
- 38:18:030103 - Номер кадастрового квартала