


Утверждена
 Постановлением администрации
 Усть-Кутского муниципального
 образования (городского поселения)
 от 26.08. 2024г. № 2846 П

Схема расположения земельного участка на кадастровом плане территории

Условный номер земельного участка: 3У1		
Площадь земельного участка <u>1500 м²</u>		
Обозначение характерных точек границ	Координаты, м	
	X	Y
1	2	3
1	886515.230	4221644.010
2	886529.350	4221690.500
3	886542.480	4221686.100
4	886558.740	4221681.120
5	886545.060	4221634.830
1	886515.230	4221644.010

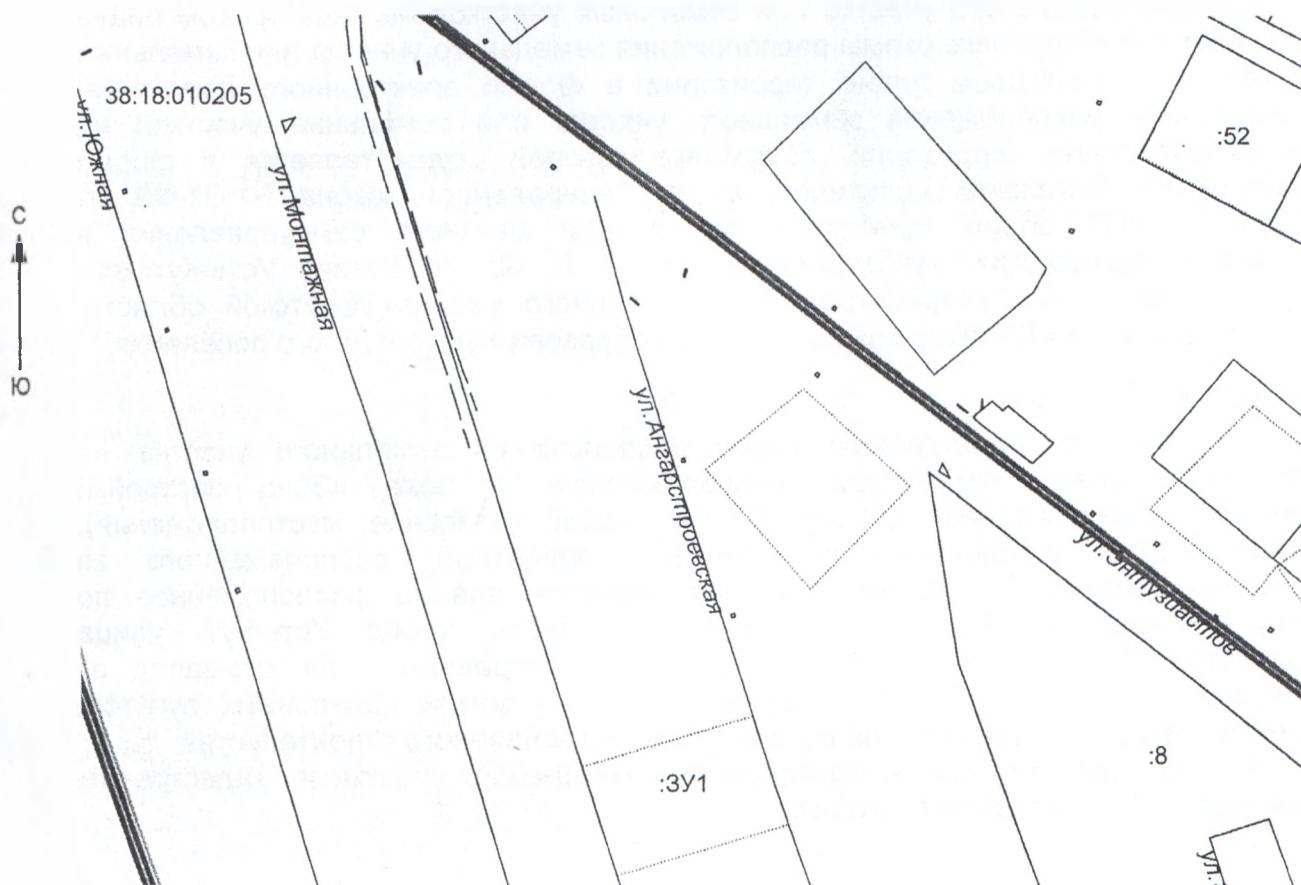

Масштаб 1:2000

Система координат: МСК 38, зона 4.

Условные обозначения:

- граница образуемого земельного участка
 - граница уточненных земельных участков
- 38.18.010205 - КН кадастрового квартала