
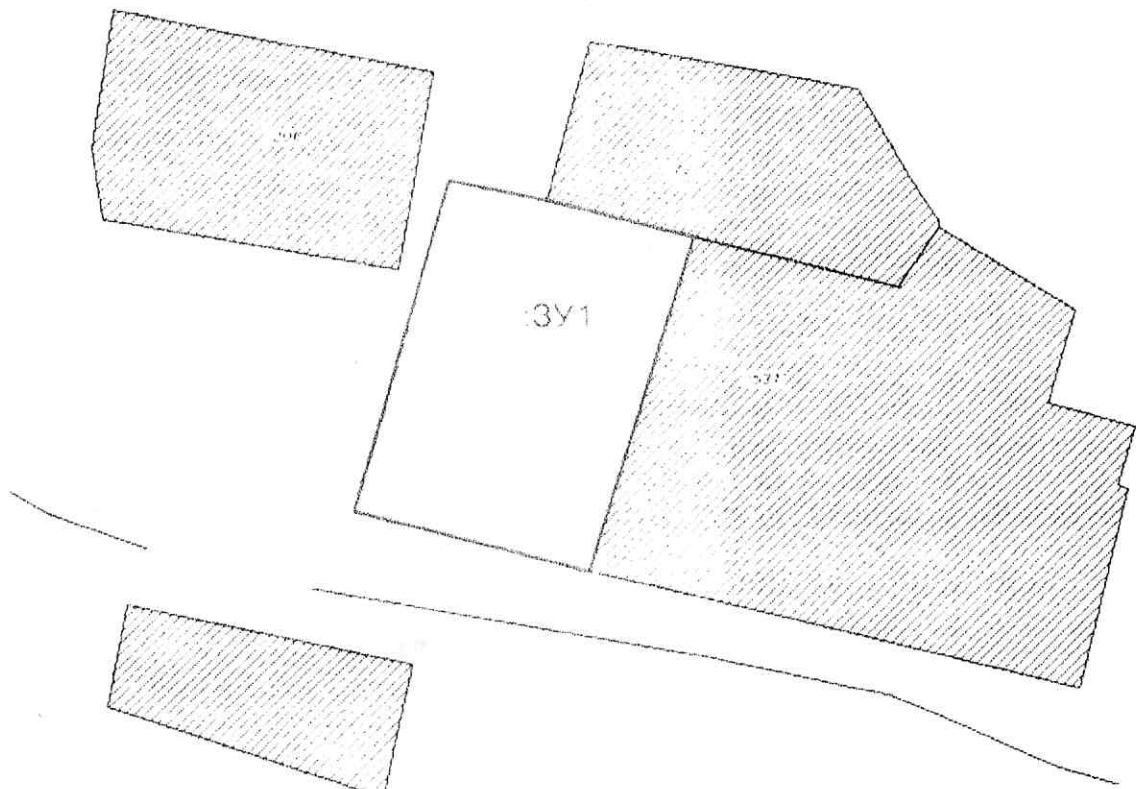


Утвержде
Постановлением администрации
Усть-Кутского муниципального образования
(городского поселения)

от 15.05. 2024 г. № 7426-17

Схема расположения земельного участка на кадастровом плане территории

Условный номер земельного участка: ЗУ1		
Площадь земельного участка: 1500 м ²		
Обозначение характерных точек границ	Координаты, м	
	X	Y
1	2	3
1	887496.45	4240350.21
2	887491.54	4240369.54
3	887447.27	4240355.34
4	887455.27	4240324.52
5	887499.26	4240337.42
1	887496.45	4240350.21

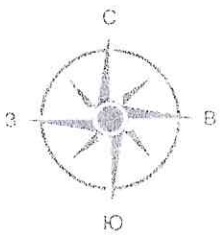

Масштаб 1:1000

Система координат: МСК 38, зона 4

Условные обозначения:

- - утверждаемая граница земельного участка
- - земельный участок, внесенный в ГКН по материалам межевания
- - - - - граница кадастрового квартала
- - кадастровый номер квартала