


Утверждена
 Постановлением администрации
 Усть-Кутского муниципального образования
 (городского поселения)
 от 21.03 2023г. № 563-17

Схема расположения земельного участка на кадастровом плане территории

Условный номер земельного участка: :ЗУ1		
Площадь земельного участка <u>1160 м²</u>		
Обозначение характерных точек границ	Координаты , м	
	X	Y
1	2	3
1	886650.01	4236522.19
2	886649.70	4236506.00
3	886627.91	4236498.70
4	886598.22	4236496.48
5	886598.65	4236522.15
6	886605.19	4236522.20
1	886650.01	4236522.19

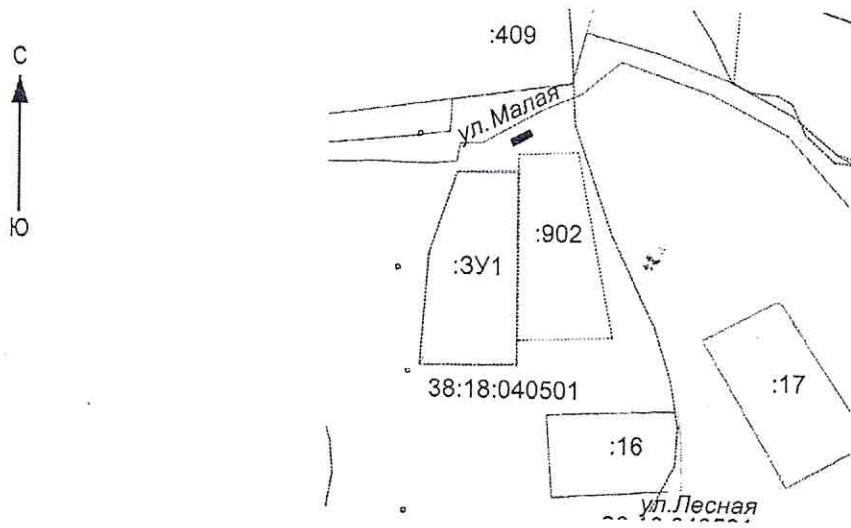

Масштаб 1:2000

Система координат: МСК 38, зона 4.

Условные обозначения:

- - граница образуемого земельного участка
- - граница уточненных земельных участков
- 38:18:040501 – КН кадастрового квартала
- :902 - КН учтенных земельных участков