


Утверждена
 Постановлением администрации
 Усть-Кутского муниципального
 образования (городского поселения)
 от 16.05. 2024г. № 1434-17

Схема расположения земельного участка на кадастровом плане территории

Условный номер земельного участка:ЗУ1		
Площадь земельного участка <u>1167 м²</u>		
Обозначение характерных точек границ	Координаты, м	
	X	Y
1	2	3
1	886102.530	4222893.880
2	886107.910	4222917.060
3	886155.910	4222904.180
4	886147.970	4222881.060
5	886147.970	4222881.060
1	886102.530	4222893.880

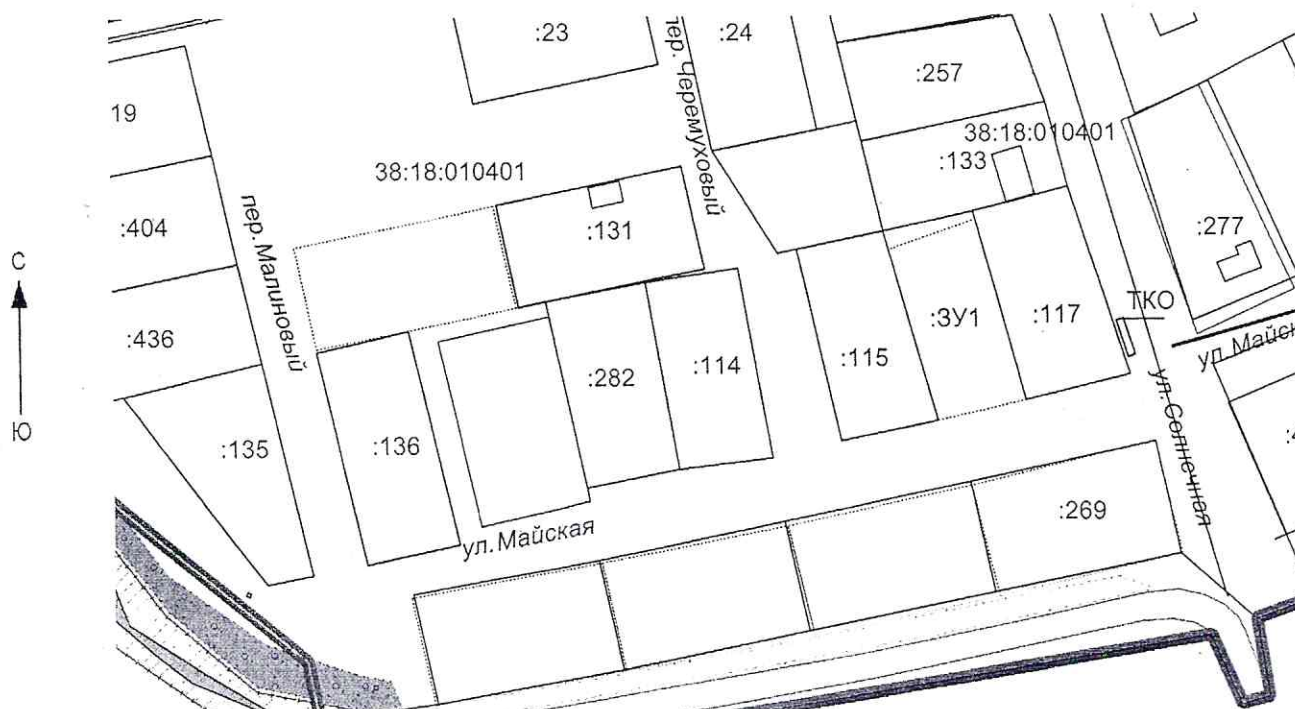

Масштаб 1:2000

Система координат: МСК 38, зона 4.

Условные обозначения:

- граница образуемого земельного участка
- граница уточненных земельных участков
- 38:18:010401 - КН кадастрового квартала
- :117- КН учтенных земельных участков