


Утверждена
 Постановлением администрации
 Усть-Кутского муниципального
 образования (городского поселения)
 от 10.10. 2024г. № 3476-17

Схема расположения земельного участка на кадастровом плане территории

Условный номер земельного участка: ЗУ1		
Площадь земельного участка <u>1471м²</u>		
Обозначение характерных точек границ	Координаты, м	
	X	Y
1	2	3
1	887943.180	4239987.480
2	887943.220	4240037.150
3	887924.080	4240036.520
4	887912.170	4240035.390
5	887912.910	4240020.360
6	887913.580	4240006.840
7	887914.310	4239991.960
8	887914.210	4239987.090
1	887943.180	4239987.480

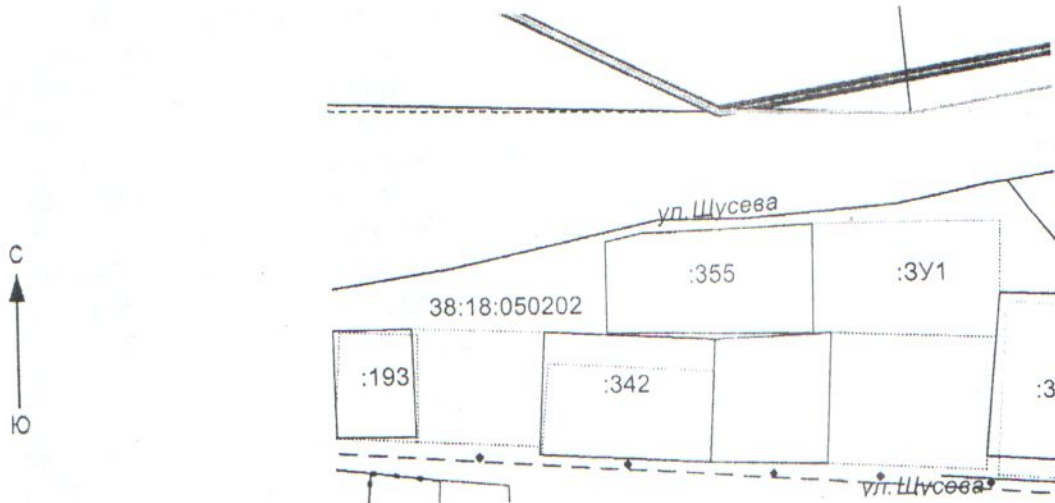

Масштаб 1:2000

Система координат: МСК 38, зона 4.

Условные обозначения:

- граница образуемого земельного участка
- граница уточненных земельных участков
- 38:18:050202 - КН кадастрового квартала
- :355- КН учтенных земельных участков