


Утверждена
 Постановлением администрации
 Усть-Кутского муниципального
 образования (городского поселения)
 от 21.02. 2025г. № 467-17

Схема расположения земельного участка на кадастровом плане территории

Условный номер земельного участка:ЗУ1		
Площадь земельного участка <u>1081</u> м ²		
Обозначение характерных точек границ	Координаты, м	
	X	Y
1	2	3
1	887676.980	4237466.130
2	887676.850	4237494.100
3	887637.190	4237493.560
4	887637.250	4237467.040
1	887676.980	4237466.130

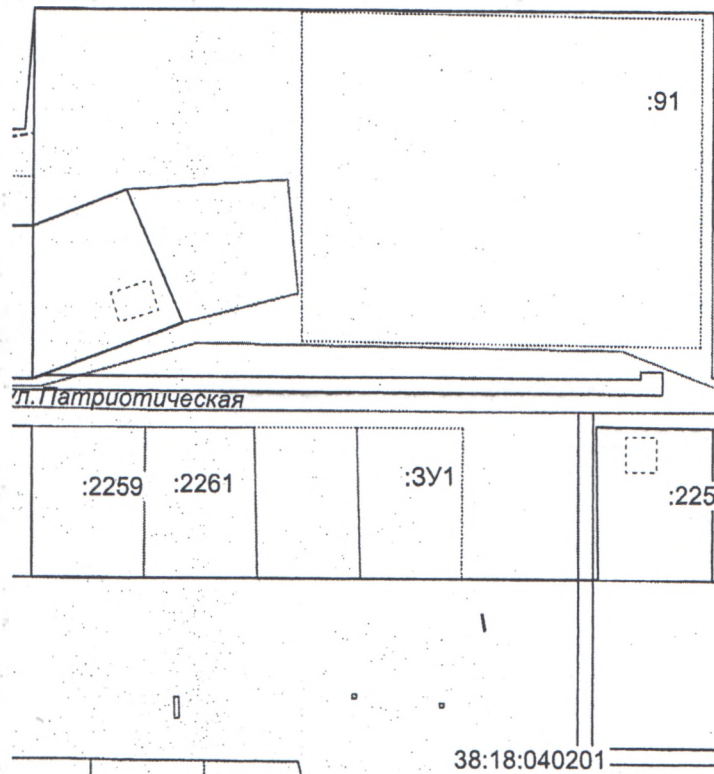

Масштаб 1:2000

Система координат: МСК 38, зона 4.

Условные обозначения:

- граница образуемого земельного участка
 - граница уточненных земельных участков
- 38:18:040201- КН кадастрового квартала
 :2261 - КН учтенных земельных участков