


Утверждено  
 Постановлением администрации  
 Усть-Кутского муниципального  
 образования (городского поселения)  
 от 30.05. 2024г. № 1715-17

Схема расположения земельного участка на кадастровом плане территории

Условный номер земельного участка: 3У1		
Площадь земельного участка <u>528 м<sup>2</sup></u>		
Обозначение характерных точек границ	Координаты, м	
	X	Y
1	2	3
1	887462.390	4239557.780
2	887459.870	4239584.010
3	887441.540	4239583.810
4	887442.040	4239555.650
1	887462.390	4239557.780

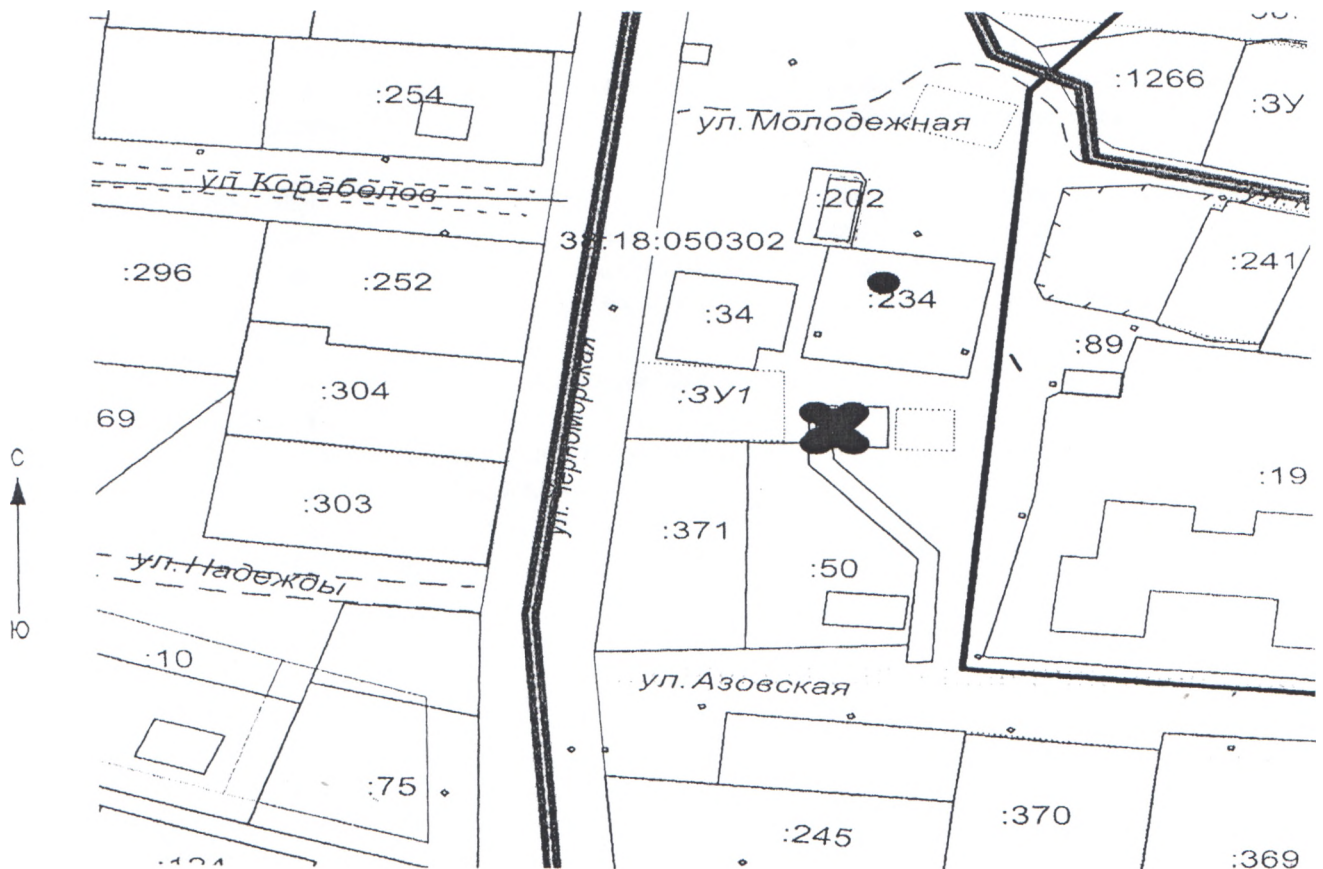

Масштаб 1:2000

Система координат: МСК 38, зона 4.

Условные обозначения:

- граница образуемого земельного участка
- граница уточненных земельных участков
- 38:18:050302 - КН кадастрового квартала
- :19- КН учтенных земельных участков