


Схема расположения земельного участка или земельных участков на кадастровом плане территории

Утверждена
 Постановлением Администрации
 Усть-Кутского муниципального образования
 (городского поселения)
 от "29" июля 2023 г. № 1650-П

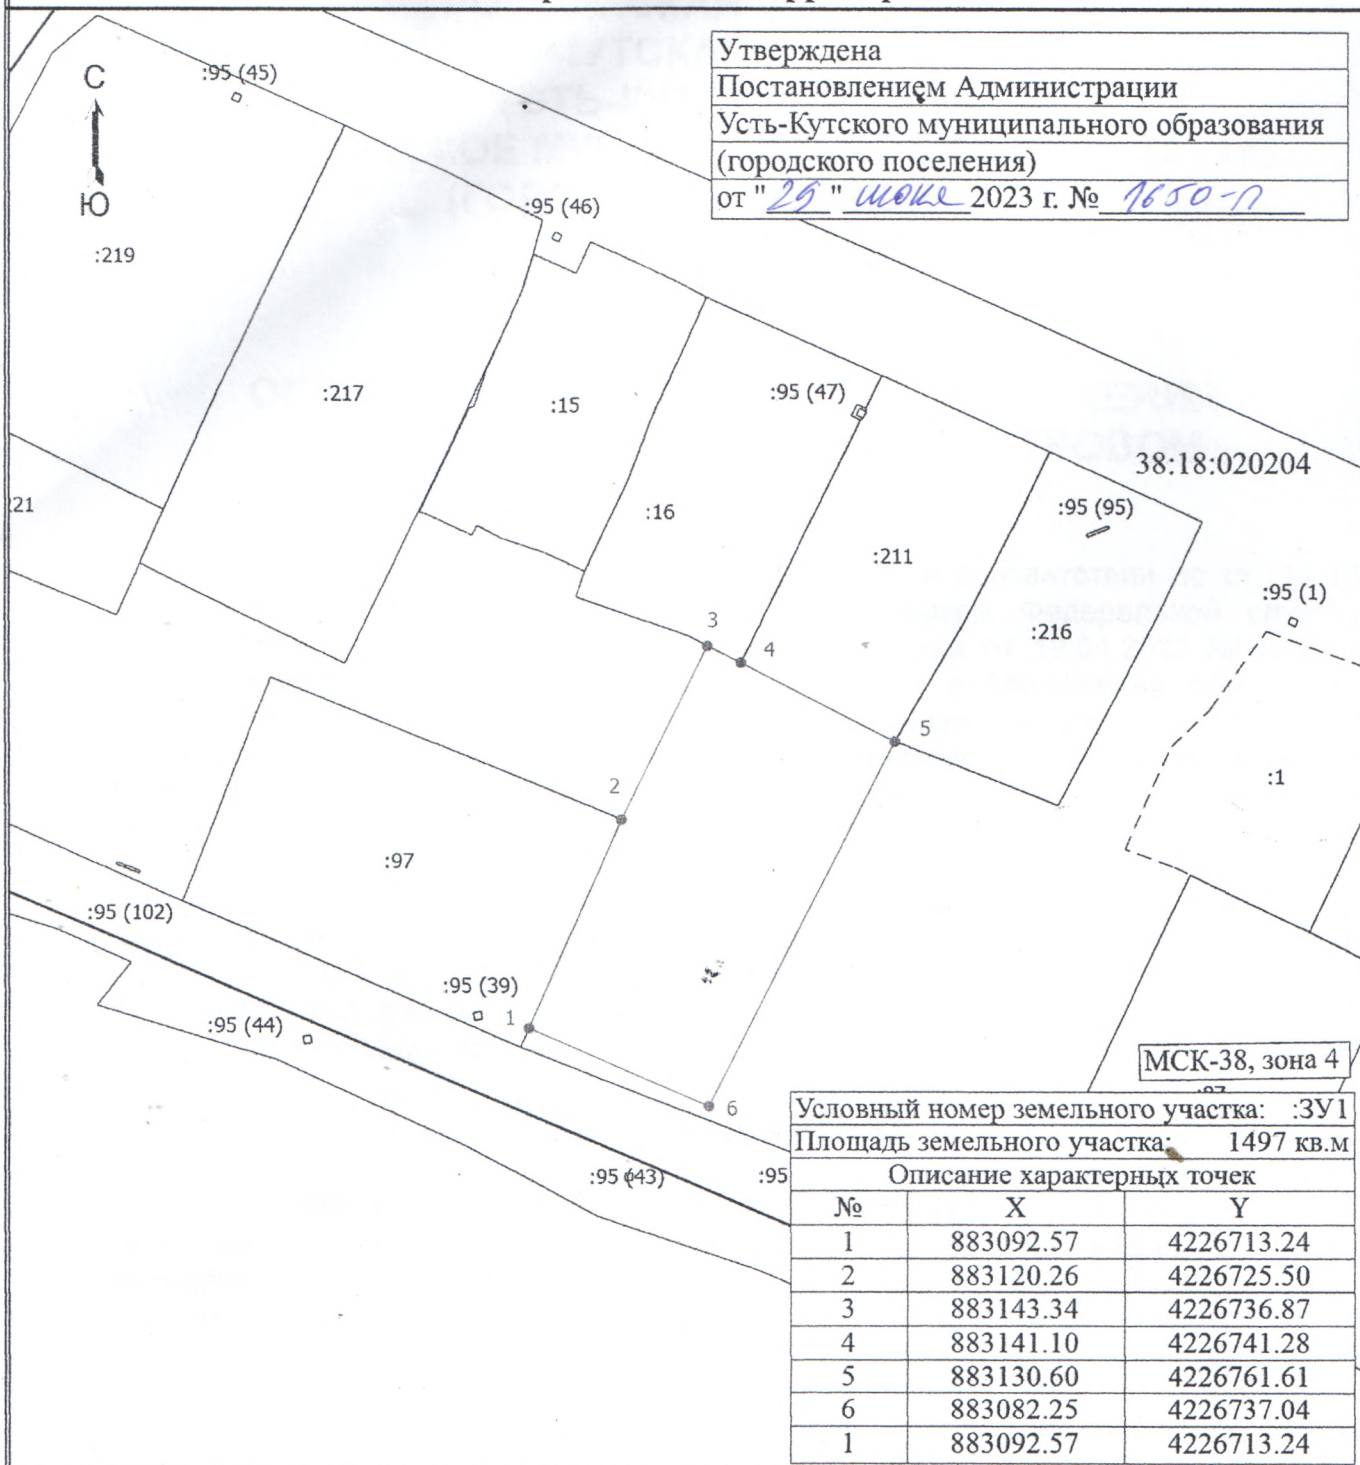

Условный номер земельного участка: :ЗУ1		
Площадь земельного участка: 1497 кв.м		
Описание характерных точек		
№	X	Y
1	883092.57	4226713.24
2	883120.26	4226725.50
3	883143.34	4226736.87
4	883141.10	4226741.28
5	883130.60	4226761.61
6	883082.25	4226737.04
1	883092.57	4226713.24

Масштаб 1:1000

Условные обозначения

- — — — — - Часть границы, местоположение которой определено при выполнении кадастровых работ
- — — — — - Часть границы, сведения ЕГРН о которой позволяют однозначно определить ее положение на местности
- — — — — - Граница кадастрового квартала
- - Характерная точка границы земельного участка, сведения о которой отсутствуют в ЕГРН, местоположение которой определено при кадастровых работах (новая характерная точка)
- 1 - Обозначение новой характерной точки
- :1 - Кадастровый номер земельного участка
- :2252 (2) - Обозначение контура земельного участка
- 38:18:020204 - Номер кадастрового квартала