


Утверждена  
 Постановлением администрации  
 Усть-Кутского муниципального  
 образования (городского поселения)  
 от \_\_\_\_\_ 2024г. № \_\_\_\_\_

**Схема расположения земельного участка на кадастровом плане территории**

Условный номер земельного участка:ЗУ1		
Площадь земельного участка <u>1500 м<sup>2</sup></u>		
Обозначение характерных точек границ	Координаты, м	
	X	Y
1	2	3
1	883821.410	4232159.150
2	883821.330	4232170.050
3	883823.040	4232182.850
4	883822.410	4232191.260
5	883819.460	4232200.640
6	883781.250	4232201.700
7	883790.350	4232159.500
8	883792.790	4232159.600
1	883821.410	4232159.150

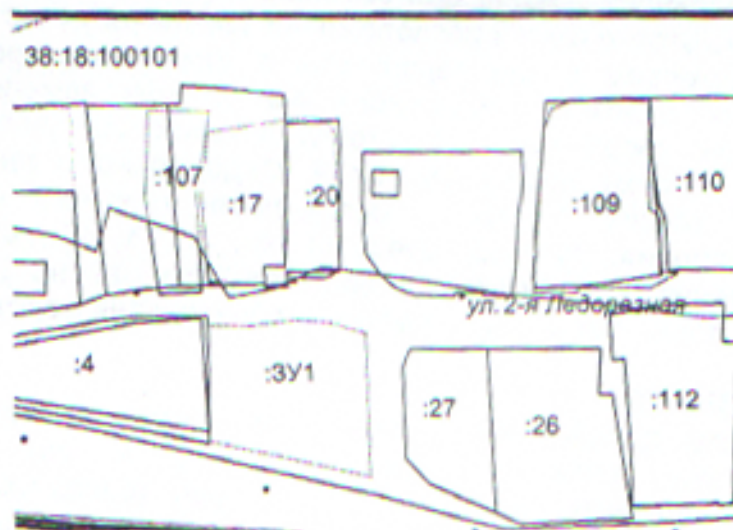

Масштаб 1:2000

Система координат: МСК 38, зона 4.

Условные обозначения:

- граница образуемого земельного участка
- граница уточненных земельных участков
- 38:18:100101 - КН кадастрового квартала
- :4- КН учтенных земельных участков