


Утверждена
 Постановлением администрации
 Усть-Кутского муниципального
 образования (городского поселения)
 от 29.08. 2024г. № 2903 П

Схема расположения земельного участка на кадастровом плане территории

Условный номер земельного участка: ЗУ1		
Площадь земельного участка <u>1500 м²</u>		
Обозначение характерных точек границ	Координаты, м	
	X	Y
1	2	3
1	886545.060	4221634.830
2	886558.740	4221681.120
3	886587.750	4221672.250
4	886575.460	4221625.480
1	886545.060	4221634.830

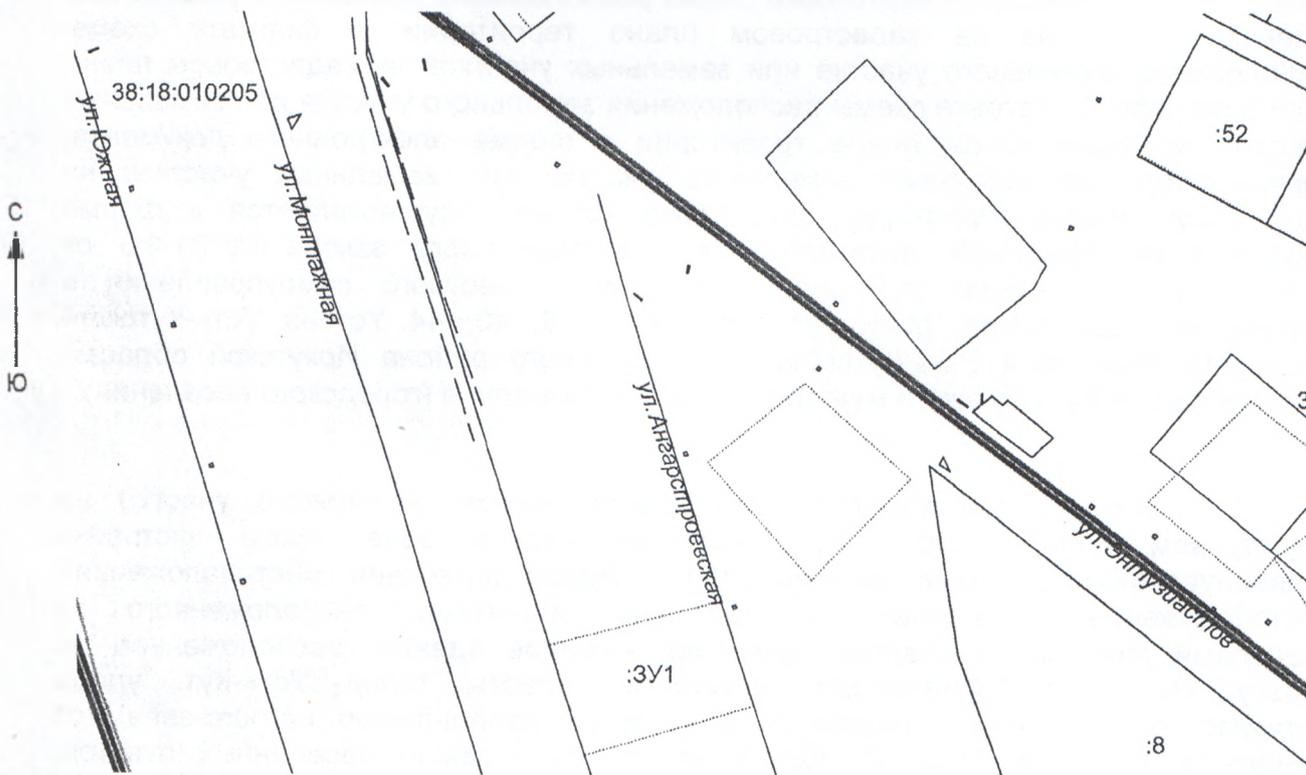

Масштаб 1:2000

Система координат: МСК 38, зона 4.

Условные обозначения:

- граница образуемого земельного участка
 - граница уточненных земельных участков
- 38:18:010205 - КН кадастрового квартала
 :52- КН уточненных земельных участков