


Утверждена
 Постановлением администрации
 Усть-Кутского муниципального
 образования (городского поселения)
 от 28.08. 2024г. № 2906-17

Схема расположения земельного участка на кадастровом плане территории

Условный номер земельного участка: 3У1		
Площадь земельного участка <u>1500</u> м ²		
Обозначение характерных точек границ	Координаты, м	
	X	Y
1	2	3
1	886445.500	4223006.990
2	886400.790	4223031.320
3	886386.220	4223006.150
4	886431.000	4222981.140
1	886445.500	4223006.990

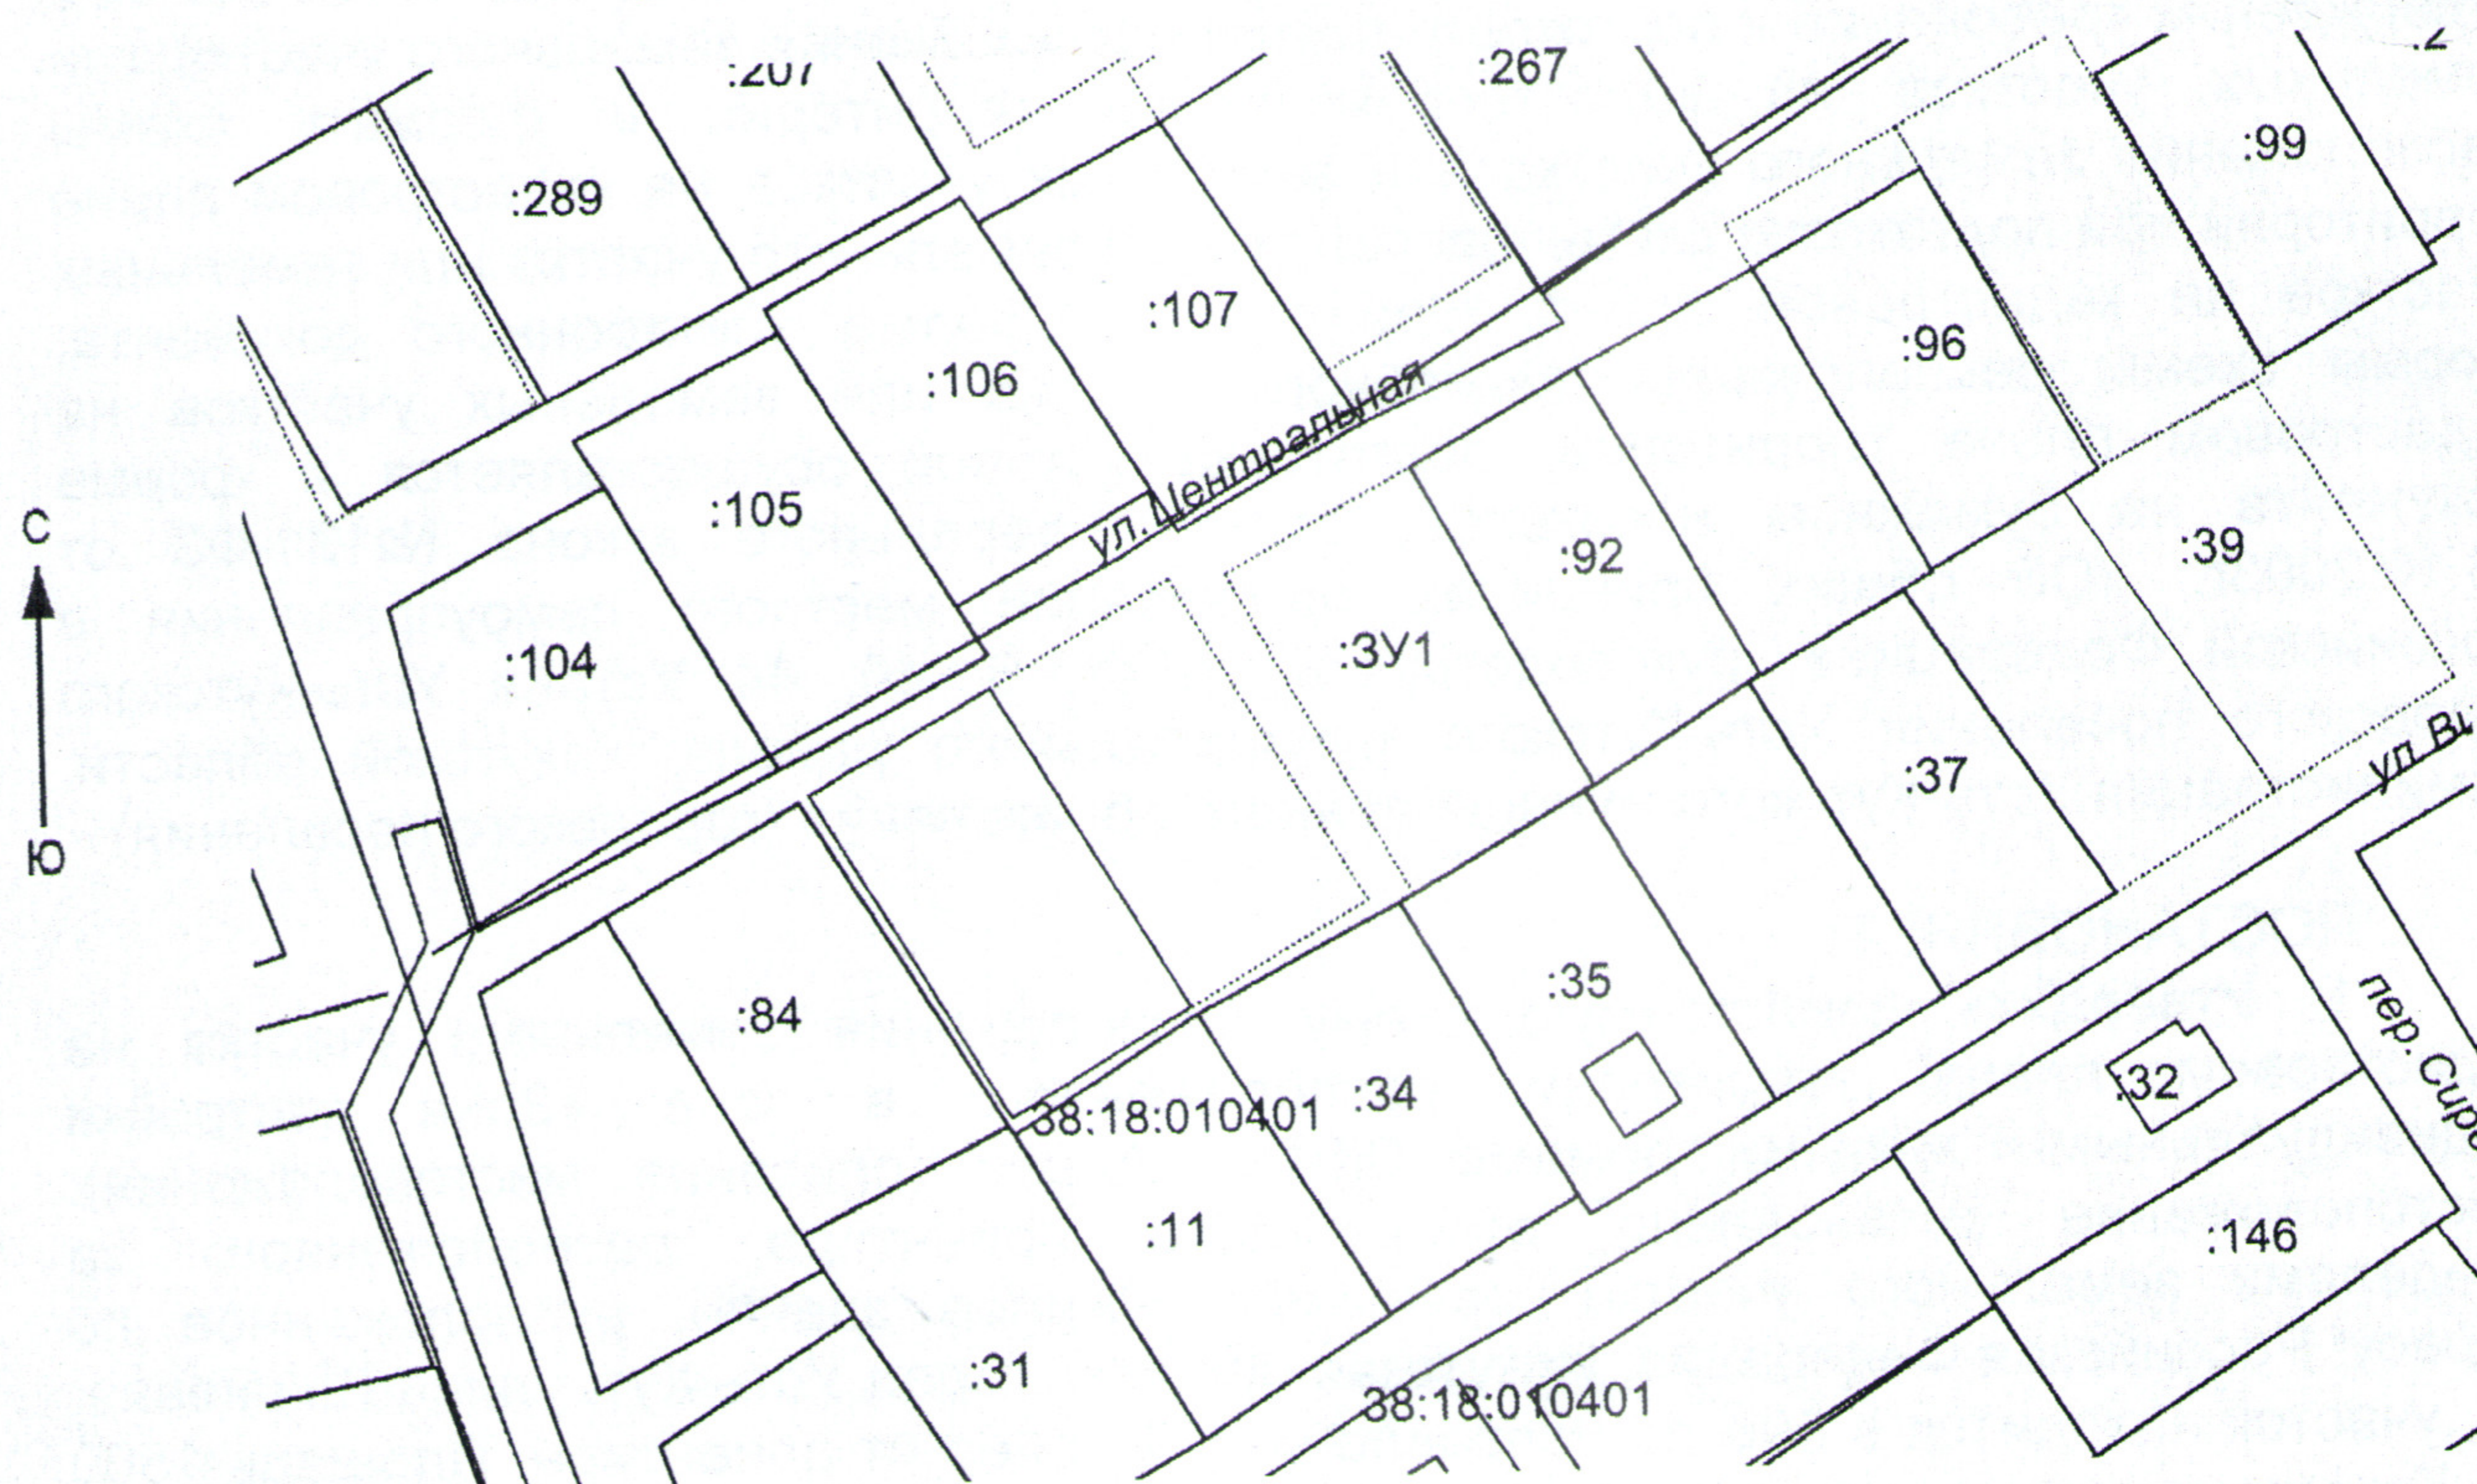

Масштаб 1:2000

Система координат: МСК 38, зона 4.

Условные обозначения:

- граница образуемого земельного участка
- граница уточненных земельных участков
- 38:18:010401 - КН кадастрового квартала
- :92- КН учтенных земельных участков