

Графическое описание местоположения границ публичного сервитута
Публичный сервитут в целях эксплуатации объекта электросетевого хозяйства:
Электросетевого комплекса Усть-Кут-1

(наименование объекта, местоположение границ которого описано (далее - объект))

Раздел 1

Сведения об объекте

№ п/п	Характеристики объекта	Описание характеристик
1	2	3
1.	Местоположение объекта	Иркутская область, город Усть-Кут
2.	Площадь объекта +/- величина погрешности определения площади (Р +/- Дельта Р)	432 +/- 7 м ²
3.	Иные характеристики объекта	Публичный сервитут, для использования земельного участка с кадастровым номером 38:18:000000:111, в целях эксплуатации объекта электросетевого хозяйства: Электросетевого комплекса Усть-Кут-1. Срок публичного сервитута 49 лет. Владелец публичного сервитута: Областное государственное унитарное энергетическое предприятие «Электросетевая компания по эксплуатации электрических сетей «Облкоммунэнерго» (ОГУЭП«Облкоммунэнерго»), ИНН:3800000252, ОГРН:1023801542412. Почтовый адрес:664009, г. Иркутск, ул. Ширямова, 54, а/я52, адрес электронной почты: info@oblkomenergo.ru.

Раздел 2

Сведения о местоположении границ объекта

1. Система координат МСК-38, зона 4

2. Сведения о характерных точках границ объекта

Обозначение характерных точек границ	Координаты, м		Метод определения координат характерной точки	Средняя квадратическая погрешность положения характерной точки (Mt), м	Описание обозначения точки на местности (при наличии)
	X	Y			
1	2	3	4	5	6
1	885886.72	4233224.03	Аналитический метод	0.10	Закрепление отсутствует
2	885887.28	4233224.87	Аналитический метод	0.10	Закрепление отсутствует
3	885886.45	4233225.42	Аналитический метод	0.10	Закрепление отсутствует
4	885885.89	4233224.59	Аналитический метод	0.10	Закрепление отсутствует
1	885886.72	4233224.03	Аналитический метод	0.10	Закрепление отсутствует
5	885962.82	4233169.41	Аналитический метод	0.10	Закрепление отсутствует
6	885962.48	4233169.54	Аналитический метод	0.10	Закрепление отсутствует
7	885961.21	4233166.03	Аналитический метод	0.10	Закрепление отсутствует
8	885961.55	4233165.91	Аналитический метод	0.10	Закрепление отсутствует
5	885962.82	4233169.41	Аналитический метод	0.10	Закрепление отсутствует
9	886272.77	4233329.90	Аналитический метод	0.10	Закрепление отсутствует
10	886272.46	4233330.85	Аналитический метод	0.10	Закрепление отсутствует
11	886271.51	4233330.54	Аналитический метод	0.10	Закрепление отсутствует
12	886271.82	4233329.59	Аналитический метод	0.10	Закрепление отсутствует
9	886272.77	4233329.90	Аналитический метод	0.10	Закрепление отсутствует
13	886297.83	4233297.13	Аналитический метод	0.10	Закрепление отсутствует
14	886298.29	4233298.01	Аналитический метод	0.10	Закрепление отсутствует
15	886297.41	4233298.47	Аналитический метод	0.10	Закрепление отсутствует
16	886296.95	4233297.59	Аналитический метод	0.10	Закрепление отсутствует
13	886297.83	4233297.13	Аналитический метод	0.10	Закрепление отсутствует
17	886334.16	4233255.97	Аналитический метод	0.10	Закрепление отсутствует
18	886334.62	4233256.85	Аналитический метод	0.10	Закрепление отсутствует

2. Сведения о характерных точках границ объекта					
Обозначение характерных точек границ	Координаты, м		Метод определения координат характерной точки	Средняя квадратическая погрешность положения характерной точки (Mt), м	Описание обозначения точки на местности (при наличии)
	X	Y			
1	2	3	4	5	6
19	886333.74	4233257.31	Аналитический метод	0.10	Закрепление отсутствует
20	886333.28	4233256.43	Аналитический метод	0.10	Закрепление отсутствует
17	886334.16	4233255.97	Аналитический метод	0.10	Закрепление отсутствует
21	885397.63	4232893.23	Аналитический метод	0.10	Закрепление отсутствует
22	885398.20	4232894.06	Аналитический метод	0.10	Закрепление отсутствует
23	885397.37	4232894.63	Аналитический метод	0.10	Закрепление отсутствует
24	885396.80	4232893.80	Аналитический метод	0.10	Закрепление отсутствует
21	885397.63	4232893.23	Аналитический метод	0.10	Закрепление отсутствует
25	885381.74	4232957.51	Аналитический метод	0.10	Закрепление отсутствует
26	885382.31	4232958.34	Аналитический метод	0.10	Закрепление отсутствует
27	885381.48	4232958.91	Аналитический метод	0.10	Закрепление отсутствует
28	885380.91	4232958.08	Аналитический метод	0.10	Закрепление отсутствует
25	885381.74	4232957.51	Аналитический метод	0.10	Закрепление отсутствует
29	885369.77	4233006.32	Аналитический метод	0.10	Закрепление отсутствует
30	885370.34	4233007.15	Аналитический метод	0.10	Закрепление отсутствует
31	885369.51	4233007.72	Аналитический метод	0.10	Закрепление отсутствует
32	885368.94	4233006.89	Аналитический метод	0.10	Закрепление отсутствует
29	885369.77	4233006.32	Аналитический метод	0.10	Закрепление отсутствует
33	885353.40	4233073.94	Аналитический метод	0.10	Закрепление отсутствует
34	885353.97	4233074.77	Аналитический метод	0.10	Закрепление отсутствует
35	885353.14	4233075.34	Аналитический метод	0.10	Закрепление отсутствует
36	885352.57	4233074.51	Аналитический метод	0.10	Закрепление отсутствует
33	885353.40	4233073.94	Аналитический метод	0.10	Закрепление отсутствует
37	885813.52	4232887.02	Аналитический метод	0.10	Закрепление отсутствует
38	885812.99	4232887.87	Аналитический метод	0.10	Закрепление отсутствует

2. Сведения о характерных точках границ объекта					
Обозначение характерных точек границ	Координаты, м		Метод определения координат характерной точки	Средняя квадратическая погрешность положения характерной точки (Mt), м	Описание обозначения точки на местности (при наличии)
	X	Y			
1	2	3	4	5	6
39	885812.14	4232887.34	Аналитический метод	0.10	Закрепление отсутствует
40	885812.67	4232886.49	Аналитический метод	0.10	Закрепление отсутствует
37	885813.52	4232887.02	Аналитический метод	0.10	Закрепление отсутствует
41	885877.75	4232968.30	Аналитический метод	0.10	Закрепление отсутствует
42	885877.50	4232969.27	Аналитический метод	0.10	Закрепление отсутствует
43	885876.53	4232969.02	Аналитический метод	0.10	Закрепление отсутствует
44	885876.78	4232968.05	Аналитический метод	0.10	Закрепление отсутствует
41	885877.75	4232968.30	Аналитический метод	0.10	Закрепление отсутствует
45	885927.32	4232979.74	Аналитический метод	0.10	Закрепление отсутствует
46	885927.07	4232980.71	Аналитический метод	0.10	Закрепление отсутствует
47	885926.10	4232980.46	Аналитический метод	0.10	Закрепление отсутствует
48	885926.35	4232979.49	Аналитический метод	0.10	Закрепление отсутствует
45	885927.32	4232979.74	Аналитический метод	0.10	Закрепление отсутствует
49	885992.91	4233065.03	Аналитический метод	0.10	Закрепление отсутствует
50	885992.44	4233065.92	Аналитический метод	0.10	Закрепление отсутствует
51	885991.55	4233065.45	Аналитический метод	0.10	Закрепление отсутствует
52	885992.02	4233064.56	Аналитический метод	0.10	Закрепление отсутствует
49	885992.91	4233065.03	Аналитический метод	0.10	Закрепление отсутствует
53	886057.27	4233139.38	Аналитический метод	0.10	Закрепление отсутствует
54	886057.61	4233140.32	Аналитический метод	0.10	Закрепление отсутствует
55	886056.67	4233140.66	Аналитический метод	0.10	Закрепление отсутствует
56	886056.33	4233139.72	Аналитический метод	0.10	Закрепление отсутствует
53	886057.27	4233139.38	Аналитический метод	0.10	Закрепление отсутствует
57	886100.40	4233217.08	Аналитический метод	0.10	Закрепление отсутствует
58	886100.17	4233218.05	Аналитический метод	0.10	Закрепление отсутствует

2. Сведения о характерных точках границ объекта					
Обозначение характерных точек границ	Координаты, м		Метод определения координат характерной точки	Средняя квадратическая погрешность положения характерной точки (Mt), м	Описание обозначения точки на местности (при наличии)
	X	Y			
1	2	3	4	5	6
59	886099.20	4233217.82	Аналитический метод	0.10	Закрепление отсутствует
60	886099.43	4233216.85	Аналитический метод	0.10	Закрепление отсутствует
57	886100.40	4233217.08	Аналитический метод	0.10	Закрепление отсутствует
61	886199.45	4233248.23	Аналитический метод	0.10	Закрепление отсутствует
62	886199.22	4233249.20	Аналитический метод	0.10	Закрепление отсутствует
63	886198.25	4233248.97	Аналитический метод	0.10	Закрепление отсутствует
64	886198.48	4233248.00	Аналитический метод	0.10	Закрепление отсутствует
61	886199.45	4233248.23	Аналитический метод	0.10	Закрепление отсутствует
65	886308.26	4233231.12	Аналитический метод	0.10	Закрепление отсутствует
66	886308.03	4233232.09	Аналитический метод	0.10	Закрепление отсутствует
67	886307.06	4233231.86	Аналитический метод	0.10	Закрепление отсутствует
68	886307.29	4233230.89	Аналитический метод	0.10	Закрепление отсутствует
65	886308.26	4233231.12	Аналитический метод	0.10	Закрепление отсутствует
69	886344.55	4233188.65	Аналитический метод	0.10	Закрепление отсутствует
70	886344.97	4233189.55	Аналитический метод	0.10	Закрепление отсутствует
71	886344.07	4233189.97	Аналитический метод	0.10	Закрепление отсутствует
72	886343.65	4233189.07	Аналитический метод	0.10	Закрепление отсутствует
69	886344.55	4233188.65	Аналитический метод	0.10	Закрепление отсутствует
73	886414.54	4233192.89	Аналитический метод	0.10	Закрепление отсутствует
74	886414.96	4233193.79	Аналитический метод	0.10	Закрепление отсутствует
75	886414.06	4233194.21	Аналитический метод	0.10	Закрепление отсутствует
76	886413.64	4233193.31	Аналитический метод	0.10	Закрепление отсутствует
73	886414.54	4233192.89	Аналитический метод	0.10	Закрепление отсутствует
77	886511.91	4233160.61	Аналитический метод	0.10	Закрепление отсутствует
78	886512.33	4233161.51	Аналитический метод	0.10	Закрепление отсутствует

2. Сведения о характерных точках границ объекта					
Обозначение характерных точек границ	Координаты, м		Метод определения координат характерной точки	Средняя квадратическая погрешность положения характерной точки (Mt), м	Описание обозначения точки на местности (при наличии)
	X	Y			
1	2	3	4	5	6
79	886511.43	4233161.93	Аналитический метод	0.10	Закрепление отсутствует
80	886511.01	4233161.03	Аналитический метод	0.10	Закрепление отсутствует
77	886511.91	4233160.61	Аналитический метод	0.10	Закрепление отсутствует
81	886598.92	4233131.36	Аналитический метод	0.10	Закрепление отсутствует
82	886599.34	4233132.26	Аналитический метод	0.10	Закрепление отсутствует
83	886598.44	4233132.68	Аналитический метод	0.10	Закрепление отсутствует
84	886598.02	4233131.78	Аналитический метод	0.10	Закрепление отсутствует
81	886598.92	4233131.36	Аналитический метод	0.10	Закрепление отсутствует
85	886685.27	4233102.73	Аналитический метод	0.10	Закрепление отсутствует
86	886684.89	4233103.65	Аналитический метод	0.10	Закрепление отсутствует
87	886683.97	4233103.27	Аналитический метод	0.10	Закрепление отсутствует
88	886684.35	4233102.35	Аналитический метод	0.10	Закрепление отсутствует
85	886685.27	4233102.73	Аналитический метод	0.10	Закрепление отсутствует
89	886783.77	4233033.36	Аналитический метод	0.10	Закрепление отсутствует
90	886783.39	4233034.28	Аналитический метод	0.10	Закрепление отсутствует
91	886782.47	4233033.90	Аналитический метод	0.10	Закрепление отсутствует
92	886782.85	4233032.98	Аналитический метод	0.10	Закрепление отсутствует
89	886783.77	4233033.36	Аналитический метод	0.10	Закрепление отсутствует
93	885376.69	4232854.58	Аналитический метод	0.10	Закрепление отсутствует
94	885377.26	4232855.41	Аналитический метод	0.10	Закрепление отсутствует
95	885376.43	4232855.98	Аналитический метод	0.10	Закрепление отсутствует
96	885375.86	4232855.15	Аналитический метод	0.10	Закрепление отсутствует
93	885376.69	4232854.58	Аналитический метод	0.10	Закрепление отсутствует
97	885353.48	4232920.54	Аналитический метод	0.10	Закрепление отсутствует
98	885354.05	4232921.37	Аналитический метод	0.10	Закрепление отсутствует

2. Сведения о характерных точках границ объекта					
Обозначение характерных точек границ	Координаты, м		Метод определения координат характерной точки	Средняя квадратическая погрешность положения характерной точки (Mt), м	Описание обозначения точки на местности (при наличии)
	X	Y			
1	2	3	4	5	6
99	885353.22	4232921.94	Аналитический метод	0.10	Закрепление отсутствует
100	885352.65	4232921.11	Аналитический метод	0.10	Закрепление отсутствует
97	885353.48	4232920.54	Аналитический метод	0.10	Закрепление отсутствует
101	885345.85	4232990.78	Аналитический метод	0.10	Закрепление отсутствует
102	885346.42	4232991.61	Аналитический метод	0.10	Закрепление отсутствует
103	885345.59	4232992.18	Аналитический метод	0.10	Закрепление отсутствует
104	885345.02	4232991.35	Аналитический метод	0.10	Закрепление отсутствует
101	885345.85	4232990.78	Аналитический метод	0.10	Закрепление отсутствует
105	885353.33	4232856.52	Аналитический метод	0.10	Закрепление отсутствует
106	885353.90	4232857.35	Аналитический метод	0.10	Закрепление отсутствует
107	885353.07	4232857.92	Аналитический метод	0.10	Закрепление отсутствует
108	885352.50	4232857.09	Аналитический метод	0.10	Закрепление отсутствует
105	885353.33	4232856.52	Аналитический метод	0.10	Закрепление отсутствует
109	885344.18	4232923.85	Аналитический метод	0.10	Закрепление отсутствует
110	885344.75	4232924.68	Аналитический метод	0.10	Закрепление отсутствует
111	885343.92	4232925.25	Аналитический метод	0.10	Закрепление отсутствует
112	885343.35	4232924.42	Аналитический метод	0.10	Закрепление отсутствует
109	885344.18	4232923.85	Аналитический метод	0.10	Закрепление отсутствует
113	885334.06	4232994.69	Аналитический метод	0.10	Закрепление отсутствует
114	885334.63	4232995.52	Аналитический метод	0.10	Закрепление отсутствует
115	885333.80	4232996.09	Аналитический метод	0.10	Закрепление отсутствует
116	885333.23	4232995.26	Аналитический метод	0.10	Закрепление отсутствует
113	885334.06	4232994.69	Аналитический метод	0.10	Закрепление отсутствует
117	886556.60	4233410.20	Аналитический метод	0.10	Закрепление отсутствует
118	886556.71	4233411.19	Аналитический метод	0.10	Закрепление отсутствует

2. Сведения о характерных точках границ объекта					
Обозначение характерных точек границ	Координаты, м		Метод определения координат характерной точки	Средняя квадратическая погрешность положения характерной точки (Mt), м	Описание обозначения точки на местности (при наличии)
	X	Y			
1	2	3	4	5	6
119	886555.72	4233411.30	Аналитический метод	0.10	Закрепление отсутствует
120	886555.61	4233410.31	Аналитический метод	0.10	Закрепление отсутствует
117	886556.60	4233410.20	Аналитический метод	0.10	Закрепление отсутствует
121	886587.14	4233380.50	Аналитический метод	0.10	Закрепление отсутствует
122	886587.75	4233381.29	Аналитический метод	0.10	Закрепление отсутствует
123	886586.96	4233381.90	Аналитический метод	0.10	Закрепление отсутствует
124	886586.35	4233381.11	Аналитический метод	0.10	Закрепление отсутствует
121	886587.14	4233380.50	Аналитический метод	0.10	Закрепление отсутствует
125	886621.58	4233347.36	Аналитический метод	0.10	Закрепление отсутствует
126	886622.19	4233348.15	Аналитический метод	0.10	Закрепление отсутствует
127	886621.40	4233348.76	Аналитический метод	0.10	Закрепление отсутствует
128	886620.79	4233347.97	Аналитический метод	0.10	Закрепление отсутствует
125	886621.58	4233347.36	Аналитический метод	0.10	Закрепление отсутствует
129	886672.21	4233298.63	Аналитический метод	0.10	Закрепление отсутствует
130	886672.82	4233299.42	Аналитический метод	0.10	Закрепление отсутствует
131	886672.03	4233300.03	Аналитический метод	0.10	Закрепление отсутствует
132	886671.42	4233299.24	Аналитический метод	0.10	Закрепление отсутствует
129	886672.21	4233298.63	Аналитический метод	0.10	Закрепление отсутствует
133	886695.08	4233277.08	Аналитический метод	0.10	Закрепление отсутствует
134	886695.69	4233277.87	Аналитический метод	0.10	Закрепление отсутствует
135	886694.90	4233278.48	Аналитический метод	0.10	Закрепление отсутствует
136	886694.29	4233277.69	Аналитический метод	0.10	Закрепление отсутствует
133	886695.08	4233277.08	Аналитический метод	0.10	Закрепление отсутствует
137	886712.61	4233259.15	Аналитический метод	0.10	Закрепление отсутствует
138	886713.35	4233259.83	Аналитический метод	0.10	Закрепление отсутствует

2. Сведения о характерных точках границ объекта					
Обозначение характерных точек границ	Координаты, м		Метод определения координат характерной точки	Средняя квадратическая погрешность положения характерной точки (Mt), м	Описание обозначения точки на местности (при наличии)
	X	Y			
1	2	3	4	5	6
139	886712.67	4233260.57	Аналитический метод	0.10	Закрепление отсутствует
140	886711.93	4233259.89	Аналитический метод	0.10	Закрепление отсутствует
137	886712.61	4233259.15	Аналитический метод	0.10	Закрепление отсутствует
141	886742.01	4233230.68	Аналитический метод	0.10	Закрепление отсутствует
142	886742.75	4233231.36	Аналитический метод	0.10	Закрепление отсутствует
143	886742.07	4233232.10	Аналитический метод	0.10	Закрепление отсутствует
144	886741.33	4233231.42	Аналитический метод	0.10	Закрепление отсутствует
141	886742.01	4233230.68	Аналитический метод	0.10	Закрепление отсутствует
145	886792.58	4233178.20	Аналитический метод	0.10	Закрепление отсутствует
146	886793.32	4233178.88	Аналитический метод	0.10	Закрепление отсутствует
147	886792.64	4233179.62	Аналитический метод	0.10	Закрепление отсутствует
148	886791.90	4233178.94	Аналитический метод	0.10	Закрепление отсутствует
145	886792.58	4233178.20	Аналитический метод	0.10	Закрепление отсутствует
149	886778.72	4233136.55	Аналитический метод	0.10	Закрепление отсутствует
150	886778.34	4233137.47	Аналитический метод	0.10	Закрепление отсутствует
151	886777.42	4233137.09	Аналитический метод	0.10	Закрепление отсутствует
152	886777.80	4233136.17	Аналитический метод	0.10	Закрепление отсутствует
149	886778.72	4233136.55	Аналитический метод	0.10	Закрепление отсутствует
153	886530.08	4233436.00	Аналитический метод	0.10	Закрепление отсутствует
154	886530.19	4233436.99	Аналитический метод	0.10	Закрепление отсутствует
155	886529.20	4233437.10	Аналитический метод	0.10	Закрепление отсутствует
156	886529.09	4233436.11	Аналитический метод	0.10	Закрепление отсутствует
153	886530.08	4233436.00	Аналитический метод	0.10	Закрепление отсутствует
157	886508.23	4233456.81	Аналитический метод	0.10	Закрепление отсутствует
158	886508.34	4233457.80	Аналитический метод	0.10	Закрепление отсутствует

2. Сведения о характерных точках границ объекта					
Обозначение характерных точек границ	Координаты, м		Метод определения координат характерной точки	Средняя квадратическая погрешность положения характерной точки (Mt), м	Описание обозначения точки на местности (при наличии)
	X	Y			
1	2	3	4	5	6
159	886507.35	4233457.91	Аналитический метод	0.10	Закрепление отсутствует
160	886507.24	4233456.92	Аналитический метод	0.10	Закрепление отсутствует
157	886508.23	4233456.81	Аналитический метод	0.10	Закрепление отсутствует
161	886348.49	4233389.67	Аналитический метод	0.10	Закрепление отсутствует
162	886348.95	4233390.55	Аналитический метод	0.10	Закрепление отсутствует
163	886348.07	4233391.01	Аналитический метод	0.10	Закрепление отсутствует
164	886347.61	4233390.13	Аналитический метод	0.10	Закрепление отсутствует
161	886348.49	4233389.67	Аналитический метод	0.10	Закрепление отсутствует
165	886372.12	4233365.31	Аналитический метод	0.10	Закрепление отсутствует
166	886372.58	4233366.19	Аналитический метод	0.10	Закрепление отсутствует
167	886371.70	4233366.65	Аналитический метод	0.10	Закрепление отсутствует
168	886371.24	4233365.77	Аналитический метод	0.10	Закрепление отсутствует
165	886372.12	4233365.31	Аналитический метод	0.10	Закрепление отсутствует
169	886406.49	4233330.72	Аналитический метод	0.10	Закрепление отсутствует
170	886406.95	4233331.60	Аналитический метод	0.10	Закрепление отсутствует
171	886406.07	4233332.06	Аналитический метод	0.10	Закрепление отсутствует
172	886405.61	4233331.18	Аналитический метод	0.10	Закрепление отсутствует
169	886406.49	4233330.72	Аналитический метод	0.10	Закрепление отсутствует
173	886423.31	4233313.77	Аналитический метод	0.10	Закрепление отсутствует
174	886423.97	4233314.53	Аналитический метод	0.10	Закрепление отсутствует
175	886423.21	4233315.19	Аналитический метод	0.10	Закрепление отсутствует
176	886422.55	4233314.43	Аналитический метод	0.10	Закрепление отсутствует
173	886423.31	4233313.77	Аналитический метод	0.10	Закрепление отсутствует
177	886442.44	4233294.23	Аналитический метод	0.10	Закрепление отсутствует
178	886443.10	4233294.99	Аналитический метод	0.10	Закрепление отсутствует

2. Сведения о характерных точках границ объекта					
Обозначение характерных точек границ	Координаты, м		Метод определения координат характерной точки	Средняя квадратическая погрешность положения характерной точки (Mt), м	Описание обозначения точки на местности (при наличии)
	X	Y			
1	2	3	4	5	6
179	886442.34	4233295.65	Аналитический метод	0.10	Закрепление отсутствует
180	886441.68	4233294.89	Аналитический метод	0.10	Закрепление отсутствует
177	886442.44	4233294.23	Аналитический метод	0.10	Закрепление отсутствует
181	886465.85	4233272.16	Аналитический метод	0.10	Закрепление отсутствует
182	886466.51	4233272.92	Аналитический метод	0.10	Закрепление отсутствует
183	886465.75	4233273.58	Аналитический метод	0.10	Закрепление отсутствует
184	886465.09	4233272.82	Аналитический метод	0.10	Закрепление отсутствует
181	886465.85	4233272.16	Аналитический метод	0.10	Закрепление отсутствует
185	886491.23	4233248.77	Аналитический метод	0.10	Закрепление отсутствует
186	886491.65	4233249.67	Аналитический метод	0.10	Закрепление отсутствует
187	886490.75	4233250.09	Аналитический метод	0.10	Закрепление отсутствует
188	886490.33	4233249.19	Аналитический метод	0.10	Закрепление отсутствует
185	886491.23	4233248.77	Аналитический метод	0.10	Закрепление отсутствует
189	886520.89	4233220.57	Аналитический метод	0.10	Закрепление отсутствует
190	886521.31	4233221.47	Аналитический метод	0.10	Закрепление отсутствует
191	886520.41	4233221.89	Аналитический метод	0.10	Закрепление отсутствует
192	886519.99	4233220.99	Аналитический метод	0.10	Закрепление отсутствует
189	886520.89	4233220.57	Аналитический метод	0.10	Закрепление отсутствует
193	886425.74	4233426.10	Аналитический метод	0.10	Закрепление отсутствует
194	886426.20	4233426.98	Аналитический метод	0.10	Закрепление отсутствует
195	886425.32	4233427.44	Аналитический метод	0.10	Закрепление отсутствует
196	886424.86	4233426.56	Аналитический метод	0.10	Закрепление отсутствует
193	886425.74	4233426.10	Аналитический метод	0.10	Закрепление отсутствует
197	886452.83	4233400.81	Аналитический метод	0.10	Закрепление отсутствует
198	886453.29	4233401.69	Аналитический метод	0.10	Закрепление отсутствует

2. Сведения о характерных точках границ объекта					
Обозначение характерных точек границ	Координаты, м		Метод определения координат характерной точки	Средняя квадратическая погрешность положения характерной точки (Mt), м	Описание обозначения точки на местности (при наличии)
	X	Y			
1	2	3	4	5	6
199	886452.41	4233402.15	Аналитический метод	0.10	Закрепление отсутствует
200	886451.95	4233401.27	Аналитический метод	0.10	Закрепление отсутствует
197	886452.83	4233400.81	Аналитический метод	0.10	Закрепление отсутствует
201	886480.46	4233372.78	Аналитический метод	0.10	Закрепление отсутствует
202	886481.12	4233373.54	Аналитический метод	0.10	Закрепление отсутствует
203	886480.36	4233374.20	Аналитический метод	0.10	Закрепление отсутствует
204	886479.70	4233373.44	Аналитический метод	0.10	Закрепление отсутствует
201	886480.46	4233372.78	Аналитический метод	0.10	Закрепление отсутствует
205	886505.93	4233347.64	Аналитический метод	0.10	Закрепление отсутствует
206	886506.59	4233348.40	Аналитический метод	0.10	Закрепление отсутствует
207	886505.83	4233349.06	Аналитический метод	0.10	Закрепление отсутствует
208	886505.17	4233348.30	Аналитический метод	0.10	Закрепление отсутствует
205	886505.93	4233347.64	Аналитический метод	0.10	Закрепление отсутствует
209	886558.24	4233295.73	Аналитический метод	0.10	Закрепление отсутствует
210	886558.90	4233296.49	Аналитический метод	0.10	Закрепление отсутствует
211	886558.14	4233297.15	Аналитический метод	0.10	Закрепление отсутствует
212	886557.48	4233296.39	Аналитический метод	0.10	Закрепление отсутствует
209	886558.24	4233295.73	Аналитический метод	0.10	Закрепление отсутствует
213	886585.05	4233269.29	Аналитический метод	0.10	Закрепление отсутствует
214	886585.71	4233270.05	Аналитический метод	0.10	Закрепление отсутствует
215	886584.95	4233270.71	Аналитический метод	0.10	Закрепление отсутствует
216	886584.29	4233269.95	Аналитический метод	0.10	Закрепление отсутствует
213	886585.05	4233269.29	Аналитический метод	0.10	Закрепление отсутствует
217	886605.63	4233244.05	Аналитический метод	0.10	Закрепление отсутствует
218	886606.05	4233244.95	Аналитический метод	0.10	Закрепление отсутствует

2. Сведения о характерных точках границ объекта					
Обозначение характерных точек границ	Координаты, м		Метод определения координат характерной точки	Средняя квадратическая погрешность положения характерной точки (Mt), м	Описание обозначения точки на местности (при наличии)
	X	Y			
1	2	3	4	5	6
219	886605.15	4233245.37	Аналитический метод	0.10	Закрепление отсутствует
220	886604.73	4233244.47	Аналитический метод	0.10	Закрепление отсутствует
217	886605.63	4233244.05	Аналитический метод	0.10	Закрепление отсутствует
221	886626.04	4233225.87	Аналитический метод	0.10	Закрепление отсутствует
222	886626.46	4233226.77	Аналитический метод	0.10	Закрепление отсутствует
223	886625.56	4233227.19	Аналитический метод	0.10	Закрепление отсутствует
224	886625.14	4233226.29	Аналитический метод	0.10	Закрепление отсутствует
221	886626.04	4233225.87	Аналитический метод	0.10	Закрепление отсутствует
225	886649.03	4233208.51	Аналитический метод	0.10	Закрепление отсутствует
226	886649.45	4233209.41	Аналитический метод	0.10	Закрепление отсутствует
227	886648.55	4233209.83	Аналитический метод	0.10	Закрепление отсутствует
228	886648.13	4233208.93	Аналитический метод	0.10	Закрепление отсутствует
225	886649.03	4233208.51	Аналитический метод	0.10	Закрепление отсутствует
229	886629.44	4233181.13	Аналитический метод	0.10	Закрепление отсутствует
230	886629.86	4233182.03	Аналитический метод	0.10	Закрепление отсутствует
231	886628.96	4233182.45	Аналитический метод	0.10	Закрепление отсутствует
232	886628.54	4233181.55	Аналитический метод	0.10	Закрепление отсутствует
229	886629.44	4233181.13	Аналитический метод	0.10	Закрепление отсутствует
233	886371.24	4233309.92	Аналитический метод	0.10	Закрепление отсутствует
234	886371.71	4233310.81	Аналитический метод	0.10	Закрепление отсутствует
235	886370.82	4233311.27	Аналитический метод	0.10	Закрепление отсутствует
236	886370.36	4233310.38	Аналитический метод	0.10	Закрепление отсутствует
233	886371.24	4233309.92	Аналитический метод	0.10	Закрепление отсутствует
237	886339.75	4233305.03	Аналитический метод	0.10	Закрепление отсутствует
238	886340.21	4233305.91	Аналитический метод	0.10	Закрепление отсутствует

2. Сведения о характерных точках границ объекта					
Обозначение характерных точек границ	Координаты, м		Метод определения координат характерной точки	Средняя квадратическая погрешность положения характерной точки (Mt), м	Описание обозначения точки на местности (при наличии)
	X	Y			
1	2	3	4	5	6
239	886339.33	4233306.37	Аналитический метод	0.10	Закрепление отсутствует
240	886338.87	4233305.49	Аналитический метод	0.10	Закрепление отсутствует
237	886339.75	4233305.03	Аналитический метод	0.10	Закрепление отсутствует
241	886390.63	4233330.24	Аналитический метод	0.10	Закрепление отсутствует
242	886391.10	4233331.11	Аналитический метод	0.10	Закрепление отсутствует
243	886390.22	4233331.57	Аналитический метод	0.10	Закрепление отсутствует
244	886389.77	4233330.69	Аналитический метод	0.10	Закрепление отсутствует
241	886390.63	4233330.24	Аналитический метод	0.10	Закрепление отсутствует
245	886441.65	4233246.69	Аналитический метод	0.10	Закрепление отсутствует
246	886442.07	4233247.59	Аналитический метод	0.10	Закрепление отсутствует
247	886441.17	4233248.01	Аналитический метод	0.10	Закрепление отсутствует
248	886440.75	4233247.11	Аналитический метод	0.10	Закрепление отсутствует
245	886441.65	4233246.69	Аналитический метод	0.10	Закрепление отсутствует
249	886430.08	4233230.08	Аналитический метод	0.10	Закрепление отсутствует
250	886430.50	4233230.98	Аналитический метод	0.10	Закрепление отсутствует
251	886429.60	4233231.40	Аналитический метод	0.10	Закрепление отсутствует
252	886429.18	4233230.50	Аналитический метод	0.10	Закрепление отсутствует
249	886430.08	4233230.08	Аналитический метод	0.10	Закрепление отсутствует
253	886487.22	4233347.55	Аналитический метод	0.10	Закрепление отсутствует
254	886487.88	4233348.31	Аналитический метод	0.10	Закрепление отсутствует
255	886487.12	4233348.97	Аналитический метод	0.10	Закрепление отсутствует
256	886486.46	4233348.21	Аналитический метод	0.10	Закрепление отсутствует
253	886487.22	4233347.55	Аналитический метод	0.10	Закрепление отсутствует
257	886412.48	4233423.33	Аналитический метод	0.10	Закрепление отсутствует
258	886412.94	4233424.21	Аналитический метод	0.10	Закрепление отсутствует

2. Сведения о характерных точках границ объекта					
Обозначение характерных точек границ	Координаты, м		Метод определения координат характерной точки	Средняя квадратическая погрешность положения характерной точки (Mt), м	Описание обозначения точки на местности (при наличии)
	X	Y			
1	2	3	4	5	6
259	886412.06	4233424.67	Аналитический метод	0.10	Закрепление отсутствует
260	886411.60	4233423.79	Аналитический метод	0.10	Закрепление отсутствует
257	886412.48	4233423.33	Аналитический метод	0.10	Закрепление отсутствует
261	886671.02	4233190.89	Аналитический метод	0.10	Закрепление отсутствует
262	886671.76	4233191.57	Аналитический метод	0.10	Закрепление отсутствует
263	886671.08	4233192.31	Аналитический метод	0.10	Закрепление отсутствует
264	886670.34	4233191.63	Аналитический метод	0.10	Закрепление отсутствует
261	886671.02	4233190.89	Аналитический метод	0.10	Закрепление отсутствует
265	885962.59	4233111.76	Аналитический метод	0.10	Закрепление отсутствует
266	885962.12	4233112.64	Аналитический метод	0.10	Закрепление отсутствует
267	885961.24	4233112.17	Аналитический метод	0.10	Закрепление отсутствует
268	885961.70	4233111.29	Аналитический метод	0.10	Закрепление отсутствует
265	885962.59	4233111.76	Аналитический метод	0.10	Закрепление отсутствует
269	885987.97	4233156.54	Аналитический метод	0.10	Закрепление отсутствует
270	885988.31	4233157.48	Аналитический метод	0.10	Закрепление отсутствует
271	885987.37	4233157.82	Аналитический метод	0.10	Закрепление отсутствует
272	885987.03	4233156.88	Аналитический метод	0.10	Закрепление отсутствует
269	885987.97	4233156.54	Аналитический метод	0.10	Закрепление отсутствует
273	886011.98	4233199.43	Аналитический метод	0.10	Закрепление отсутствует
274	886012.32	4233200.37	Аналитический метод	0.10	Закрепление отсутствует
275	886011.38	4233200.71	Аналитический метод	0.10	Закрепление отсутствует
276	886011.04	4233199.77	Аналитический метод	0.10	Закрепление отсутствует
273	886011.98	4233199.43	Аналитический метод	0.10	Закрепление отсутствует
277	886035.03	4233242.10	Аналитический метод	0.10	Закрепление отсутствует
278	886034.80	4233243.08	Аналитический метод	0.10	Закрепление отсутствует

2. Сведения о характерных точках границ объекта					
Обозначение характерных точек границ	Координаты, м		Метод определения координат характерной точки	Средняя квадратическая погрешность положения характерной точки (Mt), м	Описание обозначения точки на местности (при наличии)
	X	Y			
1	2	3	4	5	6
279	886033.83	4233242.85	Аналитический метод	0.10	Закрепление отсутствует
280	886034.06	4233241.87	Аналитический метод	0.10	Закрепление отсутствует
277	886035.03	4233242.10	Аналитический метод	0.10	Закрепление отсутствует
281	886056.63	4233281.51	Аналитический метод	0.10	Закрепление отсутствует
282	886057.03	4233282.42	Аналитический метод	0.10	Закрепление отсутствует
283	886056.11	4233282.83	Аналитический метод	0.10	Закрепление отсутствует
284	886055.71	4233281.91	Аналитический метод	0.10	Закрепление отсутствует
281	886056.63	4233281.51	Аналитический метод	0.10	Закрепление отсутствует
285	885924.60	4233196.65	Аналитический метод	0.10	Закрепление отсутствует
286	885925.15	4233197.49	Аналитический метод	0.10	Закрепление отсутствует
287	885924.32	4233198.04	Аналитический метод	0.10	Закрепление отсутствует
288	885923.77	4233197.21	Аналитический метод	0.10	Закрепление отсутствует
285	885924.60	4233196.65	Аналитический метод	0.10	Закрепление отсутствует
289	885888.84	4233037.89	Аналитический метод	0.10	Закрепление отсутствует
290	885888.60	4233038.86	Аналитический метод	0.10	Закрепление отсутствует
291	885887.63	4233038.62	Аналитический метод	0.10	Закрепление отсутствует
292	885887.87	4233037.65	Аналитический метод	0.10	Закрепление отсутствует
289	885888.84	4233037.89	Аналитический метод	0.10	Закрепление отсутствует
293	885834.77	4233006.44	Аналитический метод	0.10	Закрепление отсутствует
294	885834.52	4233007.41	Аналитический метод	0.10	Закрепление отсутствует
295	885833.55	4233007.17	Аналитический метод	0.10	Закрепление отсутствует
296	885833.80	4233006.20	Аналитический метод	0.10	Закрепление отсутствует
293	885834.77	4233006.44	Аналитический метод	0.10	Закрепление отсутствует
297	885769.64	4232968.19	Аналитический метод	0.10	Закрепление отсутствует
298	885769.12	4232969.04	Аналитический метод	0.10	Закрепление отсутствует

2. Сведения о характерных точках границ объекта					
Обозначение характерных точек границ	Координаты, м		Метод определения координат характерной точки	Средняя квадратическая погрешность положения характерной точки (Mt), м	Описание обозначения точки на местности (при наличии)
	X	Y			
1	2	3	4	5	6
299	885768.26	4232968.52	Аналитический метод	0.10	Закрепление отсутствует
300	885768.79	4232967.66	Аналитический метод	0.10	Закрепление отсутствует
297	885769.64	4232968.19	Аналитический метод	0.10	Закрепление отсутствует
301	885708.17	4232931.59	Аналитический метод	0.10	Закрепление отсутствует
302	885707.64	4232932.45	Аналитический метод	0.10	Закрепление отсутствует
303	885706.79	4232931.92	Аналитический метод	0.10	Закрепление отсутствует
304	885707.31	4232931.07	Аналитический метод	0.10	Закрепление отсутствует
301	885708.17	4232931.59	Аналитический метод	0.10	Закрепление отсутствует
305	885616.35	4232900.53	Аналитический метод	0.10	Закрепление отсутствует
306	885615.82	4232901.39	Аналитический метод	0.10	Закрепление отсутствует
307	885614.97	4232900.86	Аналитический метод	0.10	Закрепление отсутствует
308	885615.49	4232900.01	Аналитический метод	0.10	Закрепление отсутствует
305	885616.35	4232900.53	Аналитический метод	0.10	Закрепление отсутствует
309	886459.40	4233451.57	Аналитический метод	0.10	Закрепление отсутствует
310	886459.51	4233452.56	Аналитический метод	0.10	Закрепление отсутствует
311	886458.52	4233452.68	Аналитический метод	0.10	Закрепление отсутствует
312	886458.40	4233451.68	Аналитический метод	0.10	Закрепление отсутствует
309	886459.40	4233451.57	Аналитический метод	0.10	Закрепление отсутствует
313	885284.58	4232932.45	Аналитический метод	0.10	Закрепление отсутствует
314	885285.15	4232933.28	Аналитический метод	0.10	Закрепление отсутствует
315	885284.32	4232933.85	Аналитический метод	0.10	Закрепление отсутствует
316	885283.75	4232933.02	Аналитический метод	0.10	Закрепление отсутствует
313	885284.58	4232932.45	Аналитический метод	0.10	Закрепление отсутствует
317	885556.72	4232968.02	Аналитический метод	0.10	Закрепление отсутствует
318	885556.70	4232969.02	Аналитический метод	0.10	Закрепление отсутствует

2. Сведения о характерных точках границ объекта					
Обозначение характерных точек границ	Координаты, м		Метод определения координат характерной точки	Средняя квадратическая погрешность положения характерной точки (Mt), м	Описание обозначения точки на местности (при наличии)
	X	Y			
1	2	3	4	5	6
319	885555.70	4232969.00	Аналитический метод	0.10	Закрепление отсутствует
320	885555.72	4232968.00	Аналитический метод	0.10	Закрепление отсутствует
317	885556.72	4232968.02	Аналитический метод	0.10	Закрепление отсутствует
321	885557.99	4232983.95	Аналитический метод	0.10	Закрепление отсутствует
322	885557.97	4232984.95	Аналитический метод	0.10	Закрепление отсутствует
323	885556.97	4232984.93	Аналитический метод	0.10	Закрепление отсутствует
324	885556.99	4232983.93	Аналитический метод	0.10	Закрепление отсутствует
321	885557.99	4232983.95	Аналитический метод	0.10	Закрепление отсутствует
325	885543.35	4233012.81	Аналитический метод	0.10	Закрепление отсутствует
326	885543.33	4233013.81	Аналитический метод	0.10	Закрепление отсутствует
327	885542.33	4233013.79	Аналитический метод	0.10	Закрепление отсутствует
328	885542.35	4233012.79	Аналитический метод	0.10	Закрепление отсутствует
325	885543.35	4233012.81	Аналитический метод	0.10	Закрепление отсутствует
329	885583.38	4233102.44	Аналитический метод	0.10	Закрепление отсутствует
330	885583.36	4233103.44	Аналитический метод	0.10	Закрепление отсутствует
331	885582.36	4233103.42	Аналитический метод	0.10	Закрепление отсутствует
332	885582.38	4233102.42	Аналитический метод	0.10	Закрепление отсутствует
329	885583.38	4233102.44	Аналитический метод	0.10	Закрепление отсутствует
333	885565.31	4233131.38	Аналитический метод	0.10	Закрепление отсутствует
334	885565.93	4233132.16	Аналитический метод	0.10	Закрепление отсутствует
335	885565.15	4233132.78	Аналитический метод	0.10	Закрепление отсутствует
336	885564.53	4233132.00	Аналитический метод	0.10	Закрепление отсутствует
333	885565.31	4233131.38	Аналитический метод	0.10	Закрепление отсутствует
337	885550.80	4233154.61	Аналитический метод	0.10	Закрепление отсутствует
338	885551.42	4233155.39	Аналитический метод	0.10	Закрепление отсутствует

2. Сведения о характерных точках границ объекта					
Обозначение характерных точек границ	Координаты, м		Метод определения координат характерной точки	Средняя квадратическая погрешность положения характерной точки (Mt), м	Описание обозначения точки на местности (при наличии)
	X	Y			
1	2	3	4	5	6
339	885550.64	4233156.01	Аналитический метод	0.10	Закрепление отсутствует
340	885550.02	4233155.23	Аналитический метод	0.10	Закрепление отсутствует
337	885550.80	4233154.61	Аналитический метод	0.10	Закрепление отсутствует
341	885561.99	4233193.73	Аналитический метод	0.10	Закрепление отсутствует
342	885562.61	4233194.51	Аналитический метод	0.10	Закрепление отсутствует
343	885561.83	4233195.13	Аналитический метод	0.10	Закрепление отсутствует
344	885561.21	4233194.35	Аналитический метод	0.10	Закрепление отсутствует
341	885561.99	4233193.73	Аналитический метод	0.10	Закрепление отсутствует
345	885566.81	4233218.68	Аналитический метод	0.10	Закрепление отсутствует
346	885567.43	4233219.46	Аналитический метод	0.10	Закрепление отсутствует
347	885566.65	4233220.08	Аналитический метод	0.10	Закрепление отсутствует
348	885566.03	4233219.30	Аналитический метод	0.10	Закрепление отсутствует
345	885566.81	4233218.68	Аналитический метод	0.10	Закрепление отсутствует
349	885571.42	4233250.26	Аналитический метод	0.10	Закрепление отсутствует
350	885572.04	4233251.04	Аналитический метод	0.10	Закрепление отсутствует
351	885571.26	4233251.66	Аналитический метод	0.10	Закрепление отсутствует
352	885570.64	4233250.88	Аналитический метод	0.10	Закрепление отсутствует
349	885571.42	4233250.26	Аналитический метод	0.10	Закрепление отсутствует
353	885584.69	4233270.49	Аналитический метод	0.10	Закрепление отсутствует
354	885585.31	4233271.27	Аналитический метод	0.10	Закрепление отсутствует
355	885584.53	4233271.89	Аналитический метод	0.10	Закрепление отсутствует
356	885583.91	4233271.11	Аналитический метод	0.10	Закрепление отсутствует
353	885584.69	4233270.49	Аналитический метод	0.10	Закрепление отсутствует
357	885582.23	4233296.47	Аналитический метод	0.10	Закрепление отсутствует
358	885582.85	4233297.25	Аналитический метод	0.10	Закрепление отсутствует

2. Сведения о характерных точках границ объекта					
Обозначение характерных точек границ	Координаты, м		Метод определения координат характерной точки	Средняя квадратическая погрешность положения характерной точки (Mt), м	Описание обозначения точки на местности (при наличии)
	X	Y			
1	2	3	4	5	6
359	885582.07	4233297.87	Аналитический метод	0.10	Закрепление отсутствует
360	885581.45	4233297.09	Аналитический метод	0.10	Закрепление отсутствует
357	885582.23	4233296.47	Аналитический метод	0.10	Закрепление отсутствует
361	885594.50	4233368.25	Аналитический метод	0.10	Закрепление отсутствует
362	885595.12	4233369.03	Аналитический метод	0.10	Закрепление отсутствует
363	885594.34	4233369.65	Аналитический метод	0.10	Закрепление отсутствует
364	885593.72	4233368.87	Аналитический метод	0.10	Закрепление отсутствует
361	885594.50	4233368.25	Аналитический метод	0.10	Закрепление отсутствует
365	885620.49	4233406.62	Аналитический метод	0.10	Закрепление отсутствует
366	885620.47	4233407.62	Аналитический метод	0.10	Закрепление отсутствует
367	885619.47	4233407.60	Аналитический метод	0.10	Закрепление отсутствует
368	885619.49	4233406.60	Аналитический метод	0.10	Закрепление отсутствует
365	885620.49	4233406.62	Аналитический метод	0.10	Закрепление отсутствует
369	885605.99	4233111.28	Аналитический метод	0.10	Закрепление отсутствует
370	885605.97	4233112.28	Аналитический метод	0.10	Закрепление отсутствует
371	885604.97	4233112.26	Аналитический метод	0.10	Закрепление отсутствует
372	885604.99	4233111.26	Аналитический метод	0.10	Закрепление отсутствует
369	885605.99	4233111.28	Аналитический метод	0.10	Закрепление отсутствует
373	885622.66	4233129.62	Аналитический метод	0.10	Закрепление отсутствует
374	885622.64	4233130.62	Аналитический метод	0.10	Закрепление отсутствует
375	885621.64	4233130.60	Аналитический метод	0.10	Закрепление отсутствует
376	885621.66	4233129.60	Аналитический метод	0.10	Закрепление отсутствует
373	885622.66	4233129.62	Аналитический метод	0.10	Закрепление отсутствует
377	885644.61	4233153.53	Аналитический метод	0.10	Закрепление отсутствует
378	885645.34	4233154.22	Аналитический метод	0.10	Закрепление отсутствует

2. Сведения о характерных точках границ объекта					
Обозначение характерных точек границ	Координаты, м		Метод определения координат характерной точки	Средняя квадратическая погрешность положения характерной точки (Mt), м	Описание обозначения точки на местности (при наличии)
	X	Y			
1	2	3	4	5	6
379	885644.65	4233154.95	Аналитический метод	0.10	Закрепление отсутствует
380	885643.92	4233154.26	Аналитический метод	0.10	Закрепление отсутствует
377	885644.61	4233153.53	Аналитический метод	0.10	Закрепление отсутствует
381	885658.89	4233154.81	Аналитический метод	0.10	Закрепление отсутствует
382	885659.62	4233155.50	Аналитический метод	0.10	Закрепление отсутствует
383	885658.93	4233156.23	Аналитический метод	0.10	Закрепление отсутствует
384	885658.20	4233155.54	Аналитический метод	0.10	Закрепление отсутствует
381	885658.89	4233154.81	Аналитический метод	0.10	Закрепление отсутствует
385	885684.71	4233157.23	Аналитический метод	0.10	Закрепление отсутствует
386	885684.58	4233158.22	Аналитический метод	0.10	Закрепление отсутствует
387	885683.59	4233158.09	Аналитический метод	0.10	Закрепление отсутствует
388	885683.72	4233157.10	Аналитический метод	0.10	Закрепление отсутствует
385	885684.71	4233157.23	Аналитический метод	0.10	Закрепление отсутствует
389	885703.58	4233183.86	Аналитический метод	0.10	Закрепление отсутствует
390	885704.31	4233184.55	Аналитический метод	0.10	Закрепление отсутствует
391	885703.62	4233185.28	Аналитический метод	0.10	Закрепление отсутствует
392	885702.89	4233184.59	Аналитический метод	0.10	Закрепление отсутствует
389	885703.58	4233183.86	Аналитический метод	0.10	Закрепление отсутствует
393	885718.22	4233206.04	Аналитический метод	0.10	Закрепление отсутствует
394	885718.95	4233206.73	Аналитический метод	0.10	Закрепление отсутствует
395	885718.26	4233207.46	Аналитический метод	0.10	Закрепление отсутствует
396	885717.53	4233206.77	Аналитический метод	0.10	Закрепление отсутствует
393	885718.22	4233206.04	Аналитический метод	0.10	Закрепление отсутствует
397	885735.77	4233230.51	Аналитический метод	0.10	Закрепление отсутствует
398	885736.50	4233231.20	Аналитический метод	0.10	Закрепление отсутствует

2. Сведения о характерных точках границ объекта					
Обозначение характерных точек границ	Координаты, м		Метод определения координат характерной точки	Средняя квадратическая погрешность положения характерной точки (Mt), м	Описание обозначения точки на местности (при наличии)
	X	Y			
1	2	3	4	5	6
399	885735.81	4233231.93	Аналитический метод	0.10	Закрепление отсутствует
400	885735.08	4233231.24	Аналитический метод	0.10	Закрепление отсутствует
397	885735.77	4233230.51	Аналитический метод	0.10	Закрепление отсутствует
401	885744.93	4233244.15	Аналитический метод	0.10	Закрепление отсутствует
402	885745.66	4233244.84	Аналитический метод	0.10	Закрепление отсутствует
403	885744.97	4233245.57	Аналитический метод	0.10	Закрепление отсутствует
404	885744.24	4233244.88	Аналитический метод	0.10	Закрепление отсутствует
401	885744.93	4233244.15	Аналитический метод	0.10	Закрепление отсутствует
405	885753.84	4233258.19	Аналитический метод	0.10	Закрепление отсутствует
406	885754.57	4233258.88	Аналитический метод	0.10	Закрепление отсутствует
407	885753.88	4233259.61	Аналитический метод	0.10	Закрепление отсутствует
408	885753.15	4233258.92	Аналитический метод	0.10	Закрепление отсутствует
405	885753.84	4233258.19	Аналитический метод	0.10	Закрепление отсутствует
409	885532.52	4233131.17	Аналитический метод	0.10	Закрепление отсутствует
410	885533.14	4233131.95	Аналитический метод	0.10	Закрепление отсутствует
411	885532.36	4233132.57	Аналитический метод	0.10	Закрепление отсутствует
412	885531.74	4233131.79	Аналитический метод	0.10	Закрепление отсутствует
409	885532.52	4233131.17	Аналитический метод	0.10	Закрепление отсутствует
413	885508.36	4233098.44	Аналитический метод	0.10	Закрепление отсутствует
414	885508.34	4233099.44	Аналитический метод	0.10	Закрепление отсутствует
415	885507.34	4233099.42	Аналитический метод	0.10	Закрепление отсутствует
416	885507.36	4233098.42	Аналитический метод	0.10	Закрепление отсутствует
413	885508.36	4233098.44	Аналитический метод	0.10	Закрепление отсутствует
417	885477.28	4233057.20	Аналитический метод	0.10	Закрепление отсутствует
418	885477.26	4233058.20	Аналитический метод	0.10	Закрепление отсутствует

2. Сведения о характерных точках границ объекта					
Обозначение характерных точек границ	Координаты, м		Метод определения координат характерной точки	Средняя квадратическая погрешность положения характерной точки (Mt), м	Описание обозначения точки на местности (при наличии)
	X	Y			
1	2	3	4	5	6
419	885476.26	4233058.18	Аналитический метод	0.10	Закрепление отсутствует
420	885476.28	4233057.18	Аналитический метод	0.10	Закрепление отсутствует
417	885477.28	4233057.20	Аналитический метод	0.10	Закрепление отсутствует
421	885441.31	4233087.42	Аналитический метод	0.10	Закрепление отсутствует
422	885441.29	4233088.42	Аналитический метод	0.10	Закрепление отсутствует
423	885440.29	4233088.40	Аналитический метод	0.10	Закрепление отсутствует
424	885440.31	4233087.40	Аналитический метод	0.10	Закрепление отсутствует
421	885441.31	4233087.42	Аналитический метод	0.10	Закрепление отсутствует
425	885659.15	4233178.10	Аналитический метод	0.10	Закрепление отсутствует
426	885659.88	4233178.79	Аналитический метод	0.10	Закрепление отсутствует
427	885659.19	4233179.52	Аналитический метод	0.10	Закрепление отсутствует
428	885658.46	4233178.83	Аналитический метод	0.10	Закрепление отсутствует
425	885659.15	4233178.10	Аналитический метод	0.10	Закрепление отсутствует
429	885674.15	4233204.41	Аналитический метод	0.10	Закрепление отсутствует
430	885674.88	4233205.10	Аналитический метод	0.10	Закрепление отсутствует
431	885674.19	4233205.83	Аналитический метод	0.10	Закрепление отсутствует
432	885673.46	4233205.14	Аналитический метод	0.10	Закрепление отсутствует
429	885674.15	4233204.41	Аналитический метод	0.10	Закрепление отсутствует
433	885591.20	4233419.23	Аналитический метод	0.10	Закрепление отсутствует
434	885591.18	4233420.23	Аналитический метод	0.10	Закрепление отсутствует
435	885590.18	4233420.21	Аналитический метод	0.10	Закрепление отсутствует
436	885590.20	4233419.21	Аналитический метод	0.10	Закрепление отсутствует
433	885591.20	4233419.23	Аналитический метод	0.10	Закрепление отсутствует
437	885603.09	4233454.76	Аналитический метод	0.10	Закрепление отсутствует
438	885603.07	4233455.76	Аналитический метод	0.10	Закрепление отсутствует

2. Сведения о характерных точках границ объекта					
Обозначение характерных точек границ	Координаты, м		Метод определения координат характерной точки	Средняя квадратическая погрешность положения характерной точки (Mt), м	Описание обозначения точки на местности (при наличии)
	X	Y			
1	2	3	4	5	6
439	885602.07	4233455.74	Аналитический метод	0.10	Закрепление отсутствует
440	885602.09	4233454.74	Аналитический метод	0.10	Закрепление отсутствует
437	885603.09	4233454.76	Аналитический метод	0.10	Закрепление отсутствует
441	885609.58	4233486.71	Аналитический метод	0.10	Закрепление отсутствует
442	885609.56	4233487.71	Аналитический метод	0.10	Закрепление отсутствует
443	885608.56	4233487.69	Аналитический метод	0.10	Закрепление отсутствует
444	885608.58	4233486.69	Аналитический метод	0.10	Закрепление отсутствует
441	885609.58	4233486.71	Аналитический метод	0.10	Закрепление отсутствует
445	885554.31	4233405.73	Аналитический метод	0.10	Закрепление отсутствует
446	885554.93	4233406.51	Аналитический метод	0.10	Закрепление отсутствует
447	885554.15	4233407.13	Аналитический метод	0.10	Закрепление отсутствует
448	885553.53	4233406.35	Аналитический метод	0.10	Закрепление отсутствует
445	885554.31	4233405.73	Аналитический метод	0.10	Закрепление отсутствует
449	885602.92	4233282.20	Аналитический метод	0.10	Закрепление отсутствует
450	885603.54	4233282.98	Аналитический метод	0.10	Закрепление отсутствует
451	885602.76	4233283.60	Аналитический метод	0.10	Закрепление отсутствует
452	885602.14	4233282.82	Аналитический метод	0.10	Закрепление отсутствует
449	885602.92	4233282.20	Аналитический метод	0.10	Закрепление отсутствует
453	885899.47	4233258.05	Аналитический метод	0.10	Закрепление отсутствует
454	885900.02	4233258.88	Аналитический метод	0.10	Закрепление отсутствует
455	885899.19	4233259.43	Аналитический метод	0.10	Закрепление отсутствует
456	885898.64	4233258.60	Аналитический метод	0.10	Закрепление отсутствует
453	885899.47	4233258.05	Аналитический метод	0.10	Закрепление отсутствует
457	885890.49	4233290.11	Аналитический метод	0.10	Закрепление отсутствует
458	885891.08	4233290.92	Аналитический метод	0.10	Закрепление отсутствует

2. Сведения о характерных точках границ объекта					
Обозначение характерных точек границ	Координаты, м		Метод определения координат характерной точки	Средняя квадратическая погрешность положения характерной точки (Mt), м	Описание обозначения точки на местности (при наличии)
	X	Y			
1	2	3	4	5	6
459	885890.27	4233291.51	Аналитический метод	0.10	Закрепление отсутствует
460	885889.68	4233290.70	Аналитический метод	0.10	Закрепление отсутствует
457	885890.49	4233290.11	Аналитический метод	0.10	Закрепление отсутствует
461	885870.26	4233304.08	Аналитический метод	0.10	Закрепление отсутствует
462	885870.34	4233305.08	Аналитический метод	0.10	Закрепление отсутствует
463	885869.34	4233305.16	Аналитический метод	0.10	Закрепление отсутствует
464	885869.26	4233304.16	Аналитический метод	0.10	Закрепление отсутствует
461	885870.26	4233304.08	Аналитический метод	0.10	Закрепление отсутствует
465	885819.48	4233338.56	Аналитический метод	0.10	Закрепление отсутствует
466	885819.07	4233339.47	Аналитический метод	0.10	Закрепление отсутствует
467	885818.16	4233339.06	Аналитический метод	0.10	Закрепление отсутствует
468	885818.57	4233338.15	Аналитический метод	0.10	Закрепление отсутствует
465	885819.48	4233338.56	Аналитический метод	0.10	Закрепление отсутствует
469	885792.55	4233357.12	Аналитический метод	0.10	Закрепление отсутствует
470	885792.14	4233358.03	Аналитический метод	0.10	Закрепление отсутствует
471	885791.23	4233357.62	Аналитический метод	0.10	Закрепление отсутствует
472	885791.64	4233356.71	Аналитический метод	0.10	Закрепление отсутствует
469	885792.55	4233357.12	Аналитический метод	0.10	Закрепление отсутствует
473	885764.52	4233376.00	Аналитический метод	0.10	Закрепление отсутствует
474	885765.10	4233376.82	Аналитический метод	0.10	Закрепление отсутствует
475	885764.28	4233377.40	Аналитический метод	0.10	Закрепление отсутствует
476	885763.70	4233376.58	Аналитический метод	0.10	Закрепление отсутствует
473	885764.52	4233376.00	Аналитический метод	0.10	Закрепление отсутствует
477	885721.97	4233405.77	Аналитический метод	0.10	Закрепление отсутствует
478	885722.55	4233406.59	Аналитический метод	0.10	Закрепление отсутствует

2. Сведения о характерных точках границ объекта					
Обозначение характерных точек границ	Координаты, м		Метод определения координат характерной точки	Средняя квадратическая погрешность положения характерной точки (Mt), м	Описание обозначения точки на местности (при наличии)
	X	Y			
1	2	3	4	5	6
479	885721.73	4233407.17	Аналитический метод	0.10	Закрепление отсутствует
480	885721.15	4233406.35	Аналитический метод	0.10	Закрепление отсутствует
477	885721.97	4233405.77	Аналитический метод	0.10	Закрепление отсутствует
481	885717.20	4233452.87	Аналитический метод	0.10	Закрепление отсутствует
482	885717.82	4233453.65	Аналитический метод	0.10	Закрепление отсутствует
483	885717.04	4233454.27	Аналитический метод	0.10	Закрепление отсутствует
484	885716.42	4233453.49	Аналитический метод	0.10	Закрепление отсутствует
481	885717.20	4233452.87	Аналитический метод	0.10	Закрепление отсутствует
485	885726.12	4233466.62	Аналитический метод	0.10	Закрепление отсутствует
486	885726.65	4233467.47	Аналитический метод	0.10	Закрепление отсутствует
487	885725.80	4233468.00	Аналитический метод	0.10	Закрепление отсутствует
488	885725.27	4233467.15	Аналитический метод	0.10	Закрепление отсутствует
485	885726.12	4233466.62	Аналитический метод	0.10	Закрепление отсутствует
489	885844.19	4233231.37	Аналитический метод	0.10	Закрепление отсутствует
490	885844.93	4233232.05	Аналитический метод	0.10	Закрепление отсутствует
491	885844.25	4233232.79	Аналитический метод	0.10	Закрепление отсутствует
492	885843.51	4233232.11	Аналитический метод	0.10	Закрепление отсутствует
489	885844.19	4233231.37	Аналитический метод	0.10	Закрепление отсутствует
493	885814.51	4233251.12	Аналитический метод	0.10	Закрепление отсутствует
494	885815.24	4233251.81	Аналитический метод	0.10	Закрепление отсутствует
495	885814.55	4233252.54	Аналитический метод	0.10	Закрепление отсутствует
496	885813.82	4233251.85	Аналитический метод	0.10	Закрепление отсутствует
493	885814.51	4233251.12	Аналитический метод	0.10	Закрепление отсутствует
497	885801.80	4233305.18	Аналитический метод	0.10	Закрепление отсутствует
498	885801.39	4233306.09	Аналитический метод	0.10	Закрепление отсутствует

2. Сведения о характерных точках границ объекта					
Обозначение характерных точек границ	Координаты, м		Метод определения координат характерной точки	Средняя квадратическая погрешность положения характерной точки (Mt), м	Описание обозначения точки на местности (при наличии)
	X	Y			
1	2	3	4	5	6
499	885800.48	4233305.68	Аналитический метод	0.10	Закрепление отсутствует
500	885800.89	4233304.77	Аналитический метод	0.10	Закрепление отсутствует
497	885801.80	4233305.18	Аналитический метод	0.10	Закрепление отсутствует
501	885775.06	4233353.04	Аналитический метод	0.10	Закрепление отсутствует
502	885774.65	4233353.95	Аналитический метод	0.10	Закрепление отсутствует
503	885773.74	4233353.54	Аналитический метод	0.10	Закрепление отсутствует
504	885774.15	4233352.63	Аналитический метод	0.10	Закрепление отсутствует
501	885775.06	4233353.04	Аналитический метод	0.10	Закрепление отсутствует
505	885739.26	4233378.49	Аналитический метод	0.10	Закрепление отсутствует
506	885739.84	4233379.31	Аналитический метод	0.10	Закрепление отсутствует
507	885739.02	4233379.89	Аналитический метод	0.10	Закрепление отсутствует
508	885738.44	4233379.07	Аналитический метод	0.10	Закрепление отсутствует
505	885739.26	4233378.49	Аналитический метод	0.10	Закрепление отсутствует
509	885697.01	4233368.68	Аналитический метод	0.10	Закрепление отсутствует
510	885697.59	4233369.50	Аналитический метод	0.10	Закрепление отсутствует
511	885696.77	4233370.08	Аналитический метод	0.10	Закрепление отсутствует
512	885696.19	4233369.26	Аналитический метод	0.10	Закрепление отсутствует
509	885697.01	4233368.68	Аналитический метод	0.10	Закрепление отсутствует
513	885662.39	4233317.58	Аналитический метод	0.10	Закрепление отсутствует
514	885662.87	4233318.46	Аналитический метод	0.10	Закрепление отсутствует
515	885661.99	4233318.94	Аналитический метод	0.10	Закрепление отсутствует
516	885661.51	4233318.06	Аналитический метод	0.10	Закрепление отсутствует
513	885662.39	4233317.58	Аналитический метод	0.10	Закрепление отсутствует
517	885851.30	4233185.30	Аналитический метод	0.10	Закрепление отсутствует
518	885851.17	4233186.29	Аналитический метод	0.10	Закрепление отсутствует

2. Сведения о характерных точках границ объекта					
Обозначение характерных точек границ	Координаты, м		Метод определения координат характерной точки	Средняя квадратическая погрешность положения характерной точки (Mt), м	Описание обозначения точки на местности (при наличии)
	X	Y			
1	2	3	4	5	6
519	885850.18	4233186.16	Аналитический метод	0.10	Закрепление отсутствует
520	885850.31	4233185.17	Аналитический метод	0.10	Закрепление отсутствует
517	885851.30	4233185.30	Аналитический метод	0.10	Закрепление отсутствует
521	885814.07	4233180.94	Аналитический метод	0.10	Закрепление отсутствует
522	885813.94	4233181.93	Аналитический метод	0.10	Закрепление отсутствует
523	885812.95	4233181.80	Аналитический метод	0.10	Закрепление отсутствует
524	885813.08	4233180.81	Аналитический метод	0.10	Закрепление отсутствует
521	885814.07	4233180.94	Аналитический метод	0.10	Закрепление отсутствует
525	885823.90	4233201.58	Аналитический метод	0.10	Закрепление отсутствует
526	885823.77	4233202.57	Аналитический метод	0.10	Закрепление отсутствует
527	885822.78	4233202.44	Аналитический метод	0.10	Закрепление отсутствует
528	885822.91	4233201.45	Аналитический метод	0.10	Закрепление отсутствует
525	885823.90	4233201.58	Аналитический метод	0.10	Закрепление отсутствует
529	885800.63	4233219.64	Аналитический метод	0.10	Закрепление отсутствует
530	885801.36	4233220.33	Аналитический метод	0.10	Закрепление отсутствует
531	885800.67	4233221.06	Аналитический метод	0.10	Закрепление отсутствует
532	885799.94	4233220.37	Аналитический метод	0.10	Закрепление отсутствует
529	885800.63	4233219.64	Аналитический метод	0.10	Закрепление отсутствует
533	885793.09	4233200.05	Аналитический метод	0.10	Закрепление отсутствует
534	885792.96	4233201.04	Аналитический метод	0.10	Закрепление отсутствует
535	885791.97	4233200.91	Аналитический метод	0.10	Закрепление отсутствует
536	885792.10	4233199.92	Аналитический метод	0.10	Закрепление отсутствует
533	885793.09	4233200.05	Аналитический метод	0.10	Закрепление отсутствует
537	885778.33	4233177.76	Аналитический метод	0.10	Закрепление отсутствует
538	885778.20	4233178.75	Аналитический метод	0.10	Закрепление отсутствует

2. Сведения о характерных точках границ объекта					
Обозначение характерных точек границ	Координаты, м		Метод определения координат характерной точки	Средняя квадратическая погрешность положения характерной точки (Mt), м	Описание обозначения точки на местности (при наличии)
	X	Y			
1	2	3	4	5	6
539	885777.21	4233178.62	Аналитический метод	0.10	Закрепление отсутствует
540	885777.34	4233177.63	Аналитический метод	0.10	Закрепление отсутствует
537	885778.33	4233177.76	Аналитический метод	0.10	Закрепление отсутствует
541	885765.15	4233158.75	Аналитический метод	0.10	Закрепление отсутствует
542	885765.02	4233159.74	Аналитический метод	0.10	Закрепление отсутствует
543	885764.03	4233159.61	Аналитический метод	0.10	Закрепление отсутствует
544	885764.16	4233158.62	Аналитический метод	0.10	Закрепление отсутствует
541	885765.15	4233158.75	Аналитический метод	0.10	Закрепление отсутствует
545	885736.27	4233141.85	Аналитический метод	0.10	Закрепление отсутствует
546	885736.14	4233142.84	Аналитический метод	0.10	Закрепление отсутствует
547	885735.15	4233142.71	Аналитический метод	0.10	Закрепление отсутствует
548	885735.28	4233141.72	Аналитический метод	0.10	Закрепление отсутствует
545	885736.27	4233141.85	Аналитический метод	0.10	Закрепление отсутствует
549	885870.30	4233198.96	Аналитический метод	0.10	Закрепление отсутствует
550	885871.04	4233199.64	Аналитический метод	0.10	Закрепление отсутствует
551	885870.36	4233200.38	Аналитический метод	0.10	Закрепление отсутствует
552	885869.62	4233199.70	Аналитический метод	0.10	Закрепление отсутствует
549	885870.30	4233198.96	Аналитический метод	0.10	Закрепление отсутствует
553	885849.80	4233170.56	Аналитический метод	0.10	Закрепление отсутствует
554	885849.67	4233171.55	Аналитический метод	0.10	Закрепление отсутствует
555	885848.68	4233171.42	Аналитический метод	0.10	Закрепление отсутствует
556	885848.81	4233170.43	Аналитический метод	0.10	Закрепление отсутствует
553	885849.80	4233170.56	Аналитический метод	0.10	Закрепление отсутствует
557	885835.60	4233140.89	Аналитический метод	0.10	Закрепление отсутствует
558	885835.47	4233141.88	Аналитический метод	0.10	Закрепление отсутствует

2. Сведения о характерных точках границ объекта					
Обозначение характерных точек границ	Координаты, м		Метод определения координат характерной точки	Средняя квадратическая погрешность положения характерной точки (Mt), м	Описание обозначения точки на местности (при наличии)
	X	Y			
1	2	3	4	5	6
559	885834.48	4233141.75	Аналитический метод	0.10	Закрепление отсутствует
560	885834.61	4233140.76	Аналитический метод	0.10	Закрепление отсутствует
557	885835.60	4233140.89	Аналитический метод	0.10	Закрепление отсутствует
561	885818.22	4233114.31	Аналитический метод	0.10	Закрепление отсутствует
562	885818.09	4233115.30	Аналитический метод	0.10	Закрепление отсутствует
563	885817.10	4233115.17	Аналитический метод	0.10	Закрепление отсутствует
564	885817.23	4233114.18	Аналитический метод	0.10	Закрепление отсутствует
561	885818.22	4233114.31	Аналитический метод	0.10	Закрепление отсутствует
565	885836.27	4233099.30	Аналитический метод	0.10	Закрепление отсутствует
566	885836.14	4233100.29	Аналитический метод	0.10	Закрепление отсутствует
567	885835.15	4233100.16	Аналитический метод	0.10	Закрепление отсутствует
568	885835.28	4233099.17	Аналитический метод	0.10	Закрепление отсутствует
565	885836.27	4233099.30	Аналитический метод	0.10	Закрепление отсутствует
569	885845.66	4233092.54	Аналитический метод	0.10	Закрепление отсутствует
570	885845.53	4233093.53	Аналитический метод	0.10	Закрепление отсутствует
571	885844.54	4233093.40	Аналитический метод	0.10	Закрепление отсутствует
572	885844.67	4233092.41	Аналитический метод	0.10	Закрепление отсутствует
569	885845.66	4233092.54	Аналитический метод	0.10	Закрепление отсутствует
573	885851.17	4233063.17	Аналитический метод	0.10	Закрепление отсутствует
574	885851.04	4233064.16	Аналитический метод	0.10	Закрепление отсутствует
575	885850.05	4233064.03	Аналитический метод	0.10	Закрепление отсутствует
576	885850.18	4233063.04	Аналитический метод	0.10	Закрепление отсутствует
573	885851.17	4233063.17	Аналитический метод	0.10	Закрепление отсутствует
577	885838.54	4233047.20	Аналитический метод	0.10	Закрепление отсутствует
578	885838.41	4233048.19	Аналитический метод	0.10	Закрепление отсутствует

2. Сведения о характерных точках границ объекта					
Обозначение характерных точек границ	Координаты, м		Метод определения координат характерной точки	Средняя квадратическая погрешность положения характерной точки (Mt), м	Описание обозначения точки на местности (при наличии)
	X	Y			
1	2	3	4	5	6
579	885837.42	4233048.06	Аналитический метод	0.10	Закрепление отсутствует
580	885837.55	4233047.07	Аналитический метод	0.10	Закрепление отсутствует
577	885838.54	4233047.20	Аналитический метод	0.10	Закрепление отсутствует
581	885952.25	4233336.94	Аналитический метод	0.10	Закрепление отсутствует
582	885952.68	4233337.85	Аналитический метод	0.10	Закрепление отсутствует
583	885951.77	4233338.28	Аналитический метод	0.10	Закрепление отсутствует
584	885951.34	4233337.37	Аналитический метод	0.10	Закрепление отсутствует
581	885952.25	4233336.94	Аналитический метод	0.10	Закрепление отсутствует
585	885882.76	4233433.89	Аналитический метод	0.10	Закрепление отсутствует
586	885882.70	4233434.89	Аналитический метод	0.10	Закрепление отсутствует
587	885881.70	4233434.83	Аналитический метод	0.10	Закрепление отсутствует
588	885881.76	4233433.83	Аналитический метод	0.10	Закрепление отсутствует
585	885882.76	4233433.89	Аналитический метод	0.10	Закрепление отсутствует
589	885832.70	4233419.82	Аналитический метод	0.10	Закрепление отсутствует
590	885832.64	4233420.82	Аналитический метод	0.10	Закрепление отсутствует
591	885831.64	4233420.76	Аналитический метод	0.10	Закрепление отсутствует
592	885831.70	4233419.76	Аналитический метод	0.10	Закрепление отсутствует
589	885832.70	4233419.82	Аналитический метод	0.10	Закрепление отсутствует
593	885812.67	4233388.83	Аналитический метод	0.10	Закрепление отсутствует
594	885812.26	4233389.74	Аналитический метод	0.10	Закрепление отсутствует
595	885811.35	4233389.33	Аналитический метод	0.10	Закрепление отсутствует
596	885811.76	4233388.42	Аналитический метод	0.10	Закрепление отсутствует
593	885812.67	4233388.83	Аналитический метод	0.10	Закрепление отсутствует
597	885852.64	4233103.22	Аналитический метод	0.10	Закрепление отсутствует
598	885852.51	4233104.21	Аналитический метод	0.10	Закрепление отсутствует

2. Сведения о характерных точках границ объекта					
Обозначение характерных точек границ	Координаты, м		Метод определения координат характерной точки	Средняя квадратическая погрешность положения характерной точки (Mt), м	Описание обозначения точки на местности (при наличии)
	X	Y			
1	2	3	4	5	6
599	885851.52	4233104.08	Аналитический метод	0.10	Закрепление отсутствует
600	885851.65	4233103.09	Аналитический метод	0.10	Закрепление отсутствует
597	885852.64	4233103.22	Аналитический метод	0.10	Закрепление отсутствует
601	885752.95	4233299.87	Аналитический метод	0.10	Закрепление отсутствует
602	885753.68	4233300.56	Аналитический метод	0.10	Закрепление отсутствует
603	885752.99	4233301.29	Аналитический метод	0.10	Закрепление отсутствует
604	885752.26	4233300.60	Аналитический метод	0.10	Закрепление отсутствует
601	885752.95	4233299.87	Аналитический метод	0.10	Закрепление отсутствует
605	885678.41	4233424.26	Аналитический метод	0.10	Закрепление отсутствует
606	885679.03	4233425.04	Аналитический метод	0.10	Закрепление отсутствует
607	885678.25	4233425.66	Аналитический метод	0.10	Закрепление отсутствует
608	885677.63	4233424.88	Аналитический метод	0.10	Закрепление отсутствует
605	885678.41	4233424.26	Аналитический метод	0.10	Закрепление отсутствует
609	885711.24	4233476.27	Аналитический метод	0.10	Закрепление отсутствует
610	885711.77	4233477.12	Аналитический метод	0.10	Закрепление отсутствует
611	885710.92	4233477.65	Аналитический метод	0.10	Закрепление отсутствует
612	885710.39	4233476.80	Аналитический метод	0.10	Закрепление отсутствует
609	885711.24	4233476.27	Аналитический метод	0.10	Закрепление отсутствует
613	885736.71	4233449.42	Аналитический метод	0.10	Закрепление отсутствует
614	885737.24	4233450.27	Аналитический метод	0.10	Закрепление отсутствует
615	885736.39	4233450.80	Аналитический метод	0.10	Закрепление отсутствует
616	885735.86	4233449.95	Аналитический метод	0.10	Закрепление отсутствует
613	885736.71	4233449.42	Аналитический метод	0.10	Закрепление отсутствует
617	885767.45	4233493.67	Аналитический метод	0.10	Закрепление отсутствует
618	885767.98	4233494.52	Аналитический метод	0.10	Закрепление отсутствует

2. Сведения о характерных точках границ объекта					
Обозначение характерных точек границ	Координаты, м		Метод определения координат характерной точки	Средняя квадратическая погрешность положения характерной точки (Mt), м	Описание обозначения точки на местности (при наличии)
	X	Y			
1	2	3	4	5	6
619	885767.13	4233495.05	Аналитический метод	0.10	Закрепление отсутствует
620	885766.60	4233494.20	Аналитический метод	0.10	Закрепление отсутствует
617	885767.45	4233493.67	Аналитический метод	0.10	Закрепление отсутствует
621	885771.21	4233536.64	Аналитический метод	0.10	Закрепление отсутствует
622	885771.74	4233537.49	Аналитический метод	0.10	Закрепление отсутствует
623	885770.89	4233538.02	Аналитический метод	0.10	Закрепление отсутствует
624	885770.36	4233537.17	Аналитический метод	0.10	Закрепление отсутствует
621	885771.21	4233536.64	Аналитический метод	0.10	Закрепление отсутствует
625	885926.33	4233337.77	Аналитический метод	0.10	Закрепление отсутствует
626	885926.76	4233338.68	Аналитический метод	0.10	Закрепление отсутствует
627	885925.85	4233339.11	Аналитический метод	0.10	Закрепление отсутствует
628	885925.42	4233338.20	Аналитический метод	0.10	Закрепление отсутствует
625	885926.33	4233337.77	Аналитический метод	0.10	Закрепление отсутствует
629	885906.64	4233310.65	Аналитический метод	0.10	Закрепление отсутствует
630	885907.23	4233311.46	Аналитический метод	0.10	Закрепление отсутствует
631	885906.42	4233312.05	Аналитический метод	0.10	Закрепление отсутствует
632	885905.83	4233311.24	Аналитический метод	0.10	Закрепление отсутствует
629	885906.64	4233310.65	Аналитический метод	0.10	Закрепление отсутствует
633	885939.97	4233393.09	Аналитический метод	0.10	Закрепление отсутствует
634	885940.43	4233393.97	Аналитический метод	0.10	Закрепление отсутствует
635	885939.55	4233394.43	Аналитический метод	0.10	Закрепление отсутствует
636	885939.09	4233393.55	Аналитический метод	0.10	Закрепление отсутствует
633	885939.97	4233393.09	Аналитический метод	0.10	Закрепление отсутствует
637	885890.19	4233381.12	Аналитический метод	0.10	Закрепление отсутствует
638	885890.65	4233382.00	Аналитический метод	0.10	Закрепление отсутствует

2. Сведения о характерных точках границ объекта					
Обозначение характерных точек границ	Координаты, м		Метод определения координат характерной точки	Средняя квадратическая погрешность положения характерной точки (Mt), м	Описание обозначения точки на местности (при наличии)
	X	Y			
1	2	3	4	5	6
639	885889.77	4233382.46	Аналитический метод	0.10	Закрепление отсутствует
640	885889.31	4233381.58	Аналитический метод	0.10	Закрепление отсутствует
637	885890.19	4233381.12	Аналитический метод	0.10	Закрепление отсутствует
641	886064.46	4233359.52	Аналитический метод	0.10	Закрепление отсутствует
642	886064.86	4233360.44	Аналитический метод	0.10	Закрепление отсутствует
643	886063.94	4233360.84	Аналитический метод	0.10	Закрепление отсутствует
644	886063.54	4233359.92	Аналитический метод	0.10	Закрепление отсутствует
641	886064.46	4233359.52	Аналитический метод	0.10	Закрепление отсутствует
645	886085.63	4233358.61	Аналитический метод	0.10	Закрепление отсутствует
646	886085.32	4233359.56	Аналитический метод	0.10	Закрепление отсутствует
647	886084.37	4233359.25	Аналитический метод	0.10	Закрепление отсутствует
648	886084.68	4233358.30	Аналитический метод	0.10	Закрепление отсутствует
645	886085.63	4233358.61	Аналитический метод	0.10	Закрепление отсутствует
649	886107.49	4233359.76	Аналитический метод	0.10	Закрепление отсутствует
650	886107.18	4233360.71	Аналитический метод	0.10	Закрепление отсутствует
651	886106.23	4233360.40	Аналитический метод	0.10	Закрепление отсутствует
652	886106.54	4233359.45	Аналитический метод	0.10	Закрепление отсутствует
649	886107.49	4233359.76	Аналитический метод	0.10	Закрепление отсутствует
653	886013.42	4233339.75	Аналитический метод	0.10	Закрепление отсутствует
654	886013.85	4233340.66	Аналитический метод	0.10	Закрепление отсутствует
655	886012.94	4233341.09	Аналитический метод	0.10	Закрепление отсутствует
656	886012.51	4233340.18	Аналитический метод	0.10	Закрепление отсутствует
653	886013.42	4233339.75	Аналитический метод	0.10	Закрепление отсутствует
657	885998.69	4233315.62	Аналитический метод	0.10	Закрепление отсутствует
658	885999.12	4233316.53	Аналитический метод	0.10	Закрепление отсутствует

2. Сведения о характерных точках границ объекта					
Обозначение характерных точек границ	Координаты, м		Метод определения координат характерной точки	Средняя квадратическая погрешность положения характерной точки (Mt), м	Описание обозначения точки на местности (при наличии)
	X	Y			
1	2	3	4	5	6
659	885998.21	4233316.96	Аналитический метод	0.10	Закрепление отсутствует
660	885997.78	4233316.05	Аналитический метод	0.10	Закрепление отсутствует
657	885998.69	4233315.62	Аналитический метод	0.10	Закрепление отсутствует
661	885984.35	4233292.08	Аналитический метод	0.10	Закрепление отсутствует
662	885984.94	4233292.89	Аналитический метод	0.10	Закрепление отсутствует
663	885984.13	4233293.48	Аналитический метод	0.10	Закрепление отсутствует
664	885983.54	4233292.67	Аналитический метод	0.10	Закрепление отсутствует
661	885984.35	4233292.08	Аналитический метод	0.10	Закрепление отсутствует
665	886120.84	4233386.27	Аналитический метод	0.10	Закрепление отсутствует
666	886120.53	4233387.22	Аналитический метод	0.10	Закрепление отсутствует
667	886119.58	4233386.91	Аналитический метод	0.10	Закрепление отсутствует
668	886119.89	4233385.96	Аналитический метод	0.10	Закрепление отсутствует
665	886120.84	4233386.27	Аналитический метод	0.10	Закрепление отсутствует
669	885681.36	4233435.43	Аналитический метод	0.10	Закрепление отсутствует
670	885681.98	4233436.21	Аналитический метод	0.10	Закрепление отсутствует
671	885681.20	4233436.83	Аналитический метод	0.10	Закрепление отсутствует
672	885680.58	4233436.05	Аналитический метод	0.10	Закрепление отсутствует
669	885681.36	4233435.43	Аналитический метод	0.10	Закрепление отсутствует
673	886644.37	4233329.85	Аналитический метод	0.10	Закрепление отсутствует
674	886644.09	4233330.07	Аналитический метод	0.10	Закрепление отсутствует
675	886642.28	4233327.71	Аналитический метод	0.10	Закрепление отсутствует
676	886642.56	4233327.49	Аналитический метод	0.10	Закрепление отсутствует
673	886644.37	4233329.85	Аналитический метод	0.10	Закрепление отсутствует
677	886082.38	4233330.15	Аналитический метод	0.10	Закрепление отсутствует
678	886082.05	4233330.30	Аналитический метод	0.10	Закрепление отсутствует

2. Сведения о характерных точках границ объекта					
Обозначение характерных точек границ	Координаты, м		Метод определения координат характерной точки	Средняя квадратическая погрешность положения характерной точки (Mt), м	Описание обозначения точки на местности (при наличии)
	X	Y			
1	2	3	4	5	6
679	886080.54	4233326.86	Аналитический метод	0.10	Закрепление отсутствует
680	886080.87	4233326.72	Аналитический метод	0.10	Закрепление отсутствует
677	886082.38	4233330.15	Аналитический метод	0.10	Закрепление отсутствует
681	885891.41	4233246.12	Аналитический метод	0.10	Закрепление отсутствует
682	885891.11	4233246.32	Аналитический метод	0.10	Закрепление отсутствует
683	885889.30	4233243.57	Аналитический метод	0.10	Закрепление отсутствует
684	885889.60	4233243.37	Аналитический метод	0.10	Закрепление отсутствует
681	885891.41	4233246.12	Аналитический метод	0.10	Закрепление отсутствует
685	885886.63	4233236.94	Аналитический метод	0.10	Закрепление отсутствует
686	885886.36	4233237.17	Аналитический метод	0.10	Закрепление отсутствует
687	885884.42	4233234.92	Аналитический метод	0.10	Закрепление отсутствует
688	885884.69	4233234.69	Аналитический метод	0.10	Закрепление отсутствует
685	885886.63	4233236.94	Аналитический метод	0.10	Закрепление отсутствует
689	885813.86	4233327.63	Аналитический метод	0.10	Закрепление отсутствует
690	885813.71	4233327.96	Аналитический метод	0.10	Закрепление отсутствует
691	885810.98	4233326.74	Аналитический метод	0.10	Закрепление отсутствует
692	885811.13	4233326.41	Аналитический метод	0.10	Закрепление отсутствует
689	885813.86	4233327.63	Аналитический метод	0.10	Закрепление отсутствует
693	886770.83	4233200.58	Аналитический метод	0.10	Закрепление отсутствует
694	886771.13	4233200.85	Аналитический метод	0.10	Закрепление отсутствует
695	886769.31	4233202.83	Аналитический метод	0.10	Закрепление отсутствует
696	886769.01	4233202.56	Аналитический метод	0.10	Закрепление отсутствует
693	886770.83	4233200.58	Аналитический метод	0.10	Закрепление отсутствует
697	886497.66	4233461.34	Аналитический метод	0.10	Закрепление отсутствует
698	886497.69	4233461.57	Аналитический метод	0.10	Закрепление отсутствует

2. Сведения о характерных точках границ объекта					
Обозначение характерных точек границ	Координаты, м		Метод определения координат характерной точки	Средняя квадратическая погрешность положения характерной точки (Mt), м	Описание обозначения точки на местности (при наличии)
	X	Y			
1	2	3	4	5	6
699	886493.41	4233462.07	Аналитический метод	0.10	Закрепление отсутствует
700	886493.38	4233461.83	Аналитический метод	0.10	Закрепление отсутствует
697	886497.66	4233461.34	Аналитический метод	0.10	Закрепление отсутствует
701	886418.12	4233439.00	Аналитический метод	0.10	Закрепление отсутствует
702	886417.94	4233439.10	Аналитический метод	0.10	Закрепление отсутствует
703	886415.66	4233434.73	Аналитический метод	0.10	Закрепление отсутствует
704	886415.84	4233434.63	Аналитический метод	0.10	Закрепление отсутствует
701	886418.12	4233439.00	Аналитический метод	0.10	Закрепление отсутствует
705	886532.81	4233321.64	Аналитический метод	0.10	Закрепление отсутствует
706	886533.08	4233321.95	Аналитический метод	0.10	Закрепление отсутствует
707	886531.25	4233323.55	Аналитический метод	0.10	Закрепление отсутствует
708	886530.98	4233323.25	Аналитический метод	0.10	Закрепление отсутствует
705	886532.81	4233321.64	Аналитический метод	0.10	Закрепление отсутствует
709	886547.08	4233196.76	Аналитический метод	0.10	Закрепление отсутствует
710	886547.25	4233197.13	Аналитический метод	0.10	Закрепление отсутствует
711	886544.97	4233198.19	Аналитический метод	0.10	Закрепление отсутствует
712	886544.80	4233197.81	Аналитический метод	0.10	Закрепление отсутствует
709	886547.08	4233196.76	Аналитический метод	0.10	Закрепление отсутствует
713	886104.96	4233372.18	Аналитический метод	0.10	Закрепление отсутствует
714	886103.52	4233376.55	Аналитический метод	0.10	Закрепление отсутствует
715	886103.31	4233376.49	Аналитический метод	0.10	Закрепление отсутствует
716	886104.75	4233372.11	Аналитический метод	0.10	Закрепление отсутствует
713	886104.96	4233372.18	Аналитический метод	0.10	Закрепление отсутствует
717	885631.12	4232885.98	Аналитический метод	0.10	Закрепление отсутствует
718	885631.00	4232886.17	Аналитический метод	0.10	Закрепление отсутствует

2. Сведения о характерных точках границ объекта					
Обозначение характерных точек границ	Координаты, м		Метод определения координат характерной точки	Средняя квадратическая погрешность положения характерной точки (Mt), м	Описание обозначения точки на местности (при наличии)
	X	Y			
1	2	3	4	5	6
719	885627.07	4232883.76	Аналитический метод	0.10	Закрепление отсутствует
720	885627.18	4232883.57	Аналитический метод	0.10	Закрепление отсутствует
717	885631.12	4232885.98	Аналитический метод	0.10	Закрепление отсутствует
721	885570.50	4232933.61	Аналитический метод	0.10	Закрепление отсутствует
722	885570.45	4232938.93	Аналитический метод	0.10	Закрепление отсутствует
723	885570.26	4232938.92	Аналитический метод	0.10	Закрепление отсутствует
724	885570.31	4232933.61	Аналитический метод	0.10	Закрепление отсутствует
721	885570.50	4232933.61	Аналитический метод	0.10	Закрепление отсутствует
725	885854.96	4233450.48	Аналитический метод	0.10	Закрепление отсутствует
726	885854.82	4233453.03	Аналитический метод	0.10	Закрепление отсутствует
727	885854.42	4233453.01	Аналитический метод	0.10	Закрепление отсутствует
728	885854.56	4233450.46	Аналитический метод	0.10	Закрепление отсутствует
725	885854.96	4233450.48	Аналитический метод	0.10	Закрепление отсутствует
729	885911.88	4233413.50	Аналитический метод	0.10	Закрепление отсутствует
730	885911.50	4233413.70	Аналитический метод	0.10	Закрепление отсутствует
731	885910.41	4233411.60	Аналитический метод	0.10	Закрепление отсутствует
732	885910.79	4233411.40	Аналитический метод	0.10	Закрепление отсутствует
729	885911.88	4233413.50	Аналитический метод	0.10	Закрепление отсутствует
733	885869.53	4233350.56	Аналитический метод	0.10	Закрепление отсутствует
734	885869.97	4233351.10	Аналитический метод	0.10	Закрепление отсутствует
735	885868.83	4233352.03	Аналитический метод	0.10	Закрепление отсутствует
736	885868.39	4233351.49	Аналитический метод	0.10	Закрепление отсутствует
733	885869.53	4233350.56	Аналитический метод	0.10	Закрепление отсутствует
737	885847.77	4233318.76	Аналитический метод	0.10	Закрепление отсутствует
738	885847.97	4233321.15	Аналитический метод	0.10	Закрепление отсутствует

2. Сведения о характерных точках границ объекта					
Обозначение характерных точек границ	Координаты, м		Метод определения координат характерной точки	Средняя квадратическая погрешность положения характерной точки (Mt), м	Описание обозначения точки на местности (при наличии)
	X	Y			
1	2	3	4	5	6
739	885847.55	4233321.19	Аналитический метод	0.10	Закрепление отсутствует
740	885847.35	4233318.80	Аналитический метод	0.10	Закрепление отсутствует
737	885847.77	4233318.76	Аналитический метод	0.10	Закрепление отсутствует
741	885911.24	4233276.05	Аналитический метод	0.10	Закрепление отсутствует
742	885911.65	4233276.61	Аналитический метод	0.10	Закрепление отсутствует
743	885910.49	4233277.47	Аналитический метод	0.10	Закрепление отсутствует
744	885910.08	4233276.90	Аналитический метод	0.10	Закрепление отсутствует
741	885911.24	4233276.05	Аналитический метод	0.10	Закрепление отсутствует
745	885871.06	4233214.14	Аналитический метод	0.10	Закрепление отсутствует
746	885871.35	4233214.40	Аналитический метод	0.10	Закрепление отсутствует
747	885869.55	4233216.33	Аналитический метод	0.10	Закрепление отсутствует
748	885869.27	4233216.07	Аналитический метод	0.10	Закрепление отсутствует
745	885871.06	4233214.14	Аналитический метод	0.10	Закрепление отсутствует
749	885833.67	4233158.01	Аналитический метод	0.10	Закрепление отсутствует
750	885833.13	4233162.14	Аналитический метод	0.10	Закрепление отсутствует
751	885832.89	4233162.11	Аналитический метод	0.10	Закрепление отсутствует
752	885833.44	4233157.97	Аналитический метод	0.10	Закрепление отсутствует
749	885833.67	4233158.01	Аналитический метод	0.10	Закрепление отсутствует
753	886814.00	4233080.06	Аналитический метод	0.10	Закрепление отсутствует
754	886813.81	4233084.34	Аналитический метод	0.10	Закрепление отсутствует
755	886808.54	4233082.16	Аналитический метод	0.10	Закрепление отсутствует
753	886814.00	4233080.06	Аналитический метод	0.10	Закрепление отсутствует
756	885567.14	4233326.83	Аналитический метод	0.10	Закрепление отсутствует
757	885566.83	4233327.08	Аналитический метод	0.10	Закрепление отсутствует
758	885565.22	4233325.03	Аналитический метод	0.10	Закрепление отсутствует

2. Сведения о характерных точках границ объекта					
Обозначение характерных точек границ	Координаты, м		Метод определения координат характерной точки	Средняя квадратическая погрешность положения характерной точки (Mt), м	Описание обозначения точки на местности (при наличии)
	X	Y			
1	2	3	4	5	6
759	885565.54	4233324.79	Аналитический метод	0.10	Закрепление отсутствует
756	885567.14	4233326.83	Аналитический метод	0.10	Закрепление отсутствует
760	885647.76	4233444.34	Аналитический метод	0.10	Закрепление отсутствует
761	885647.71	4233446.81	Аналитический метод	0.10	Закрепление отсутствует
762	885647.30	4233446.81	Аналитический метод	0.10	Закрепление отсутствует
763	885647.35	4233444.34	Аналитический метод	0.10	Закрепление отсутствует
760	885647.76	4233444.34	Аналитический метод	0.10	Закрепление отсутствует
764	885679.17	4233342.49	Аналитический метод	0.10	Закрепление отсутствует
765	885678.77	4233342.71	Аналитический метод	0.10	Закрепление отсутствует
766	885677.71	4233340.80	Аналитический метод	0.10	Закрепление отсутствует
767	885678.11	4233340.58	Аналитический метод	0.10	Закрепление отсутствует
764	885679.17	4233342.49	Аналитический метод	0.10	Закрепление отсутствует
768	885714.75	4233396.67	Аналитический метод	0.10	Закрепление отсутствует
769	885714.49	4233396.85	Аналитический метод	0.10	Закрепление отсутствует
770	885712.67	4233394.26	Аналитический метод	0.10	Закрепление отсутствует
771	885712.93	4233394.07	Аналитический метод	0.10	Закрепление отсутствует
768	885714.75	4233396.67	Аналитический метод	0.10	Закрепление отсутствует
772	885698.50	4233425.72	Аналитический метод	0.10	Закрепление отсутствует
773	885698.20	4233425.96	Аналитический метод	0.10	Закрепление отсутствует
774	885696.56	4233423.92	Аналитический метод	0.10	Закрепление отсутствует
775	885696.87	4233423.68	Аналитический метод	0.10	Закрепление отсутствует
772	885698.50	4233425.72	Аналитический метод	0.10	Закрепление отсутствует
776	885745.60	4233495.54	Аналитический метод	0.10	Закрепление отсутствует
777	885745.28	4233495.74	Аналитический метод	0.10	Закрепление отсутствует
778	885743.86	4233493.50	Аналитический метод	0.10	Закрепление отсутствует

2. Сведения о характерных точках границ объекта					
Обозначение характерных точек границ	Координаты, м		Метод определения координат характерной точки	Средняя квадратическая погрешность положения характерной точки (Mt), м	Описание обозначения точки на местности (при наличии)
	X	Y			
1	2	3	4	5	6
779	885744.19	4233493.29	Аналитический метод	0.10	Закрепление отсутствует
776	885745.60	4233495.54	Аналитический метод	0.10	Закрепление отсутствует
780	885784.56	4233274.02	Аналитический метод	0.10	Закрепление отсутствует
781	885784.22	4233274.38	Аналитический метод	0.10	Закрепление отсутствует
782	885782.73	4233272.96	Аналитический метод	0.10	Закрепление отсутствует
783	885783.07	4233272.60	Аналитический метод	0.10	Закрепление отсутствует
780	885784.56	4233274.02	Аналитический метод	0.10	Закрепление отсутствует
784	885972.47	4233366.78	Аналитический метод	0.10	Закрепление отсутствует
785	885973.50	4233368.98	Аналитический метод	0.10	Закрепление отсутствует
786	885969.74	4233371.85	Аналитический метод	0.10	Закрепление отсутствует
784	885972.47	4233366.78	Аналитический метод	0.10	Закрепление отсутствует
787	885335.40	4232904.56	Аналитический метод	0.10	Закрепление отсутствует
788	885335.23	4232904.68	Аналитический метод	0.10	Закрепление отсутствует
789	885332.43	4232900.59	Аналитический метод	0.10	Закрепление отсутствует
790	885332.60	4232900.48	Аналитический метод	0.10	Закрепление отсутствует
787	885335.40	4232904.56	Аналитический метод	0.10	Закрепление отсутствует
791	885556.51	4232964.68	Аналитический метод	0.10	Закрепление отсутствует
792	885561.82	4232959.87	Аналитический метод	0.10	Закрепление отсутствует
793	885569.78	4232968.65	Аналитический метод	0.10	Закрепление отсутствует
794	885564.47	4232973.46	Аналитический метод	0.10	Закрепление отсутствует
791	885556.51	4232964.68	Аналитический метод	0.10	Закрепление отсутствует
795	886422.58	4233431.35	Аналитический метод	0.10	Закрепление отсутствует
796	886419.35	4233434.40	Аналитический метод	0.10	Закрепление отсутствует
797	886416.34	4233431.24	Аналитический метод	0.10	Закрепление отсутствует
798	886419.57	4233428.19	Аналитический метод	0.10	Закрепление отсутствует

2. Сведения о характерных точках границ объекта

Обозначение характерных точек границ	Координаты, м		Метод определения координат характерной точки	Средняя квадратическая погрешность положения характерной точки (Mt), м	Описание обозначения точки на местности (при наличии)
	X	Y			
1	2	3	4	5	6
795	886422.58	4233431.35	Аналитический метод	0.10	Закрепление отсутствует
799	885885.45	4233239.39	Аналитический метод	0.10	Закрепление отсутствует
800	885892.07	4233249.29	Аналитический метод	0.10	Закрепление отсутствует
801	885884.30	4233254.50	Аналитический метод	0.10	Закрепление отсутствует
802	885877.50	4233244.59	Аналитический метод	0.10	Закрепление отсутствует
799	885885.45	4233239.39	Аналитический метод	0.10	Закрепление отсутствует

3. Сведения о характерных точках части (частей) границы объекта

Обозначение характерных точек части границы	Координаты, м		Метод определения координат характерной точки	Средняя квадратическая погрешность положения характерной точки (Mt), м	Описание обозначения точки на местности (при наличии)
	X	Y			
1	2	3	4	5	6
-	-	-	-	-	-

Раздел 3

Сведения о местоположении измененных (уточненных) границ объекта

1. Система координат -

2. Сведения о характерных точках границ объекта


Обозначение характерных точек границ	Существующие координаты, м		Измененные (уточненные) координаты, м		Метод определения координат характерной точки	Средняя квадратическая погрешность положения характерной точки (Mt), м	Описание обозначения точки на местности (при наличии)
	X	Y	X	Y			
1	2	3	4	5	6	7	8
-	-	-	-	-	-	-	

3. Сведения о характерных точках части (частей) границы объекта

Обозначение характерных точек части границы	Существующие координаты, м		Измененные (уточненные) координаты, м		Метод определения координат характерной точки	Средняя квадратическая погрешность положения характерной точки (Mt), м	Описание обозначения точки на местности (при наличии)
	X	Y	X	Y			
1	2	3	4	5	6	7	8
-	-	-	-	-	-	-	

Схема расположения границ публичного сервитута

Схема размещения листов

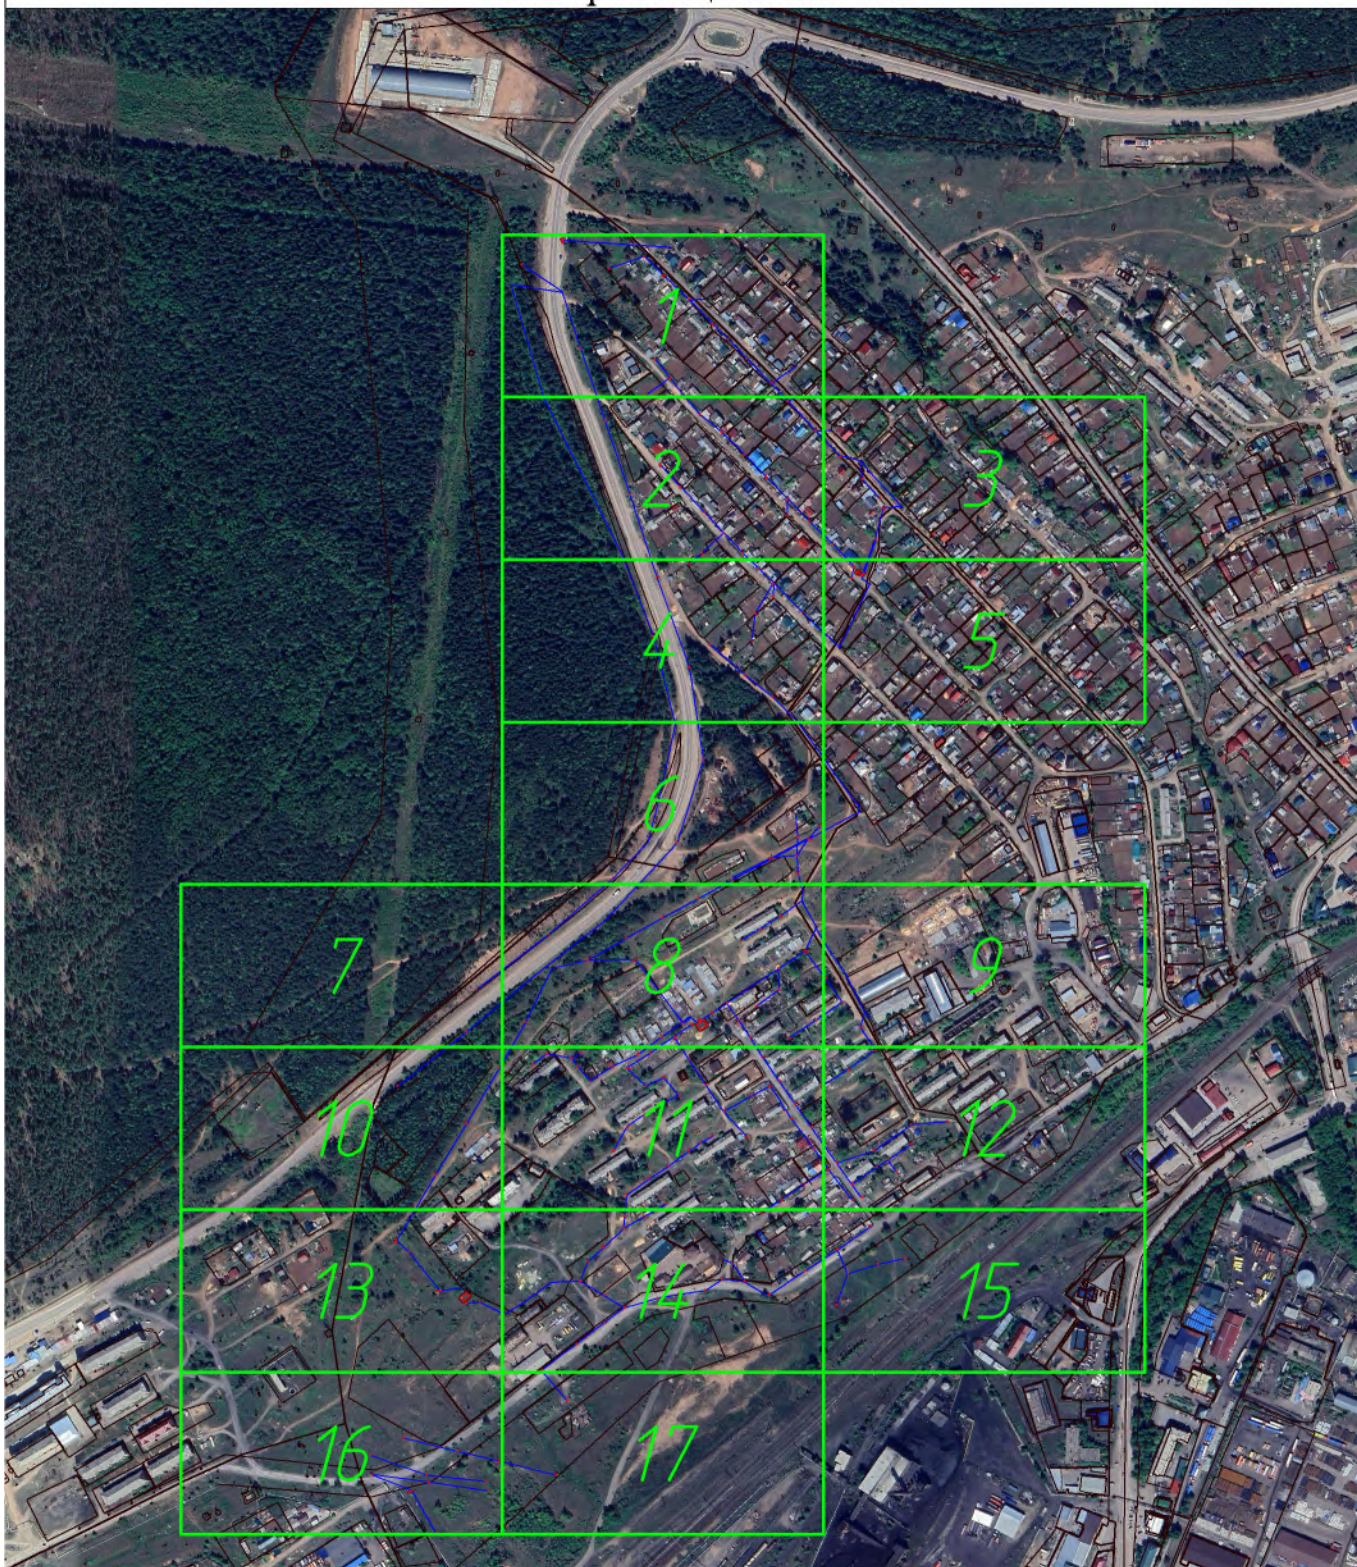

Масштаб: 1 : 6000

— вновь образованная часть границы, сведения о которой достаточны для определения ее местоположения (образуемая граница публичного сервитута);

— существующая часть границы, имеющиеся в ЕГРН сведения о которой достаточны для определения ее местоположения;

— ЭСК Усть-Кут-1.

Схема расположения границ публичного сервитута



Масштаб: 1:1000

- новая образованная часть границы, сведения о которой достаточны для определения ее местоположения (образуемая граница публичного сервитута);
- существующая часть границы, имеющаяся в ЕГРН (сведения о которой достаточны для определения ее местоположения);
- ЭСК Усть-Кут-1;
- :ПС1 - обозначение образуемого публичного сервитута;
- I ... 6 - обозначение характерных точек границы публичного сервитута;
- - характерная точка границы, сведения о которой позволяют однозначно определить ее положение на местности;
- 00:00:000000:000 - кадастровый номер земельного участка.

Схема расположения границ публичного сервитута



Масштаб: 1 : 1000

- новая образованная часть границы, сведения о которой достаточны для определения ее местоположения (образуемая граница публичного сервитута);
- существующая часть границы, имеющаяся в ЕГРН (сведения о которой достаточны для определения ее местоположения);
- ЭСК Усть-Кут-1;
- ПС1 - обозначение образуемого публичного сервитута;
- I ... 6 - обозначение характерных точек границы публичного сервитута;
- характерная точка границы, сведения о которой позволяют однозначно определить ее положение на местности;
- 00:00:000000:000 - кадастровый номер земельного участка.

Схема расположения границ публичного сервитута



Масштаб: 1 : 1000

- новая образованная часть границы, сведения о которой достаточны для определения ее местоположения (образуемая граница публичного сервитута);
- существующая часть границы, имеющаяся в ЕГРН (сведения о которой достаточны для определения ее местоположения);
- ЭСК Усть-Кут-1;
- :ПС1 - обозначения характерных точек границы публичного сервитута;
- I ... 6 - обозначения характерных точек границы публичного сервитута;
- - характерная точка границы, сведения о которой позволяют однозначно определить ее положение на местности;
- 00:00:000000:000 - кадастровый номер земельного участка.

Схема расположения границ публичного сервитута



Масштаб: 1 : 1000

- новая образованная часть границы, сведения о которой достаточны для определения ее местоположения (образуемая граница публичного сервитута);
- существующая часть границы, имеющаяся в ЕГРН (сведения о которой достаточны для определения ее местоположения);
- ЭСК Усть-Кут-1;
- : ПС1 - обозначение образуемого публичного сервитута;
- I ... 6 - обозначение характерных точек границы публичного сервитута;
- - характеристическая точка границы, сведения о которой позволяют однозначно определить ее положение на местности;
- 00:00:000000:000 - кадастровый номер земельного участка.

Схема расположения границ публичного сервитута



Масштаб: 1 : 1000

- новая образованная часть границы, сведения о которой достаточны для определения ее местоположения (образуемая граница публичного сервитута);
- существующая часть границы, имеющаяся в ЕГРН (сведения о которой достаточны для определения ее местоположения);
- ЭСК Усть-Кут-1;
- :ПС1 - обозначение образуемого публичного сервитута;
- I ... 6 - обозначения характерных точек границы публичного сервитута;
- - характерная точка границы, сведения о которой позволяют однозначно определить ее положение на местности;
- 00:00:000000:000 - кадастровый номер земельного участка.

Схема расположения границ публичного сервитута



Масштаб: 1 : 1000

- вновь образованная часть границы, сведения о которой достаточны для определения ее местоположения (образуемая граница публичного сервитута);
- существующая часть границы, имеющаяся в ЕГРН (сведения в ЕГРН о которой достаточны для определения ее местоположения);
- ЭСК Усть-Кут-1;
- :ПС1 - обозначение образуемого публичного сервитута;
- 1 ... 6 - обозначения характерных точек границы публичного сервитута;
- - характерная точка границы, сведения о которой позволяют однозначно определить ее положение на местности;
- 00:00:0000000:000 - кадастровый номер земельного участка.

Схема расположения границ публичного сервитута



Масштаб: 1 : 1000

- вновь образованная часть границы, сведения о которой достаточны для определения ее местоположения (образуемая граница публичного сервитута);
- существующая часть границы, имеющаяся в ЕГРН (сведения о которой достаточны для определения ее местоположения);
- ЭСК Усть-Кут-1;
- ПС1 - обозначения характерных точек границы публичного сервитута;
- 1 ... 6 - обозначения характерных точек границы публичного сервитута;
- - характеристика точек границы, сведения о которой позволяют однозначно определить ее положение на местности;
- 00:00:000000:000 - кадастровый номер земельного участка.

Схема расположения границ публичного сервитута



Масштаб: 1 : 1000

- новая образованная часть границы, сведения о которой достаточны для определения ее местоположения (образуемая граница публичного сервитута);
- существующая часть границы, имеющаяся в ЕГРН (сведения о которой достаточны для определения ее местоположения);
- ЭСК Усть-Кут-1;
- : ПС1 - обозначение образуемого публичного сервитута;
- I ... 6 - обозначения характерных точек границы публичного сервитута;
- - характерная точка границы, сведения о которой позволяют однозначно определить ее положение на местности;
- 00:00:000000:000 - кадастровый номер земельного участка.

Схема расположения границ публичного сервитута



Масштаб: 1 : 1000

- новая образованная часть границы, сведения о которой достаточны для определения ее местоположения (образуемая граница публичного сервитута);
- существующая часть границы, имеющаяся в ЕГРН (сведения о которой достаточны для определения ее местоположения);
- ЭСК Усть-Кут-1;
- :ПС1 - обозначение образуемого публичного сервитута;
- I ... 6 - обозначения характерных точек границы публичного сервитута;
- - характерная точка границы, сведения о которой позволяют однозначно определить ее положение на местности;
- 00:00:000000:000 - кадастровый номер земельного участка.

Схема расположения границ публичного сервитута



Масштаб: 1:1000

- вновь образованная часть границы, сведения о которой достаточны для определения ее местоположения (образуемая граница публичного сервитута);
- существующая часть границы, имеющаяся в ЕПРН (сведения о которой достаточны для определения ее местоположения);
- ЭСК Усть-Кут-1;
- ПС1 - обозначение образуемого публичного сервитута;
- I ... 6 - обозначение характерных точек границы публичного сервитута;
- характеристическая точка границы, сведения о которой позволяют однозначно определить ее положение на местности;
- 00:00:000000:000 - кадастровый номер земельного участка.

Схема расположения границ публичного сервитута



Масштаб: 1 : 1000

- новая образованная часть границы, сведения о которой достаточны для определения ее местоположения (образуемая граница публичного сервитута);
- существующая часть границы, имеющаяся в ЕГРН (сведения о которой достаточны для определения ее местоположения);
- ЭСК Усть-Кут-1;

: ПС1 - обозначение образуемого публичного сервитута;

I ... 6 - обозначения характерных точек границы публичного сервитута;

● - характеристическая точка границы, сведения о которой позволяют однозначно определить ее положение на местности;

00:00:000000:000 - кадастровый номер земельного участка.

Схема расположения границ публичного сервитута



Масштаб: 1 : 1000

- вновь образованная часть границы, сведения о которой достаточны для определения ее местоположения (образуемая граница публичного сервитута);
- существующая часть границы, имеющаяся в ЕГРН (сведения о которой достаточны для определения ее местоположения);
- ЭСК Усть-Кут-1;
- : ПС1 - обозначение образуемого публичного сервитута;
- I ... 6 - обозначение характерных точек границы публичного сервитута;
- - характерная точка границы, сведения о которой позволяют однозначно определить ее положение на местности;
- 00:00:000000:000 - кадастровый номер земельного участка.

Схема расположения границ публичного сервитута



Масштаб: 1 : 1000

- новая образованная часть границы, сведения о которой достаточны для определения ее местоположения (образуемая граница публичного сервитута);
- существующая часть границы, имеющаяся в ЕГРН (сведения о которой достаточны для определения ее местоположения);
- ЭСК Усть-Кут-1;

- : ПС1 - обозначения характерных точек границы публичного сервитута;
- I ... 6 - обозначения точек границы публичного сервитута;
- - характеристическая точка границы, сведения о которой позволяют однозначно определить ее положение на местности;
- 00:00:000000:000 - кадастровый номер земельного участка.

Схема расположения границ публичного сервитута



Масштаб: 1 : 1000

- вновь образованная часть границы, сведения о которой достаточны для определения ее местоположения (образуемая граница публичного сервитута);
- существующая часть границы, имеющаяся в ЕГРН (сведения о которой достаточны для определения ее местоположения);
- ЭСК Усть-Кут-1;
- :ПС1 - обозначение образуемого публичного сервитута;
- I ... 6 - обозначения характерных точек границы публичного сервитута;
- - характерная точка границы, сведения о которой позволяют однозначно определить ее положение на местности;
- 00:00:000000:000 - кадастровый номер земельного участка.

Схема расположения границ публичного сервитута



Масштаб: 1 : 1000

- новая образованная часть границы, сведения о которой достаточны для определения ее местоположения (образуемая граница публичного сервитута);
- существующая часть границы, имеющаяся в ЕГРН (сведения о которой достаточны для определения ее местоположения);
- ЭСК Усть-Кут-1;
- : ПС1 - обозначение образуемого публичного сервитута;
- I ... 6 - обозначения характерных точек границы публичного сервитута;
- - характерная точка границы, сведения о которой позволяют однозначно определить ее положение на местности;
- 00:00:000000:000 - кадастровый номер земельного участка.

Схема расположения границ публичного сервитута



Масштаб: 1 : 1000

- новая образованная часть границы, сведения о которой достаточны для определения ее местоположения (образуемая граница публичного сервитута);
- существующая часть границы, имеющаяся в ЕГРН (сведения о которой достаточны для определения ее местоположения);
- ЭСК Усть-Кут-1;
- ПС1 - обозначение образуемого публичного сервитута;
- I ... 6 - обозначение характерных точек границы публичного сервитута;
- 00:00:000000:000 - кадастровый номер земельного участка.

00:00:000000:000 - кадастровый номер земельного участка.