


## Схема расположения земельного участка или земельных участков на кадастровом плане территории

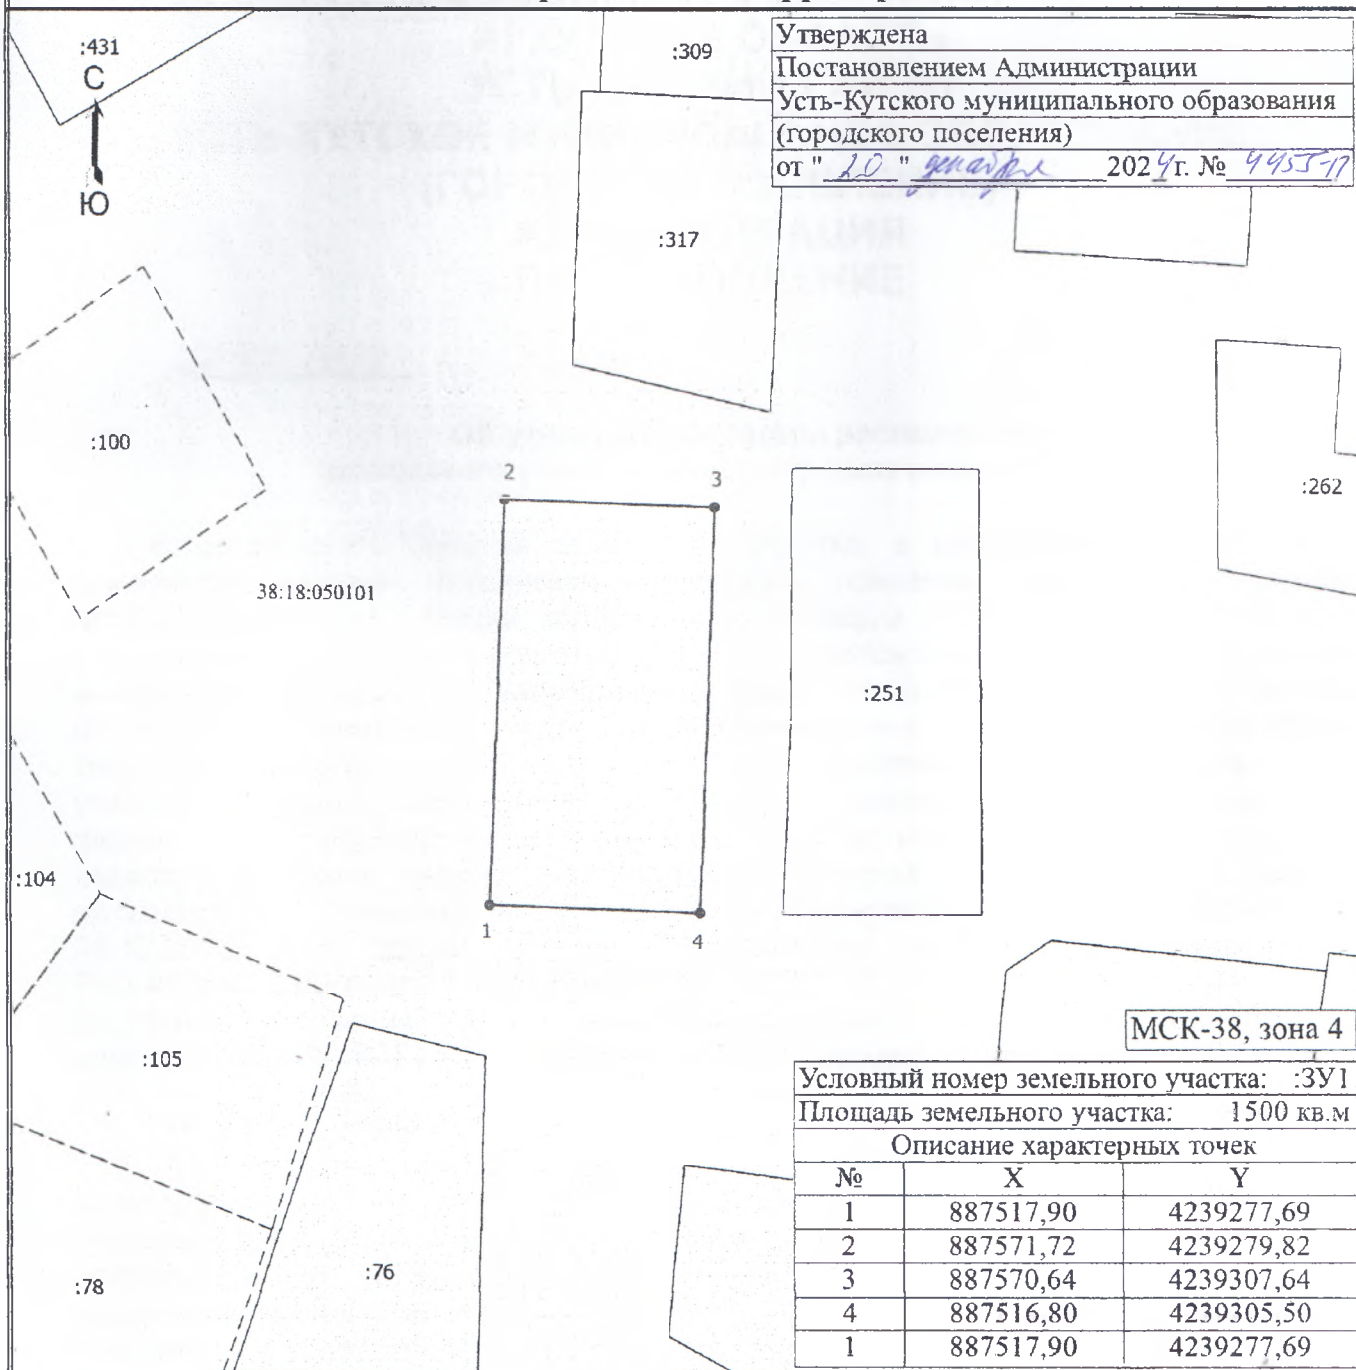

Утверждена  
 Постановлением Администрации  
 Усть-Кутского муниципального образования  
 (городского поселения)  
 от " 20 " *мая* 2024 г. № *4455-77*

МСК-38, зона 4

Условный номер земельного участка: :3У1		
Площадь земельного участка: 1500 кв.м		
Описание характерных точек		
№	X	Y
1	887517,90	4239277,69
2	887571,72	4239279,82
3	887570,64	4239307,64
4	887516,80	4239305,50
1	887517,90	4239277,69

Масштаб 1:1000

**Условные обозначения**

- - Часть границы, местоположение которой определено при выполнении кадастровых работ
- - Часть границы, сведения ЕГРН о которой позволяют однозначно определить ее положение на местности
- - Часть границы, сведения ЕГРН о которой не позволяют однозначно определить ее положение на местности
- - Характерная точка границы земельного участка, сведения ЕГРН о которой соответствуют требованиям, установленным в соответствии с частью 13 статьи 22 Федерального закона от 13 июля 2015 г. N 218-ФЗ "О государственной регистрации недвижимости"
- 1 - Обозначение новой характерной точки
- :431 - Кадастровый номер земельного участка
- - Характерная точка границы земельного участка, сведения о которой отсутствуют в ЕГРН, местоположение которой определено при кадастровых работах (новая характерная точка)
- 38:18:050101 - Номер кадастрового квартала