


Утверждена
 Постановлением администрации
 Усть-Кутского муниципального образования
 (городского поселения)
 от 26.12 2024г. № 4510-17

Схема расположения земельного участка на кадастровом плане территории

Условный номер земельного участка: :ЗУ1		
Площадь земельного участка <u>1500 м²</u>		
Обозначение характерных точек границ	Координаты, м	
	X	Y
1	2	3
1	883826.30	4233007.74
2	883838.56	4233006.78
3	883836.12	4232979.13
4	883781.84	4232984.17
5	883784.66	4233011.64
1	883826.30	4233007.74

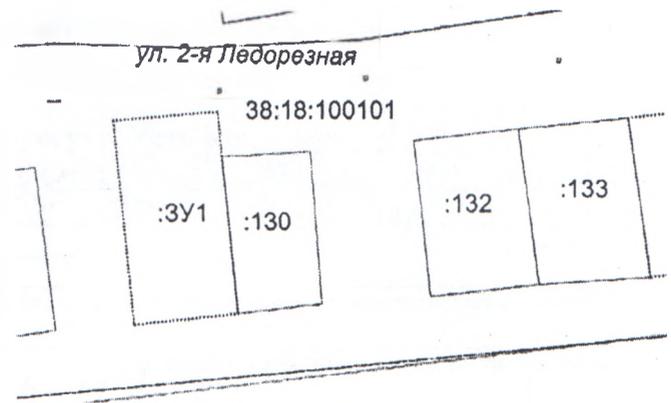

Масштаб 1:2000

Система координат: МСК 38, зона 4.
 Условные обозначения:
 - граница образуемого земельного участка
 - граница уточненных земельных участков
 38:18:100101 - КН кадастрового квартала
 :130 - КН учтенных земельных участков

КОПИЯ
 21.01.2025
Abelgauz