


Утверждена  
Постановлением администрации  
Усть-Кутского муниципального  
образования (городского поселения)  
от 28.08 2024г. № 2902-П

**Схема расположения земельного участка на кадастровом плане территории**

Условный номер земельного участка:ЗУ1		
Площадь земельного участка <u>1500</u> м <sup>2</sup>		
Обозначение характерных точек границ	Координаты, м	
	X	Y
1	2	3
1	886604.950	4221616.520
2	886617.690	4221663.090
3	886587.750	4221672.250
4	886575.460	4221625.480
1	886604.950	4221616.520

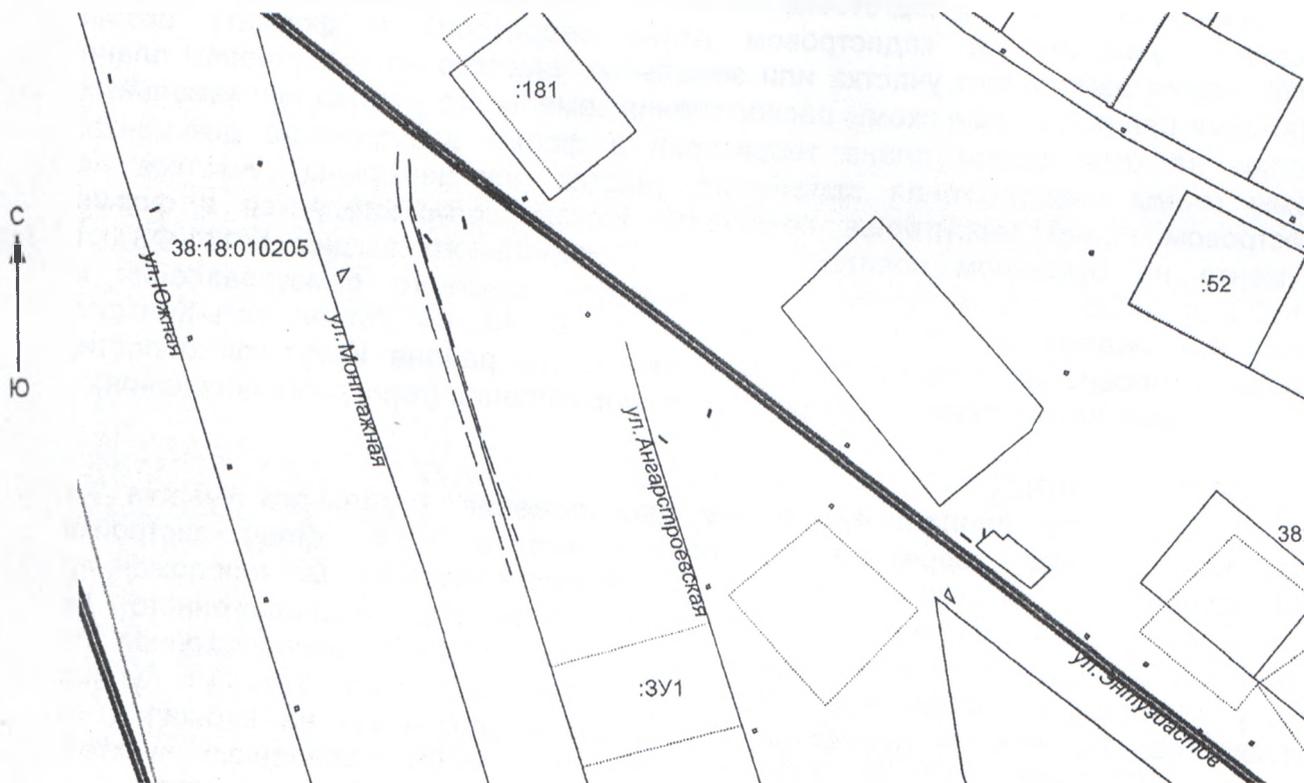

Масштаб 1:2000

Система координат: МСК 38, зона 4.

Условные обозначения:

- граница образуемого земельного участка
  - граница уточненных земельных участков
- 38:18:010205 - КН кадастрового квартала  
:52- КН учтенных земельных участков