


Схема расположения земельного участка или земельных участков на кадастровом плане территории

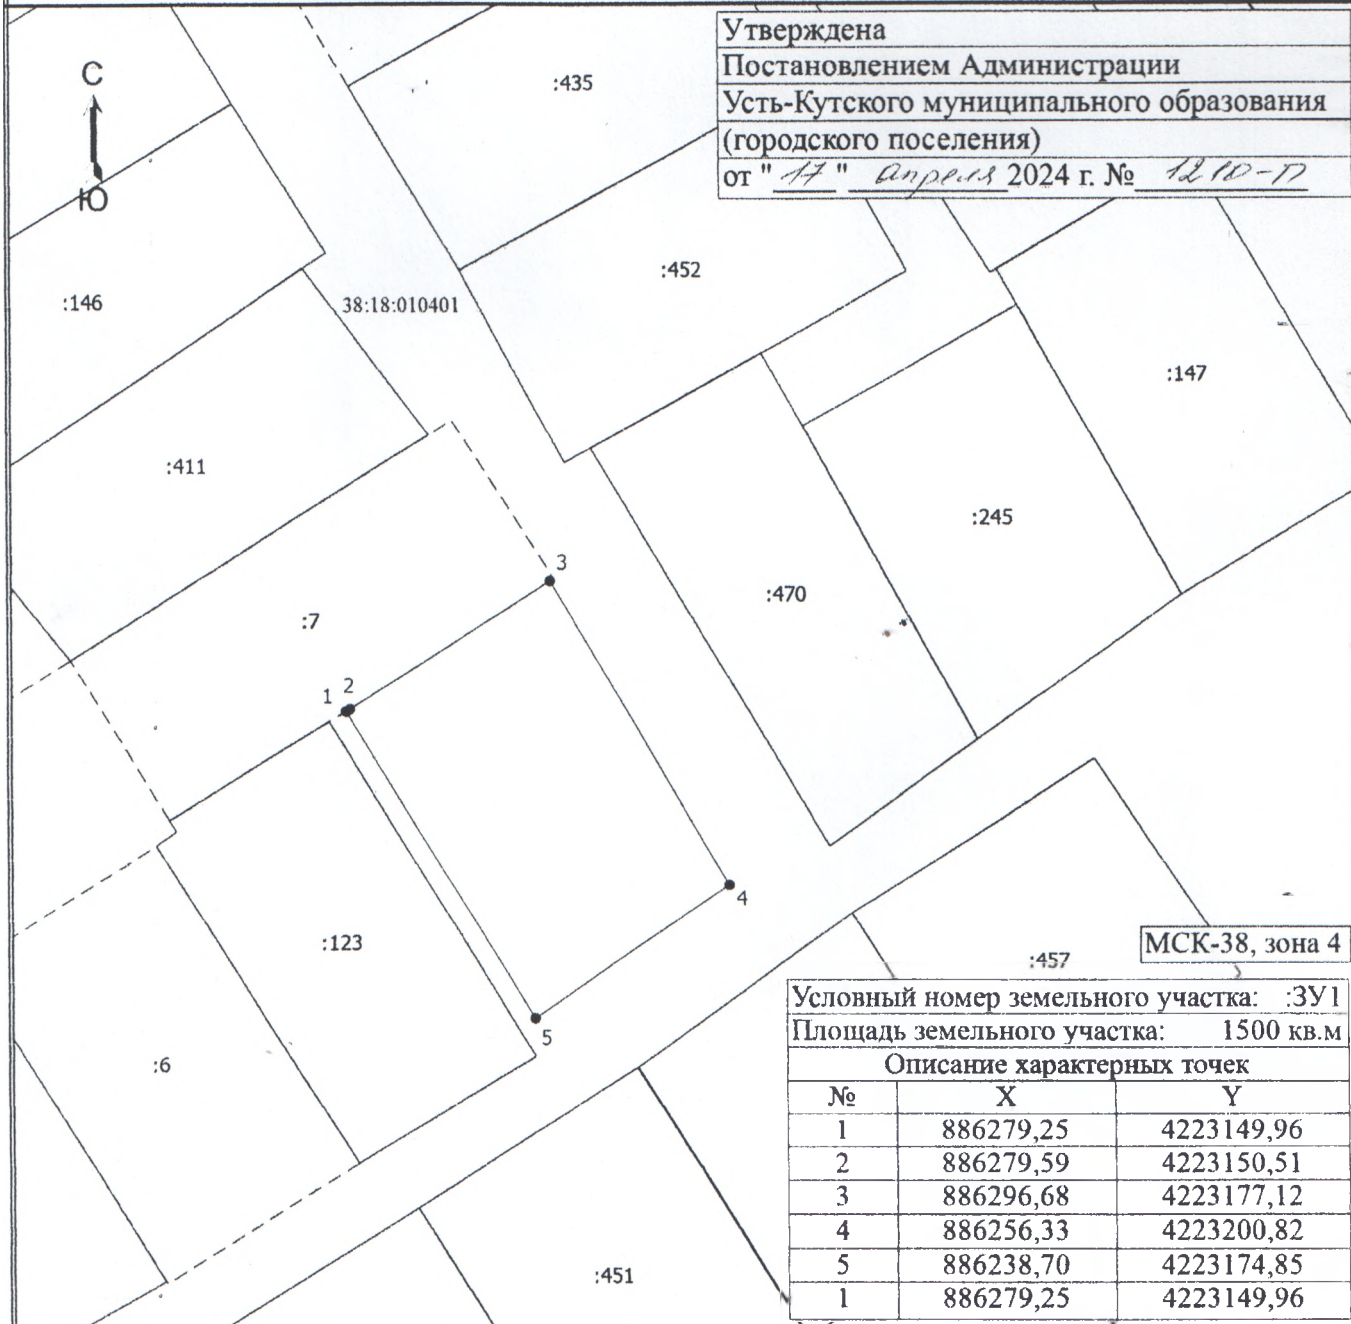

Утверждена
 Постановлением Администрации
 Усть-Кутского муниципального образования
 (городского поселения)
 от "17" апреля 2024 г. № 1210-17

МСК-38, зона 4

Условный номер земельного участка: :3У1		
Площадь земельного участка: 1500 кв.м		
Описание характерных точек		
№	X	Y
1	886279,25	4223149,96
2	886279,59	4223150,51
3	886296,68	4223177,12
4	886256,33	4223200,82
5	886238,70	4223174,85
1	886279,25	4223149,96

Масштаб 1:1000

Условные обозначения

- (solid line) - Часть границы, местоположение которой определено при выполнении кадастровых работ
- (dashed line) - Часть границы, сведения ЕГРН о которой позволяют однозначно определить ее положение на местности
- - - (dotted line) - Часть границы, сведения ЕГРН о которой не позволяют однозначно определить ее положение на местности
- (dot) - Характерная точка границы земельного участка, сведения о которой отсутствуют в ЕГРН, местоположение которой определено при кадастровых работах (новая характерная точка)
- 1 (number) - Обозначение новой характерной точки
- :6 (number) - Кадастровый номер земельного участка
- (thick solid line) - Граница кадастрового квартала
- 38:18:010401 (number) - Номер кадастрового квартала