


Утверждена  
Постановлением администрации  
Усть-Кутского муниципального образования  
(городского поселения)  
от 11.05. 2023г. № 1169-П

**Схема расположения земельного участка на кадастровом плане территории**

|  |                |            |
|--|----------------|------------|
| Условный номер земельного участка: :ЗУ1              |                |            |
| Площадь земельного участка <u>1500 м<sup>2</sup></u> |                |            |
| Обозначение<br>характерных точек границ              | Координаты , м |            |
|  | X              | Y          |
| 1  | 2              | 3          |
| 1  | 887646.65      | 4239992.89 |
| 2  | 887655.52      | 4239950.66 |
| 3  | 887689.72      | 4239955.33 |
| 4  | 887681.32      | 4239997.83 |
| 1  | 887646.65      | 4239992.89 |

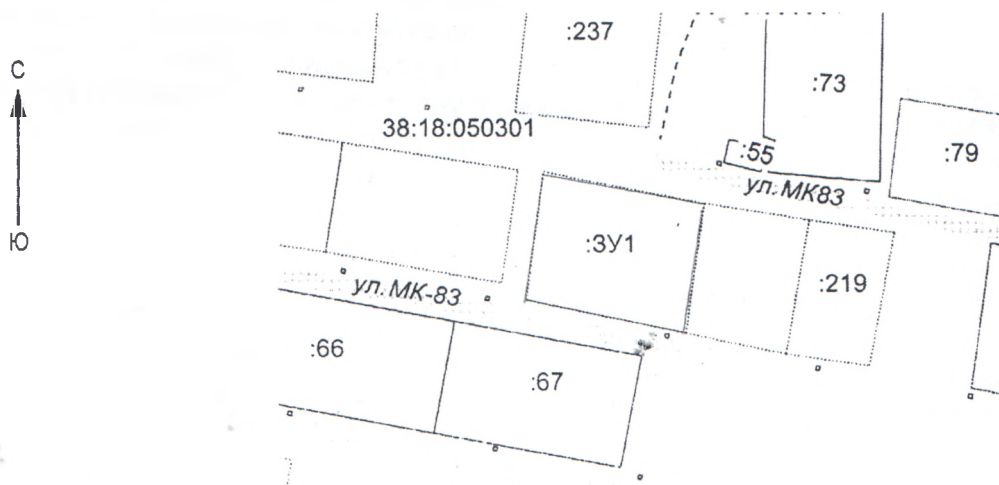

Масштаб 1:2000

**Система координат: МСК 38, зона 4.**

**Условные обозначения:**

— - граница образуемого земельного участка

— - граница уточненных земельных участков

38:18:050301 – КН кадастрового квартала

:67 - КН учтенных земельных участков