


## Схема расположения земельного участка или земельных участков на кадастровом плане территории

:822

Утверждена  
 Постановлением Администрации  
 Усть-Кутского муниципального образования  
 (городского поселения)  
 от "29" июля 2024 г. № 2019-П

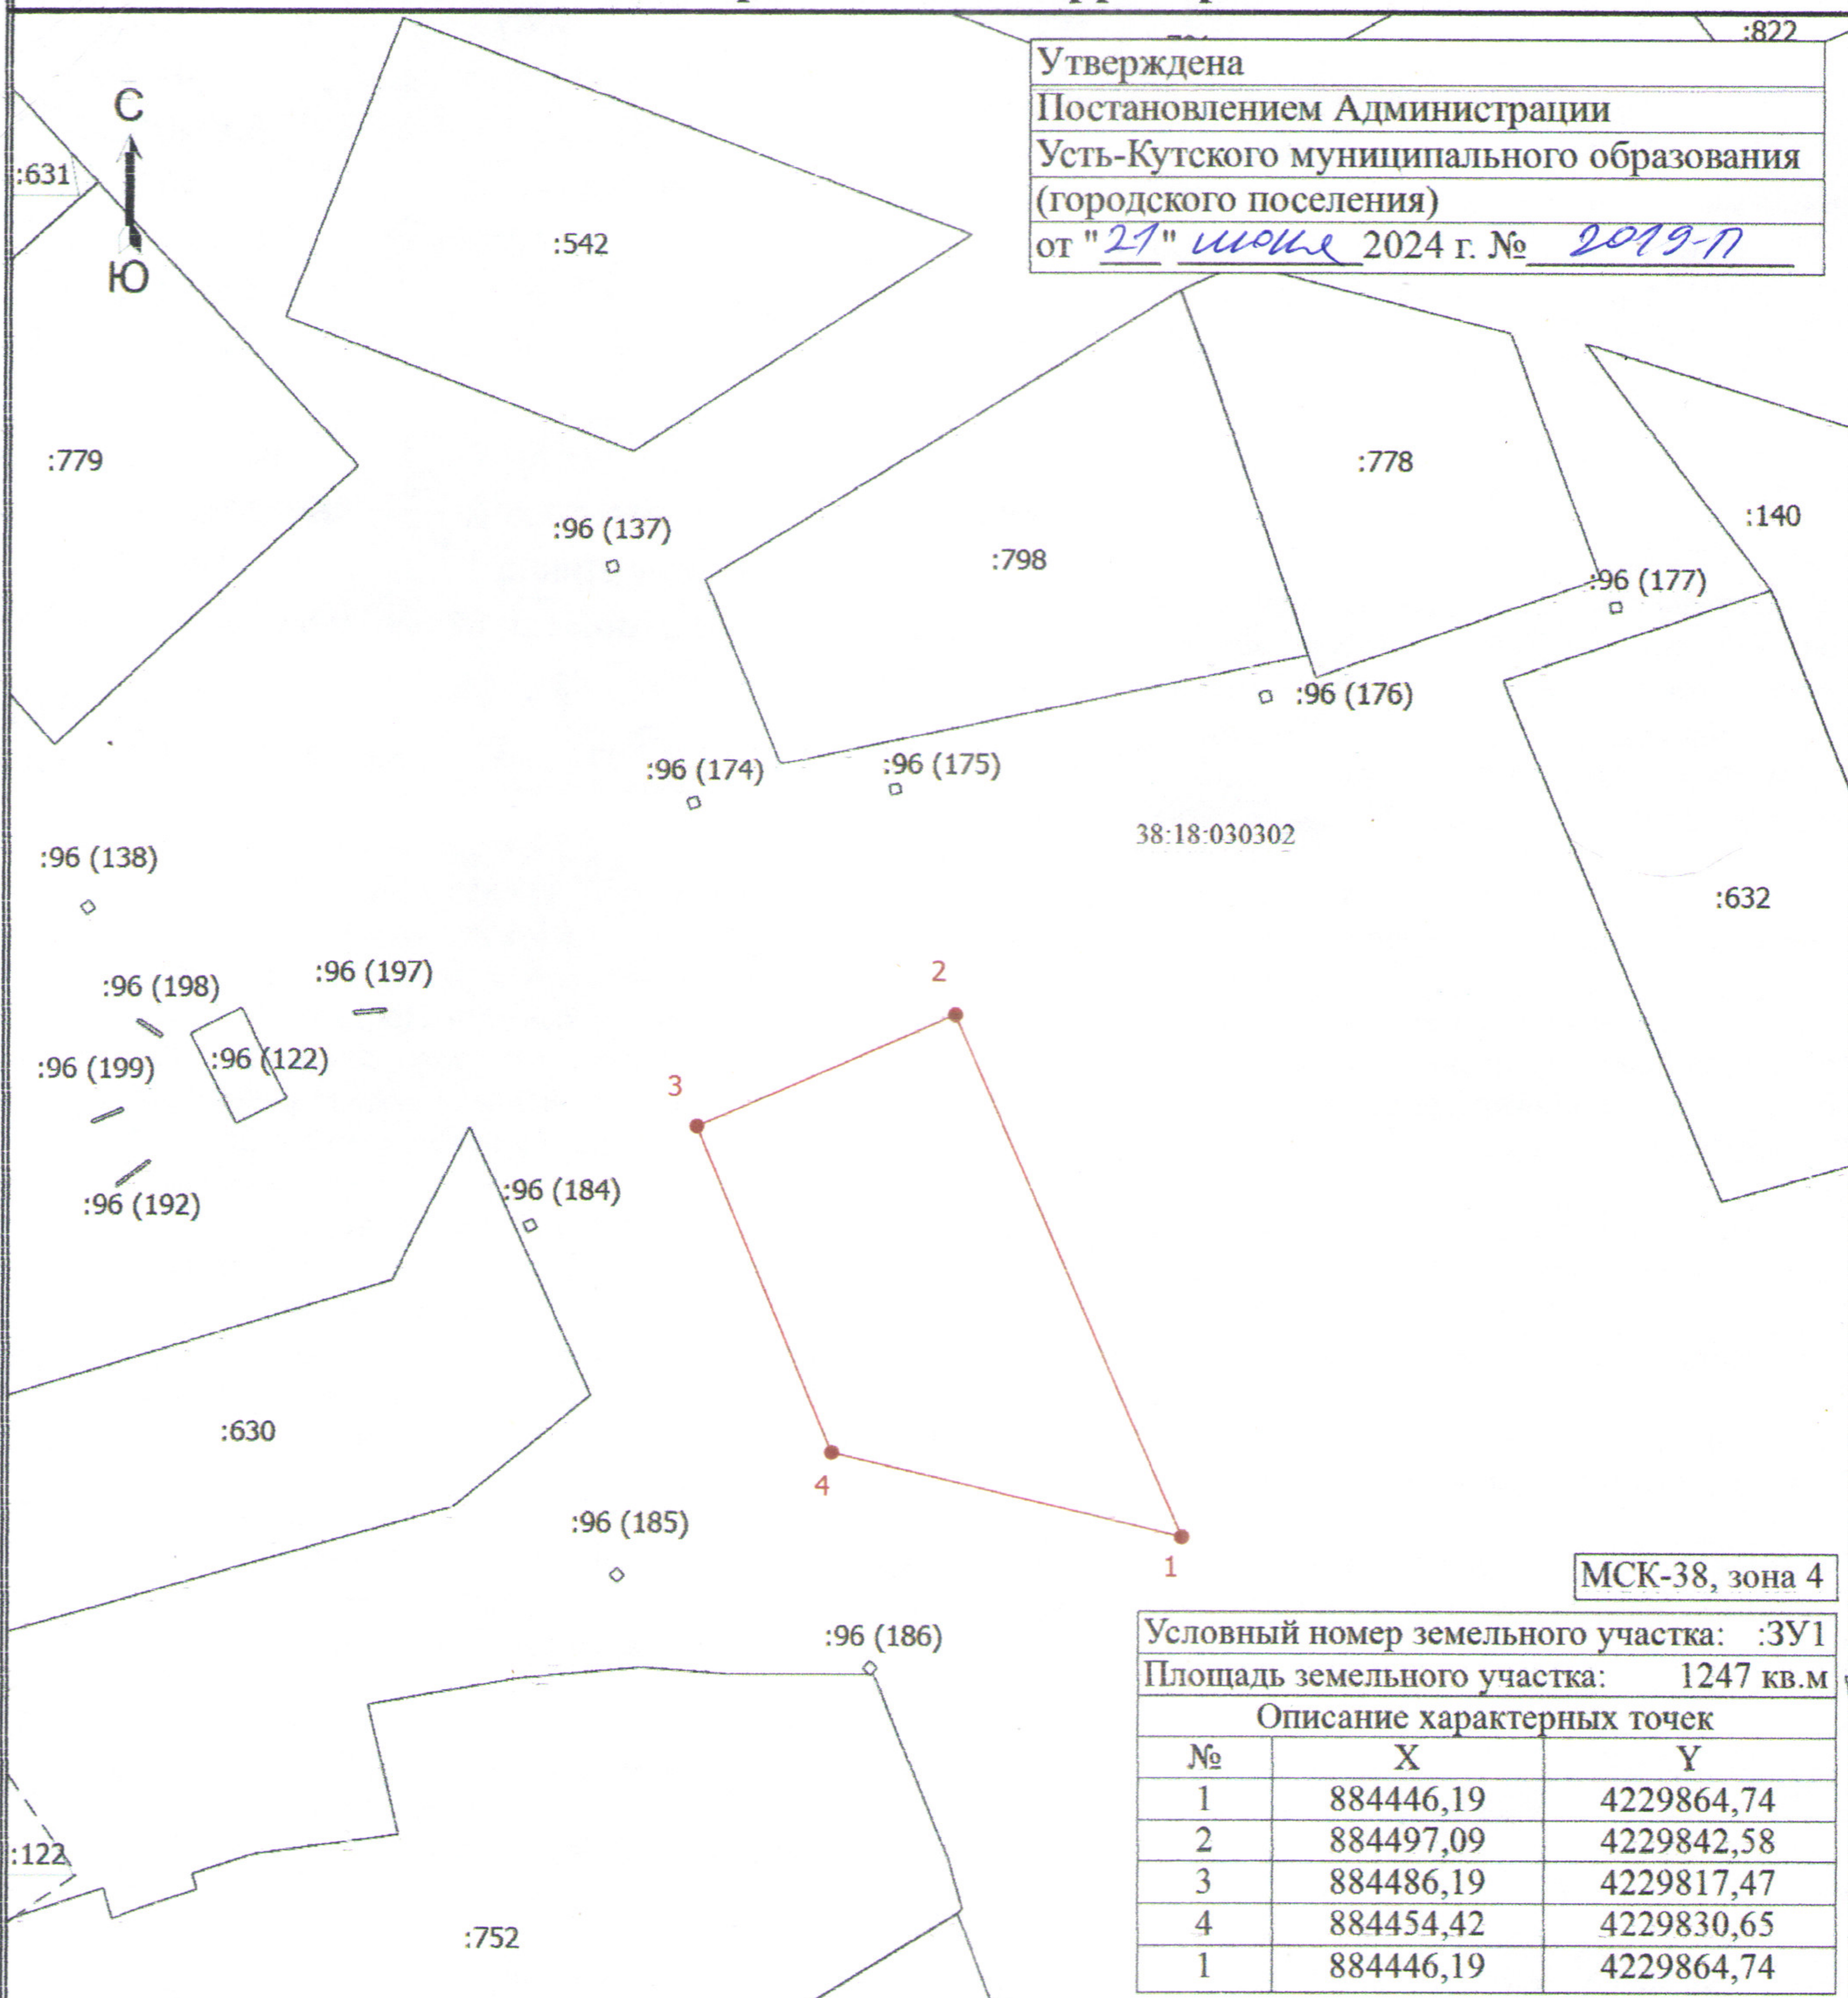

МСК-38, зона 4

Условный номер земельного участка: :3У1		
Площадь земельного участка: 1247 кв.м		
Описание характерных точек		
№	Х	У
1	884446,19	4229864,74
2	884497,09	4229842,58
3	884486,19	4229817,47
4	884454,42	4229830,65
1	884446,19	4229864,74

Масштаб 1:1000

**Условные обозначения**

- - Часть границы, местоположение которой определено при выполнении кадастровых работ
- - Часть границы, сведения ЕГРН о которой позволяют однозначно определить ее положение на местности
- - Характерная точка границы земельного участка, сведения о которой отсутствуют в ЕГРН, местоположение которой определено при кадастровых работах (новая характерная точка)
- 1 - Обозначение новой характерной точки
- :122 - Кадастровый номер земельного участка
- :96 (122) - Обозначение контура земельного участка
- - Граница кадастрового квартала
- 38:18:030302 - Номер кадастрового квартала