


Утверждена  
 Постановлением администрации  
 Усть-Кутского муниципального  
 образования (городского поселения)  
 от 09.11. 2024г. № 3784-П

**Схема расположения земельного участка на кадастровом плане территории**

Условный номер земельного участка: 3У1		
Площадь земельного участка <u>1085 м<sup>2</sup></u>		
Обозначение характерных точек границ	Координаты, м	
	X	Y
1	2	3
1	882900.960	4227989.690
2	882909.610	4228011.240
3	882871.890	4228025.500
4	882860.490	4227993.920
5	882873.810	4227988.230
6	882878.200	4227998.310
1	882900.960	4227989.690

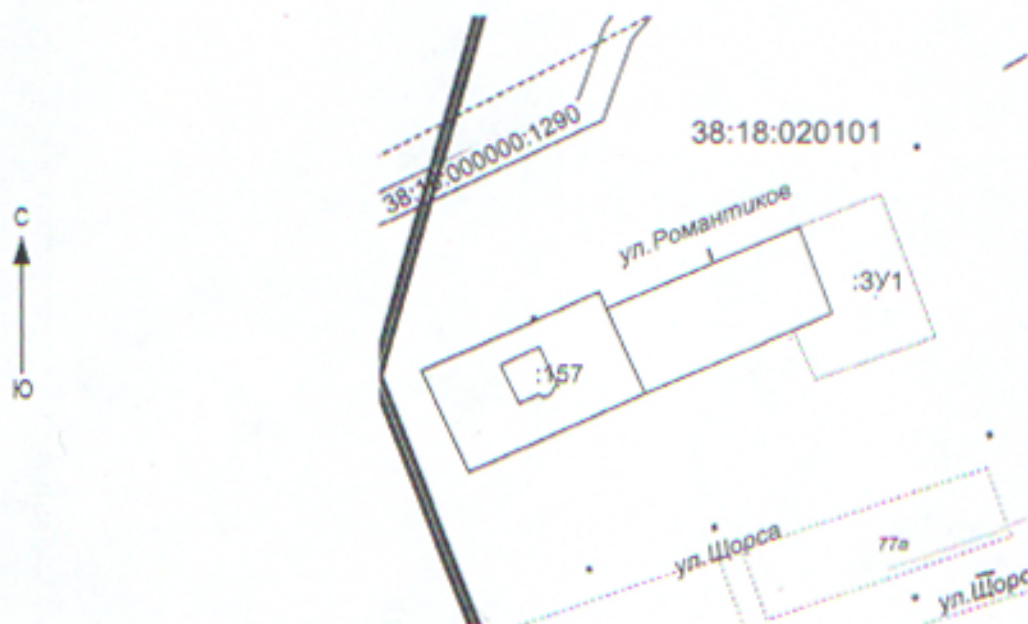

Масштаб 1:2000

Система координат: МСК 38, зона 4.

Условные обозначения:

- граница образуемого земельного участка
  - граница уточненных земельных участков
- 38:18:020201 - КН кадастрового квартала  
 :157- КН учтенных земельных участков