

Графическое описание местоположения границ публичного сервитута
Публичный сервитут в целях эксплуатации объекта электросетевого хозяйства:
Электросетевого комплекса Усть-Кут-1

(наименование объекта, местоположение границ которого описано (далее - объект))

Раздел 1

Сведения об объекте

| № п/п | Характеристики объекта | Описание характеристик |
|--------------|---|---|
| 1 | 2 | 3 |
| 1. | Местоположение объекта | Иркутская область, город Усть-Кут |
| 2. | Площадь объекта +/- величина погрешности определения площади (Р +/- Дельта Р) | 160 +/- 4 м ² |
| 3. | Иные характеристики объекта | Публичный сервитут, для использования земельного участка с кадастровым номером 38:18:000000:86, в целях эксплуатации объекта электросетевого хозяйства: Электросетевого комплекса Усть-Кут-1. Срок публичного сервитута 49 лет. Владелец публичного сервитута: Областное государственное унитарное энергетическое предприятие «Электросетевая компания по эксплуатации электрических сетей «Облкоммунэнерго» (ОГУЭП«Облкоммунэнерго»), ИНН:3800000252, ОГРН:1023801542412. Почтовый адрес:664009, г. Иркутск, ул. Ширямова, 54, а/я52, адрес электронной почты: info@oblkomenergo.ru. |

Раздел 2

Сведения о местоположении границ объекта

1. Система координат МСК-38, зона 4

2. Сведения о характерных точках границ объекта

| Обозначение характерных точек границ | Координаты, м | | Метод определения координат характерной точки | Средняя квадратическая погрешность положения характерной точки (Mt), м | Описание обозначения точки на местности (при наличии) |
|--|---------------|------------|--|---|--|
| | X | Y | | | |
| 1 | 2 | 3 | 4 | 5 | 6 |
| 1 | 883497.55 | 4226331.34 | Аналитический метод | 0.10 | - |
| 2 | 883501.88 | 4226334.46 | Аналитический метод | 0.10 | - |
| 3 | 883501.75 | 4226334.65 | Аналитический метод | 0.10 | - |
| 4 | 883497.41 | 4226331.53 | Аналитический метод | 0.10 | - |
| 1 | 883497.55 | 4226331.34 | Аналитический метод | 0.10 | - |
| 5 | 883439.05 | 4226545.77 | Аналитический метод | 0.10 | - |
| 6 | 883439.78 | 4226546.46 | Аналитический метод | 0.10 | - |
| 7 | 883439.09 | 4226547.19 | Аналитический метод | 0.10 | - |
| 8 | 883438.36 | 4226546.50 | Аналитический метод | 0.10 | - |
| 5 | 883439.05 | 4226545.77 | Аналитический метод | 0.10 | - |
| 9 | 883399.80 | 4226588.46 | Аналитический метод | 0.10 | - |
| 10 | 883400.54 | 4226589.14 | Аналитический метод | 0.10 | - |
| 11 | 883399.86 | 4226589.88 | Аналитический метод | 0.10 | - |
| 12 | 883399.12 | 4226589.20 | Аналитический метод | 0.10 | - |
| 9 | 883399.80 | 4226588.46 | Аналитический метод | 0.10 | - |
| 13 | 883374.41 | 4226616.30 | Аналитический метод | 0.10 | - |
| 14 | 883375.16 | 4226616.97 | Аналитический метод | 0.10 | - |
| 15 | 883374.49 | 4226617.72 | Аналитический метод | 0.10 | - |
| 16 | 883373.74 | 4226617.05 | Аналитический метод | 0.10 | - |
| 13 | 883374.41 | 4226616.30 | Аналитический метод | 0.10 | - |
| 17 | 883442.30 | 4226424.04 | Аналитический метод | 0.10 | - |
| 18 | 883442.32 | 4226425.04 | Аналитический метод | 0.10 | - |

| 2. Сведения о характерных точках границ объекта | | | | | |
|---|---------------|------------|--|---|--|
| Обозначение характерных точек границ | Координаты, м | | Метод определения координат характерной точки | Средняя квадратическая погрешность положения характерной точки (Mt), м | Описание обозначения точки на местности (при наличии) |
| | X | Y | | | |
| 1 | 2 | 3 | 4 | 5 | 6 |
| 19 | 883441.32 | 4226425.06 | Аналитический метод | 0.10 | - |
| 20 | 883441.30 | 4226424.06 | Аналитический метод | 0.10 | - |
| 17 | 883442.30 | 4226424.04 | Аналитический метод | 0.10 | - |
| 21 | 883296.19 | 4226588.21 | Аналитический метод | 0.10 | - |
| 22 | 883296.97 | 4226588.84 | Аналитический метод | 0.10 | - |
| 23 | 883296.33 | 4226589.61 | Аналитический метод | 0.10 | - |
| 24 | 883295.56 | 4226588.98 | Аналитический метод | 0.10 | - |
| 21 | 883296.19 | 4226588.21 | Аналитический метод | 0.10 | - |
| 25 | 883296.53 | 4226683.68 | Аналитический метод | 0.10 | - |
| 26 | 883297.28 | 4226684.35 | Аналитический метод | 0.10 | - |
| 27 | 883296.61 | 4226685.10 | Аналитический метод | 0.10 | - |
| 28 | 883295.86 | 4226684.43 | Аналитический метод | 0.10 | - |
| 25 | 883296.53 | 4226683.68 | Аналитический метод | 0.10 | - |
| 29 | 883341.51 | 4226538.96 | Аналитический метод | 0.10 | - |
| 30 | 883341.73 | 4226539.94 | Аналитический метод | 0.10 | - |
| 31 | 883340.75 | 4226540.16 | Аналитический метод | 0.10 | - |
| 32 | 883340.53 | 4226539.18 | Аналитический метод | 0.10 | - |
| 29 | 883341.51 | 4226538.96 | Аналитический метод | 0.10 | - |
| 33 | 883229.48 | 4226621.13 | Аналитический метод | 0.10 | - |
| 34 | 883229.91 | 4226622.04 | Аналитический метод | 0.10 | - |
| 35 | 883229.00 | 4226622.47 | Аналитический метод | 0.10 | - |
| 36 | 883228.57 | 4226621.56 | Аналитический метод | 0.10 | - |
| 33 | 883229.48 | 4226621.13 | Аналитический метод | 0.10 | - |
| 37 | 883282.46 | 4226590.10 | Аналитический метод | 0.10 | - |
| 38 | 883281.88 | 4226590.92 | Аналитический метод | 0.10 | - |

| 2. Сведения о характерных точках границ объекта | | | | | |
|---|---------------|------------|--|---|--|
| Обозначение характерных точек границ | Координаты, м | | Метод определения координат характерной точки | Средняя квадратическая погрешность положения характерной точки (Mt), м | Описание обозначения точки на местности (при наличии) |
| | X | Y | | | |
| 1 | 2 | 3 | 4 | 5 | 6 |
| 39 | 883281.06 | 4226590.34 | Аналитический метод | 0.10 | - |
| 40 | 883281.64 | 4226589.52 | Аналитический метод | 0.10 | - |
| 37 | 883282.46 | 4226590.10 | Аналитический метод | 0.10 | - |
| 41 | 883291.75 | 4226576.88 | Аналитический метод | 0.10 | - |
| 42 | 883291.14 | 4226577.67 | Аналитический метод | 0.10 | - |
| 43 | 883290.35 | 4226577.06 | Аналитический метод | 0.10 | - |
| 44 | 883290.96 | 4226576.27 | Аналитический метод | 0.10 | - |
| 41 | 883291.75 | 4226576.88 | Аналитический метод | 0.10 | - |
| 45 | 883317.04 | 4226544.79 | Аналитический метод | 0.10 | - |
| 46 | 883317.80 | 4226545.43 | Аналитический метод | 0.10 | - |
| 47 | 883317.16 | 4226546.19 | Аналитический метод | 0.10 | - |
| 48 | 883316.39 | 4226545.55 | Аналитический метод | 0.10 | - |
| 45 | 883317.04 | 4226544.79 | Аналитический метод | 0.10 | - |
| 49 | 883336.08 | 4226522.97 | Аналитический метод | 0.10 | - |
| 50 | 883336.83 | 4226523.64 | Аналитический метод | 0.10 | - |
| 51 | 883336.16 | 4226524.39 | Аналитический метод | 0.10 | - |
| 52 | 883335.41 | 4226523.72 | Аналитический метод | 0.10 | - |
| 49 | 883336.08 | 4226522.97 | Аналитический метод | 0.10 | - |
| 53 | 883360.90 | 4226496.16 | Аналитический метод | 0.10 | - |
| 54 | 883361.65 | 4226496.83 | Аналитический метод | 0.10 | - |
| 55 | 883360.98 | 4226497.58 | Аналитический метод | 0.10 | - |
| 56 | 883360.23 | 4226496.91 | Аналитический метод | 0.10 | - |
| 53 | 883360.90 | 4226496.16 | Аналитический метод | 0.10 | - |
| 57 | 883384.46 | 4226468.84 | Аналитический метод | 0.10 | - |
| 58 | 883385.22 | 4226469.50 | Аналитический метод | 0.10 | - |

| 2. Сведения о характерных точках границ объекта | | | | | |
|---|---------------|------------|--|---|--|
| Обозначение характерных точек границ | Координаты, м | | Метод определения координат характерной точки | Средняя квадратическая погрешность положения характерной точки (Mt), м | Описание обозначения точки на местности (при наличии) |
| | X | Y | | | |
| 1 | 2 | 3 | 4 | 5 | 6 |
| 59 | 883384.56 | 4226470.26 | Аналитический метод | 0.10 | - |
| 60 | 883383.80 | 4226469.60 | Аналитический метод | 0.10 | - |
| 57 | 883384.46 | 4226468.84 | Аналитический метод | 0.10 | - |
| 61 | 883420.43 | 4226428.55 | Аналитический метод | 0.10 | - |
| 62 | 883421.19 | 4226429.21 | Аналитический метод | 0.10 | - |
| 63 | 883420.53 | 4226429.97 | Аналитический метод | 0.10 | - |
| 64 | 883419.77 | 4226429.31 | Аналитический метод | 0.10 | - |
| 61 | 883420.43 | 4226428.55 | Аналитический метод | 0.10 | - |
| 65 | 883456.50 | 4226332.31 | Аналитический метод | 0.10 | - |
| 66 | 883456.54 | 4226333.31 | Аналитический метод | 0.10 | - |
| 67 | 883455.54 | 4226333.35 | Аналитический метод | 0.10 | - |
| 68 | 883455.50 | 4226332.35 | Аналитический метод | 0.10 | - |
| 65 | 883456.50 | 4226332.31 | Аналитический метод | 0.10 | - |
| 69 | 883497.39 | 4226340.15 | Аналитический метод | 0.10 | - |
| 70 | 883498.18 | 4226340.76 | Аналитический метод | 0.10 | - |
| 71 | 883497.57 | 4226341.55 | Аналитический метод | 0.10 | - |
| 72 | 883496.78 | 4226340.94 | Аналитический метод | 0.10 | - |
| 69 | 883497.39 | 4226340.15 | Аналитический метод | 0.10 | - |
| 73 | 883521.62 | 4226312.75 | Аналитический метод | 0.10 | - |
| 74 | 883522.42 | 4226313.35 | Аналитический метод | 0.10 | - |
| 75 | 883521.82 | 4226314.15 | Аналитический метод | 0.10 | - |
| 76 | 883521.02 | 4226313.55 | Аналитический метод | 0.10 | - |
| 73 | 883521.62 | 4226312.75 | Аналитический метод | 0.10 | - |
| 77 | 883530.02 | 4226298.00 | Аналитический метод | 0.10 | - |
| 78 | 883530.81 | 4226298.61 | Аналитический метод | 0.10 | - |

| 2. Сведения о характерных точках границ объекта | | | | | |
|---|---------------|------------|--|---|--|
| Обозначение характерных точек границ | Координаты, м | | Метод определения координат характерной точки | Средняя квадратическая погрешность положения характерной точки (Mt), м | Описание обозначения точки на местности (при наличии) |
| | X | Y | | | |
| 1 | 2 | 3 | 4 | 5 | 6 |
| 79 | 883530.20 | 4226299.40 | Аналитический метод | 0.10 | - |
| 80 | 883529.41 | 4226298.79 | Аналитический метод | 0.10 | - |
| 77 | 883530.02 | 4226298.00 | Аналитический метод | 0.10 | - |
| 81 | 883553.21 | 4226275.35 | Аналитический метод | 0.10 | - |
| 82 | 883553.94 | 4226276.04 | Аналитический метод | 0.10 | - |
| 83 | 883553.25 | 4226276.77 | Аналитический метод | 0.10 | - |
| 84 | 883552.52 | 4226276.08 | Аналитический метод | 0.10 | - |
| 81 | 883553.21 | 4226275.35 | Аналитический метод | 0.10 | - |
| 85 | 883582.14 | 4226241.88 | Аналитический метод | 0.10 | - |
| 86 | 883582.90 | 4226242.54 | Аналитический метод | 0.10 | - |
| 87 | 883582.24 | 4226243.30 | Аналитический метод | 0.10 | - |
| 88 | 883581.48 | 4226242.64 | Аналитический метод | 0.10 | - |
| 85 | 883582.14 | 4226241.88 | Аналитический метод | 0.10 | - |
| 89 | 883612.31 | 4226206.56 | Аналитический метод | 0.10 | - |
| 90 | 883613.07 | 4226207.20 | Аналитический метод | 0.10 | - |
| 91 | 883612.43 | 4226207.96 | Аналитический метод | 0.10 | - |
| 92 | 883611.67 | 4226207.32 | Аналитический метод | 0.10 | - |
| 89 | 883612.31 | 4226206.56 | Аналитический метод | 0.10 | - |
| 93 | 883645.49 | 4226166.17 | Аналитический метод | 0.10 | - |
| 94 | 883646.26 | 4226166.80 | Аналитический метод | 0.10 | - |
| 95 | 883645.63 | 4226167.57 | Аналитический метод | 0.10 | - |
| 96 | 883644.86 | 4226166.94 | Аналитический метод | 0.10 | - |
| 93 | 883645.49 | 4226166.17 | Аналитический метод | 0.10 | - |
| 97 | 883703.66 | 4226099.53 | Аналитический метод | 0.10 | - |
| 98 | 883704.41 | 4226100.20 | Аналитический метод | 0.10 | - |

| 2. Сведения о характерных точках границ объекта | | | | | |
|---|---------------|------------|--|---|--|
| Обозначение характерных точек границ | Координаты, м | | Метод определения координат характерной точки | Средняя квадратическая погрешность положения характерной точки (Mt), м | Описание обозначения точки на местности (при наличии) |
| | X | Y | | | |
| 1 | 2 | 3 | 4 | 5 | 6 |
| 99 | 883703.74 | 4226100.95 | Аналитический метод | 0.10 | - |
| 100 | 883702.99 | 4226100.28 | Аналитический метод | 0.10 | - |
| 97 | 883703.66 | 4226099.53 | Аналитический метод | 0.10 | - |
| 101 | 883673.04 | 4226133.26 | Аналитический метод | 0.10 | - |
| 102 | 883673.80 | 4226133.92 | Аналитический метод | 0.10 | - |
| 103 | 883673.14 | 4226134.68 | Аналитический метод | 0.10 | - |
| 104 | 883672.38 | 4226134.02 | Аналитический метод | 0.10 | - |
| 101 | 883673.04 | 4226133.26 | Аналитический метод | 0.10 | - |
| 105 | 883478.11 | 4226362.42 | Аналитический метод | 0.10 | - |
| 106 | 883478.85 | 4226363.10 | Аналитический метод | 0.10 | - |
| 107 | 883478.17 | 4226363.84 | Аналитический метод | 0.10 | - |
| 108 | 883477.43 | 4226363.16 | Аналитический метод | 0.10 | - |
| 105 | 883478.11 | 4226362.42 | Аналитический метод | 0.10 | - |
| 109 | 883404.10 | 4226317.37 | Аналитический метод | 0.10 | - |
| 110 | 883404.86 | 4226318.03 | Аналитический метод | 0.10 | - |
| 111 | 883404.20 | 4226318.79 | Аналитический метод | 0.10 | - |
| 112 | 883403.44 | 4226318.13 | Аналитический метод | 0.10 | - |
| 109 | 883404.10 | 4226317.37 | Аналитический метод | 0.10 | - |
| 113 | 883388.35 | 4226335.25 | Аналитический метод | 0.10 | - |
| 114 | 883389.11 | 4226335.91 | Аналитический метод | 0.10 | - |
| 115 | 883388.45 | 4226336.67 | Аналитический метод | 0.10 | - |
| 116 | 883387.69 | 4226336.01 | Аналитический метод | 0.10 | - |
| 113 | 883388.35 | 4226335.25 | Аналитический метод | 0.10 | - |
| 117 | 883367.04 | 4226360.55 | Аналитический метод | 0.10 | - |
| 118 | 883367.80 | 4226361.21 | Аналитический метод | 0.10 | - |

| 2. Сведения о характерных точках границ объекта | | | | | |
|---|---------------|------------|--|---|--|
| Обозначение характерных точек границ | Координаты, м | | Метод определения координат характерной точки | Средняя квадратическая погрешность положения характерной точки (Mt), м | Описание обозначения точки на местности (при наличии) |
| | X | Y | | | |
| 1 | 2 | 3 | 4 | 5 | 6 |
| 119 | 883367.14 | 4226361.97 | Аналитический метод | 0.10 | - |
| 120 | 883366.38 | 4226361.31 | Аналитический метод | 0.10 | - |
| 117 | 883367.04 | 4226360.55 | Аналитический метод | 0.10 | - |
| 121 | 883344.93 | 4226385.77 | Аналитический метод | 0.10 | - |
| 122 | 883345.69 | 4226386.41 | Аналитический метод | 0.10 | - |
| 123 | 883345.05 | 4226387.17 | Аналитический метод | 0.10 | - |
| 124 | 883344.29 | 4226386.53 | Аналитический метод | 0.10 | - |
| 121 | 883344.93 | 4226385.77 | Аналитический метод | 0.10 | - |
| 125 | 883324.13 | 4226411.73 | Аналитический метод | 0.10 | - |
| 126 | 883324.91 | 4226412.35 | Аналитический метод | 0.10 | - |
| 127 | 883324.29 | 4226413.13 | Аналитический метод | 0.10 | - |
| 128 | 883323.51 | 4226412.51 | Аналитический метод | 0.10 | - |
| 125 | 883324.13 | 4226411.73 | Аналитический метод | 0.10 | - |
| 129 | 883306.71 | 4226433.38 | Аналитический метод | 0.10 | - |
| 130 | 883307.50 | 4226433.99 | Аналитический метод | 0.10 | - |
| 131 | 883306.89 | 4226434.78 | Аналитический метод | 0.10 | - |
| 132 | 883306.10 | 4226434.17 | Аналитический метод | 0.10 | - |
| 129 | 883306.71 | 4226433.38 | Аналитический метод | 0.10 | - |
| 133 | 883290.28 | 4226455.45 | Аналитический метод | 0.10 | - |
| 134 | 883291.08 | 4226456.05 | Аналитический метод | 0.10 | - |
| 135 | 883290.48 | 4226456.85 | Аналитический метод | 0.10 | - |
| 136 | 883289.68 | 4226456.25 | Аналитический метод | 0.10 | - |
| 133 | 883290.28 | 4226455.45 | Аналитический метод | 0.10 | - |
| 137 | 883260.91 | 4226494.21 | Аналитический метод | 0.10 | - |
| 138 | 883261.67 | 4226494.85 | Аналитический метод | 0.10 | - |

| 2. Сведения о характерных точках границ объекта | | | | | |
|---|---------------|------------|--|---|--|
| Обозначение характерных точек границ | Координаты, м | | Метод определения координат характерной точки | Средняя квадратическая погрешность положения характерной точки (Mt), м | Описание обозначения точки на местности (при наличии) |
| | X | Y | | | |
| 1 | 2 | 3 | 4 | 5 | 6 |
| 139 | 883261.03 | 4226495.61 | Аналитический метод | 0.10 | - |
| 140 | 883260.27 | 4226494.97 | Аналитический метод | 0.10 | - |
| 137 | 883260.91 | 4226494.21 | Аналитический метод | 0.10 | - |
| 141 | 883234.90 | 4226521.34 | Аналитический метод | 0.10 | - |
| 142 | 883235.62 | 4226522.03 | Аналитический метод | 0.10 | - |
| 143 | 883234.93 | 4226522.76 | Аналитический метод | 0.10 | - |
| 144 | 883234.20 | 4226522.06 | Аналитический метод | 0.10 | - |
| 141 | 883234.90 | 4226521.34 | Аналитический метод | 0.10 | - |
| 145 | 883394.20 | 4226282.54 | Аналитический метод | 0.10 | - |
| 146 | 883394.48 | 4226283.50 | Аналитический метод | 0.10 | - |
| 147 | 883393.52 | 4226283.78 | Аналитический метод | 0.10 | - |
| 148 | 883393.24 | 4226282.82 | Аналитический метод | 0.10 | - |
| 145 | 883394.20 | 4226282.54 | Аналитический метод | 0.10 | - |
| 149 | 883573.52 | 4226127.46 | Аналитический метод | 0.10 | - |
| 150 | 883574.28 | 4226128.10 | Аналитический метод | 0.10 | - |
| 151 | 883573.64 | 4226128.86 | Аналитический метод | 0.10 | - |
| 152 | 883572.88 | 4226128.22 | Аналитический метод | 0.10 | - |
| 149 | 883573.52 | 4226127.46 | Аналитический метод | 0.10 | - |
| 153 | 883502.46 | 4226203.12 | Аналитический метод | 0.10 | - |
| 154 | 883503.19 | 4226203.81 | Аналитический метод | 0.10 | - |
| 155 | 883502.50 | 4226204.54 | Аналитический метод | 0.10 | - |
| 156 | 883501.77 | 4226203.85 | Аналитический метод | 0.10 | - |
| 153 | 883502.46 | 4226203.12 | Аналитический метод | 0.10 | - |
| 157 | 883469.88 | 4226241.45 | Аналитический метод | 0.10 | - |
| 158 | 883470.62 | 4226242.13 | Аналитический метод | 0.10 | - |

| 2. Сведения о характерных точках границ объекта | | | | | |
|---|---------------|------------|--|---|--|
| Обозначение характерных точек границ | Координаты, м | | Метод определения координат характерной точки | Средняя квадратическая погрешность положения характерной точки (Mt), м | Описание обозначения точки на местности (при наличии) |
| | X | Y | | | |
| 1 | 2 | 3 | 4 | 5 | 6 |
| 159 | 883469.94 | 4226242.87 | Аналитический метод | 0.10 | - |
| 160 | 883469.20 | 4226242.19 | Аналитический метод | 0.10 | - |
| 157 | 883469.88 | 4226241.45 | Аналитический метод | 0.10 | - |
| 161 | 883442.93 | 4226268.77 | Аналитический метод | 0.10 | - |
| 162 | 883443.01 | 4226269.77 | Аналитический метод | 0.10 | - |
| 163 | 883442.01 | 4226269.85 | Аналитический метод | 0.10 | - |
| 164 | 883441.93 | 4226268.85 | Аналитический метод | 0.10 | - |
| 161 | 883442.93 | 4226268.77 | Аналитический метод | 0.10 | - |
| 165 | 883407.65 | 4226243.41 | Аналитический метод | 0.10 | - |
| 166 | 883408.42 | 4226244.06 | Аналитический метод | 0.10 | - |
| 167 | 883407.77 | 4226244.82 | Аналитический метод | 0.10 | - |
| 168 | 883407.01 | 4226244.18 | Аналитический метод | 0.10 | - |
| 165 | 883407.65 | 4226243.41 | Аналитический метод | 0.10 | - |
| 169 | 883390.25 | 4226248.59 | Аналитический метод | 0.10 | - |
| 170 | 883390.76 | 4226249.46 | Аналитический метод | 0.10 | - |
| 171 | 883389.89 | 4226249.97 | Аналитический метод | 0.10 | - |
| 172 | 883389.38 | 4226249.10 | Аналитический метод | 0.10 | - |
| 169 | 883390.25 | 4226248.59 | Аналитический метод | 0.10 | - |
| 173 | 883370.66 | 4226268.44 | Аналитический метод | 0.10 | - |
| 174 | 883371.37 | 4226269.15 | Аналитический метод | 0.10 | - |
| 175 | 883370.66 | 4226269.86 | Аналитический метод | 0.10 | - |
| 176 | 883369.95 | 4226269.15 | Аналитический метод | 0.10 | - |
| 173 | 883370.66 | 4226268.44 | Аналитический метод | 0.10 | - |
| 177 | 883349.14 | 4226290.10 | Аналитический метод | 0.10 | - |
| 178 | 883349.80 | 4226290.86 | Аналитический метод | 0.10 | - |

| 2. Сведения о характерных точках границ объекта | | | | | |
|---|---------------|------------|--|---|--|
| Обозначение характерных точек границ | Координаты, м | | Метод определения координат характерной точки | Средняя квадратическая погрешность положения характерной точки (Mt), м | Описание обозначения точки на местности (при наличии) |
| | X | Y | | | |
| 1 | 2 | 3 | 4 | 5 | 6 |
| 179 | 883349.04 | 4226291.52 | Аналитический метод | 0.10 | - |
| 180 | 883348.38 | 4226290.76 | Аналитический метод | 0.10 | - |
| 177 | 883349.14 | 4226290.10 | Аналитический метод | 0.10 | - |
| 181 | 883323.97 | 4226309.50 | Аналитический метод | 0.10 | - |
| 182 | 883324.58 | 4226310.29 | Аналитический метод | 0.10 | - |
| 183 | 883323.79 | 4226310.90 | Аналитический метод | 0.10 | - |
| 184 | 883323.18 | 4226310.11 | Аналитический метод | 0.10 | - |
| 181 | 883323.97 | 4226309.50 | Аналитический метод | 0.10 | - |
| 185 | 883289.89 | 4226335.46 | Аналитический метод | 0.10 | - |
| 186 | 883290.58 | 4226336.19 | Аналитический метод | 0.10 | - |
| 187 | 883289.85 | 4226336.88 | Аналитический метод | 0.10 | - |
| 188 | 883289.16 | 4226336.15 | Аналитический метод | 0.10 | - |
| 185 | 883289.89 | 4226335.46 | Аналитический метод | 0.10 | - |
| 189 | 883256.99 | 4226372.97 | Аналитический метод | 0.10 | - |
| 190 | 883257.74 | 4226373.64 | Аналитический метод | 0.10 | - |
| 191 | 883257.07 | 4226374.39 | Аналитический метод | 0.10 | - |
| 192 | 883256.32 | 4226373.72 | Аналитический метод | 0.10 | - |
| 189 | 883256.99 | 4226372.97 | Аналитический метод | 0.10 | - |
| 193 | 883229.61 | 4226402.96 | Аналитический метод | 0.10 | - |
| 194 | 883230.36 | 4226403.63 | Аналитический метод | 0.10 | - |
| 195 | 883229.69 | 4226404.38 | Аналитический метод | 0.10 | - |
| 196 | 883228.94 | 4226403.71 | Аналитический метод | 0.10 | - |
| 193 | 883229.61 | 4226402.96 | Аналитический метод | 0.10 | - |
| 197 | 883201.07 | 4226435.52 | Аналитический метод | 0.10 | - |
| 198 | 883201.83 | 4226436.16 | Аналитический метод | 0.10 | - |

| 2. Сведения о характерных точках границ объекта | | | | | |
|---|---------------|------------|--|---|--|
| Обозначение характерных точек границ | Координаты, м | | Метод определения координат характерной точки | Средняя квадратическая погрешность положения характерной точки (Mt), м | Описание обозначения точки на местности (при наличии) |
| | X | Y | | | |
| 1 | 2 | 3 | 4 | 5 | 6 |
| 199 | 883201.19 | 4226436.92 | Аналитический метод | 0.10 | - |
| 200 | 883200.43 | 4226436.28 | Аналитический метод | 0.10 | - |
| 197 | 883201.07 | 4226435.52 | Аналитический метод | 0.10 | - |
| 201 | 883701.28 | 4226097.38 | Аналитический метод | 0.10 | - |
| 202 | 883702.03 | 4226098.05 | Аналитический метод | 0.10 | - |
| 203 | 883701.36 | 4226098.80 | Аналитический метод | 0.10 | - |
| 204 | 883700.61 | 4226098.13 | Аналитический метод | 0.10 | - |
| 201 | 883701.28 | 4226097.38 | Аналитический метод | 0.10 | - |
| 205 | 883733.75 | 4226221.38 | Аналитический метод | 0.10 | - |
| 206 | 883733.25 | 4226222.24 | Аналитический метод | 0.10 | - |
| 207 | 883732.39 | 4226221.74 | Аналитический метод | 0.10 | - |
| 208 | 883732.89 | 4226220.88 | Аналитический метод | 0.10 | - |
| 205 | 883733.75 | 4226221.38 | Аналитический метод | 0.10 | - |
| 209 | 883664.86 | 4226300.69 | Аналитический метод | 0.10 | - |
| 210 | 883665.58 | 4226301.39 | Аналитический метод | 0.10 | - |
| 211 | 883664.88 | 4226302.11 | Аналитический метод | 0.10 | - |
| 212 | 883664.16 | 4226301.41 | Аналитический метод | 0.10 | - |
| 209 | 883664.86 | 4226300.69 | Аналитический метод | 0.10 | - |
| 213 | 883628.57 | 4226339.72 | Аналитический метод | 0.10 | - |
| 214 | 883629.31 | 4226340.40 | Аналитический метод | 0.10 | - |
| 215 | 883628.63 | 4226341.14 | Аналитический метод | 0.10 | - |
| 216 | 883627.89 | 4226340.46 | Аналитический метод | 0.10 | - |
| 213 | 883628.57 | 4226339.72 | Аналитический метод | 0.10 | - |
| 217 | 883600.17 | 4226370.91 | Аналитический метод | 0.10 | - |
| 218 | 883600.91 | 4226371.59 | Аналитический метод | 0.10 | - |

| 2. Сведения о характерных точках границ объекта | | | | | |
|---|---------------|------------|--|---|--|
| Обозначение характерных точек границ | Координаты, м | | Метод определения координат характерной точки | Средняя квадратическая погрешность положения характерной точки (Mt), м | Описание обозначения точки на местности (при наличии) |
| | X | Y | | | |
| 1 | 2 | 3 | 4 | 5 | 6 |
| 219 | 883600.23 | 4226372.33 | Аналитический метод | 0.10 | - |
| 220 | 883599.49 | 4226371.65 | Аналитический метод | 0.10 | - |
| 217 | 883600.17 | 4226370.91 | Аналитический метод | 0.10 | - |
| 221 | 883848.05 | 4226092.53 | Аналитический метод | 0.10 | - |
| 222 | 883848.07 | 4226093.53 | Аналитический метод | 0.10 | - |
| 223 | 883847.07 | 4226093.55 | Аналитический метод | 0.10 | - |
| 224 | 883847.05 | 4226092.55 | Аналитический метод | 0.10 | - |
| 221 | 883848.05 | 4226092.53 | Аналитический метод | 0.10 | - |
| 225 | 883806.97 | 4226141.00 | Аналитический метод | 0.10 | - |
| 226 | 883807.30 | 4226141.95 | Аналитический метод | 0.10 | - |
| 227 | 883806.35 | 4226142.28 | Аналитический метод | 0.10 | - |
| 228 | 883806.02 | 4226141.33 | Аналитический метод | 0.10 | - |
| 225 | 883806.97 | 4226141.00 | Аналитический метод | 0.10 | - |
| 229 | 883627.33 | 4226328.57 | Аналитический метод | 0.10 | - |
| 230 | 883628.07 | 4226329.23 | Аналитический метод | 0.10 | - |
| 231 | 883627.41 | 4226329.98 | Аналитический метод | 0.10 | - |
| 232 | 883626.66 | 4226329.31 | Аналитический метод | 0.10 | - |
| 229 | 883627.33 | 4226328.57 | Аналитический метод | 0.10 | - |
| 233 | 882943.80 | 4226623.07 | Аналитический метод | 0.10 | - |
| 234 | 882944.57 | 4226623.71 | Аналитический метод | 0.10 | - |
| 235 | 882943.93 | 4226624.48 | Аналитический метод | 0.10 | - |
| 236 | 882943.16 | 4226623.84 | Аналитический метод | 0.10 | - |
| 233 | 882943.80 | 4226623.07 | Аналитический метод | 0.10 | - |
| 237 | 883358.87 | 4226212.41 | Аналитический метод | 0.10 | - |
| 238 | 883359.38 | 4226213.28 | Аналитический метод | 0.10 | - |

| 2. Сведения о характерных точках границ объекта | | | | | |
|---|---------------|------------|--|---|--|
| Обозначение характерных точек границ | Координаты, м | | Метод определения координат характерной точки | Средняя квадратическая погрешность положения характерной точки (Mt), м | Описание обозначения точки на местности (при наличии) |
| | X | Y | | | |
| 1 | 2 | 3 | 4 | 5 | 6 |
| 239 | 883358.51 | 4226213.79 | Аналитический метод | 0.10 | - |
| 240 | 883358.00 | 4226212.92 | Аналитический метод | 0.10 | - |
| 237 | 883358.87 | 4226212.41 | Аналитический метод | 0.10 | - |
| 241 | 883279.22 | 4226607.70 | Аналитический метод | 0.10 | - |
| 242 | 883279.65 | 4226608.61 | Аналитический метод | 0.10 | - |
| 243 | 883278.74 | 4226609.04 | Аналитический метод | 0.10 | - |
| 244 | 883278.31 | 4226608.13 | Аналитический метод | 0.10 | - |
| 241 | 883279.22 | 4226607.70 | Аналитический метод | 0.10 | - |
| 245 | 883783.93 | 4226008.20 | Аналитический метод | 0.10 | - |
| 246 | 883783.95 | 4226009.20 | Аналитический метод | 0.10 | - |
| 247 | 883782.95 | 4226009.22 | Аналитический метод | 0.10 | - |
| 248 | 883782.93 | 4226008.22 | Аналитический метод | 0.10 | - |
| 245 | 883783.93 | 4226008.20 | Аналитический метод | 0.10 | - |
| 249 | 883766.59 | 4225930.80 | Аналитический метод | 0.10 | - |
| 250 | 883767.34 | 4225931.47 | Аналитический метод | 0.10 | - |
| 251 | 883766.67 | 4225932.22 | Аналитический метод | 0.10 | - |
| 252 | 883765.92 | 4225931.55 | Аналитический метод | 0.10 | - |
| 249 | 883766.59 | 4225930.80 | Аналитический метод | 0.10 | - |
| 253 | 883730.36 | 4226086.96 | Аналитический метод | 0.10 | - |
| 254 | 883729.69 | 4226087.71 | Аналитический метод | 0.10 | - |
| 255 | 883728.94 | 4226087.04 | Аналитический метод | 0.10 | - |
| 256 | 883729.61 | 4226086.29 | Аналитический метод | 0.10 | - |
| 253 | 883730.36 | 4226086.96 | Аналитический метод | 0.10 | - |
| 257 | 883697.59 | 4226125.81 | Аналитический метод | 0.10 | - |
| 258 | 883696.93 | 4226126.57 | Аналитический метод | 0.10 | - |

| 2. Сведения о характерных точках границ объекта | | | | | |
|---|---------------|------------|--|---|--|
| Обозначение характерных точек границ | Координаты, м | | Метод определения координат характерной точки | Средняя квадратическая погрешность положения характерной точки (Mt), м | Описание обозначения точки на местности (при наличии) |
| | X | Y | | | |
| 1 | 2 | 3 | 4 | 5 | 6 |
| 259 | 883696.17 | 4226125.91 | Аналитический метод | 0.10 | - |
| 260 | 883696.83 | 4226125.15 | Аналитический метод | 0.10 | - |
| 257 | 883697.59 | 4226125.81 | Аналитический метод | 0.10 | - |
| 261 | 883663.85 | 4226164.51 | Аналитический метод | 0.10 | - |
| 262 | 883663.22 | 4226165.28 | Аналитический метод | 0.10 | - |
| 263 | 883662.45 | 4226164.65 | Аналитический метод | 0.10 | - |
| 264 | 883663.08 | 4226163.88 | Аналитический метод | 0.10 | - |
| 261 | 883663.85 | 4226164.51 | Аналитический метод | 0.10 | - |
| 265 | 883626.94 | 4226207.91 | Аналитический метод | 0.10 | - |
| 266 | 883626.30 | 4226208.67 | Аналитический метод | 0.10 | - |
| 267 | 883625.54 | 4226208.03 | Аналитический метод | 0.10 | - |
| 268 | 883626.18 | 4226207.27 | Аналитический метод | 0.10 | - |
| 265 | 883626.94 | 4226207.91 | Аналитический метод | 0.10 | - |
| 269 | 883593.92 | 4226245.02 | Аналитический метод | 0.10 | - |
| 270 | 883593.26 | 4226245.78 | Аналитический метод | 0.10 | - |
| 271 | 883592.50 | 4226245.12 | Аналитический метод | 0.10 | - |
| 272 | 883593.16 | 4226244.36 | Аналитический метод | 0.10 | - |
| 269 | 883593.92 | 4226245.02 | Аналитический метод | 0.10 | - |
| 273 | 883564.46 | 4226279.42 | Аналитический метод | 0.10 | - |
| 274 | 883563.77 | 4226280.15 | Аналитический метод | 0.10 | - |
| 275 | 883563.04 | 4226279.46 | Аналитический метод | 0.10 | - |
| 276 | 883563.73 | 4226278.73 | Аналитический метод | 0.10 | - |
| 273 | 883564.46 | 4226279.42 | Аналитический метод | 0.10 | - |
| 277 | 883531.60 | 4226317.41 | Аналитический метод | 0.10 | - |
| 278 | 883531.00 | 4226318.21 | Аналитический метод | 0.10 | - |

| 2. Сведения о характерных точках границ объекта | | | | | |
|---|---------------|------------|--|---|--|
| Обозначение характерных точек границ | Координаты, м | | Метод определения координат характерной точки | Средняя квадратическая погрешность положения характерной точки (Mt), м | Описание обозначения точки на местности (при наличии) |
| | X | Y | | | |
| 1 | 2 | 3 | 4 | 5 | 6 |
| 279 | 883530.20 | 4226317.61 | Аналитический метод | 0.10 | - |
| 280 | 883530.80 | 4226316.81 | Аналитический метод | 0.10 | - |
| 277 | 883531.60 | 4226317.41 | Аналитический метод | 0.10 | - |
| 281 | 883497.81 | 4226356.65 | Аналитический метод | 0.10 | - |
| 282 | 883497.20 | 4226357.44 | Аналитический метод | 0.10 | - |
| 283 | 883496.41 | 4226356.83 | Аналитический метод | 0.10 | - |
| 284 | 883497.02 | 4226356.04 | Аналитический метод | 0.10 | - |
| 281 | 883497.81 | 4226356.65 | Аналитический метод | 0.10 | - |
| 285 | 883468.03 | 4226389.72 | Аналитический метод | 0.10 | - |
| 286 | 883468.80 | 4226390.35 | Аналитический метод | 0.10 | - |
| 287 | 883468.17 | 4226391.12 | Аналитический метод | 0.10 | - |
| 288 | 883467.40 | 4226390.49 | Аналитический метод | 0.10 | - |
| 285 | 883468.03 | 4226389.72 | Аналитический метод | 0.10 | - |
| 289 | 883438.56 | 4226424.08 | Аналитический метод | 0.10 | - |
| 290 | 883438.58 | 4226425.08 | Аналитический метод | 0.10 | - |
| 291 | 883437.58 | 4226425.10 | Аналитический метод | 0.10 | - |
| 292 | 883437.56 | 4226424.10 | Аналитический метод | 0.10 | - |
| 289 | 883438.56 | 4226424.08 | Аналитический метод | 0.10 | - |
| 293 | 883403.28 | 4226462.77 | Аналитический метод | 0.10 | - |
| 294 | 883404.04 | 4226463.43 | Аналитический метод | 0.10 | - |
| 295 | 883403.38 | 4226464.19 | Аналитический метод | 0.10 | - |
| 296 | 883402.62 | 4226463.53 | Аналитический метод | 0.10 | - |
| 293 | 883403.28 | 4226462.77 | Аналитический метод | 0.10 | - |
| 297 | 883373.75 | 4226497.13 | Аналитический метод | 0.10 | - |
| 298 | 883374.50 | 4226497.80 | Аналитический метод | 0.10 | - |

| 2. Сведения о характерных точках границ объекта | | | | | |
|---|---------------|------------|--|---|--|
| Обозначение характерных точек границ | Координаты, м | | Метод определения координат характерной точки | Средняя квадратическая погрешность положения характерной точки (Mt), м | Описание обозначения точки на местности (при наличии) |
| | X | Y | | | |
| 1 | 2 | 3 | 4 | 5 | 6 |
| 299 | 883373.83 | 4226498.55 | Аналитический метод | 0.10 | - |
| 300 | 883373.08 | 4226497.88 | Аналитический метод | 0.10 | - |
| 297 | 883373.75 | 4226497.13 | Аналитический метод | 0.10 | - |
| 301 | 883340.84 | 4226535.92 | Аналитический метод | 0.10 | - |
| 302 | 883341.06 | 4226536.90 | Аналитический метод | 0.10 | - |
| 303 | 883340.08 | 4226537.12 | Аналитический метод | 0.10 | - |
| 304 | 883339.86 | 4226536.14 | Аналитический метод | 0.10 | - |
| 301 | 883340.84 | 4226535.92 | Аналитический метод | 0.10 | - |
| 305 | 883309.35 | 4226571.73 | Аналитический метод | 0.10 | - |
| 306 | 883309.96 | 4226572.52 | Аналитический метод | 0.10 | - |
| 307 | 883309.17 | 4226573.13 | Аналитический метод | 0.10 | - |
| 308 | 883308.56 | 4226572.34 | Аналитический метод | 0.10 | - |
| 305 | 883309.35 | 4226571.73 | Аналитический метод | 0.10 | - |
| 309 | 882904.35 | 4226789.60 | Аналитический метод | 0.10 | - |
| 310 | 882904.82 | 4226790.49 | Аналитический метод | 0.10 | - |
| 311 | 882903.93 | 4226790.96 | Аналитический метод | 0.10 | - |
| 312 | 882903.46 | 4226790.07 | Аналитический метод | 0.10 | - |
| 309 | 882904.35 | 4226789.60 | Аналитический метод | 0.10 | - |
| 313 | 882890.81 | 4226807.75 | Аналитический метод | 0.10 | - |
| 314 | 882890.68 | 4226808.74 | Аналитический метод | 0.10 | - |
| 315 | 882889.69 | 4226808.61 | Аналитический метод | 0.10 | - |
| 316 | 882889.82 | 4226807.62 | Аналитический метод | 0.10 | - |
| 313 | 882890.81 | 4226807.75 | Аналитический метод | 0.10 | - |
| 317 | 882931.01 | 4226745.66 | Аналитический метод | 0.10 | - |
| 318 | 882930.47 | 4226746.50 | Аналитический метод | 0.10 | - |

| 2. Сведения о характерных точках границ объекта | | | | | |
|---|---------------|------------|--|---|--|
| Обозначение характерных точек границ | Координаты, м | | Метод определения координат характерной точки | Средняя квадратическая погрешность положения характерной точки (Mt), м | Описание обозначения точки на местности (при наличии) |
| | X | Y | | | |
| 1 | 2 | 3 | 4 | 5 | 6 |
| 319 | 882929.63 | 4226745.96 | Аналитический метод | 0.10 | - |
| 320 | 882930.17 | 4226745.12 | Аналитический метод | 0.10 | - |
| 317 | 882931.01 | 4226745.66 | Аналитический метод | 0.10 | - |
| 321 | 882982.54 | 4226678.64 | Аналитический метод | 0.10 | - |
| 322 | 882982.02 | 4226679.50 | Аналитический метод | 0.10 | - |
| 323 | 882981.16 | 4226678.98 | Аналитический метод | 0.10 | - |
| 324 | 882981.68 | 4226678.12 | Аналитический метод | 0.10 | - |
| 321 | 882982.54 | 4226678.64 | Аналитический метод | 0.10 | - |
| 325 | 883068.70 | 4226549.38 | Аналитический метод | 0.10 | - |
| 326 | 883069.23 | 4226550.23 | Аналитический метод | 0.10 | - |
| 327 | 883068.38 | 4226550.76 | Аналитический метод | 0.10 | - |
| 328 | 883067.85 | 4226549.91 | Аналитический метод | 0.10 | - |
| 325 | 883068.70 | 4226549.38 | Аналитический метод | 0.10 | - |
| 329 | 883432.37 | 4226284.86 | Аналитический метод | 0.10 | - |
| 330 | 883429.81 | 4226287.48 | Аналитический метод | 0.10 | - |
| 331 | 883429.60 | 4226287.27 | Аналитический метод | 0.10 | - |
| 332 | 883432.16 | 4226284.65 | Аналитический метод | 0.10 | - |
| 329 | 883432.37 | 4226284.86 | Аналитический метод | 0.10 | - |
| 333 | 883572.66 | 4226401.34 | Аналитический метод | 0.10 | - |
| 334 | 883572.88 | 4226401.56 | Аналитический метод | 0.10 | - |
| 335 | 883570.14 | 4226404.27 | Аналитический метод | 0.10 | - |
| 336 | 883569.93 | 4226404.06 | Аналитический метод | 0.10 | - |
| 333 | 883572.66 | 4226401.34 | Аналитический метод | 0.10 | - |
| 337 | 883359.66 | 4226161.03 | Аналитический метод | 0.10 | - |
| 338 | 883359.68 | 4226161.33 | Аналитический метод | 0.10 | - |

| 2. Сведения о характерных точках границ объекта | | | | | |
|---|---------------|------------|--|---|--|
| Обозначение характерных точек границ | Координаты, м | | Метод определения координат характерной точки | Средняя квадратическая погрешность положения характерной точки (Mt), м | Описание обозначения точки на местности (при наличии) |
| | X | Y | | | |
| 1 | 2 | 3 | 4 | 5 | 6 |
| 339 | 883355.87 | 4226161.65 | Аналитический метод | 0.10 | - |
| 340 | 883355.85 | 4226161.35 | Аналитический метод | 0.10 | - |
| 337 | 883359.66 | 4226161.03 | Аналитический метод | 0.10 | - |
| 341 | 882915.67 | 4226661.53 | Аналитический метод | 0.10 | - |
| 342 | 882915.71 | 4226661.83 | Аналитический метод | 0.10 | - |
| 343 | 882911.53 | 4226662.42 | Аналитический метод | 0.10 | - |
| 344 | 882911.49 | 4226662.12 | Аналитический метод | 0.10 | - |
| 341 | 882915.67 | 4226661.53 | Аналитический метод | 0.10 | - |
| 345 | 883736.77 | 4225895.53 | Аналитический метод | 0.10 | - |
| 346 | 883737.00 | 4225895.72 | Аналитический метод | 0.10 | - |
| 347 | 883734.36 | 4225898.87 | Аналитический метод | 0.10 | - |
| 348 | 883734.13 | 4225898.68 | Аналитический метод | 0.10 | - |
| 345 | 883736.77 | 4225895.53 | Аналитический метод | 0.10 | - |
| 349 | 883803.97 | 4225972.79 | Аналитический метод | 0.10 | - |
| 350 | 883803.99 | 4225973.09 | Аналитический метод | 0.10 | - |
| 351 | 883799.97 | 4225973.30 | Аналитический метод | 0.10 | - |
| 352 | 883799.95 | 4225973.00 | Аналитический метод | 0.10 | - |
| 349 | 883803.97 | 4225972.79 | Аналитический метод | 0.10 | - |
| 353 | 883003.27 | 4226647.56 | Аналитический метод | 0.10 | - |
| 354 | 883006.03 | 4226650.24 | Аналитический метод | 0.10 | - |
| 355 | 883005.82 | 4226650.45 | Аналитический метод | 0.10 | - |
| 356 | 883003.06 | 4226647.77 | Аналитический метод | 0.10 | - |
| 353 | 883003.27 | 4226647.56 | Аналитический метод | 0.10 | - |
| 357 | 882958.65 | 4226706.46 | Аналитический метод | 0.10 | - |
| 358 | 882958.60 | 4226706.75 | Аналитический метод | 0.10 | - |

| 2. Сведения о характерных точках границ объекта | | | | | |
|---|---------------|------------|--|---|--|
| Обозначение характерных точек границ | Координаты, м | | Метод определения координат характерной точки | Средняя квадратическая погрешность положения характерной точки (Mt), м | Описание обозначения точки на местности (при наличии) |
| | X | Y | | | |
| 1 | 2 | 3 | 4 | 5 | 6 |
| 359 | 882954.82 | 4226706.12 | Аналитический метод | 0.10 | - |
| 360 | 882954.87 | 4226705.83 | Аналитический метод | 0.10 | - |
| 357 | 882958.65 | 4226706.46 | Аналитический метод | 0.10 | - |
| 361 | 883764.04 | 4226050.33 | Аналитический метод | 0.10 | - |
| 362 | 883764.00 | 4226050.77 | Аналитический метод | 0.10 | - |
| 363 | 883761.06 | 4226050.52 | Аналитический метод | 0.10 | - |
| 364 | 883761.10 | 4226050.08 | Аналитический метод | 0.10 | - |
| 361 | 883764.04 | 4226050.33 | Аналитический метод | 0.10 | - |
| 365 | 883242.64 | 4226647.74 | Аналитический метод | 0.10 | - |
| 366 | 883242.18 | 4226650.86 | Аналитический метод | 0.10 | - |
| 367 | 883241.85 | 4226650.81 | Аналитический метод | 0.10 | - |
| 368 | 883242.31 | 4226647.69 | Аналитический метод | 0.10 | - |
| 365 | 883242.64 | 4226647.74 | Аналитический метод | 0.10 | - |
| 369 | 882717.18 | 4226835.01 | Аналитический метод | 0.10 | - |
| 370 | 882718.42 | 4226839.44 | Аналитический метод | 0.10 | - |
| 371 | 882712.84 | 4226839.11 | Аналитический метод | 0.10 | - |
| 369 | 882717.18 | 4226835.01 | Аналитический метод | 0.10 | - |
| 372 | 882796.79 | 4226868.98 | Аналитический метод | 0.10 | - |
| 373 | 882796.67 | 4226873.84 | Аналитический метод | 0.10 | - |
| 374 | 882796.42 | 4226873.84 | Аналитический метод | 0.10 | - |
| 375 | 882796.53 | 4226868.97 | Аналитический метод | 0.10 | - |
| 372 | 882796.79 | 4226868.98 | Аналитический метод | 0.10 | - |
| 376 | 883030.50 | 4226613.40 | Аналитический метод | 0.10 | - |
| 377 | 883030.81 | 4226613.57 | Аналитический метод | 0.10 | - |
| 378 | 883029.29 | 4226616.35 | Аналитический метод | 0.10 | - |

| 2. Сведения о характерных точках границ объекта | | | | | |
|---|---------------|------------|--|---|--|
| Обозначение характерных точек границ | Координаты, м | | Метод определения координат характерной точки | Средняя квадратическая погрешность положения характерной точки (Mt), м | Описание обозначения точки на местности (при наличии) |
| | X | Y | | | |
| 1 | 2 | 3 | 4 | 5 | 6 |
| 379 | 883028.98 | 4226616.18 | Аналитический метод | 0.10 | - |
| 376 | 883030.50 | 4226613.40 | Аналитический метод | 0.10 | - |
| 380 | 883458.66 | 4226380.93 | Аналитический метод | 0.10 | - |
| 381 | 883458.71 | 4226383.60 | Аналитический метод | 0.10 | - |
| 382 | 883458.27 | 4226383.60 | Аналитический метод | 0.10 | - |
| 383 | 883458.22 | 4226380.93 | Аналитический метод | 0.10 | - |
| 380 | 883458.66 | 4226380.93 | Аналитический метод | 0.10 | - |
| 384 | 883318.11 | 4226678.32 | Аналитический метод | 0.10 | - |
| 385 | 883318.39 | 4226678.58 | Аналитический метод | 0.10 | - |
| 386 | 883316.32 | 4226680.79 | Аналитический метод | 0.10 | - |
| 387 | 883316.04 | 4226680.53 | Аналитический метод | 0.10 | - |
| 384 | 883318.11 | 4226678.32 | Аналитический метод | 0.10 | - |
| 388 | 883258.28 | 4226661.01 | Аналитический метод | 0.10 | - |
| 389 | 883260.85 | 4226662.98 | Аналитический метод | 0.10 | - |
| 390 | 883260.63 | 4226663.26 | Аналитический метод | 0.10 | - |
| 391 | 883258.06 | 4226661.29 | Аналитический метод | 0.10 | - |
| 388 | 883258.28 | 4226661.01 | Аналитический метод | 0.10 | - |
| 392 | 882894.89 | 4226801.47 | Аналитический метод | 0.10 | - |
| 393 | 882894.89 | 4226802.47 | Аналитический метод | 0.10 | - |
| 394 | 882893.35 | 4226802.47 | Аналитический метод | 0.10 | - |
| 395 | 882893.34 | 4226801.48 | Аналитический метод | 0.10 | - |
| 392 | 882894.89 | 4226801.47 | Аналитический метод | 0.10 | - |
| 396 | 883809.09 | 4226148.49 | Аналитический метод | 0.10 | - |
| 397 | 883809.35 | 4226148.71 | Аналитический метод | 0.10 | - |
| 398 | 883807.25 | 4226151.18 | Аналитический метод | 0.10 | - |

| 2. Сведения о характерных точках границ объекта | | | | | |
|---|---------------|------------|--|---|--|
| Обозначение характерных точек границ | Координаты, м | | Метод определения координат характерной точки | Средняя квадратическая погрешность положения характерной точки (Mt), м | Описание обозначения точки на местности (при наличии) |
| | X | Y | | | |
| 1 | 2 | 3 | 4 | 5 | 6 |
| 399 | 883806.99 | 4226150.96 | Аналитический метод | 0.10 | - |
| 396 | 883809.09 | 4226148.49 | Аналитический метод | 0.10 | - |
| 400 | 883252.92 | 4226654.17 | Аналитический метод | 0.10 | - |
| 401 | 883256.43 | 4226656.98 | Аналитический метод | 0.10 | - |
| 402 | 883253.72 | 4226660.40 | Аналитический метод | 0.10 | - |
| 403 | 883250.25 | 4226657.82 | Аналитический метод | 0.10 | - |
| 400 | 883252.92 | 4226654.17 | Аналитический метод | 0.10 | - |
| 404 | 883486.43 | 4226497.04 | Аналитический метод | 0.10 | - |
| 405 | 883487.16 | 4226497.72 | Аналитический метод | 0.10 | - |
| 406 | 883486.47 | 4226498.45 | Аналитический метод | 0.10 | - |
| 407 | 883485.75 | 4226497.77 | Аналитический метод | 0.10 | - |
| 404 | 883486.43 | 4226497.04 | Аналитический метод | 0.10 | - |
| 408 | 883347.36 | 4226646.70 | Аналитический метод | 0.10 | - |
| 409 | 883348.10 | 4226647.38 | Аналитический метод | 0.10 | - |
| 410 | 883347.43 | 4226648.12 | Аналитический метод | 0.10 | - |
| 411 | 883346.69 | 4226647.44 | Аналитический метод | 0.10 | - |
| 408 | 883347.36 | 4226646.70 | Аналитический метод | 0.10 | - |
| 412 | 883772.94 | 4226187.61 | Аналитический метод | 0.10 | - |
| 413 | 883773.68 | 4226188.28 | Аналитический метод | 0.10 | - |
| 414 | 883773.00 | 4226189.02 | Аналитический метод | 0.10 | - |
| 415 | 883772.26 | 4226188.34 | Аналитический метод | 0.10 | - |
| 412 | 883772.94 | 4226187.61 | Аналитический метод | 0.10 | - |
| 416 | 883738.94 | 4226224.28 | Аналитический метод | 0.10 | - |
| 417 | 883739.67 | 4226224.97 | Аналитический метод | 0.10 | - |
| 418 | 883738.98 | 4226225.70 | Аналитический метод | 0.10 | - |

| 2. Сведения о характерных точках границ объекта | | | | | |
|---|---------------|------------|--|---|--|
| Обозначение характерных точек границ | Координаты, м | | Метод определения координат характерной точки | Средняя квадратическая погрешность положения характерной точки (Mt), м | Описание обозначения точки на местности (при наличии) |
| | X | Y | | | |
| 1 | 2 | 3 | 4 | 5 | 6 |
| 419 | 883738.25 | 4226225.01 | Аналитический метод | 0.10 | - |
| 416 | 883738.94 | 4226224.28 | Аналитический метод | 0.10 | - |
| 420 | 883696.41 | 4226268.93 | Аналитический метод | 0.10 | - |
| 421 | 883697.14 | 4226269.61 | Аналитический метод | 0.10 | - |
| 422 | 883696.46 | 4226270.34 | Аналитический метод | 0.10 | - |
| 423 | 883695.73 | 4226269.66 | Аналитический метод | 0.10 | - |
| 420 | 883696.41 | 4226268.93 | Аналитический метод | 0.10 | - |
| 424 | 883884.14 | 4226091.38 | Аналитический метод | 0.10 | - |
| 425 | 883884.75 | 4226092.17 | Аналитический метод | 0.10 | - |
| 426 | 883883.96 | 4226092.78 | Аналитический метод | 0.10 | - |
| 427 | 883883.35 | 4226091.99 | Аналитический метод | 0.10 | - |
| 424 | 883884.14 | 4226091.38 | Аналитический метод | 0.10 | - |
| 428 | 883518.10 | 4226463.25 | Аналитический метод | 0.10 | - |
| 429 | 883515.01 | 4226466.06 | Аналитический метод | 0.10 | - |
| 430 | 883514.81 | 4226465.84 | Аналитический метод | 0.10 | - |
| 431 | 883517.90 | 4226463.03 | Аналитический метод | 0.10 | - |
| 428 | 883518.10 | 4226463.25 | Аналитический метод | 0.10 | - |
| 432 | 883453.83 | 4226283.84 | Аналитический метод | 0.10 | - |
| 433 | 883456.99 | 4226286.71 | Аналитический метод | 0.10 | - |
| 434 | 883454.23 | 4226289.74 | Аналитический метод | 0.10 | - |
| 435 | 883452.11 | 4226287.81 | Аналитический метод | 0.10 | - |
| 436 | 883451.34 | 4226288.78 | Аналитический метод | 0.10 | - |
| 437 | 883451.07 | 4226288.57 | Аналитический метод | 0.10 | - |
| 438 | 883451.86 | 4226287.58 | Аналитический метод | 0.10 | - |
| 439 | 883451.08 | 4226286.86 | Аналитический метод | 0.10 | - |

2. Сведения о характерных точках границ объекта

| Обозначение характерных точек границ | Координаты, м | | Метод определения координат характерной точки | Средняя квадратическая погрешность положения характерной точки (Mt), м | Описание обозначения точки на местности (при наличии) |
|--|---------------|------------|--|---|--|
| | X | Y | | | |
| 1 | 2 | 3 | 4 | 5 | 6 |
| 432 | 883453.83 | 4226283.84 | Аналитический метод | 0.10 | - |

3. Сведения о характерных точках части (частей) границы объекта

| Обозначение характерных точек части границы | Координаты, м | | Метод определения координат характерной точки | Средняя квадратическая погрешность положения характерной точки (Mt), м | Описание обозначения точки на местности (при наличии) |
|---|---------------|---|--|---|--|
| | X | Y | | | |
| 1 | 2 | 3 | 4 | 5 | 6 |
| - | - | - | - | - | - |

Раздел 3

Сведения о местоположении измененных (уточненных) границ объекта

1. Система координат -


2. Сведения о характерных точках границ объекта

| Обозначение характерных точек границ | Существующие координаты, м | | Измененные (уточненные) координаты, м | | Метод определения координат характерной точки | Средняя квадратическая погрешность положения характерной точки (Mt), м | Описание обозначения точки на местности (при наличии) |
|--|-------------------------------|---|---|---|---|---|--|
| | X | Y | X | Y | | | |
| 1 | 2 | 3 | 4 | 5 | 6 | 7 | 8 |
| - | - | - | - | - | - | - | |

3. Сведения о характерных точках части (частей) границы объекта

| Обозначение характерных точек части границы | Существующие координаты, м | | Измененные (уточненные) координаты, м | | Метод определения координат характерной точки | Средняя квадратическая погрешность положения характерной точки (Mt), м | Описание обозначения точки на местности (при наличии) |
|--|-------------------------------|---|---|---|---|---|--|
| | X | Y | X | Y | | | |
| 1 | 2 | 3 | 4 | 5 | 6 | 7 | 8 |
| - | - | - | - | - | - | - | |

Схема расположения границ публичного сервитута
Схема размещения листов

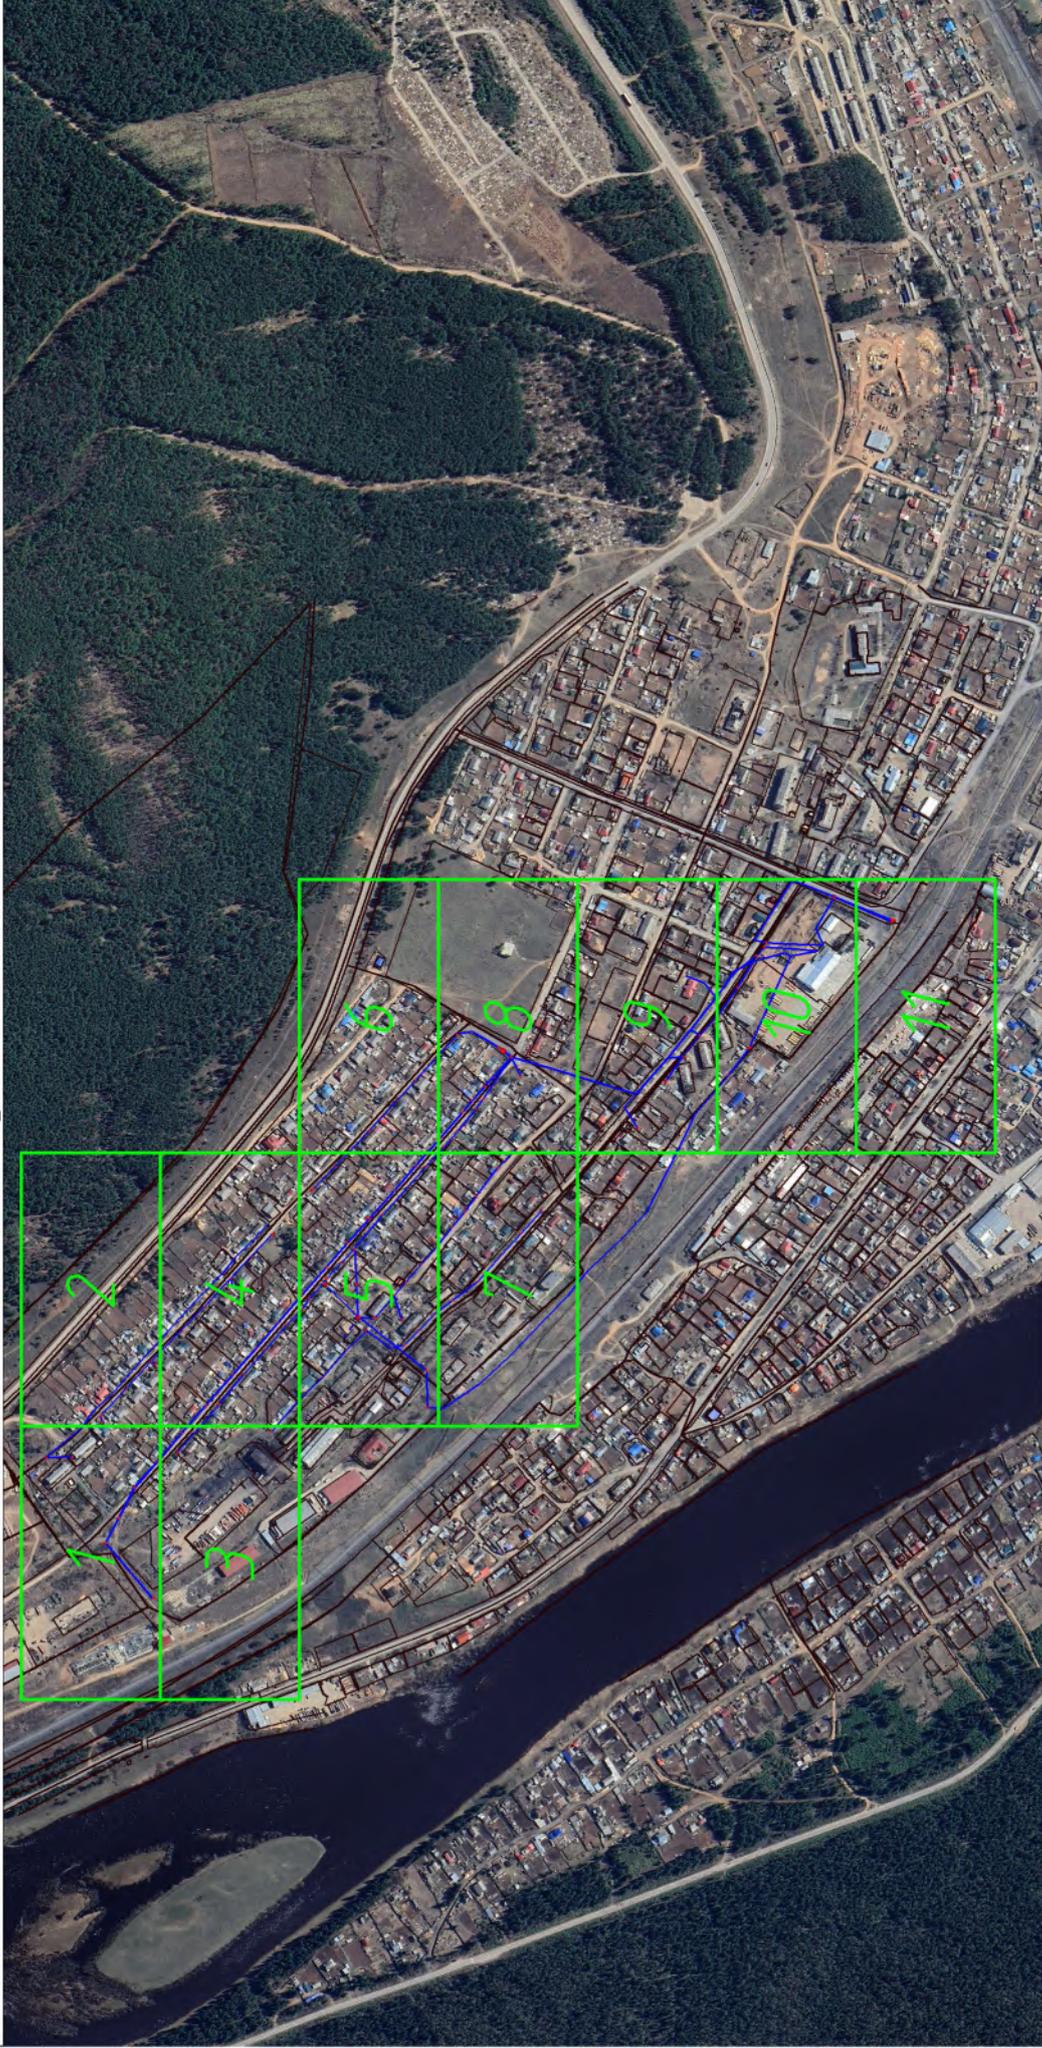

Масштаб: 1 : 7500

- любая образованная часть границы, сведения о которой достаточны для определения ее местоположения (образуемая граница публичного сервитута);
- существующая часть границы, имеющаяся в ЕГРН сведения о которой достаточны для определения ее местоположения;
- ЭСК Усть-Кут-1.

Схема расположения границ публичного сервитута



Масштаб: 1 : 1000

- новая образованная часть границы, сведения о которой достаточны для определения ее местоположения (образуемая граница публичного сервитута);
- существующая часть границы, имеющаяся в ЕГРН сведения о которой достаточны для определения ее местоположения;
- ЭСК Усть-Кут-1;
- : ПС1 - обозначение характерных точек границы публичного сервитута;
- I ... 6 - обозначения характерных точек границы публичного сервитута;
- - характерная точка границы, сведения о которой позволяют однозначно определить ее положение на местности;
- 00:00:000000:000 - кадастровый номер земельного участка.


Схема расположения границ публичного сервитута



Масштаб: 1 : 1000

- новая образованная часть границы, сведения о которой достаточны для определения ее местоположения (образуемая граница публичного сервитута);
- существующая часть границы, имеющаяся в ЕГРН (сведения о которой достаточны для определения ее местоположения);
- ЭСК Усть-Кут-1;
- :ПС1 - обозначение образуемого публичного сервитута;
- I ... 6 - обозначения характерных точек границы публичного сервитута;
- - характерная точка границы, сведения о которой позволяют однозначно определить ее положение на местности;
- 00:00:000000:000 - кадастровый номер земельного участка.

Схема расположения границ публичного сервитута

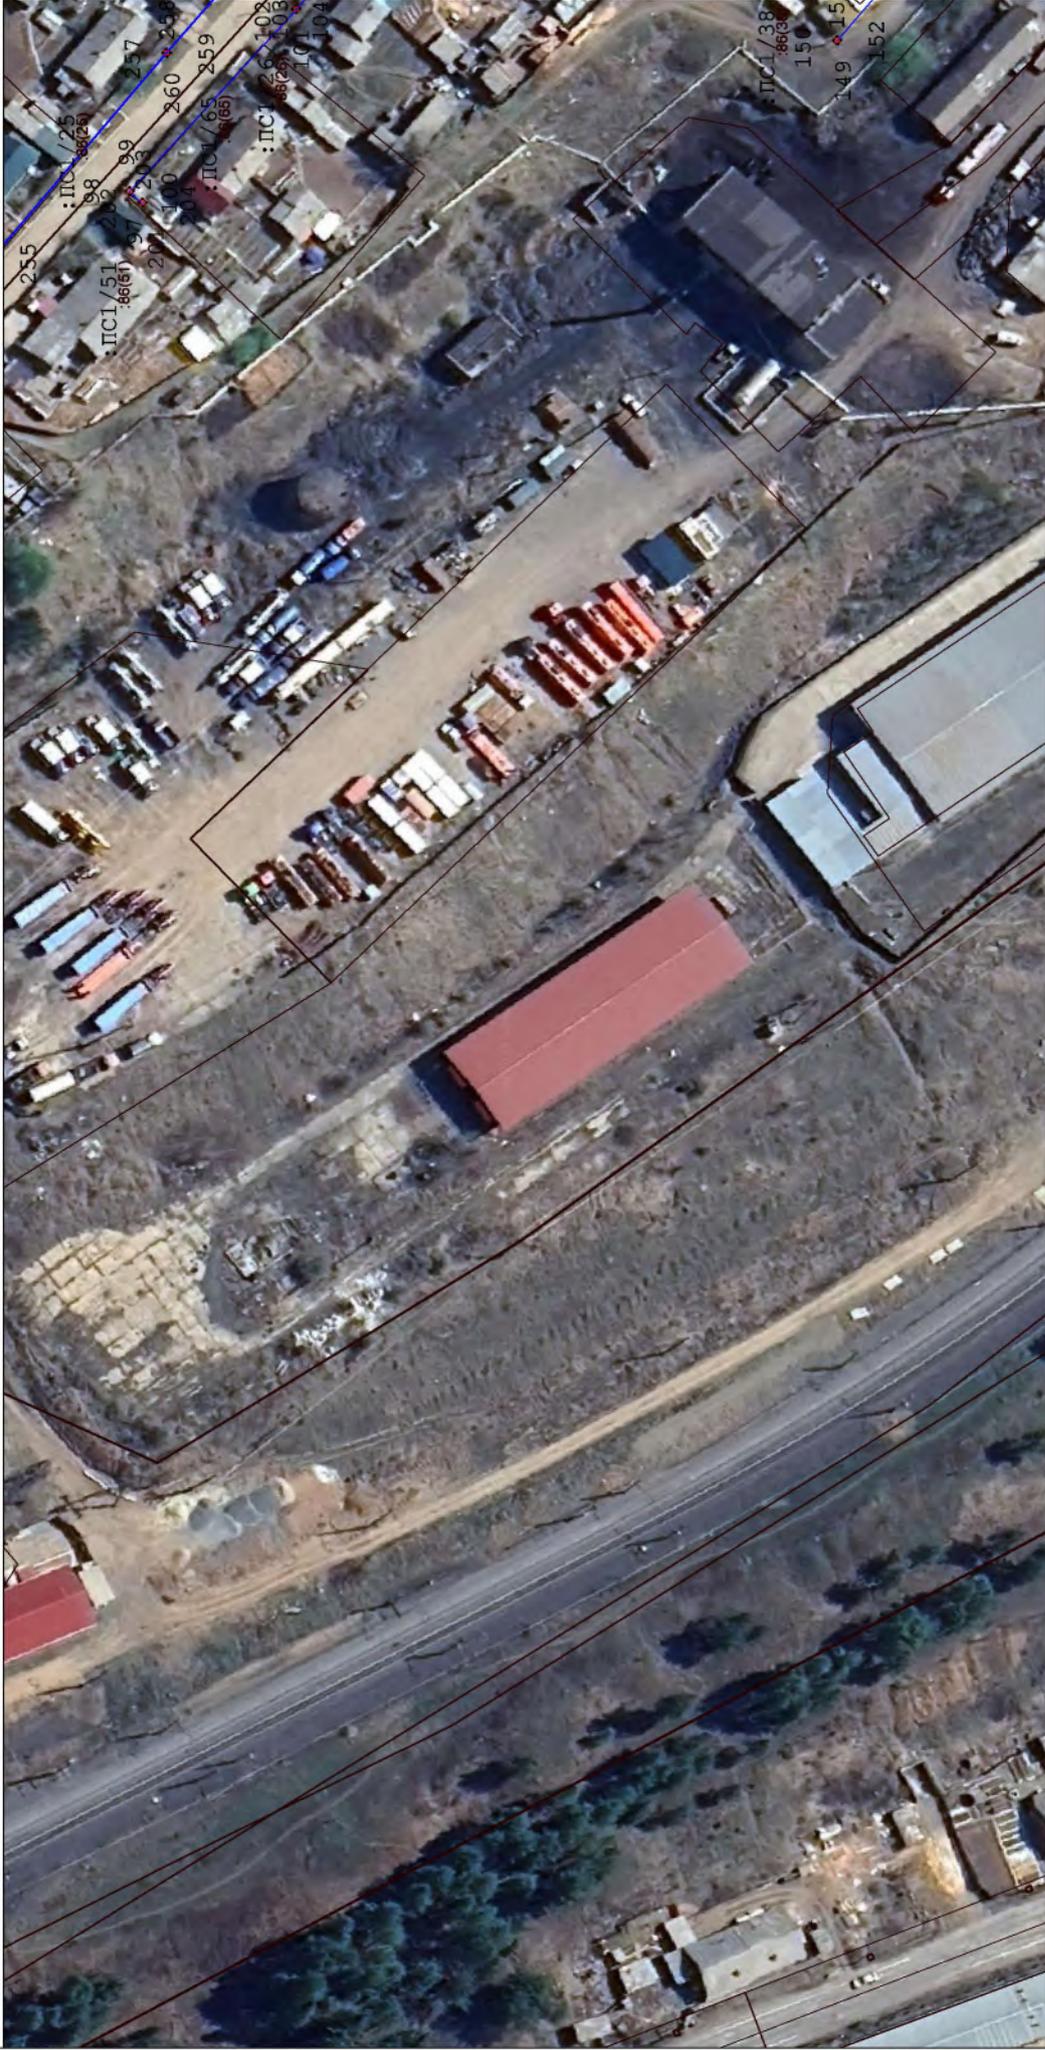

Масштаб: 1 : 1000

- новая образованная часть границы, сведения о которой достаточны для определения ее местоположения (образуемая граница публичного сервитута);
- существующая часть границы, имеющаяся в ЕГРН (сведения о которой достаточны для определения ее местоположения);
- ЭСК Усть-Кут-1;
- : ПС1 - обозначение образуемого публичного сервитута;
- I ... 6 - обозначения характерных точек границы публичного сервитута;
- - характерная точка границы, сведения о которой позволяют однозначно определить ее положение на местности;
- 00:00:000000:000 - кадастровый номер земельного участка.

Схема расположения границ публичного сервитута



Масштаб: 1 : 1000

- вновь образованная часть границы, сведения о которой достаточны для определения ее местоположения (образуемая граница публичного сервитута);
- существующая часть границы, имеющаяся в ЕГРН (сведения о которой достаточны для определения ее местоположения);
- ЭСК Усть-Кут-1;
- ПС1 - обозначение образуемого публичного сервитута;
- П...6 - обозначение характерных точек границы публичного сервитута;
- характеристика точек границы, сведения о которой позволяют однозначно определить ее положение на местности;
- 00:00:000000:000 - кадастровый номер земельного участка.

Схема расположения границ публичного сервитута



Масштаб: 1:1000

- вновь образованная часть границы, сведения о которой достаточны для определения ее местоположения (образуемая граница публичного сервитута);
- существующая часть границы, имеющаяся в ЕТРН (сведения о которой достаточны для определения ее местоположения);
- ЭСК Усть-Кут-1;
- : ПС1 - обозначение образующих точек границы публичного сервитута;
- I ... 6 - обозначения характерных точек границы публичного сервитута;
- - характеристическая точка границы, сведения о которой позволяют однозначно определить ее положение на местности;
- 00:00:000000:000 - кадастровый номер земельного участка.

Схема расположения границ публичного сервитута



Масштаб: 1 : 1000

- вновь образованная часть границы, сведения о которой достаточны для определения ее местоположения (образуемая граница публичного сервитута);
- существующая часть границы, имеющаяся в ЕГРН (сведения о которой достаточны для определения ее местоположения);
- ЭСК Усть-Кут-1;

: ПС1 - обозначение образуемого публичного сервитута;

I ... 6 - обозначения характерных точек границы публичного сервитута;

● - характеристическая точка границы, сведения о которой позволяют однозначно определить ее положение на местности;

00:00:000000:000 - кадастровый номер земельного участка.

Схема расположения границ публичного сервитута



Масштаб: 1 : 1000

- новая образованная часть границы, сведения о которой достаточны для определения ее местоположения (образуемая граница публичного сервитута);
- существующая часть границы, имеющаяся в ЕГРН (сведения о которой достаточны для определения ее местоположения);
- ЭСК Усть-Кут-1;
- :ПС1 - обозначение образуемого публичного сервитута;
- I ... 6 - обозначение характерных точек границы публичного сервитута;
- - характерная точка границы, сведения о которой позволяют однозначно определить ее положение на местности;
- 00:00:000000:000 - кадастровый номер земельного участка.

Схема расположения границ публичного сервитута



Масштаб: 1 : 1000

- новая образованная часть границы, сведения о которой достаточны для определения ее местоположения (образуемая граница публичного сервитута);
- существующая часть границы, имеющаяся в ЕГРН (сведения о которой достаточны для определения ее местоположения);
- ЭСК Усть-Кут-1;
- : ПС1 - обозначение образуемого публичного сервитута;
- 1 ... 6 - обозначения характерных точек границы публичного сервитута;
- - характерная точка границы, сведения о которой позволяют однозначно определить ее положение на местности;
- 00:00:000000:000 - кадастровый номер земельного участка.

Схема расположения границ публичного сервитута



Масштаб: 1 : 1000

- новая образованная часть границы, сведения о которой достаточны для определения ее местоположения (образуемая граница публичного сервитута);
- существующая часть границы, имеющаяся в ЕГРН (сведения о которой достаточны для определения ее местоположения);
- ЭСК Усть-Кут-1;
- :ПС1 - обозначение образующих точек границы публичного сервитута;
- I ... 6 - обозначения характерных точек границы публичного сервитута;
- - характерная точка границы, сведения о которой позволяют однозначно определить ее положение на местности;
- 00:00:000000:000 - кадастровый номер земельного участка.

Схема расположения границ публичного сервитута



Масштаб: 1 : 1000

- новая образованная часть границы, сведения о которой достаточны для определения ее местоположения (образуемая граница публичного сервитута);
- существующая часть границы, имеющаяся в ЕГРН (сведения о которой достаточны для определения ее местоположения);
- ЭСК Усть-Кут-1;
- : ПС1 - обозначение образуемого публичного сервитута;
- I ... 6 - обозначение характерных точек границы публичного сервитута;
- - характерная точка границы, сведения о которой позволяют однозначно определить ее положение на местности;
- 00:00:000000:000 - кадастровый номер земельного участка.

Схема расположения границ публичного сервитута



Масштаб: 1 : 1000

- новая образованная часть границы, сведения о которой достаточны для определения ее местоположения (образуемая граница публичного сервитута);
- существующая часть границы, имеющаяся в ЕГРН (сведения о которой достаточны для определения ее местоположения);
- ЭСК Усть-Кут-1;
- :ЛС1 - обозначение образуемого публичного сервитута;
- I ... 6 - обозначения характерных точек границы публичного сервитута;
- - характерная точка границы, сведения о которой позволяют однозначно определить ее положение на местности;
- 00:00:000000:000 - кадастровый номер земельного участка.