


Утверждена
 Постановлением администрации
 Усть-Кутского муниципального
 образования (городского поселения)
 от 13.05. 2024г. № 1420-П

Схема расположения земельного участка на кадастровом плане территории

Условный номер земельного участка:ЗУ1		
Площадь земельного участка <u>1026 м²</u>		
Обозначение характерных точек границ	Координаты, м	
	X	Y
1	2	3
1	886455.500	4222395.760
2	886446.310	4222411.180
3	886402.820	4222381.120
4	886413.350	4222364.660
5	886456.430	4222394.430
1	886455.500	4222395.760

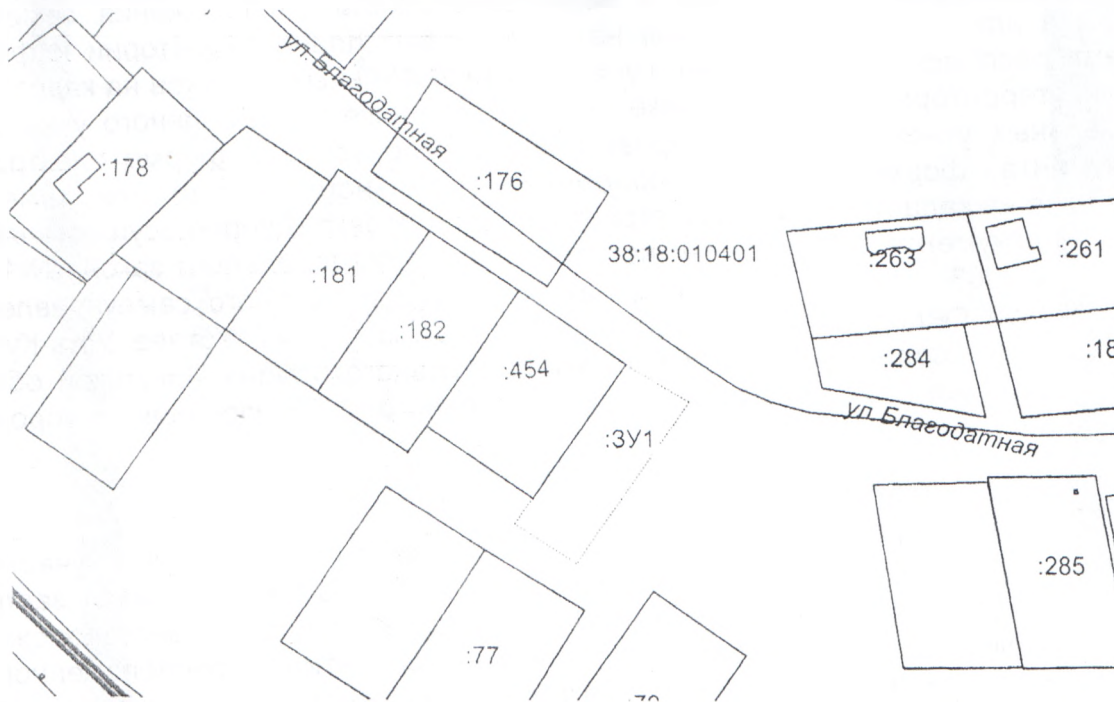

Масштаб 1:2000



Система координат: МСК 38, зона 4.

Условные обозначения:

— граница образуемого земельного участка

— граница уточненных земельных участков

38:18:010401 - КН кадастрового квартала

:117- КН учтенных земельных участков