

«28» 02 2022 г. № 383-17

**РОССИЙСКАЯ ФЕДЕРАЦИЯ
ИРКУТСКАЯ ОБЛАСТЬ
УСТЬ-КУТСКИЙ РАЙОН
УСТЬ-КУТСКОЕ МУНИЦИПАЛЬНОЕ ОБРАЗОВАНИЕ
(ГОРОДСКОЕ ПОСЕЛЕНИЕ)
АДМИНИСТРАЦИЯ
ПОСТАНОВЛЕНИЕ**

ОБ УСТАНОВЛЕНИИ ПУБЛИЧНОГО СЕРВИТУТА

В соответствии со ст. 14 Федерального закона №131-ФЗ от 06.10.2003г. «Об общих принципах организации местного самоуправления в Российской Федерации», ст. 39.43 Земельного кодекса Российской Федерации, на основании заявления ГПК «Восток», руководствуясь ст. ст. 6, 33, 47 Устава Усть-Кутского муниципального образования (городского поселения),

ПОСТАНОВЛЯЮ:

1. Установить публичный сервитут в целях размещения проезда, согласно сведениям о границах публичного сервитута в отношении земельного участка с кадастровым номером 38:18:040202:1530, площадью 83 кв. м, относящегося к категории земель: земли населённых пунктов, расположенного в г. Усть-Куте по ул. Пушкина.

2. Установить срок публичного сервитута - постоянно.

3. Утвердить схему расположения границ публичного сервитута согласно сведениям о границах публичного сервитута (приложение).

4. Информационному отделу администрации Усть-Кутского муниципального образования (городского поселения) опубликовать (обнародовать) настоящее постановление в газете «Диалог-ТВ» и разместить на официальном сайте администрации муниципального образования «город Усть-Кут» в информационно-телекоммуникационной сети «Интернет».

5. Гаражно-потребительскому кооперативу «Восток» обеспечить проведение работ по постановке на кадастровый учет границ сервитута.

6. Комитету по управлению муниципальным имуществом администрации Усть-Кутского муниципального образования (городского поселения) заключить соглашение об установлении публичного сервитута.

7. Контроль за исполнением настоящего постановления возложить на и.о. председателя комитета по управлению муниципальным имуществом администрации Усть-Кутского муниципального образования (городского поселения).

Глава администрации
Усть-Кутского муниципального
образования (городского поселения)
Е.В. Кокшаров




Утверждена
 Постановлением администрации
 Усть-Кутского муниципального образования
 (городского поселения)
 от 28.02. 2022г. № 383-П

Схема расположения границ публичного сервитута

Площадь : 83 кв.м

X	Y
1. 887037.50	4235927.09
2. 887037.04	4235931.98
3. 887035.43	4235936.94
4. 887034.74	4235937.89
5. 887031.98	4235940.44
6. 887028.84	4235942.62
7. 887028.49	4235937.65
8. 887031.65	4235934.86
9. 887033.15	4235930.98
10. 887033.31	4235927.47
11. 887033.77	4235925.46
12. 887036.43	4235920.33
13. 887038.11	4235925.27

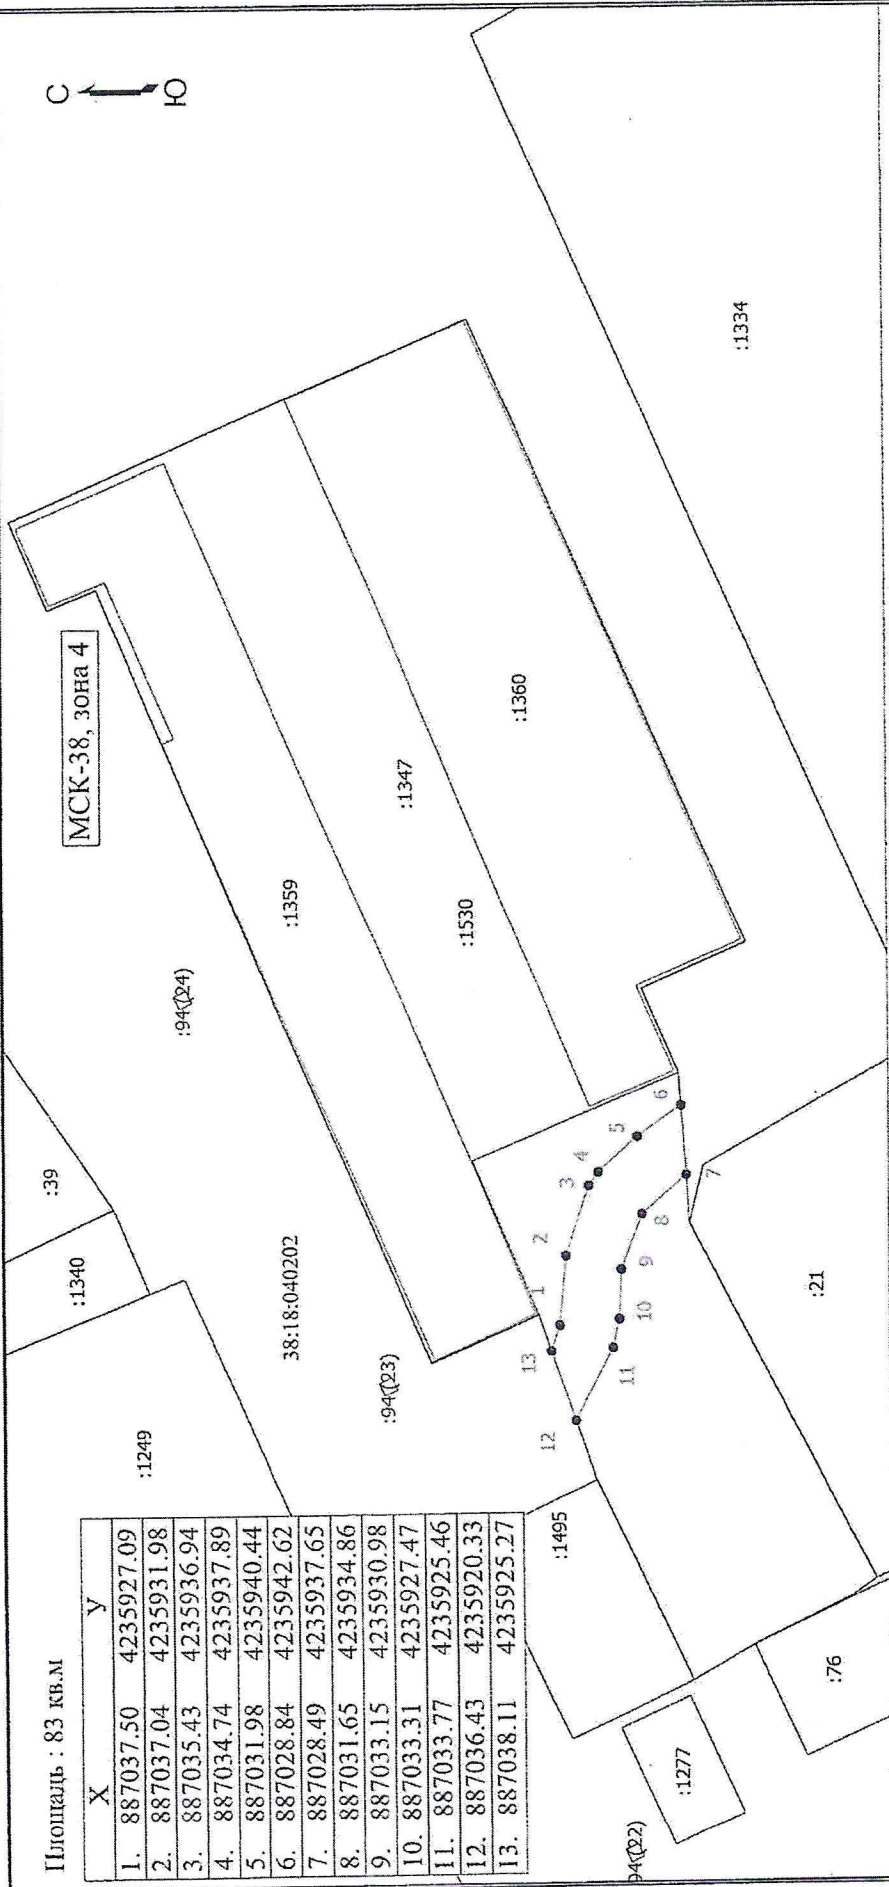

Масштаб 1:500

- Условные обозначения
- - Характерная точка границы, сведения о которой позволяют однозначно определить ее положение на местности
 - Кадастровый номер земельного участка
 - Существующая часть границы, имеющаяся в ЕГРН сведения о которой достаточны для определения ее местоположения
 - Граница публичного сервитута
- 1 - Обозначение новой характерной точки
- :60 - Кадастровый номер здания
- :1265 - Граница здания
- 38:18:040202 - Номер кадастрового квартала