

**Извещение о возможности предоставления земельного участка в аренду  
для индивидуального жилищного строительства.**

В соответствии с подпунктом 1 пункта 1 статьи 39.18. Земельного кодекса РФ комитет по управлению муниципальным имуществом администрации Усть-Кутского муниципального образования (городского поселения) информирует о возможности предоставления земельных участков в аренду для индивидуального жилищного строительства.

Граждане, заинтересованные в предоставлении земельного участка в аренду имеют право в течение 30 (тридцати) дней со дня опубликования извещения обратиться с заявлением о намерении участвовать в аукционе на право заключения договоров аренды таких земельных участков.

Адрес подачи заявлений: 666781, Российская Федерация, Иркутская область, г. Усть-Кут, ул. Володарского, 69А, комитет по управлению муниципальным имуществом администрации Усть-Кутского муниципального образования (городского поселения), адрес электронной почты: [kumiukmogp@yandex.ru](mailto:kumiukmogp@yandex.ru).

Дата и время начала приёма заявлений - « 15 » августа 2024 г. 09 часов 00 минут (МСК+5)\*  
\*здесь и далее Иркутское время

Дата и время окончания приёма заявлений - « 13 » сентября 2024 г. 17 часов 00 минут (МСК+5).

Заявления подаются заявителем одним из следующих способов:

- путем личного обращения;

- через организации почтовой связи. В этом случае документы представляются в копиях, заверенных нотариусом или должностным лицом, уполномоченным в соответствии с действующим законодательством на совершение нотариальных действий;

- путем направления на официальный адрес электронной почты администрации <http://www.admuskut.ru> в виде электронных документов (файлов) в формате doc, docx, odt, txt, xls, xlsx, ods, rtf. Электронные документы (электронные образы документов), прилагаемые к заявлению, в т. ч. доверенности, направляются в виде файлов в форматах pdf, tif. При обращении за предоставлением муниципальной услуги в электронной форме заявитель или его представитель использует усиленную квалифицированную электронную подпись.

Характеристики земельного участка:

1. Земельный участок расположен на кадастровом плане территории в зоне «Зона застройки индивидуальными жилыми домами (Ж-1)». Адрес (описание местоположения): местоположение установлено относительно ориентира, расположенного за пределами земельного участка, ориентир: жилой дом, почтовый адрес ориентира: Российская Федерация, Иркутская обл., г. Усть-Кут, ул. Коммунальная, д. 18, участок находится в 30 м по направлению на юго-восток от ориентира. Площадь 1323 кв.м. Категория земель: земли населенных пунктов. Разрешенное использование: Для индивидуального жилищного строительства.

Схема расположения земельного участка на кадастровом плане территории – приложение № 1 к извещению.

По возникшим вопросам обращаться по адресу: 666781, Российская Федерация, Иркутская область, г. Усть-Кут, ул. Володарского, 69А, отдел земельных отношений в период приема заявлений с понедельника по пятницу с 09-00 до 17-00 часов, перерыв с 13-00 до 14-00, по телефону 8(39565)5-60-17, 6-02-82 (ответственное лицо: главный специалист отдела земельных отношений комитета по управлению муниципальным имуществом администрации Усть-Кутского муниципального образования (городского поселения) Тележникова Ольга Валентиновна).

Председатель комитета по управлению  
муниципальным имуществом администрации  
Усть-Кутского муниципального образования  
(городского поселения)




Ю.В. Сыч

Утверждена  
 Постановлением администрации  
 Усть-Кутского муниципального  
 образования (городского поселения)  
 от 31.07 2024г. № 257/247

Схема расположения земельного участка на кадастровом плане территории

Условный номер земельного участка: ЗУ1		
Площадь земельного участка <u>1323</u> м <sup>2</sup>		
Обозначение характерных точек границ	Координаты, м	
	X	Y
1	2	3
1	887490.970	4240967.960
2	887474.700	4240924.900
3	887447.680	4240935.520
4	887465.860	4240979.400
1	887490.970	4240967.960

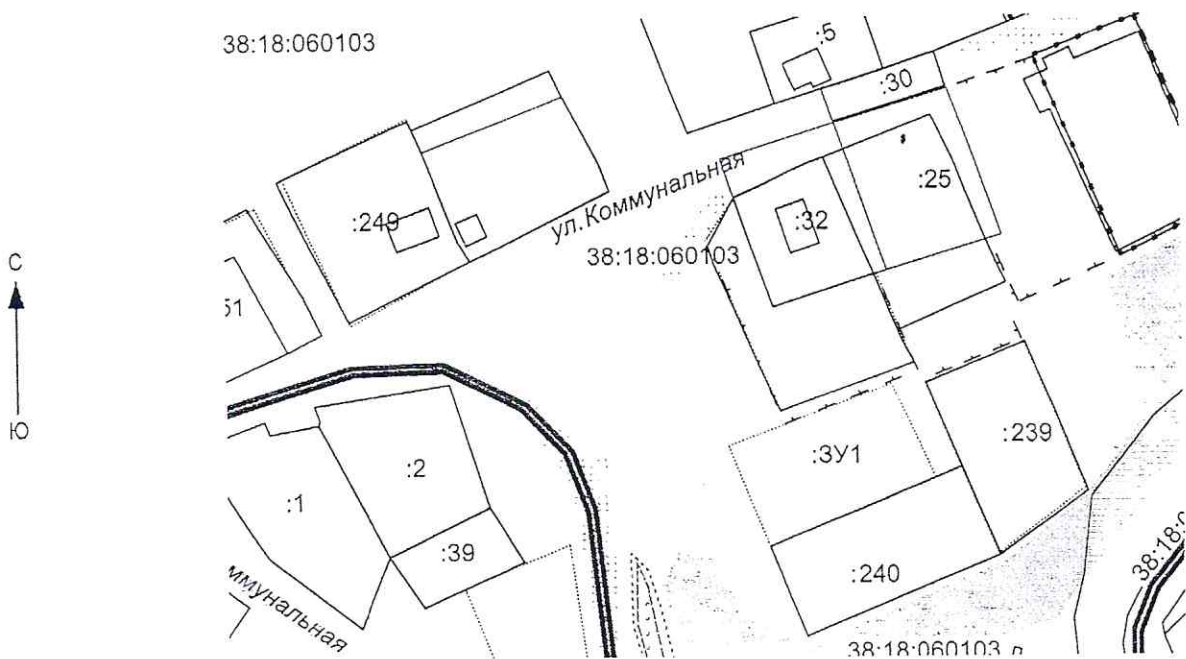

Масштаб 1:2000

Система координат: МСК 38, зона 4.

Условные обозначения:

- граница образуемого земельного участка
- граница уточненных земельных участков
- 38:18:060103 - КН кадастрового квартала
- :39- КН учтенных земельных участков