
Утверждена
Постановлением администрации
Усть-Кутского муниципального образования
(городского поселения)

от 29.09 2025 г. № 2463-п

Схема расположения земельного участка на кадастровом плане территории

Условный номер земельного участка: ЗУ1		
Площадь земельного участка:415 м²		
Обозначение характерных точек границ	Координаты, м	
	X	Y
1	2	3
1	887895.680	4240710.470
2	887894.470	4240725.920
3	887868.080	4240723.640
4	887868.790	4240708.070
1	887895.680	4240710.470

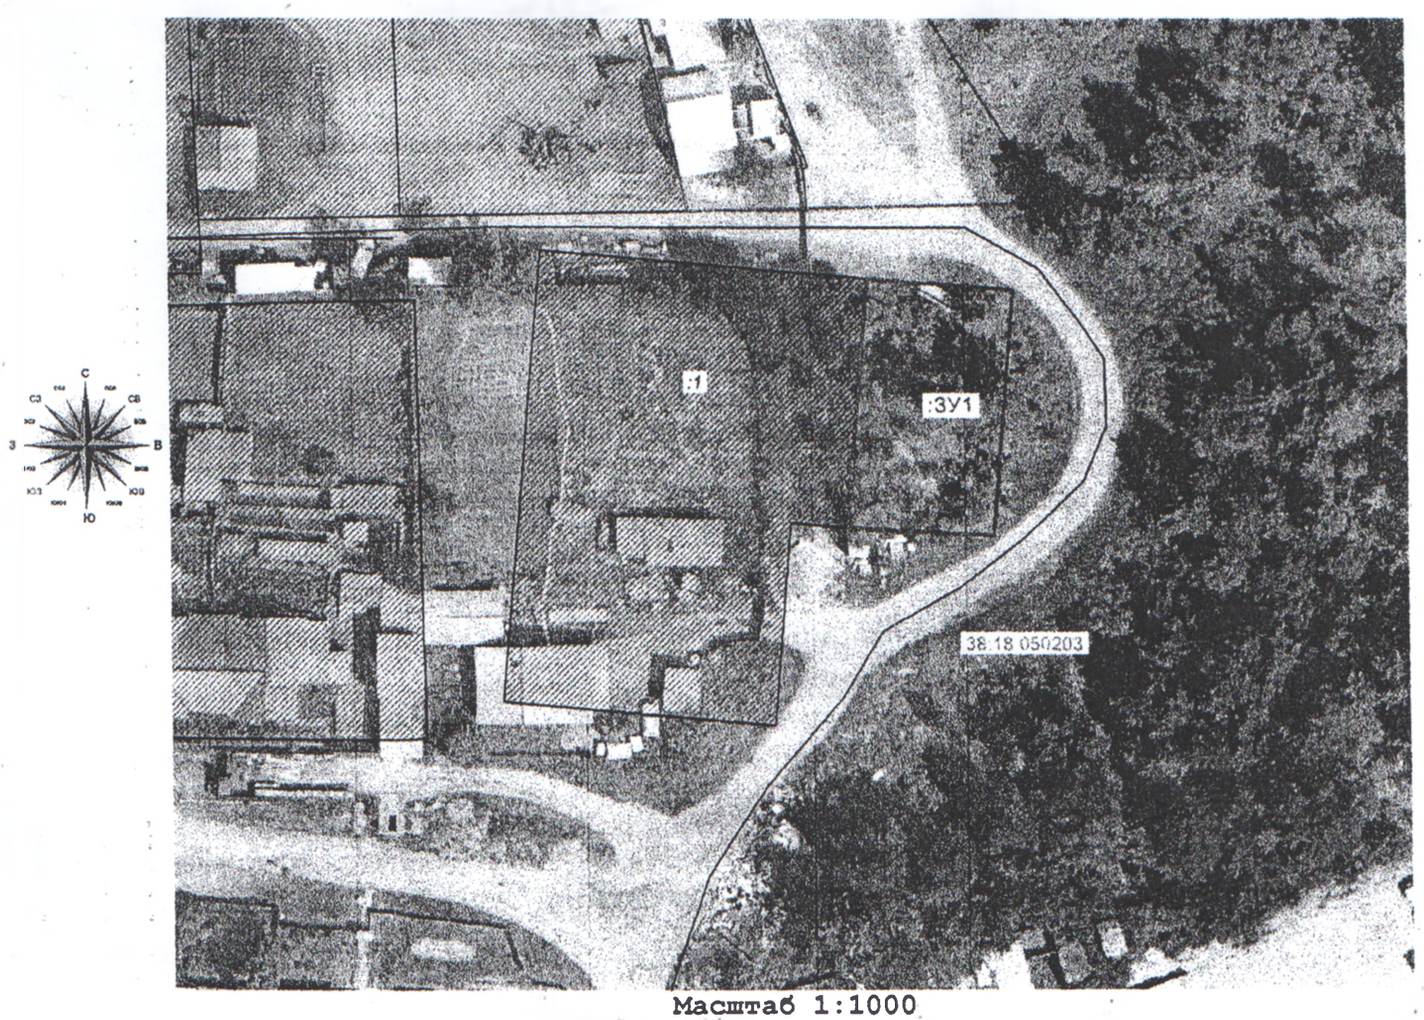

Масштаб 1:1000

Система координат: МСК 38, зона 4

Условные обозначения:

_____ - утверждаемая граница земельного участка

_____ - земельный участок, внесенный в ГКН по материалам межевания

---------- - граница кадастрового квартала

[illegible] - кадастровый номер квартала

:1506 - кадастровый номер земельного участка