
Утверждена
Постановлением администрации
Усть-Кутского муниципального образования
(городского поселения)

от 16.10. 2025 г. № 2627-п

Схема расположения земельного участка на кадастровом плане территории

Условный номер земельного участка: ЗУ1		
Площадь земельного участка: 987 м²		
Обозначение характерных точек границ	Координаты, м	
	X	Y
1	2	3
1	887940.600	4240691.980
2	887956.740	4240678.400
3	887955.740	4240696.000
4	887950.840	4240700.650
5	887903.640	4240729.700
6	887903.180	4240704.020
7	887907.460	4240704.260
1	887940.600	4240691.980

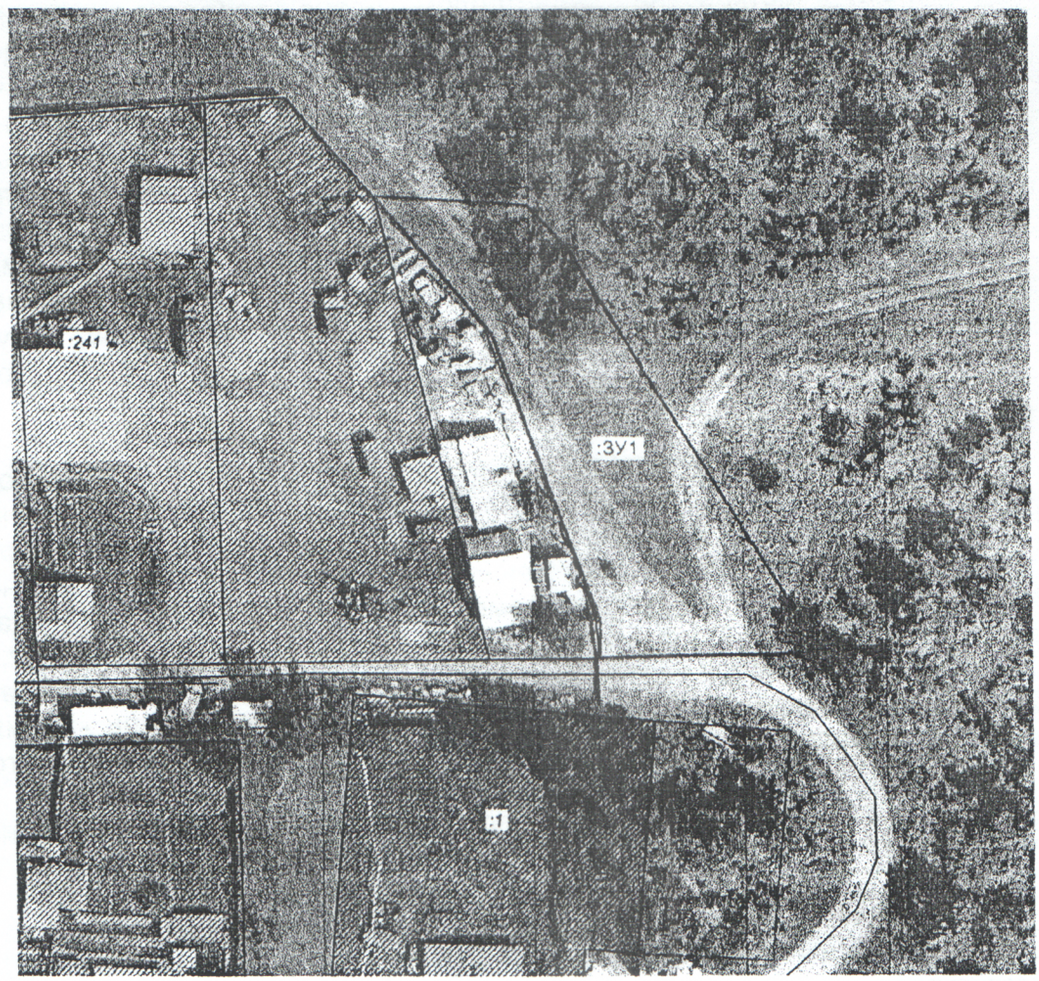

Масштаб 1:1000

Система координат: МСК 38, зона 4

Условные обозначения:

_____ - утверждаемая граница земельного участка

_____ - земельный участок, внесенный в ГКН по материалам межевания

---------- - граница кадастрового квартала

38:18:040202 - кадастровый номер квартала

:1506 - кадастровый номер земельного участка