
Схема расположения земельного участка или земельных участков на кадастровом плане территории

Утверждена
Постановлением администрации Усть-Кутского муниципального образования
(городского поселения)
от "20" ноября 2025 г. № 2909-п

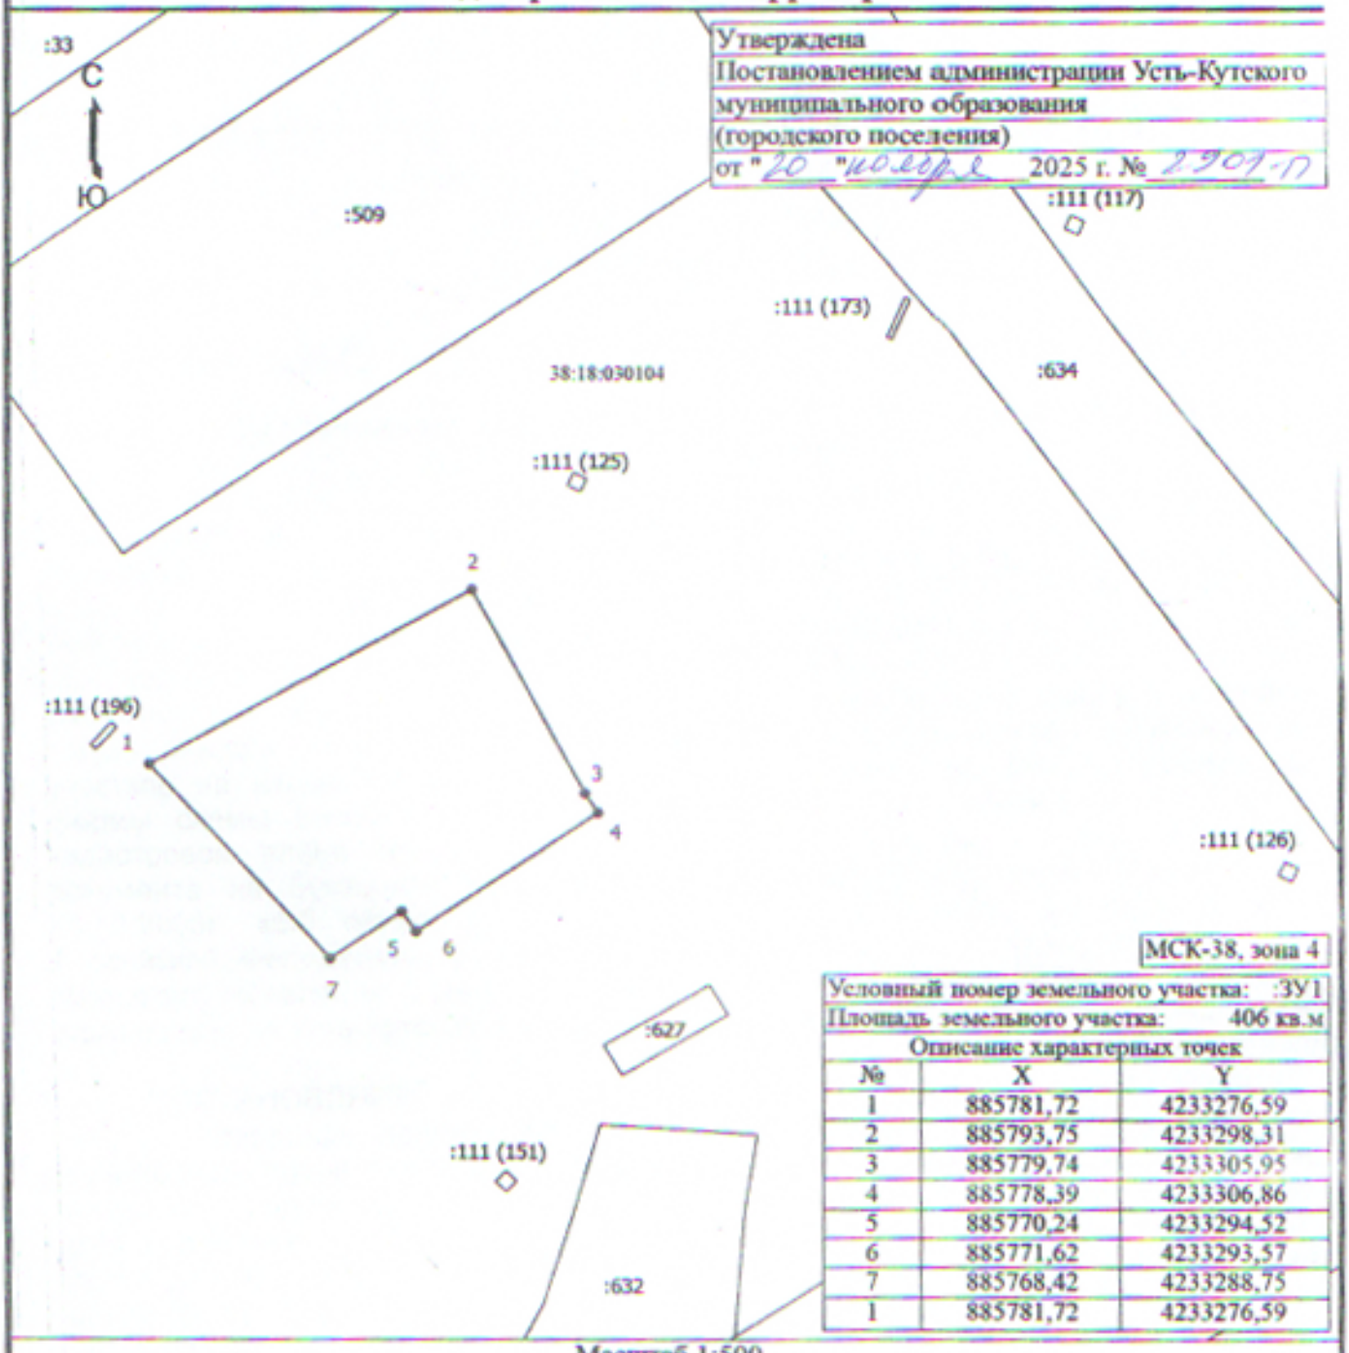

МСК-38, зона 4

Условный номер земельного участка: :ЗУ1
Площадь земельного участка: 406 кв.м

Описание характерных точек

№	X	Y
1	885781,72	4233276,59
2	885793,75	4233298,31
3	885779,74	4233305,95
4	885778,39	4233306,86
5	885770,24	4233294,52
6	885771,62	4233293,57
7	885768,42	4233288,75
1	885781,72	4233276,59

Масштаб 1:500

Условные обозначения

- Часть границы, сведения ЕГРН о которой позволяют однозначно определить ее положение на местности
- Часть границы, местоположение которой определено при выполнении кадастровых работ
- Характерная точка границы земельного участка, сведения о которой отсутствуют в ЕГРН, местоположение которой определено при кадастровых работах (новая характерная точка)

1 - Обозначение новой характерной точки
:509 - Кадастровый номер земельного участка
:111 (117) - Обозначение контура земельного участка
38:18:030104 - Номер кадастрового квартала