
Утвер

Постановлением администрац
Усть-Кутского муниципального образования
(городского поселения)

от 27.08. 2026 г. № 1867-п

Схема расположения земельного участка на кадастровом плане территории

Условный номер земельного участка: ЗУ1		
Площадь земельного участка: 880 м²		
Обозначение характерных точек границ	Координаты, м	
	X	Y
1	2	3
1	887829.690	4239734.710
2	887849.270	4239736.160
3	887845.470	4239781.600
4	887826.820	4239780.410
5	887827.260	4239770.600
1	887829.690	4239734.710

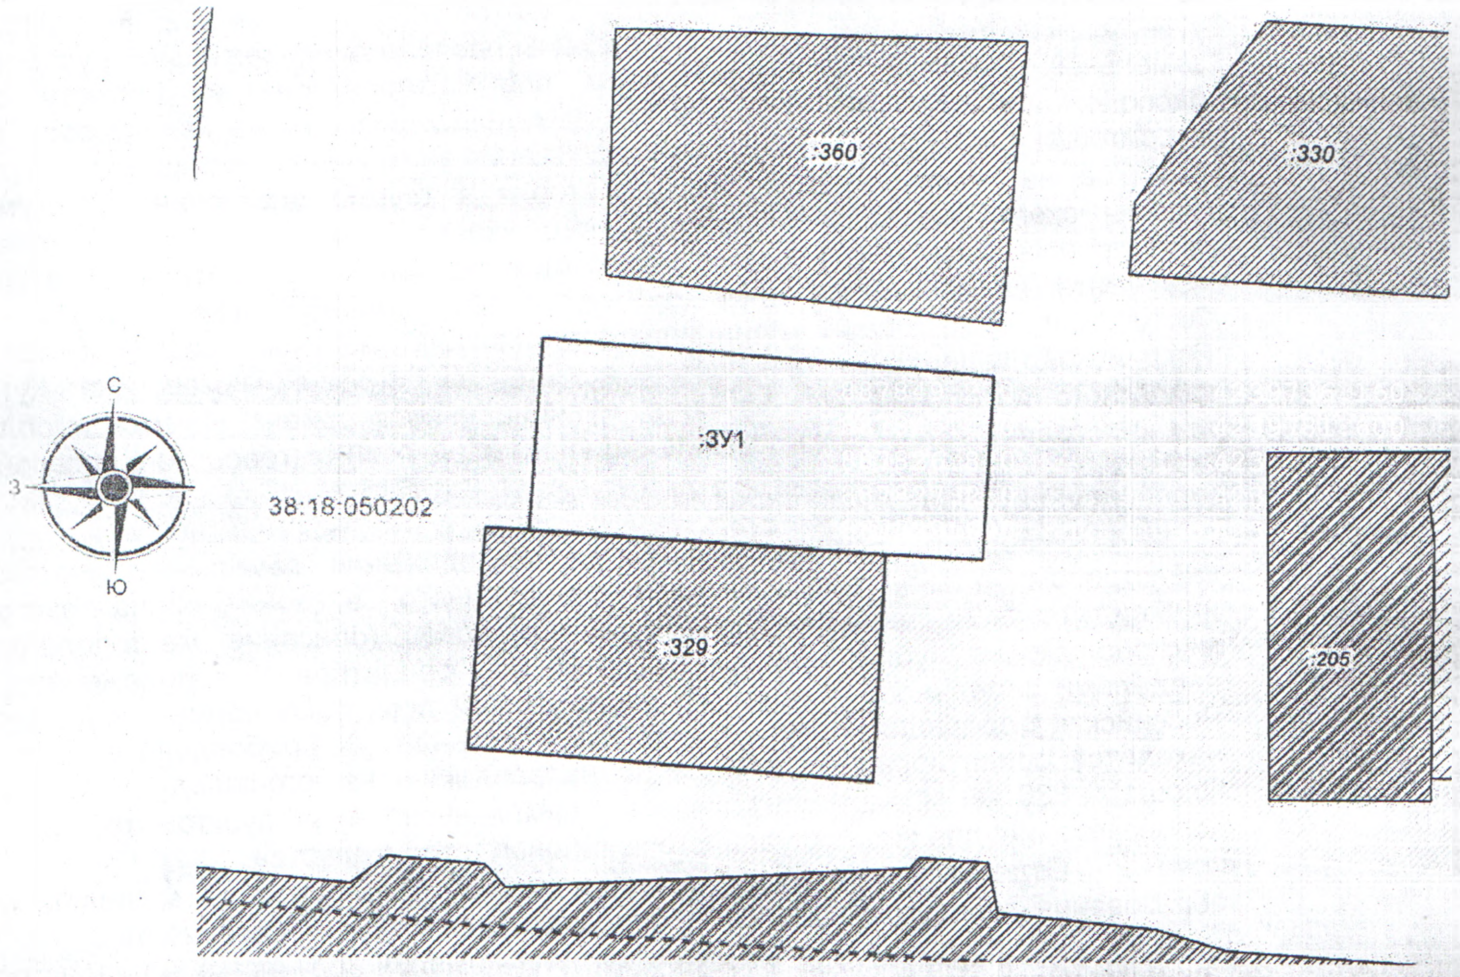

Масштаб 1:500

Система координат: МСК 38, зона 4
Условные обозначения:
_____ - утверждаемая граница земельного участка
_____ - земельный участок, внесенный в ГКН по материалам межевания
---------- - граница кадастрового квартала
38:18:040202 - кадастровый номер квартала
:1506 - кадастровый номер земельного участка