
Утверждена
Постановлением администрации
Усть-Кутского муниципального образования
(городского поселения)
от 29.07. 2025г. № 1959-п

Схема расположения земельного участка на кадастровом плане территории

Условный номер земельного участка: :ЗУ1		
Площадь земельного участка 1500 м²		
Обозначение характерных точек границ	Координаты, м	
	X	Y
1	2	3
1	887705.38	4239947.83
2	887747.41	4239952.86
3	887750.85	4239916.73
4	887710.94	4239911.84
1	887705.38	4239947.83

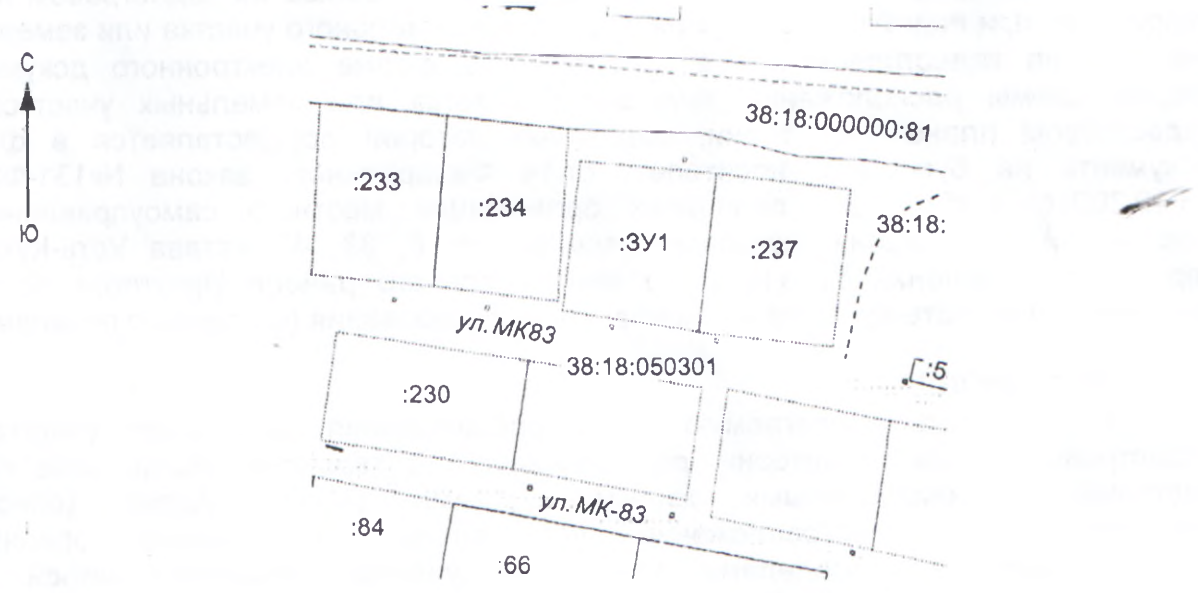

Масштаб 1:2000

Система координат: МСК 38, зона 4.
Условные обозначения:
\- граница образуемого земельного участка
____ - граница уточненных земельных участков
38:18:050301 - КН кадастрового квартала
:237 - КН учтенных земельных участков