
Утверждена
Постановлением администрации
Усть-Кутского муниципального
образования(городского поселения)
от 11.06 2026г. № 1220-п

Схема расположения земельного участка на кадастровом плане территории

Условный номер земельного участка:ЗУ1		
Площадь земельного участка 880 м²		
Обозначение характерных точек границ	Координаты, м	
	X	Y
1	**2**	**3**
1	882893.98	4228485.18
2	882874.18	4228497.74
3	882858.88	4228471.30
4	882854.17	4228463.02
5	882863.68	4228457.23
6	882864.01	4228457.87
7	882867.65	4228455.71
8	882867.69	4228455.69
9	882871.13	4228461.64
10	882878.73	4228457.37
1	882893.98	4228485.18

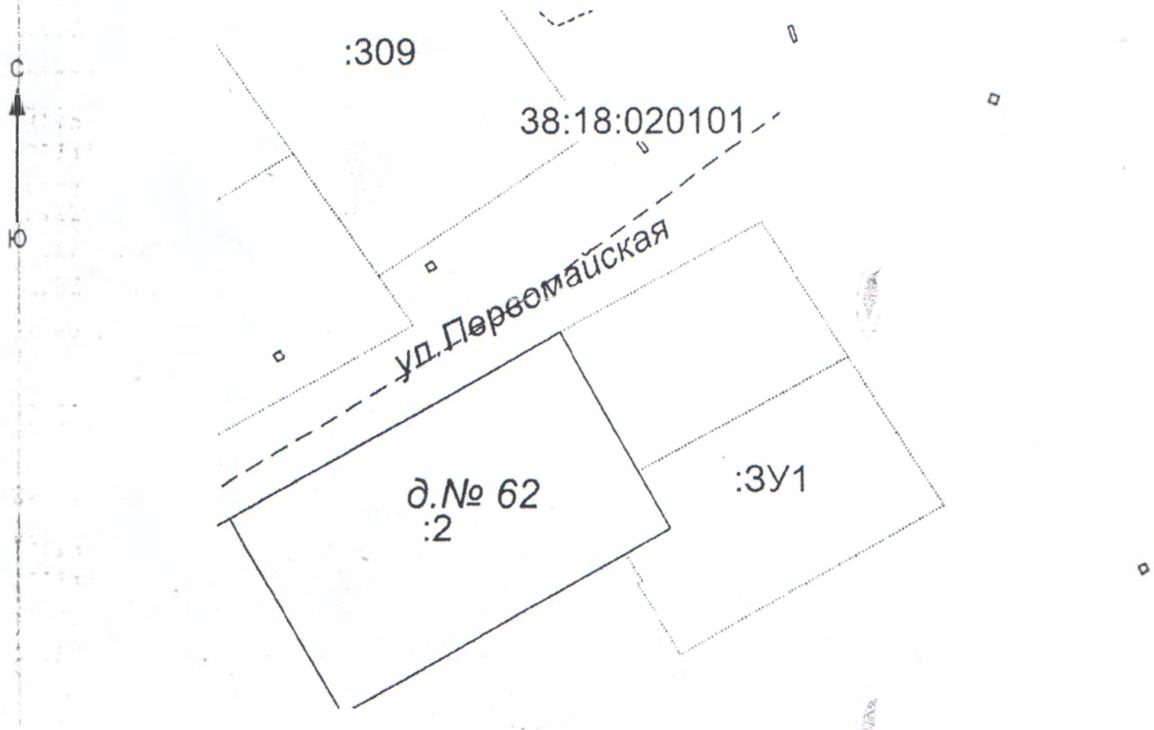

Масштаб 1:1000

Система координат: МСК 38, зона 4.
Условные обозначения:
- граница образуемого земельного участка
—— - граница уточненных земельных участков
38:18:020101- КН кадастрового квартала
:309 - КН учтенных земельных участков