
СХЕМА РАСПОЛОЖЕНИЯ ГРАНИЦ ПУБЛИЧНОГО СЕРВИТУТА

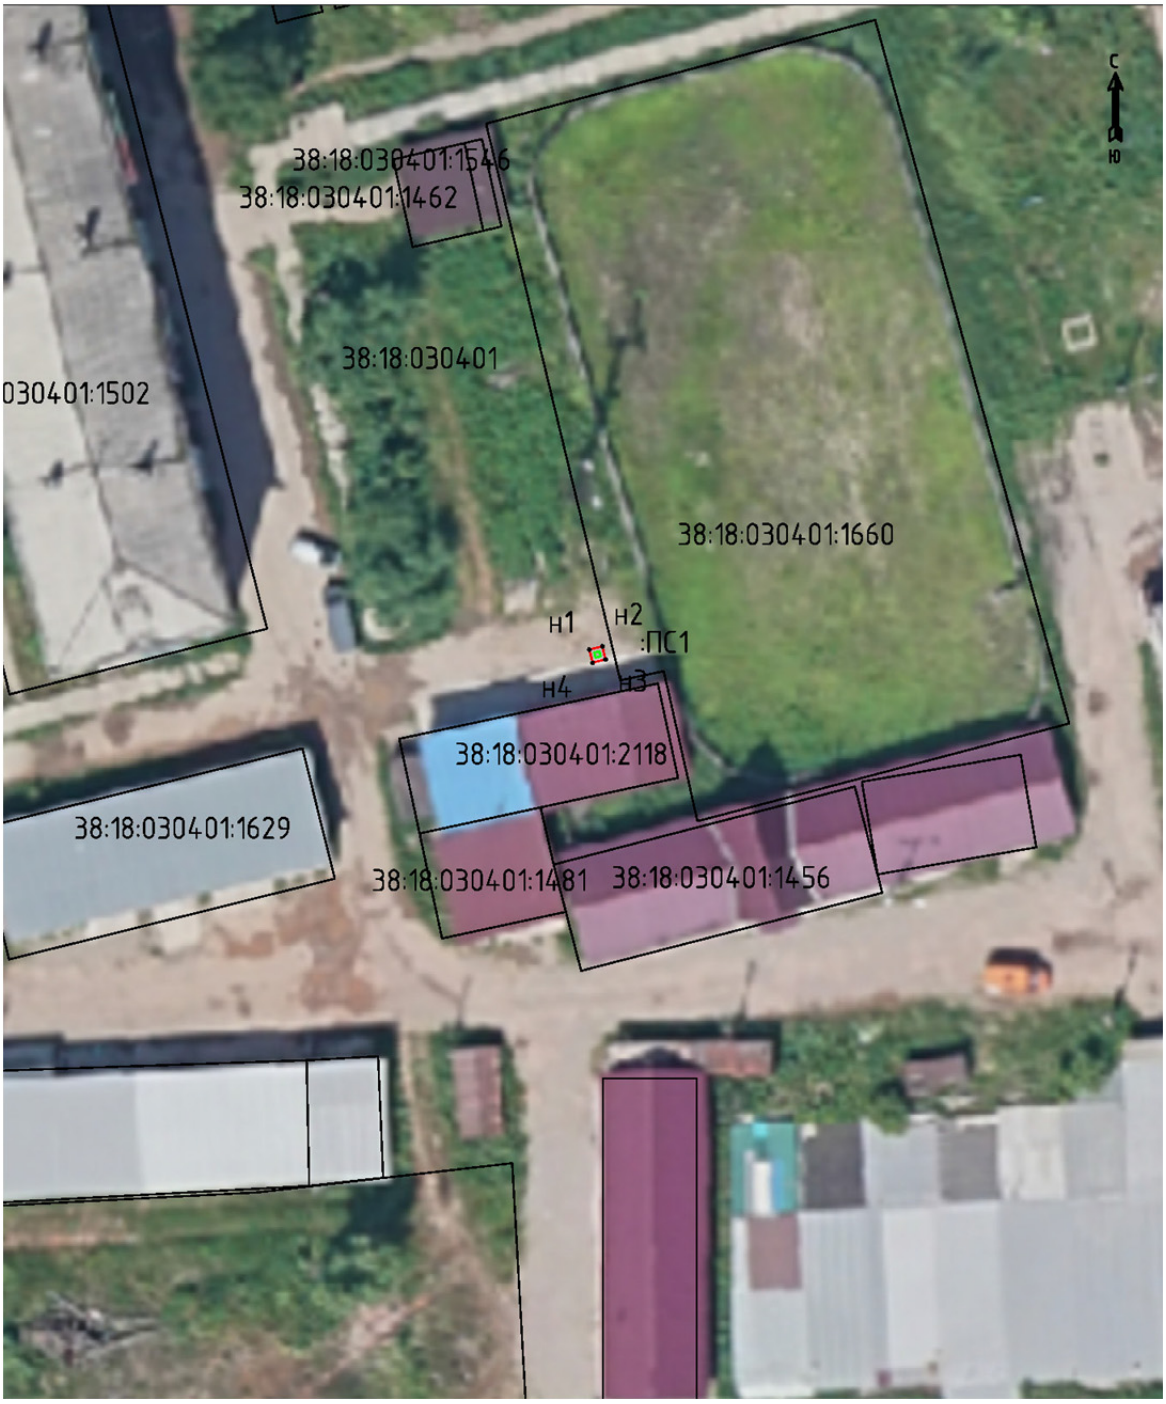

Масштаб 1:500

Условные обозначения:

:ПС1 - обозначение образуемого публичного сервитута

- проектные границы публичного сервитута

- планируемое размещение сооружения, объект электросетевого хозяйства

- существующая часть границы, имеющаяся в ЕГРН, сведения о которой достаточны для определения ее местоположения

● н1 - обозначение характерной точки образуемой границы публичного сервитута