Схема расположения границ
Публичный сервитут для эксплуатации объекта электросетевого хозяйства "Электросетевой комплекс Усть-Кут-1"



Используемые условные знаки и обозначения:

- 1 — номер и обозначение характерной точки границы публичного сервитута
- граница публичного сервитута
- ось объекта электроэнергетики
- 38:07:010310 — граница и номер кадастрового квартала
- :01 — граница и кадастровый номер земельного участка, сведения о котором внесены в ЕГРН
- :02 — граница и кадастровый номер объекта капитального строительства, сведения о котором внесены в ЕГРН
- граница и номер административно-территориальных образований, сведения о которых внесены в ЕГРН
- 38:07-4.115 — обозначение и номер выноски

Масштаб 1:100 000

Раздел 4

Схема расположения границ

Публичный сервитут для эксплуатации объекта электросетевого хозяйства "Электросетевой комплекс Усть-Кут-1"

Выноска 1



Используемые условные знаки и обозначения представлены на обзорном листе

Масштаб 1:2000

Раздел 4

Схема расположения границ

Публичный сервитут для эксплуатации объекта электросетевого хозяйства "Электросетевой комплекс Усть-Кут-1"



Используемые условные знаки и обозначения представлены на обзорном листе

Масштаб 1:2000

Раздел 4

Схема расположения границ

Публичный сервитут для эксплуатации объекта электросетевого хозяйства "Электросетевой комплекс Усть-Кут-1"




Используемые условные знаки и обозначения представлены на обзорном листе

Масштаб 1:2000

Раздел 4

Схема расположения границ

Публичный сервитут для эксплуатации объекта электросетевого хозяйства "Электросетевой комплекс Усть-Кут-1"

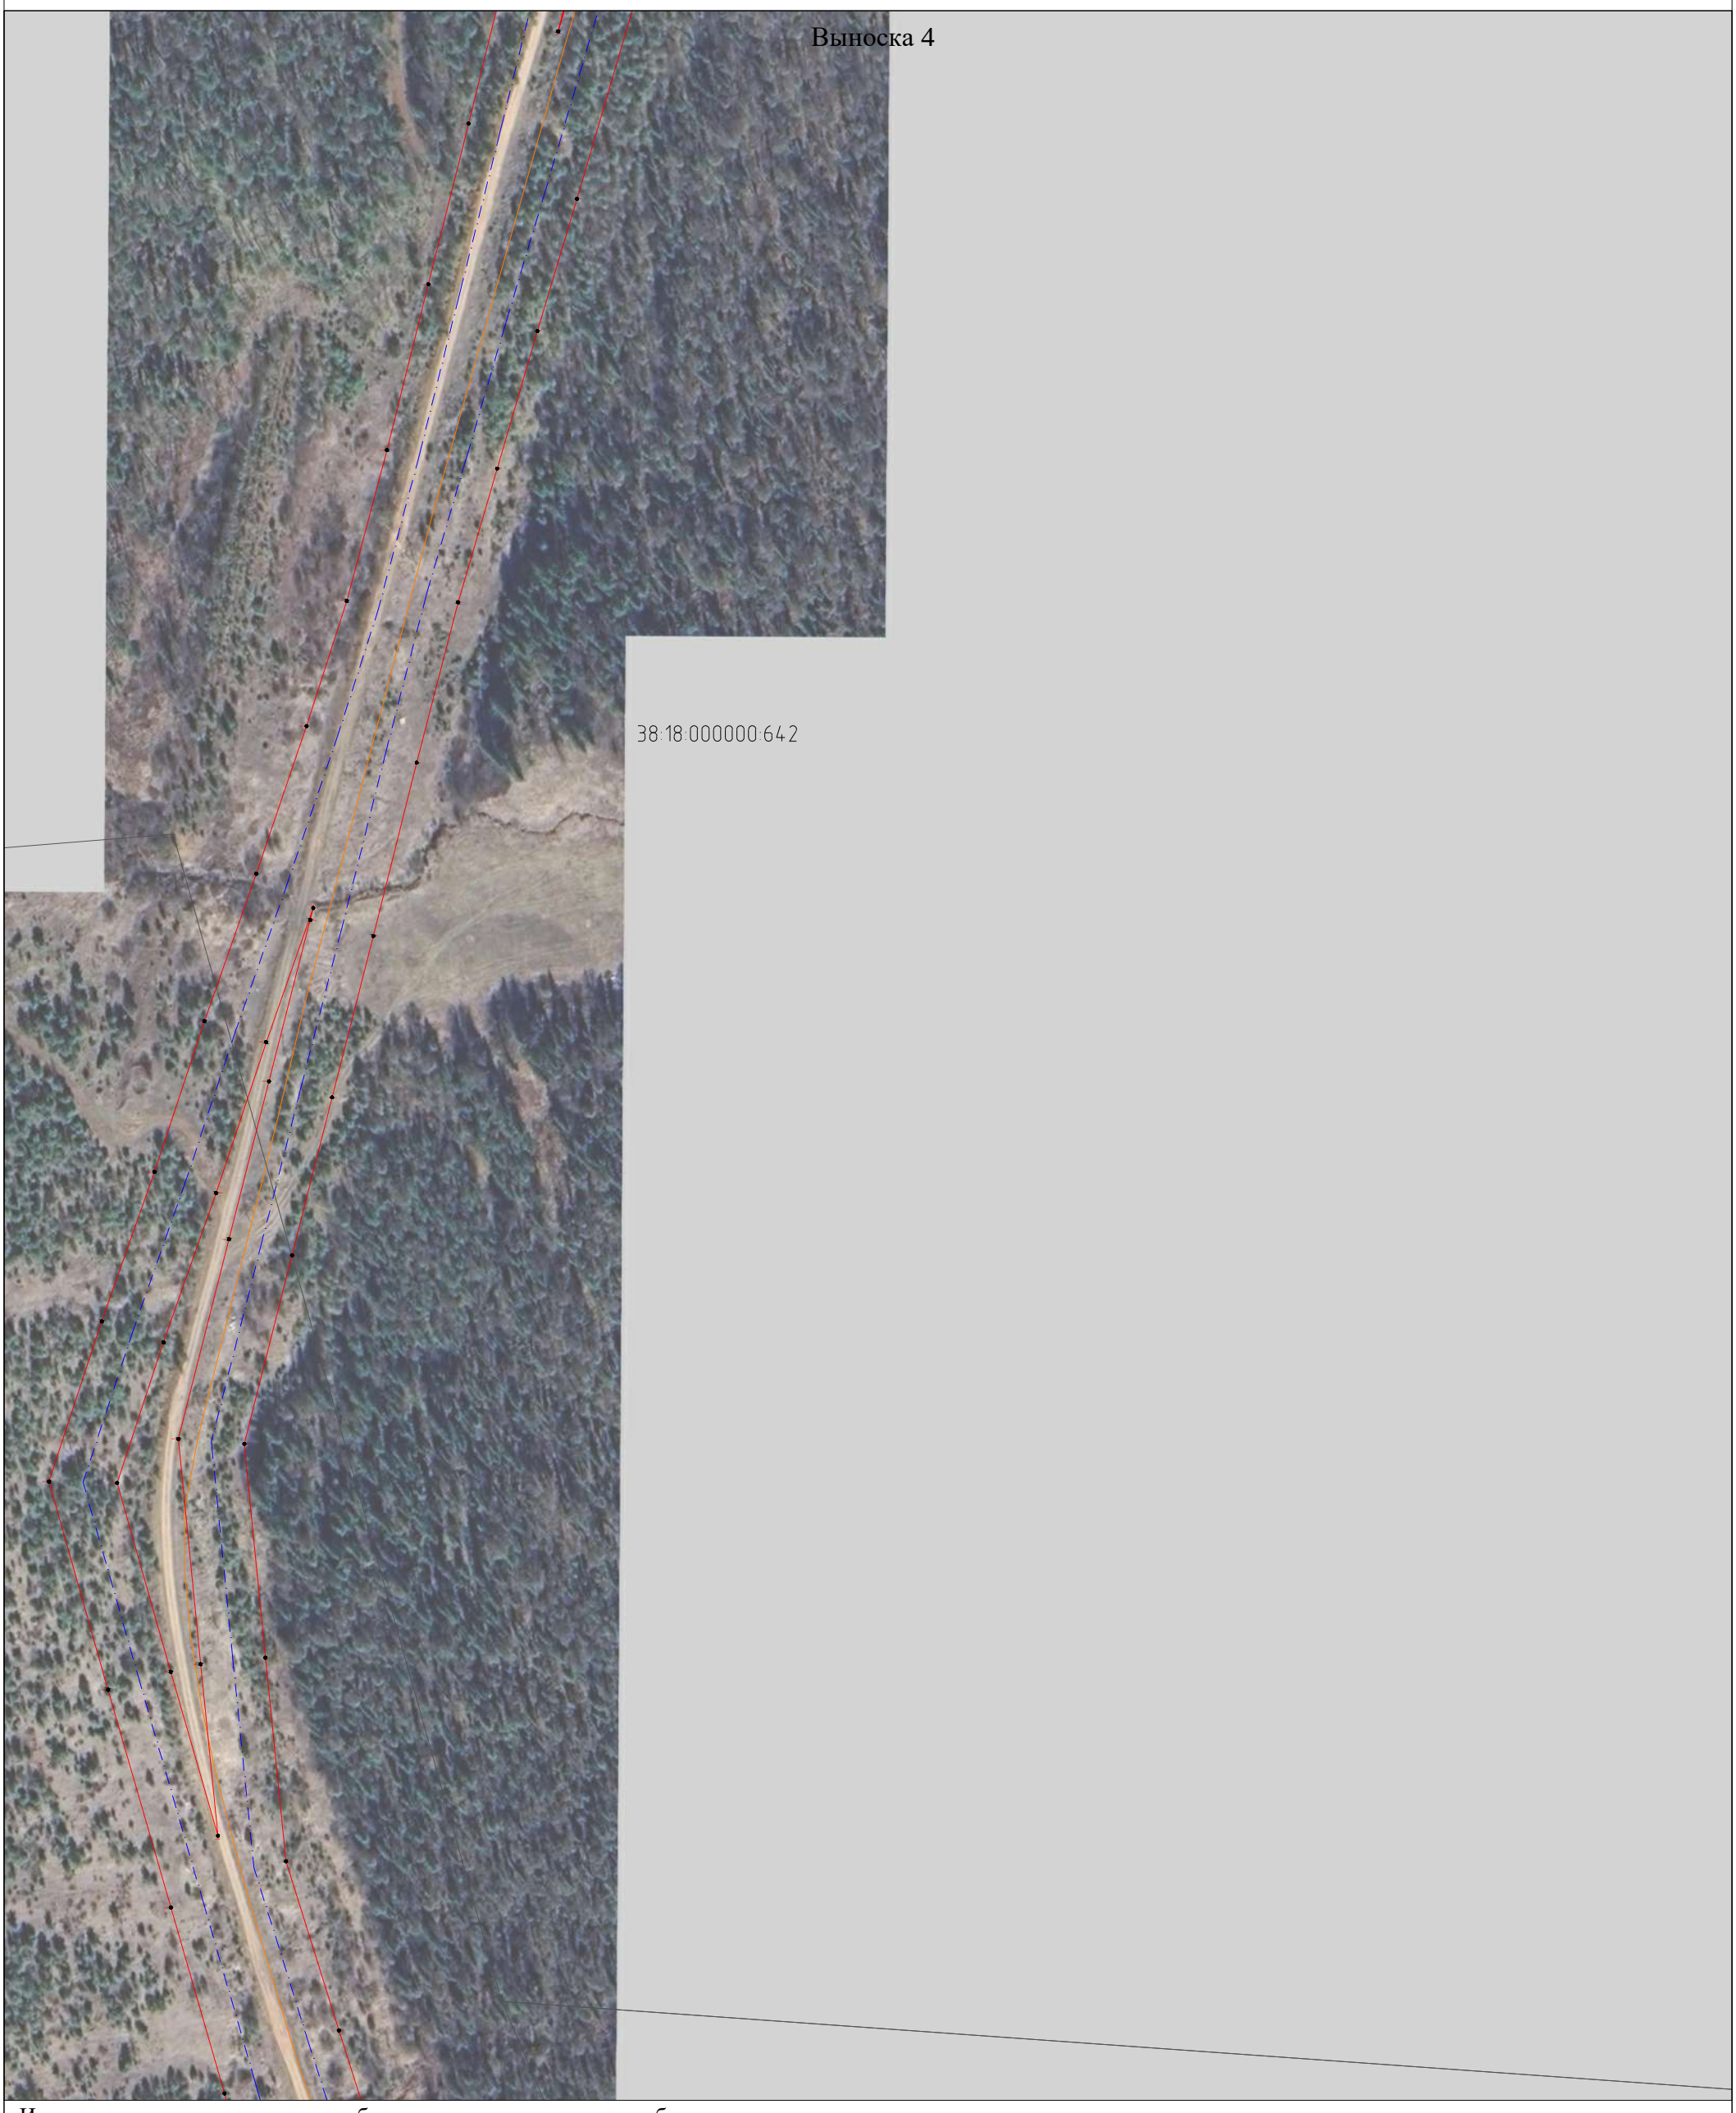

Используемые условные знаки и обозначения представлены на обзорном листе

Масштаб 1:2000

Раздел 4

Схема расположения границ

Публичный сервитут для эксплуатации объекта электросетевого хозяйства "Электросетевой комплекс Усть-Кут-1"



Используемые условные знаки и обозначения представлены на обзорном листе

Масштаб 1:2000

Раздел 4

Схема расположения границ

Публичный сервитут для эксплуатации объекта электросетевого хозяйства "Электросетевой комплекс Усть-Кут-1"



Используемые условные знаки и обозначения представлены на обзорном листе

Масштаб 1:2000

Раздел 4

Схема расположения границ

Публичный сервитут для эксплуатации объекта электросетевого хозяйства "Электросетевой комплекс Усть-Кут-1"



Используемые условные знаки и обозначения представлены на обзорном листе

Масштаб 1:2000

Раздел 4

Схема расположения границ

Публичный сервитут для эксплуатации объекта электросетевого хозяйства "Электросетевой комплекс Усть-Кут-1"




Используемые условные знаки и обозначения представлены на обзорном листе

Масштаб 1:2000

Раздел 4

Схема расположения границ

Публичный сервитут для эксплуатации объекта электросетевого хозяйства "Электросетевой комплекс Усть-Кут-1"

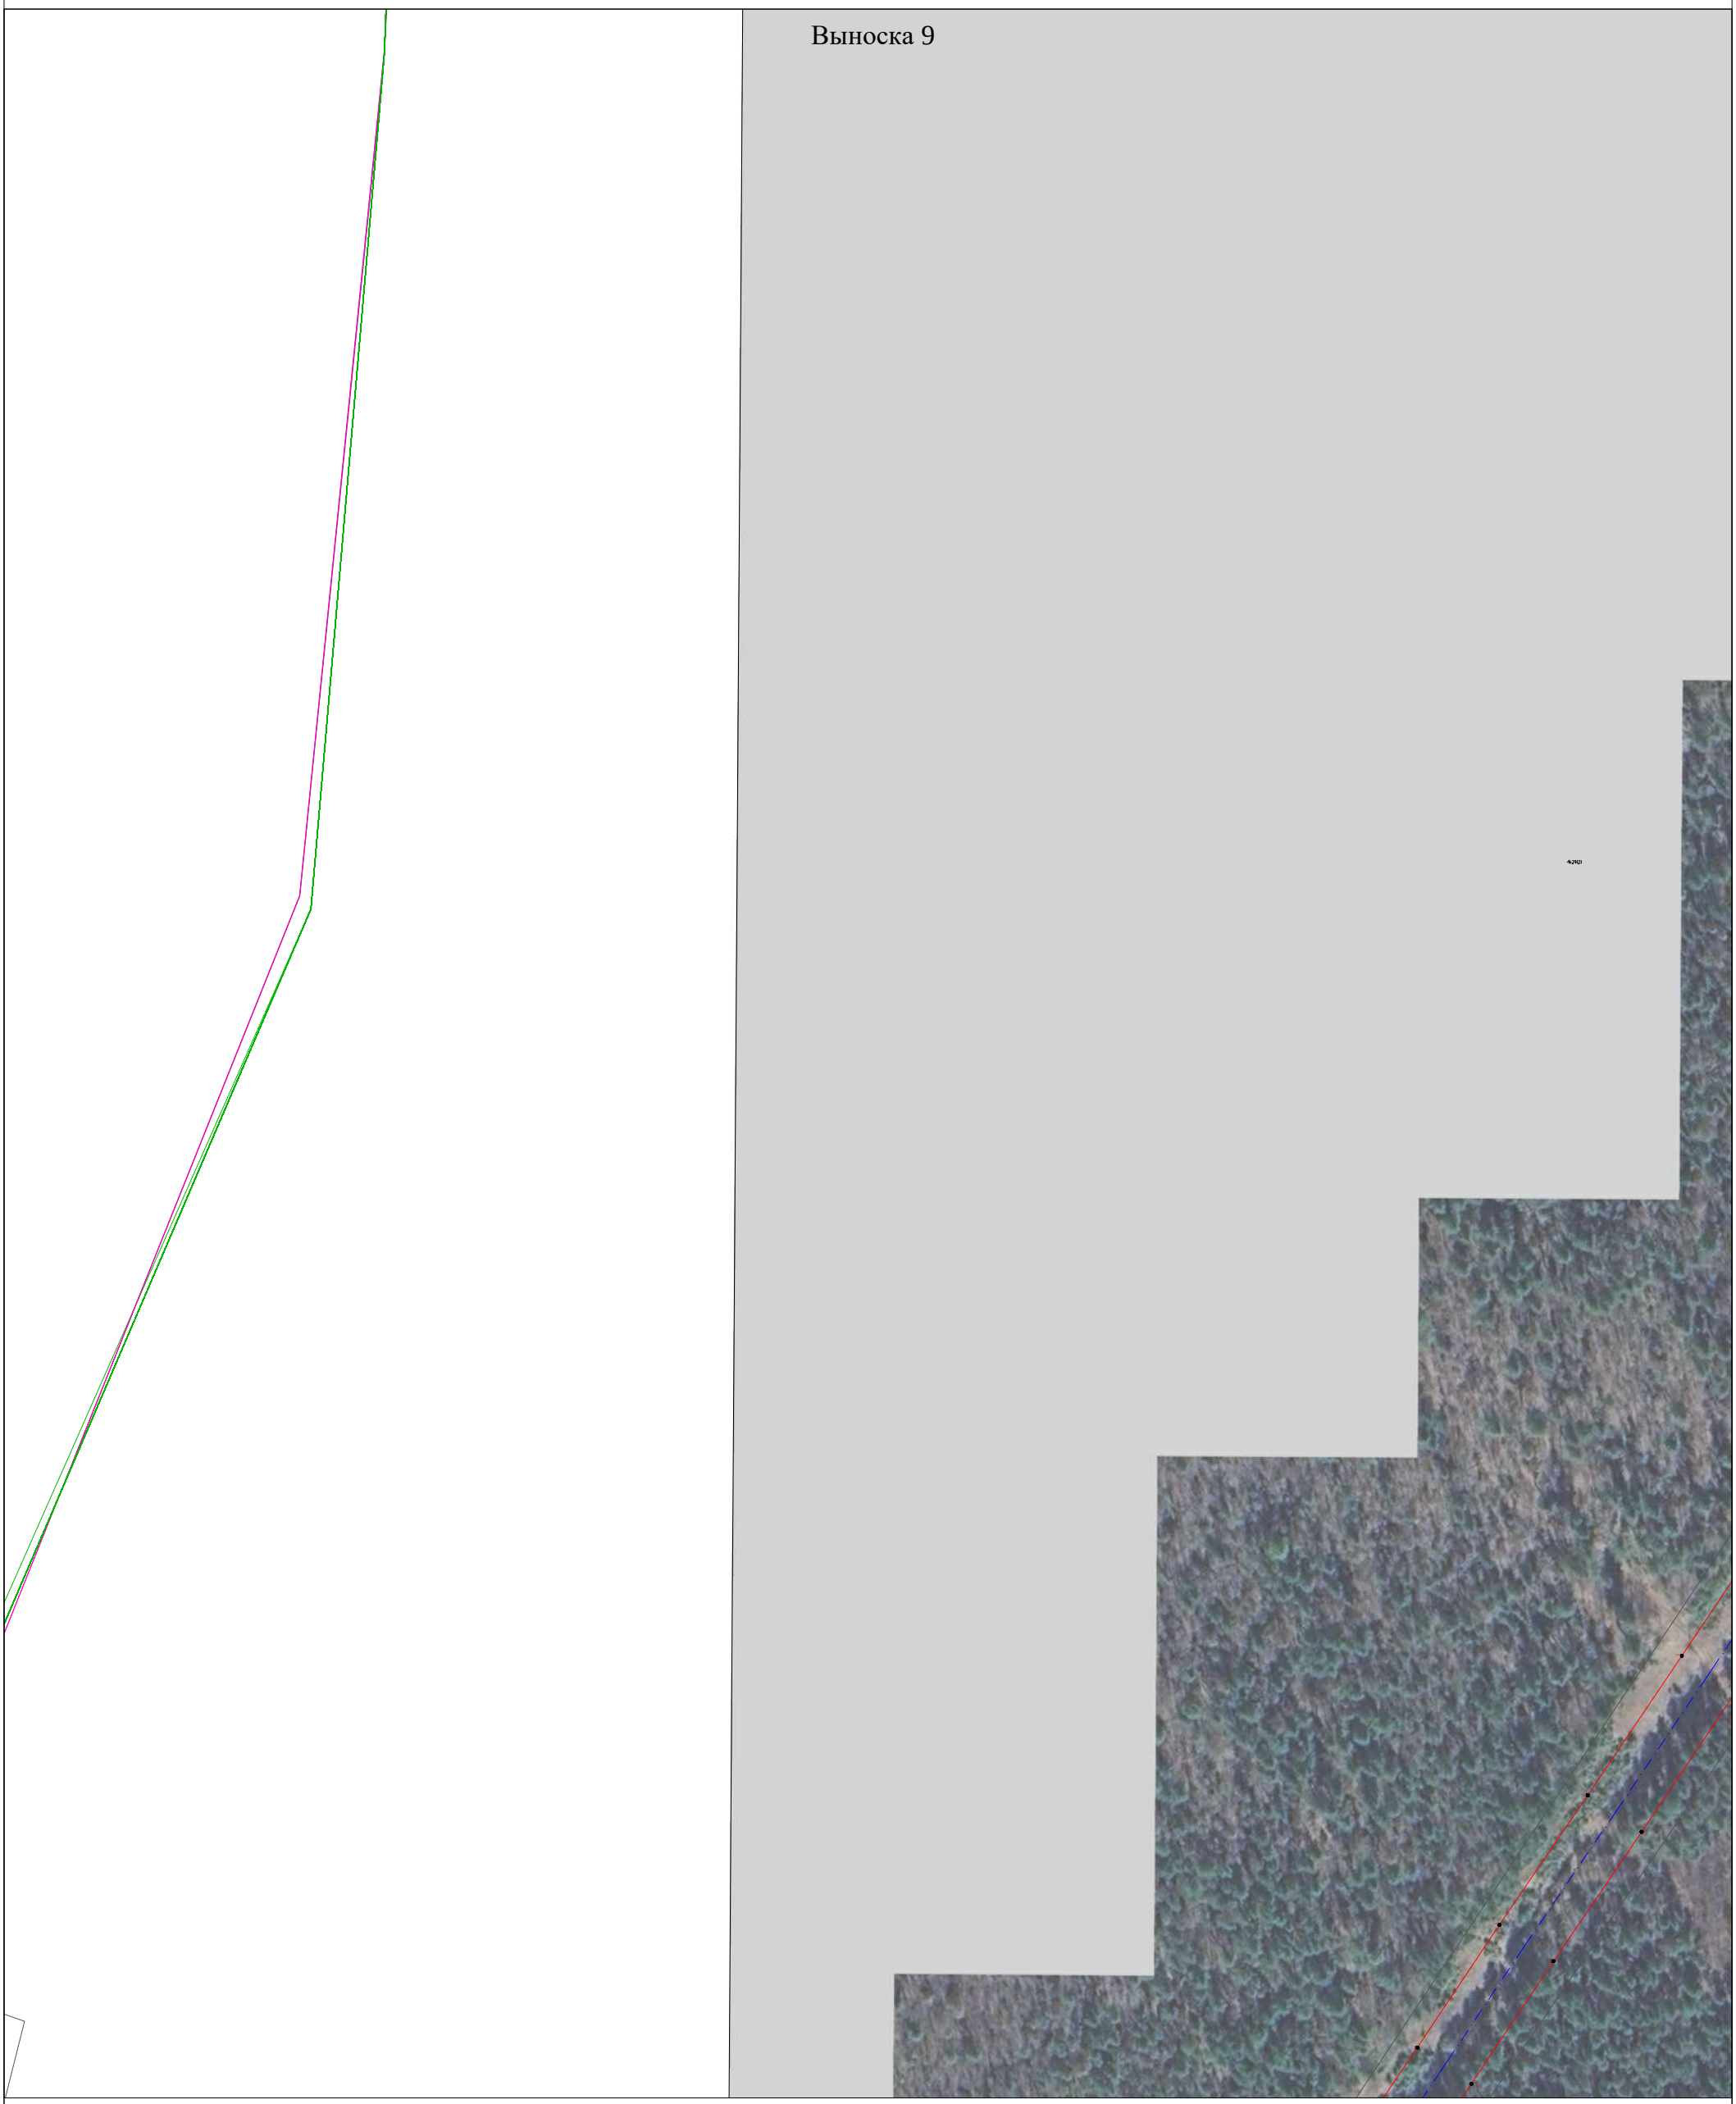


Используемые условные знаки и обозначения представлены на обзорном листе

Масштаб 1:2000

Раздел 4

Схема расположения границ

Публичный сервитут для эксплуатации объекта электросетевого хозяйства "Электросетевой комплекс Усть-Кут-1"

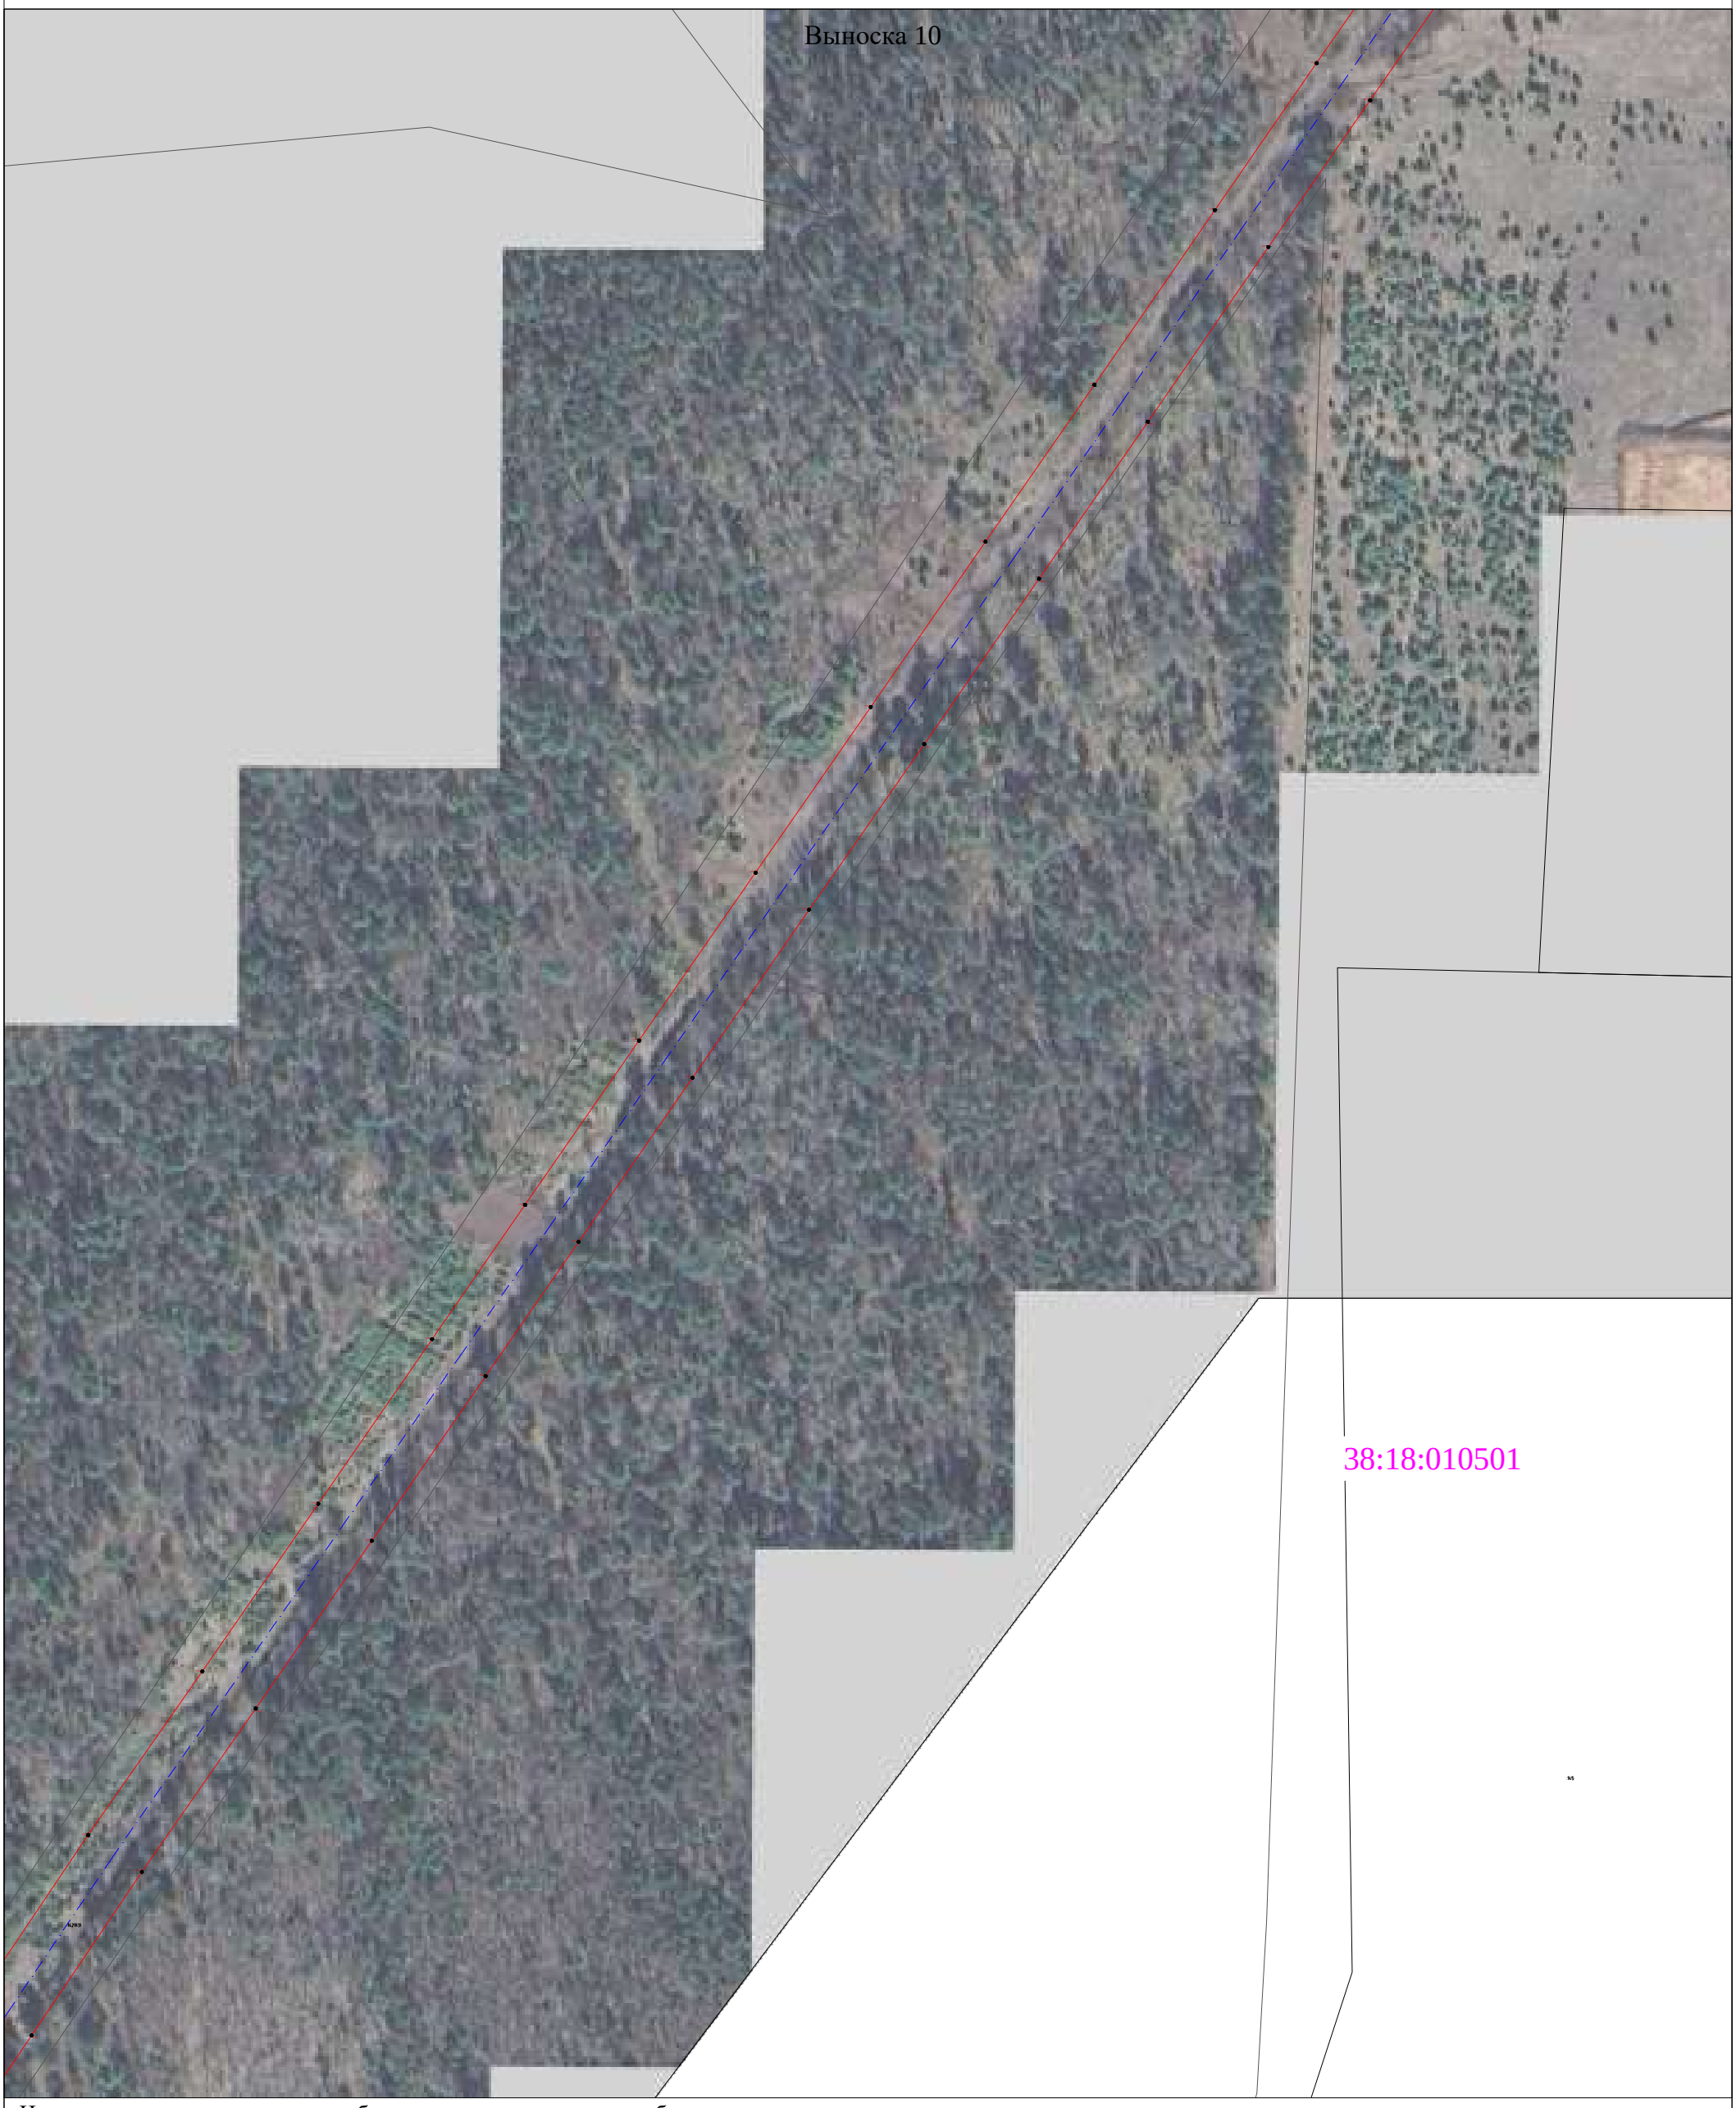

Используемые условные знаки и обозначения представлены на обзорном листе

Масштаб 1:2000

Раздел 4


Схема расположения границ

Публичный сервитут для эксплуатации объекта электросетевого хозяйства "Электросетевой комплекс Усть-Кут-1"



Используемые условные знаки и обозначения представлены на обзорном листе

Масштаб 1:2000

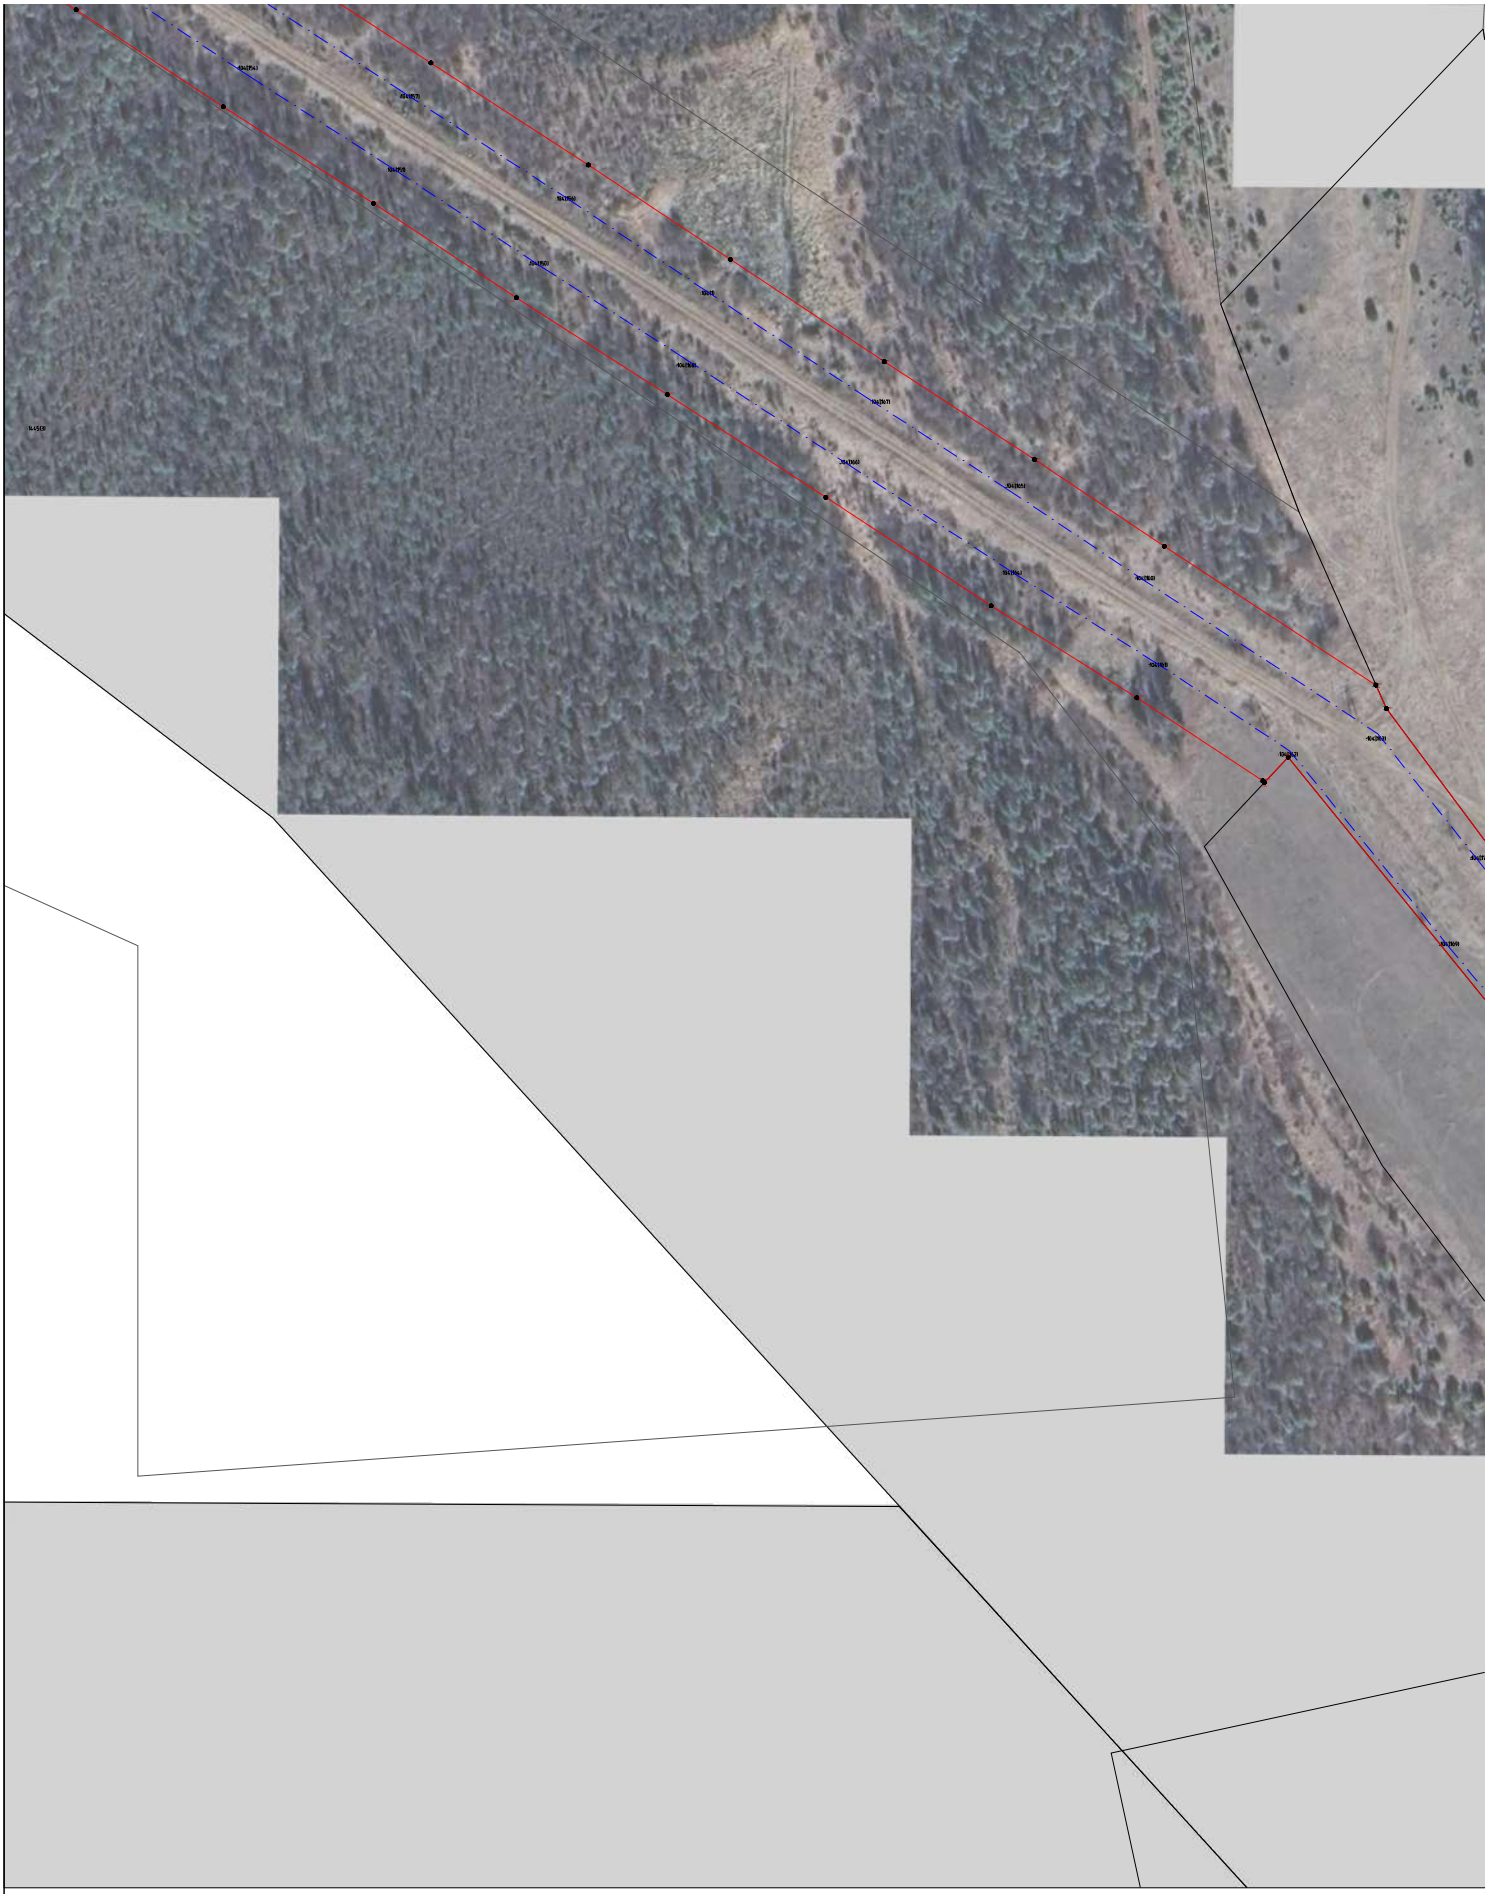


Используемые условные знаки и обозначения представлены на обзорном листе

Раздел 4

Схема расположения границ

Публичный сервитут для эксплуатации объекта электросетевого хозяйства "Электросетевой комплекс Усть-Кут-1"

Выноска 13

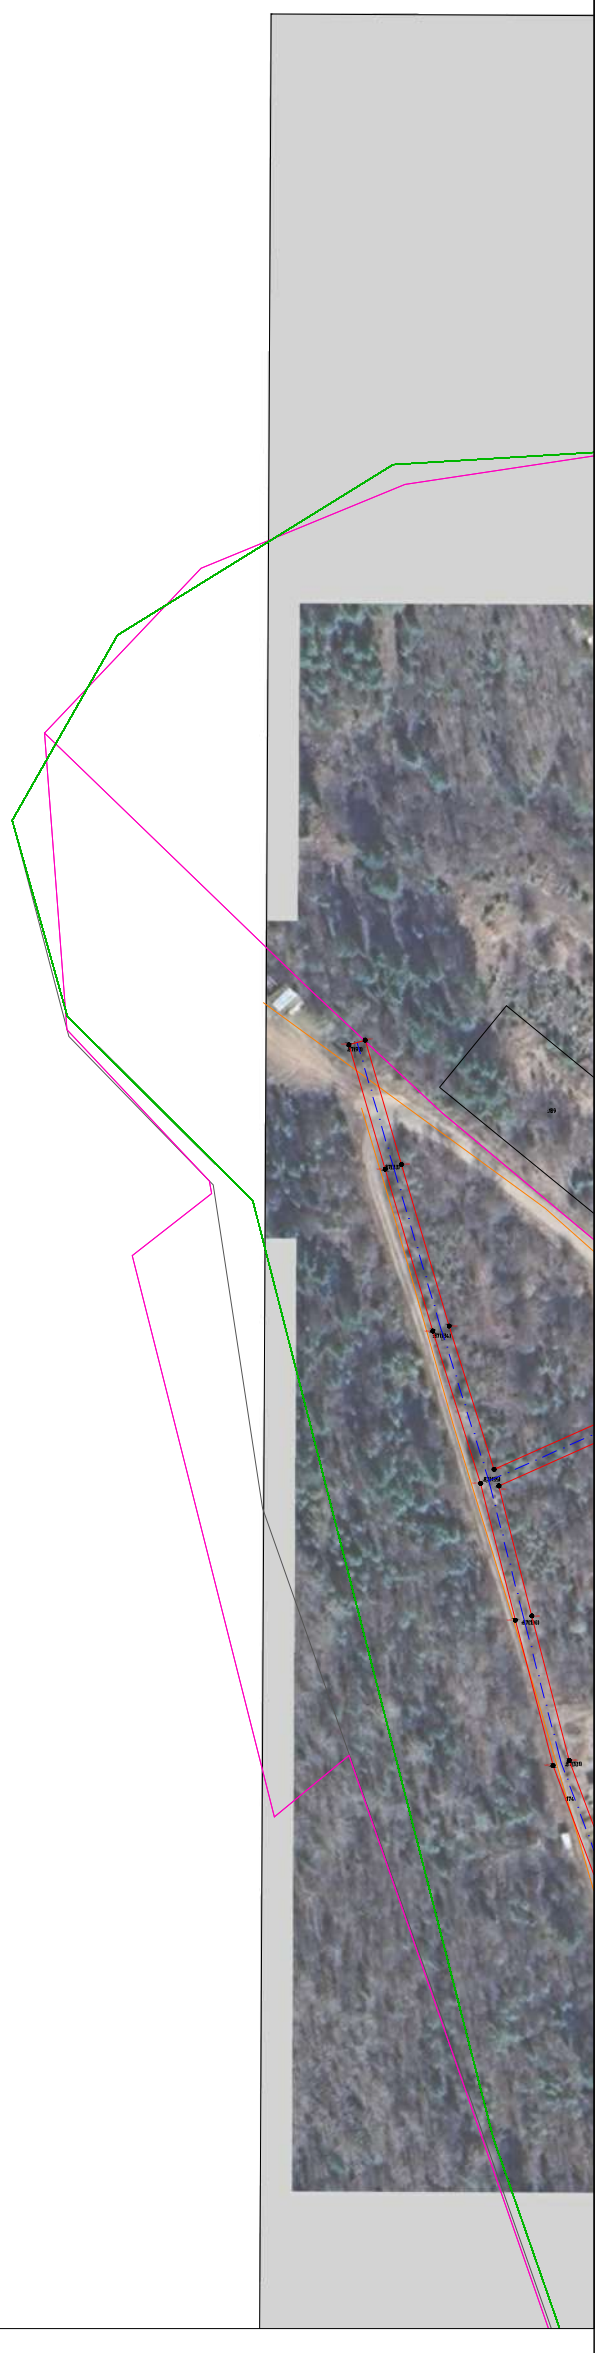

Используемые условные знаки и обозначения представлены на обзорном листе

Масштаб 1:2000

Раздел 4

Схема расположения границ

Публичный сервитут для эксплуатации объекта электросетевого хозяйства "Электросетевой комплекс Усть-Кут-1"

Выноска 14




Используемые условные знаки и обозначения представлены на обзорном листе

Масштаб 1:2000

Раздел 4

Схема расположения границ

Публичный сервитут для эксплуатации объекта электросетевого хозяйства "Электросетевой комплекс Усть-Кут-1"

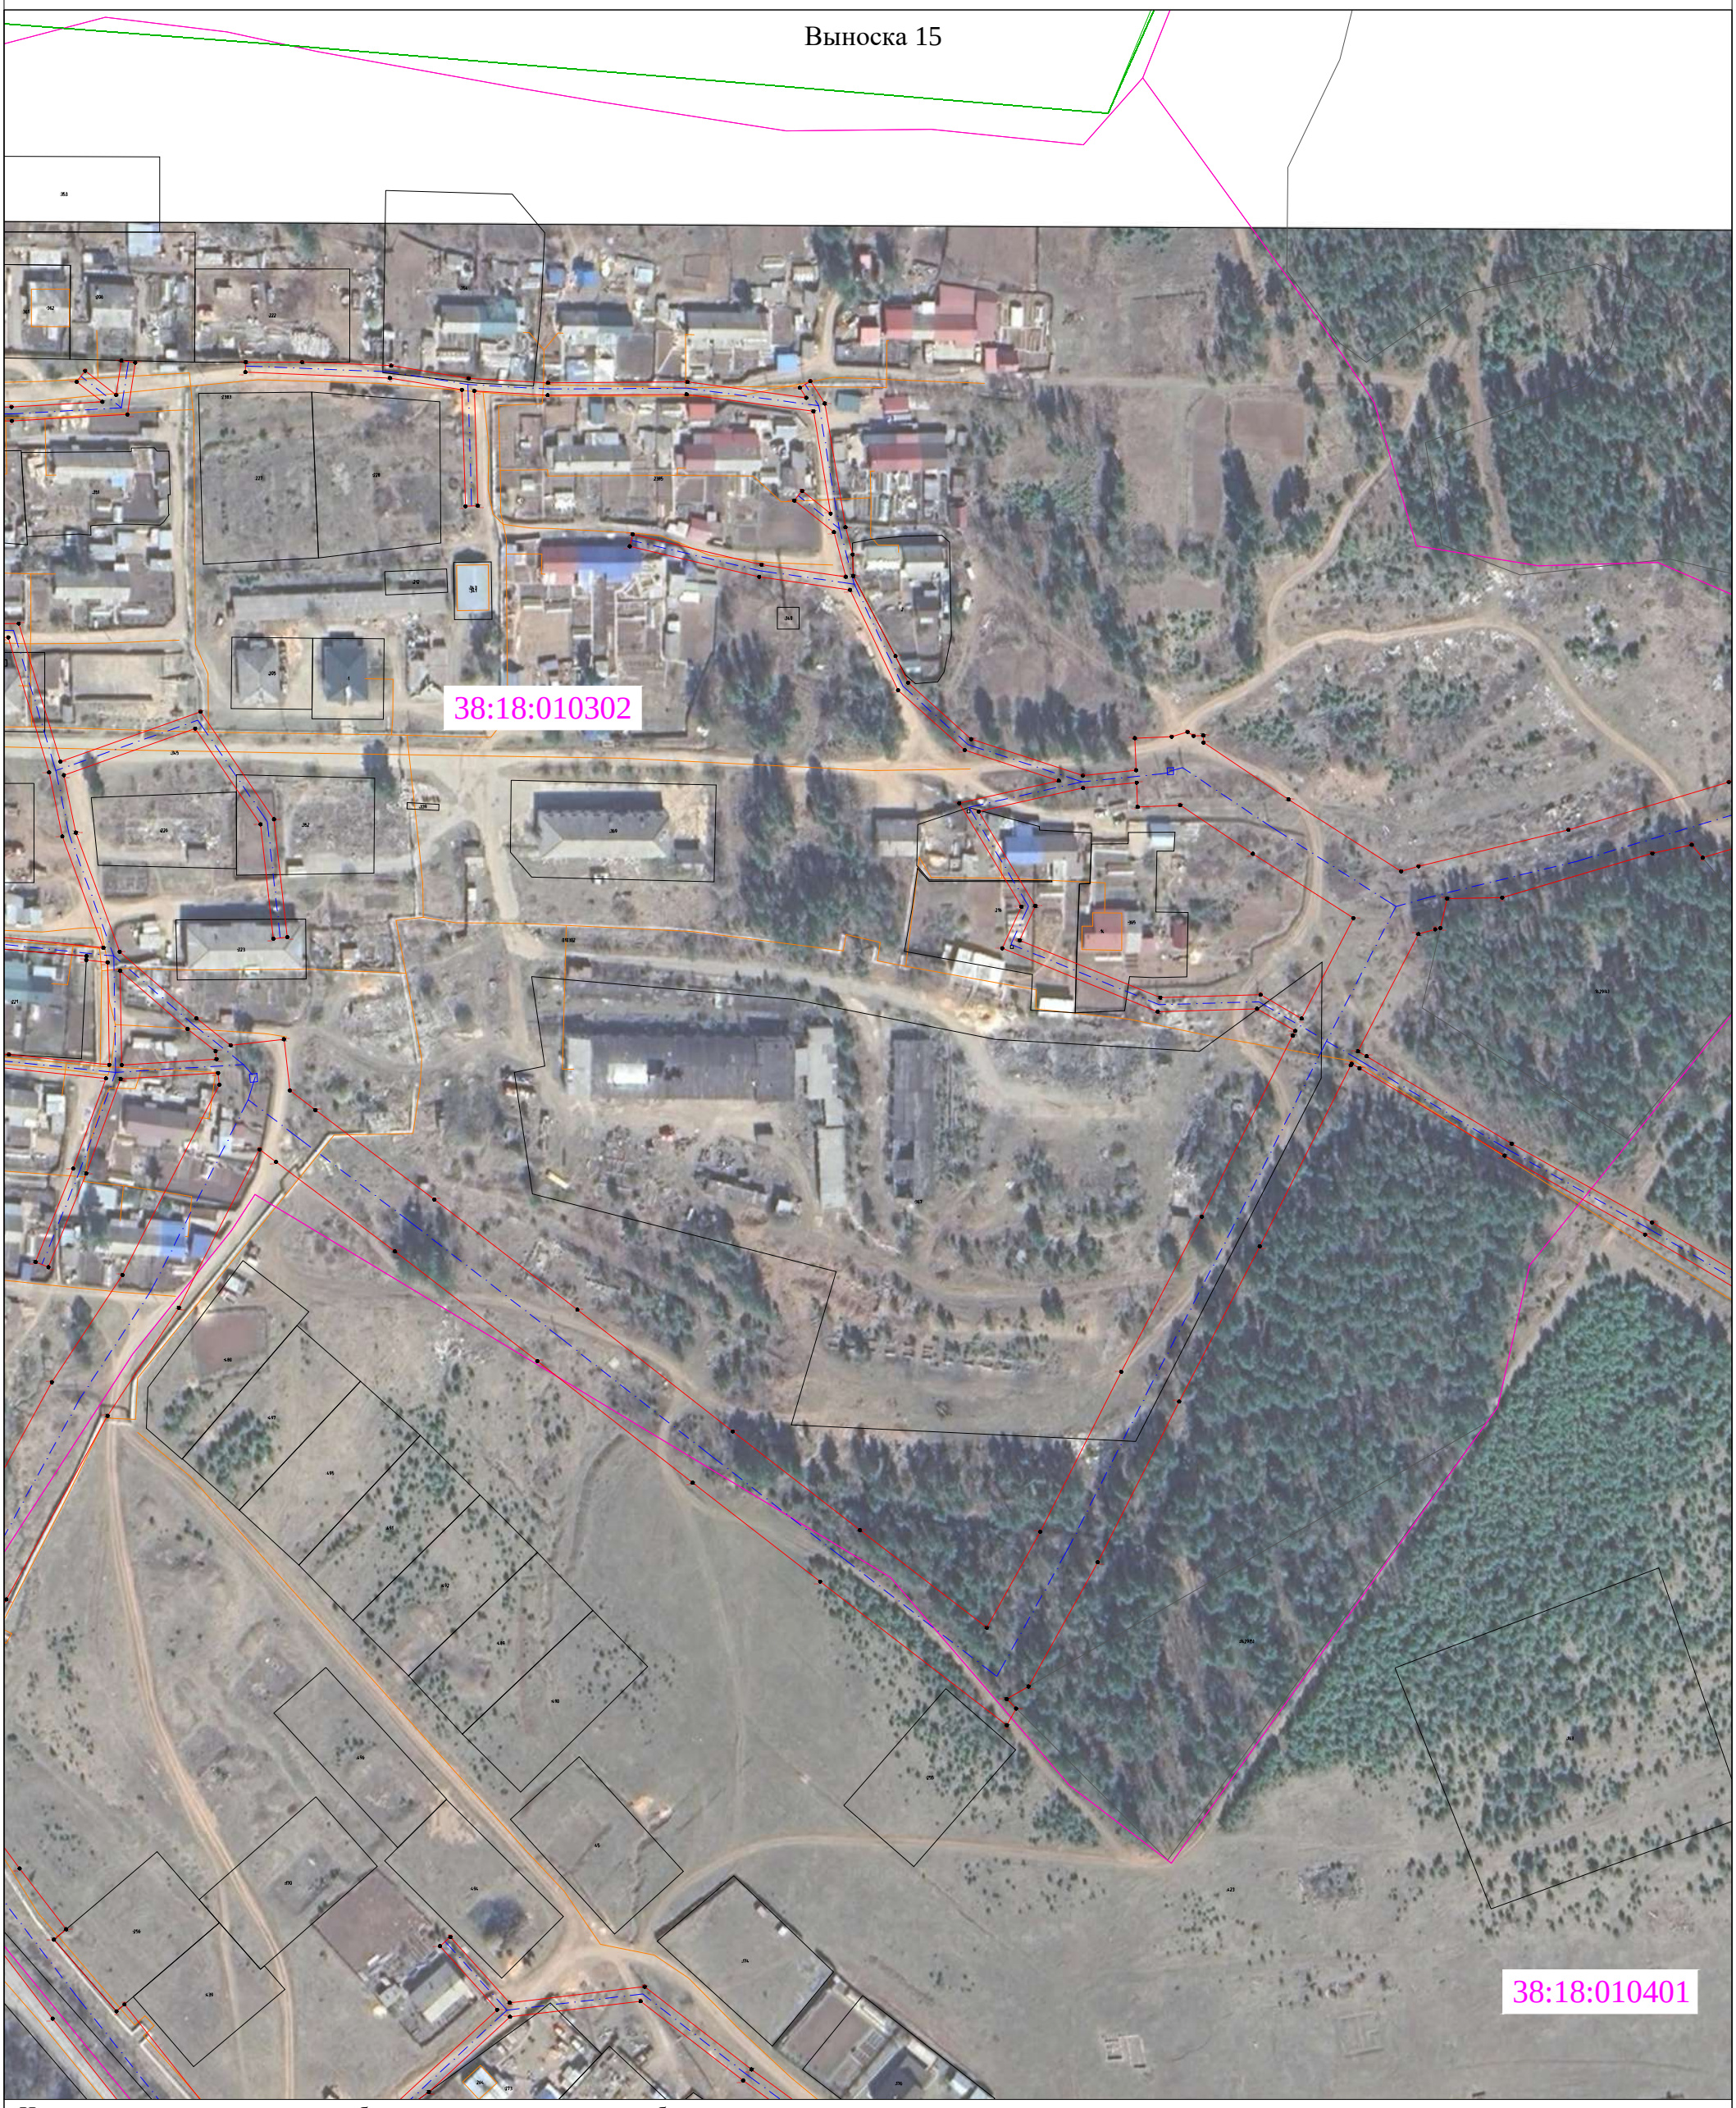


Используемые условные знаки и обозначения представлены на обзорном листе

Масштаб 1:2000

Раздел 4

Схема расположения границ

Публичный сервитут для эксплуатации объекта электросетевого хозяйства "Электросетевой комплекс Усть-Кут-1"

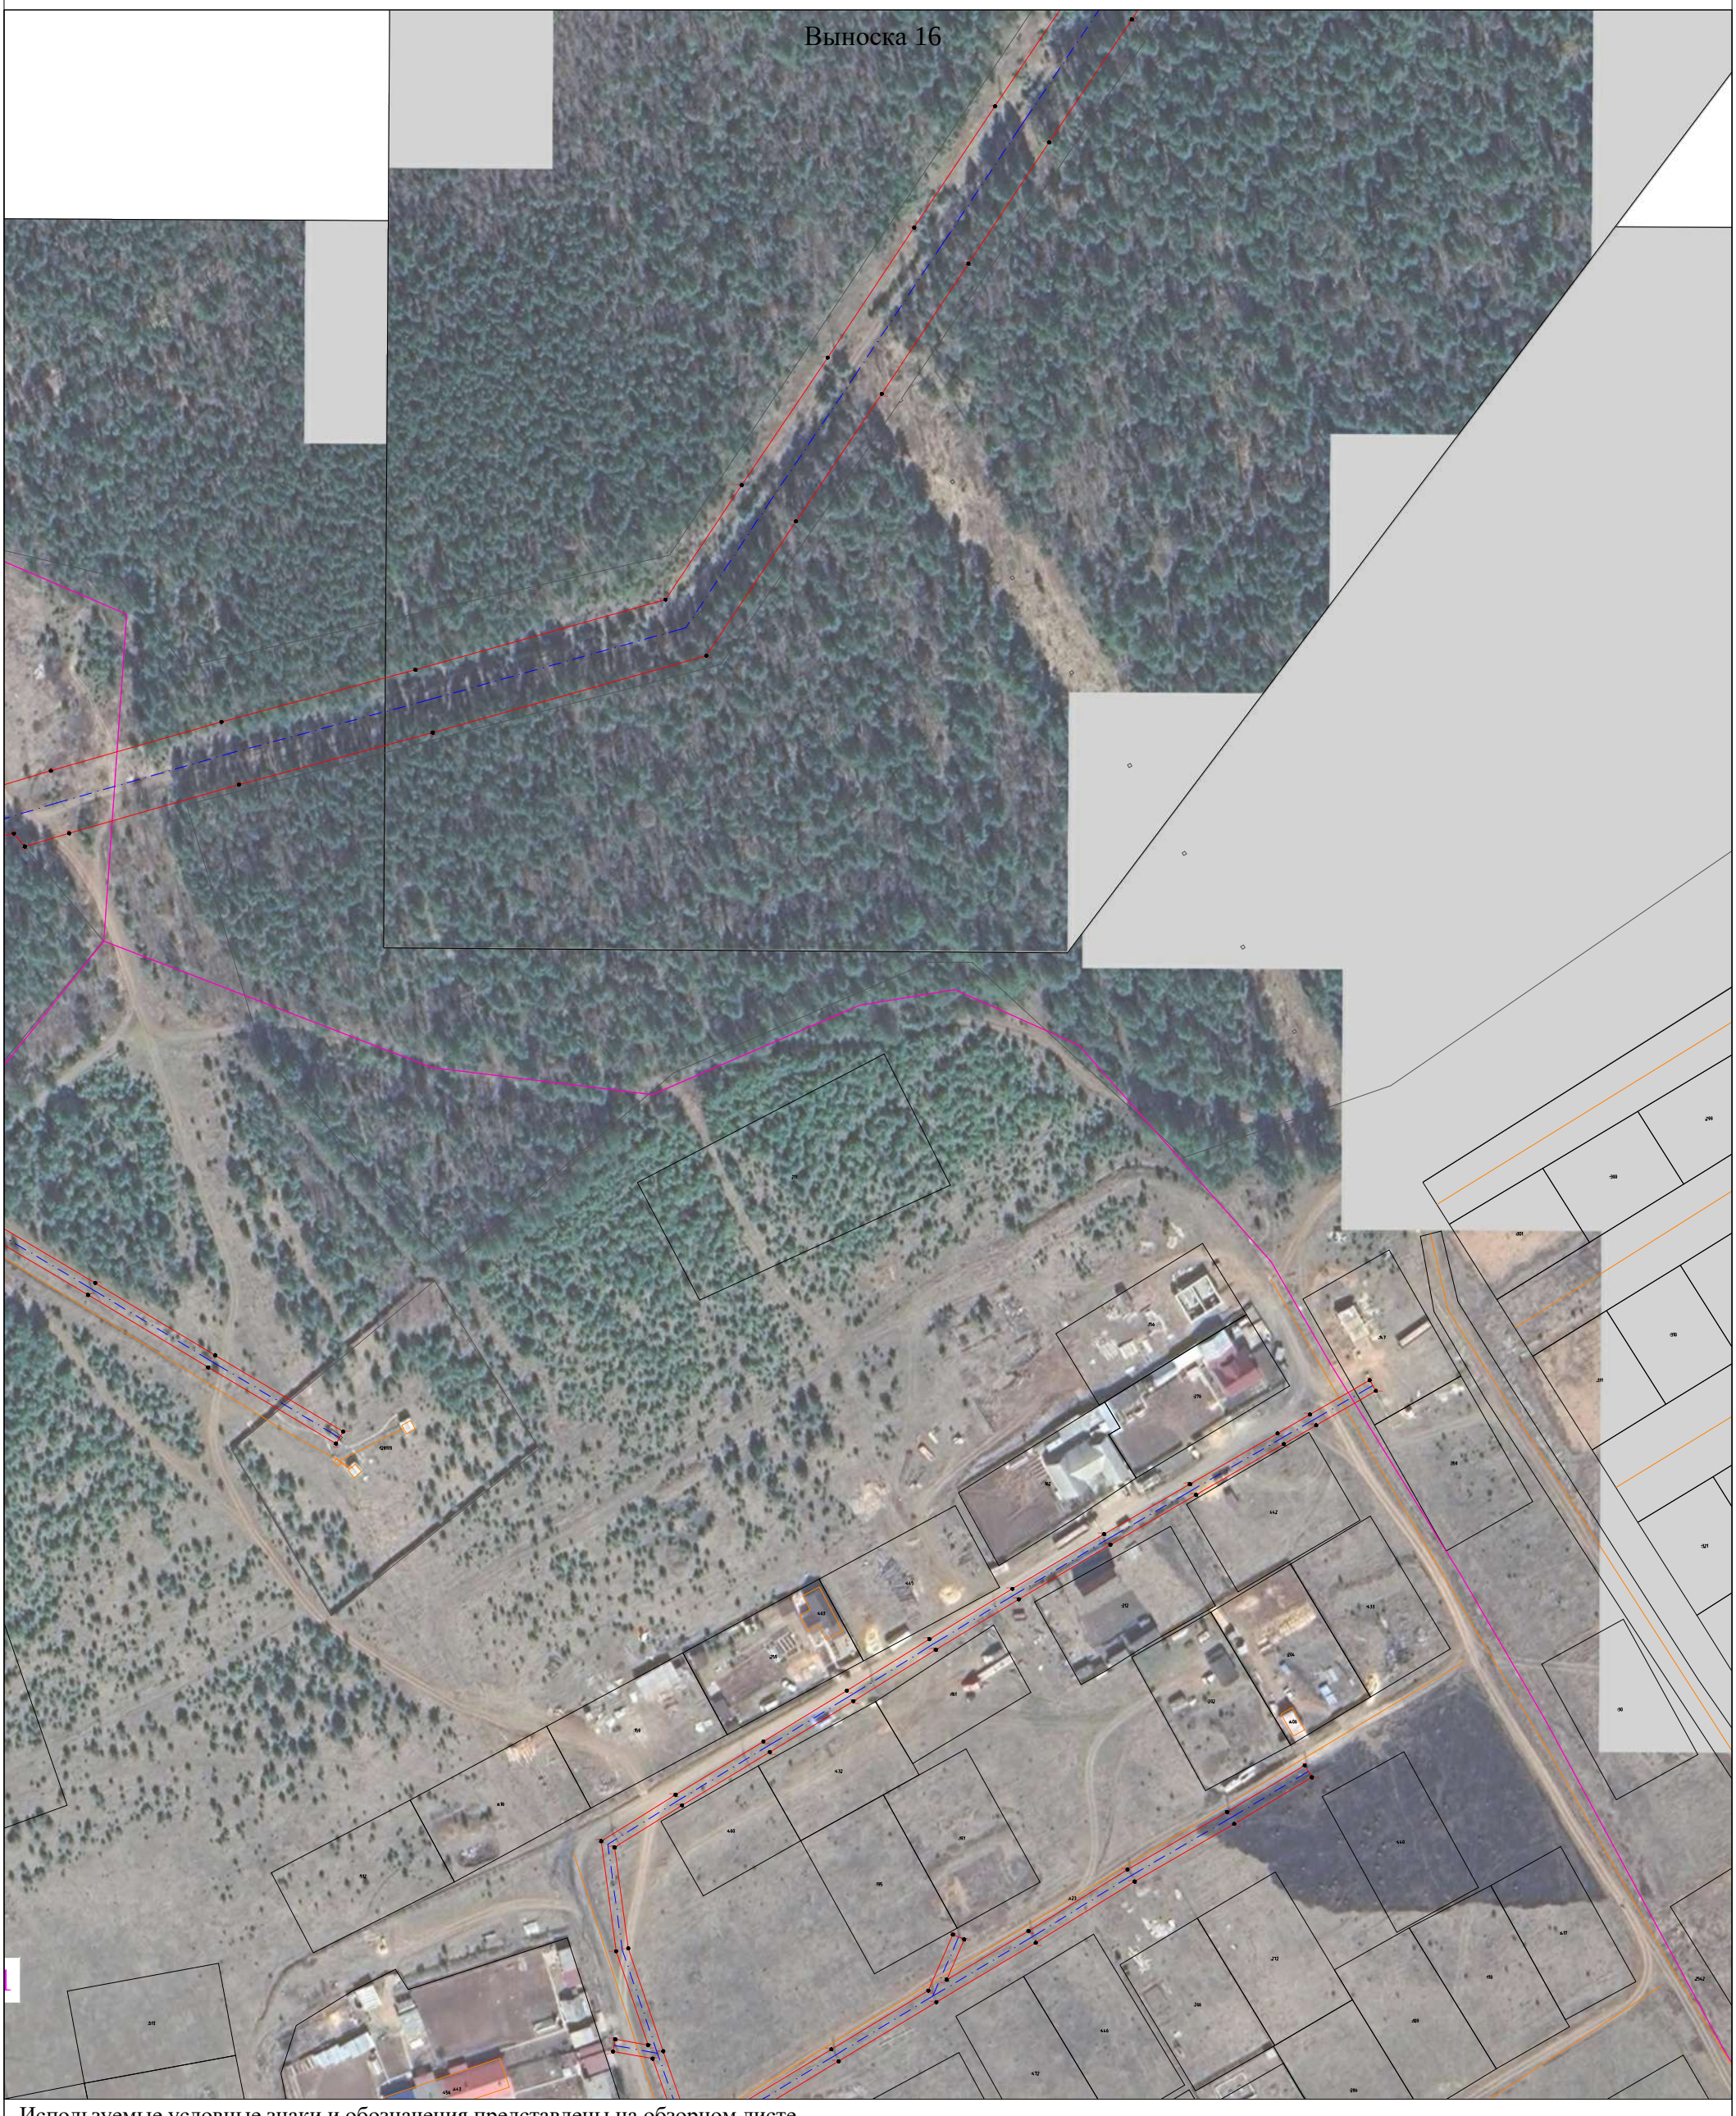

Используемые условные знаки и обозначения представлены на обзорном листе

Масштаб 1:2000

Раздел 4

Схема расположения границ

Публичный сервитут для эксплуатации объекта электросетевого хозяйства "Электросетевой комплекс Усть-Кут-1"



Используемые условные знаки и обозначения представлены на обзорном листе

Масштаб 1:2000

Раздел 4

Схема расположения границ

Публичный сервитут для эксплуатации объекта электросетевого хозяйства "Электросетевой комплекс Усть-Кут-1"



Используемые условные знаки и обозначения представлены на обзорном листе

Масштаб 1:2000

Раздел 4

Схема расположения границ

Публичный сервитут для эксплуатации объекта электросетевого хозяйства "Электросетевой комплекс Усть-Кут-1"



Используемые условные знаки и обозначения представлены на обзорном листе

Масштаб 1:2000

Раздел 4

Схема расположения границ

Публичный сервитут для эксплуатации объекта электросетевого хозяйства "Электросетевой комплекс Усть-Кут-1"



Используемые условные знаки и обозначения представлены на обзорном листе

Масштаб 1:2000

Раздел 4

Схема расположения границ

Публичный сервитут для эксплуатации объекта электросетевого хозяйства "Электросетевой комплекс Усть-Кут-1"



Используемые условные знаки и обозначения представлены на обзорном листе

Масштаб 1:2000

Раздел 4

Схема расположения границ

Публичный сервитут для эксплуатации объекта электросетевого хозяйства "Электросетевой комплекс Усть-Кут-1"



Используемые условные знаки и обозначения представлены на обзорном листе

Масштаб 1:2000

Раздел 4

Схема расположения границ

Публичный сервитут для эксплуатации объекта электросетевого хозяйства "Электросетевой комплекс Усть-Кут-1"




Используемые условные знаки и обозначения представлены на обзорном листе

Масштаб 1:2000

Раздел 4

Схема расположения границ

Публичный сервитут для эксплуатации объекта электросетевого хозяйства "Электросетевой комплекс Усть-Кут-1"

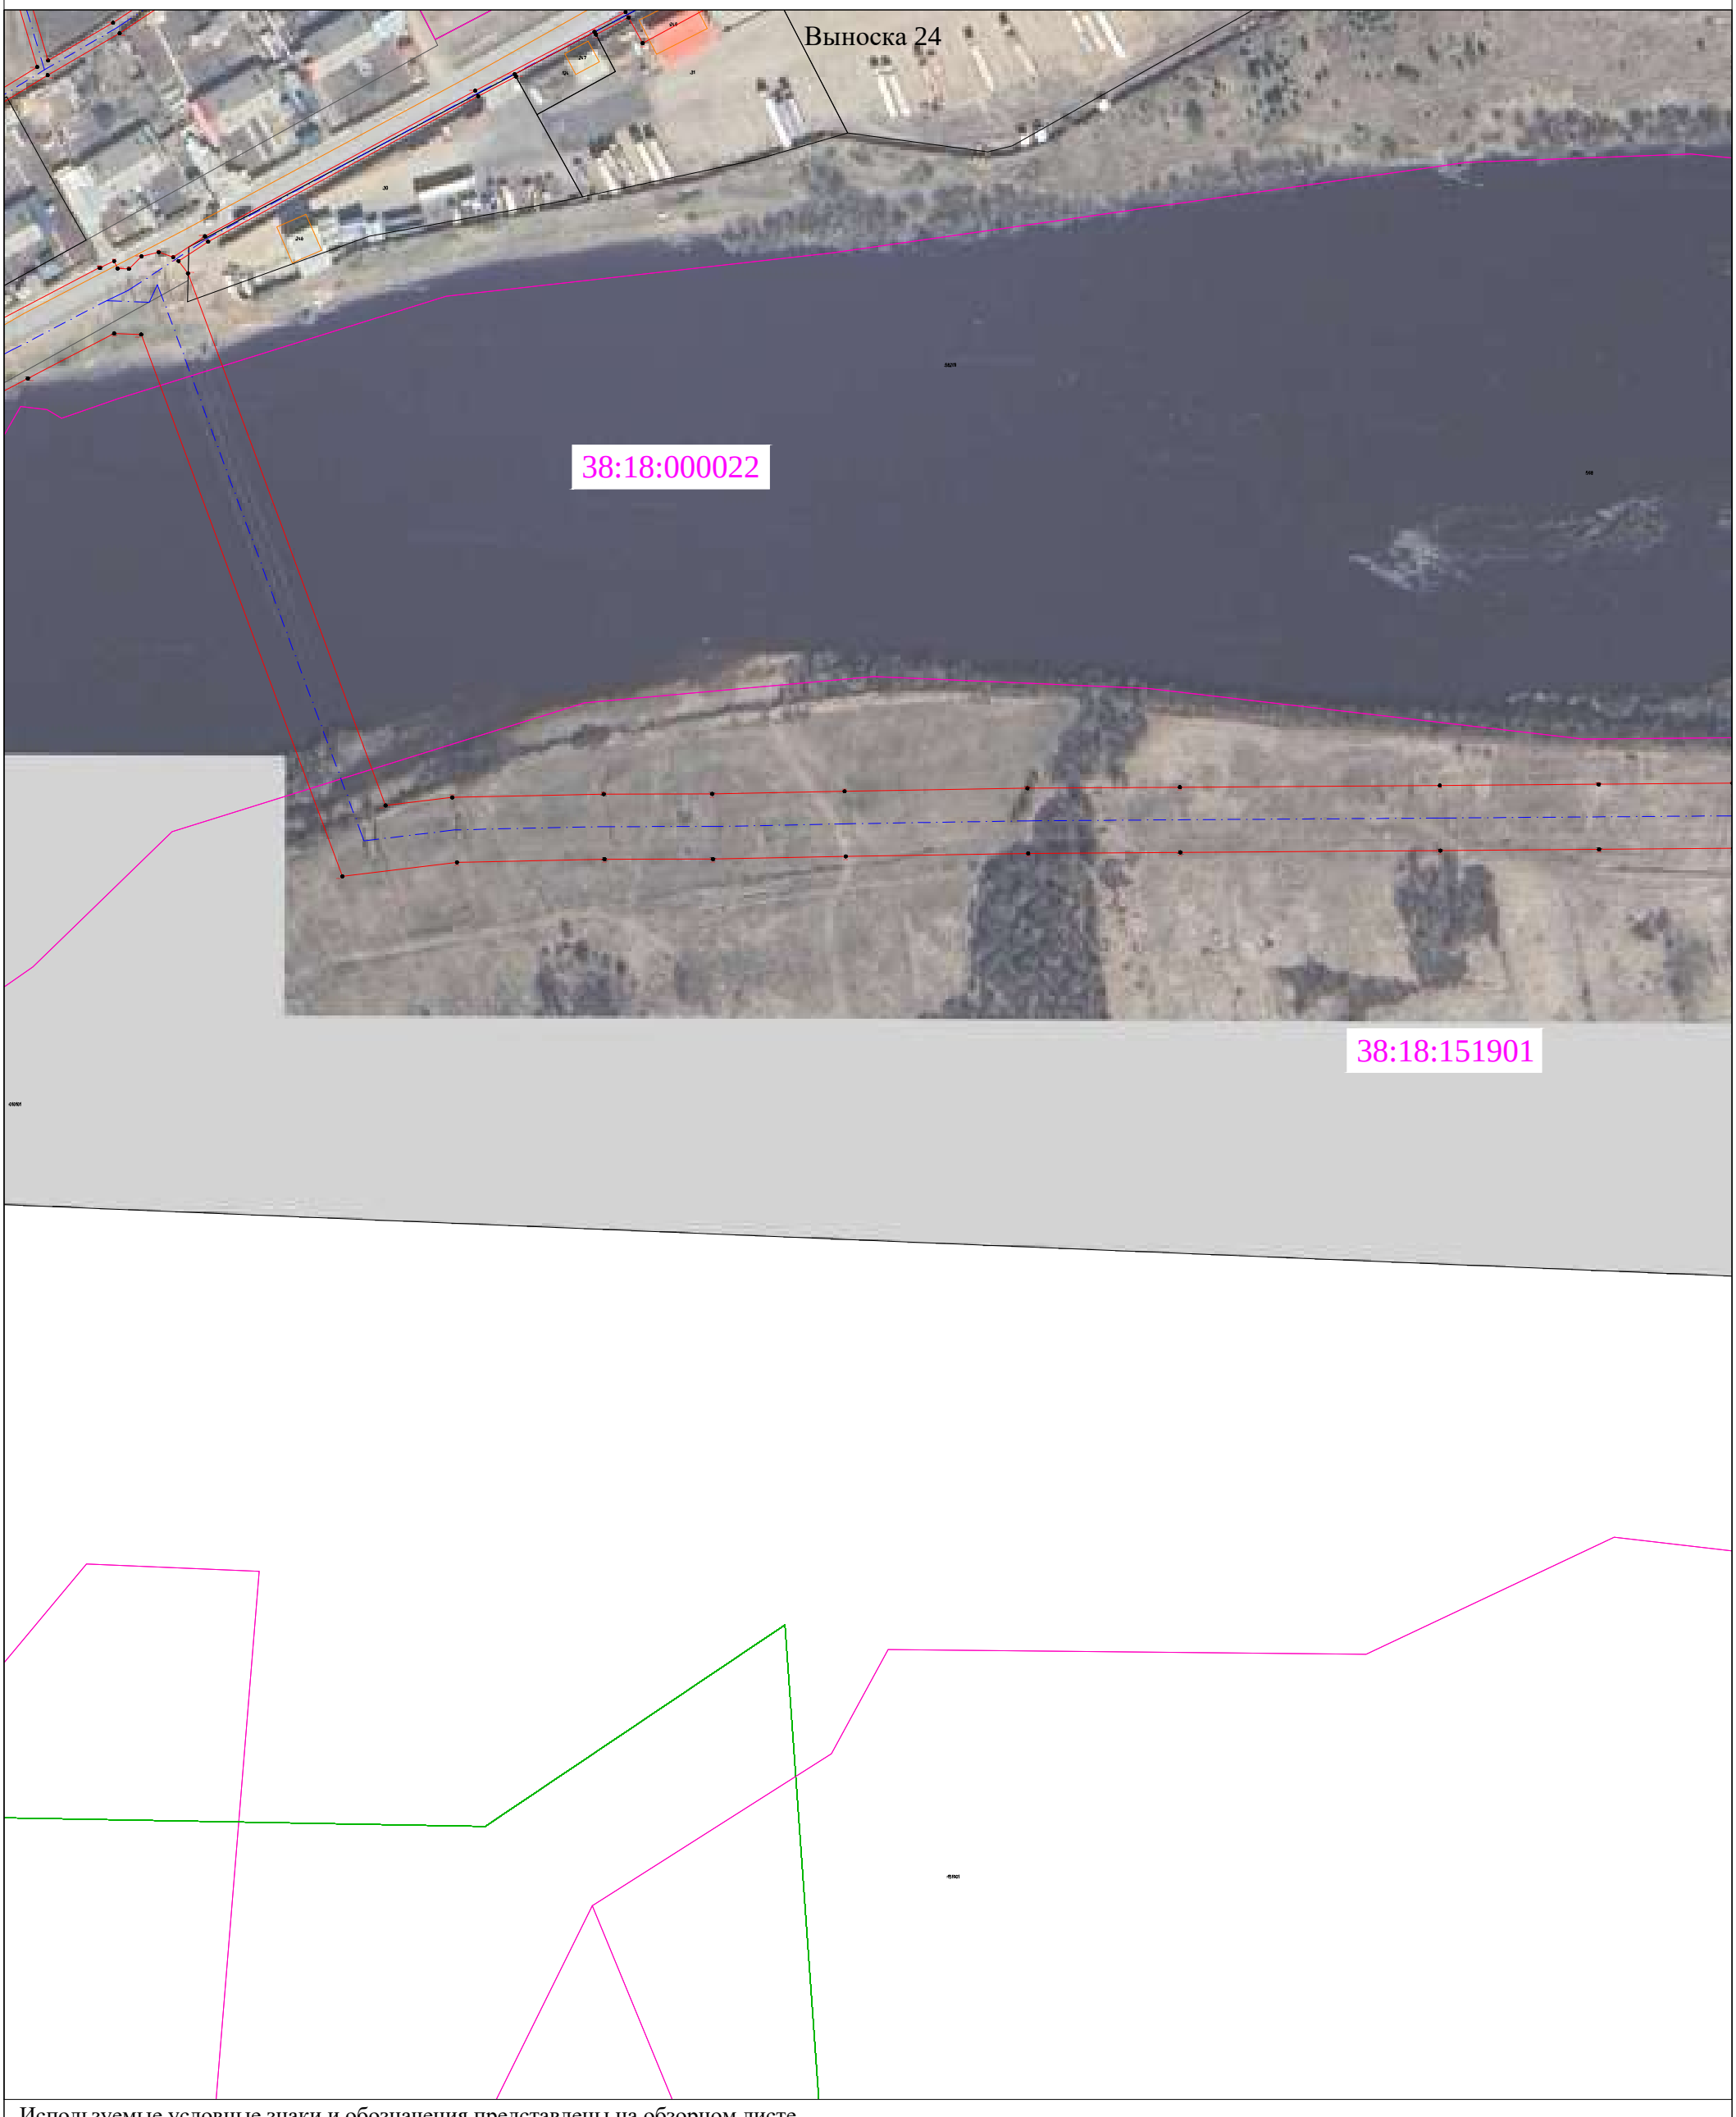


Используемые условные знаки и обозначения представлены на обзорном листе

Масштаб 1:2000

Раздел 4

Схема расположения границ

Публичный сервитут для эксплуатации объекта электросетевого хозяйства "Электросетевой комплекс Усть-Кут-1"

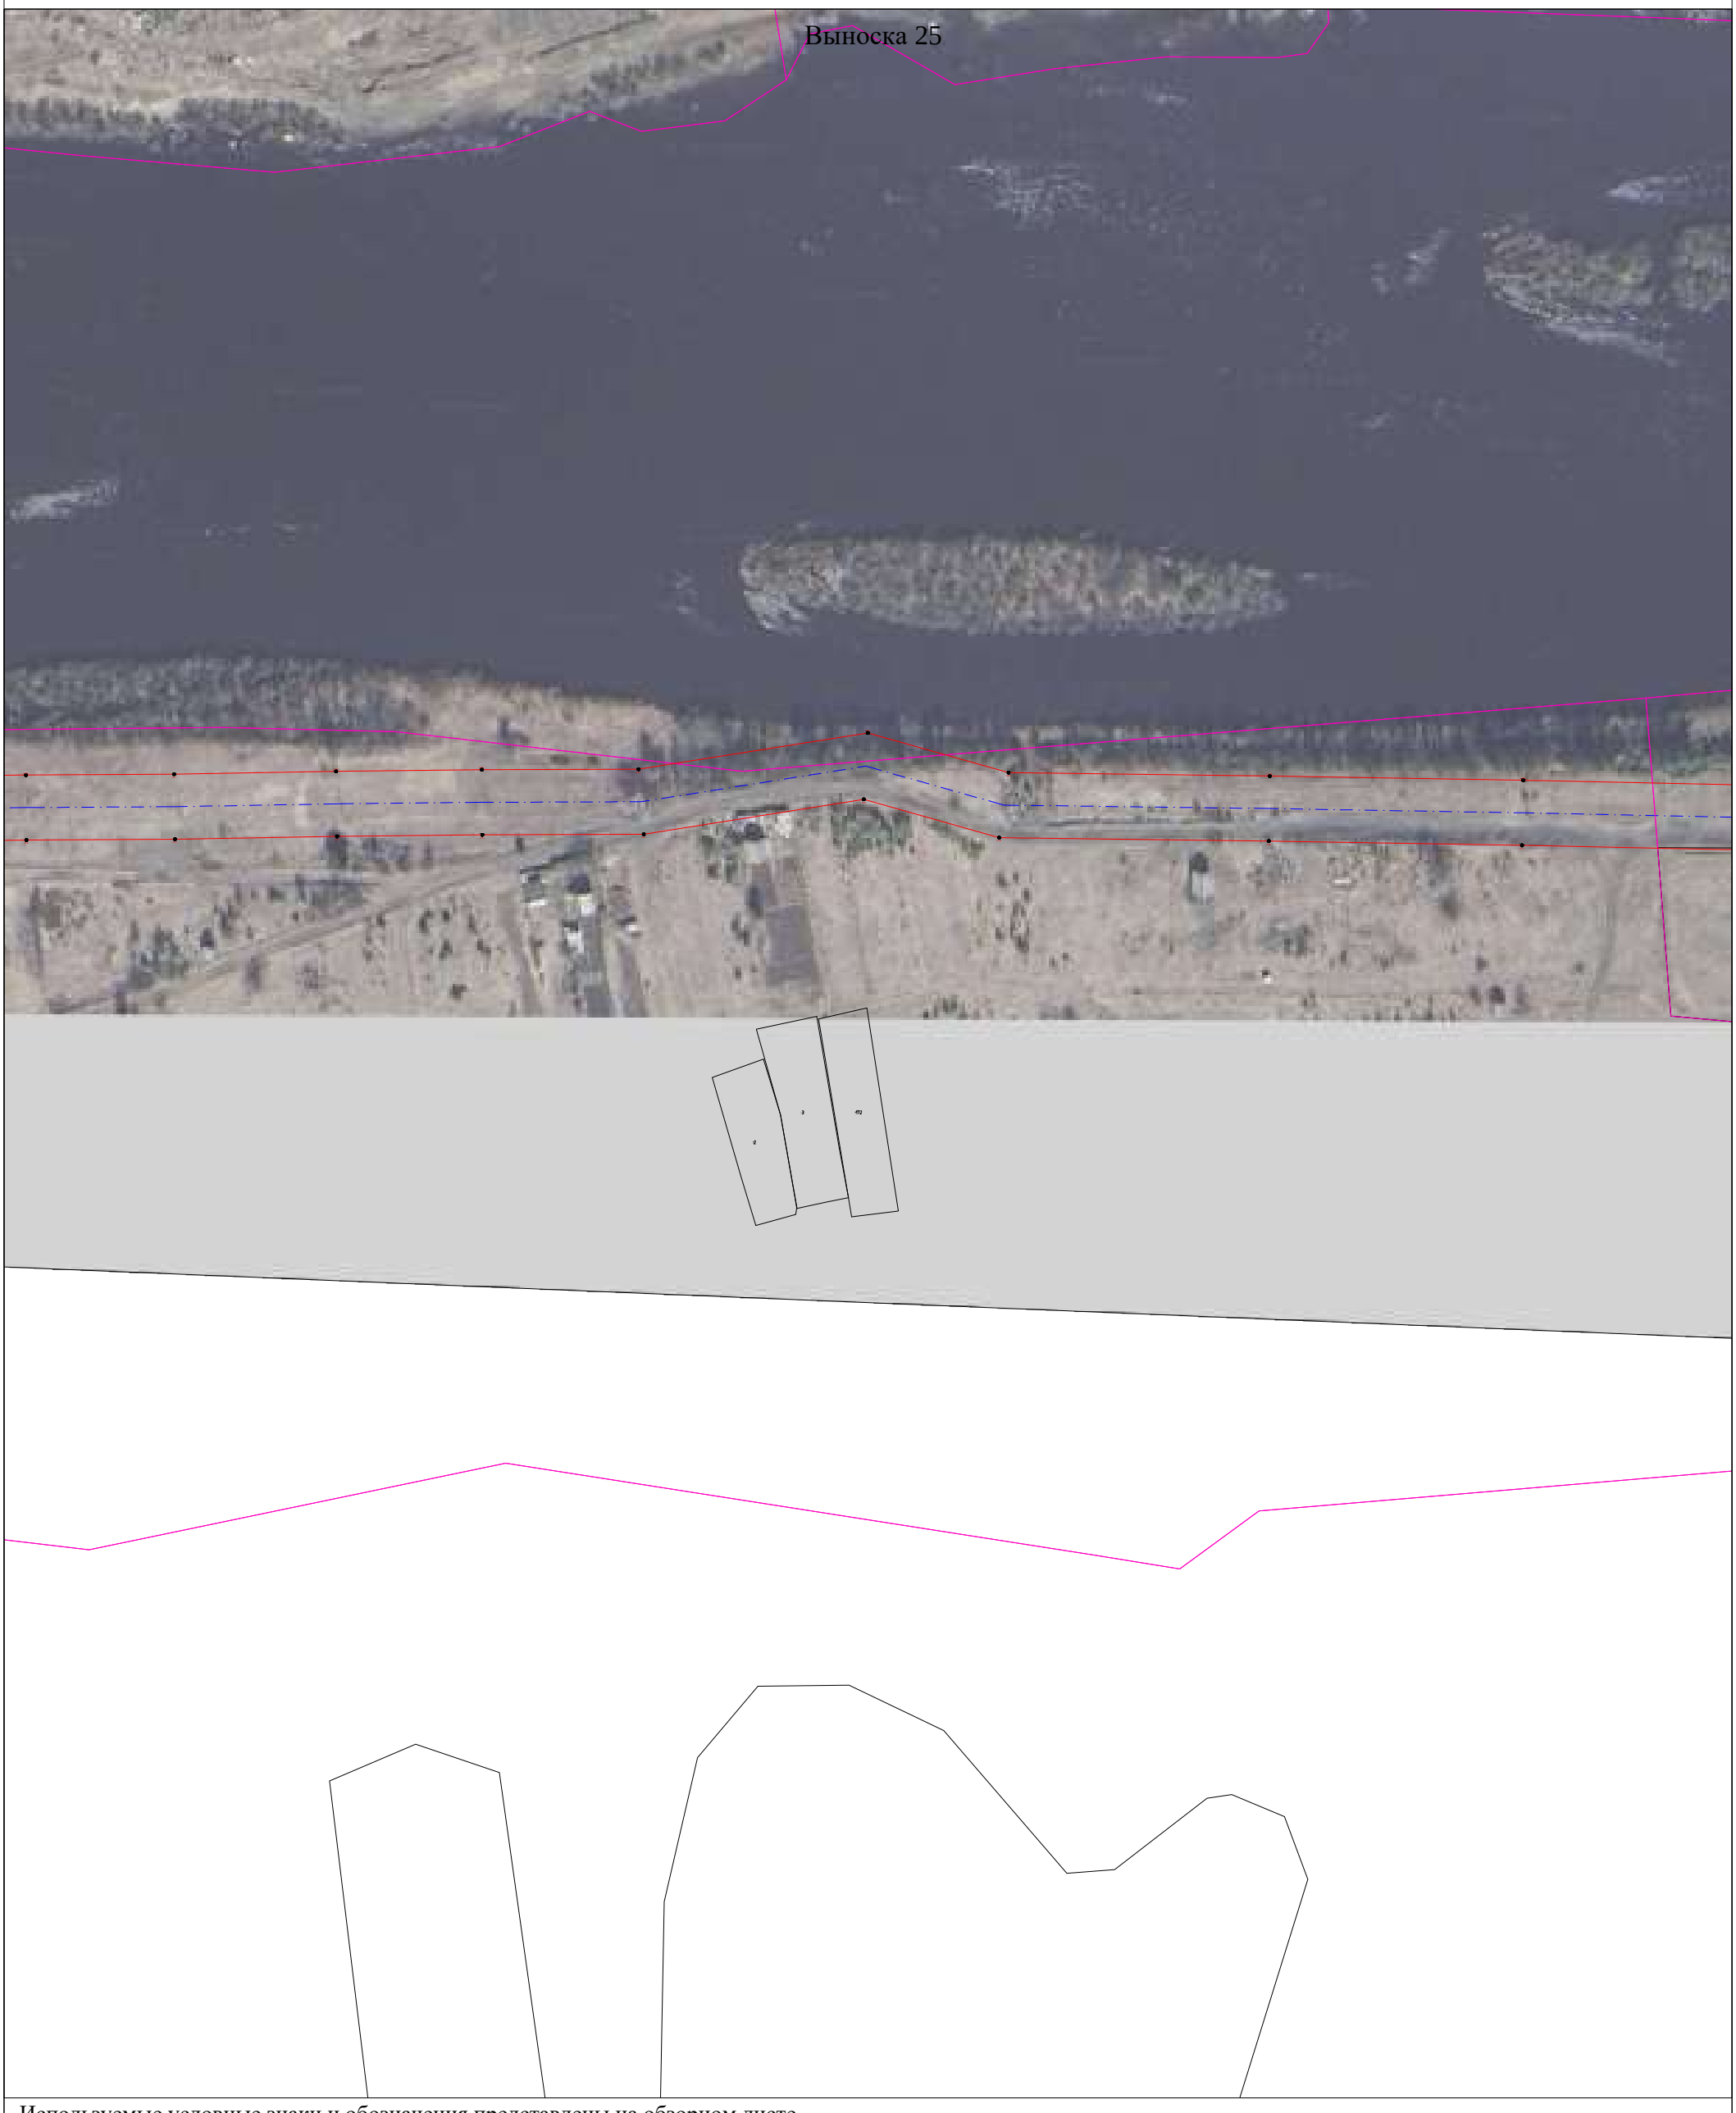

Используемые условные знаки и обозначения представлены на обзорном листе

Масштаб 1:2000

Раздел 4

Схема расположения границ

Публичный сервитут для эксплуатации объекта электросетевого хозяйства "Электросетевой комплекс Усть-Кут-1"



Используемые условные знаки и обозначения представлены на обзорном листе


Масштаб 1:2000

Раздел 4

Схема расположения границ

Публичный сервитут для эксплуатации объекта электросетевого хозяйства "Электросетевой комплекс Усть-Кут-1"

Выноска 27

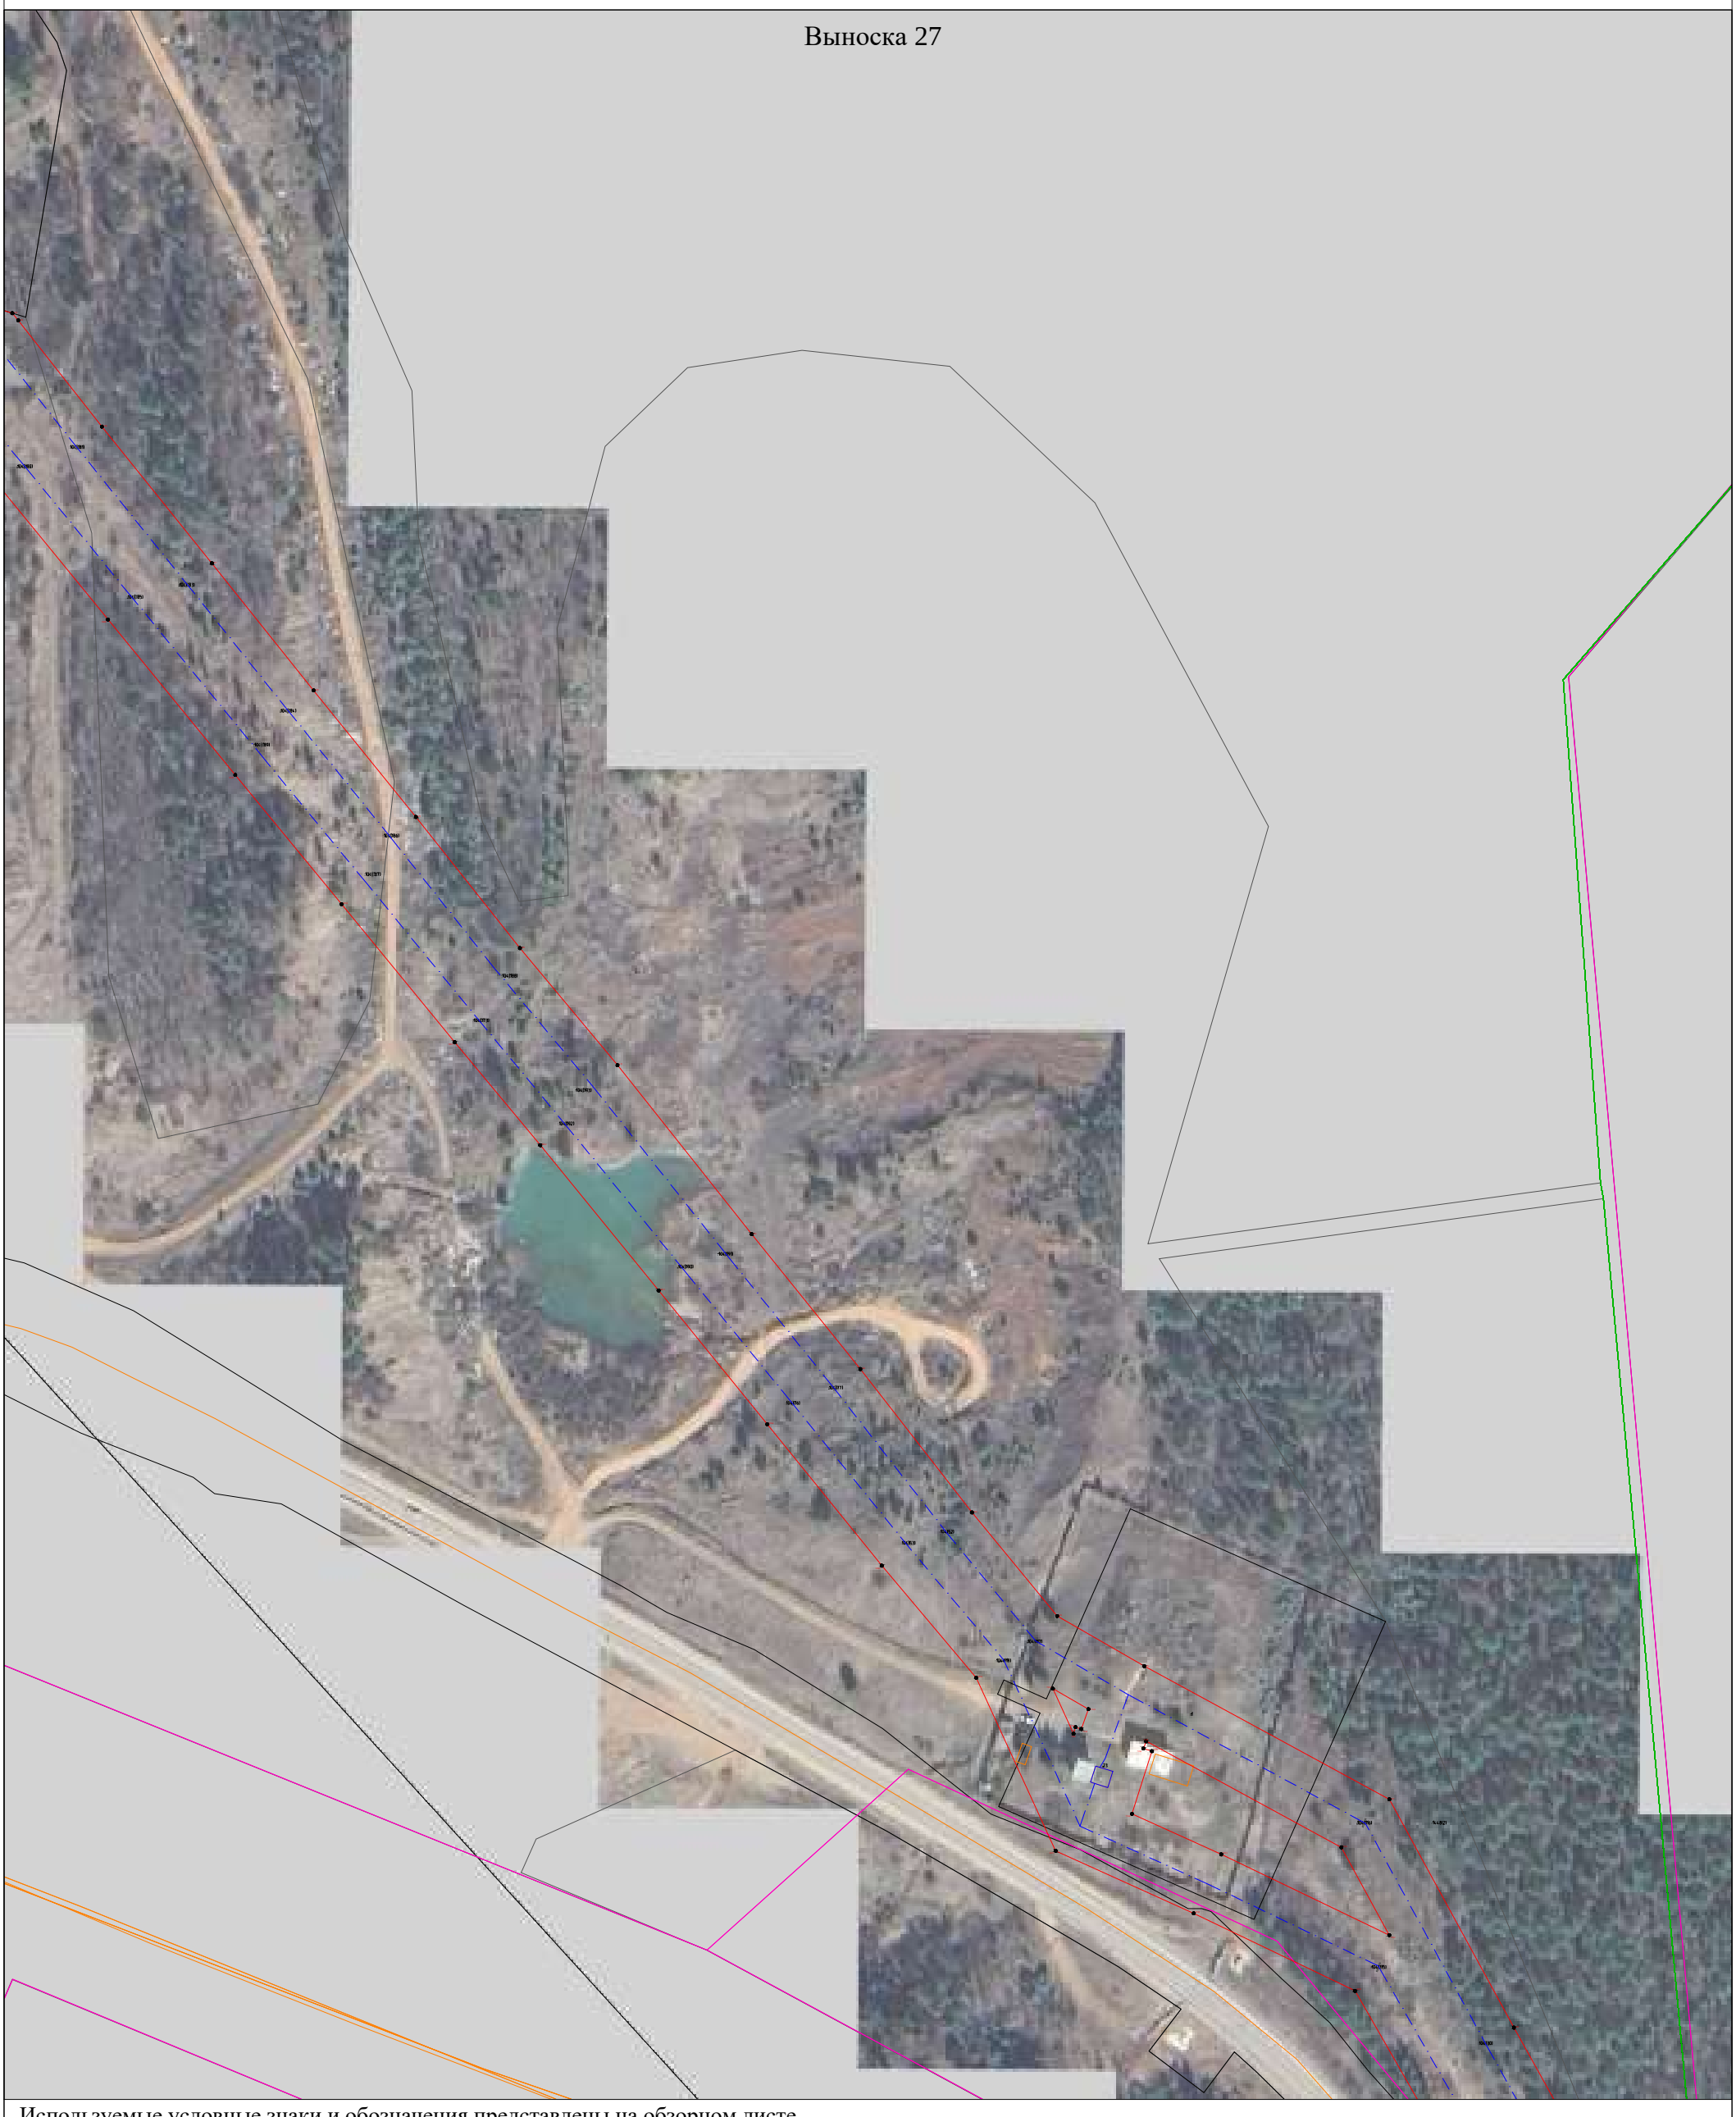

Используемые условные знаки и обозначения представлены на обзорном листе

Масштаб 1:2000

Раздел 4

Схема расположения границ

Публичный сервитут для эксплуатации объекта электросетевого хозяйства "Электросетевой комплекс Усть-Кут-1"




Используемые условные знаки и обозначения представлены на обзорном листе

Масштаб 1:2000

Раздел 4

Схема расположения границ

Публичный сервитут для эксплуатации объекта электросетевого хозяйства "Электросетевой комплекс Усть-Кут-1"

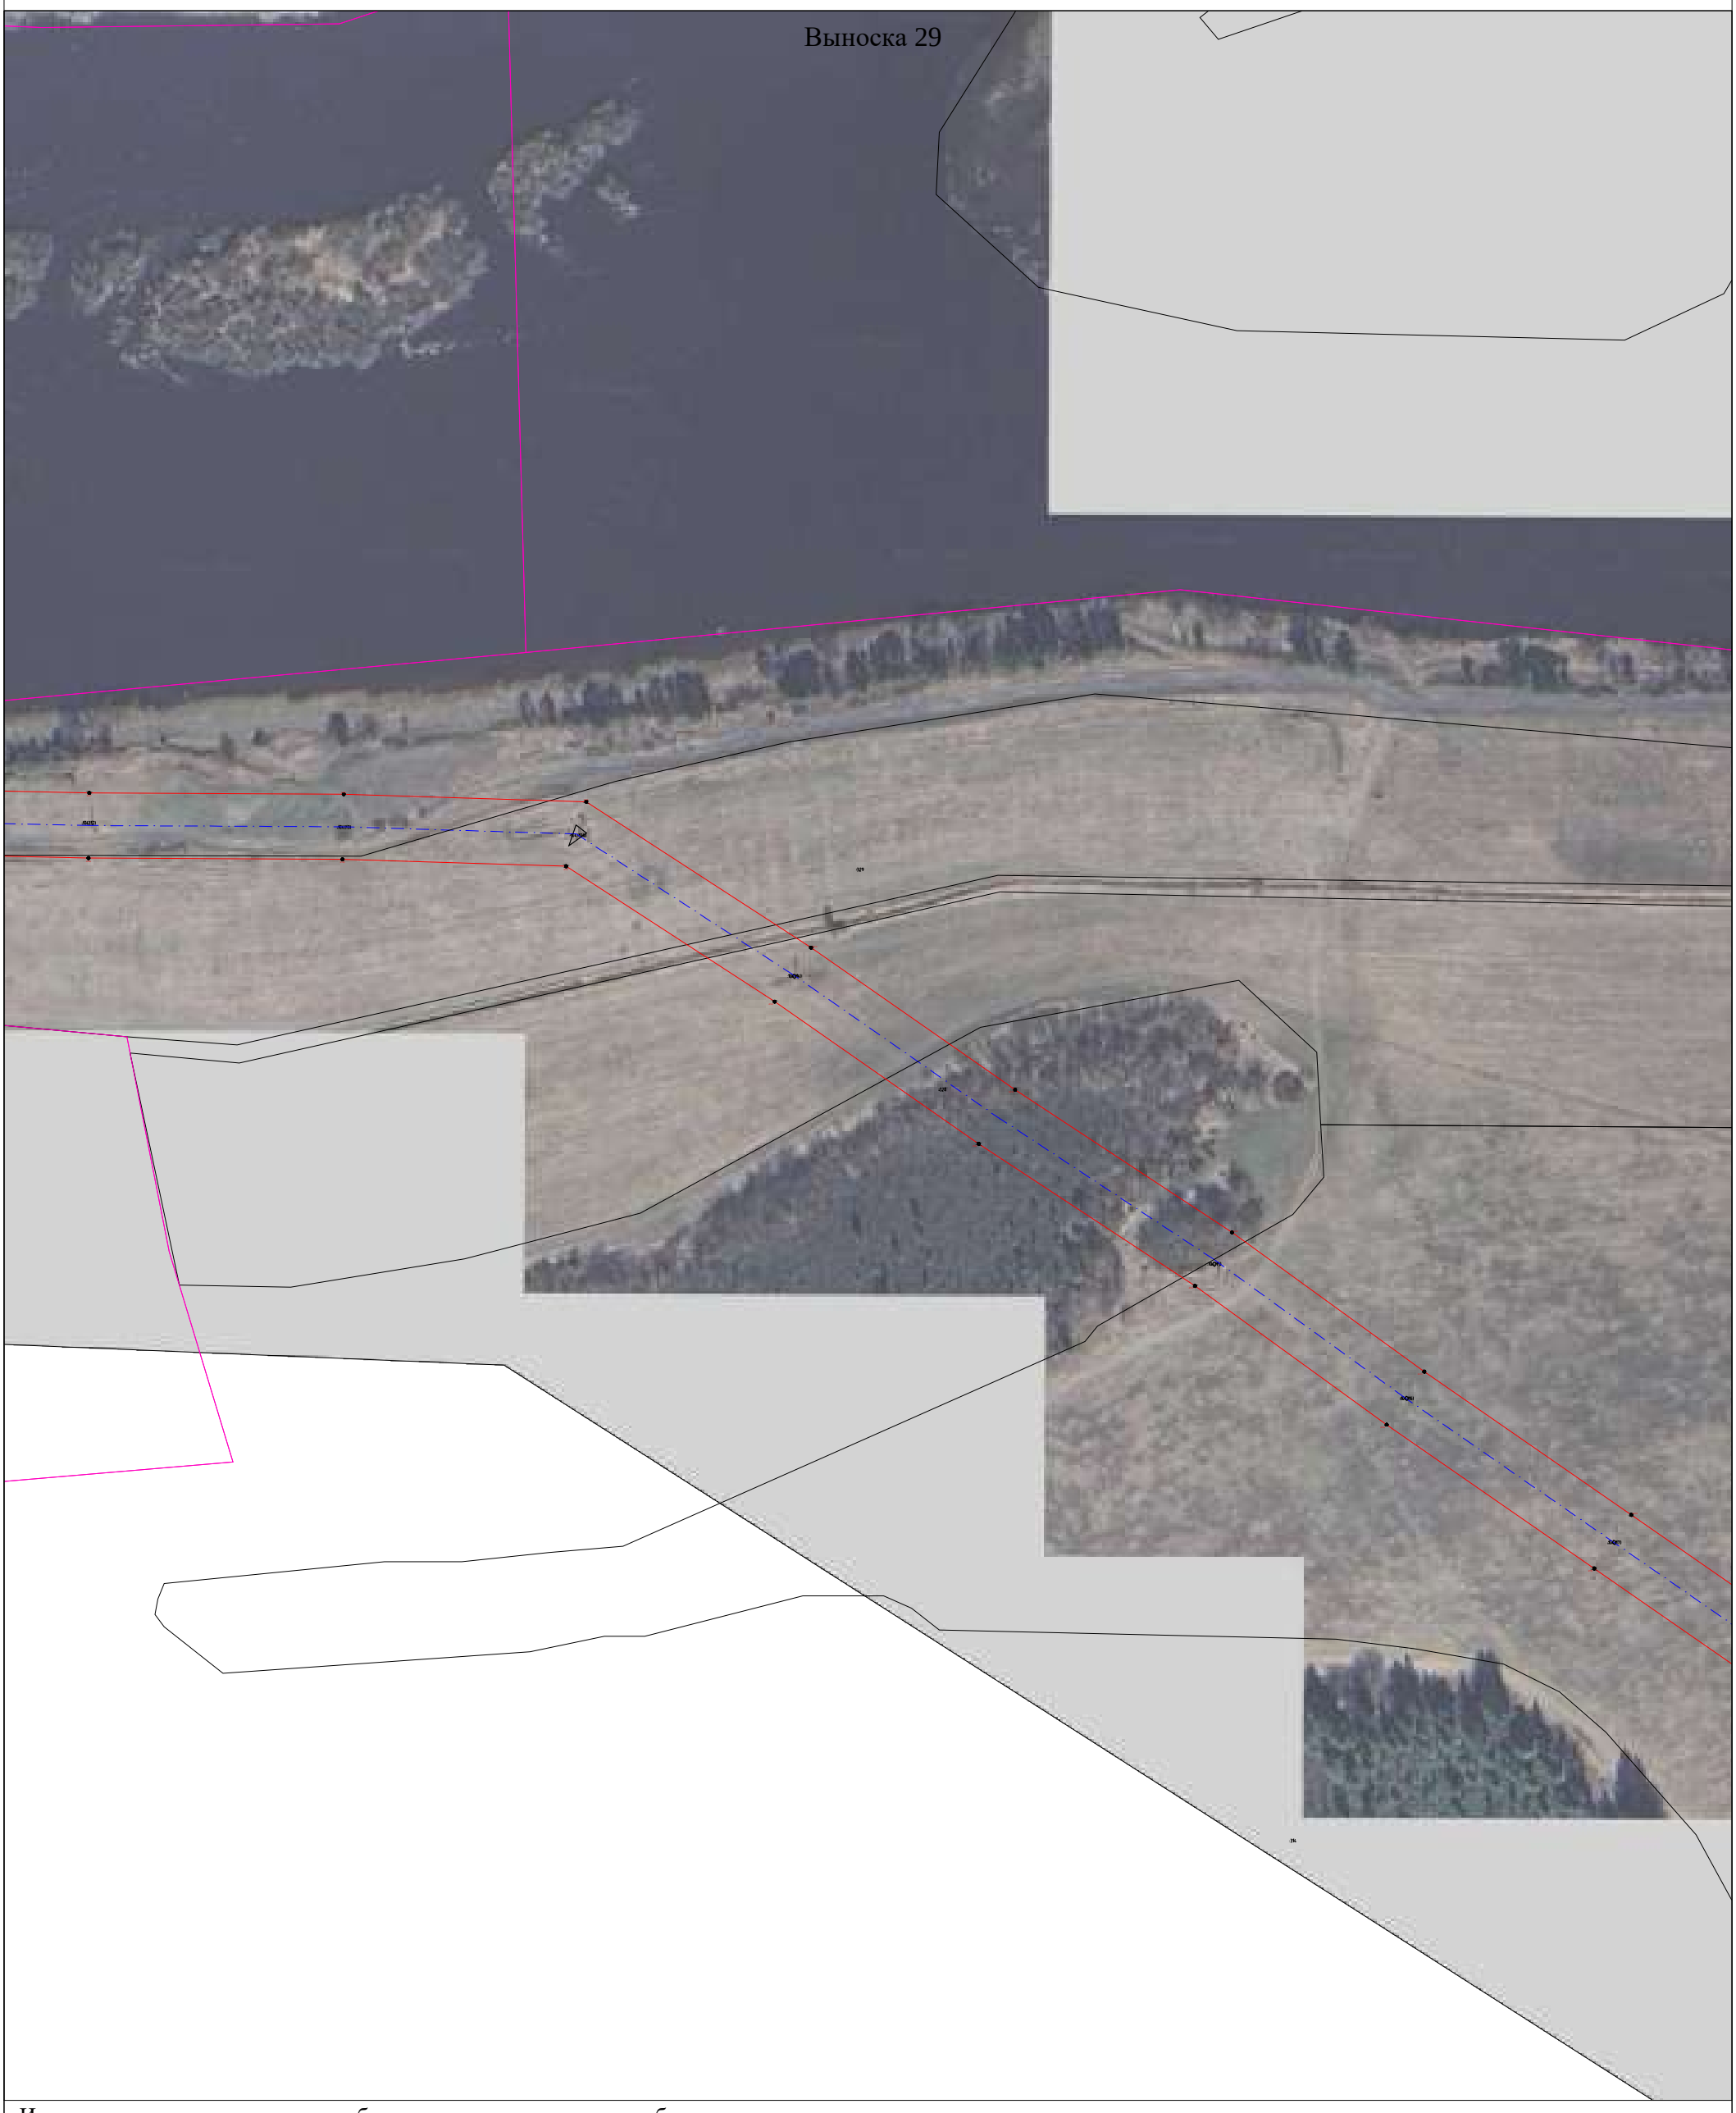


Используемые условные знаки и обозначения представлены на обзорном листе

Масштаб 1:2000

Раздел 4

Схема расположения границ

Публичный сервитут для эксплуатации объекта электросетевого хозяйства "Электросетевой комплекс Усть-Кут-1"

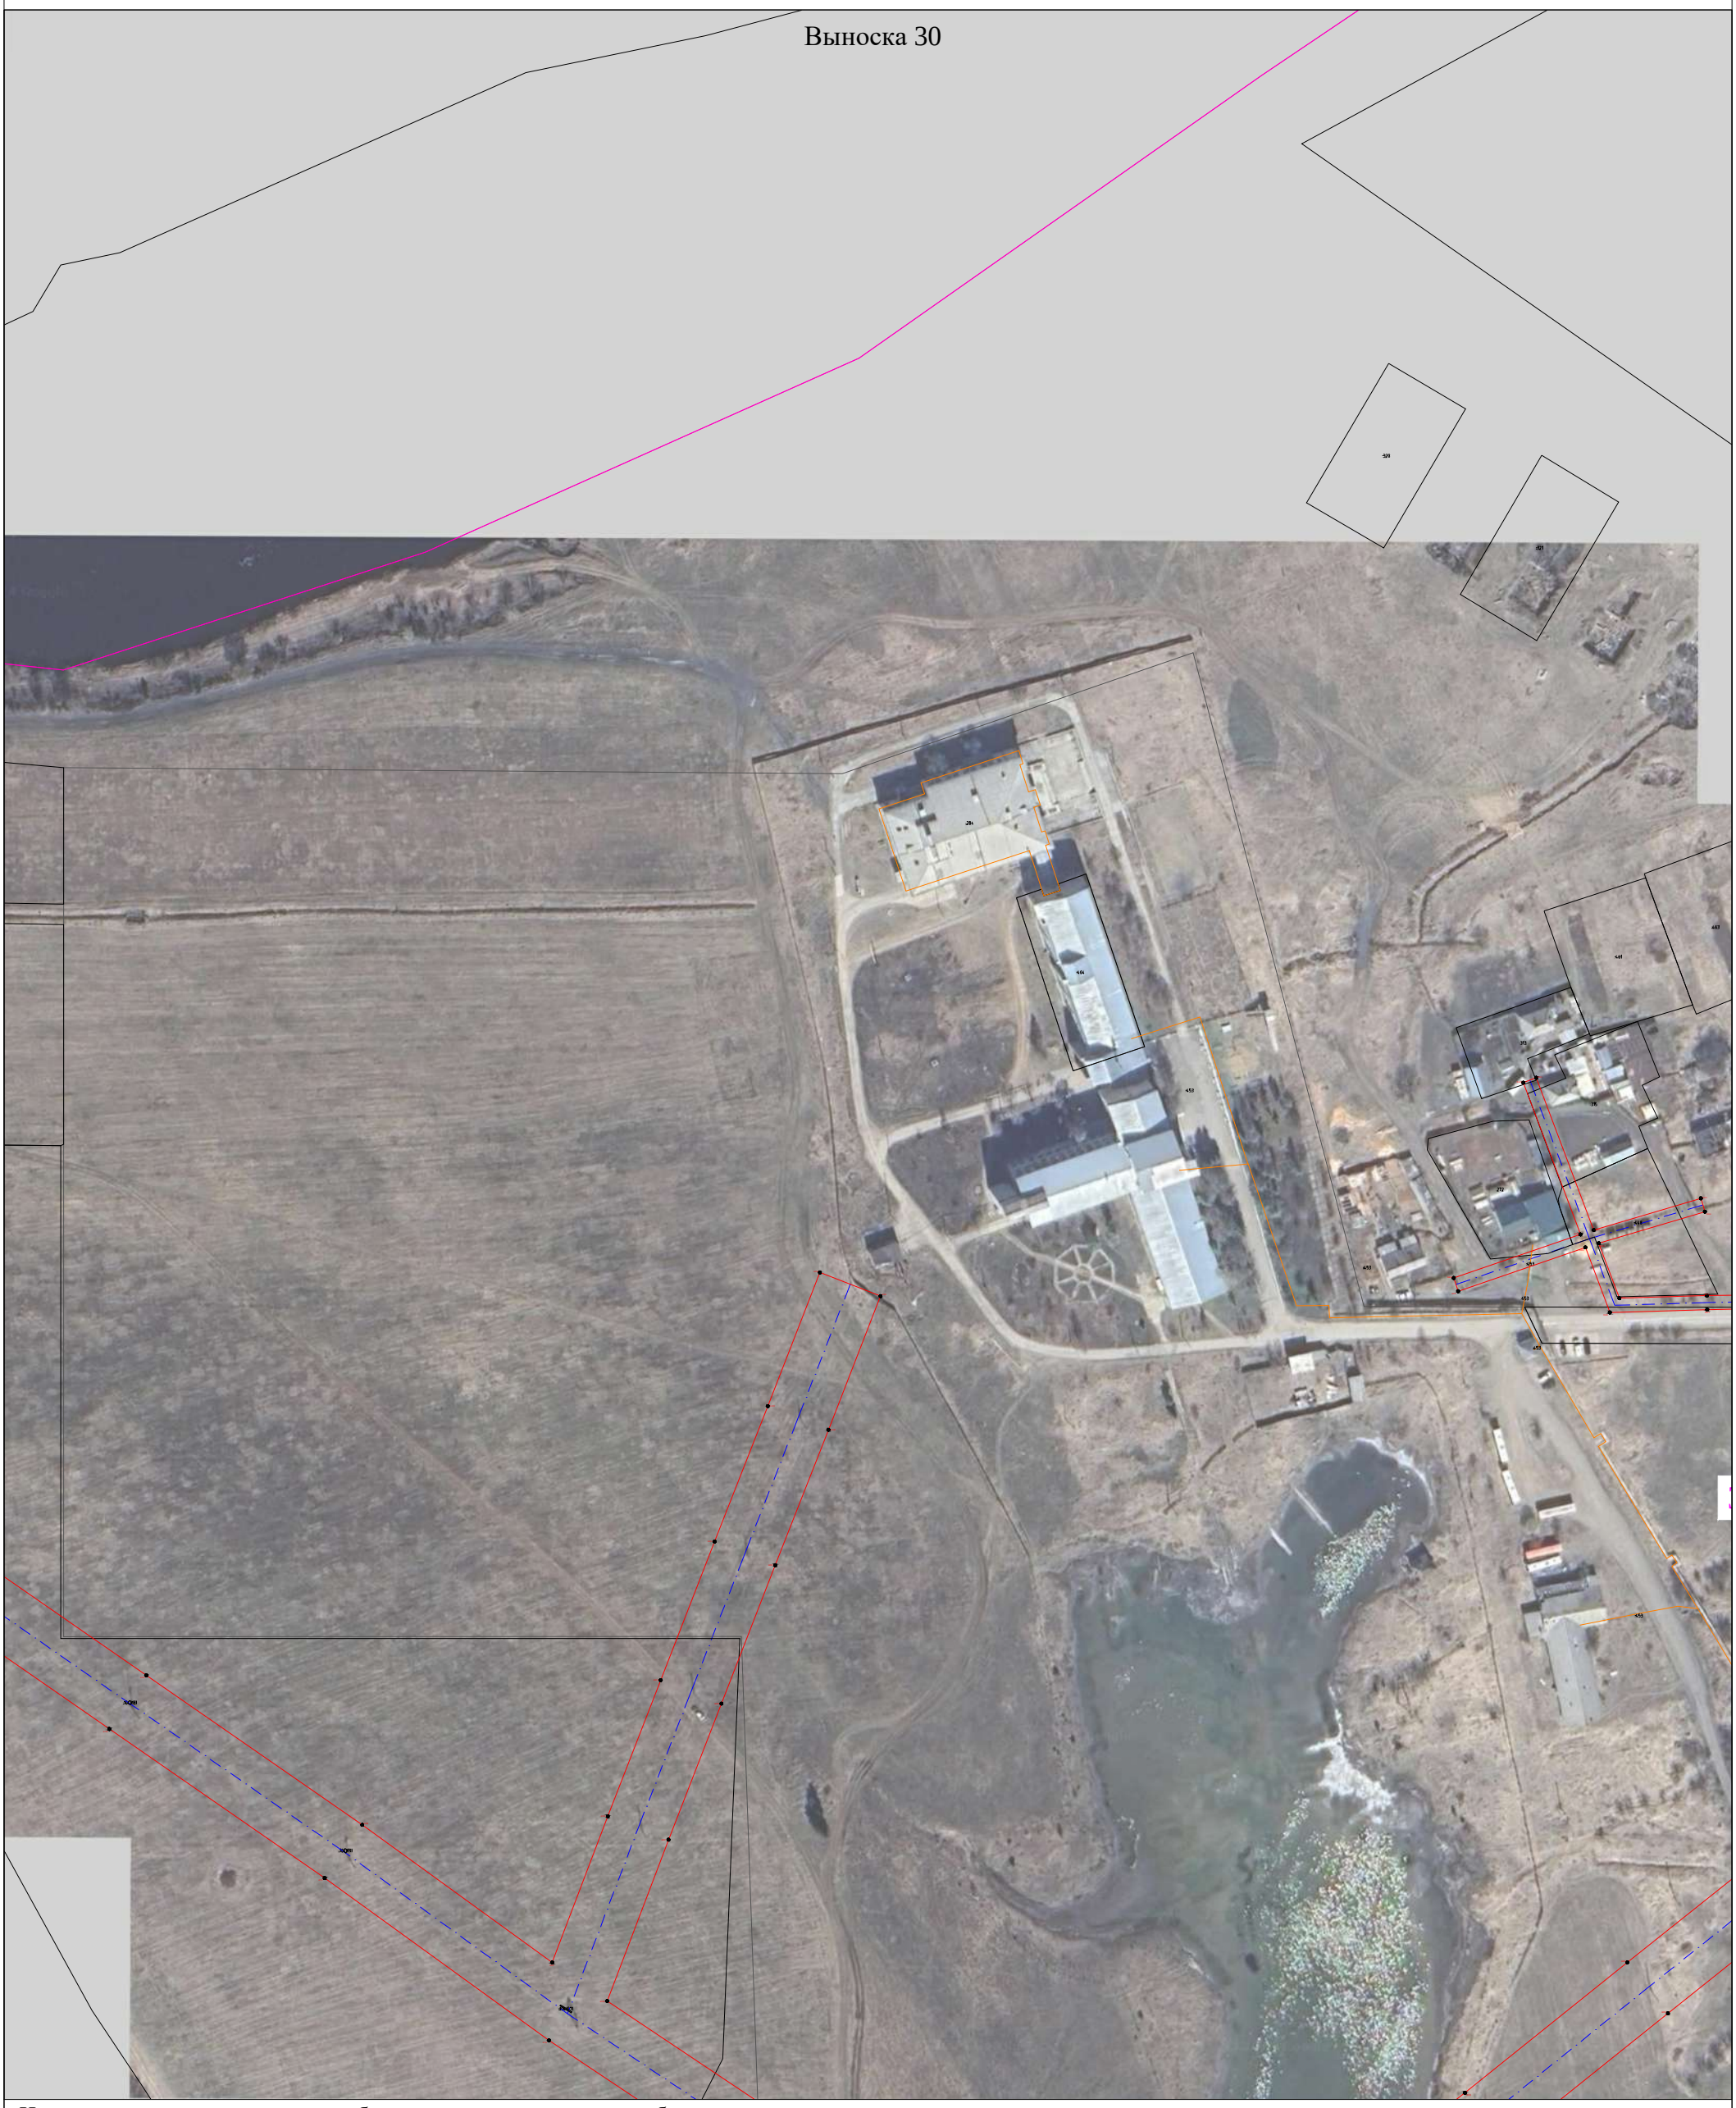

Используемые условные знаки и обозначения представлены на обзорном листе

Масштаб 1:2000

Раздел 4

Схема расположения границ

Публичный сервитут для эксплуатации объекта электросетевого хозяйства "Электросетевой комплекс Усть-Кут-1"



Используемые условные знаки и обозначения представлены на обзорном листе

Масштаб 1:2000

Раздел 4

Схема расположения границ

Публичный сервитут для эксплуатации объекта электросетевого хозяйства "Электросетевой комплекс Усть-Кут-1"



Используемые условные знаки и обозначения представлены на обзорном листе

Масштаб 1:2000

Раздел 4

Схема расположения границ

Публичный сервитут для эксплуатации объекта электросетевого хозяйства "Электросетевой комплекс Усть-Кут-1"



Используемые условные знаки и обозначения представлены на обзорном листе

Масштаб 1:2000

Раздел 4

Схема расположения границ

Публичный сервитут для эксплуатации объекта электросетевого хозяйства "Электросетевой комплекс Усть-Кут-1"



Используемые условные знаки и обозначения представлены на обзорном листе

Масштаб 1:2000

Раздел 4

Схема расположения границ

Публичный сервитут для эксплуатации объекта электросетевого хозяйства "Электросетевой комплекс Усть-Кут-1"



Используемые условные знаки и обозначения представлены на обзорном листе

Масштаб 1:2000

Раздел 4

Схема расположения границ

Публичный сервитут для эксплуатации объекта электросетевого хозяйства "Электросетевой комплекс Усть-Кут-1"

Выноска 36




Используемые условные знаки и обозначения представлены на обзорном листе

Масштаб 1:2000

Раздел 4

Схема расположения границ

Публичный сервитут для эксплуатации объекта электросетевого хозяйства "Электросетевой комплекс Усть-Кут-1"

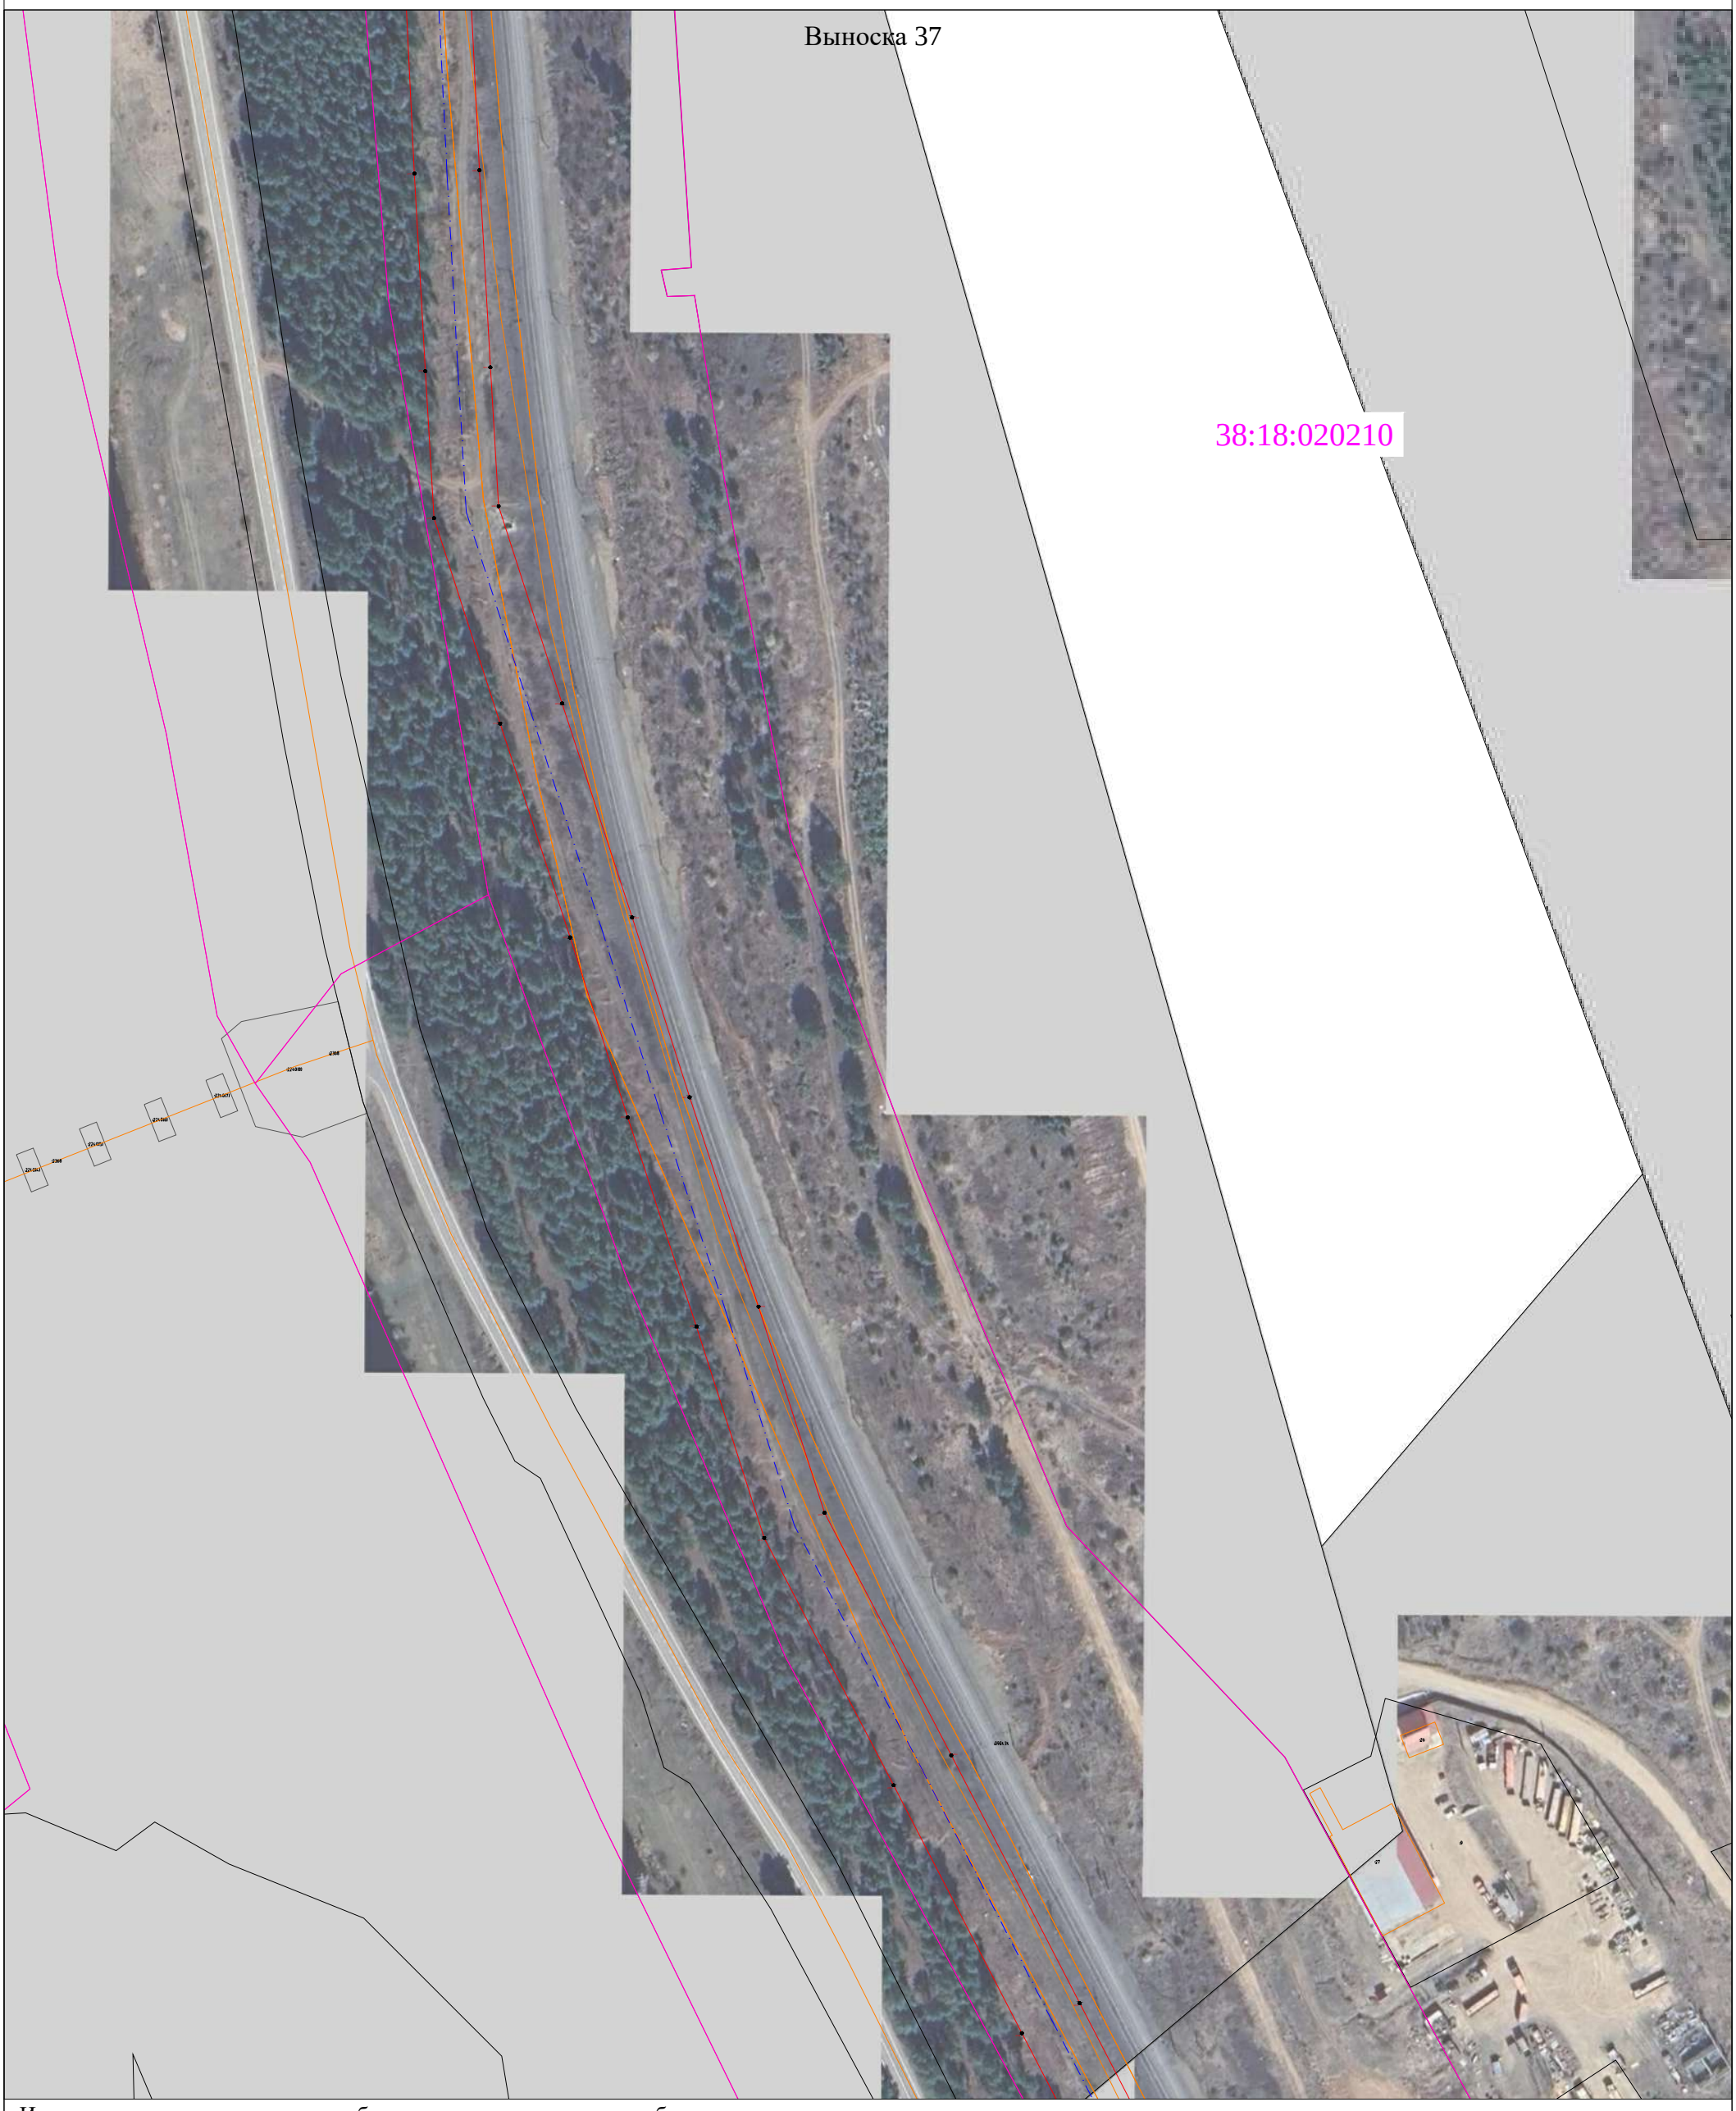

Используемые условные знаки и обозначения представлены на обзорном листе


Масштаб 1:2000

Раздел 4

Схема расположения границ

Публичный сервитут для эксплуатации объекта электросетевого хозяйства "Электросетевой комплекс Усть-Кут-1"

Выноска 38

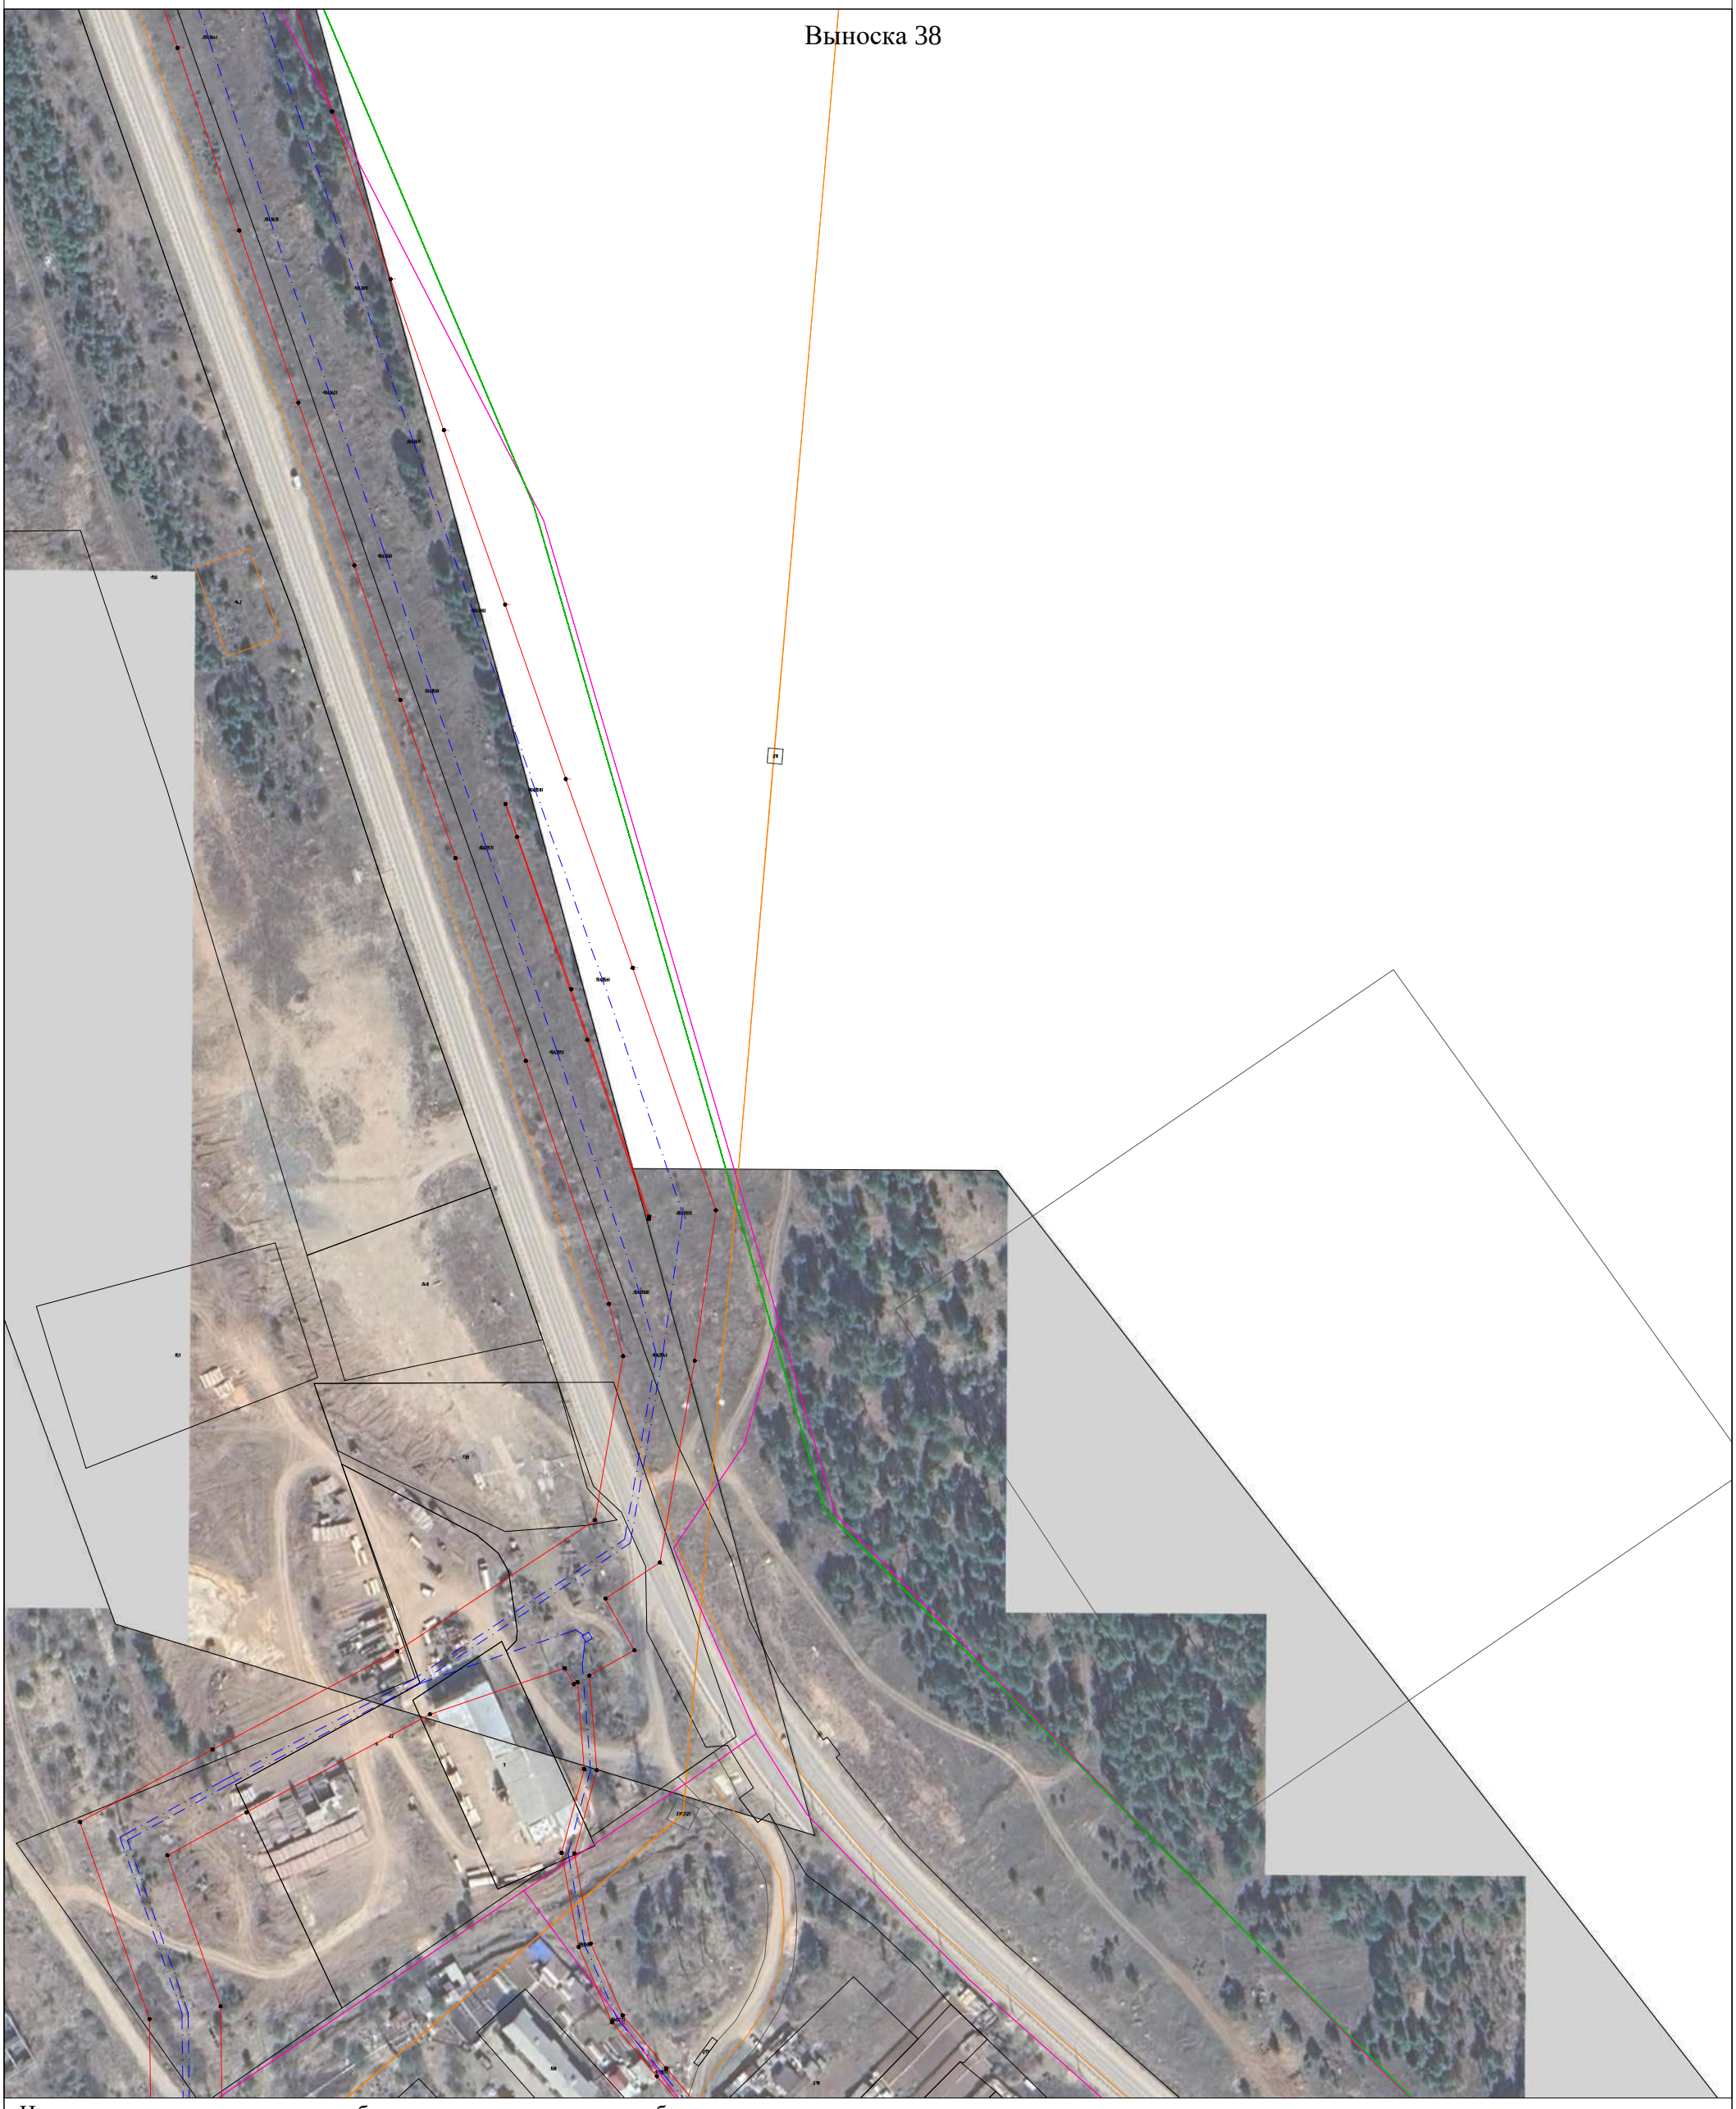


Используемые условные знаки и обозначения представлены на обзорном листе

Масштаб 1:2000

Раздел 4

Схема расположения границ

Публичный сервитут для эксплуатации объекта электросетевого хозяйства "Электросетевой комплекс Усть-Кут-1"

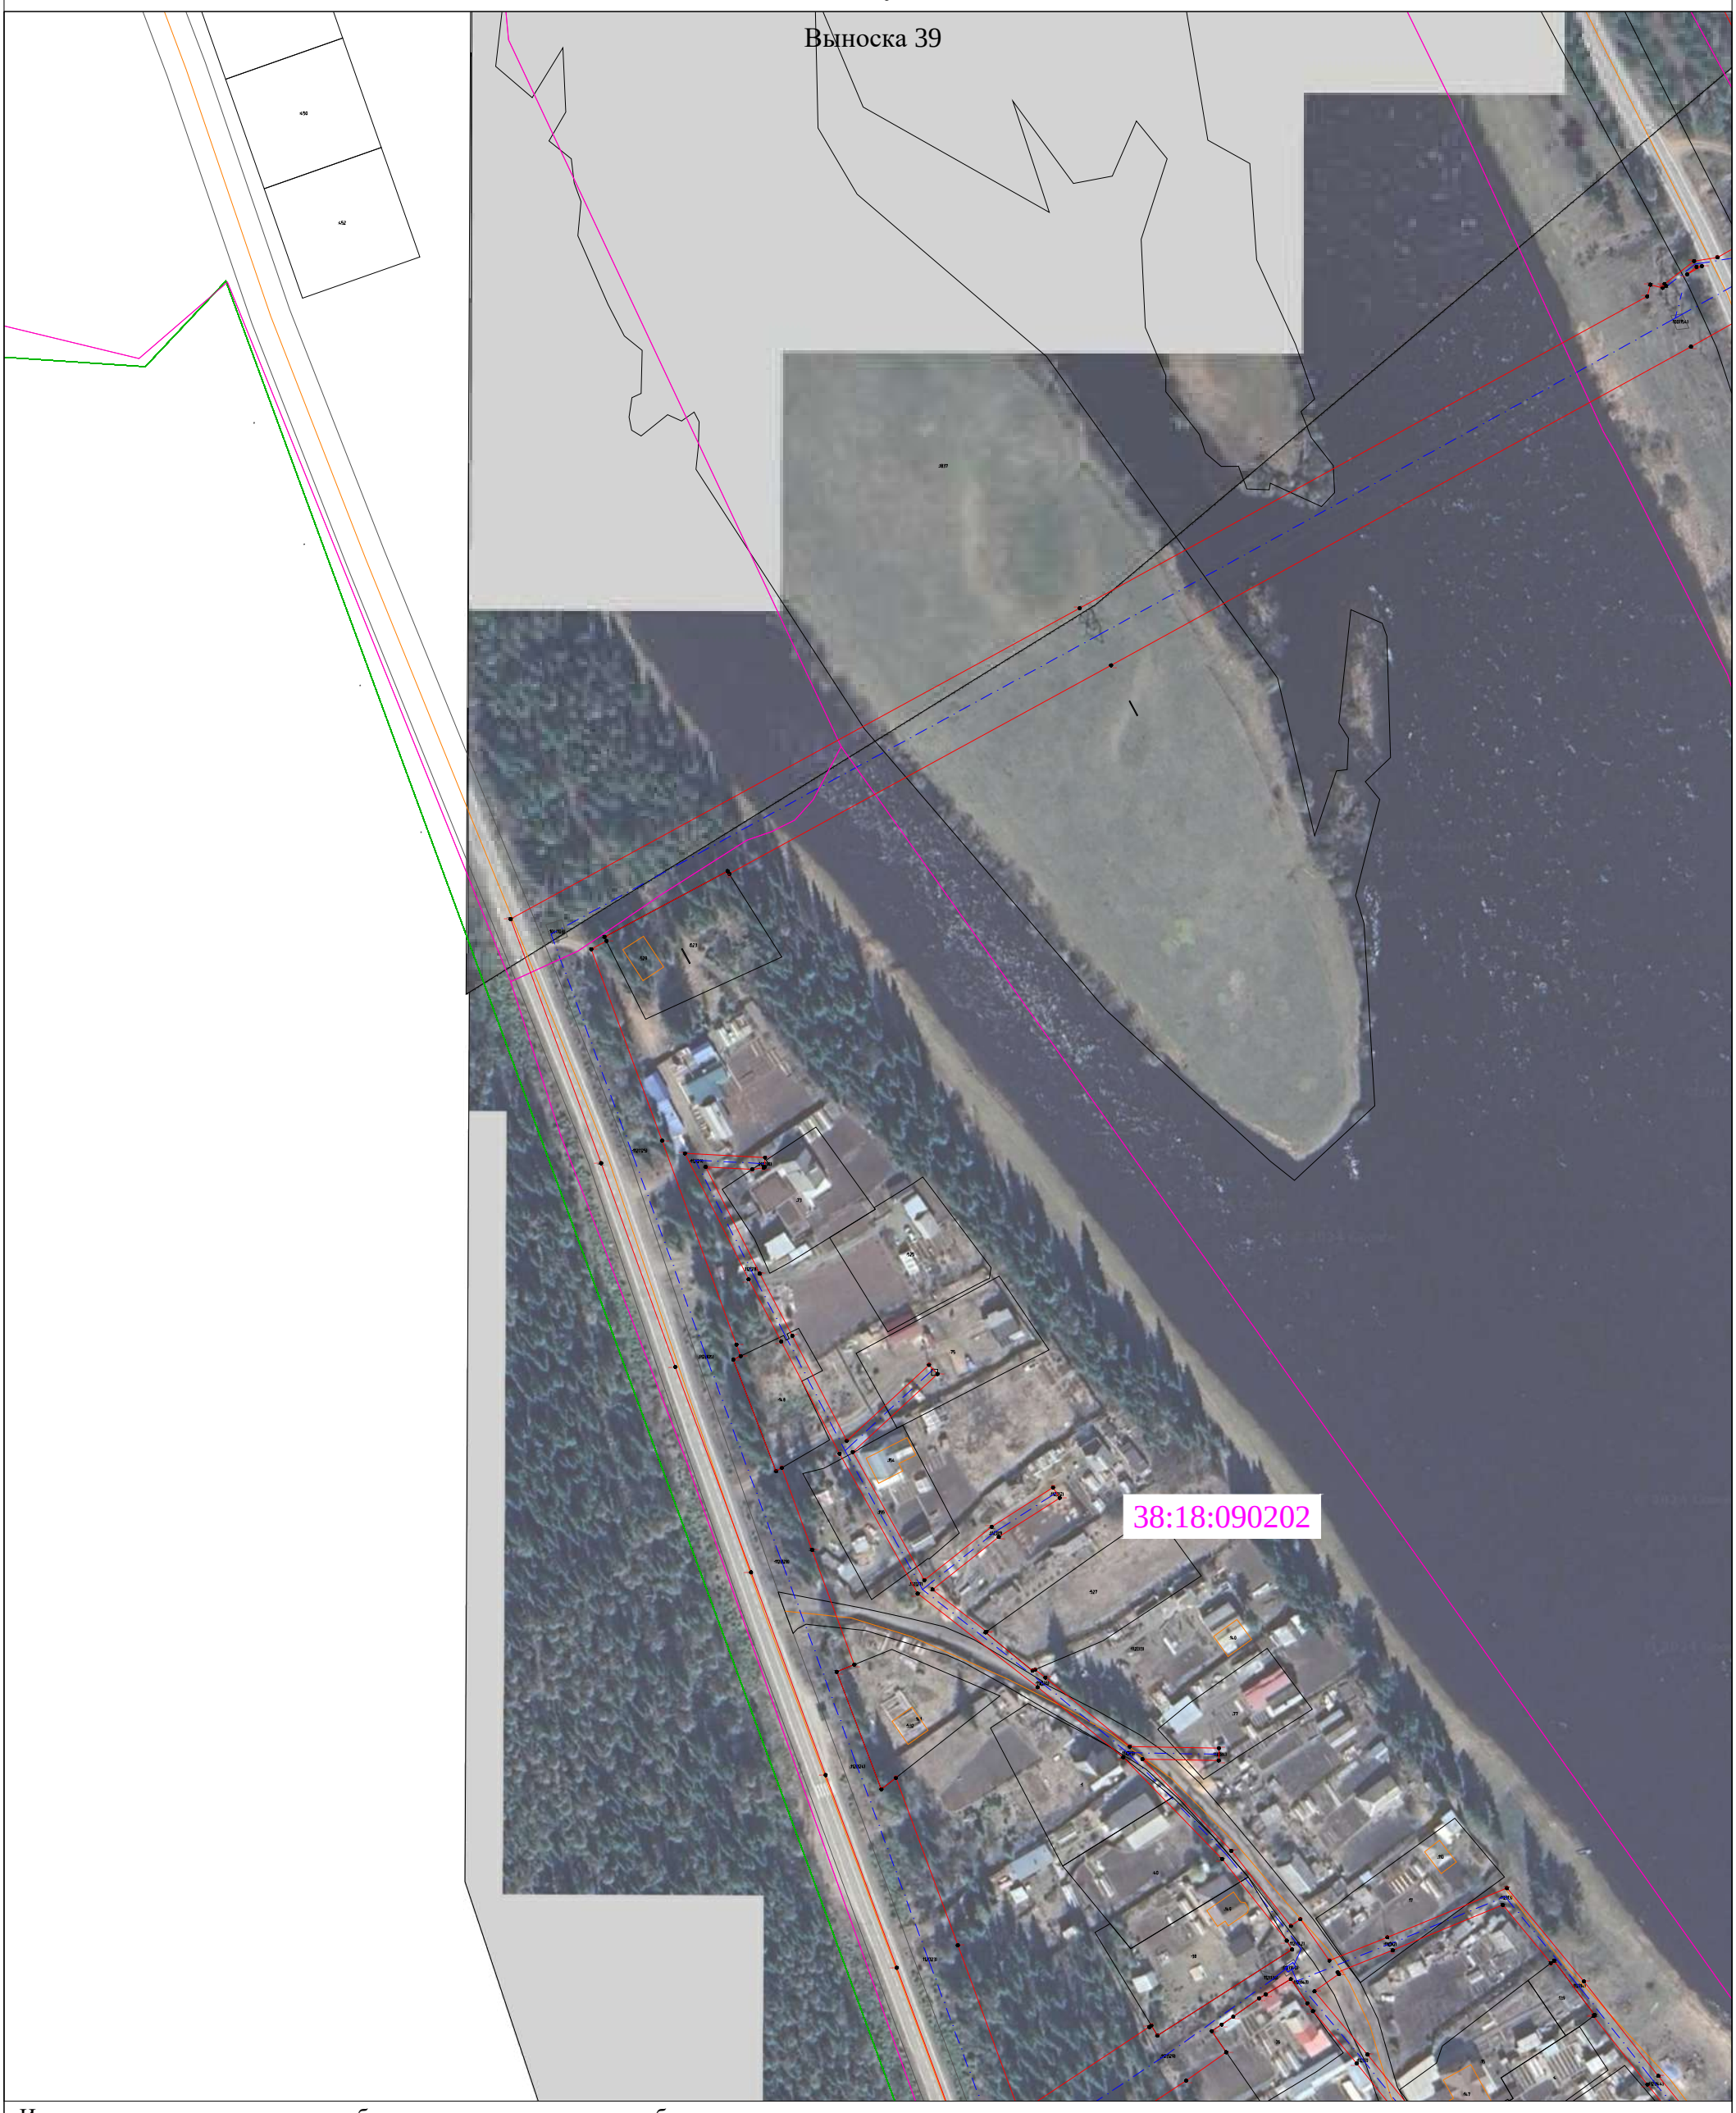

Используемые условные знаки и обозначения представлены на обзорном листе

Масштаб 1:2000

Раздел 4

Схема расположения границ

Публичный сервитут для эксплуатации объекта электросетевого хозяйства "Электросетевой комплекс Усть-Кут-1"



Используемые условные знаки и обозначения представлены на обзорном листе

Масштаб 1:2000

Раздел 4

Схема расположения границ

Публичный сервитут для эксплуатации объекта электросетевого хозяйства "Электросетевой комплекс Усть-Кут-1"




Используемые условные знаки и обозначения представлены на обзорном листе

Масштаб 1:2000

Раздел 4

Схема расположения границ

Публичный сервитут для эксплуатации объекта электросетевого хозяйства "Электросетевой комплекс Усть-Кут-1"

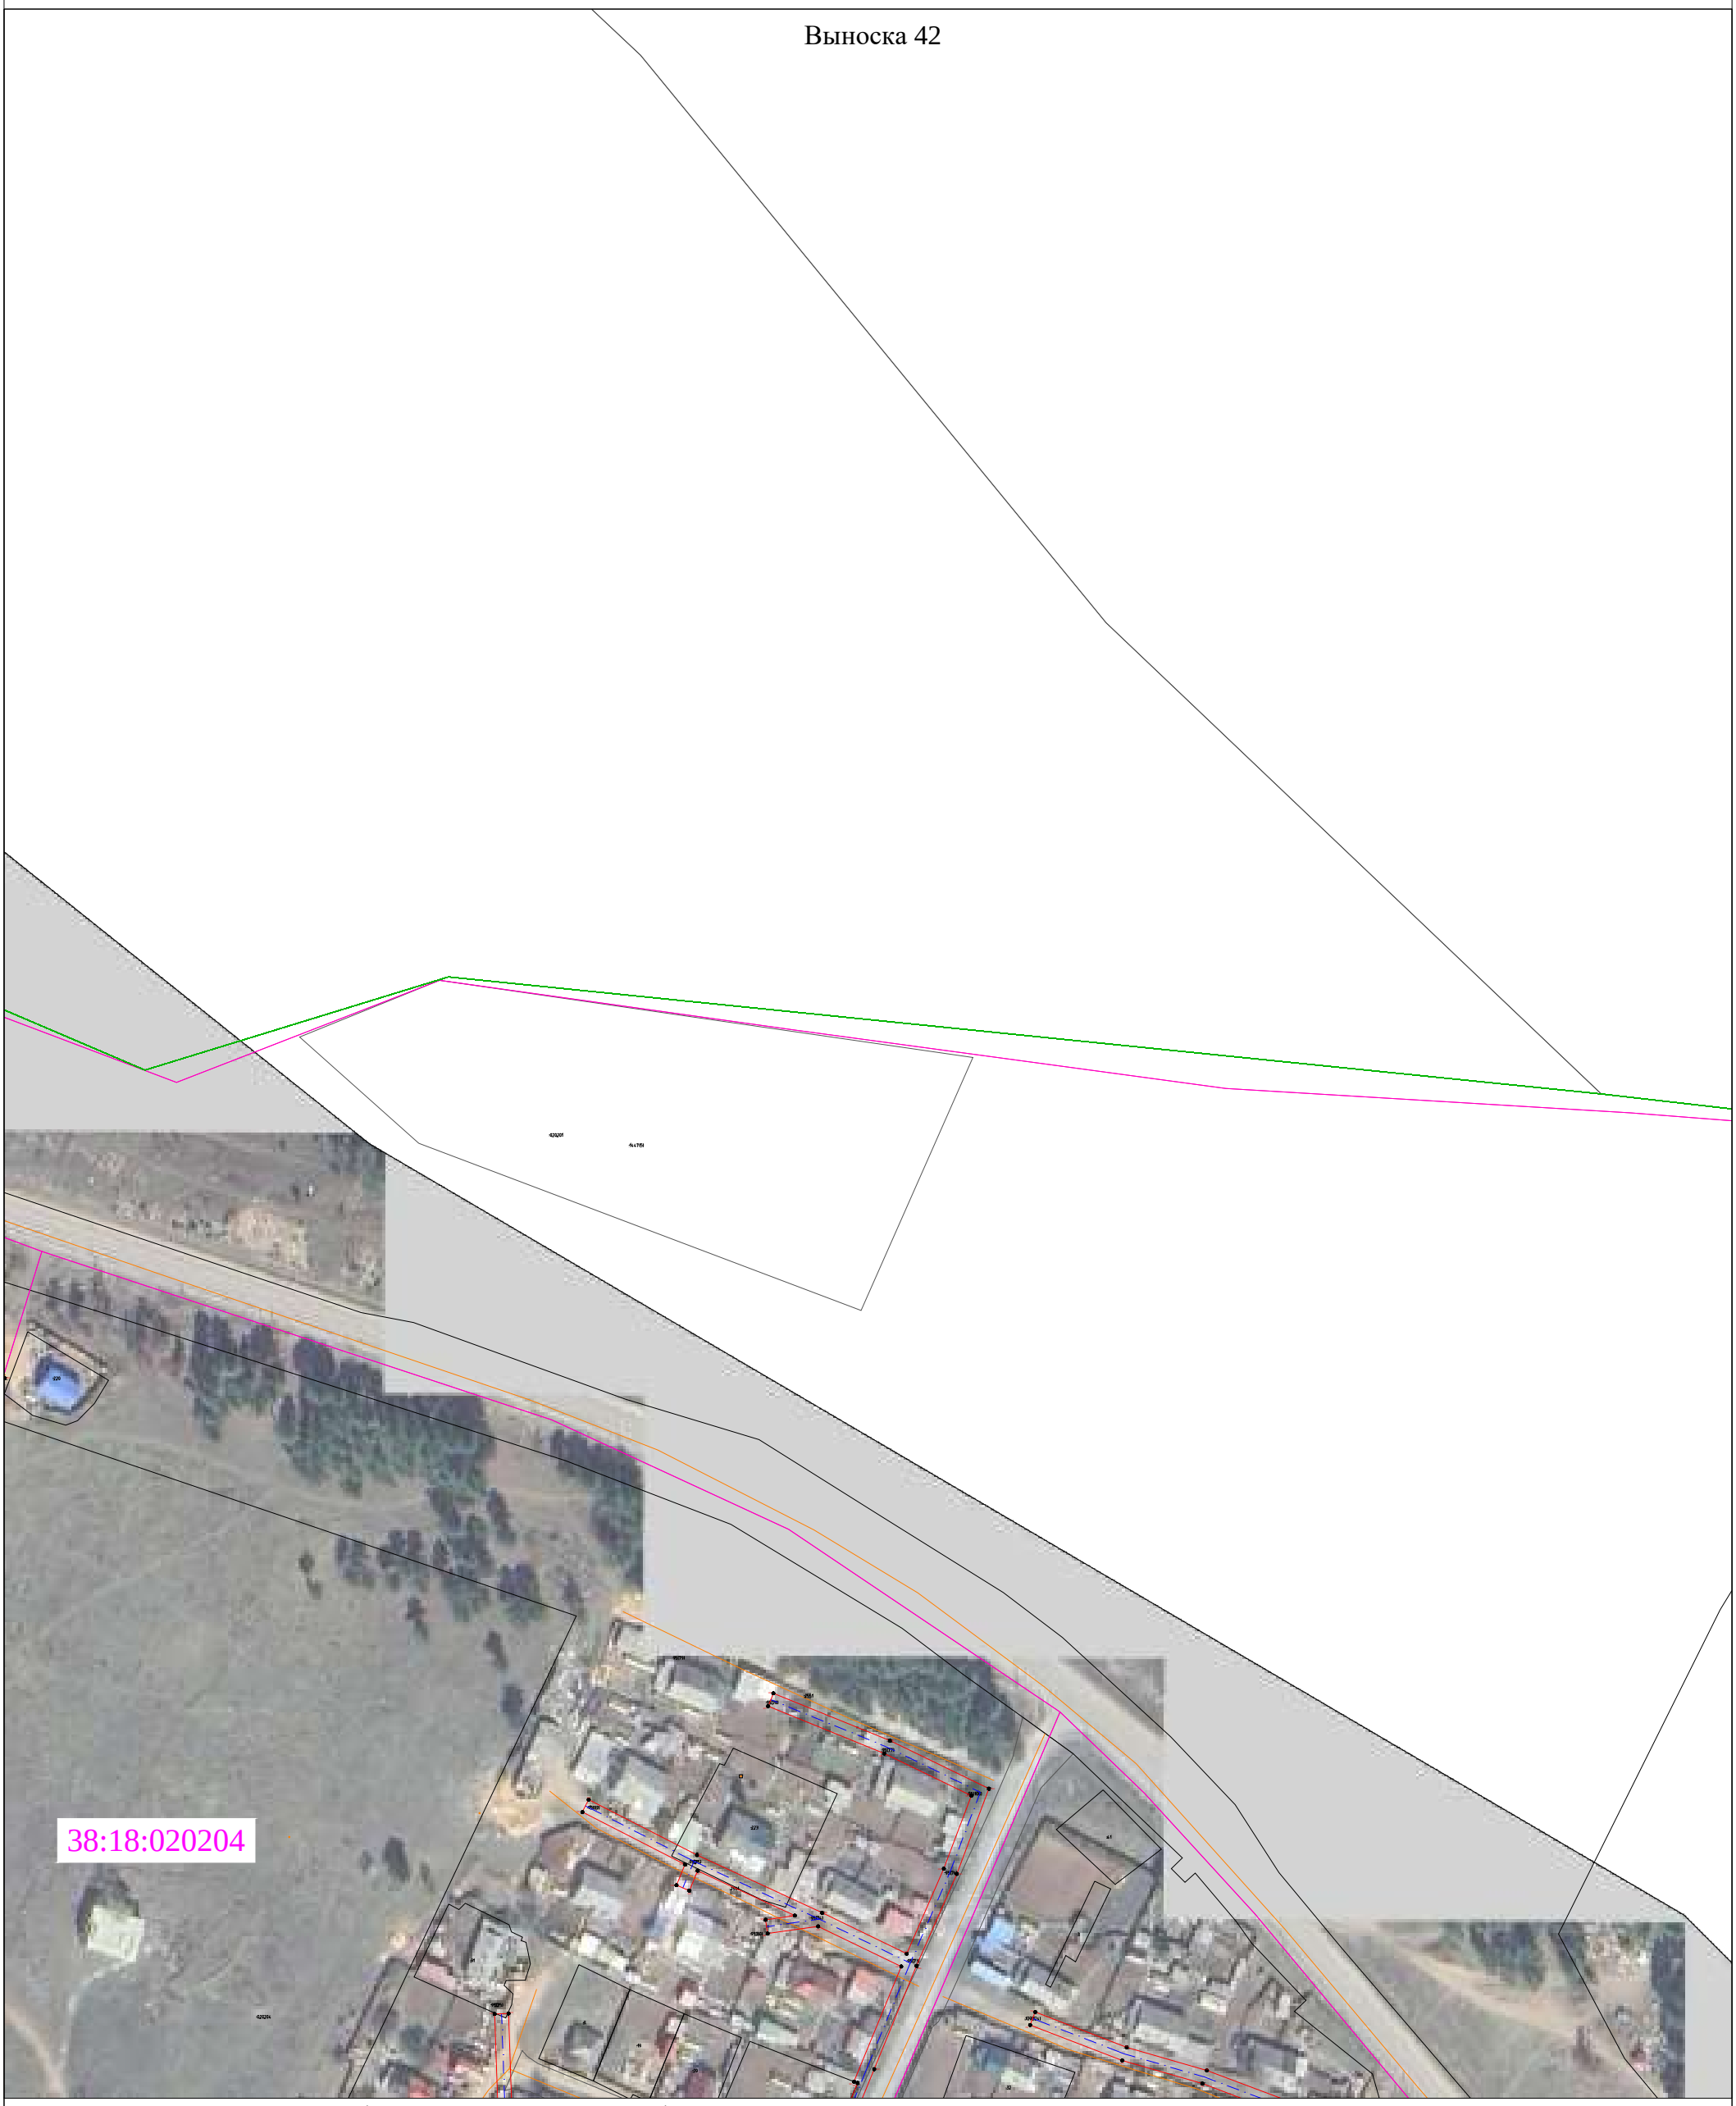


Используемые условные знаки и обозначения представлены на обзорном листе

Масштаб 1:2000

Раздел 4

Схема расположения границ

Публичный сервитут для эксплуатации объекта электросетевого хозяйства "Электросетевой комплекс Усть-Кут-1"

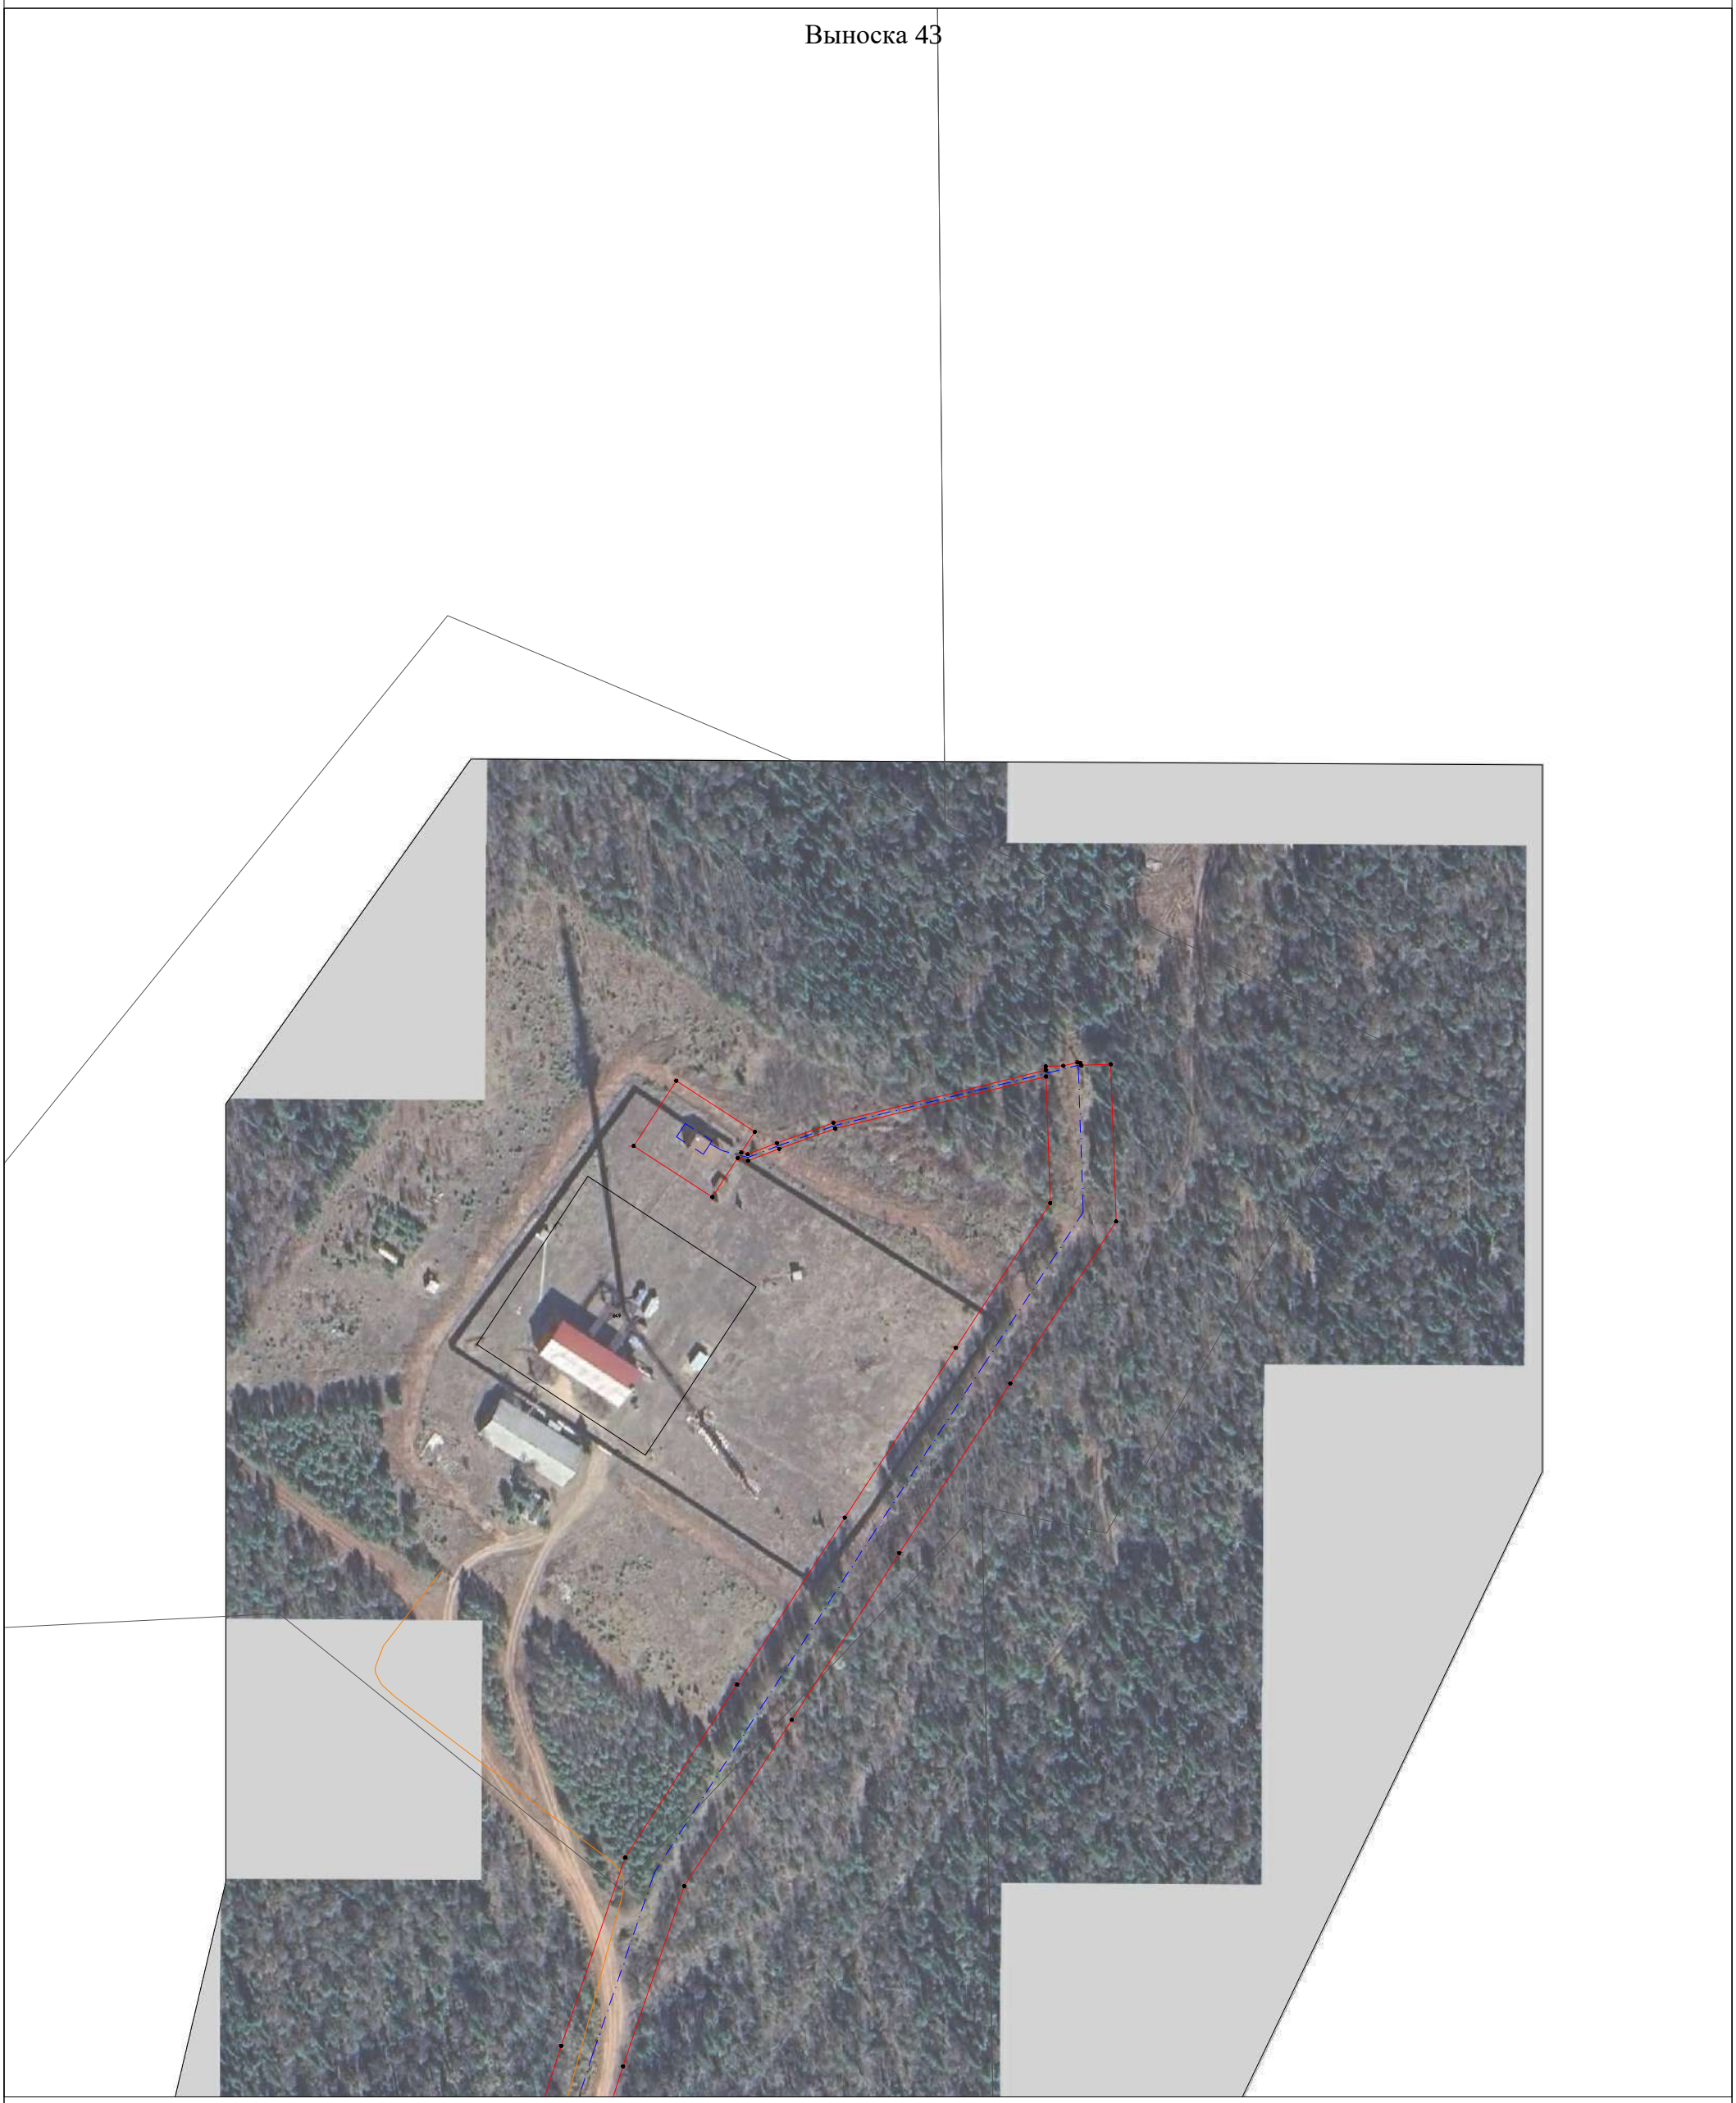

Используемые условные знаки и обозначения представлены на обзорном листе

Масштаб 1:2000

Раздел 4

Схема расположения границ

Публичный сервитут для эксплуатации объекта электросетевого хозяйства "Электросетевой комплекс Усть-Кут-1"




Используемые условные знаки и обозначения представлены на обзорном листе

Масштаб 1:2000

Раздел 4

Схема расположения границ

Публичный сервитут для эксплуатации объекта электросетевого хозяйства "Электросетевой комплекс Усть-Кут-1"

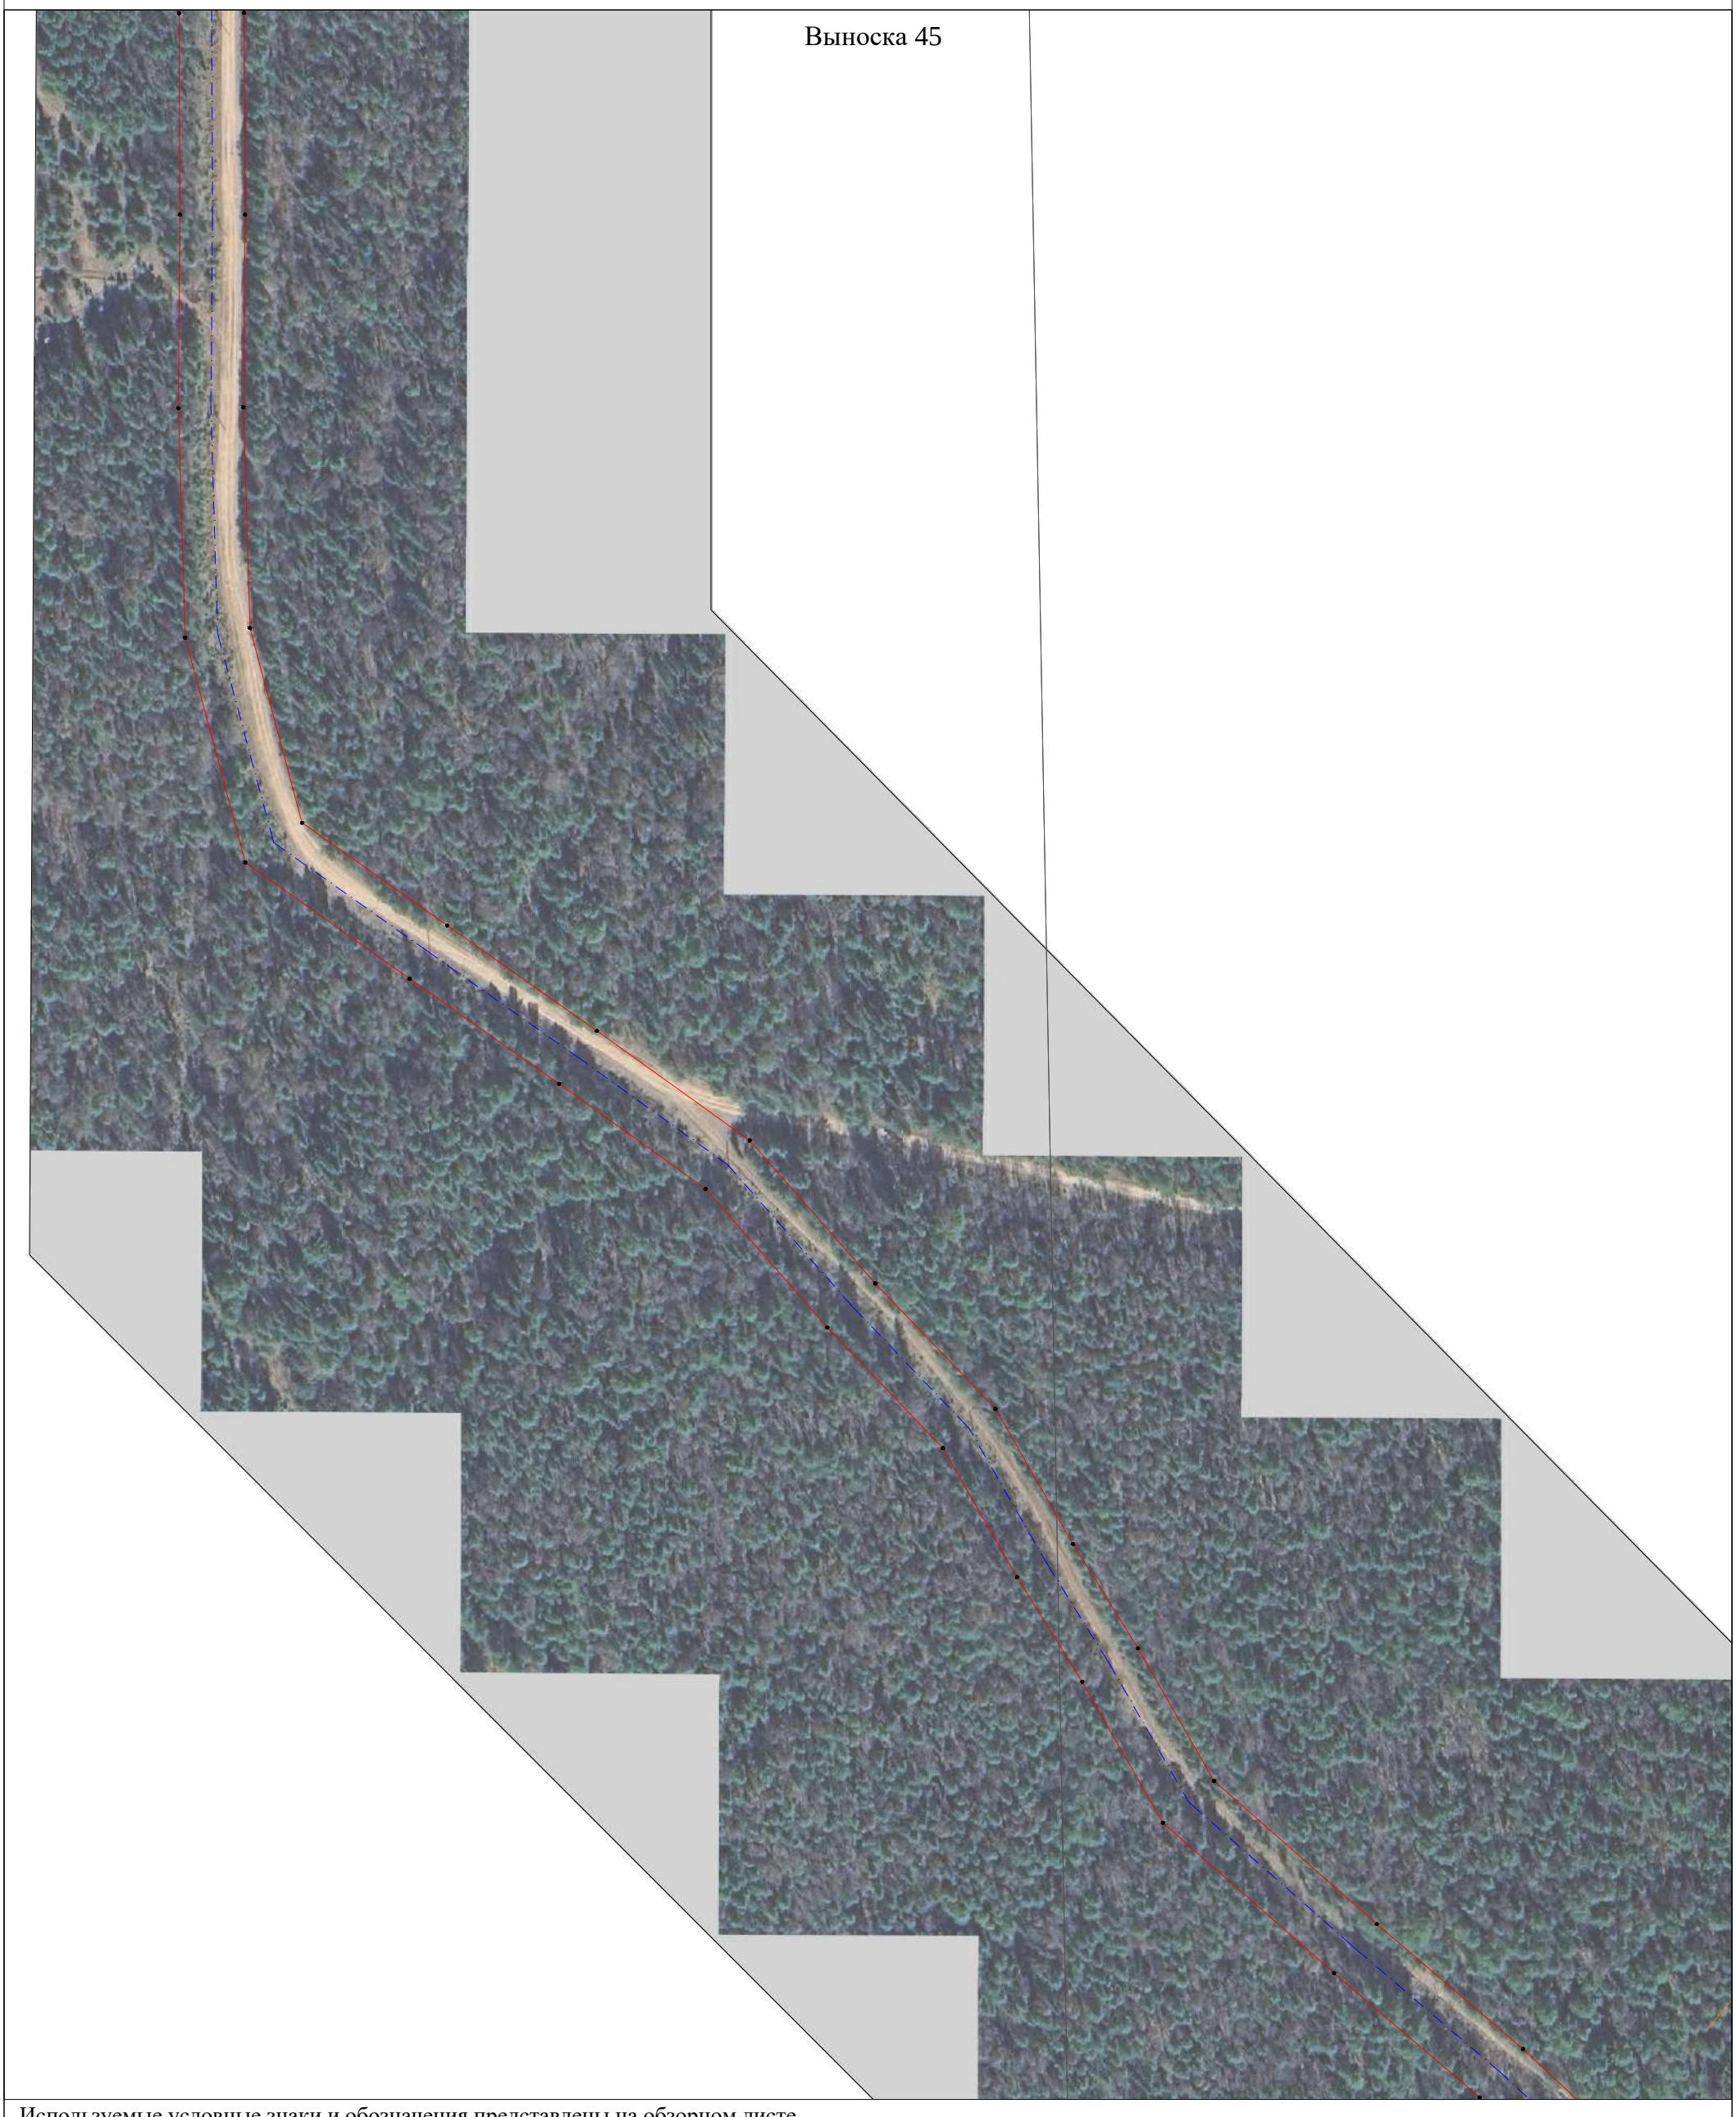


Используемые условные знаки и обозначения представлены на обзорном листе

Масштаб 1:2000

Раздел 4

Схема расположения границ

Публичный сервитут для эксплуатации объекта электросетевого хозяйства "Электросетевой комплекс Усть-Кут-1"

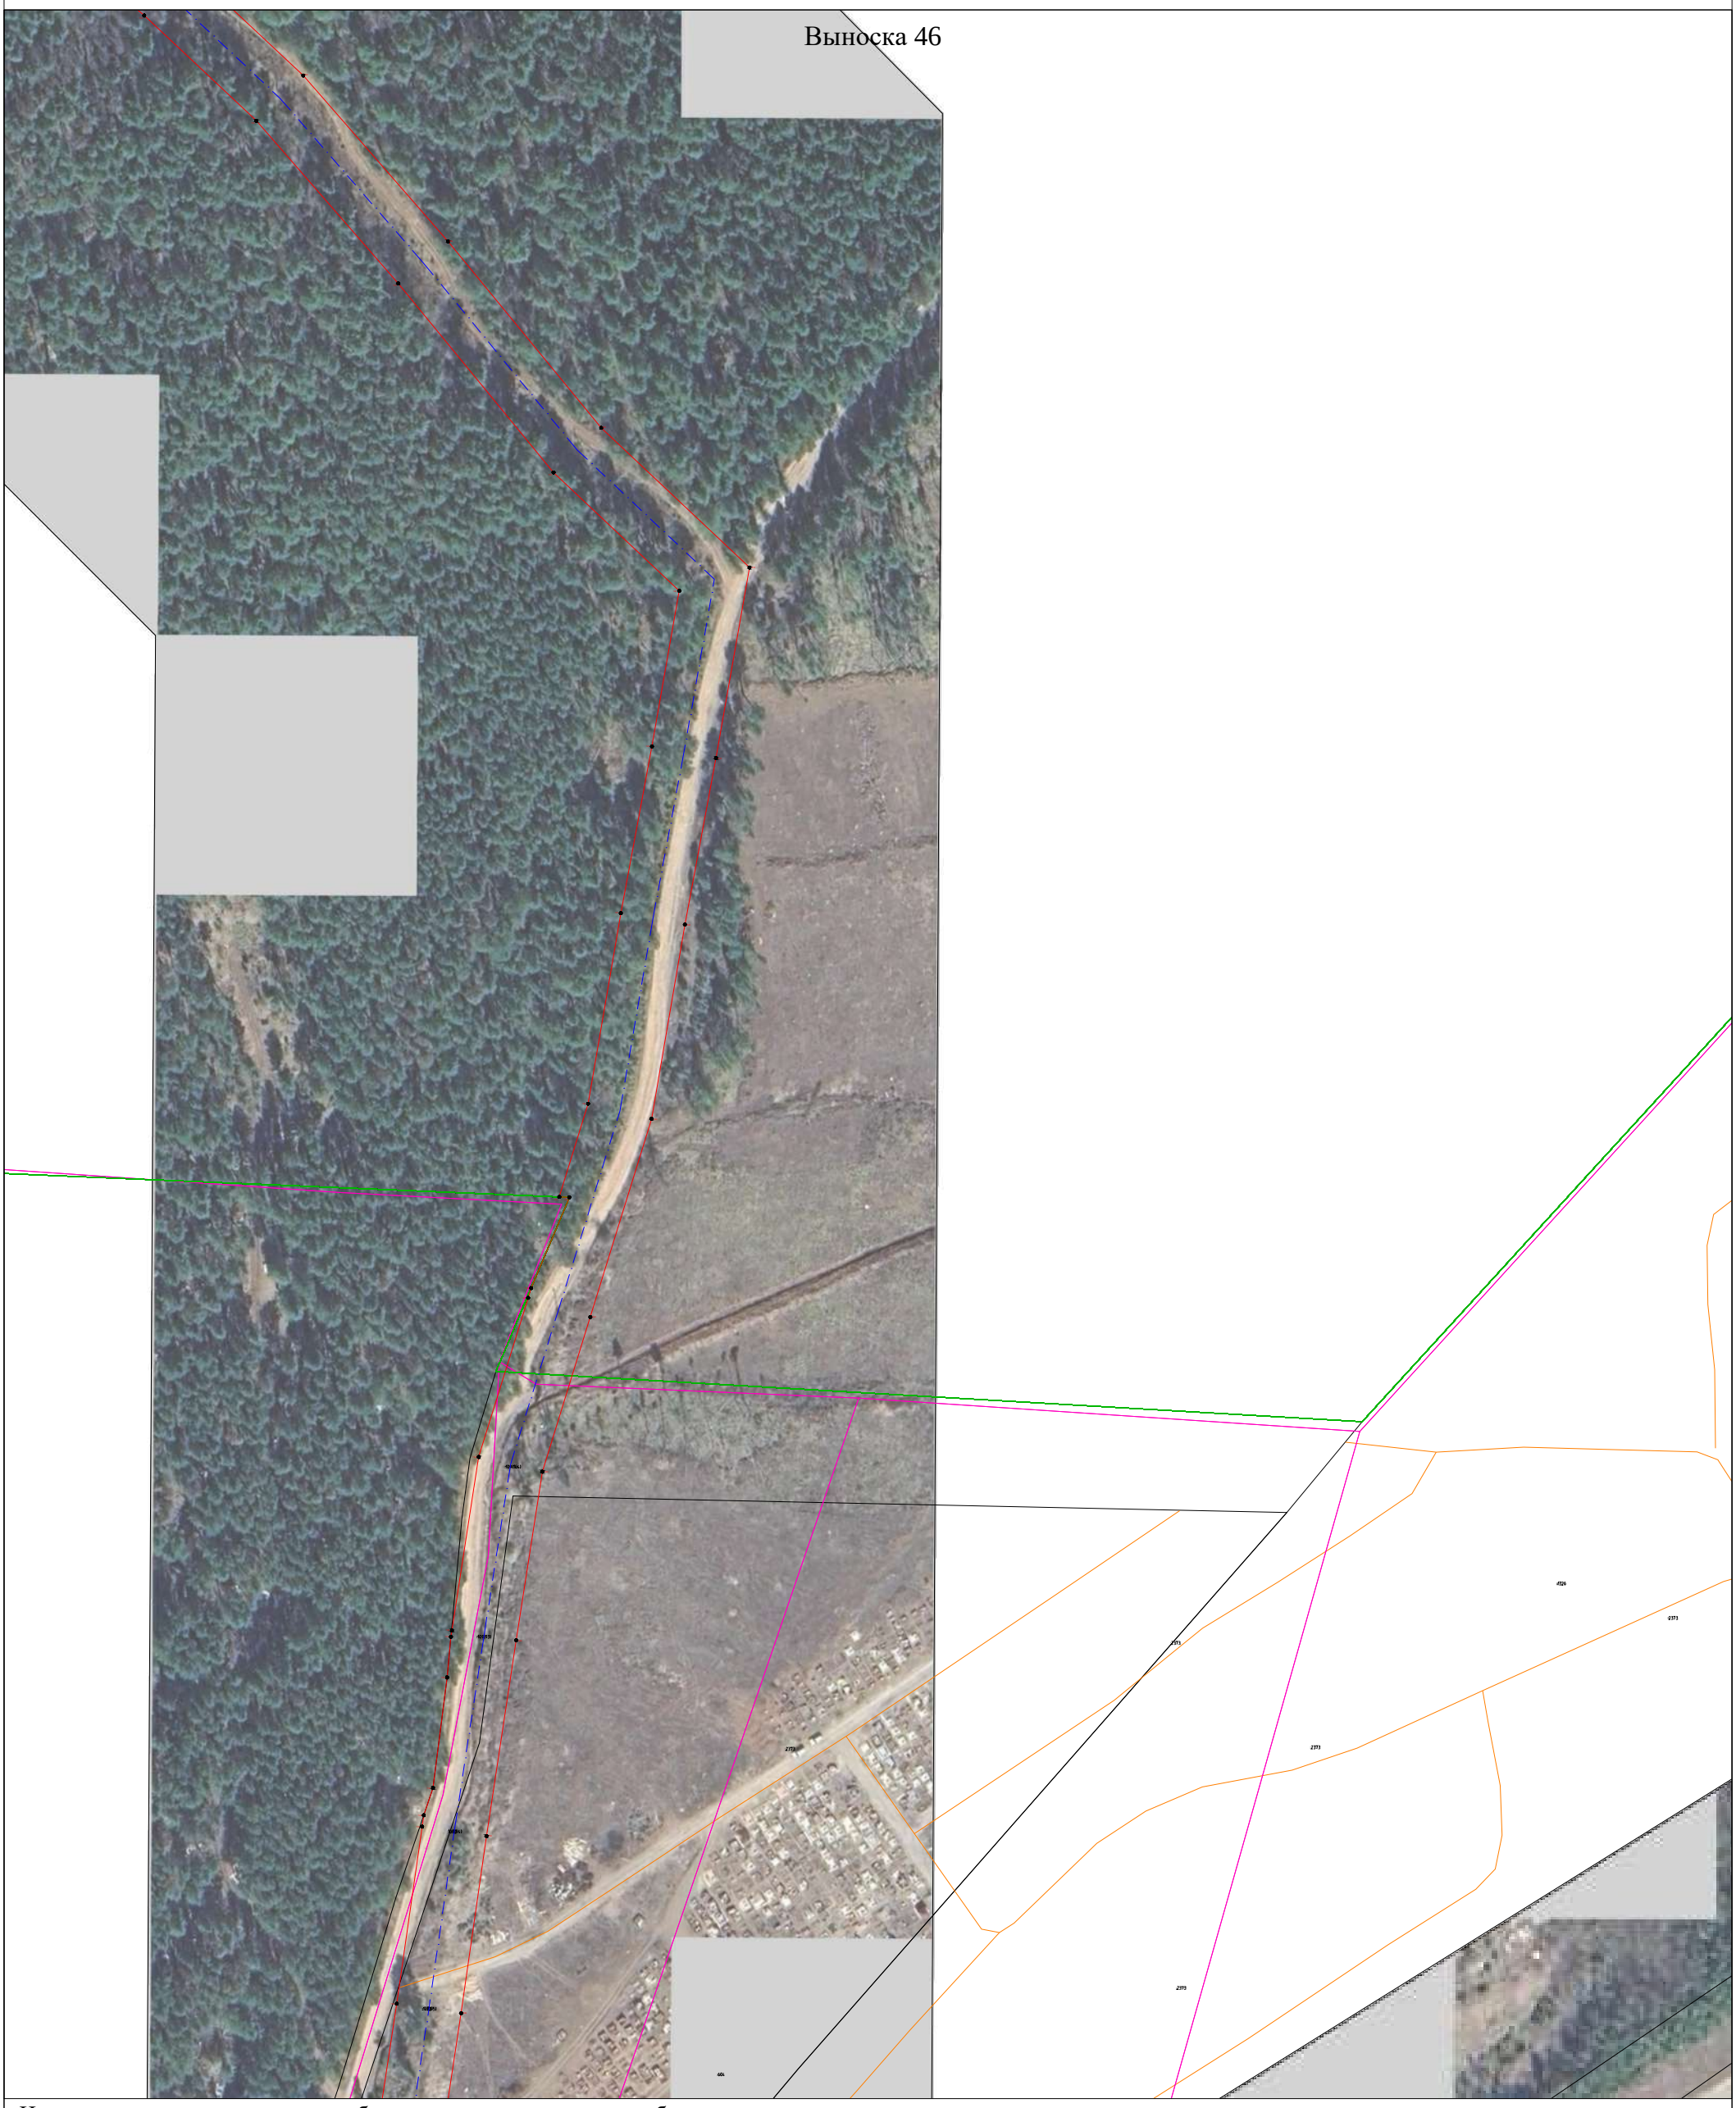

Используемые условные знаки и обозначения представлены на обзорном листе

Масштаб 1:2000

Раздел 4

Схема расположения границ

Публичный сервитут для эксплуатации объекта электросетевого хозяйства "Электросетевой комплекс Усть-Кут-1"



Используемые условные знаки и обозначения представлены на обзорном листе

Масштаб 1:2000

Раздел 4

Схема расположения границ

Публичный сервитут для эксплуатации объекта электросетевого хозяйства "Электросетевой комплекс Усть-Кут-1"



Используемые условные знаки и обозначения представлены на обзорном листе

Масштаб 1:2000

Раздел 4

Схема расположения границ

Публичный сервитут для эксплуатации объекта электросетевого хозяйства "Электросетевой комплекс Усть-Кут-1"



Используемые условные знаки и обозначения представлены на обзорном листе

Масштаб 1:2000

Раздел 4

Схема расположения границ

Публичный сервитут для эксплуатации объекта электросетевого хозяйства "Электросетевой комплекс Усть-Кут-1"



Используемые условные знаки и обозначения представлены на обзорном листе

Масштаб 1:2000

Раздел 4

Схема расположения границ

Публичный сервитут для эксплуатации объекта электросетевого хозяйства "Электросетевой комплекс Усть-Кут-1"



Используемые условные знаки и обозначения представлены на обзорном листе

Масштаб 1:2000

Раздел 4

Схема расположения границ

Публичный сервитут для эксплуатации объекта электросетевого хозяйства "Электросетевой комплекс Усть-Кут-1"



Используемые условные знаки и обозначения представлены на обзорном листе

Масштаб 1:2000

Раздел 4

Схема расположения границ

Публичный сервитут для эксплуатации объекта электросетевого хозяйства "Электросетевой комплекс Усть-Кут-1"



Используемые условные знаки и обозначения представлены на обзорном листе

Масштаб 1:2000

Раздел 4

Схема расположения границ

Публичный сервитут для эксплуатации объекта электросетевого хозяйства "Электросетевой комплекс Усть-Кут-1"



Используемые условные знаки и обозначения представлены на обзорном листе

Масштаб 1:2000

Раздел 4

Схема расположения границ

Публичный сервитут для эксплуатации объекта электросетевого хозяйства "Электросетевой комплекс Усть-Кут-1"



Используемые условные знаки и обозначения представлены на обзорном листе

Масштаб 1:2000

Раздел 4

Схема расположения границ

Публичный сервитут для эксплуатации объекта электросетевого хозяйства "Электросетевой комплекс Усть-Кут-1"



Используемые условные знаки и обозначения представлены на обзорном листе

Масштаб 1:2000

Раздел 4

Схема расположения границ

Публичный сервитут для эксплуатации объекта электросетевого хозяйства "Электросетевой комплекс Усть-Кут-1"




Используемые условные знаки и обозначения представлены на обзорном листе

Масштаб 1:2000

Раздел 4

Схема расположения границ

Публичный сервитут для эксплуатации объекта электросетевого хозяйства "Электросетевой комплекс Усть-Кут-1"

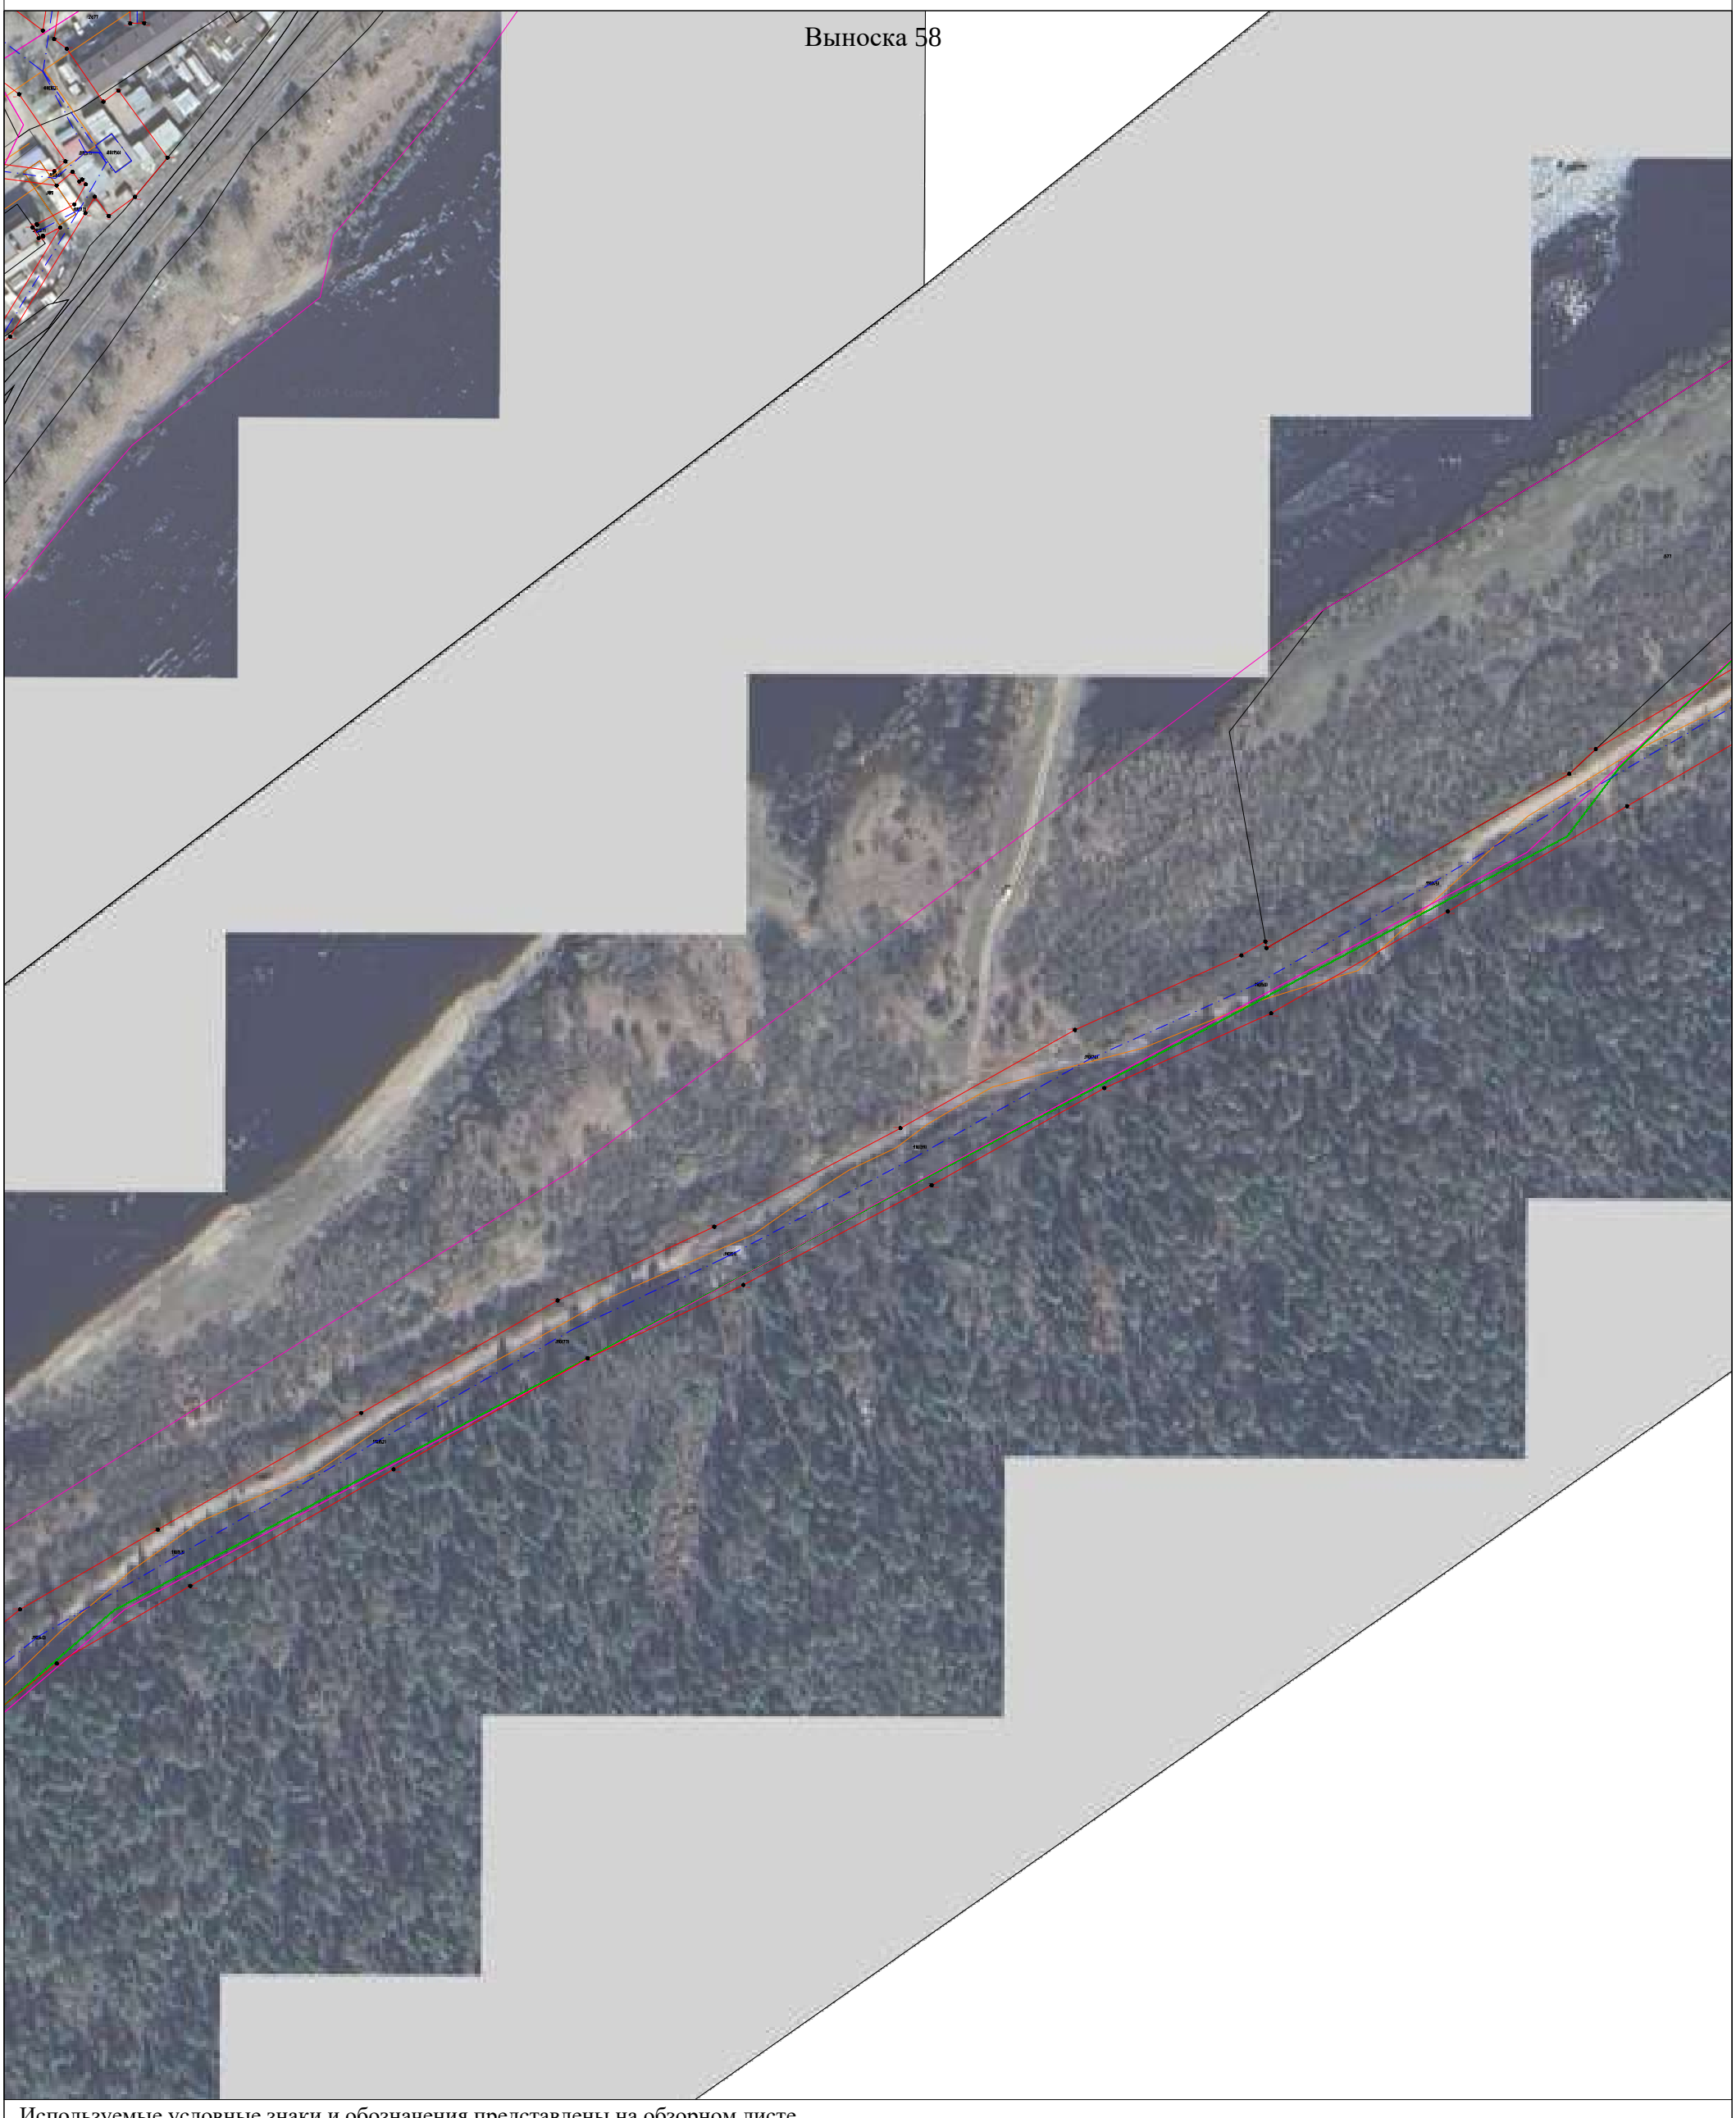

Используемые условные знаки и обозначения представлены на обзорном листе

Масштаб 1:2000

Раздел 4

Схема расположения границ

Публичный сервитут для эксплуатации объекта электросетевого хозяйства "Электросетевой комплекс Усть-Кут-1"



Используемые условные знаки и обозначения представлены на обзорном листе


Масштаб 1:2000

Раздел 4

Схема расположения границ

Публичный сервитут для эксплуатации объекта электросетевого хозяйства "Электросетевой комплекс Усть-Кут-1"

Выноска 60

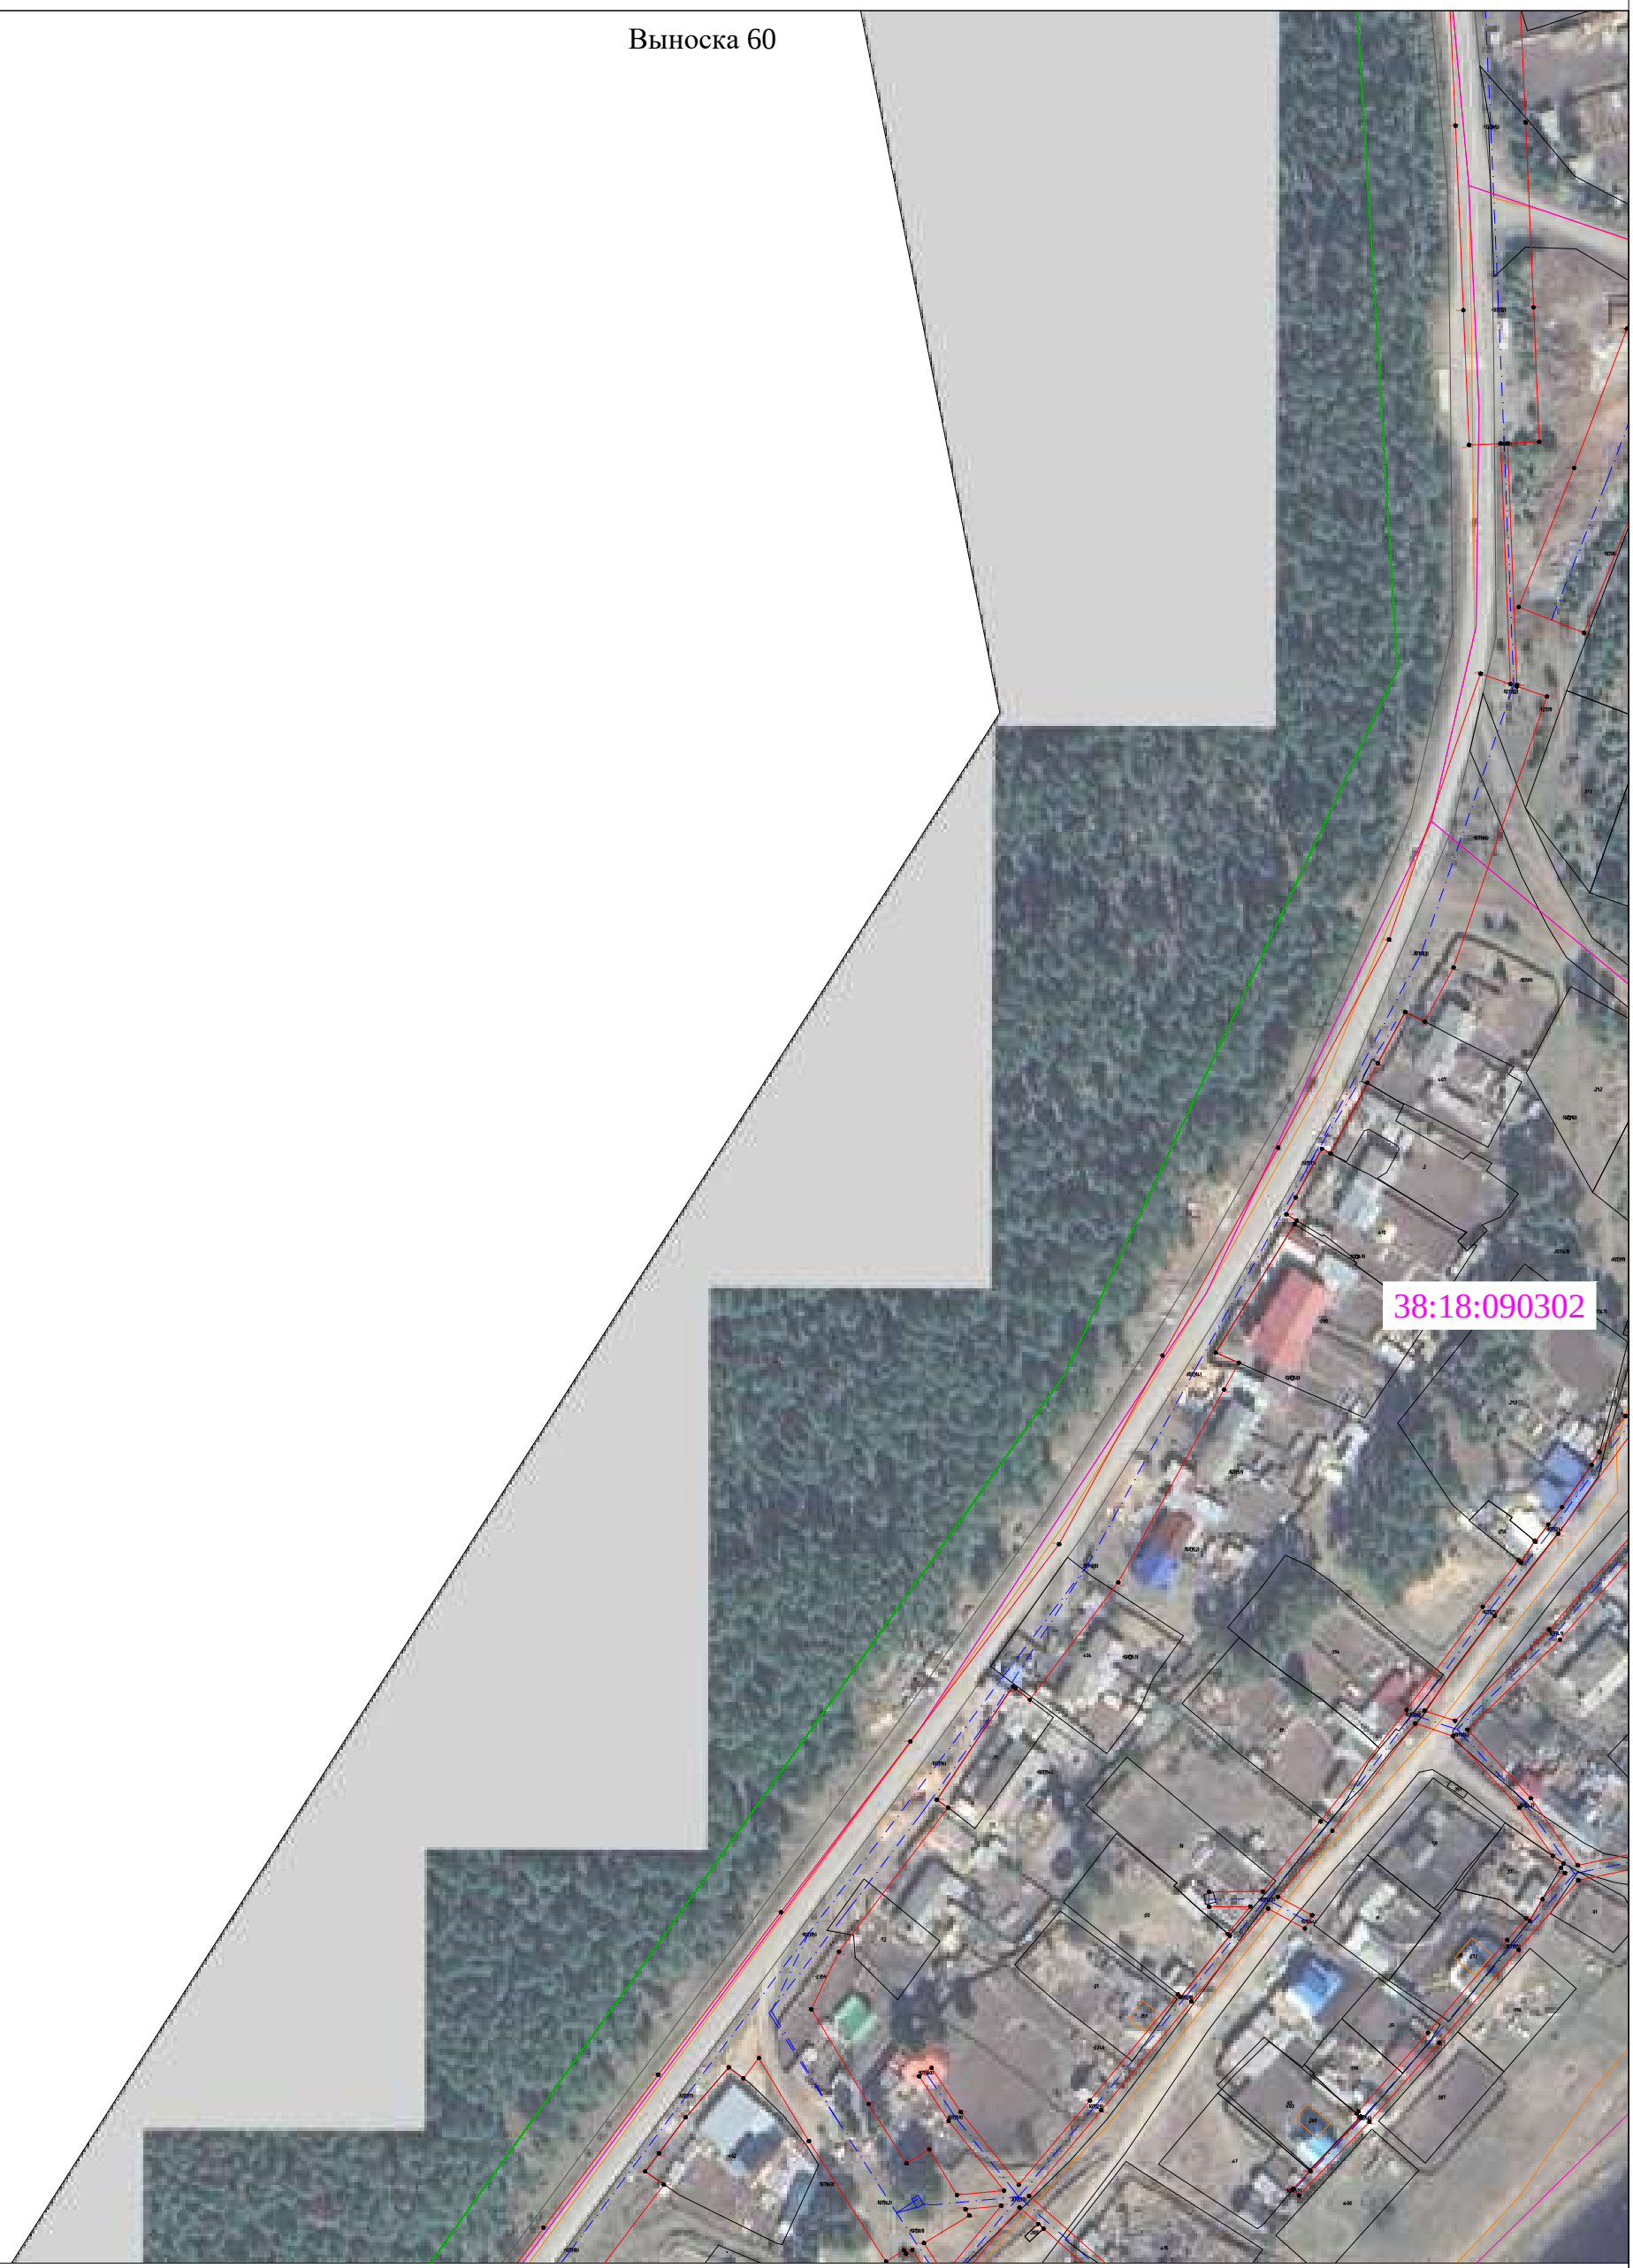


Используемые условные знаки и обозначения представлены на обзорном листе

Масштаб 1:2000

Раздел 4

Схема расположения границ

Публичный сервитут для эксплуатации объекта электросетевого хозяйства "Электросетевой комплекс Усть-Кут-1"

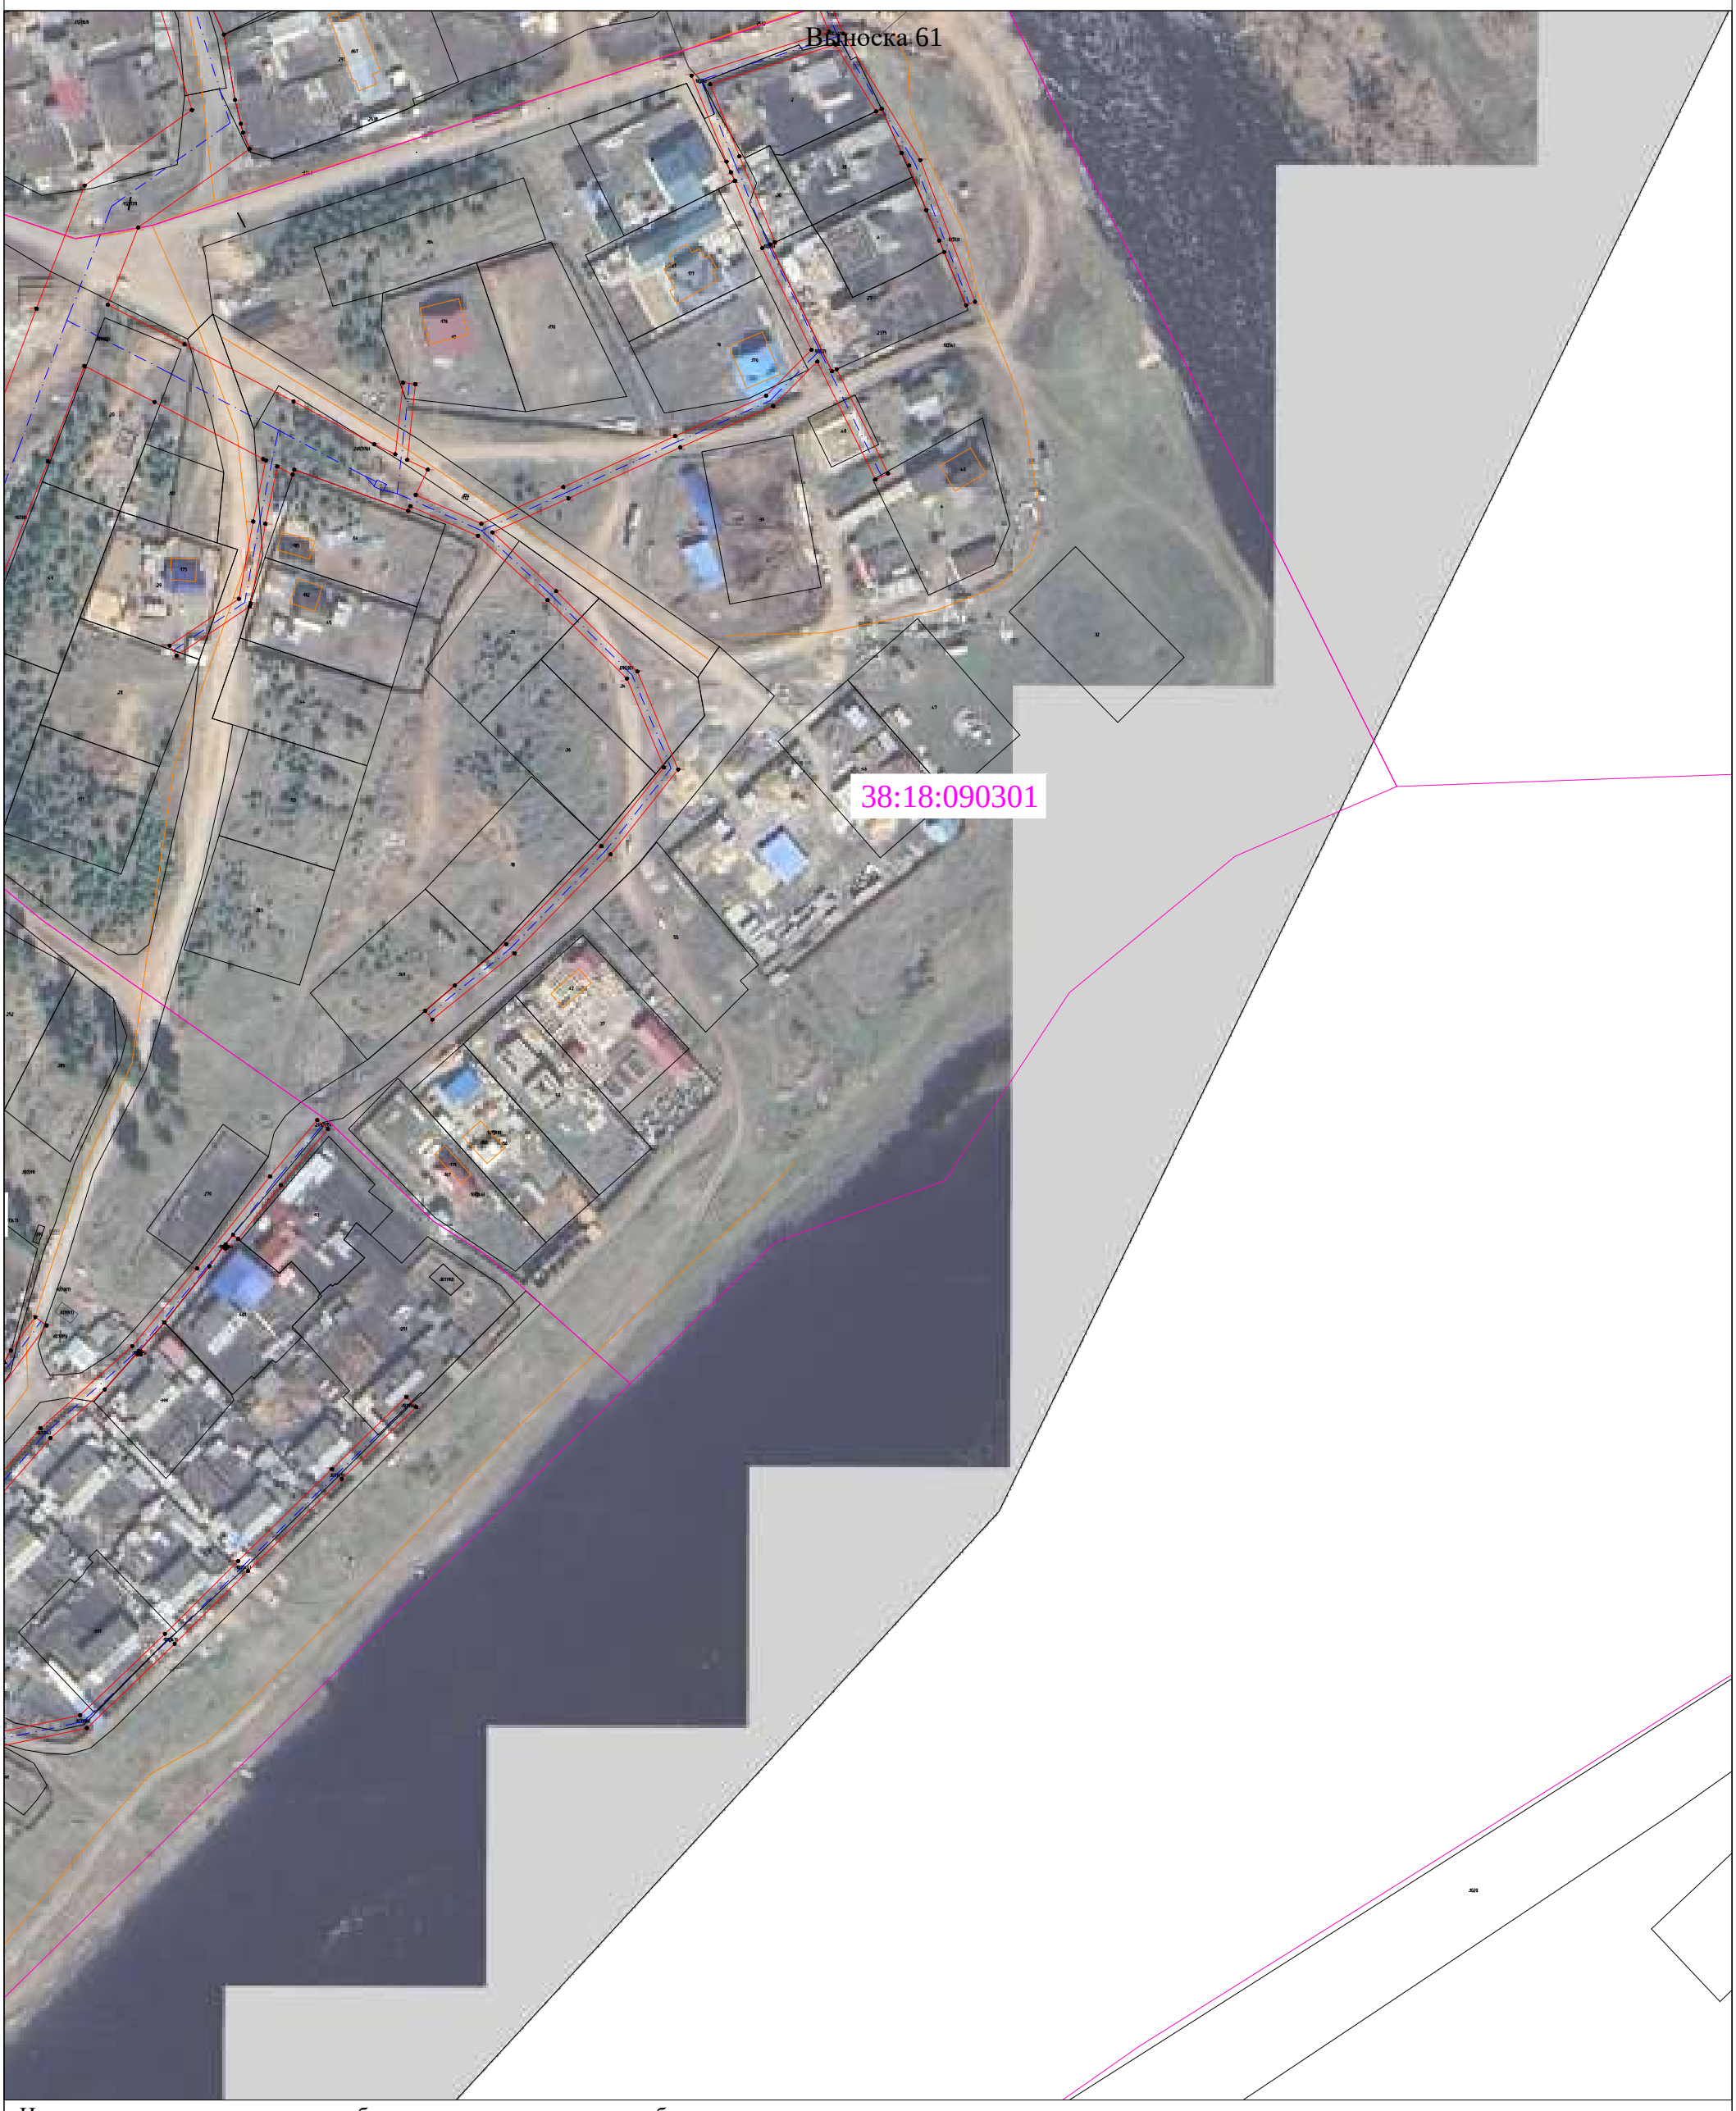

Используемые условные знаки и обозначения представлены на обзорном листе

Масштаб 1:2000

Раздел 4

Схема расположения границ

Публичный сервитут для эксплуатации объекта электросетевого хозяйства "Электросетевой комплекс Усть-Кут-1"



Используемые условные знаки и обозначения представлены на обзорном листе

Масштаб 1:2000

Раздел 4

Схема расположения границ

Публичный сервитут для эксплуатации объекта электросетевого хозяйства "Электросетевой комплекс Усть-Кут-1"




Используемые условные знаки и обозначения представлены на обзорном листе

Масштаб 1:2000

Раздел 4

Схема расположения границ

Публичный сервитут для эксплуатации объекта электросетевого хозяйства "Электросетевой комплекс Усть-Кут-1"

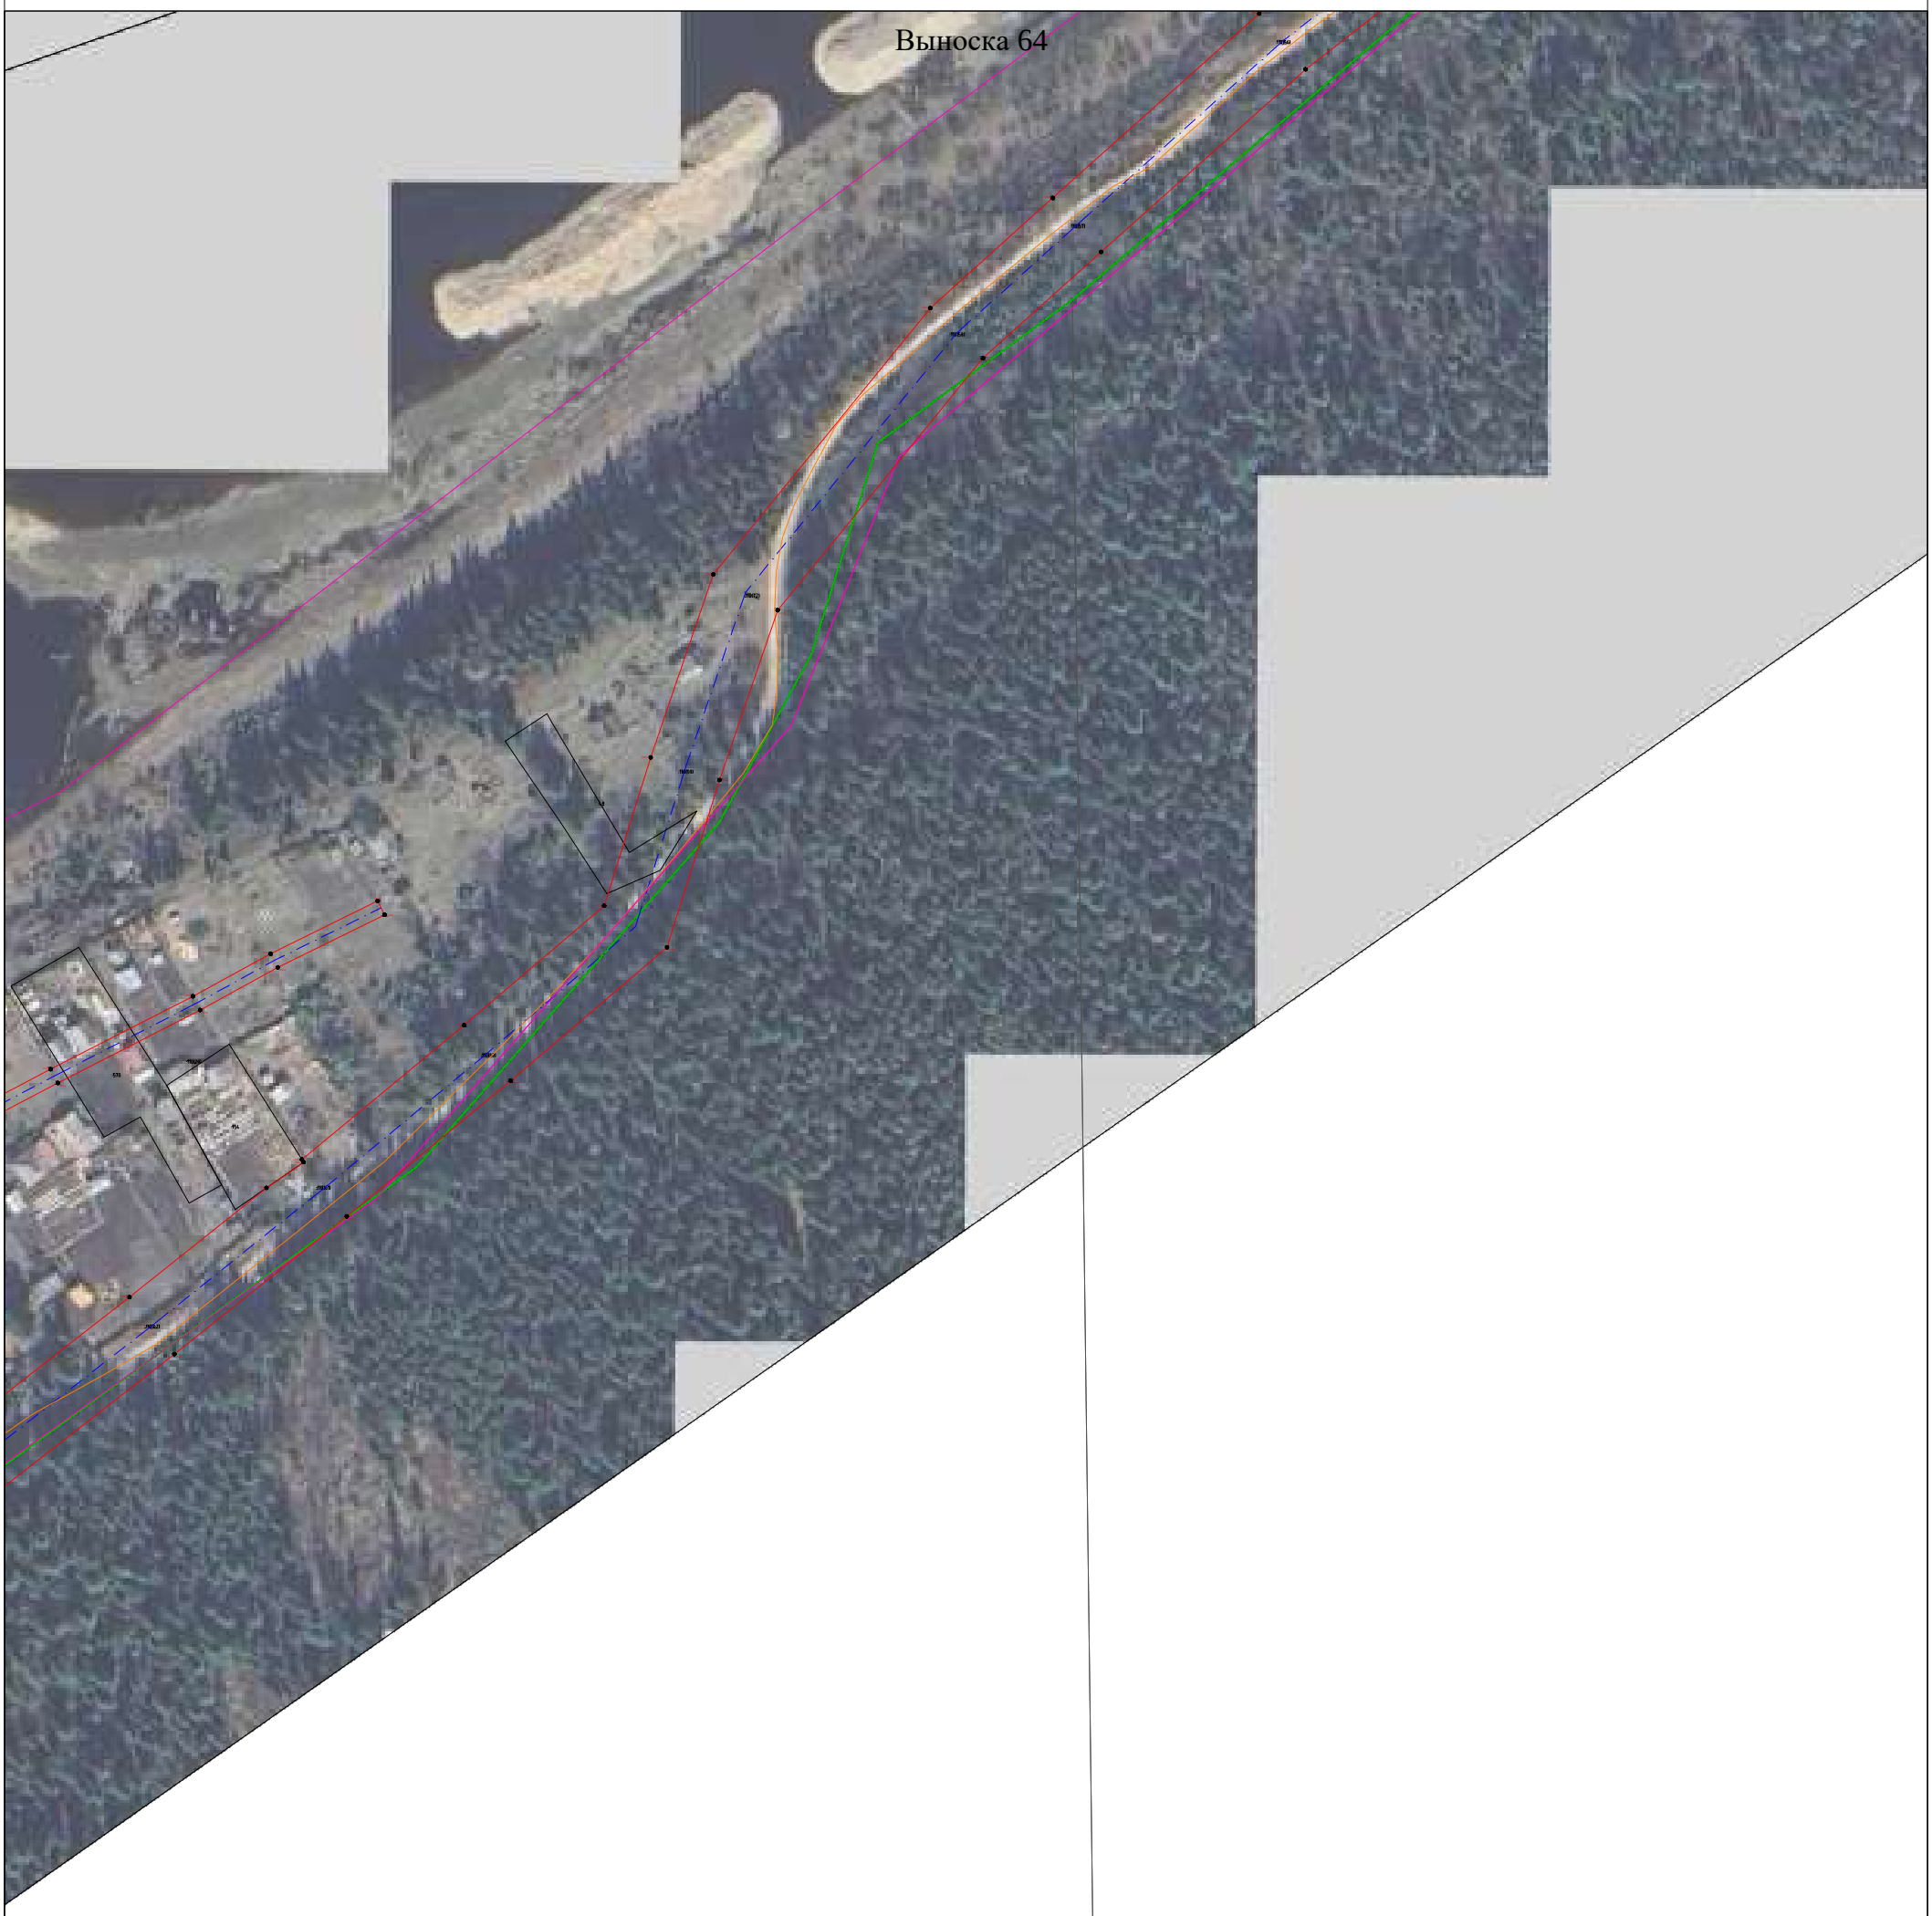

Используемые условные знаки и обозначения представлены на обзорном листе

Масштаб 1:2000

Раздел 4

Схема расположения границ

Публичный сервитут для эксплуатации объекта электросетевого хозяйства "Электросетевой комплекс Усть-Кут-1"



Используемые условные знаки и обозначения представлены на обзорном листе

Масштаб 1:2000

Раздел 4

Схема расположения границ

Публичный сервитут для эксплуатации объекта электросетевого хозяйства "Электросетевой комплекс Усть-Кут-1"

Выноска 66




Используемые условные знаки и обозначения представлены на обзорном листе

Масштаб 1:2000

Раздел 4

Схема расположения границ

Публичный сервитут для эксплуатации объекта электросетевого хозяйства "Электросетевой комплекс Усть-Кут-1"

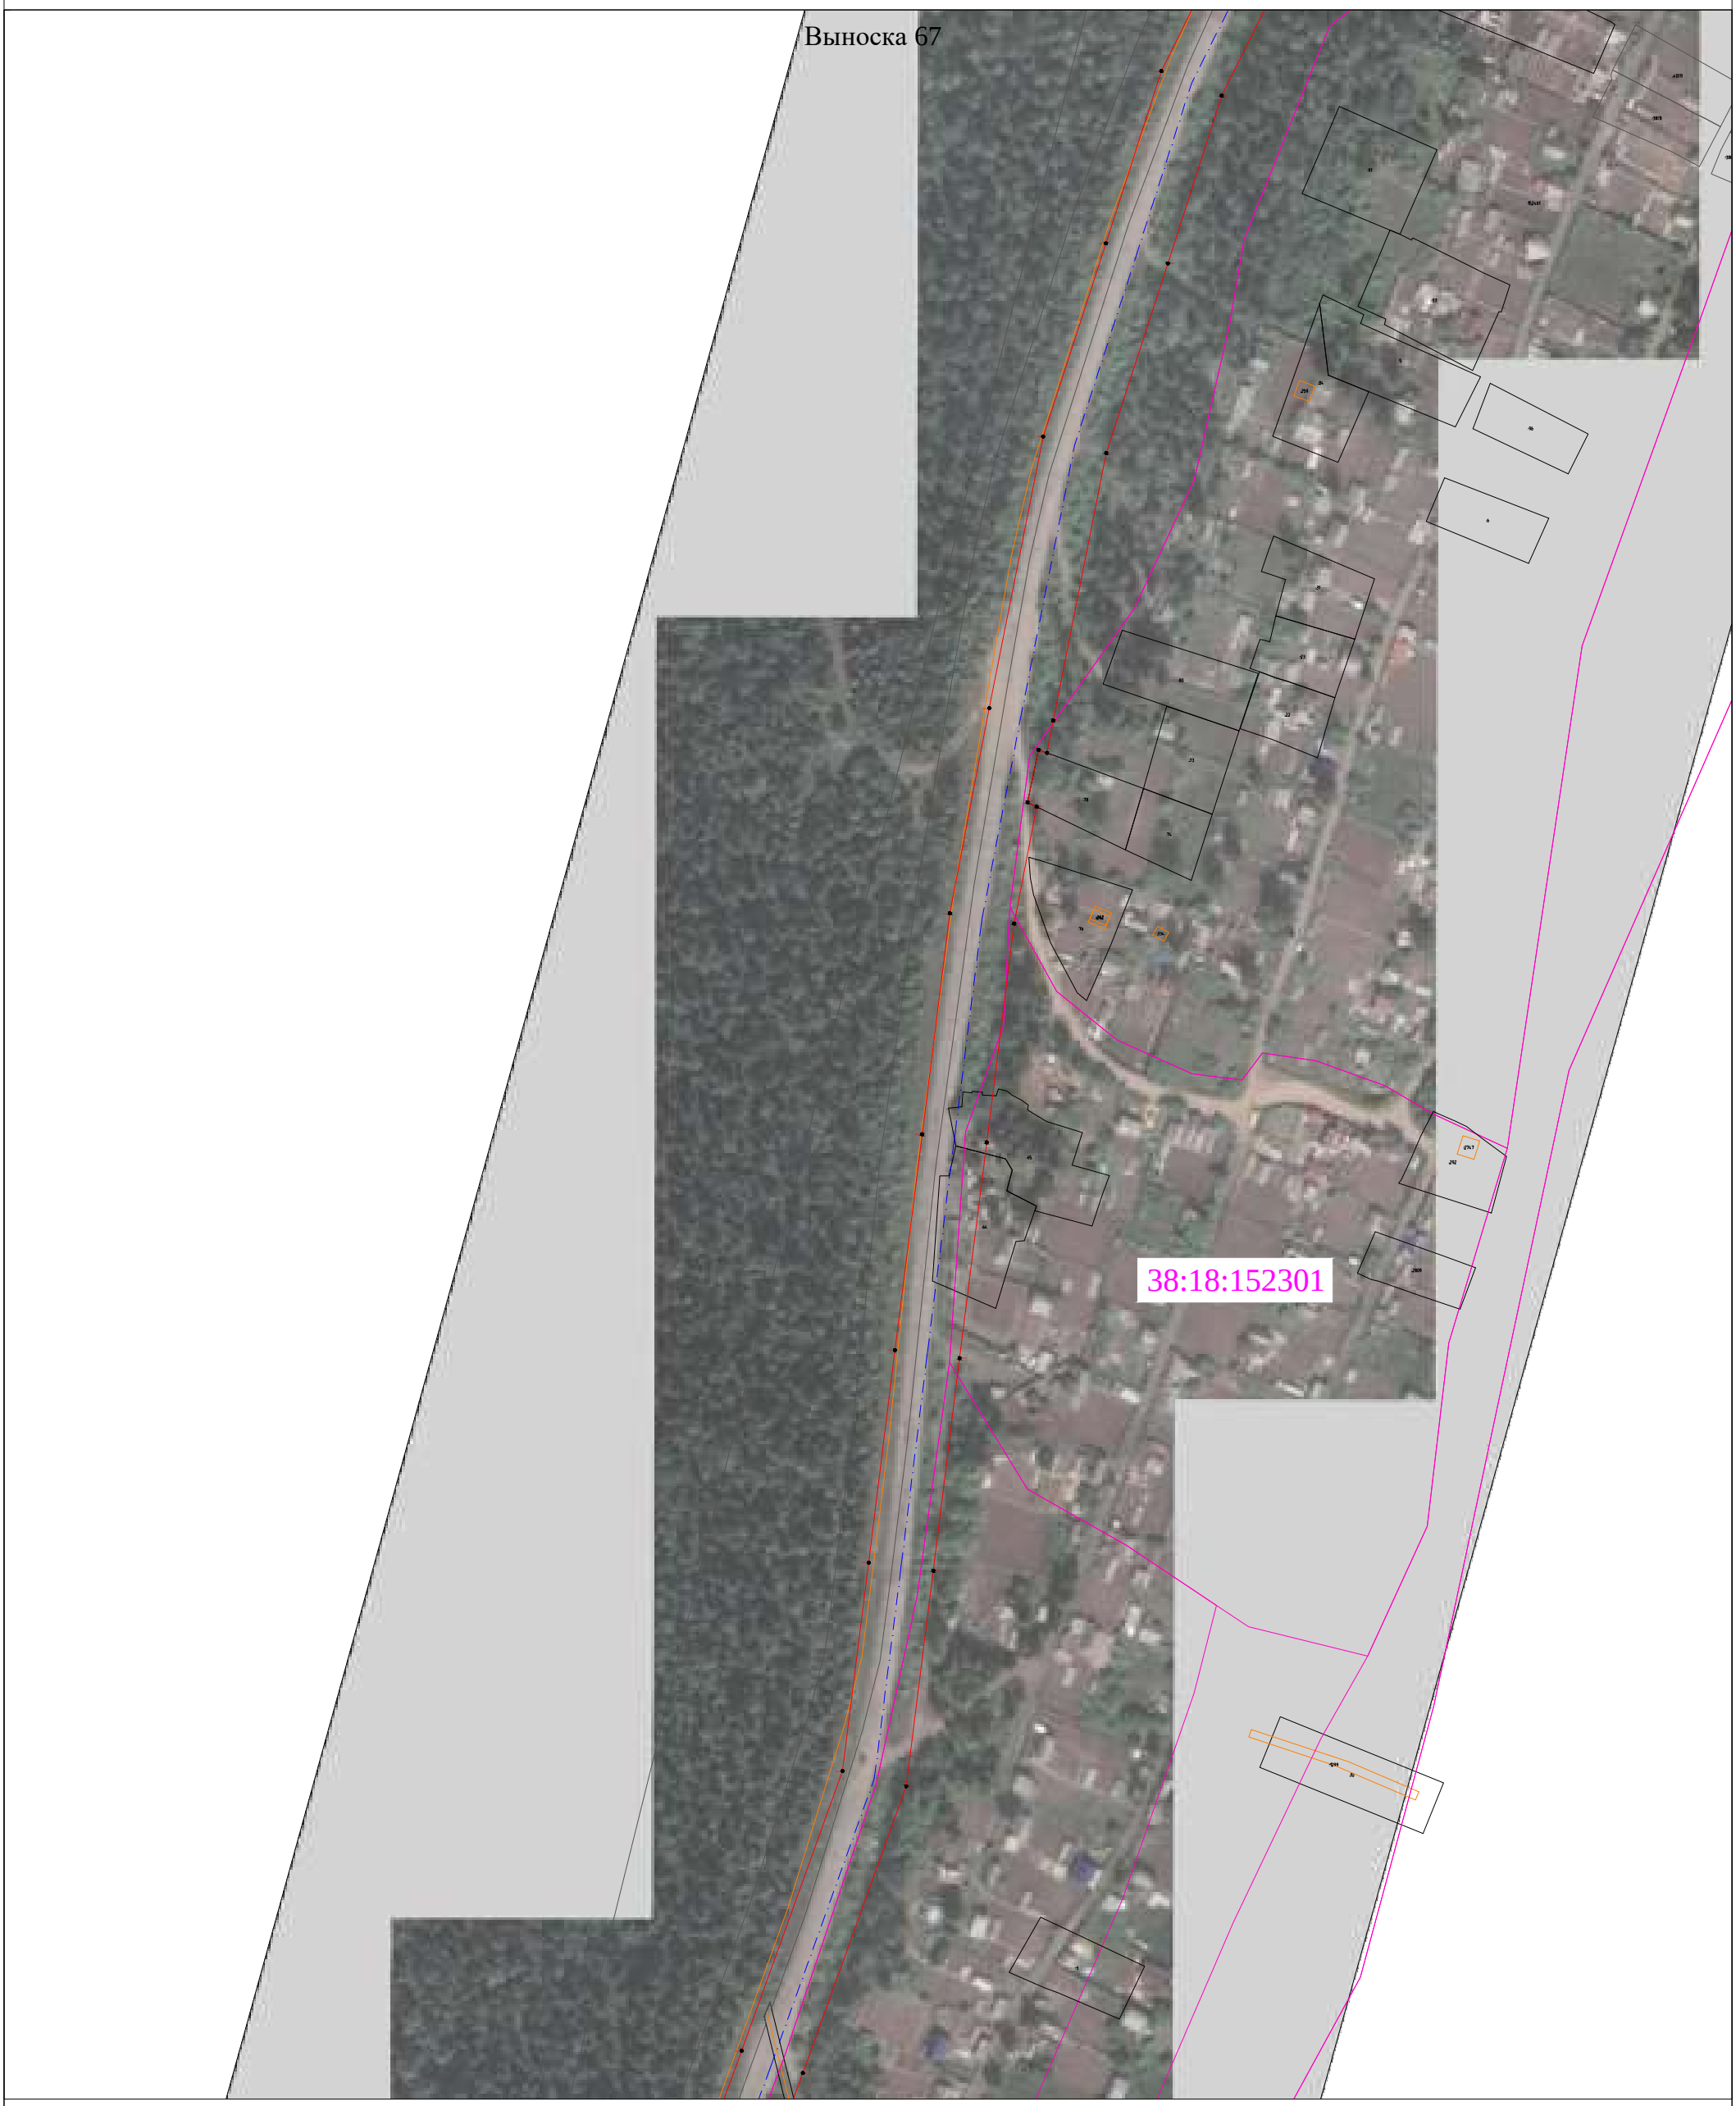

Используемые условные знаки и обозначения представлены на обзорном листе

Масштаб 1:2000

Раздел 4

Схема расположения границ

Публичный сервитут для эксплуатации объекта электросетевого хозяйства "Электросетевой комплекс Усть-Кут-1"




Используемые условные знаки и обозначения представлены на обзорном листе

Масштаб 1:2000

Раздел 4

Схема расположения границ

Публичный сервитут для эксплуатации объекта электросетевого хозяйства "Электросетевой комплекс Усть-Кут-1"

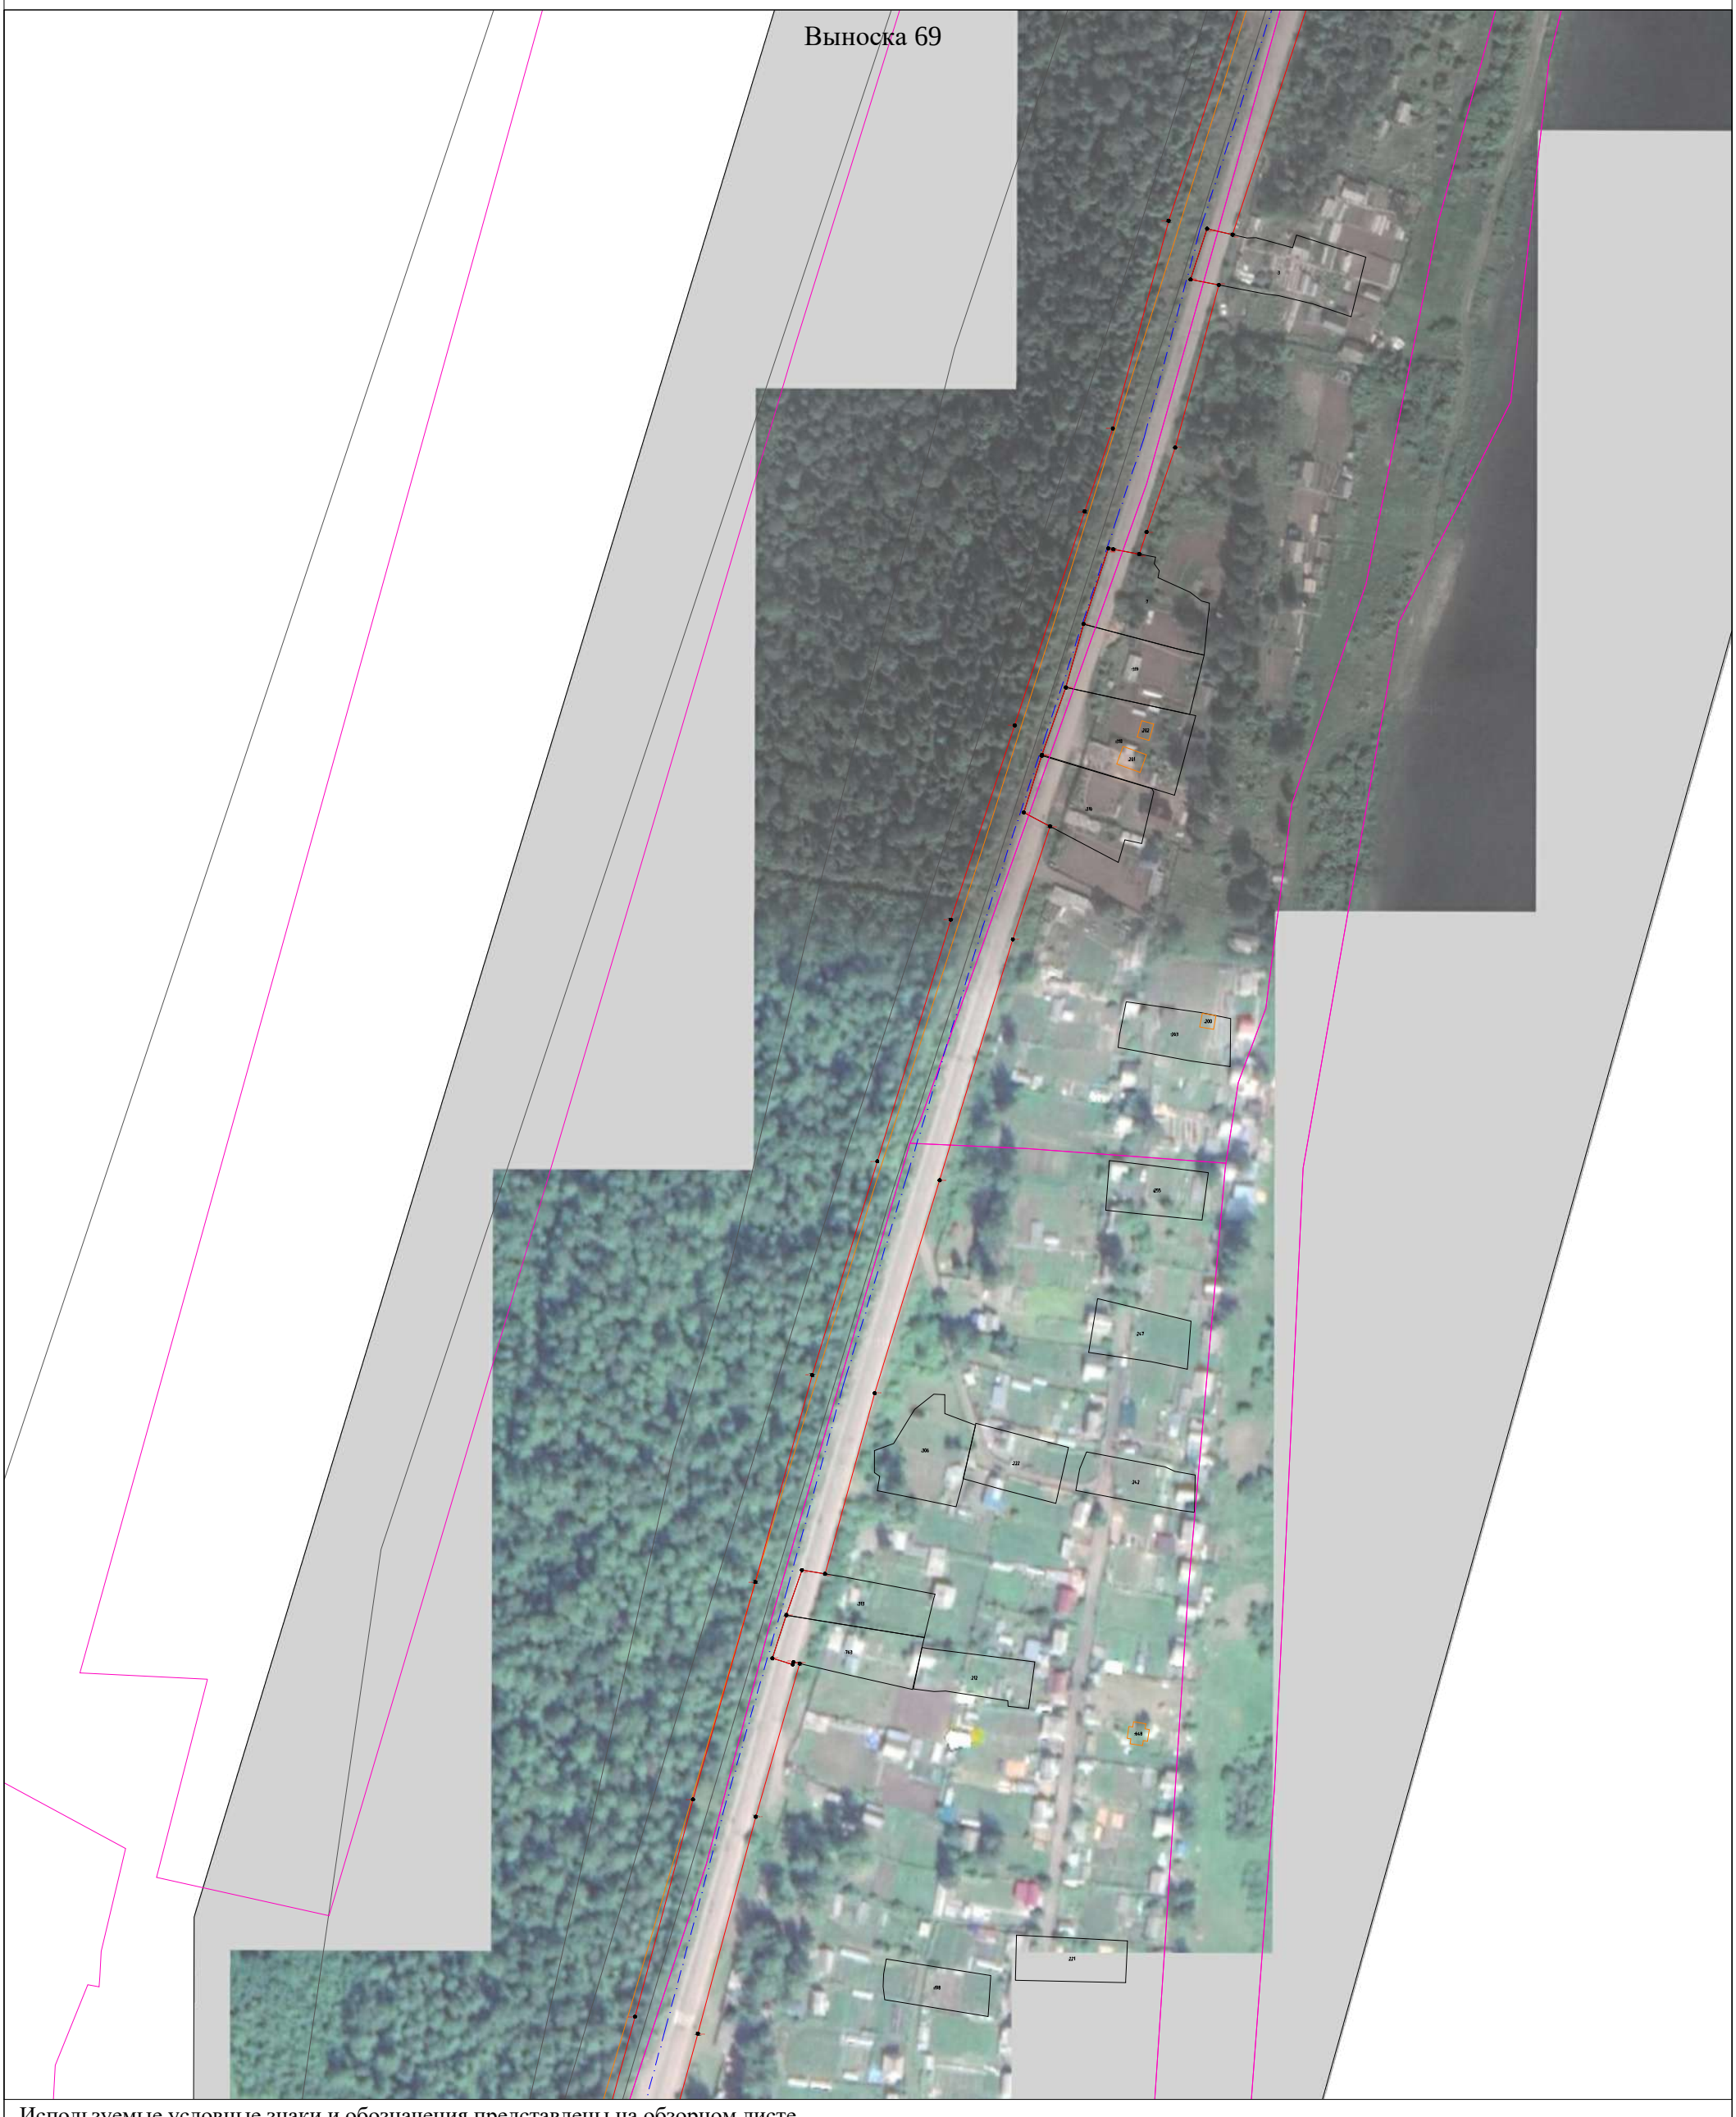


Используемые условные знаки и обозначения представлены на обзорном листе

Масштаб 1:2000

Раздел 4

Схема расположения границ

Публичный сервитут для эксплуатации объекта электросетевого хозяйства "Электросетевой комплекс Усть-Кут-1"

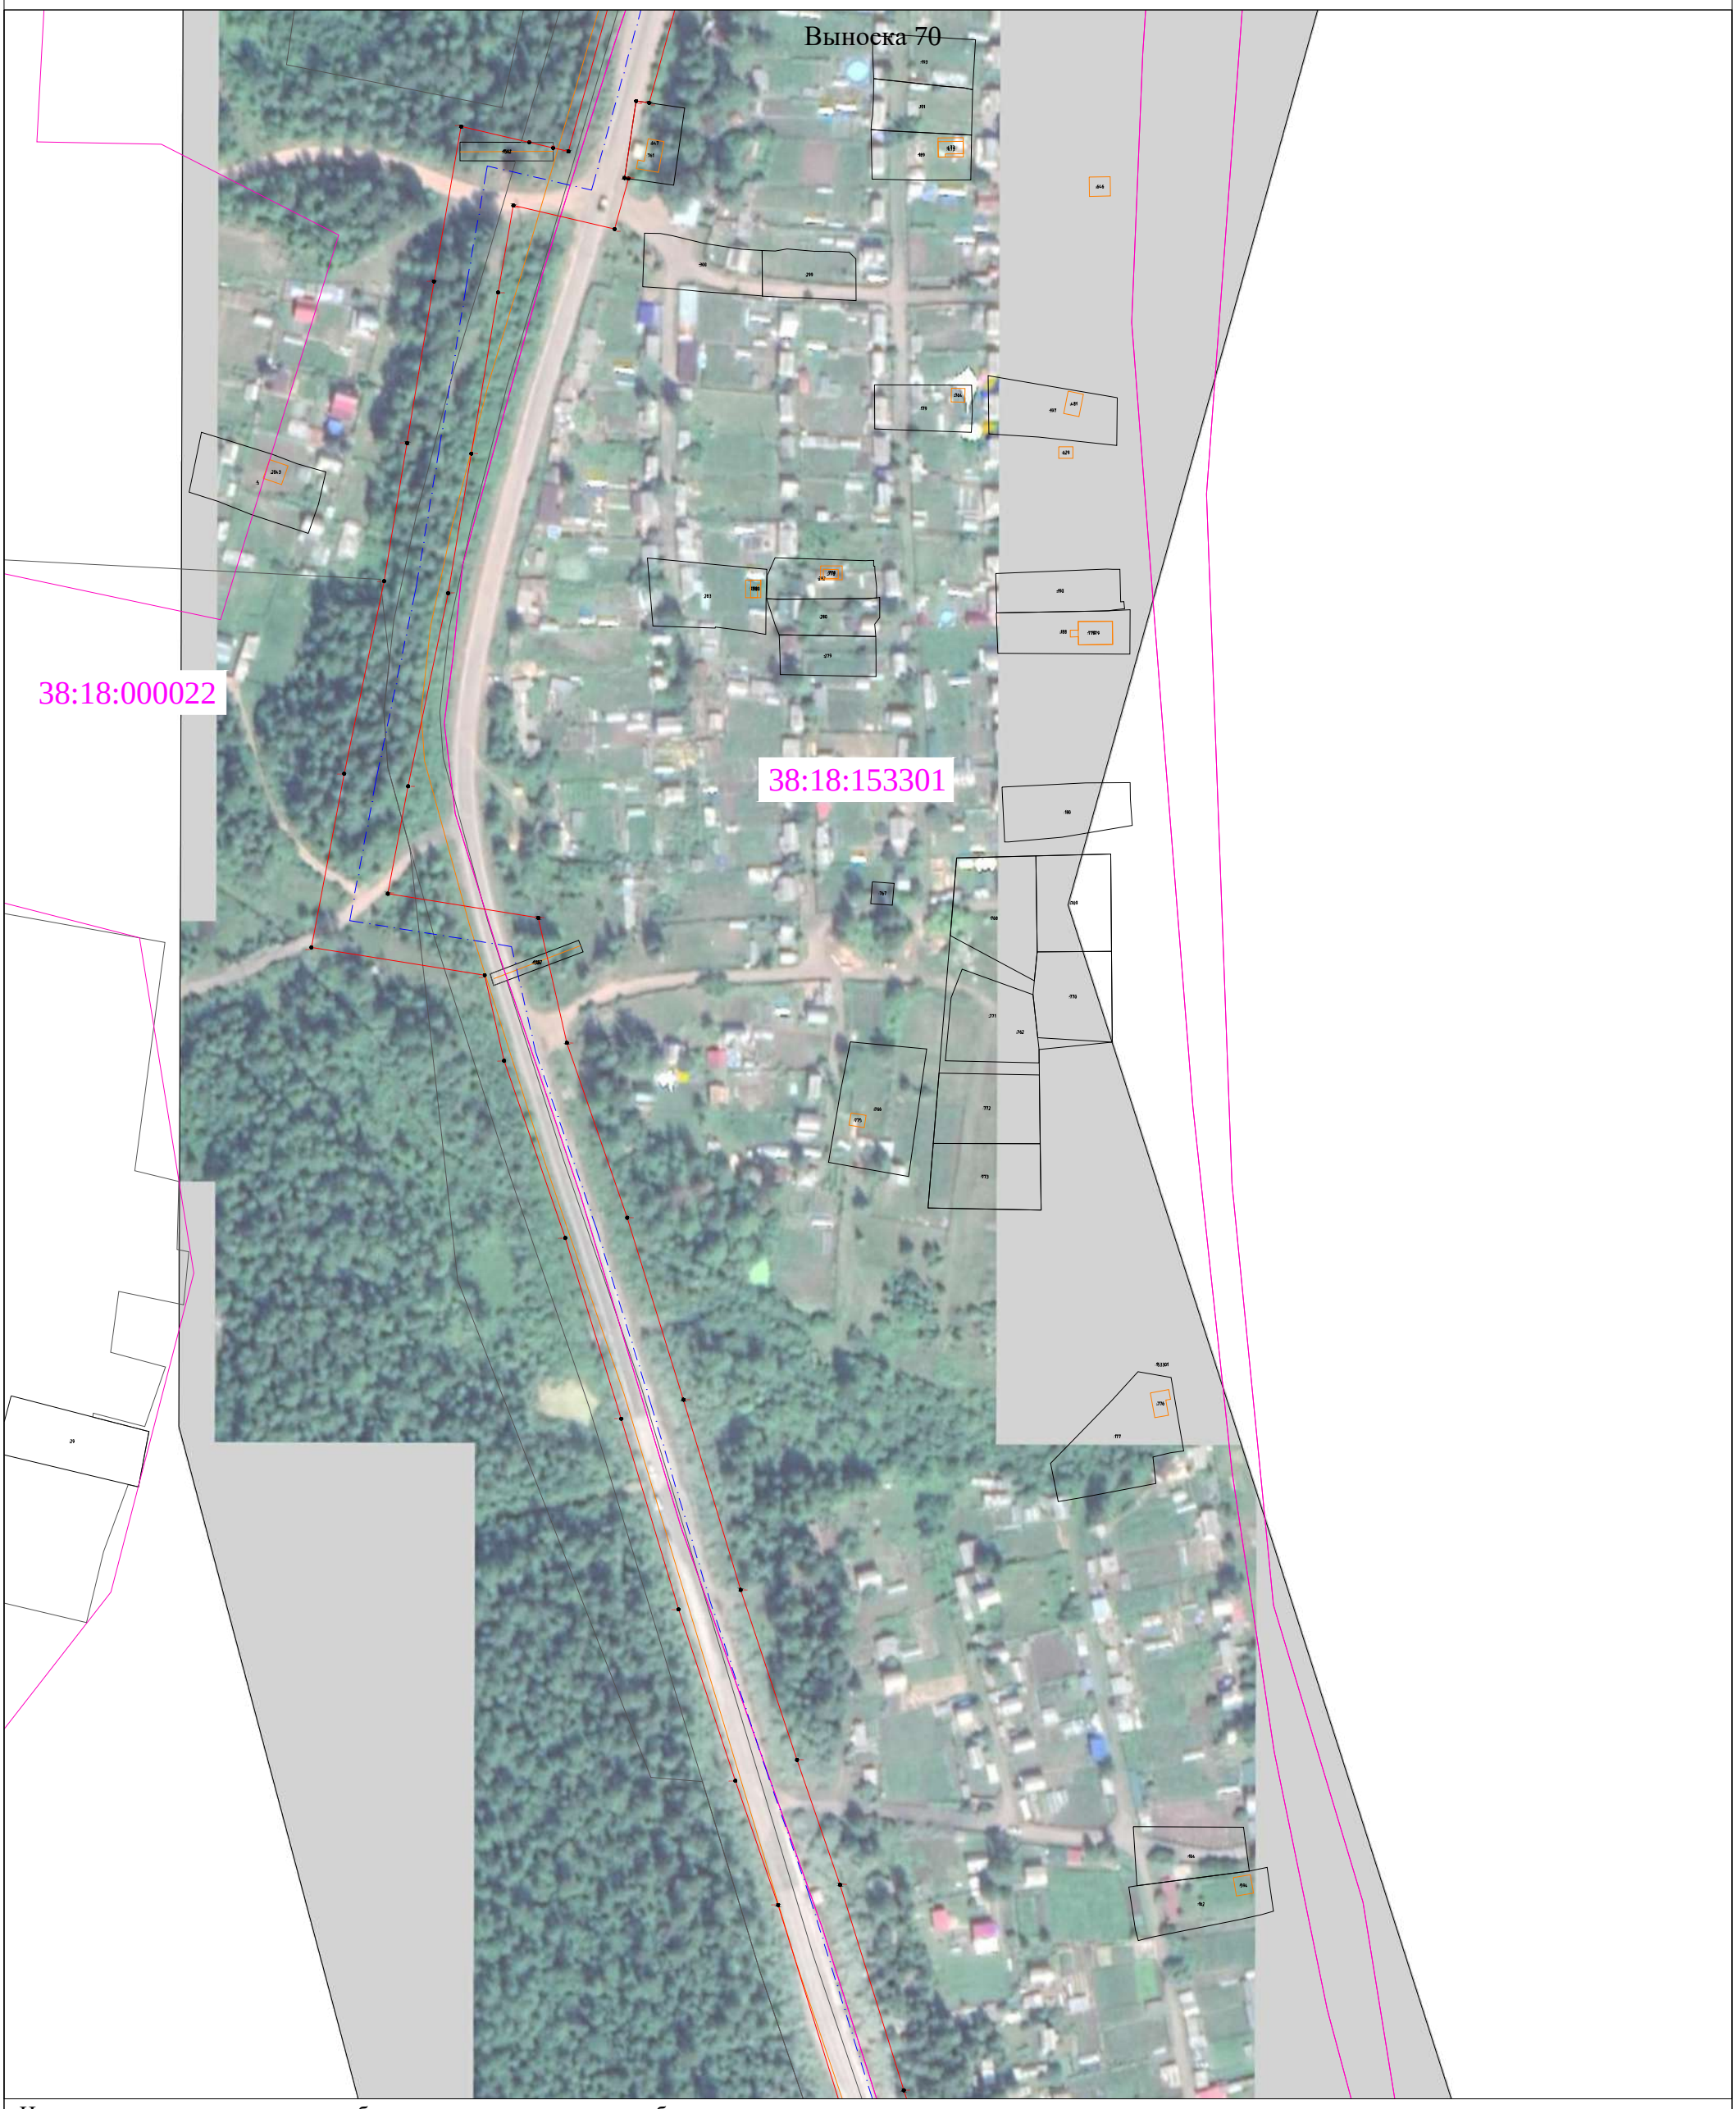


Используемые условные знаки и обозначения представлены на обзорном листе

Масштаб 1:2000

Раздел 4

Схема расположения границ

Публичный сервитут для эксплуатации объекта электросетевого хозяйства "Электросетевой комплекс Усть-Кут-1"

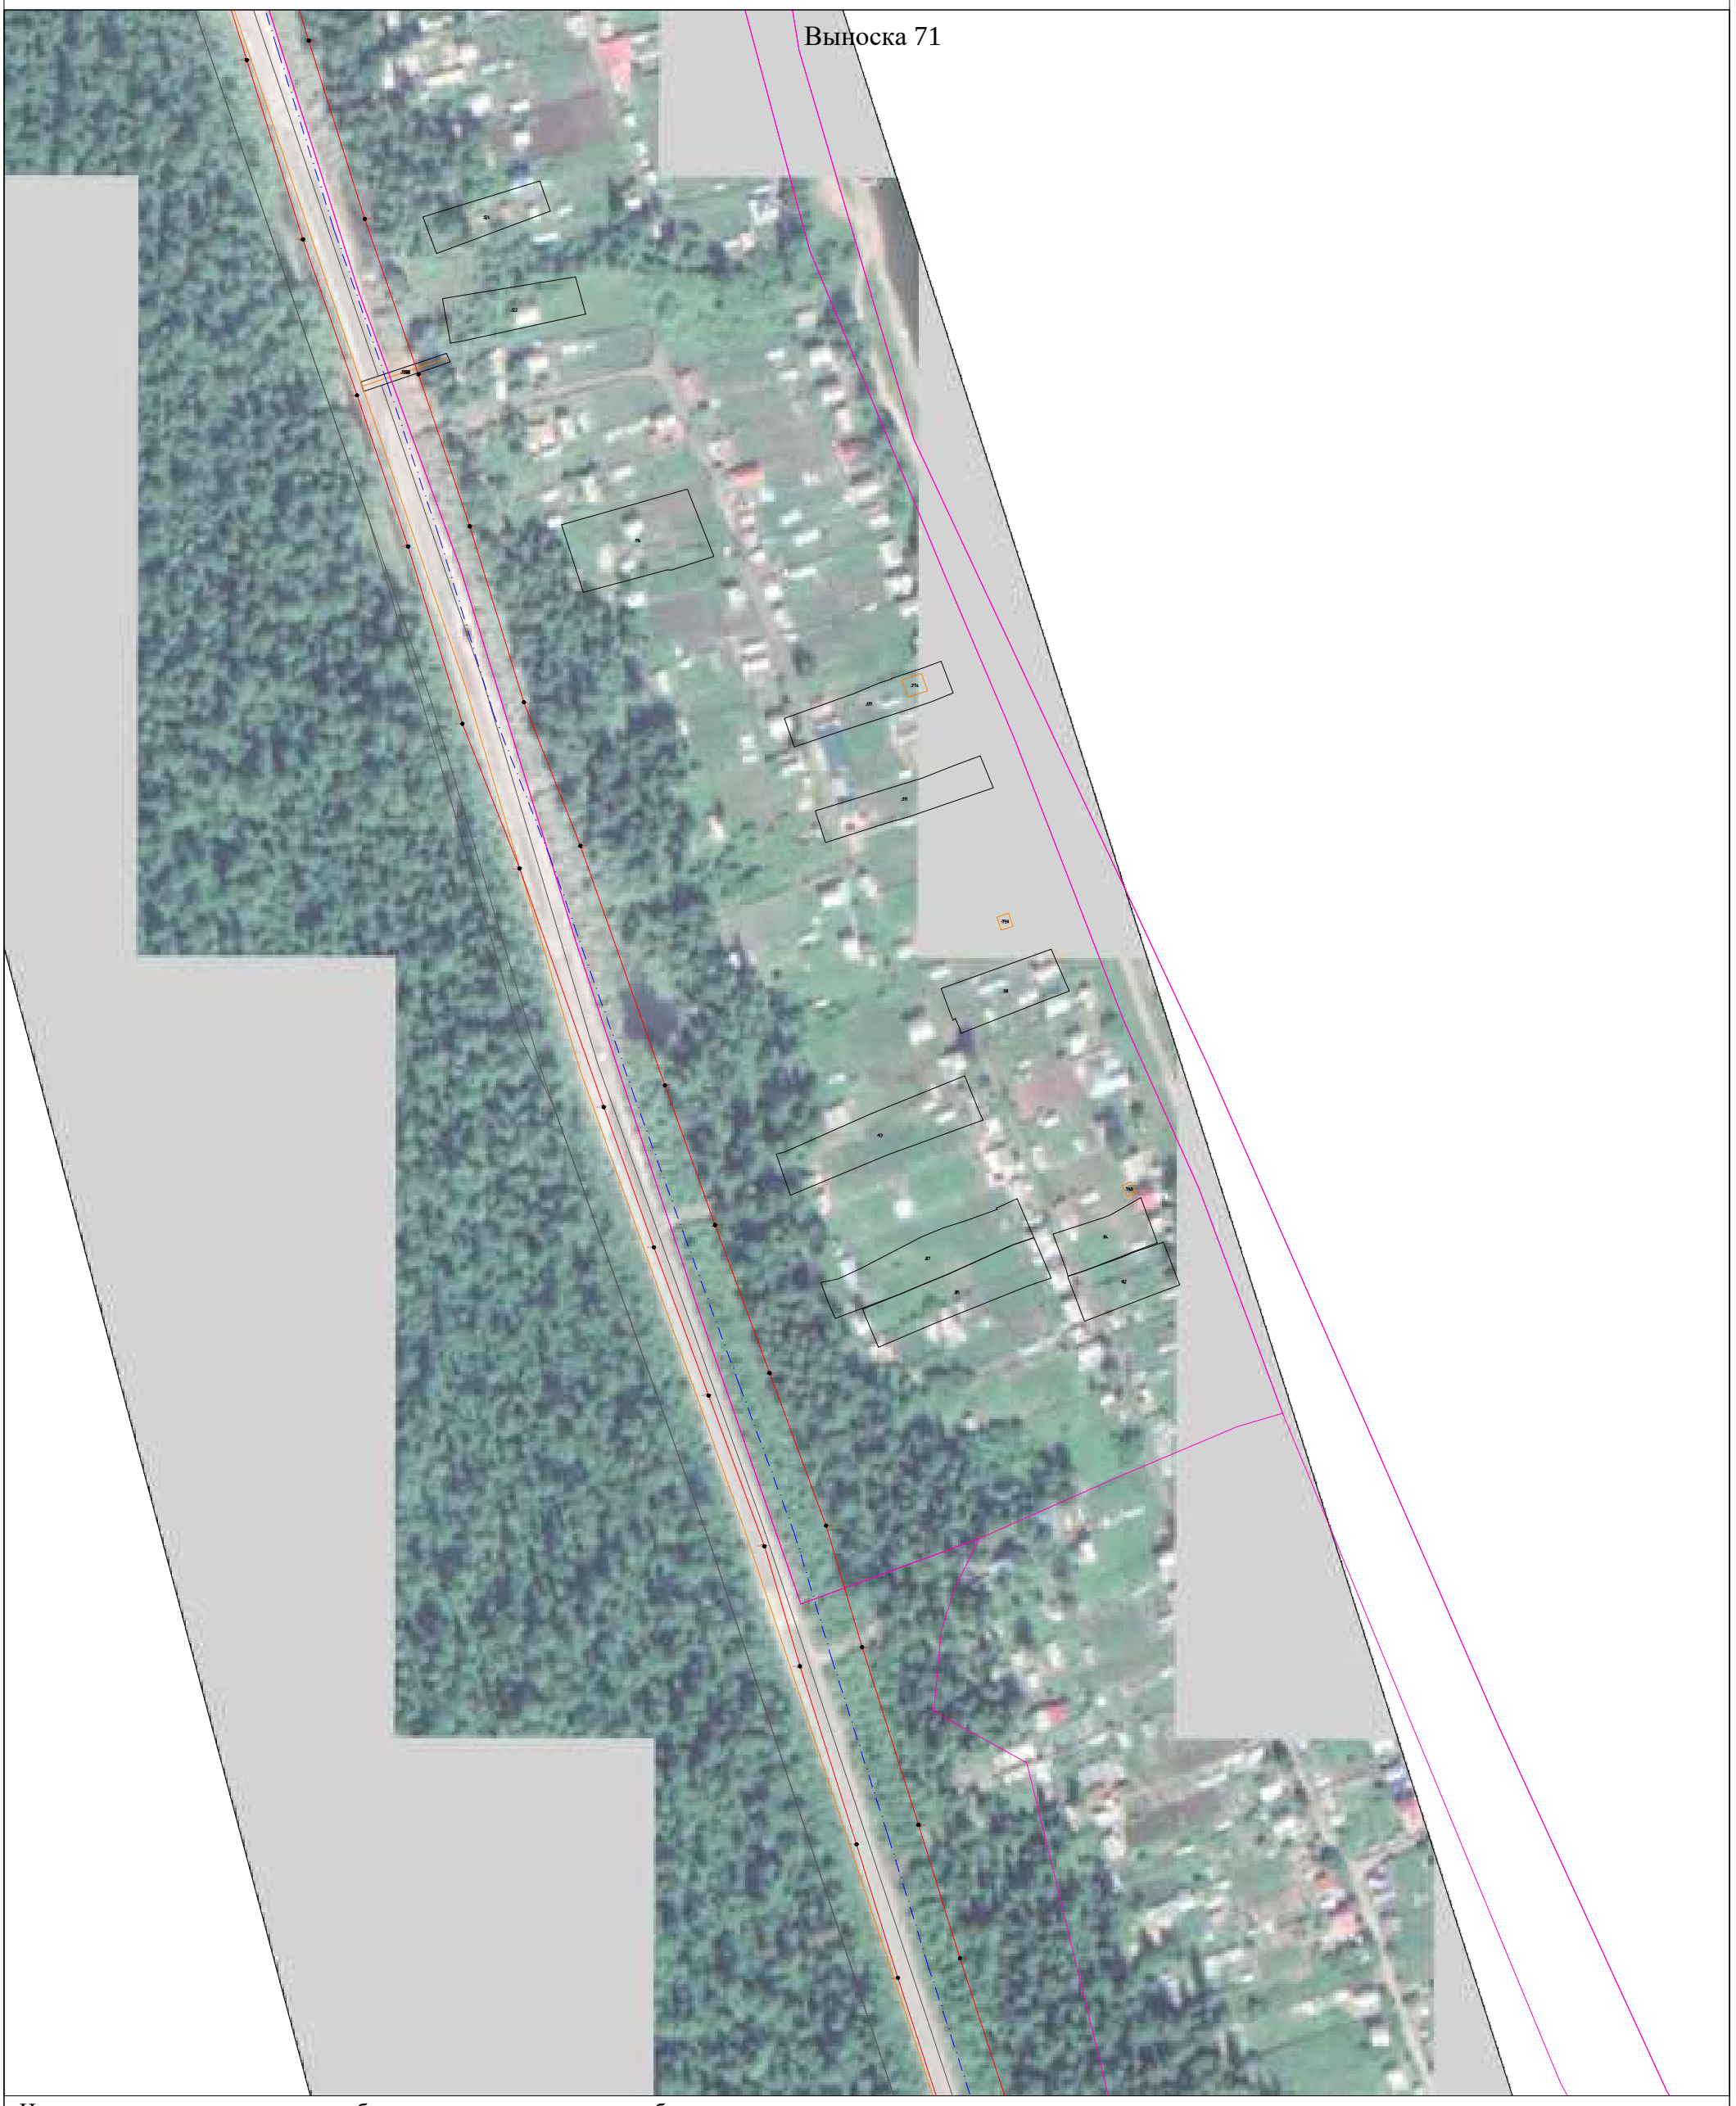

Используемые условные знаки и обозначения представлены на обзорном листе

Масштаб 1:2000

Раздел 4

Схема расположения границ

Публичный сервитут для эксплуатации объекта электросетевого хозяйства "Электросетевой комплекс Усть-Кут-1"



Используемые условные знаки и обозначения представлены на обзорном листе

Масштаб 1:2000

Раздел 4

Схема расположения границ

Публичный сервитут для эксплуатации объекта электросетевого хозяйства "Электросетевой комплекс Усть-Кут-1"




Используемые условные знаки и обозначения представлены на обзорном листе

Масштаб 1:2000

Раздел 4

Схема расположения границ

Публичный сервитут для эксплуатации объекта электросетевого хозяйства "Электросетевой комплекс Усть-Кут-1"

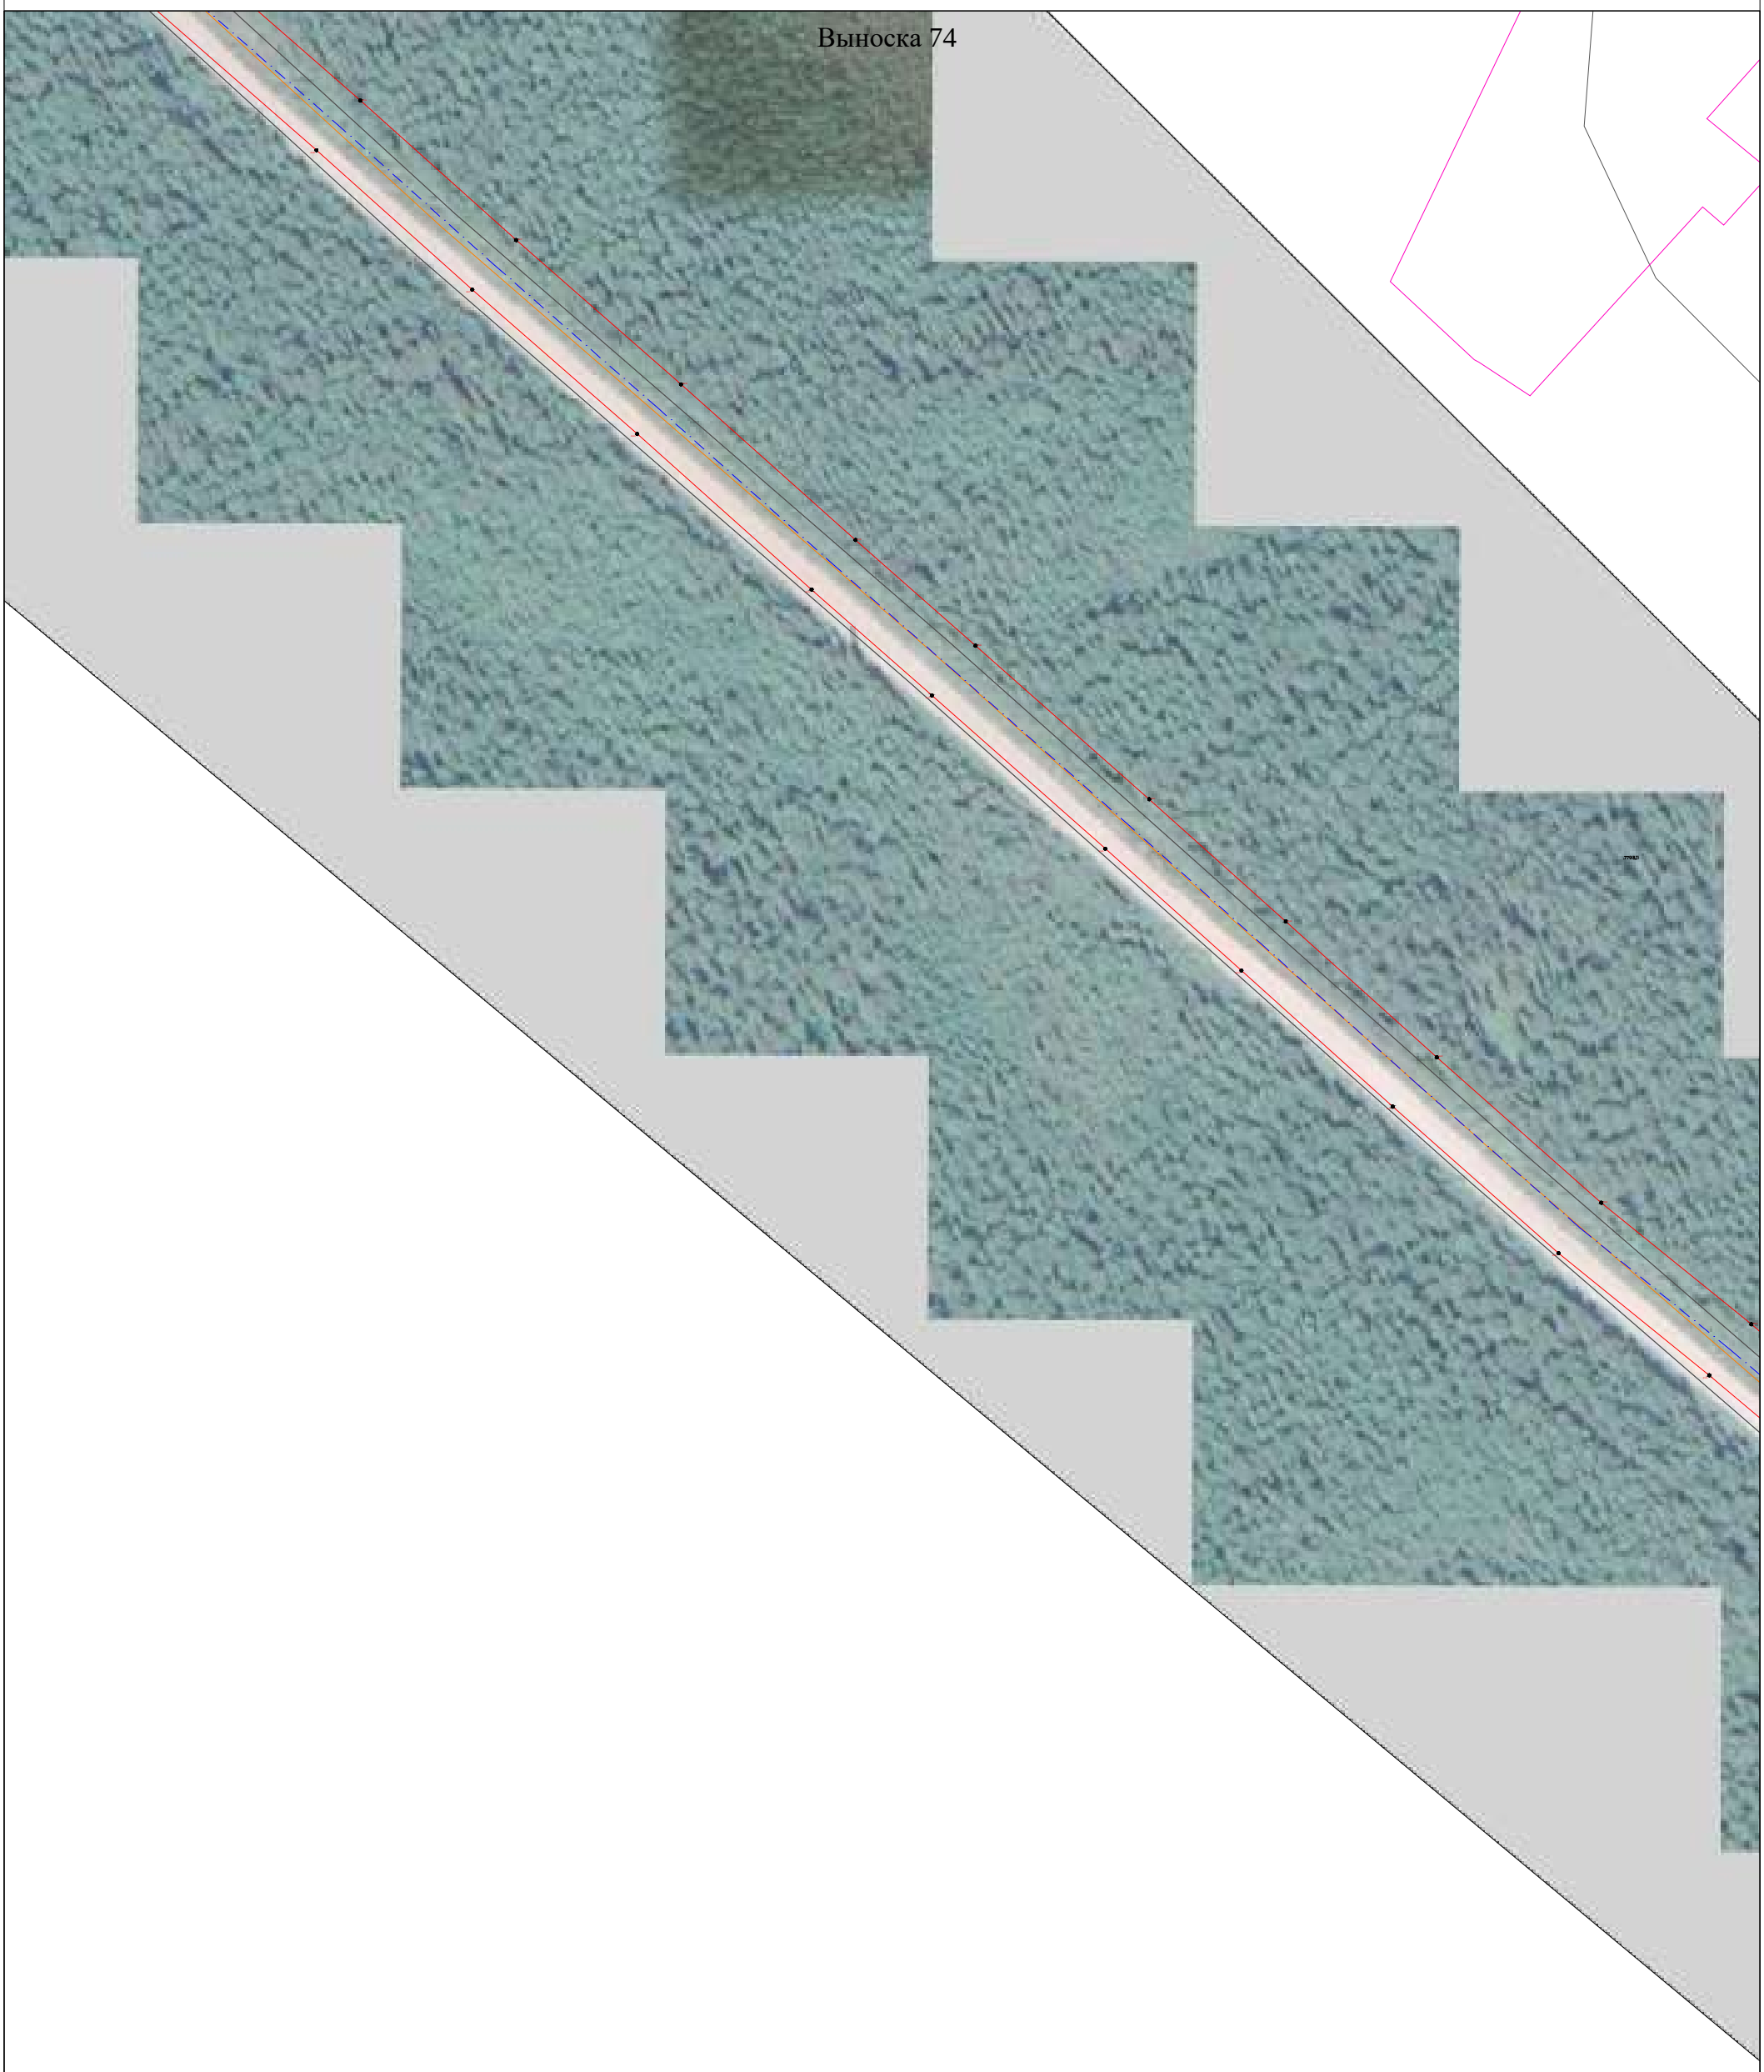

Используемые условные знаки и обозначения представлены на обзорном листе

Масштаб 1:2000

Раздел 4

Схема расположения границ

Публичный сервитут для эксплуатации объекта электросетевого хозяйства "Электросетевой комплекс Усть-Кут-1"




Используемые условные знаки и обозначения представлены на обзорном листе

Масштаб 1:2000

Раздел 4

Схема расположения границ

Публичный сервитут для эксплуатации объекта электросетевого хозяйства "Электросетевой комплекс Усть-Кут-1"

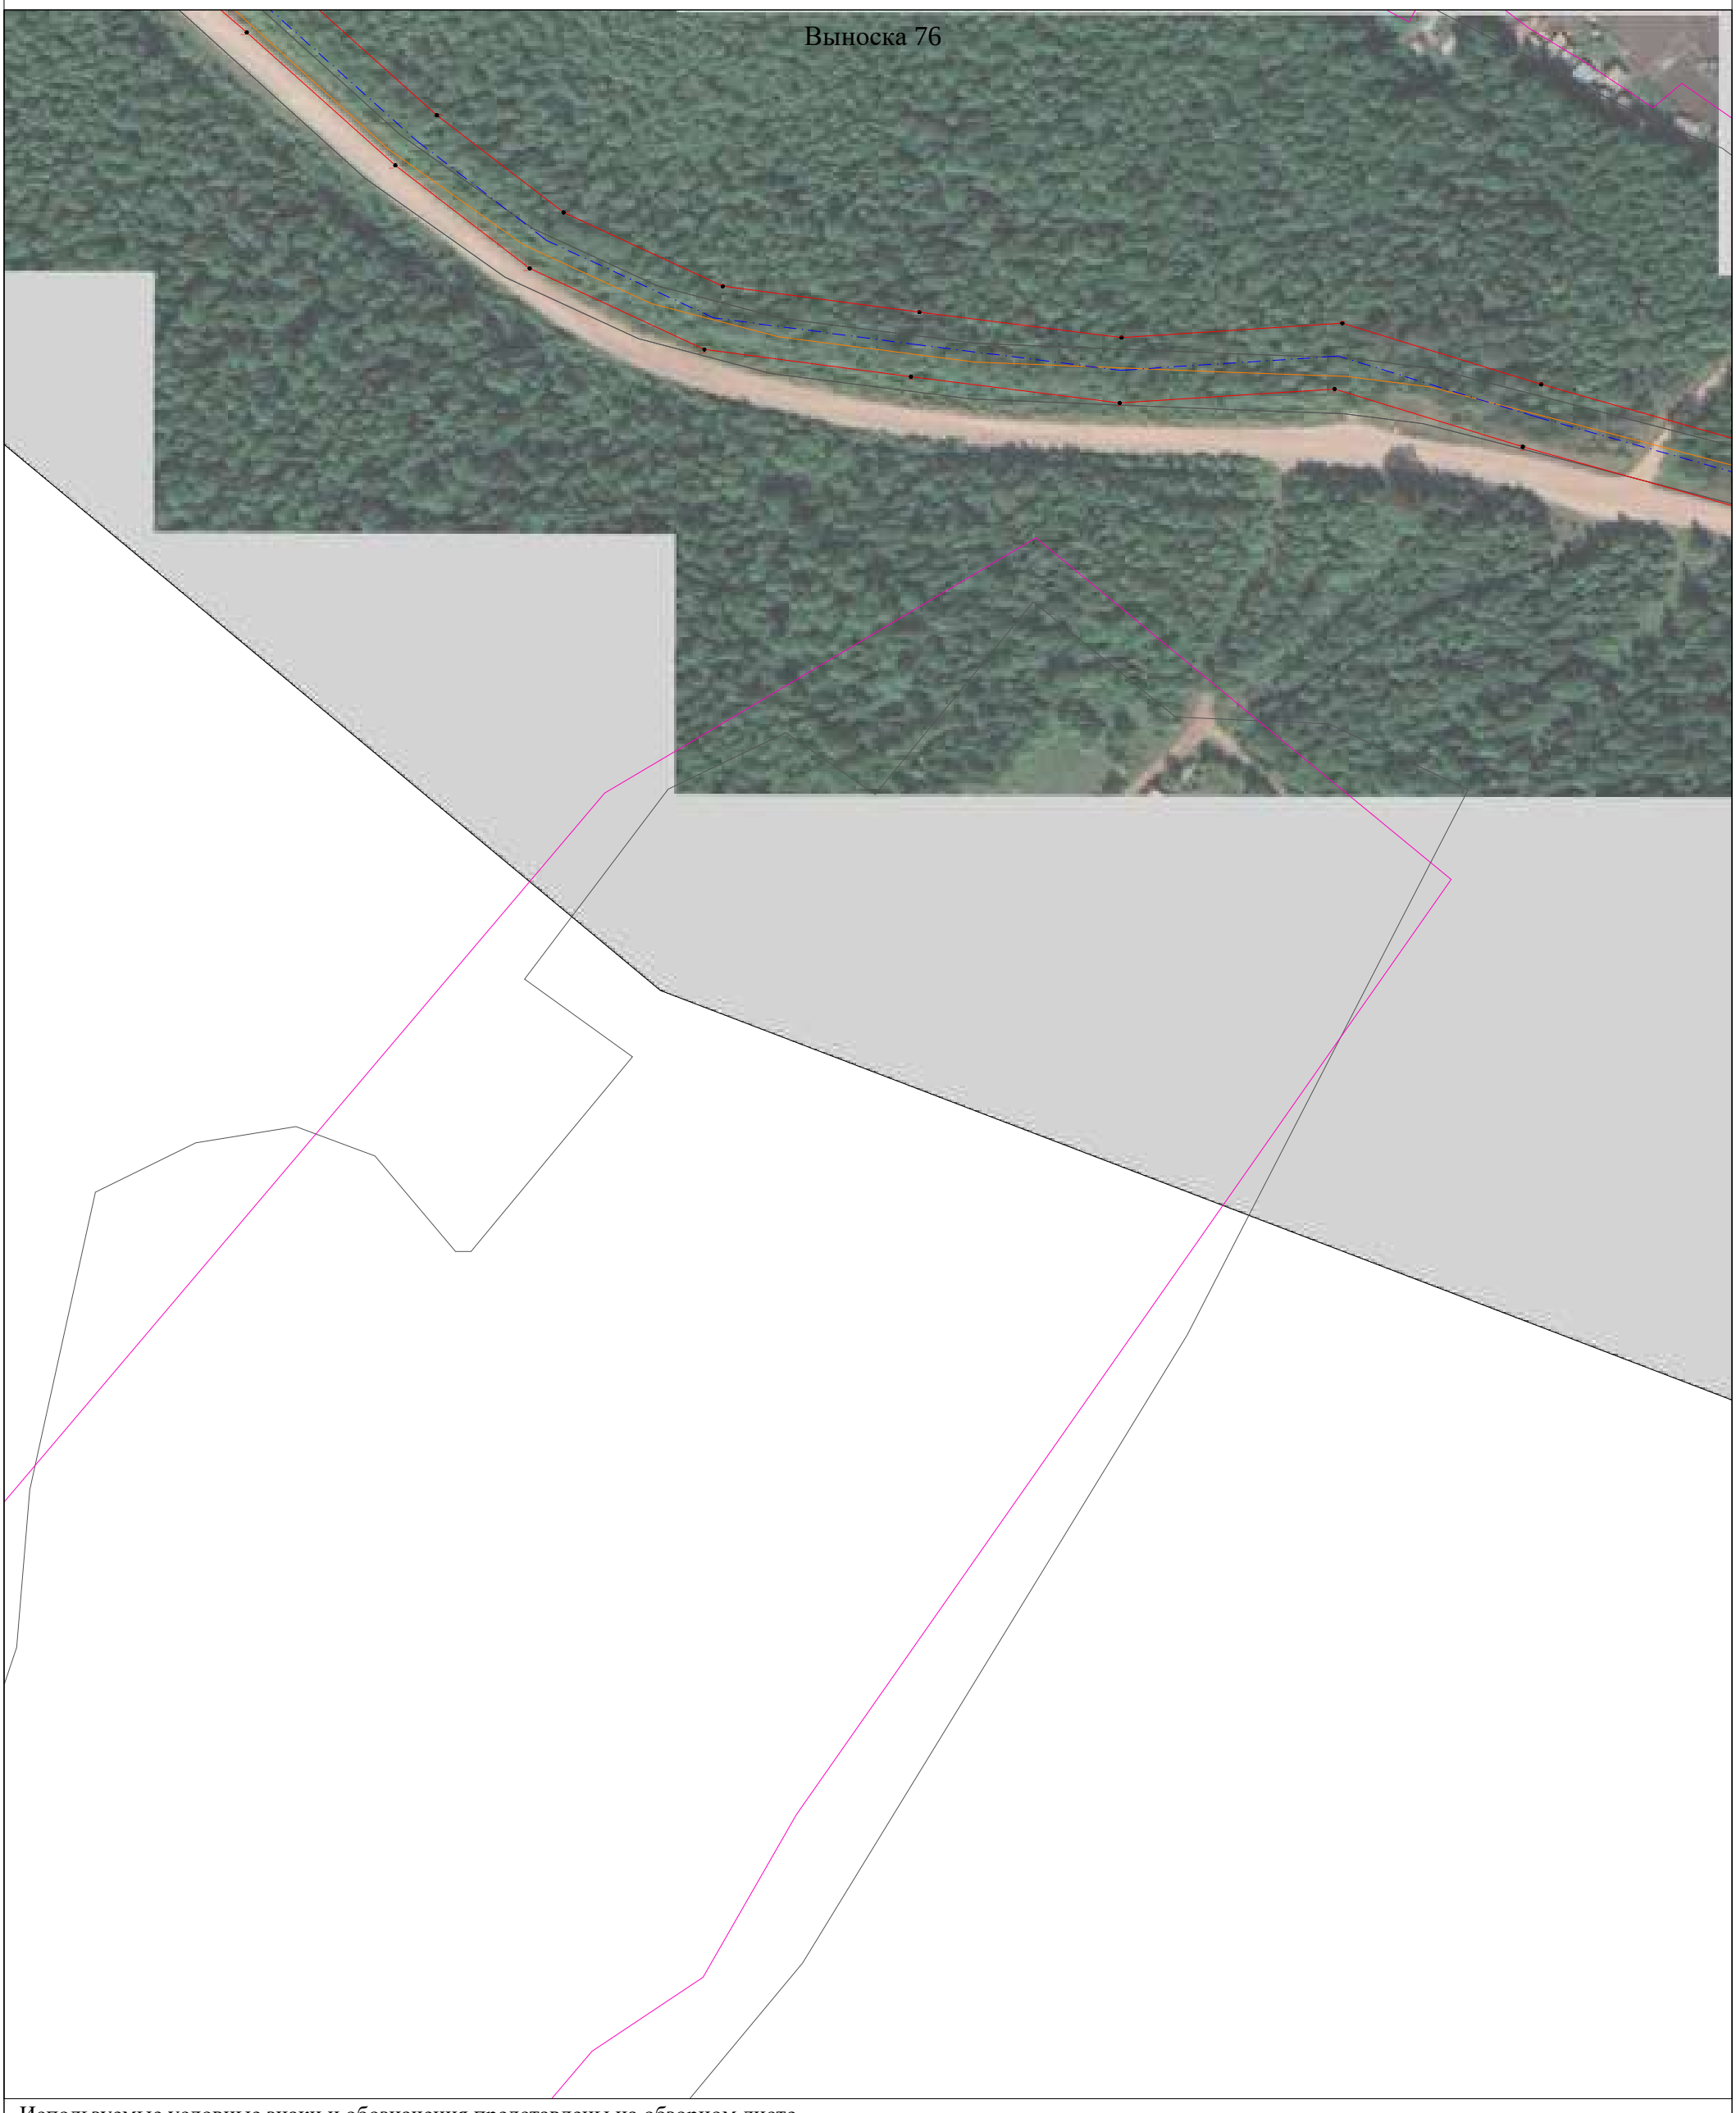

Используемые условные знаки и обозначения представлены на обзорном листе

Масштаб 1:2000

Раздел 4

Схема расположения границ

Публичный сервитут для эксплуатации объекта электросетевого хозяйства "Электросетевой комплекс Усть-Кут-1"



Используемые условные знаки и обозначения представлены на обзорном листе

Масштаб 1:2000

Раздел 4

Схема расположения границ

Публичный сервитут для эксплуатации объекта электросетевого хозяйства "Электросетевой комплекс Усть-Кут-1"

Выноска 78




Используемые условные знаки и обозначения представлены на обзорном листе

Масштаб 1:2000

Раздел 4

Схема расположения границ

Публичный сервитут для эксплуатации объекта электросетевого хозяйства "Электросетевой комплекс Усть-Кут-1"

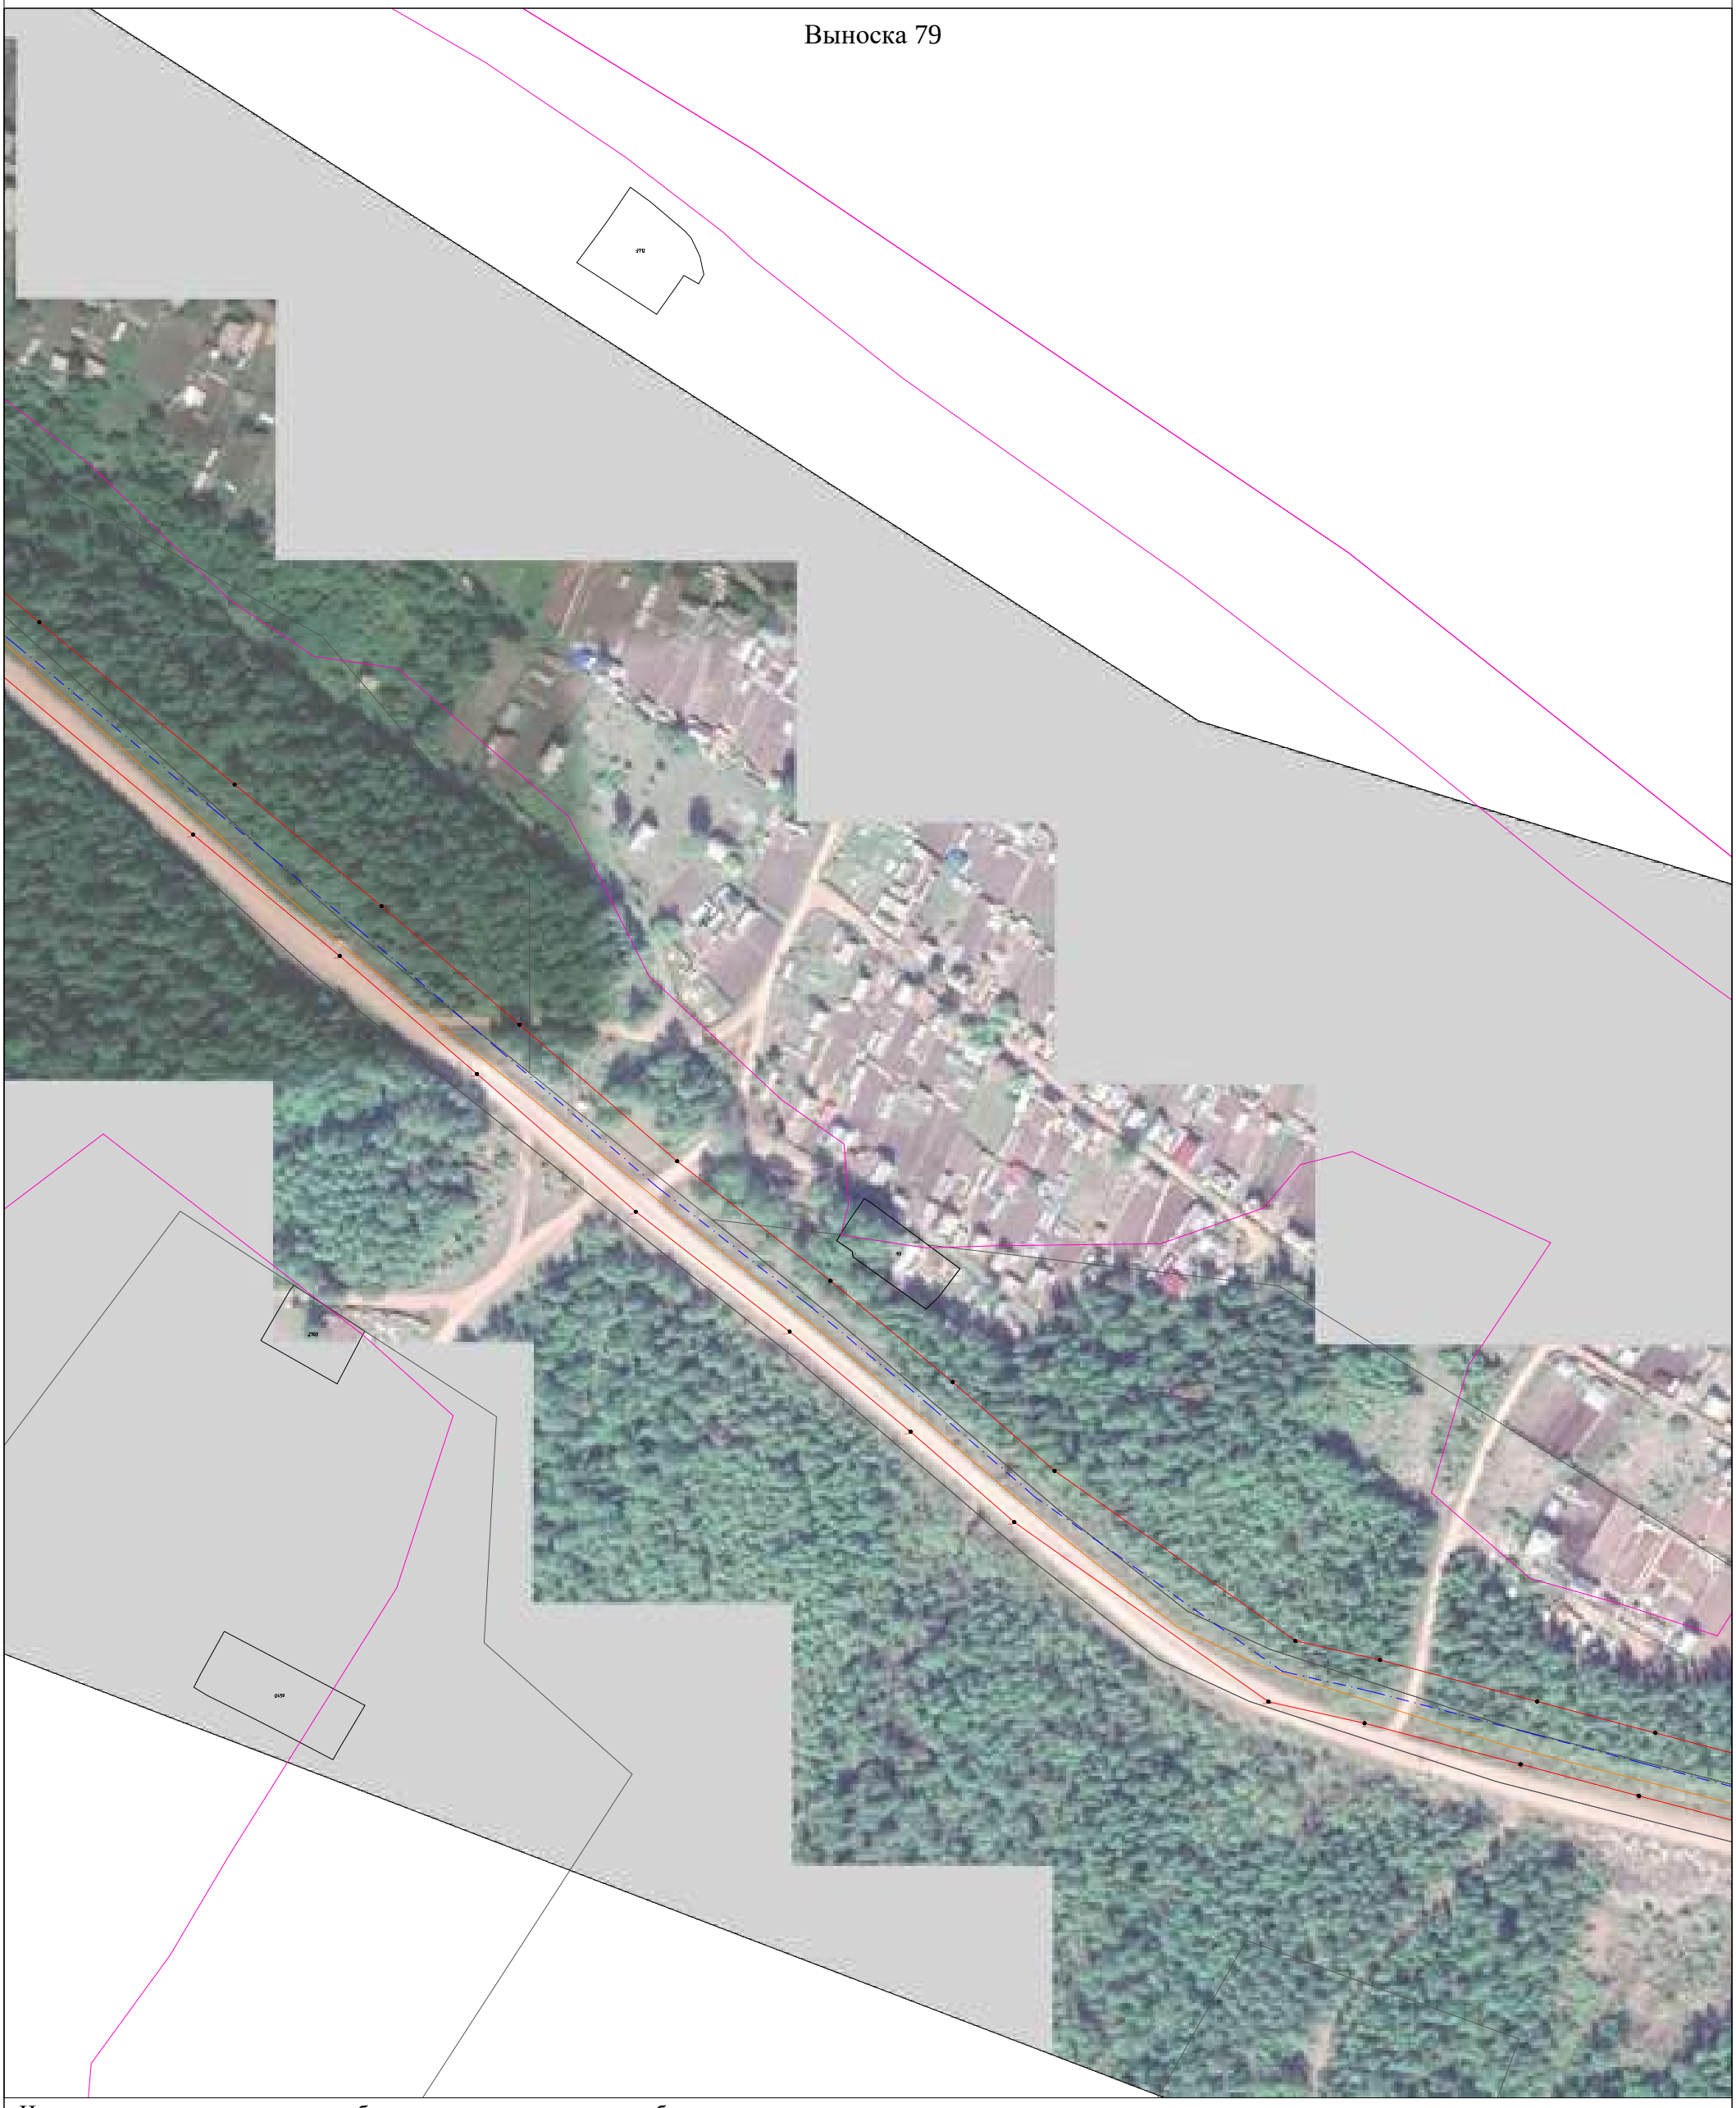


Используемые условные знаки и обозначения представлены на обзорном листе

Масштаб 1:2000

Раздел 4

Схема расположения границ

Публичный сервитут для эксплуатации объекта электросетевого хозяйства "Электросетевой комплекс Усть-Кут-1"

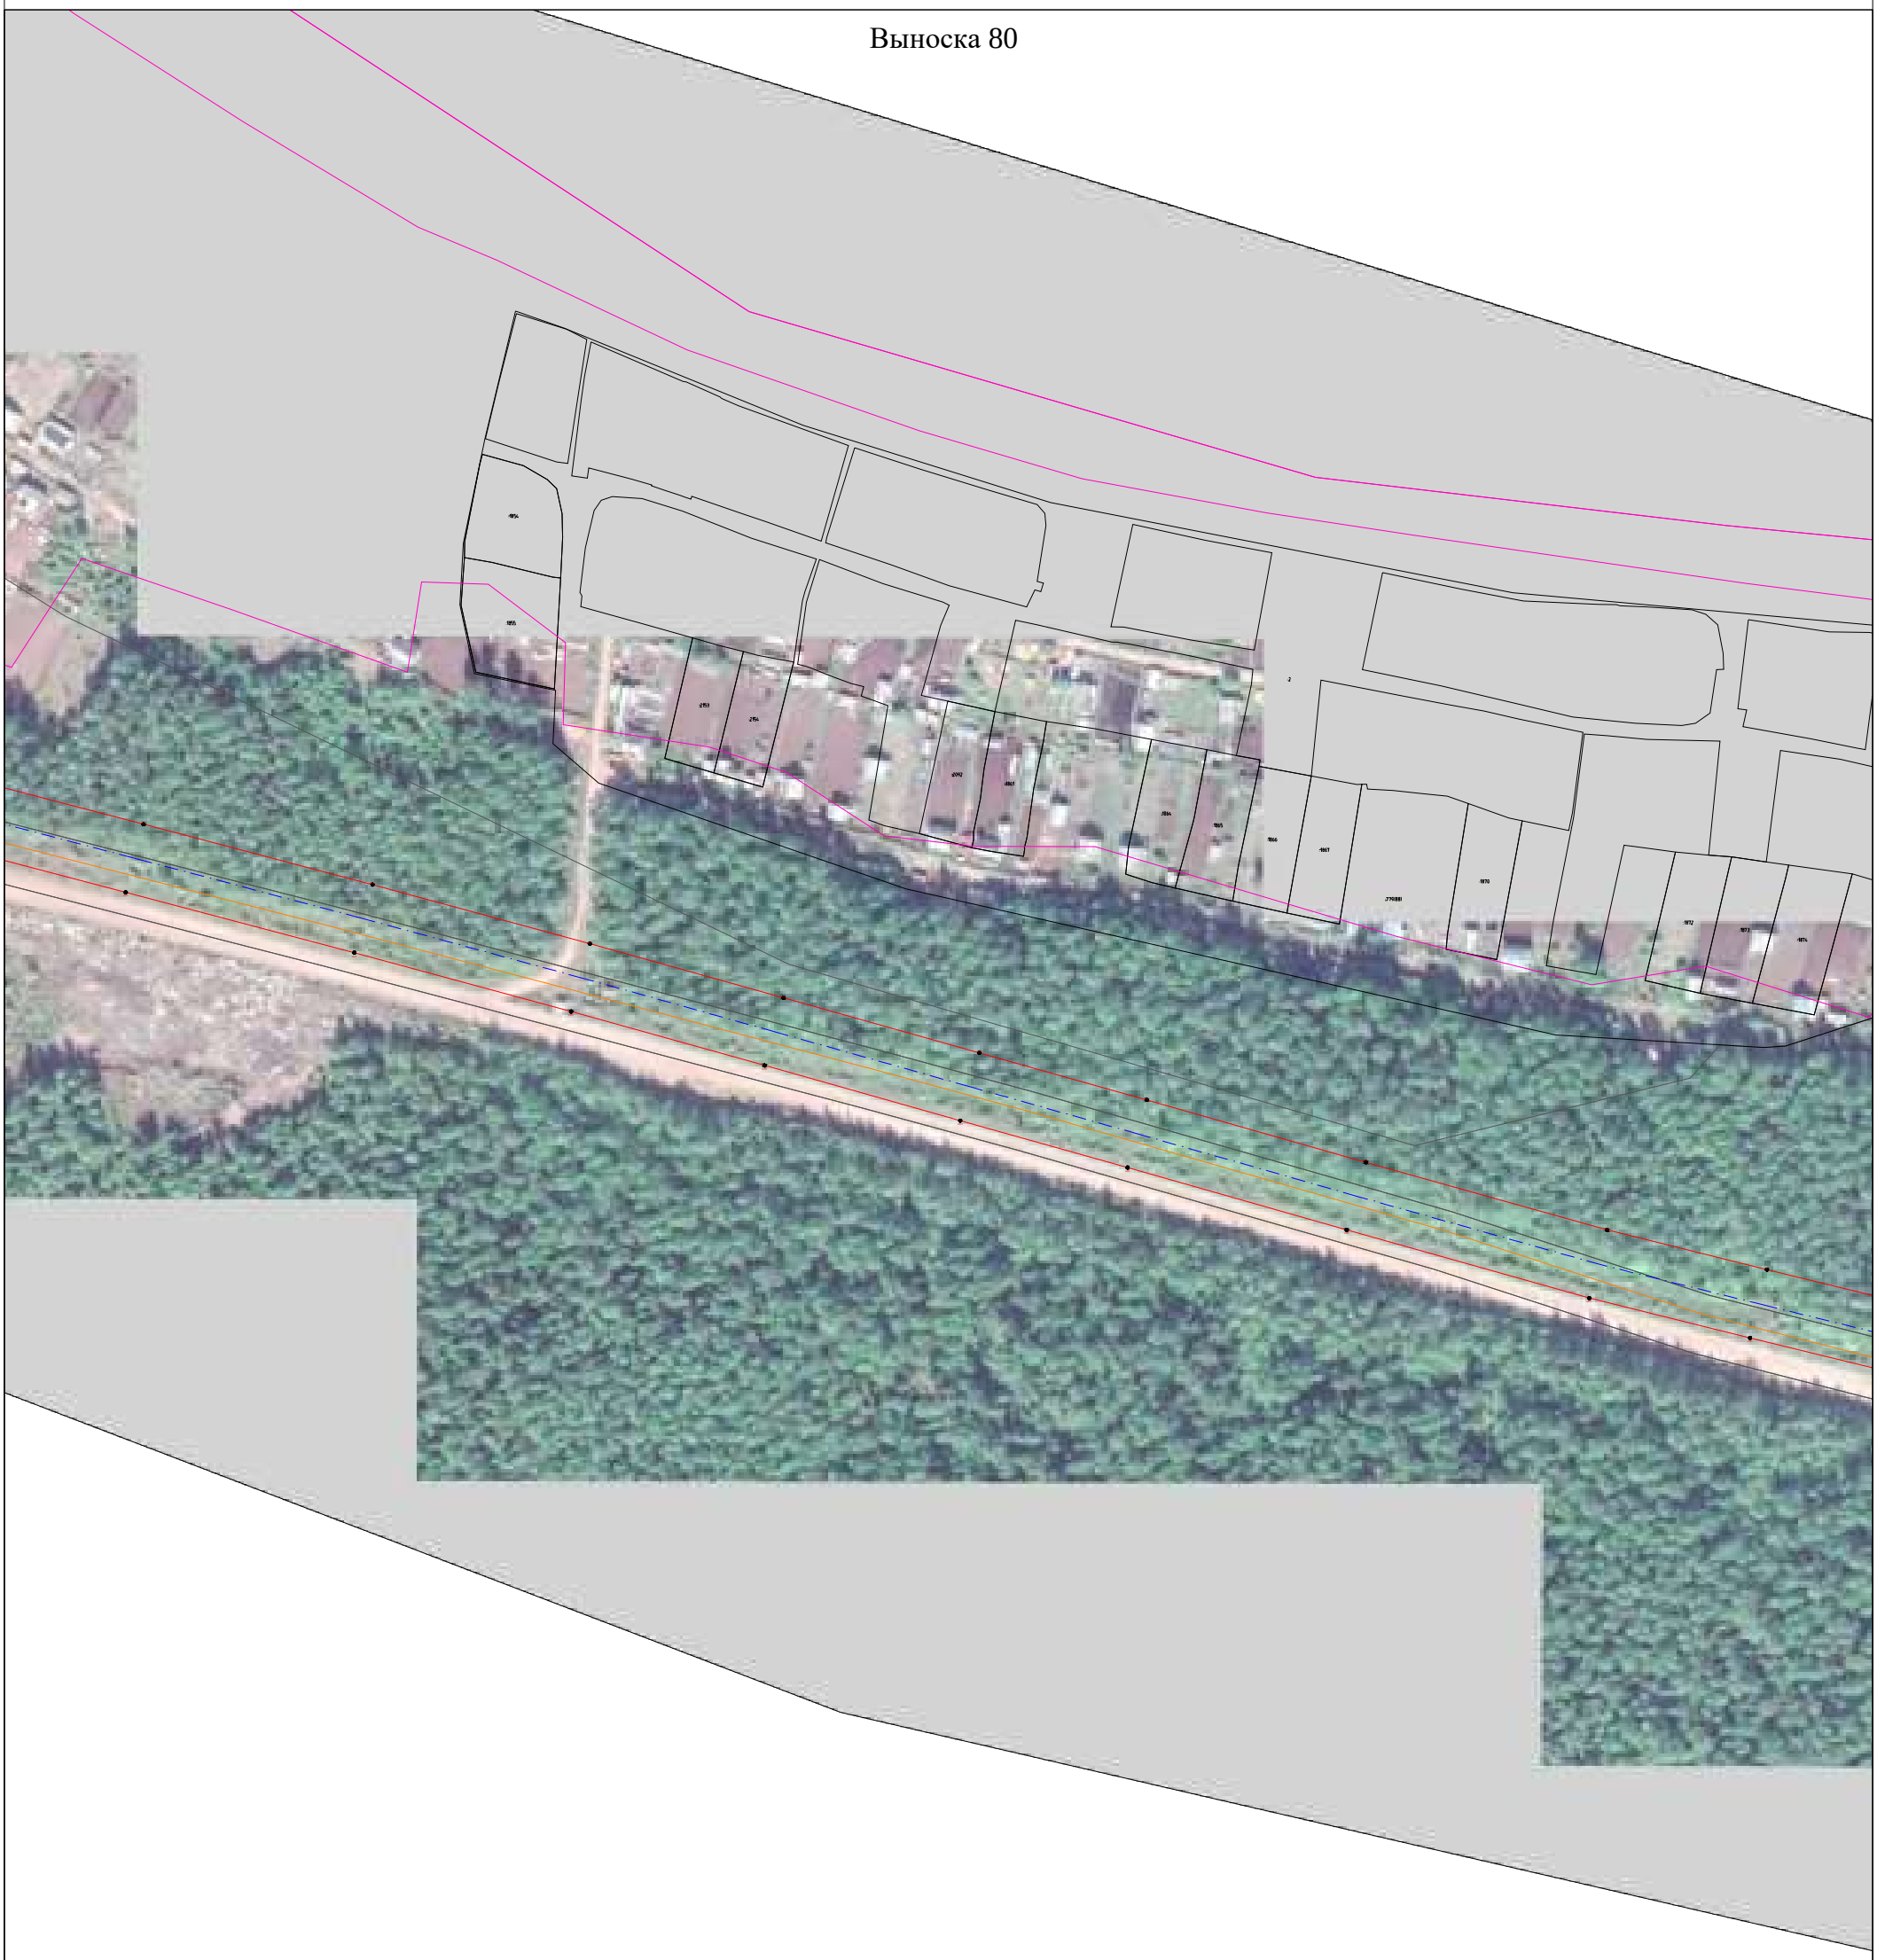

Используемые условные знаки и обозначения представлены на обзорном листе

Масштаб 1:2000

Раздел 4

Схема расположения границ

Публичный сервитут для эксплуатации объекта электросетевого хозяйства "Электросетевой комплекс Усть-Кут-1"

Выноска 81



Используемые условные знаки и обозначения представлены на обзорном листе

Масштаб 1:2000

Раздел 4

Схема расположения границ

Публичный сервитут для эксплуатации объекта электросетевого хозяйства "Электросетевой комплекс Усть-Кут-1"



Используемые условные знаки и обозначения представлены на обзорном листе


Масштаб 1:2000

Раздел 4

Схема расположения границ

Публичный сервитут для эксплуатации объекта электросетевого хозяйства "Электросетевой комплекс Усть-Кут-1"

Выноска 83

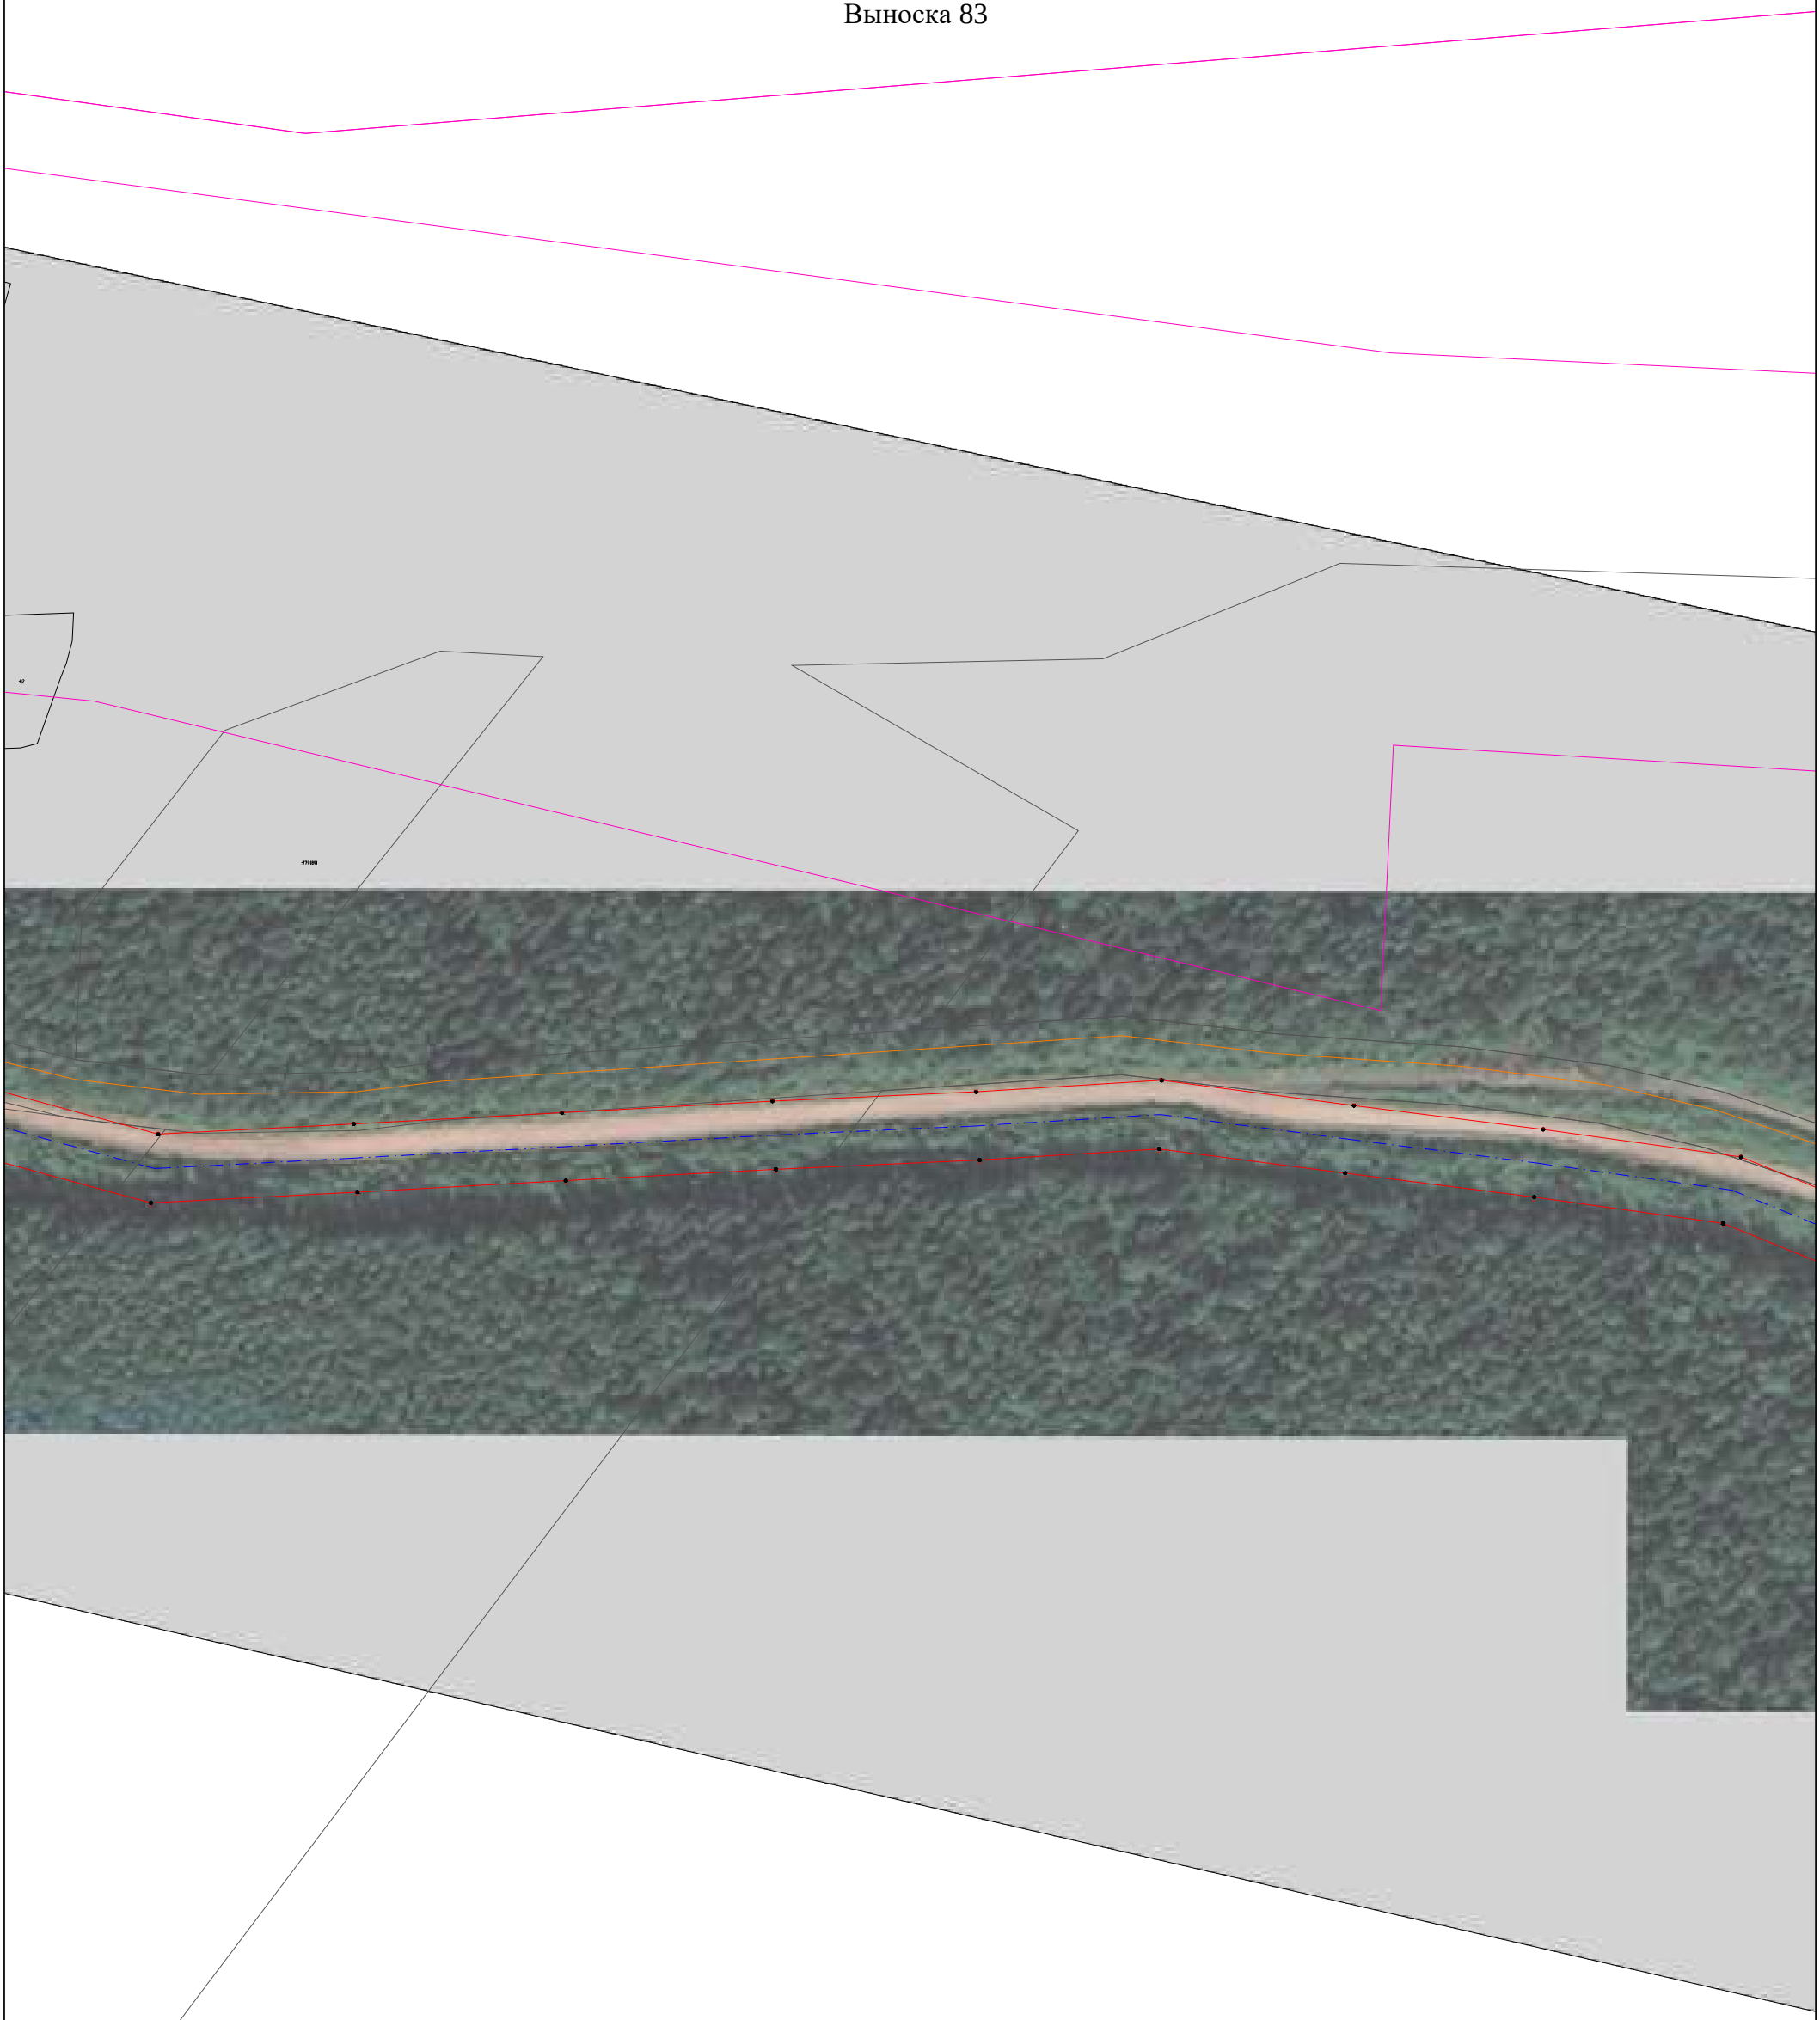

Используемые условные знаки и обозначения представлены на обзорном листе


Масштаб 1:2000

Раздел 4

Схема расположения границ

Публичный сервитут для эксплуатации объекта электросетевого хозяйства "Электросетевой комплекс Усть-Кут-1"

Выноска 84

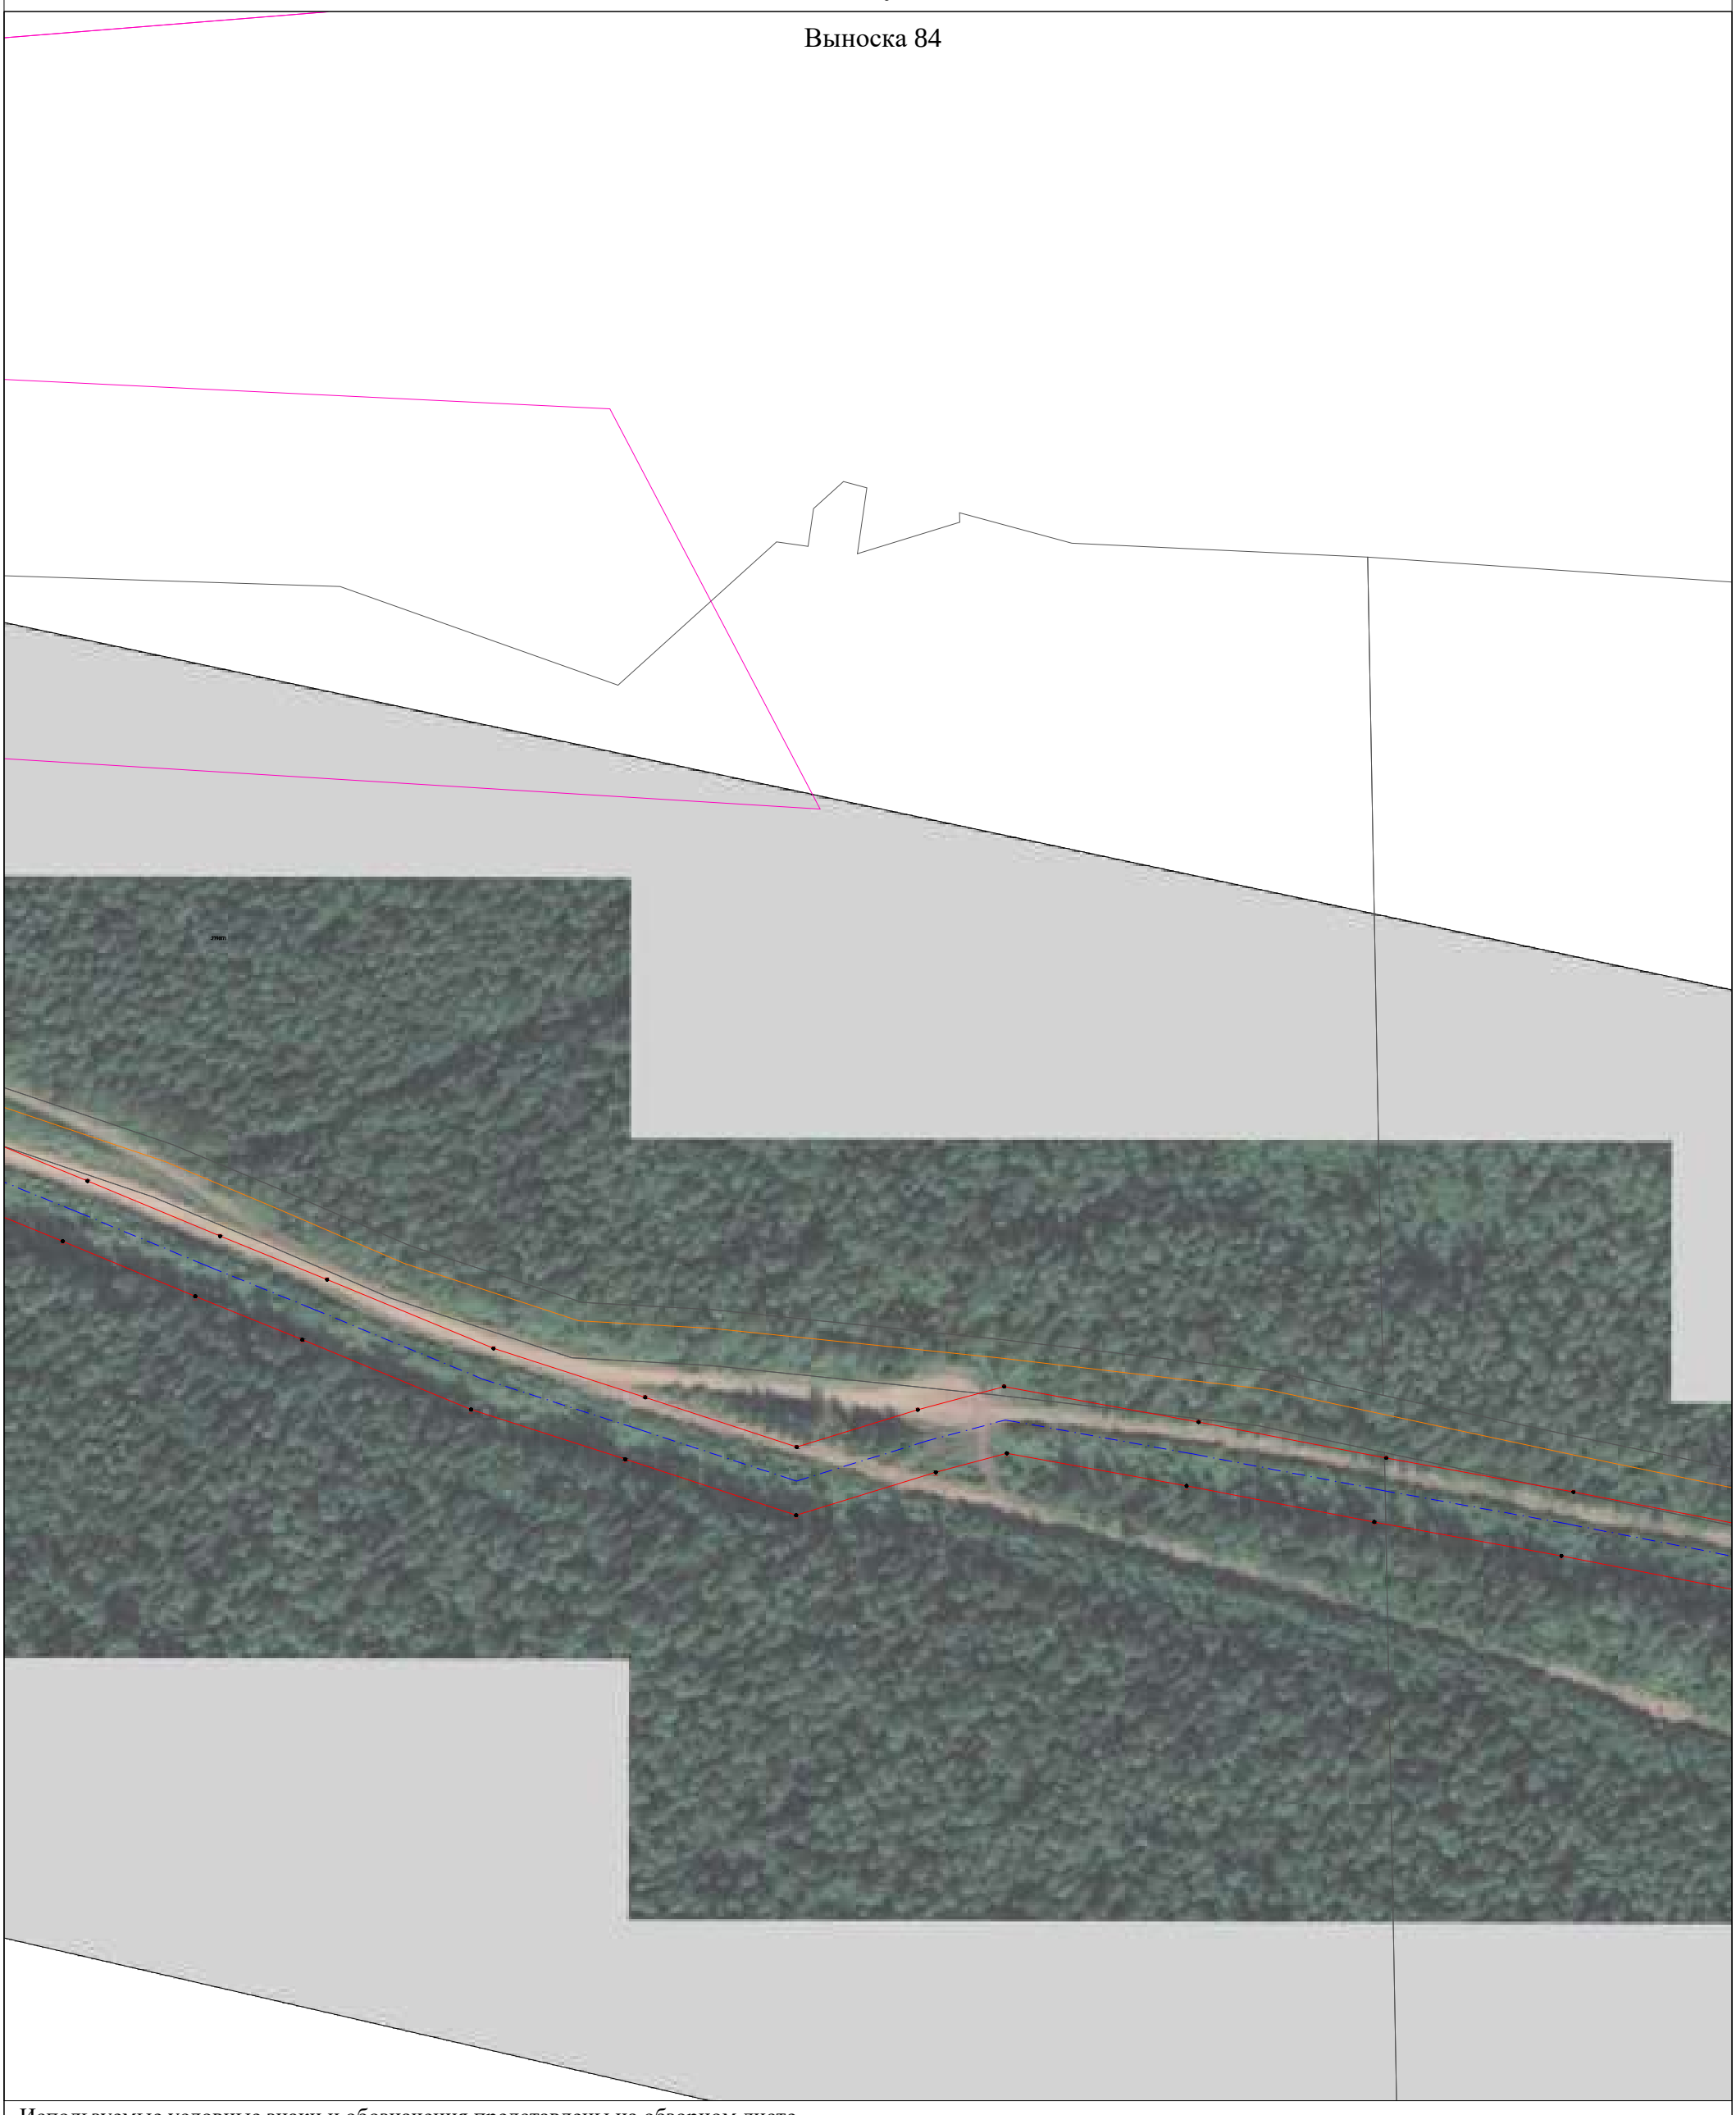

Используемые условные знаки и обозначения представлены на обзорном листе

Масштаб 1:2000

Раздел 4

Схема расположения границ

Публичный сервитут для эксплуатации объекта электросетевого хозяйства "Электросетевой комплекс Усть-Кут-1"



Используемые условные знаки и обозначения представлены на обзорном листе

Масштаб 1:2000

Раздел 4

Схема расположения границ

Публичный сервитут для эксплуатации объекта электросетевого хозяйства "Электросетевой комплекс Усть-Кут-1"

Выноска 86



Используемые условные знаки и обозначения представлены на обзорном листе

Масштаб 1:2000

Раздел 4

Схема расположения границ

Публичный сервитут для эксплуатации объекта электросетевого хозяйства "Электросетевой комплекс Усть-Кут-1"




Используемые условные знаки и обозначения представлены на обзорном листе

Масштаб 1:2000

Раздел 4

Схема расположения границ

Публичный сервитут для эксплуатации объекта электросетевого хозяйства "Электросетевой комплекс Усть-Кут-1"

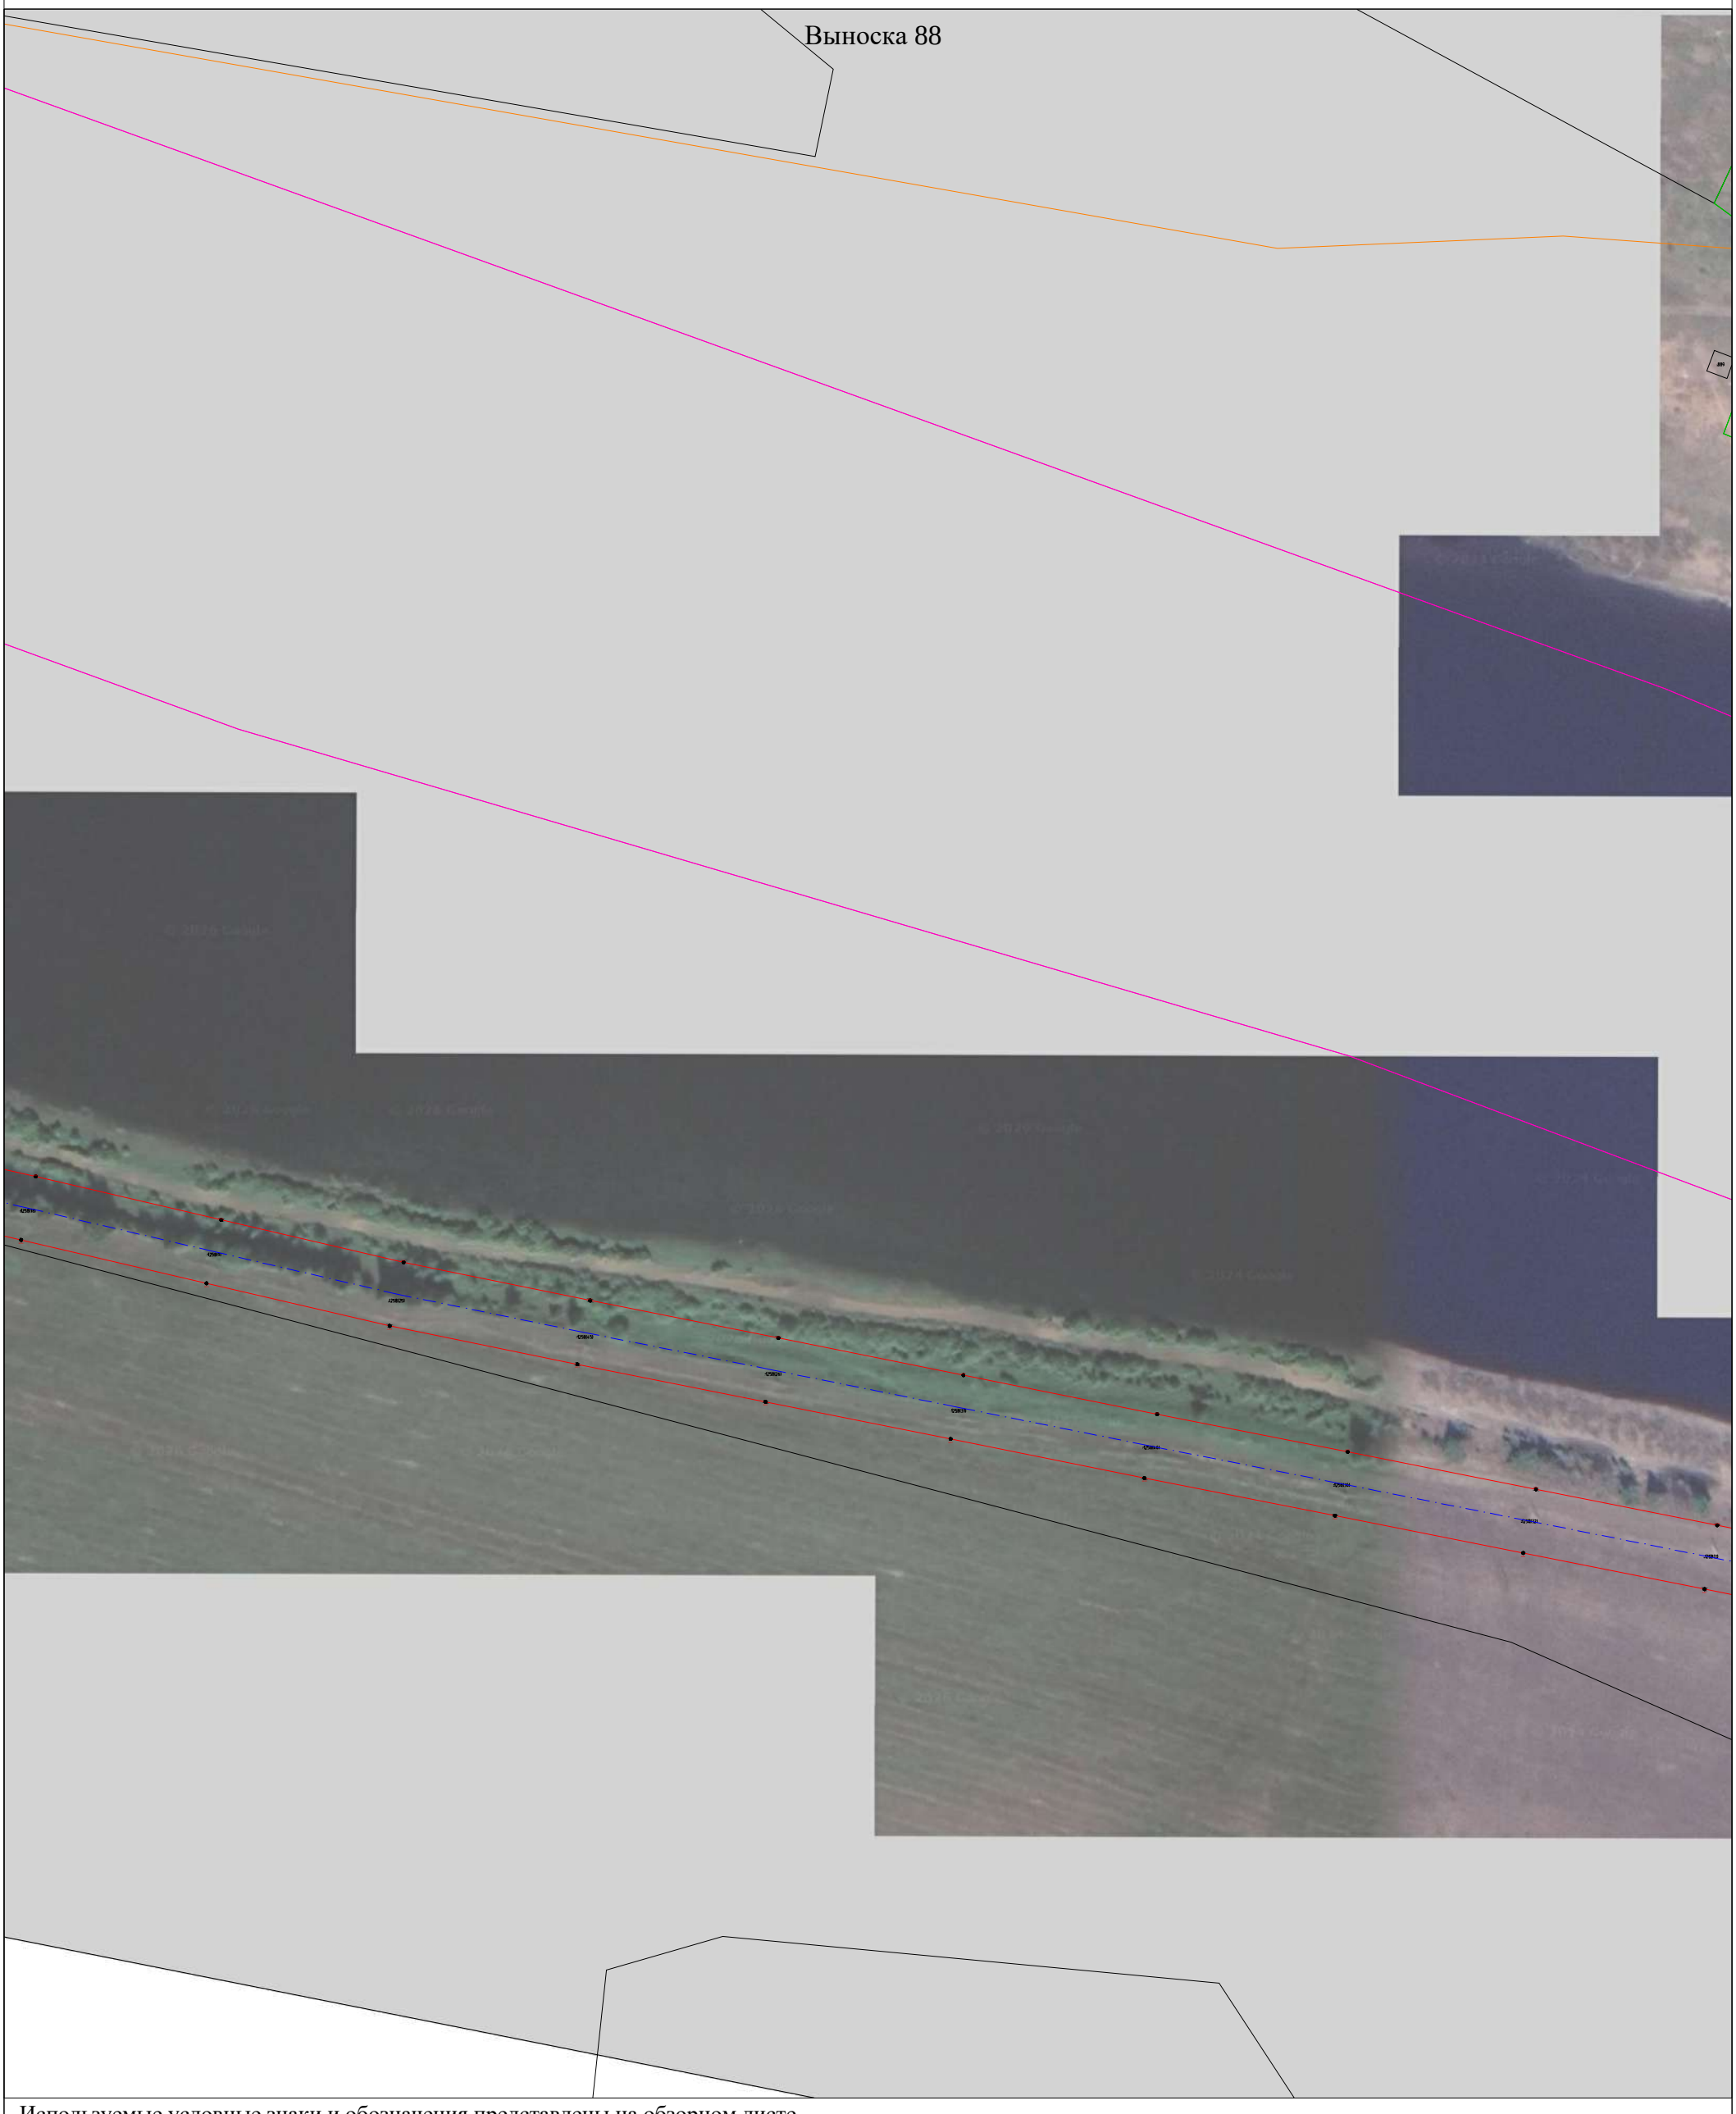

Используемые условные знаки и обозначения представлены на обзорном листе

Масштаб 1:2000

Раздел 4

Схема расположения границ

Публичный сервитут для эксплуатации объекта электросетевого хозяйства "Электросетевой комплекс Усть-Кут-1"



Используемые условные знаки и обозначения представлены на обзорном листе

Масштаб 1:2000

Раздел 4

Схема расположения границ

Публичный сервитут для эксплуатации объекта электросетевого хозяйства "Электросетевой комплекс Усть-Кут-1"




Используемые условные знаки и обозначения представлены на обзорном листе

Масштаб 1:2000

Раздел 4

Схема расположения границ

Публичный сервитут для эксплуатации объекта электросетевого хозяйства "Электросетевой комплекс Усть-Кут-1"

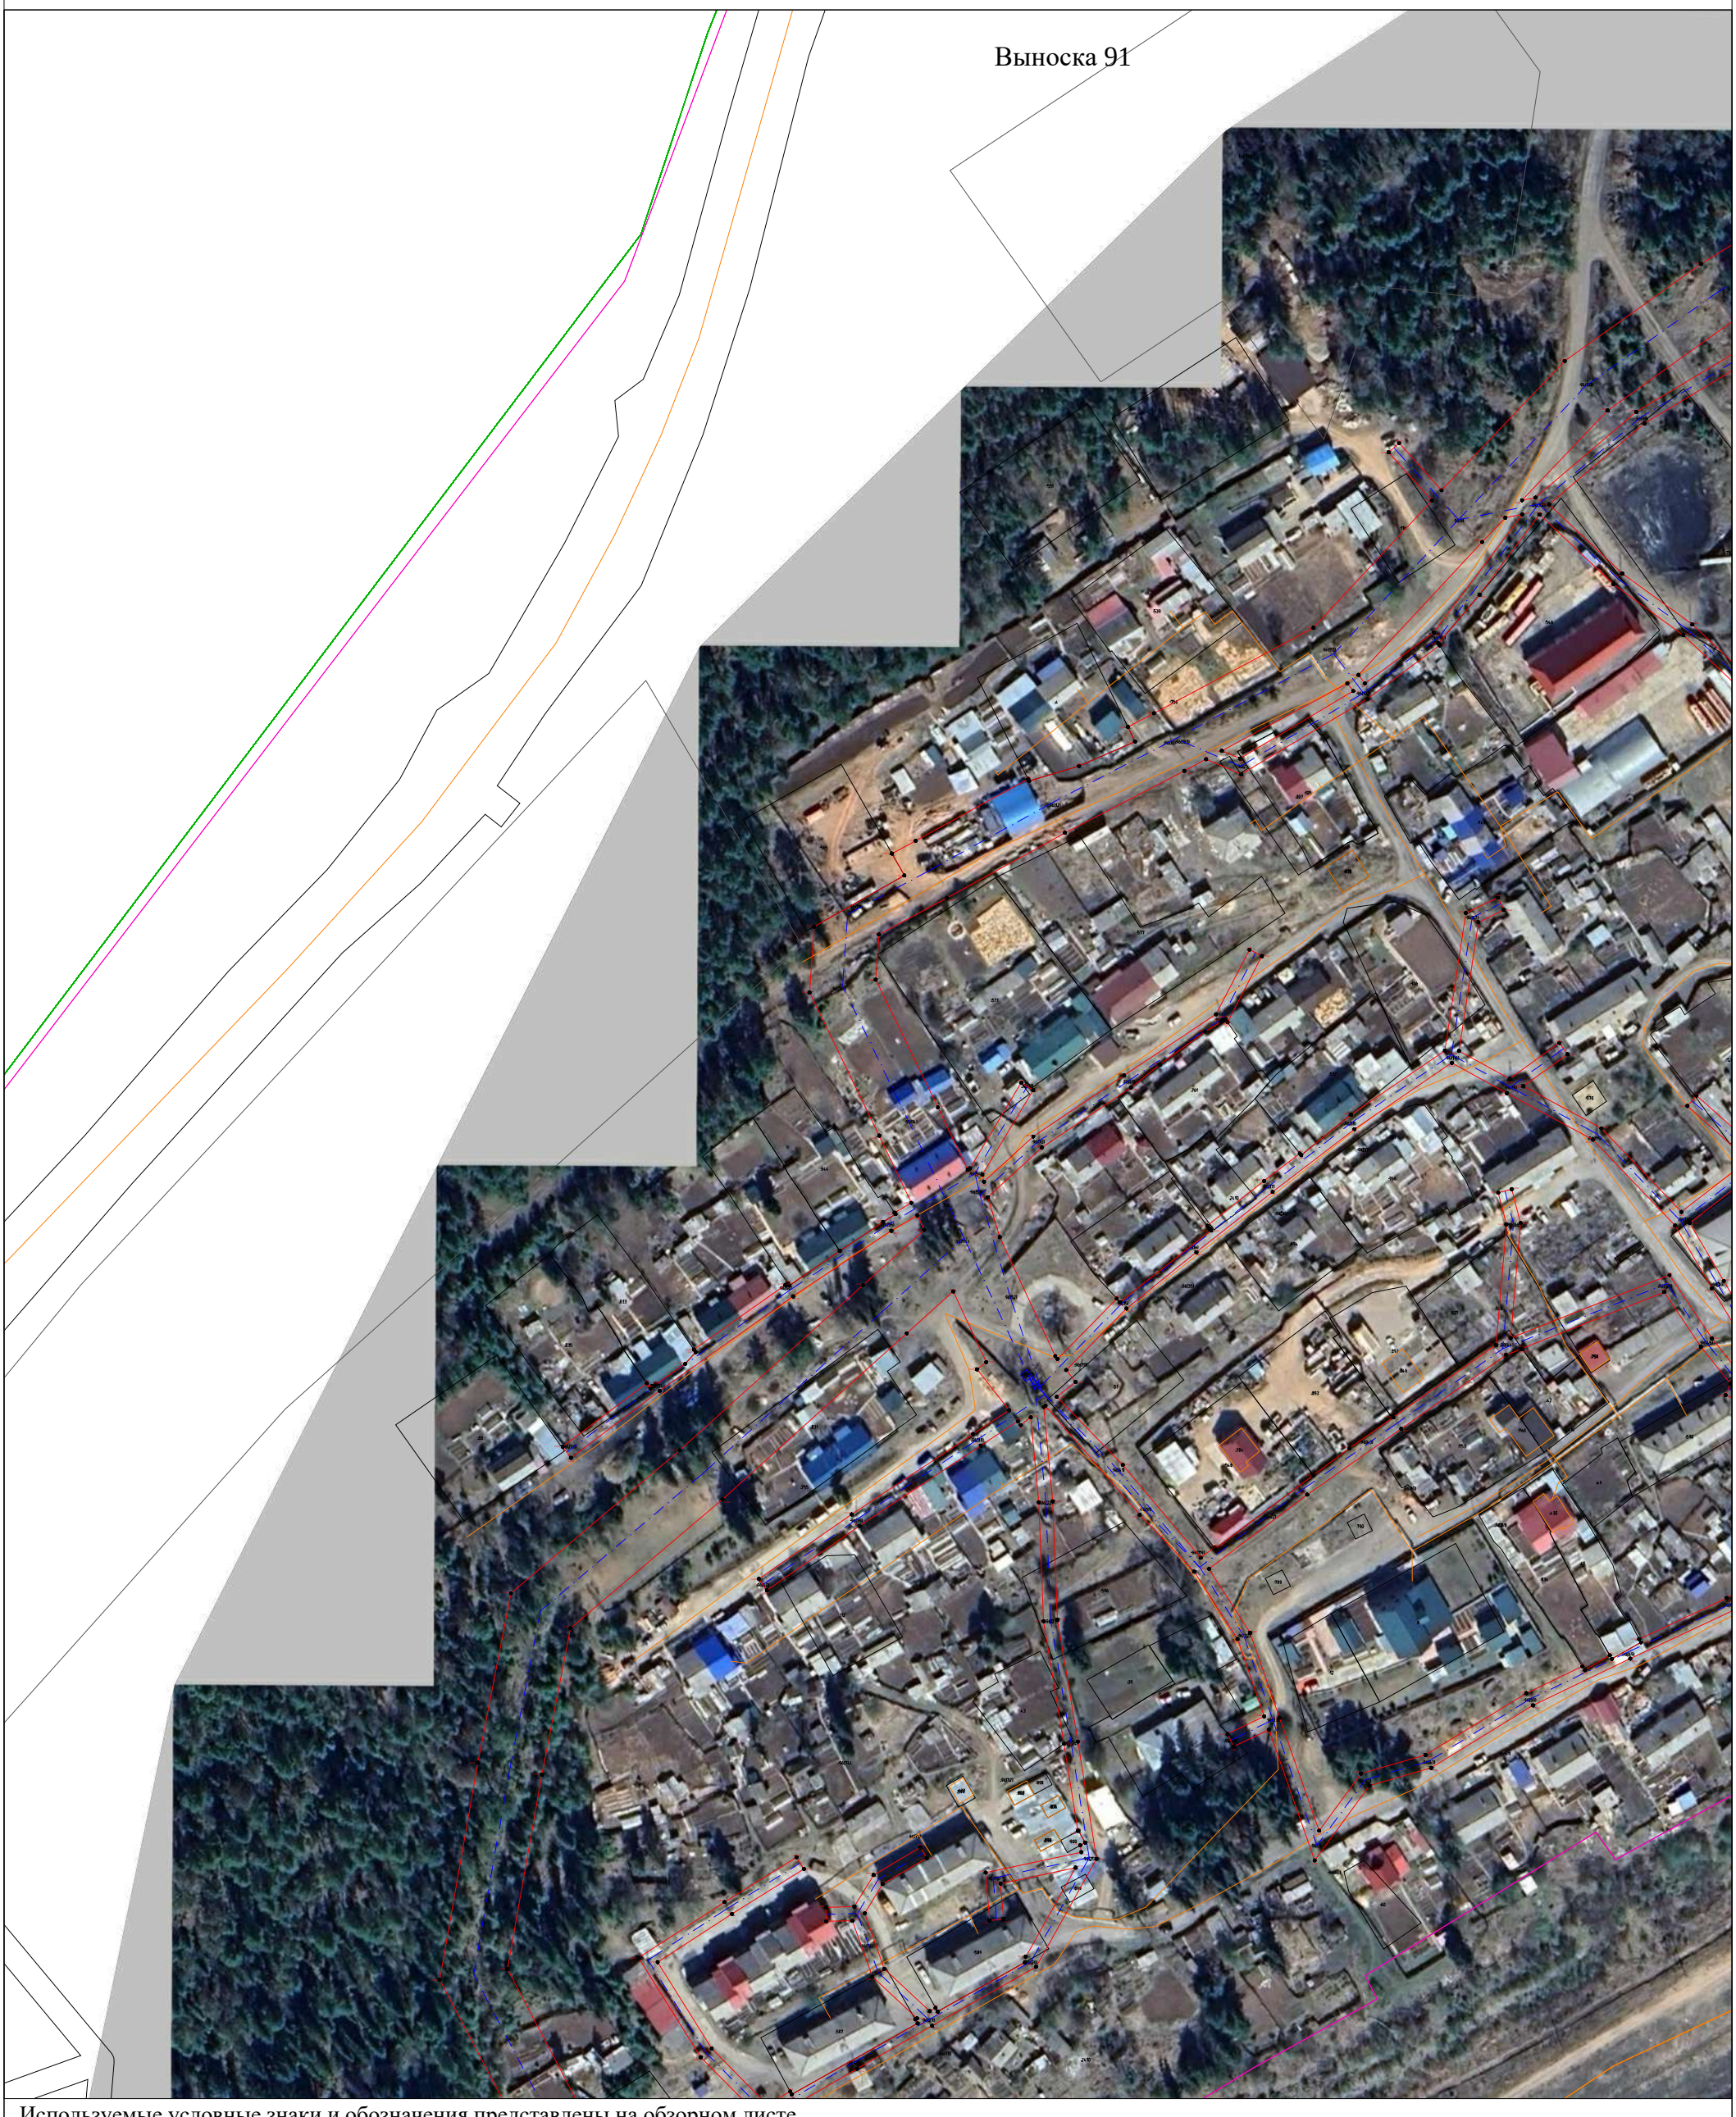


Используемые условные знаки и обозначения представлены на обзорном листе

Масштаб 1:2000

Раздел 4

Схема расположения границ

Публичный сервитут для эксплуатации объекта электросетевого хозяйства "Электросетевой комплекс Усть-Кут-1"

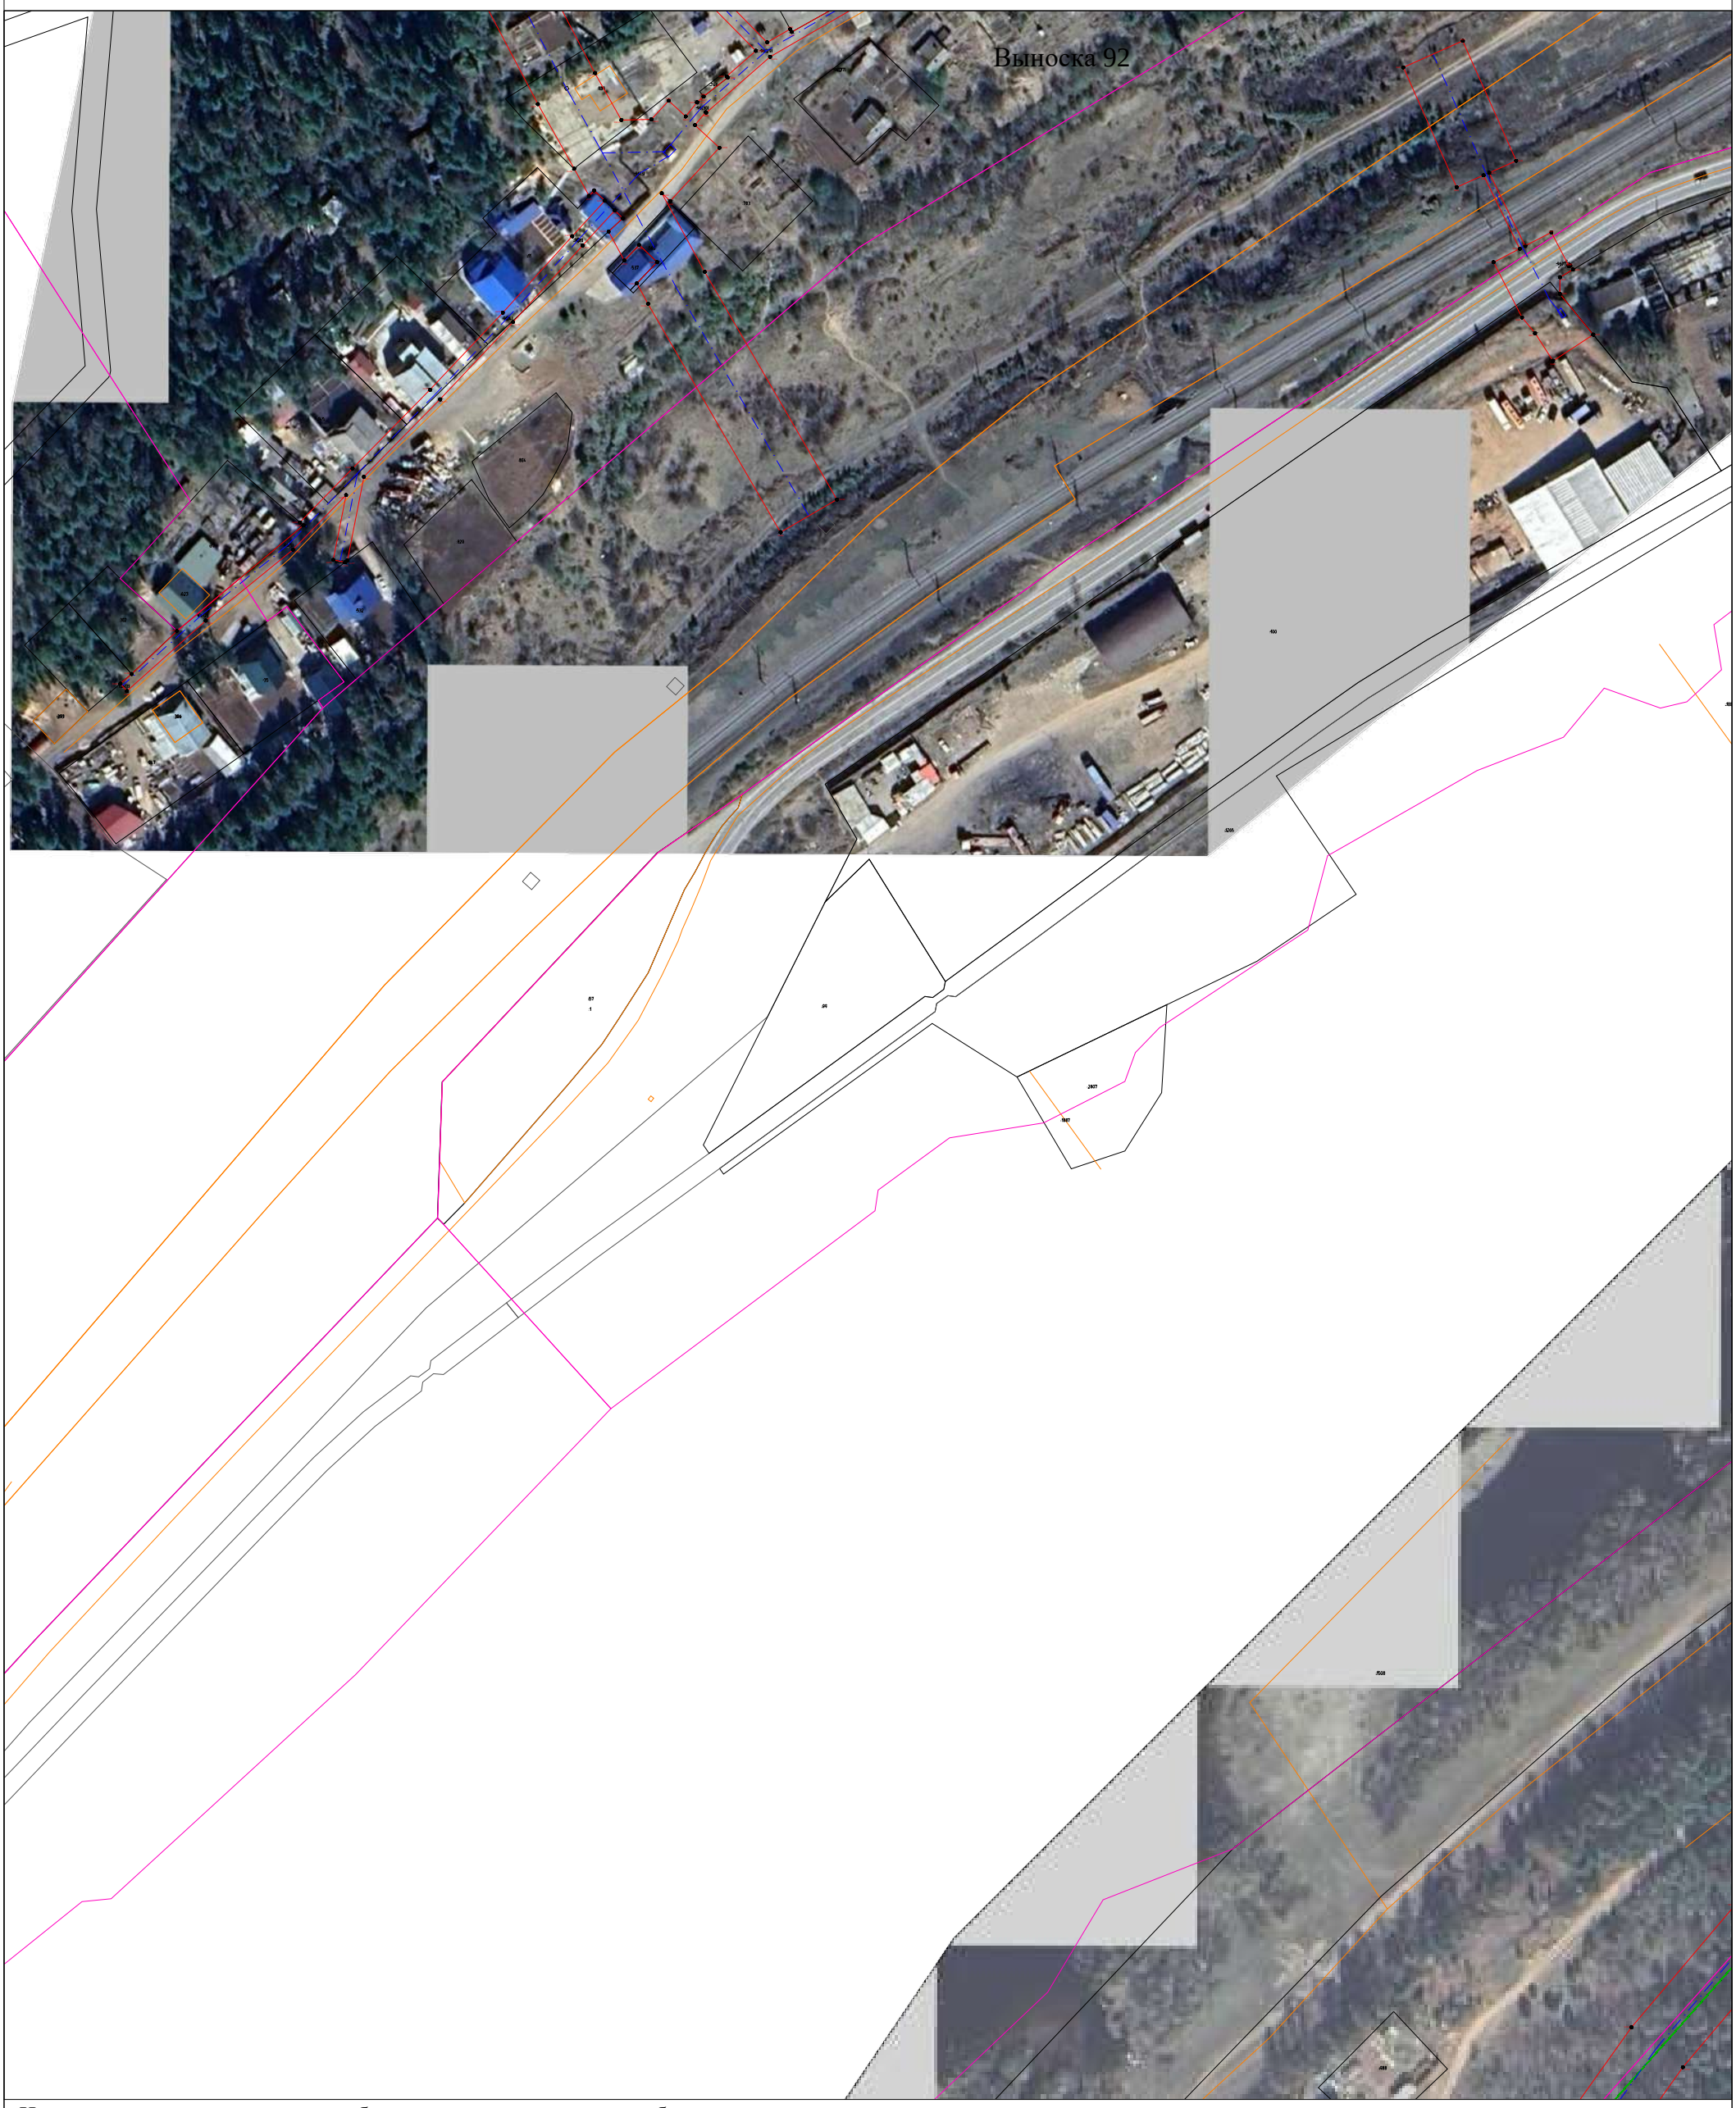


Используемые условные знаки и обозначения представлены на обзорном листе

Масштаб 1:2000

Раздел 4

Схема расположения границ

Публичный сервитут для эксплуатации объекта электросетевого хозяйства "Электросетевой комплекс Усть-Кут-1"

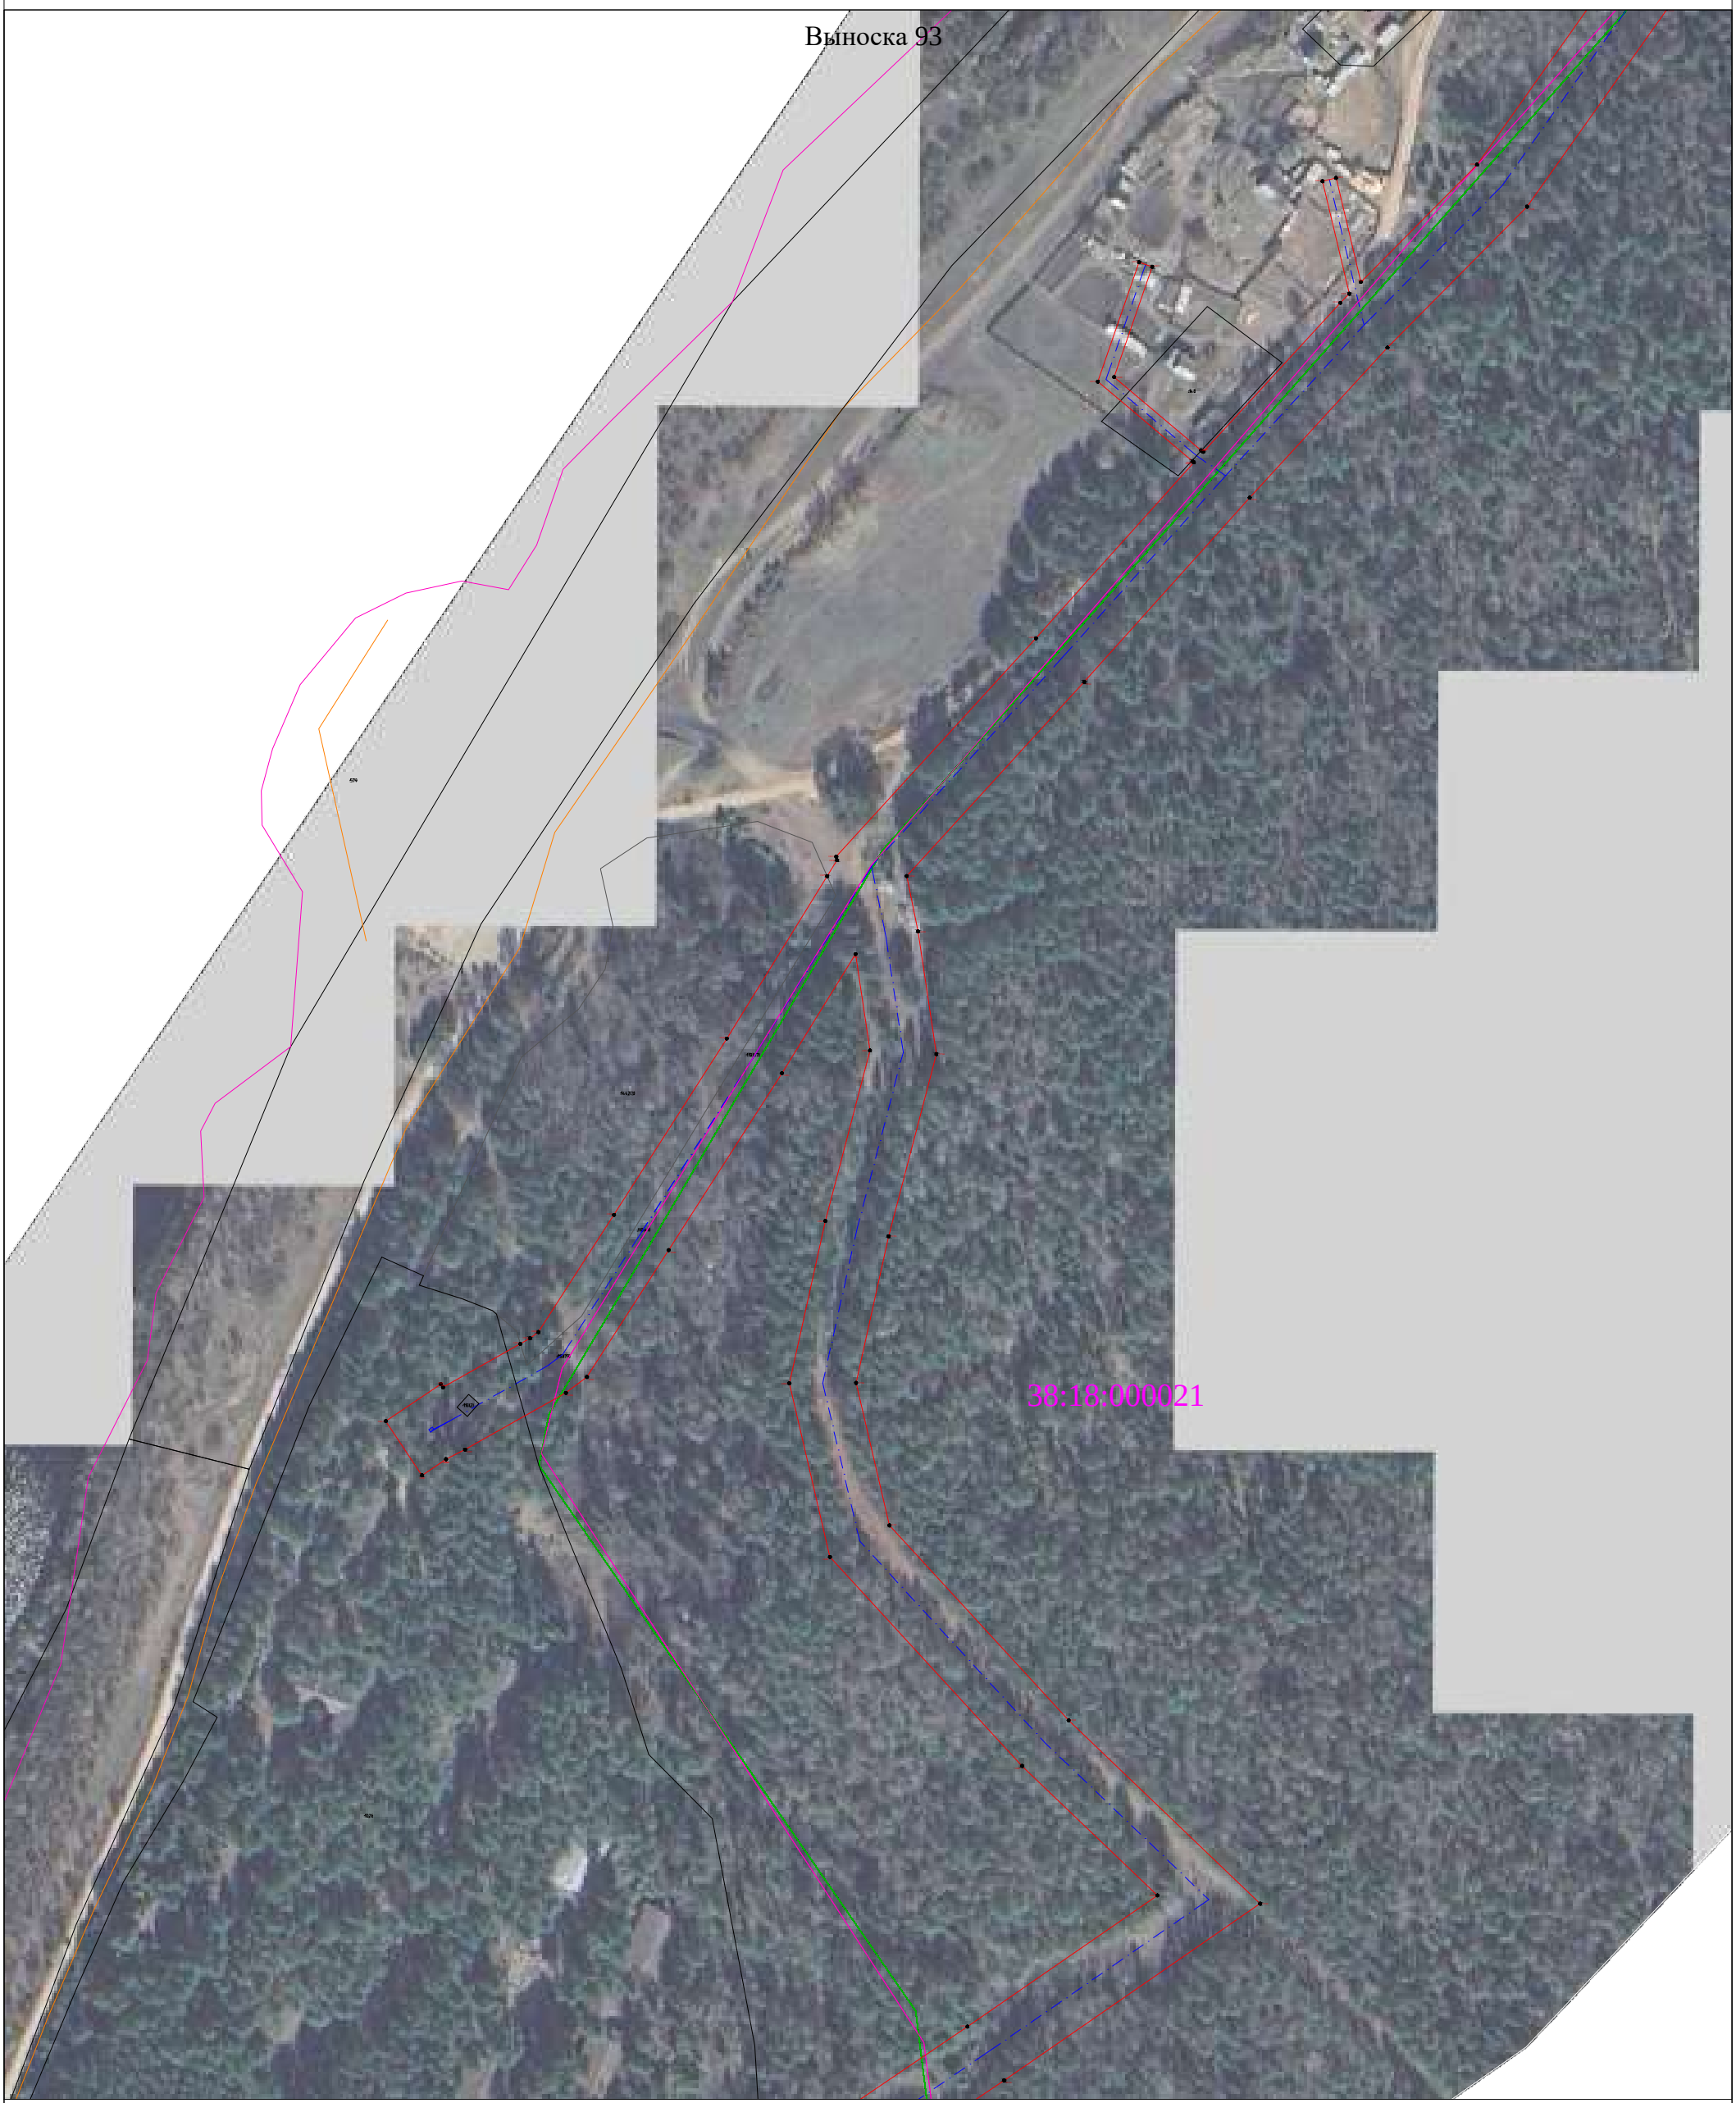

Используемые условные знаки и обозначения представлены на обзорном листе

Масштаб 1:2000

Раздел 4

Схема расположения границ

Публичный сервитут для эксплуатации объекта электросетевого хозяйства "Электросетевой комплекс Усть-Кут-1"



Используемые условные знаки и обозначения представлены на обзорном листе

Масштаб 1:2000

Раздел 4

Схема расположения границ

Публичный сервитут для эксплуатации объекта электросетевого хозяйства "Электросетевой комплекс Усть-Кут-1"



Используемые условные знаки и обозначения представлены на обзорном листе

Масштаб 1:2000

Раздел 4

Схема расположения границ

Публичный сервитут для эксплуатации объекта электросетевого хозяйства "Электросетевой комплекс Усть-Кут-1"



Используемые условные знаки и обозначения представлены на обзорном листе

Масштаб 1:2000

Раздел 4

Схема расположения границ

Публичный сервитут для эксплуатации объекта электросетевого хозяйства "Электросетевой комплекс Усть-Кут-1"

Выноска 97



Используемые условные знаки и обозначения представлены на обзорном листе

Масштаб 1:2000

Раздел 4

Схема расположения границ

Публичный сервитут для эксплуатации объекта электросетевого хозяйства "Электросетевой комплекс Усть-Кут-1"




Используемые условные знаки и обозначения представлены на обзорном листе

Масштаб 1:2000

Раздел 4

Схема расположения границ

Публичный сервитут для эксплуатации объекта электросетевого хозяйства "Электросетевой комплекс Усть-Кут-1"

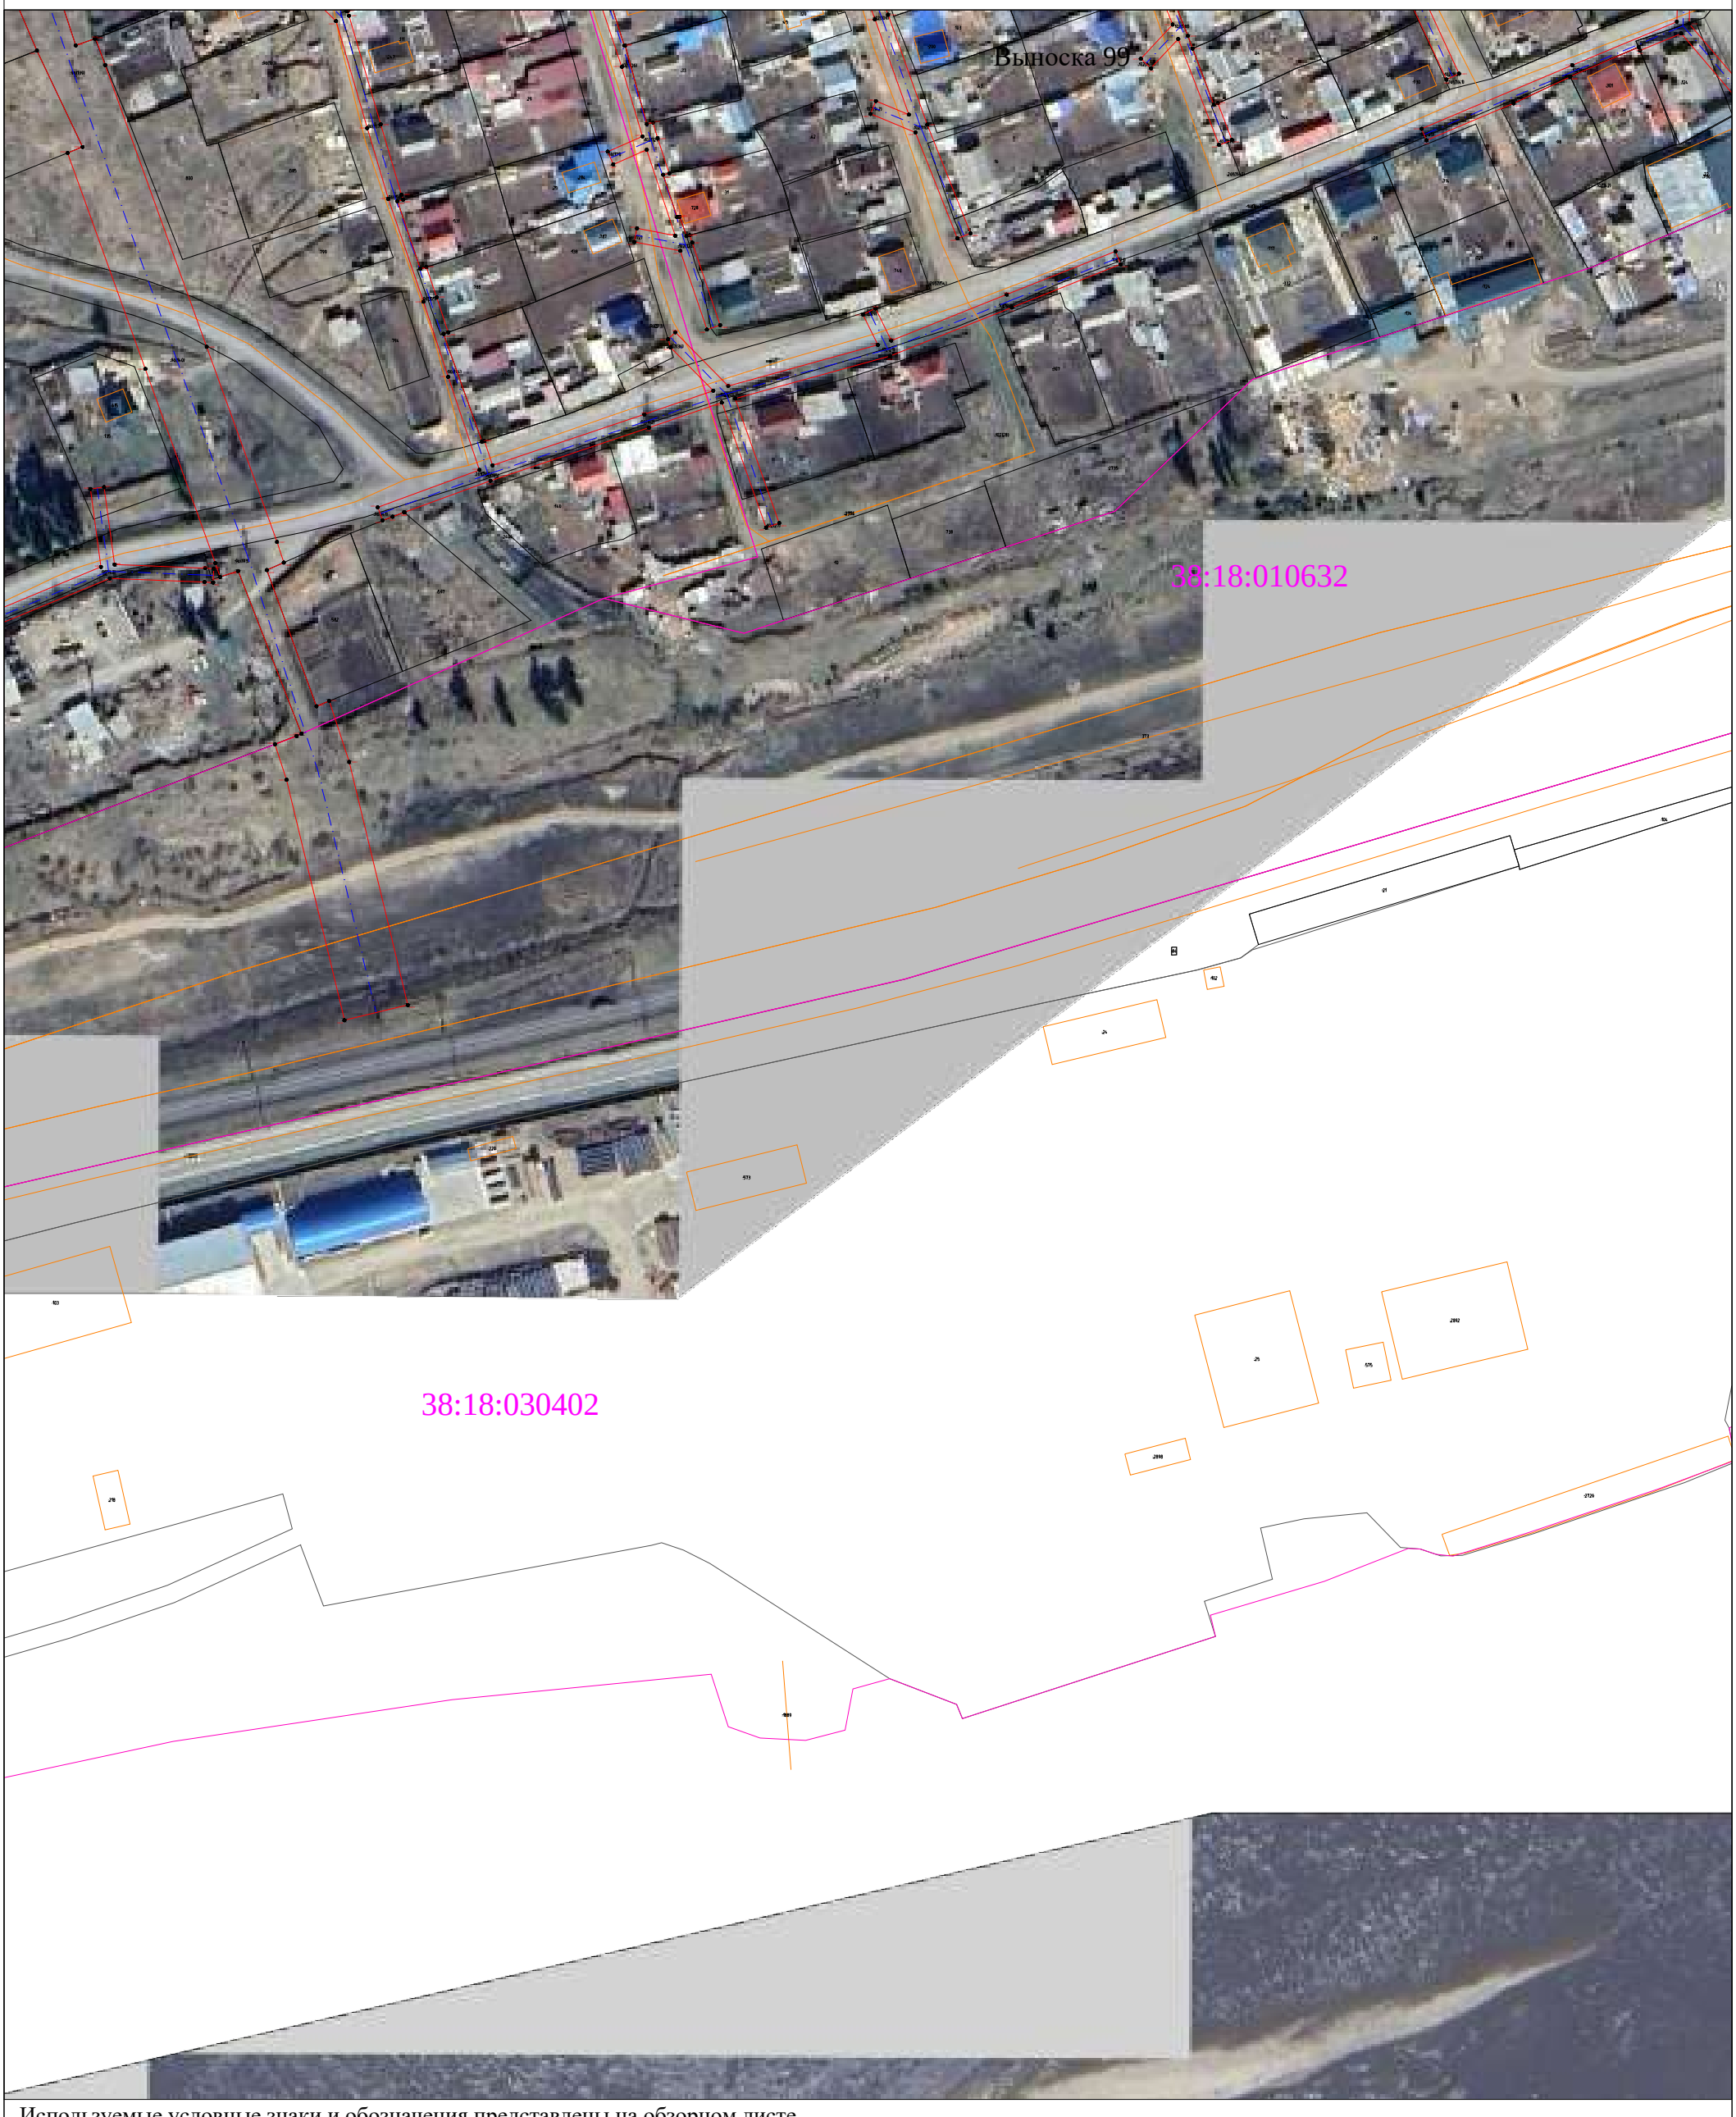

Используемые условные знаки и обозначения представлены на обзорном листе

Масштаб 1:2000

Раздел 4

Схема расположения границ

Публичный сервитут для эксплуатации объекта электросетевого хозяйства "Электросетевой комплекс Усть-Кут-1"



Используемые условные знаки и обозначения представлены на обзорном листе

Масштаб 1:2000

Раздел 4

Схема расположения границ

Публичный сервитут для эксплуатации объекта электросетевого хозяйства "Электросетевой комплекс Усть-Кут-1"



Используемые условные знаки и обозначения представлены на обзорном листе

Масштаб 1:2000

Раздел 4

Схема расположения границ

Публичный сервитут для эксплуатации объекта электросетевого хозяйства "Электросетевой комплекс Усть-Кут-1"



Используемые условные знаки и обозначения представлены на обзорном листе

Масштаб 1:2000

Раздел 4

Схема расположения границ

Публичный сервитут для эксплуатации объекта электросетевого хозяйства "Электросетевой комплекс Усть-Кут-1"



Используемые условные знаки и обозначения представлены на обзорном листе

Масштаб 1:2000

Раздел 4

Схема расположения границ

Публичный сервитут для эксплуатации объекта электросетевого хозяйства "Электросетевой комплекс Усть-Кут-1"



Используемые условные знаки и обозначения представлены на обзорном листе

Масштаб 1:2000

Раздел 4

Схема расположения границ

Публичный сервитут для эксплуатации объекта электросетевого хозяйства "Электросетевой комплекс Усть-Кут-1"



Используемые условные знаки и обозначения представлены на обзорном листе


Масштаб 1:2000

Раздел 4

Схема расположения границ

Публичный сервитут для эксплуатации объекта электросетевого хозяйства "Электросетевой комплекс Усть-Кут-1"

Выноска 106

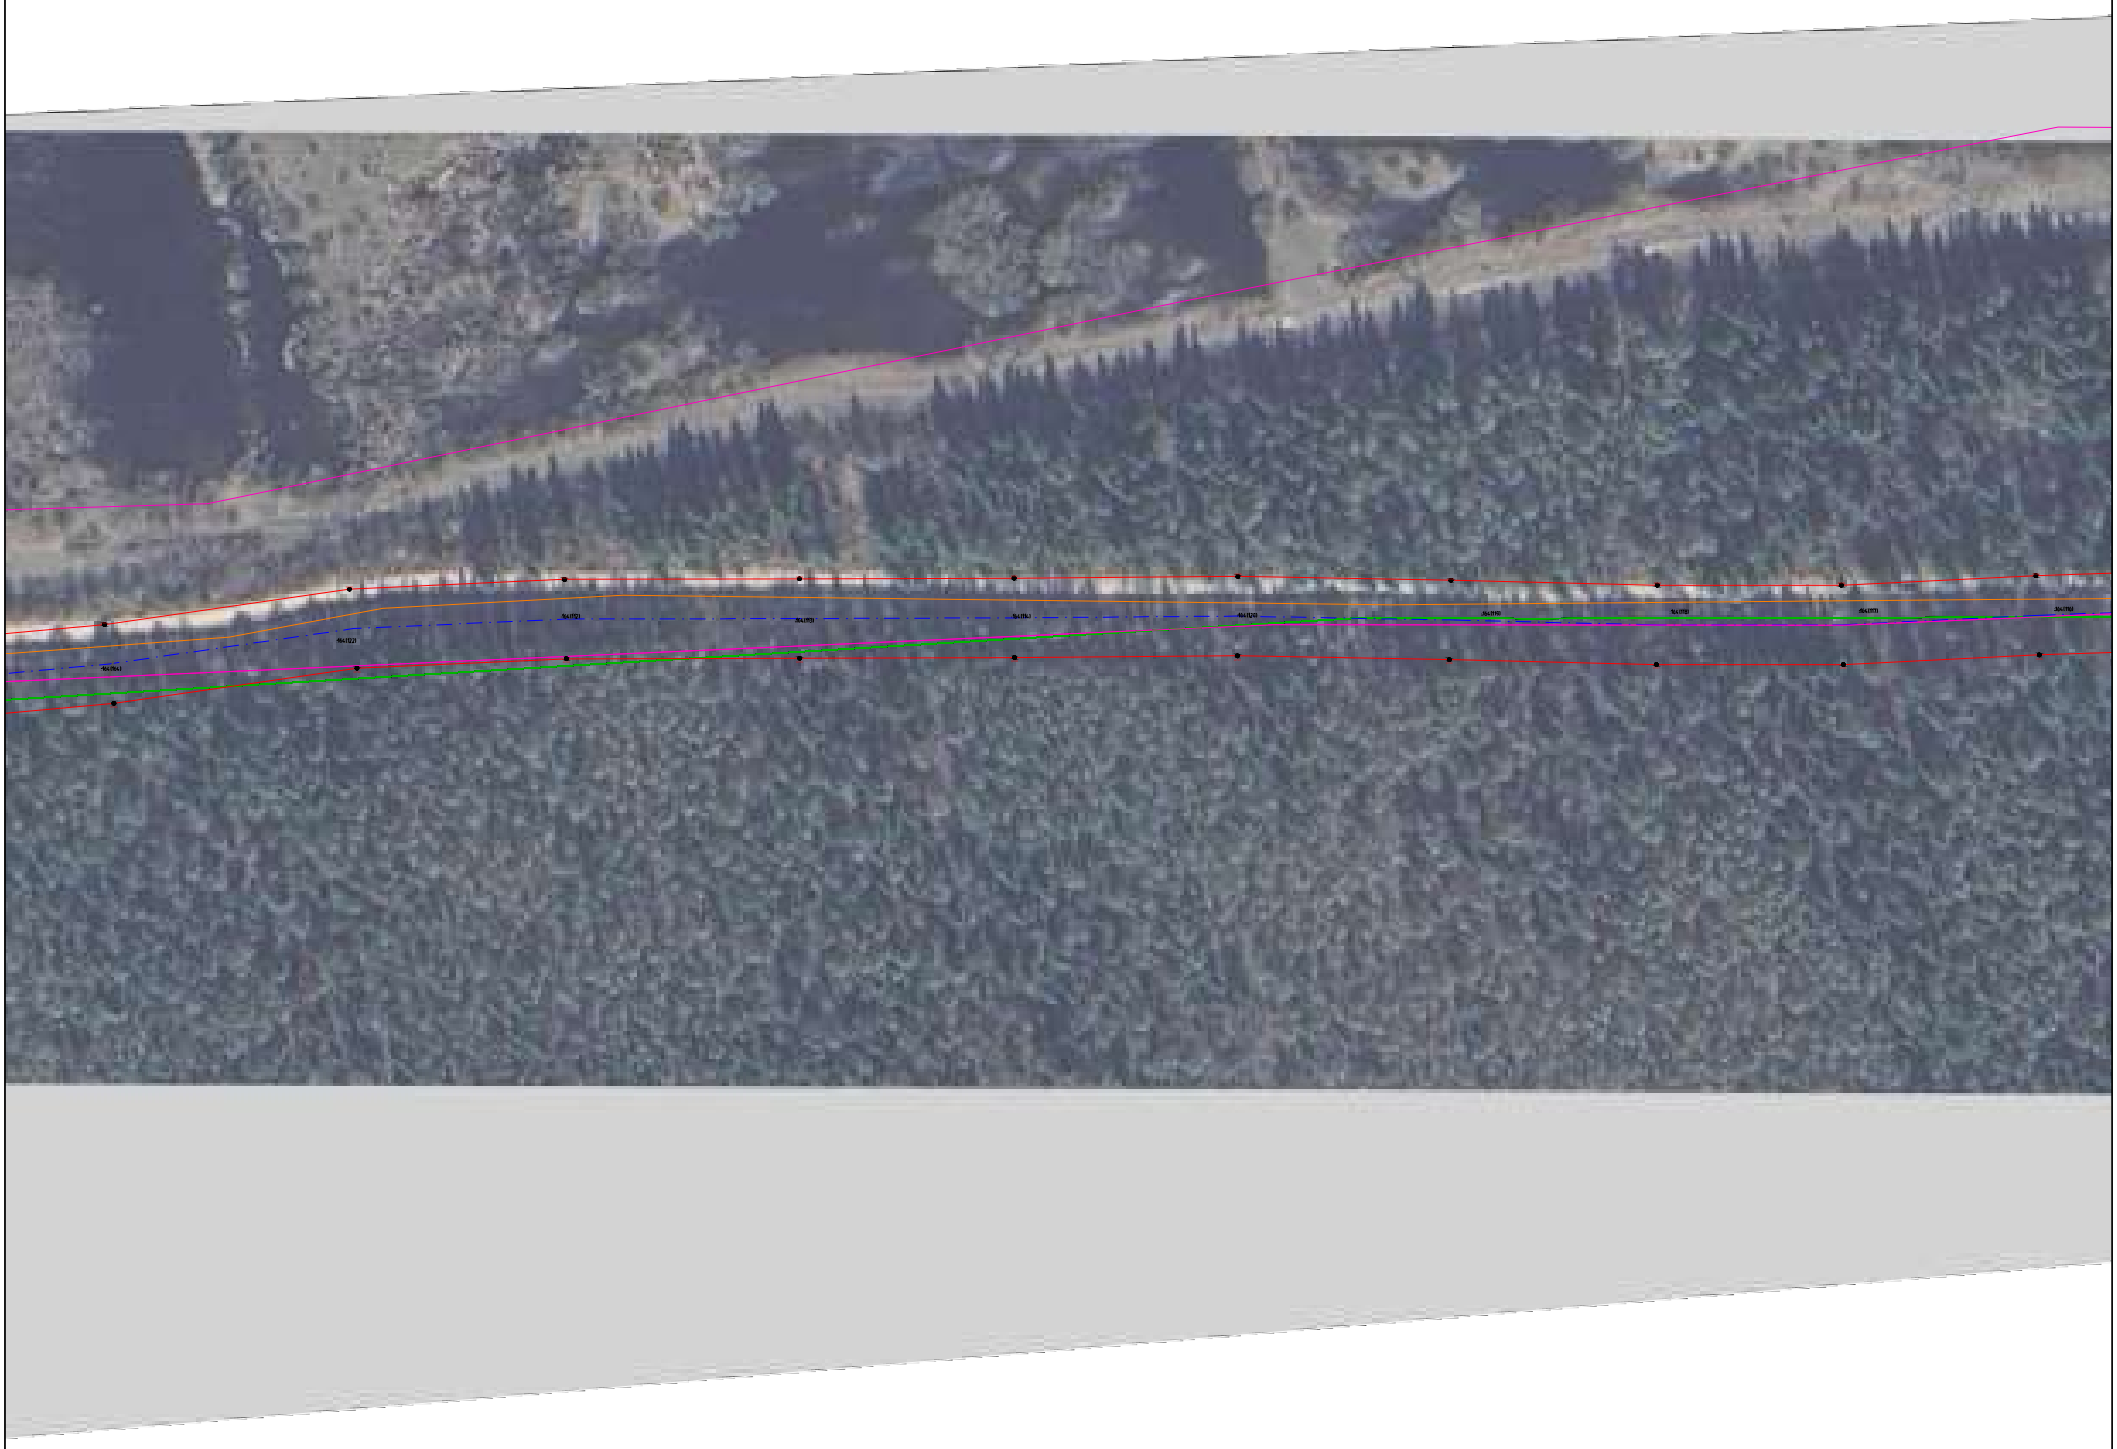

Используемые условные знаки и обозначения представлены на обзорном листе

Масштаб 1:2000

Раздел 4

Схема расположения границ

Публичный сервитут для эксплуатации объекта электросетевого хозяйства "Электросетевой комплекс Усть-Кут-1"



Используемые условные знаки и обозначения представлены на обзорном листе

Масштаб 1:2000

Раздел 4

Схема расположения границ

Публичный сервитут для эксплуатации объекта электросетевого хозяйства "Электросетевой комплекс Усть-Кут-1"




Используемые условные знаки и обозначения представлены на обзорном листе

Масштаб 1:2000

Раздел 4

Схема расположения границ

Публичный сервитут для эксплуатации объекта электросетевого хозяйства "Электросетевой комплекс Усть-Кут-1"

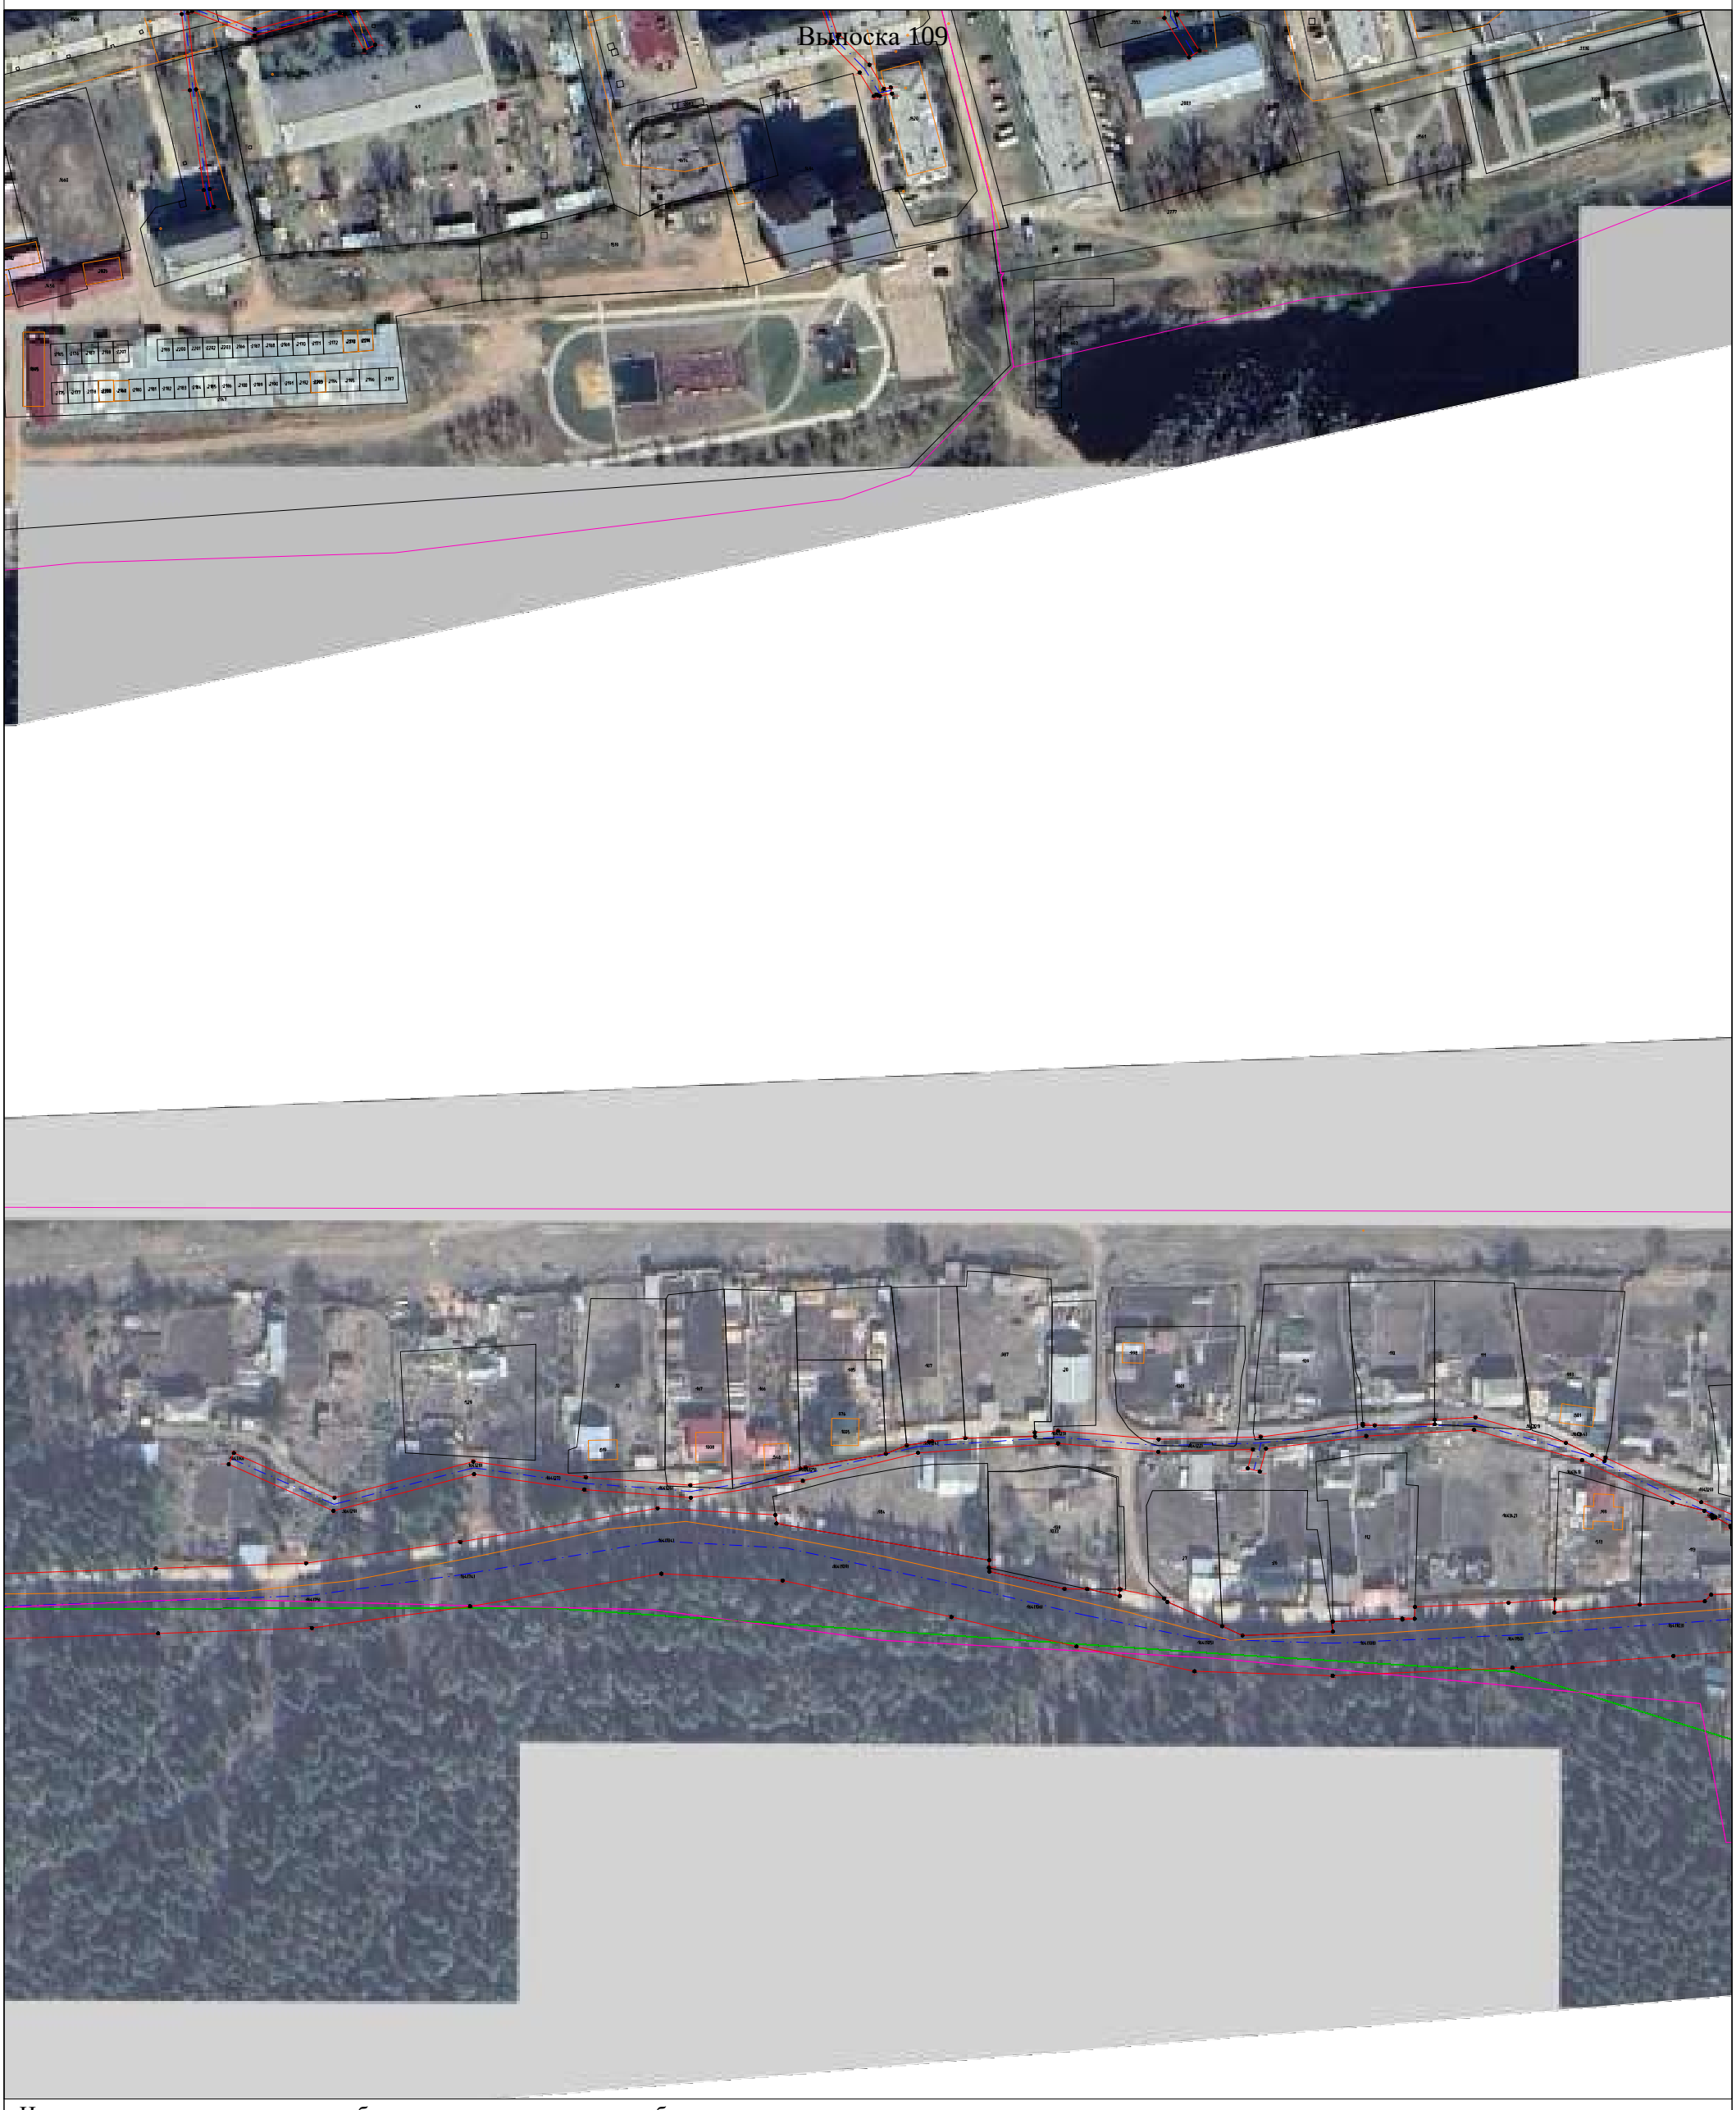


Используемые условные знаки и обозначения представлены на обзорном листе

Масштаб 1:2000

Раздел 4

Схема расположения границ

Публичный сервитут для эксплуатации объекта электросетевого хозяйства "Электросетевой комплекс Усть-Кут-1"

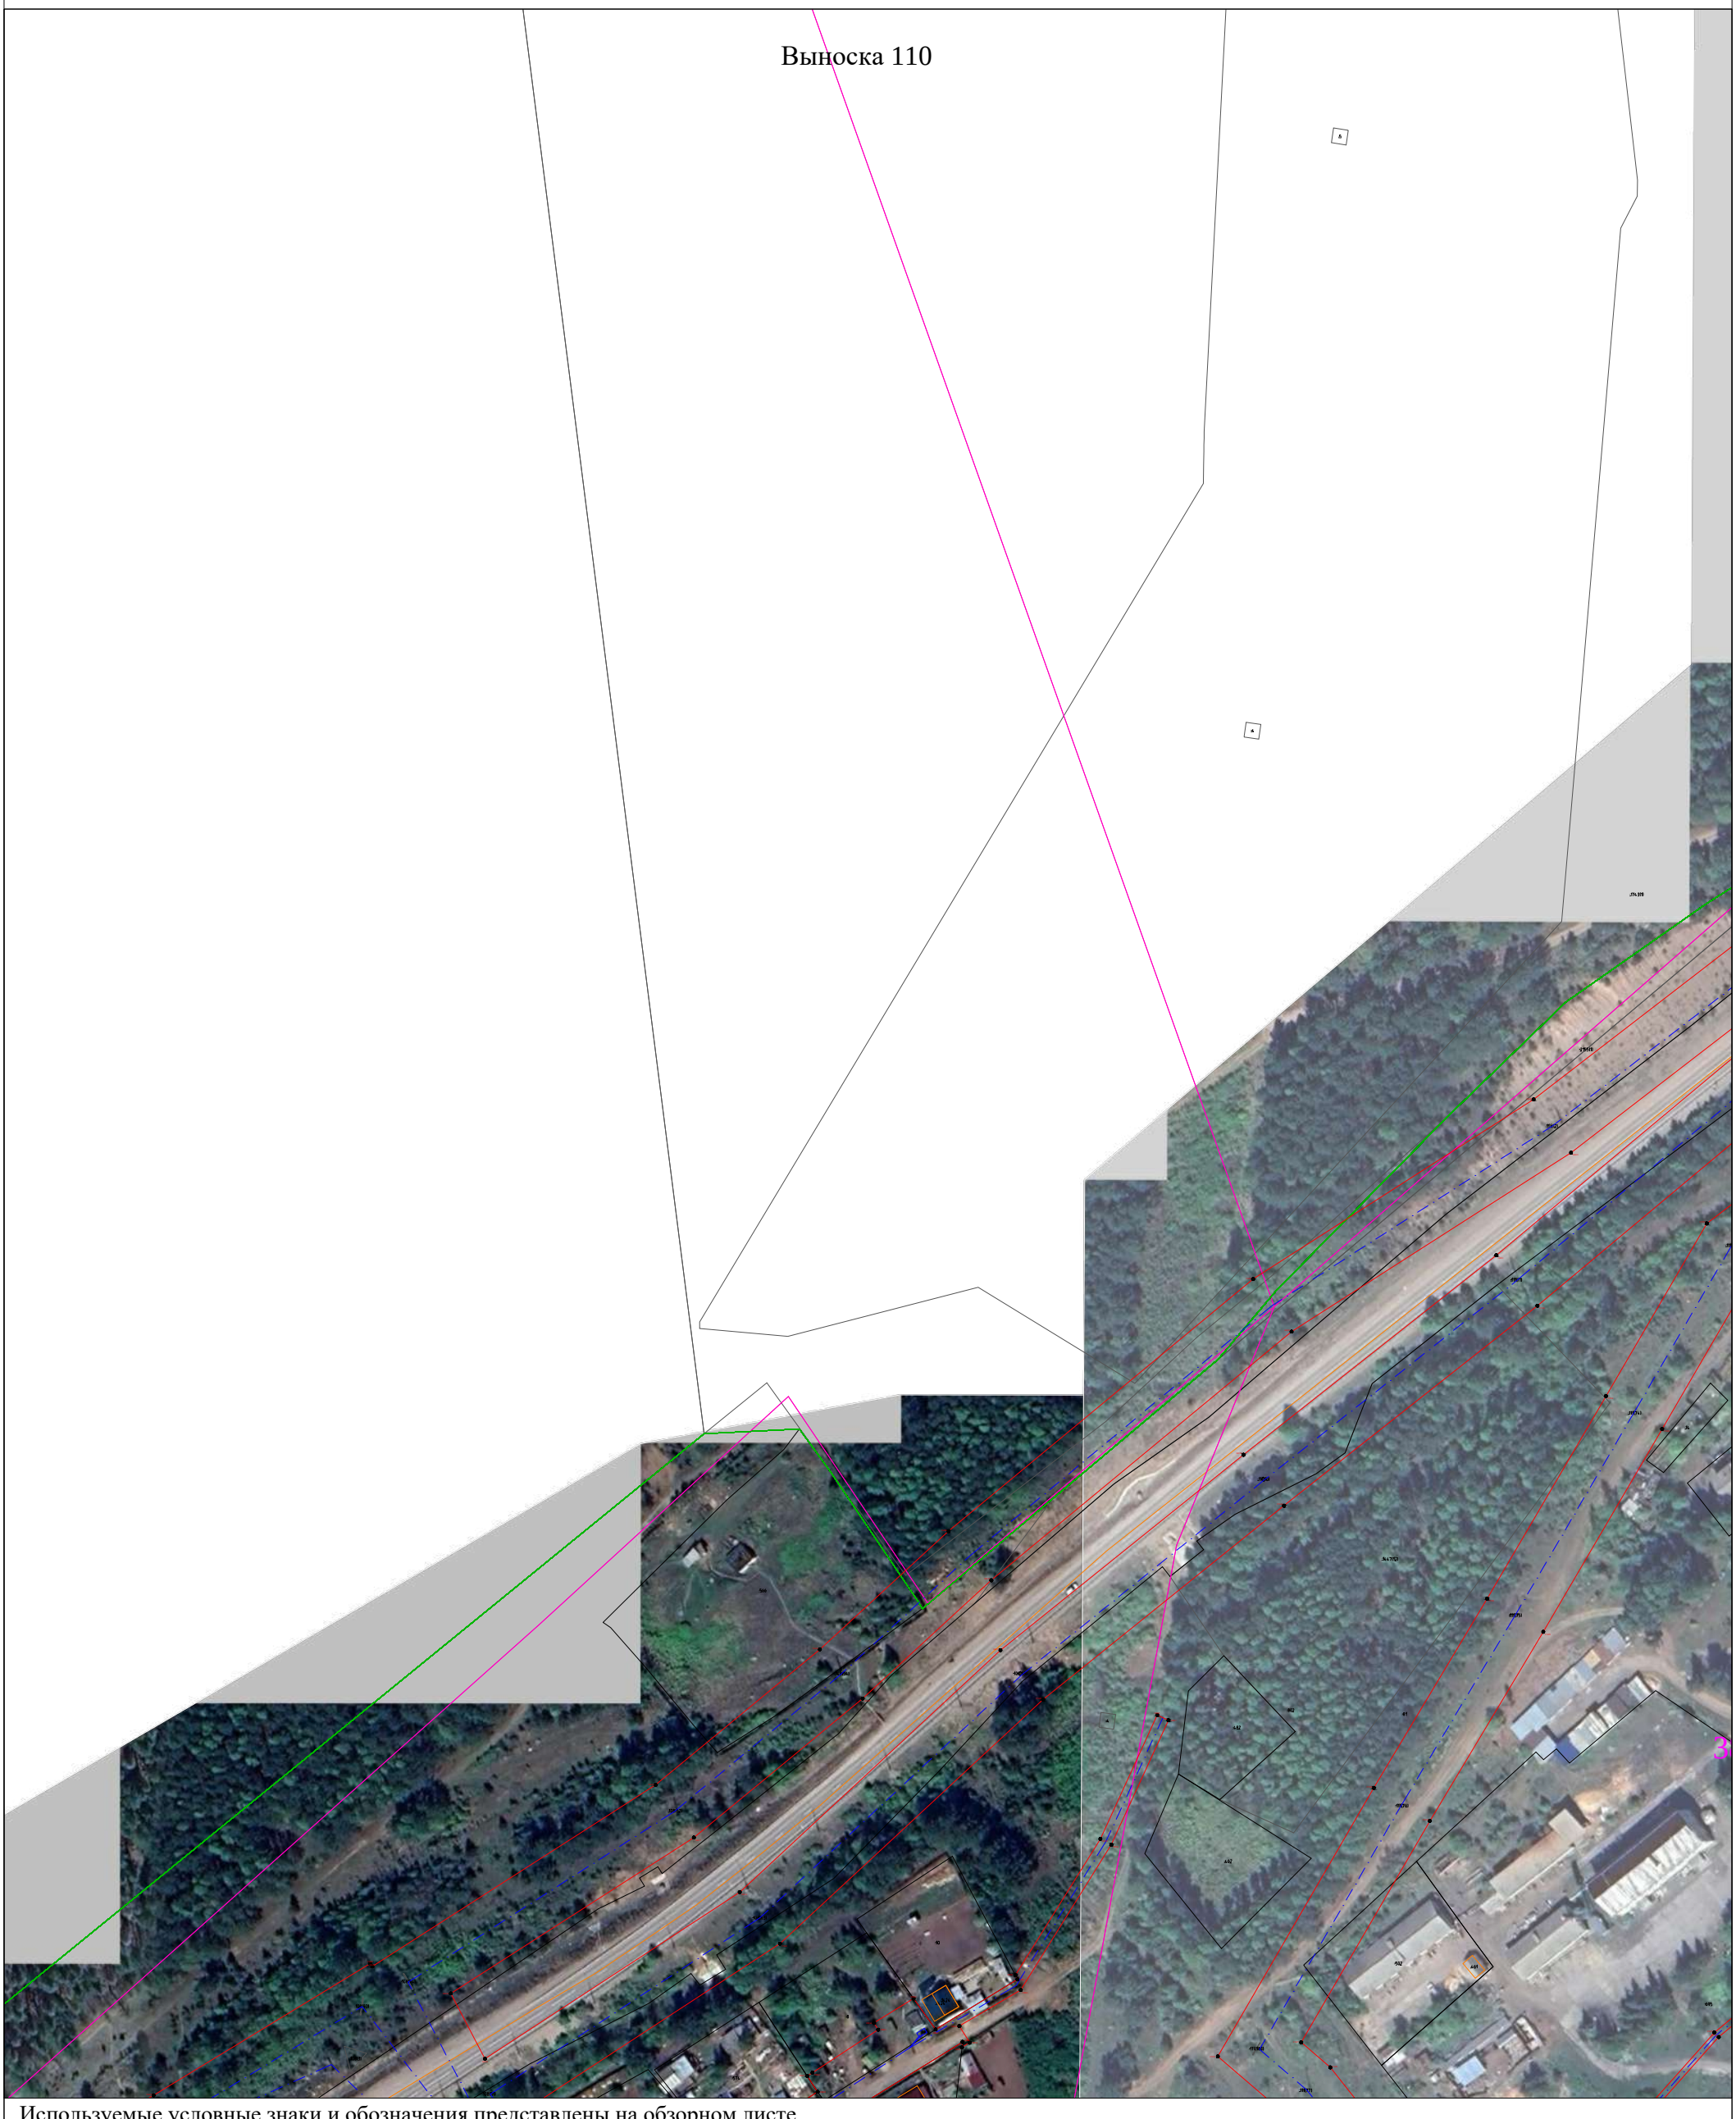

Используемые условные знаки и обозначения представлены на обзорном листе

Масштаб 1:2000

Раздел 4

Схема расположения границ

Публичный сервитут для эксплуатации объекта электросетевого хозяйства "Электросетевой комплекс Усть-Кут-1"



Используемые условные знаки и обозначения представлены на обзорном листе

Масштаб 1:2000

Раздел 4

Схема расположения границ

Публичный сервитут для эксплуатации объекта электросетевого хозяйства "Электросетевой комплекс Усть-Кут-1"




Используемые условные знаки и обозначения представлены на обзорном листе

Масштаб 1:2000

Раздел 4

Схема расположения границ

Публичный сервитут для эксплуатации объекта электросетевого хозяйства "Электросетевой комплекс Усть-Кут-1"

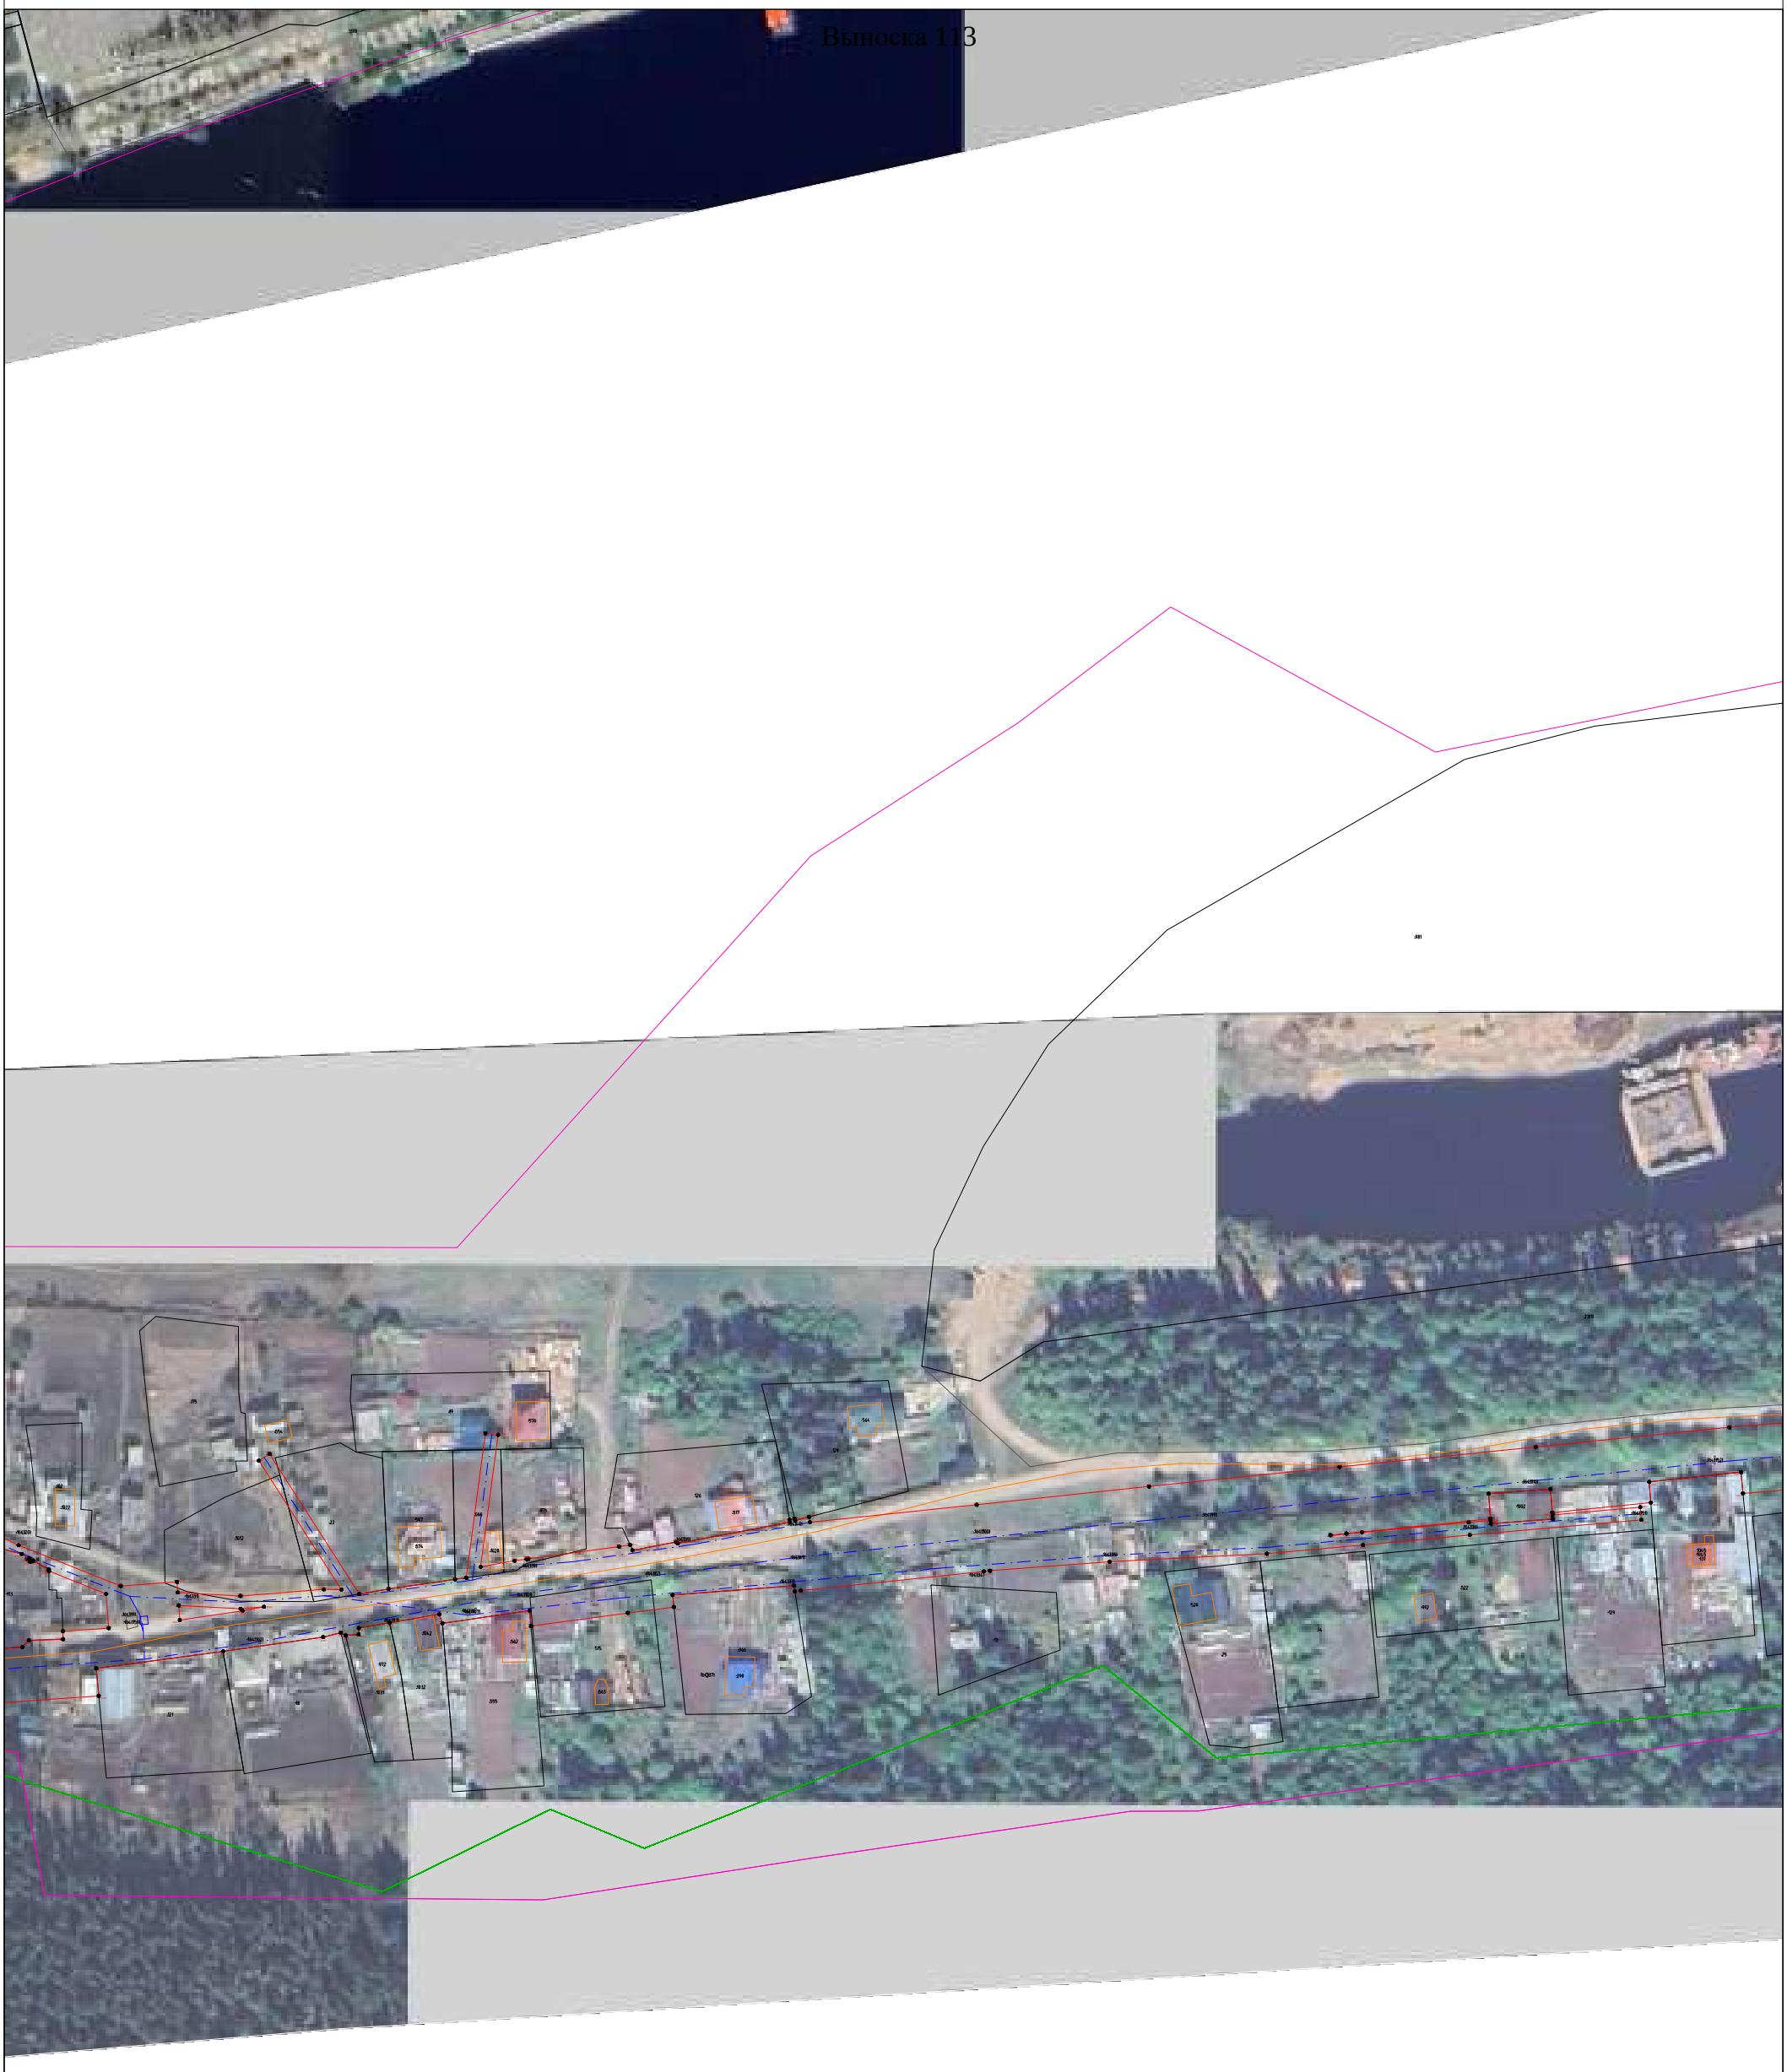

Используемые условные знаки и обозначения представлены на обзорном листе

Масштаб 1:2000

Раздел 4

Схема расположения границ

Публичный сервитут для эксплуатации объекта электросетевого хозяйства "Электросетевой комплекс Усть-Кут-1"



Используемые условные знаки и обозначения представлены на обзорном листе

Масштаб 1:2000

Раздел 4

Схема расположения границ

Публичный сервитут для эксплуатации объекта электросетевого хозяйства "Электросетевой комплекс Усть-Кут-1"




Используемые условные знаки и обозначения представлены на обзорном листе

Масштаб 1:2000

Раздел 4

Схема расположения границ

Публичный сервитут для эксплуатации объекта электросетевого хозяйства "Электросетевой комплекс Усть-Кут-1"

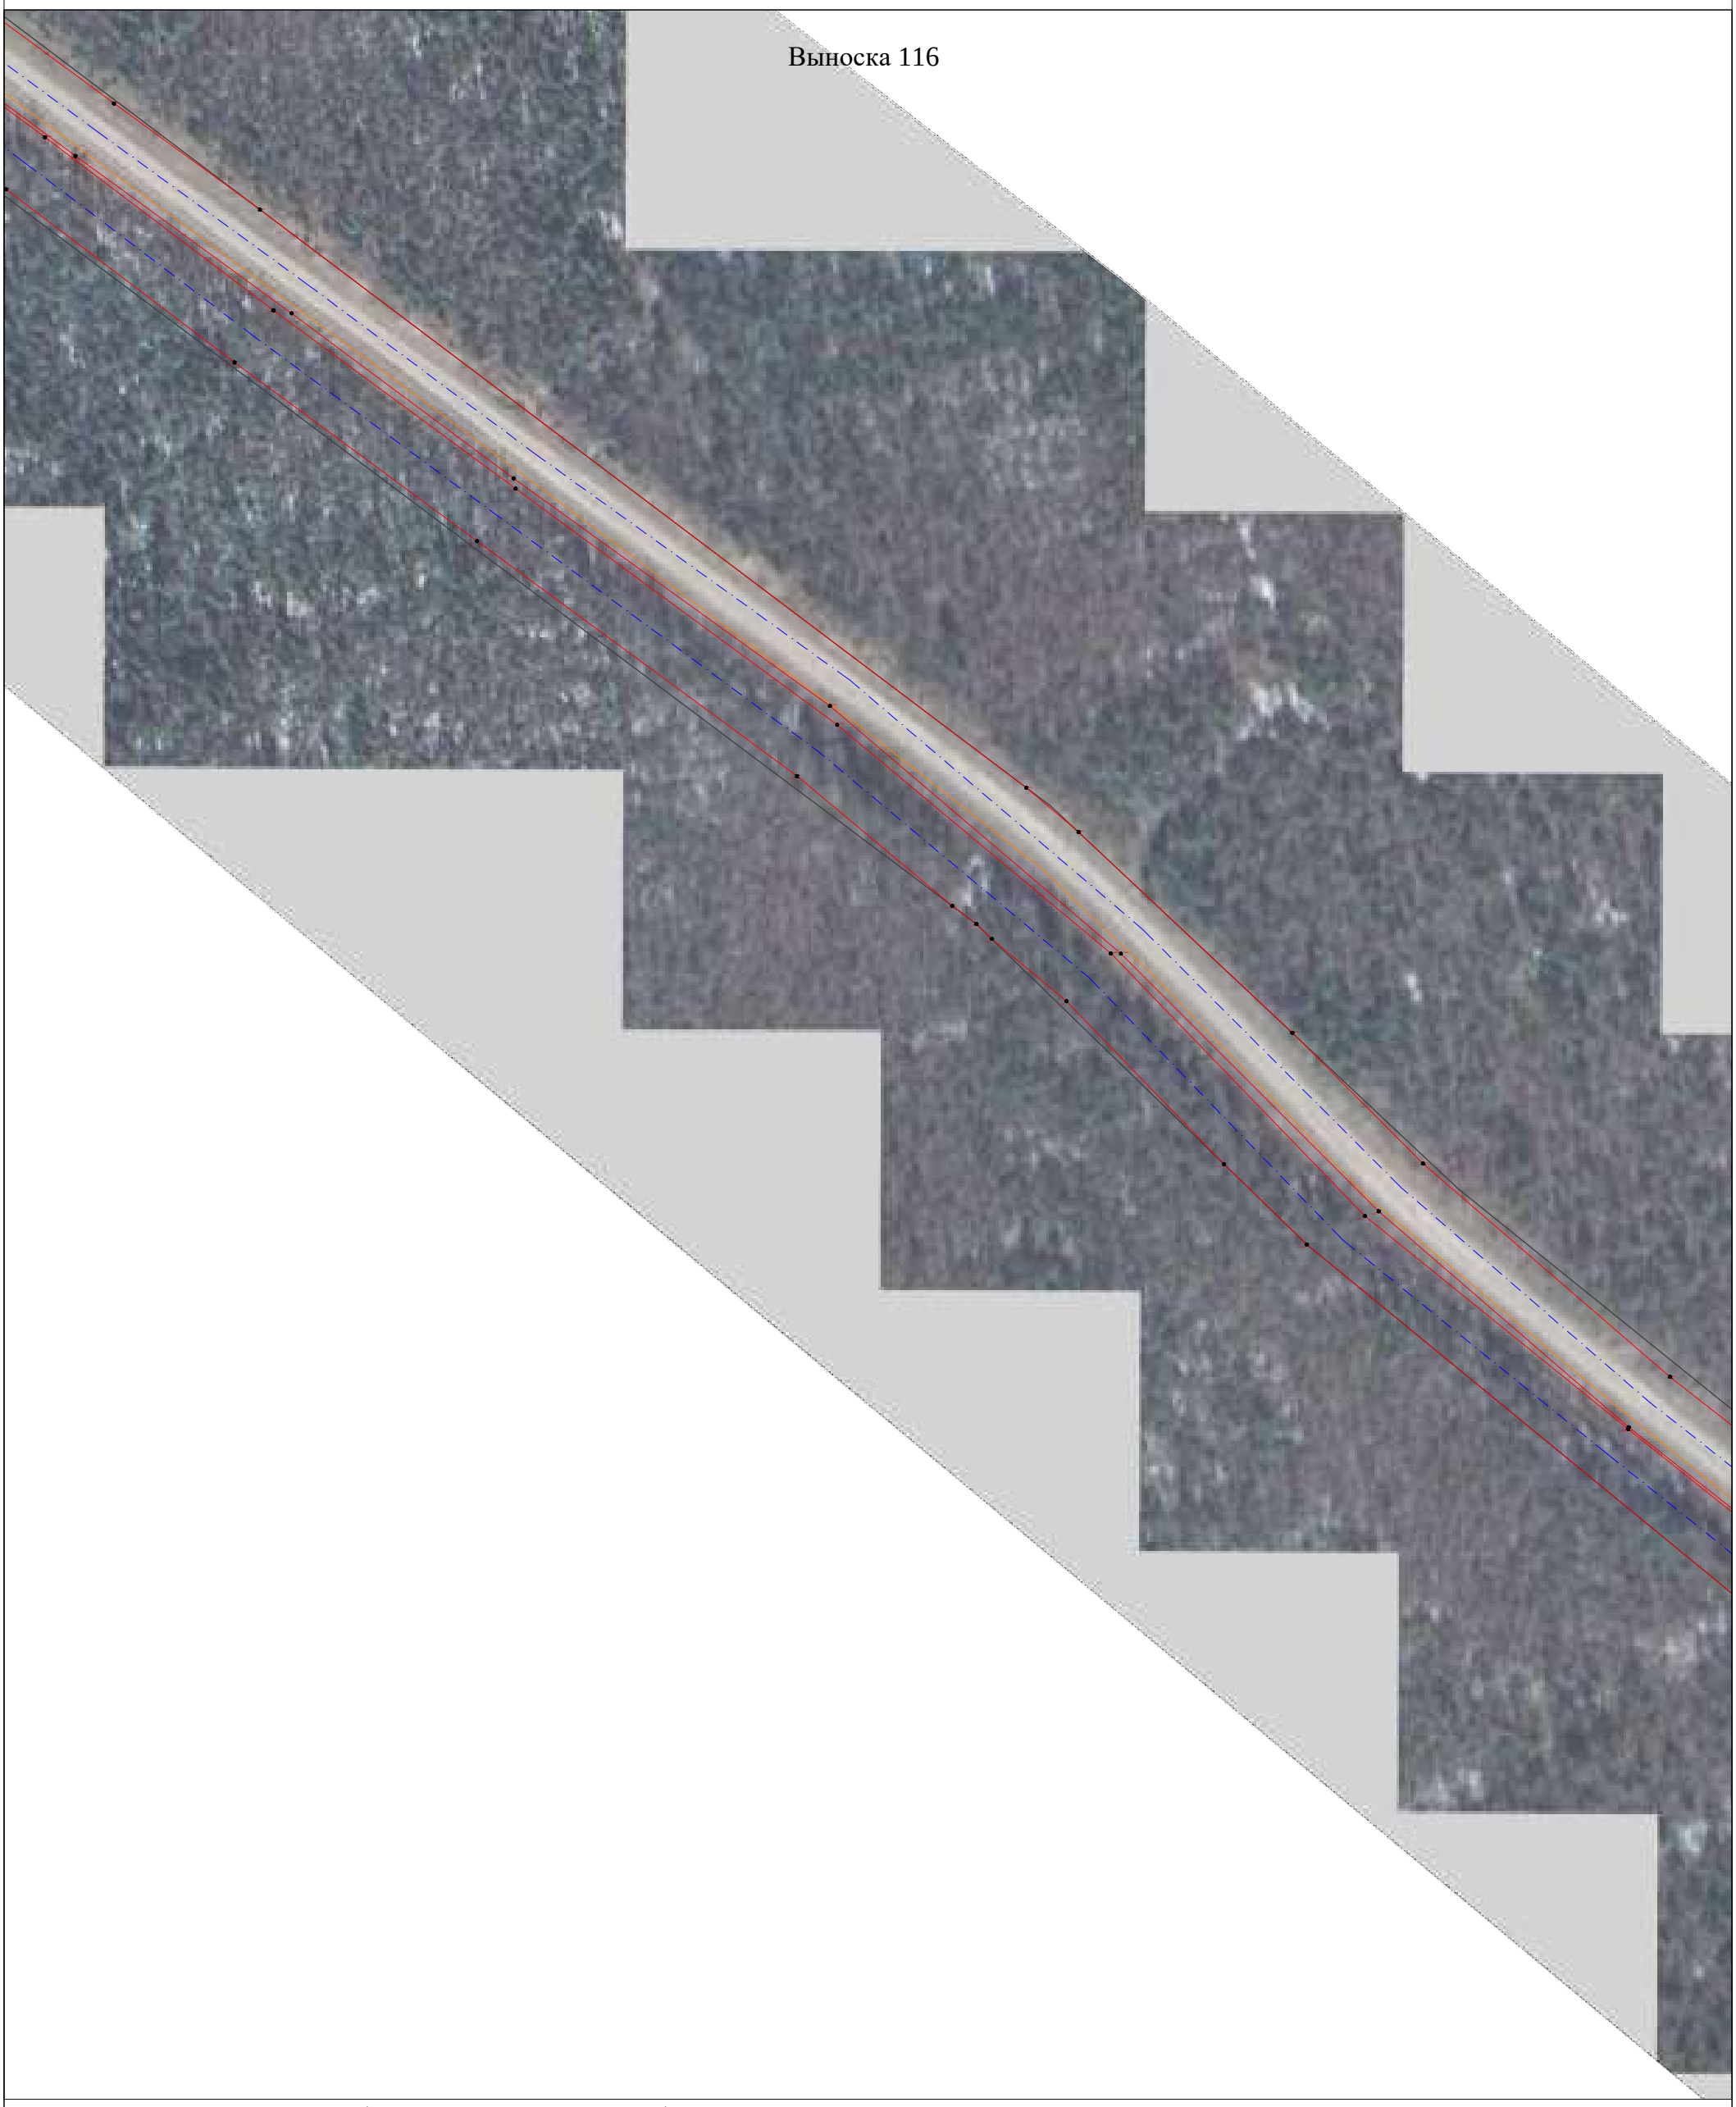


Используемые условные знаки и обозначения представлены на обзорном листе

Масштаб 1:2000

Раздел 4

Схема расположения границ

Публичный сервитут для эксплуатации объекта электросетевого хозяйства "Электросетевой комплекс Усть-Кут-1"

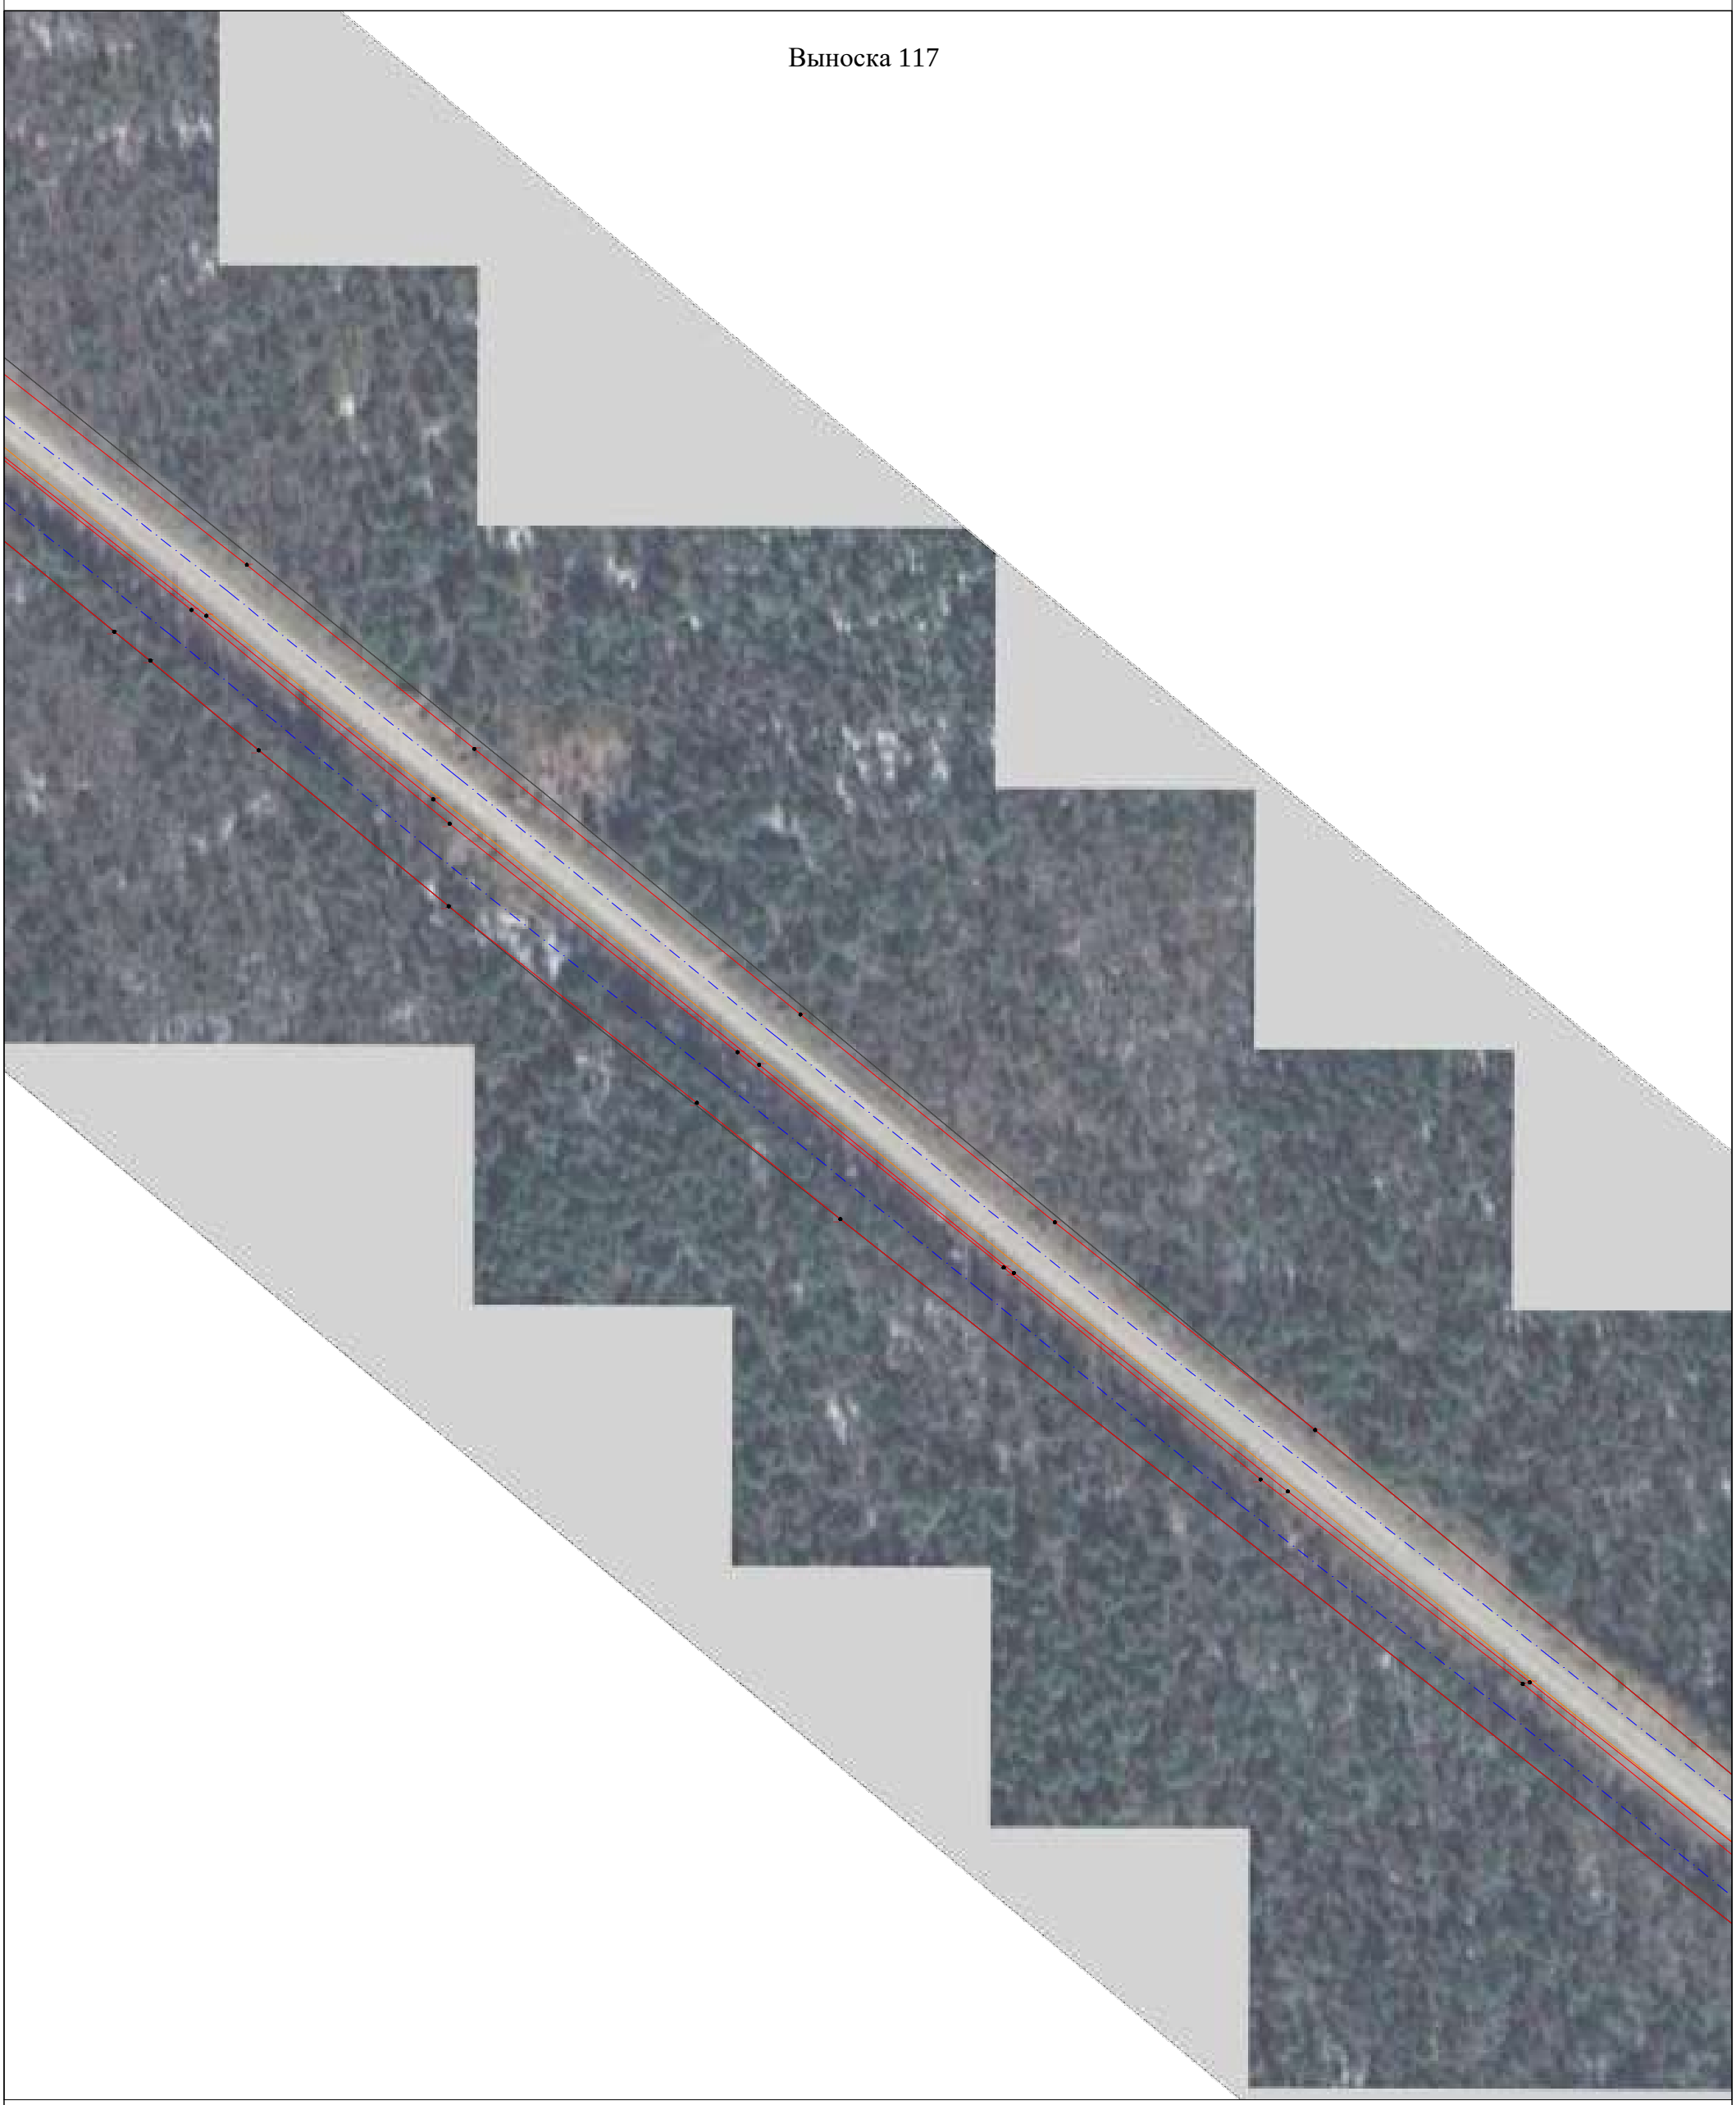

Используемые условные знаки и обозначения представлены на обзорном листе

Масштаб 1:2000

Раздел 4

Схема расположения границ

Публичный сервитут для эксплуатации объекта электросетевого хозяйства "Электросетевой комплекс Усть-Кут-1"

Выноска 118



Используемые условные знаки и обозначения представлены на обзорном листе

Масштаб 1:2000

Раздел 4

Схема расположения границ

Публичный сервитут для эксплуатации объекта электросетевого хозяйства "Электросетевой комплекс Усть-Кут-1"



Используемые условные знаки и обозначения представлены на обзорном листе

Масштаб 1:2000

Раздел 4

Схема расположения границ

Публичный сервитут для эксплуатации объекта электросетевого хозяйства "Электросетевой комплекс Усть-Кут-1"



Используемые условные знаки и обозначения представлены на обзорном листе

Масштаб 1:2000

Раздел 4

Схема расположения границ

Публичный сервитут для эксплуатации объекта электросетевого хозяйства "Электросетевой комплекс Усть-Кут-1"



Используемые условные знаки и обозначения представлены на обзорном листе

Масштаб 1:2000

Раздел 4

Схема расположения границ

Публичный сервитут для эксплуатации объекта электросетевого хозяйства "Электросетевой комплекс Усть-Кут-1"



Используемые условные знаки и обозначения представлены на обзорном листе

Масштаб 1:2000

Раздел 4

Схема расположения границ

Публичный сервитут для эксплуатации объекта электросетевого хозяйства "Электросетевой комплекс Усть-Кут-1"



Используемые условные знаки и обозначения представлены на обзорном листе

Масштаб 1:2000

Раздел 4

Схема расположения границ

Публичный сервитут для эксплуатации объекта электросетевого хозяйства "Электросетевой комплекс Усть-Кут-1"




Используемые условные знаки и обозначения представлены на обзорном листе

Масштаб 1:2000

Раздел 4

Схема расположения границ

Публичный сервитут для эксплуатации объекта электросетевого хозяйства "Электросетевой комплекс Усть-Кут-1"

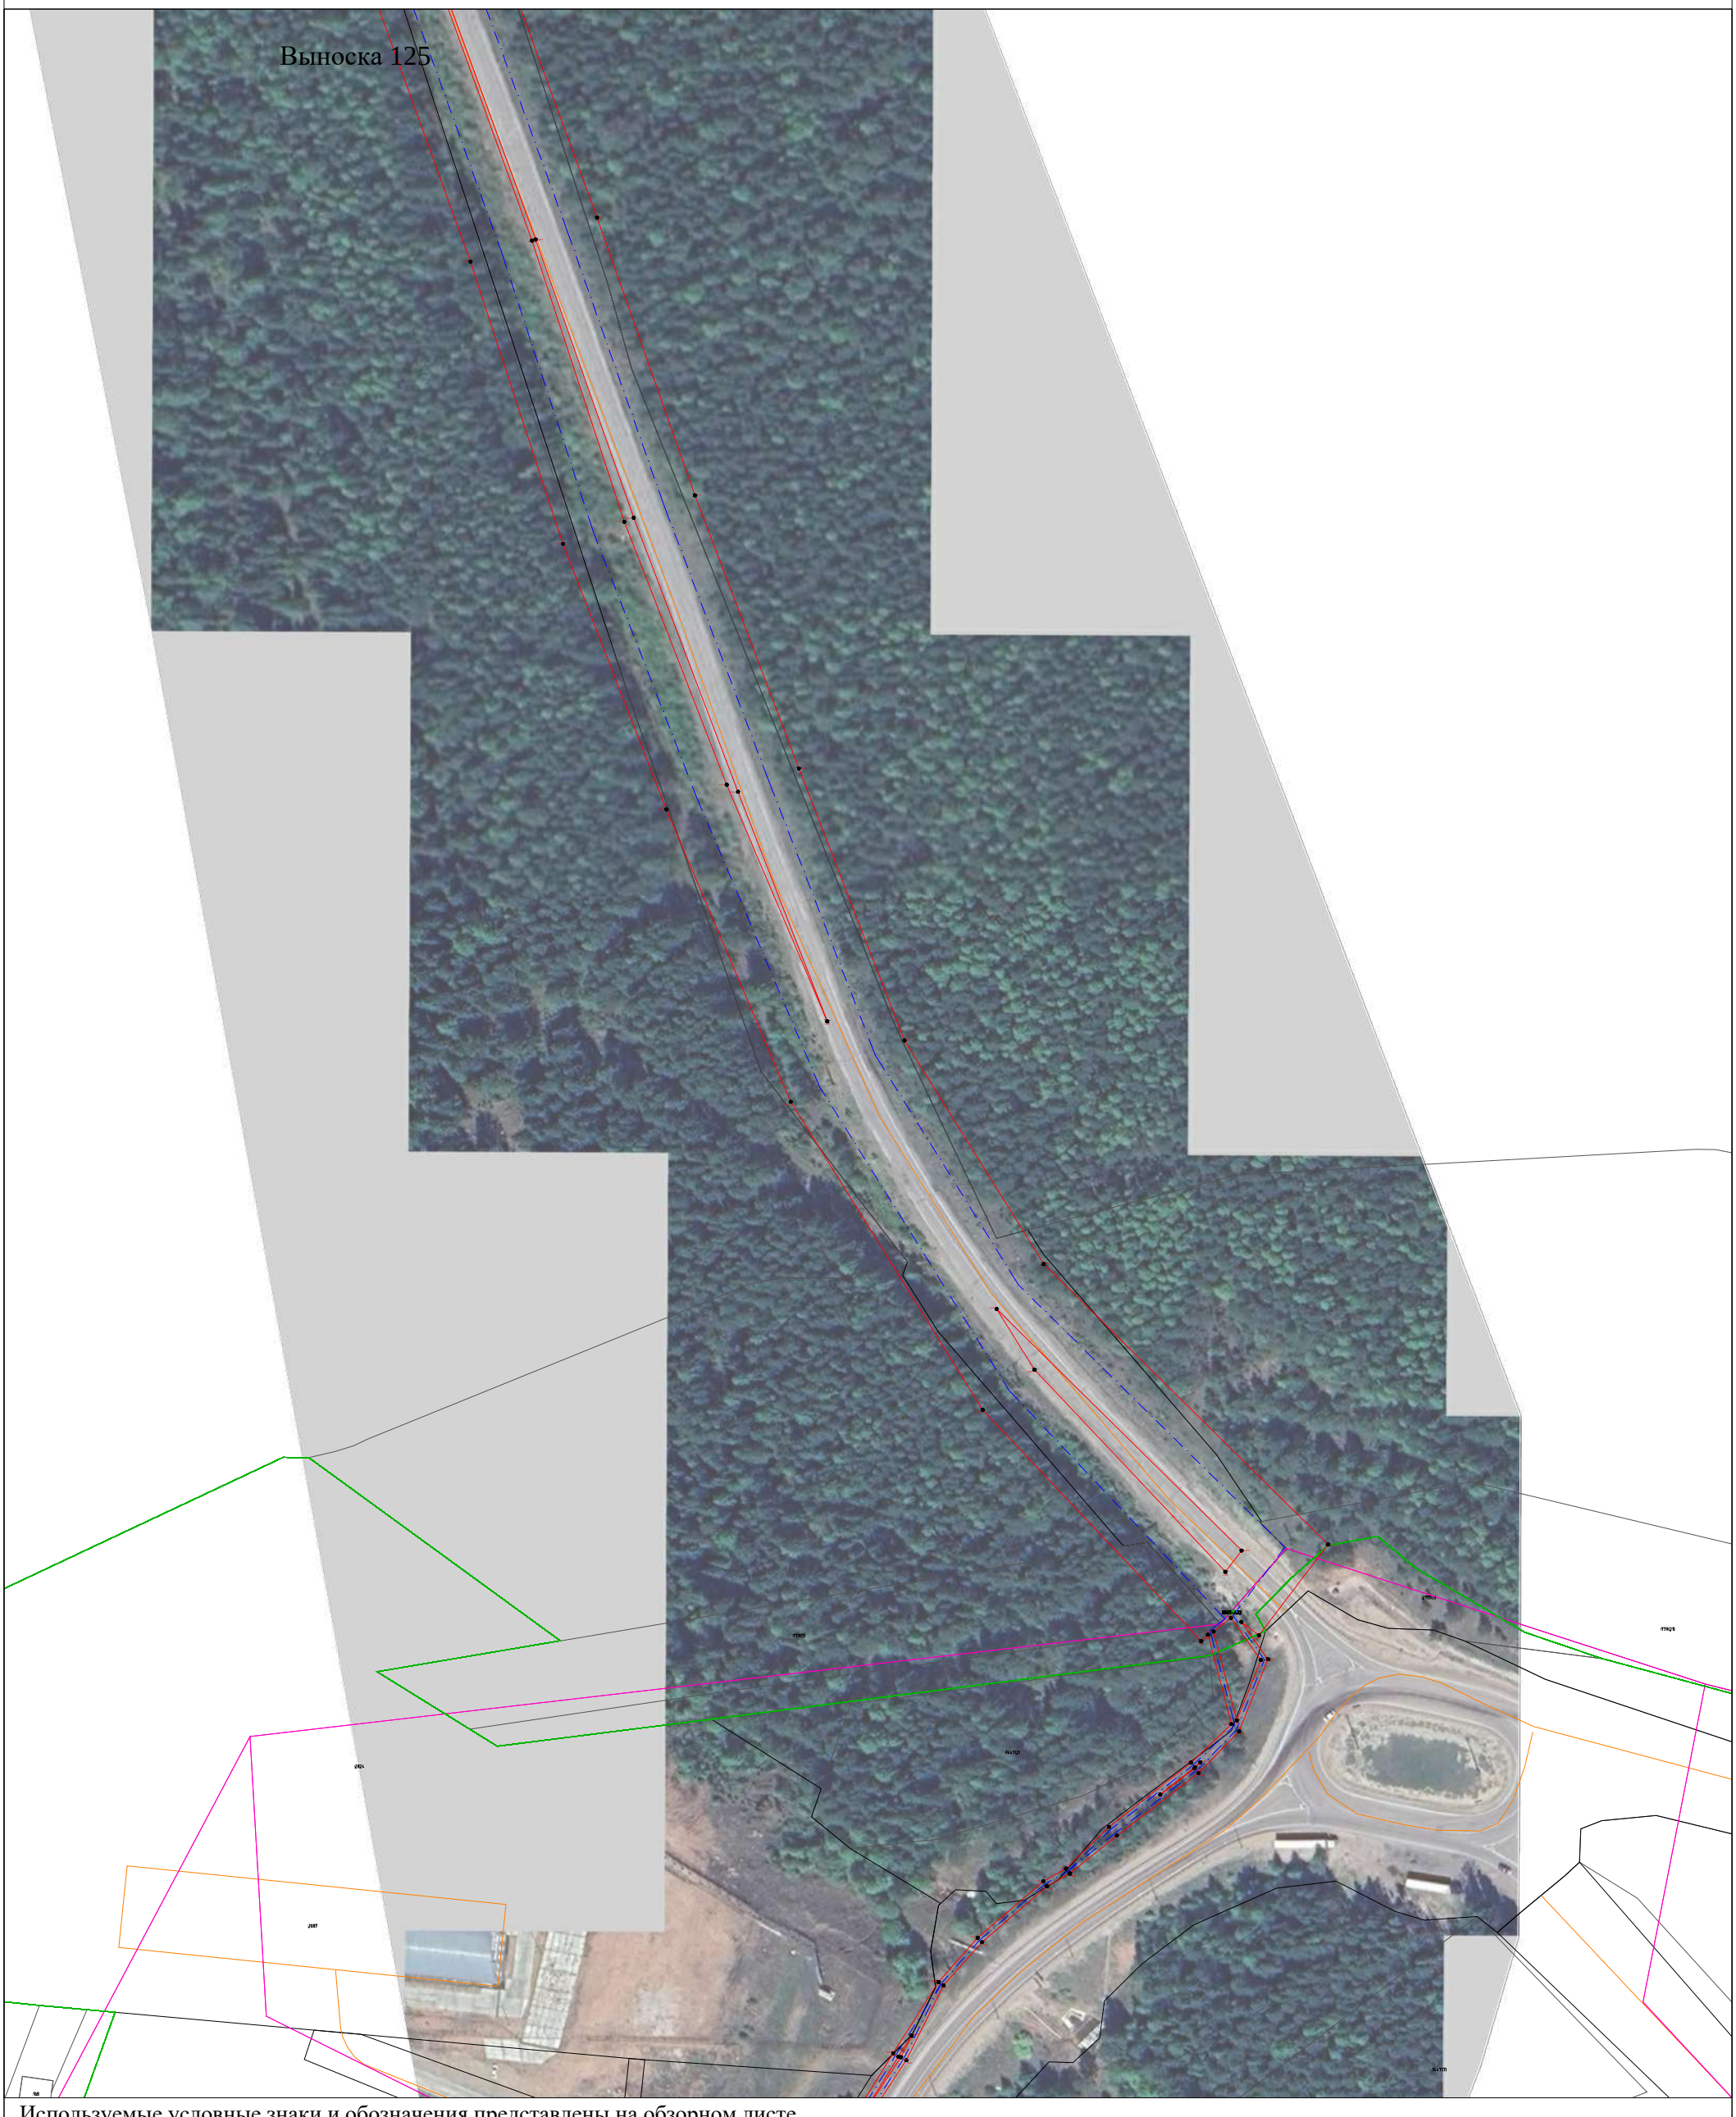

Используемые условные знаки и обозначения представлены на обзорном листе

Масштаб 1:2000

Раздел 4

Схема расположения границ

Публичный сервитут для эксплуатации объекта электросетевого хозяйства "Электросетевой комплекс Усть-Кут-1"




Используемые условные знаки и обозначения представлены на обзорном листе

Масштаб 1:2000

Раздел 4

Схема расположения границ

Публичный сервитут для эксплуатации объекта электросетевого хозяйства "Электросетевой комплекс Усть-Кут-1"

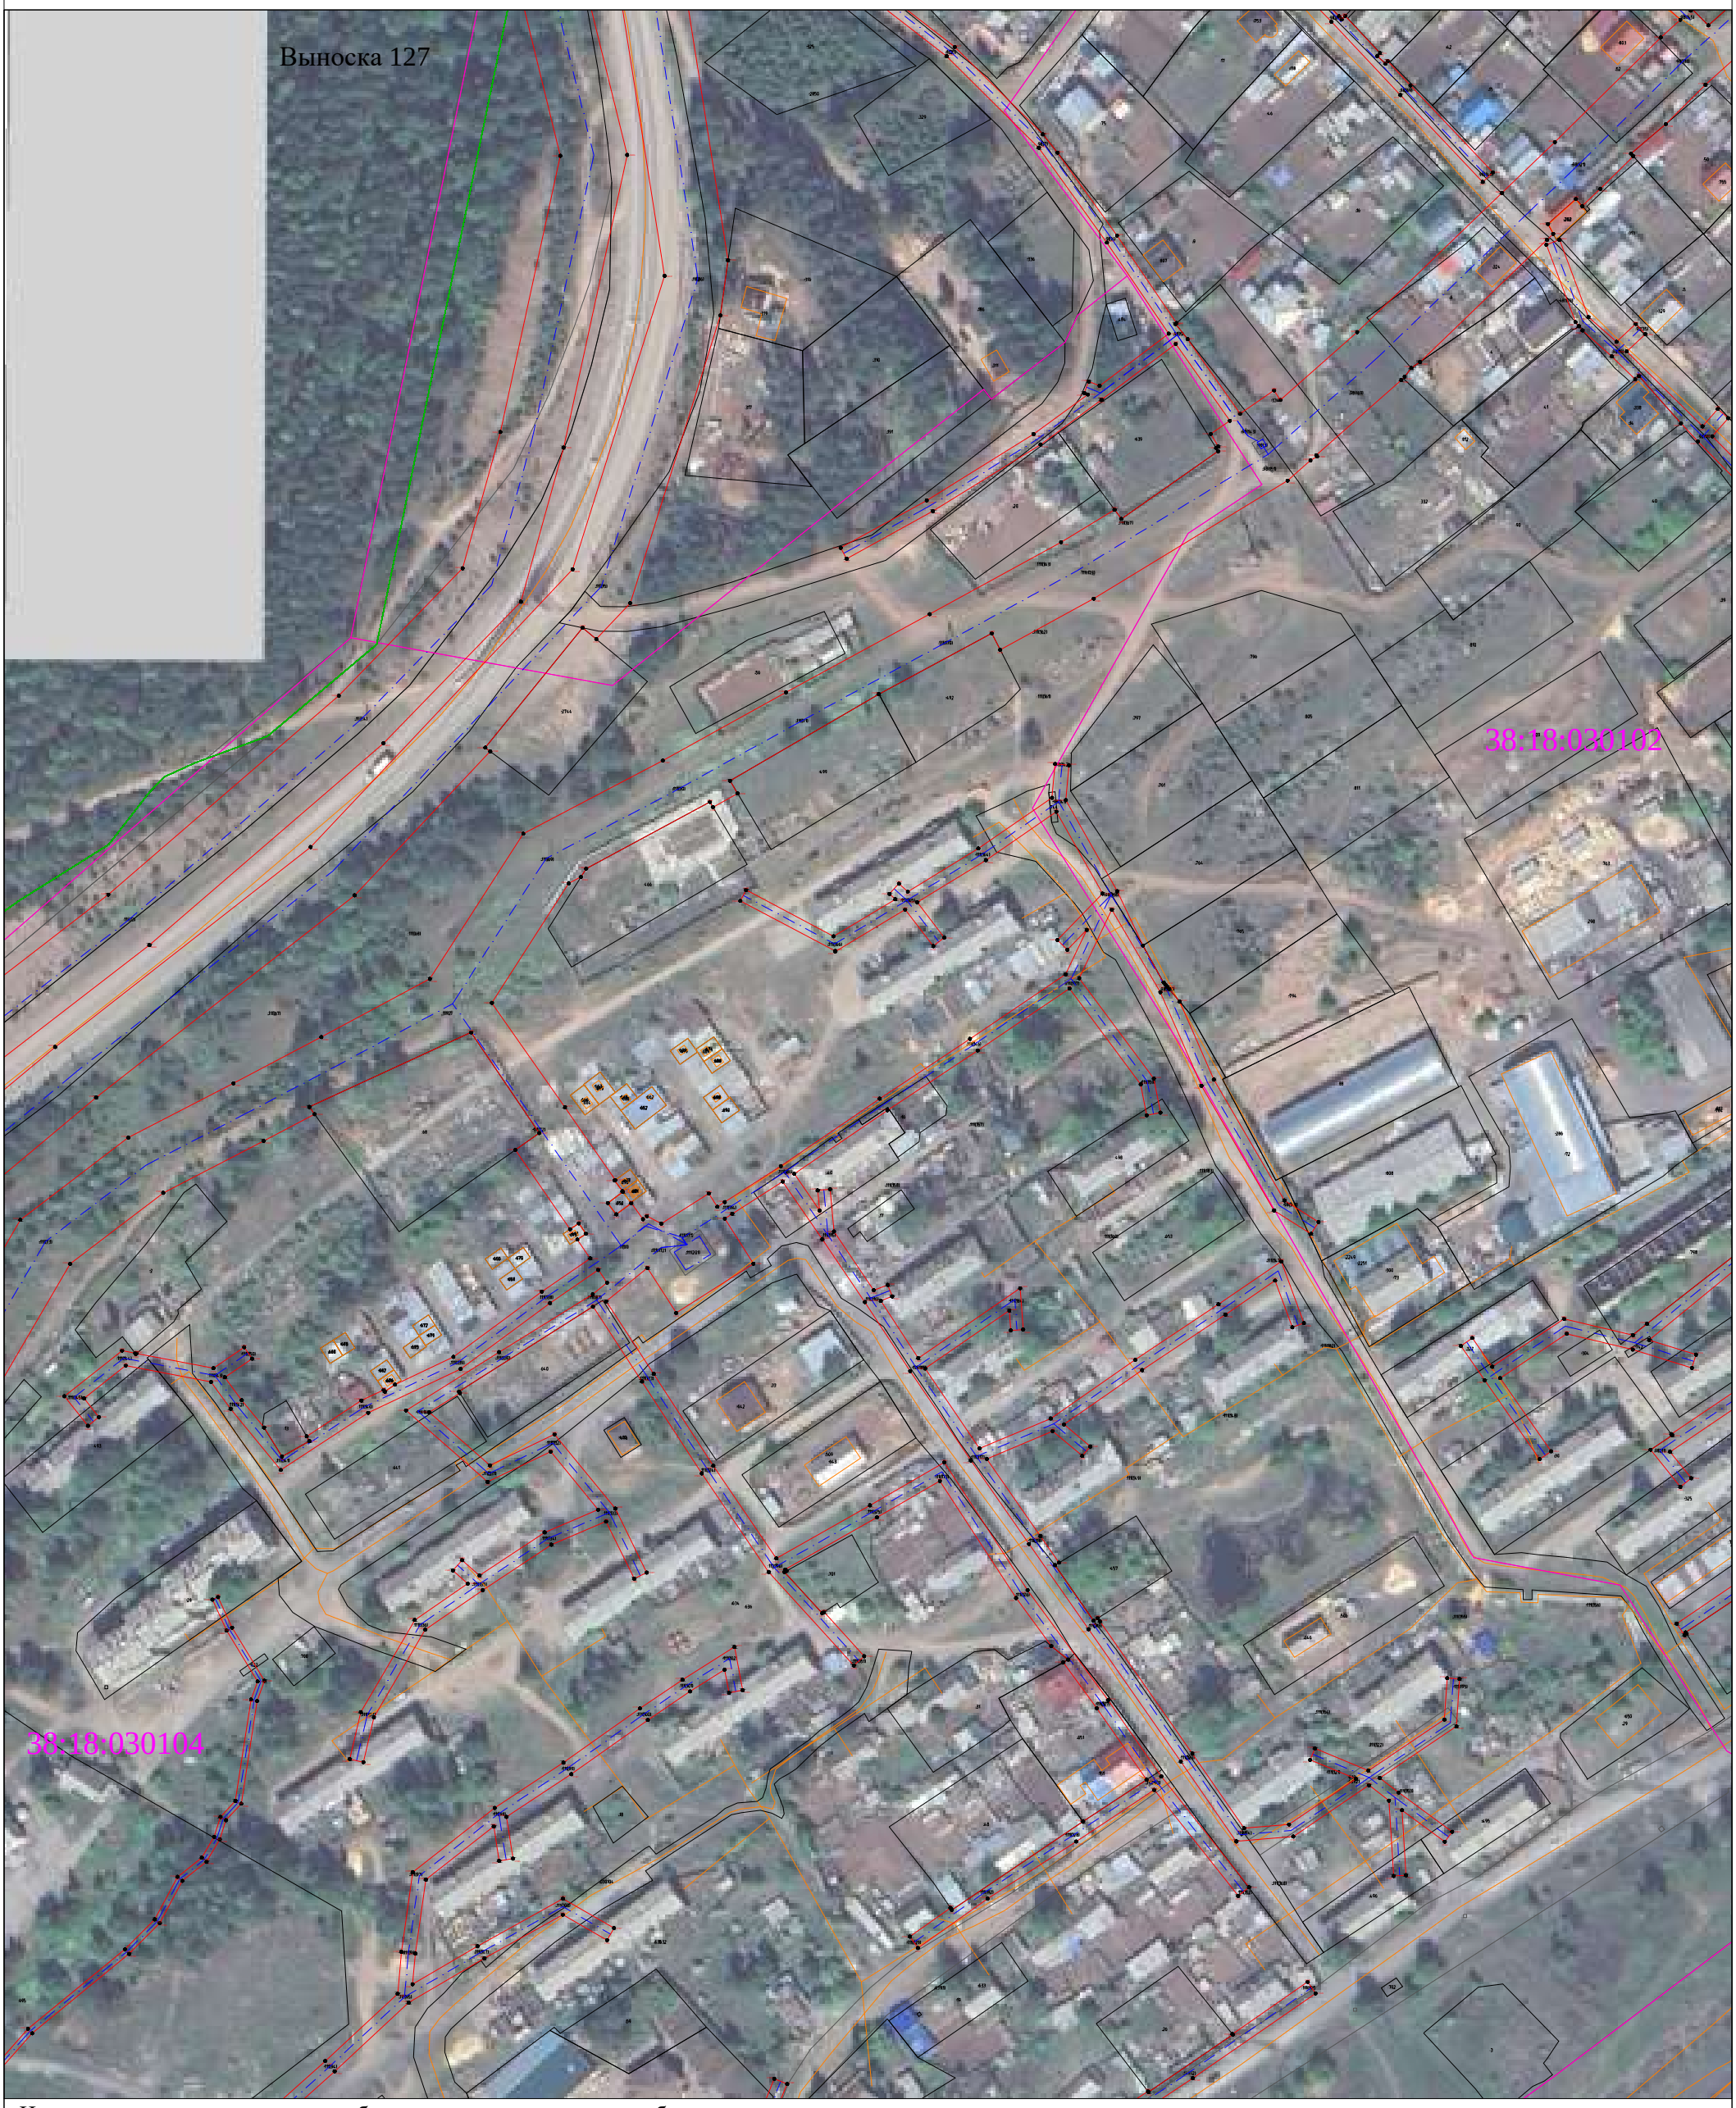


Используемые условные знаки и обозначения представлены на обзорном листе

Масштаб 1:2000

Раздел 4

Схема расположения границ

Публичный сервитут для эксплуатации объекта электросетевого хозяйства "Электросетевой комплекс Усть-Кут-1"

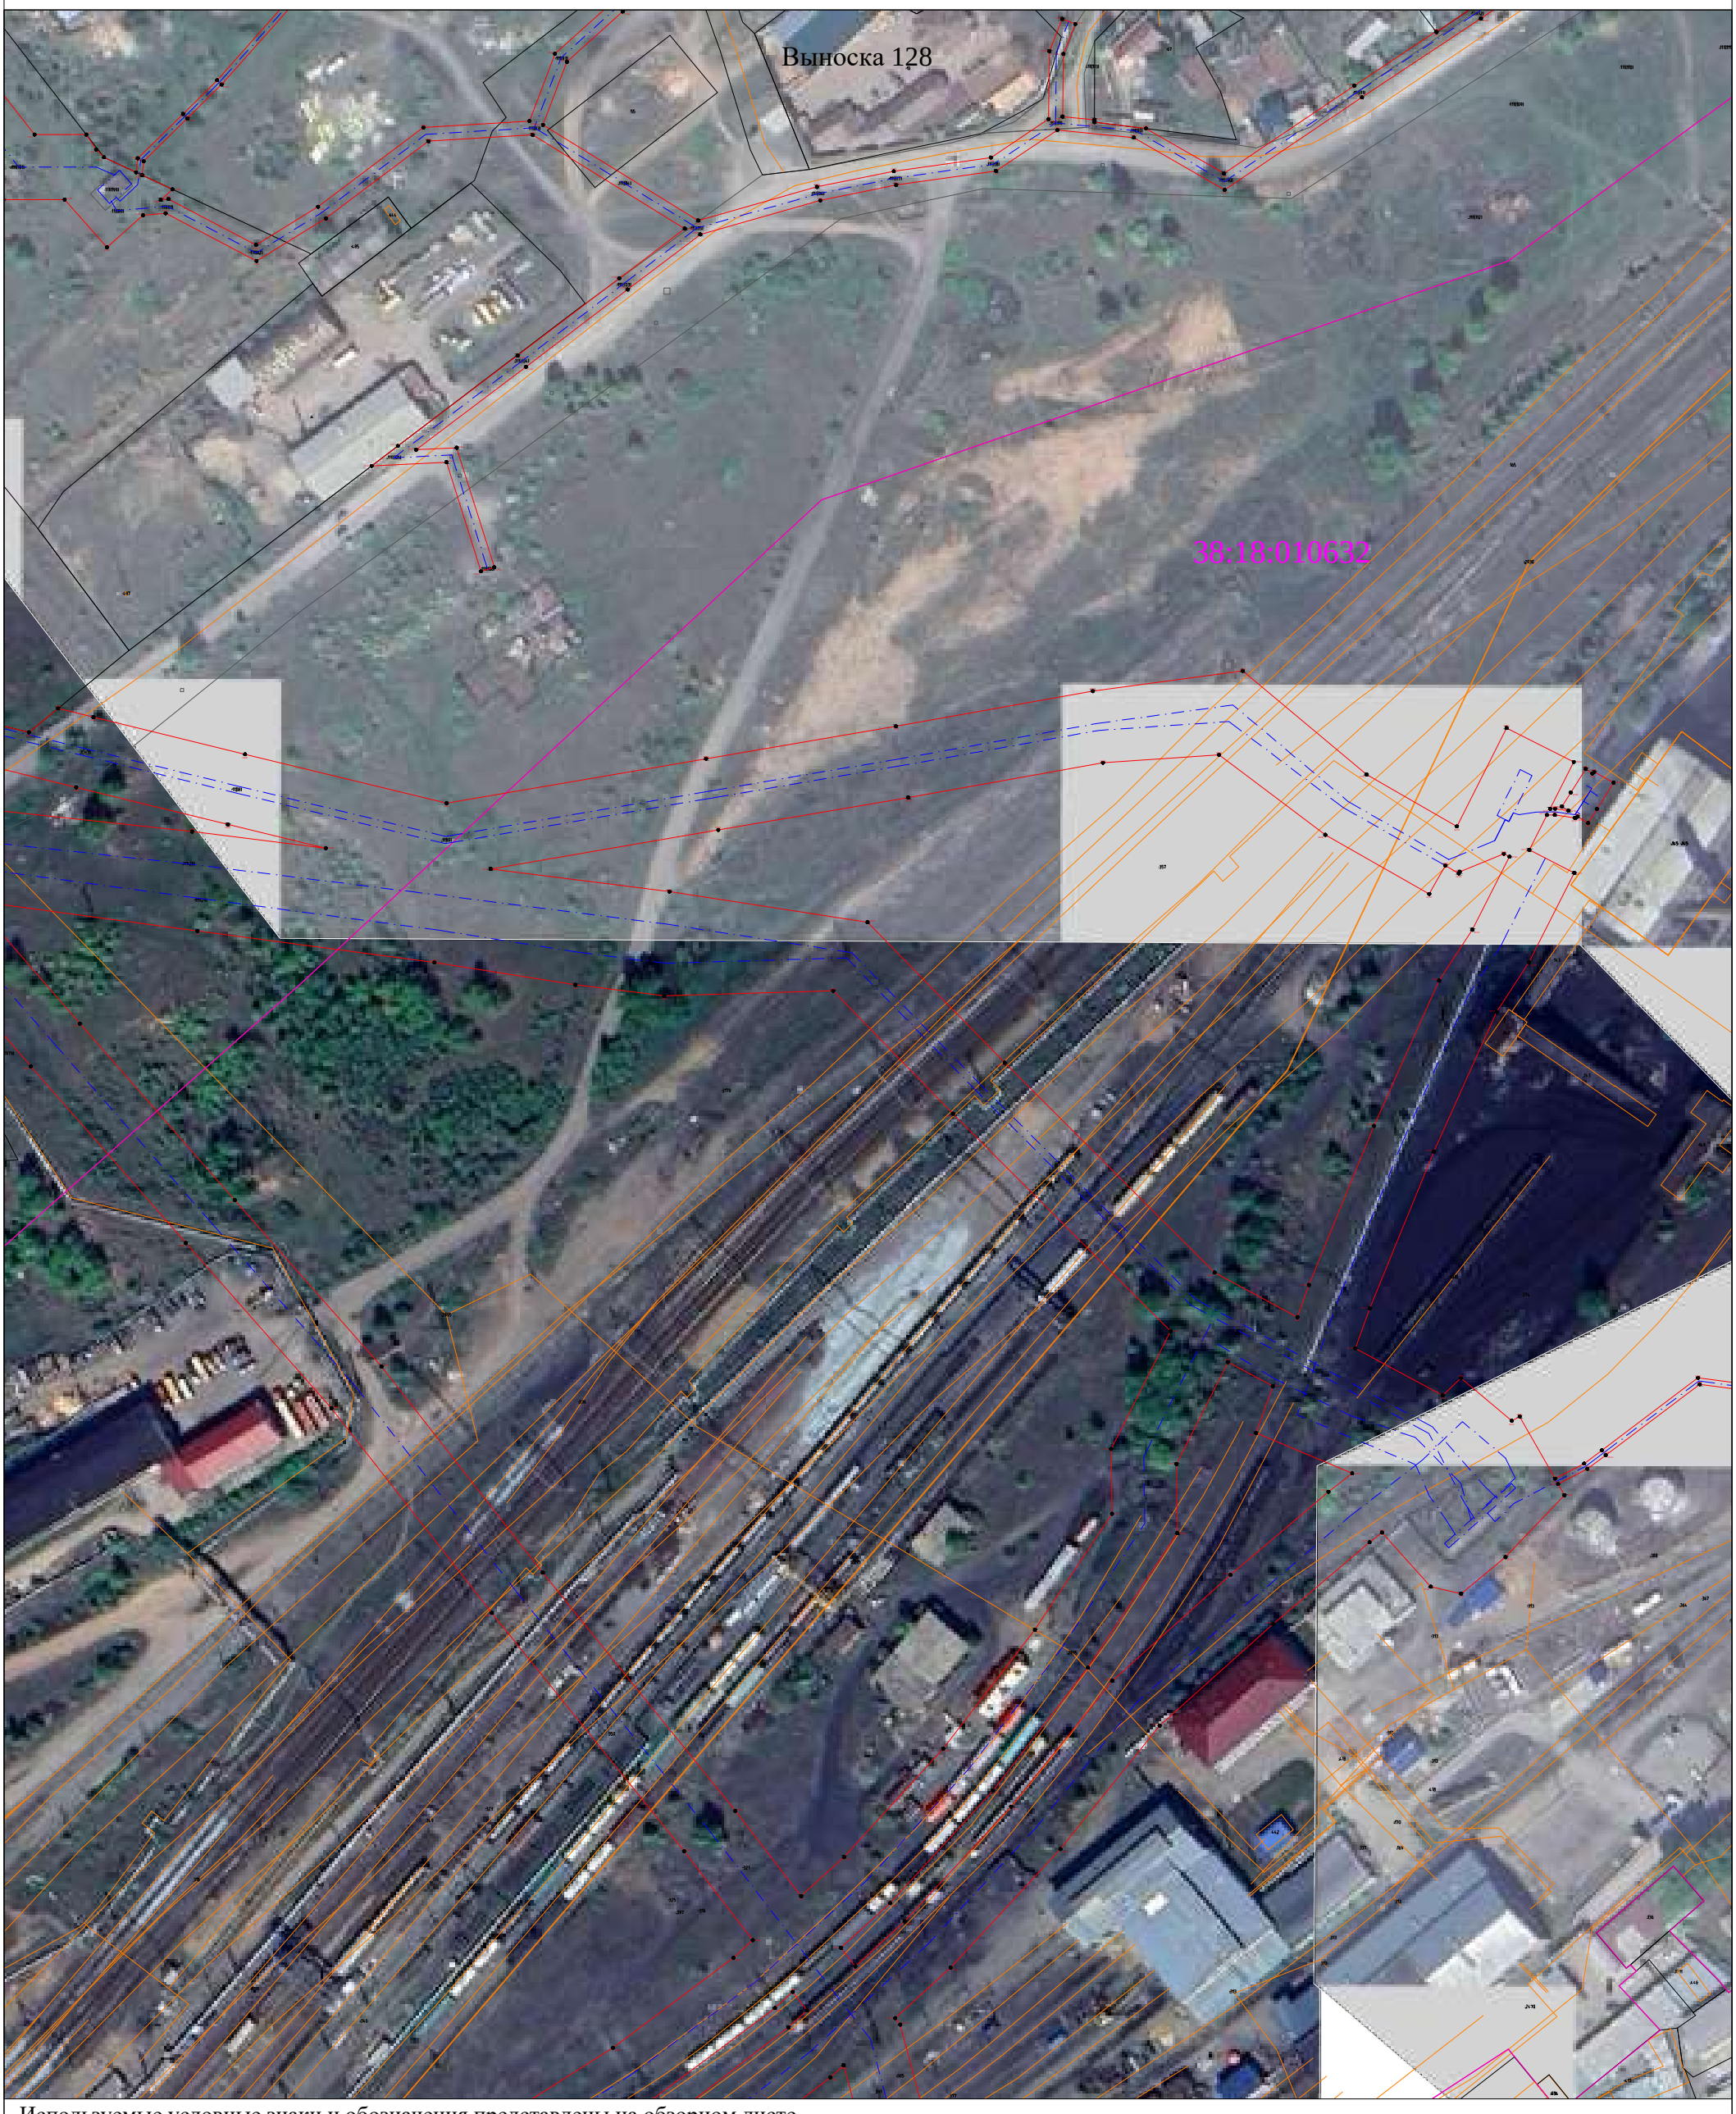

Используемые условные знаки и обозначения представлены на обзорном листе

Масштаб 1:2000

Раздел 4

Схема расположения границ

Публичный сервитут для эксплуатации объекта электросетевого хозяйства "Электросетевой комплекс Усть-Кут-1"




Используемые условные знаки и обозначения представлены на обзорном листе

Масштаб 1:2000

Раздел 4

Схема расположения границ

Публичный сервитут для эксплуатации объекта электросетевого хозяйства "Электросетевой комплекс Усть-Кут-1"

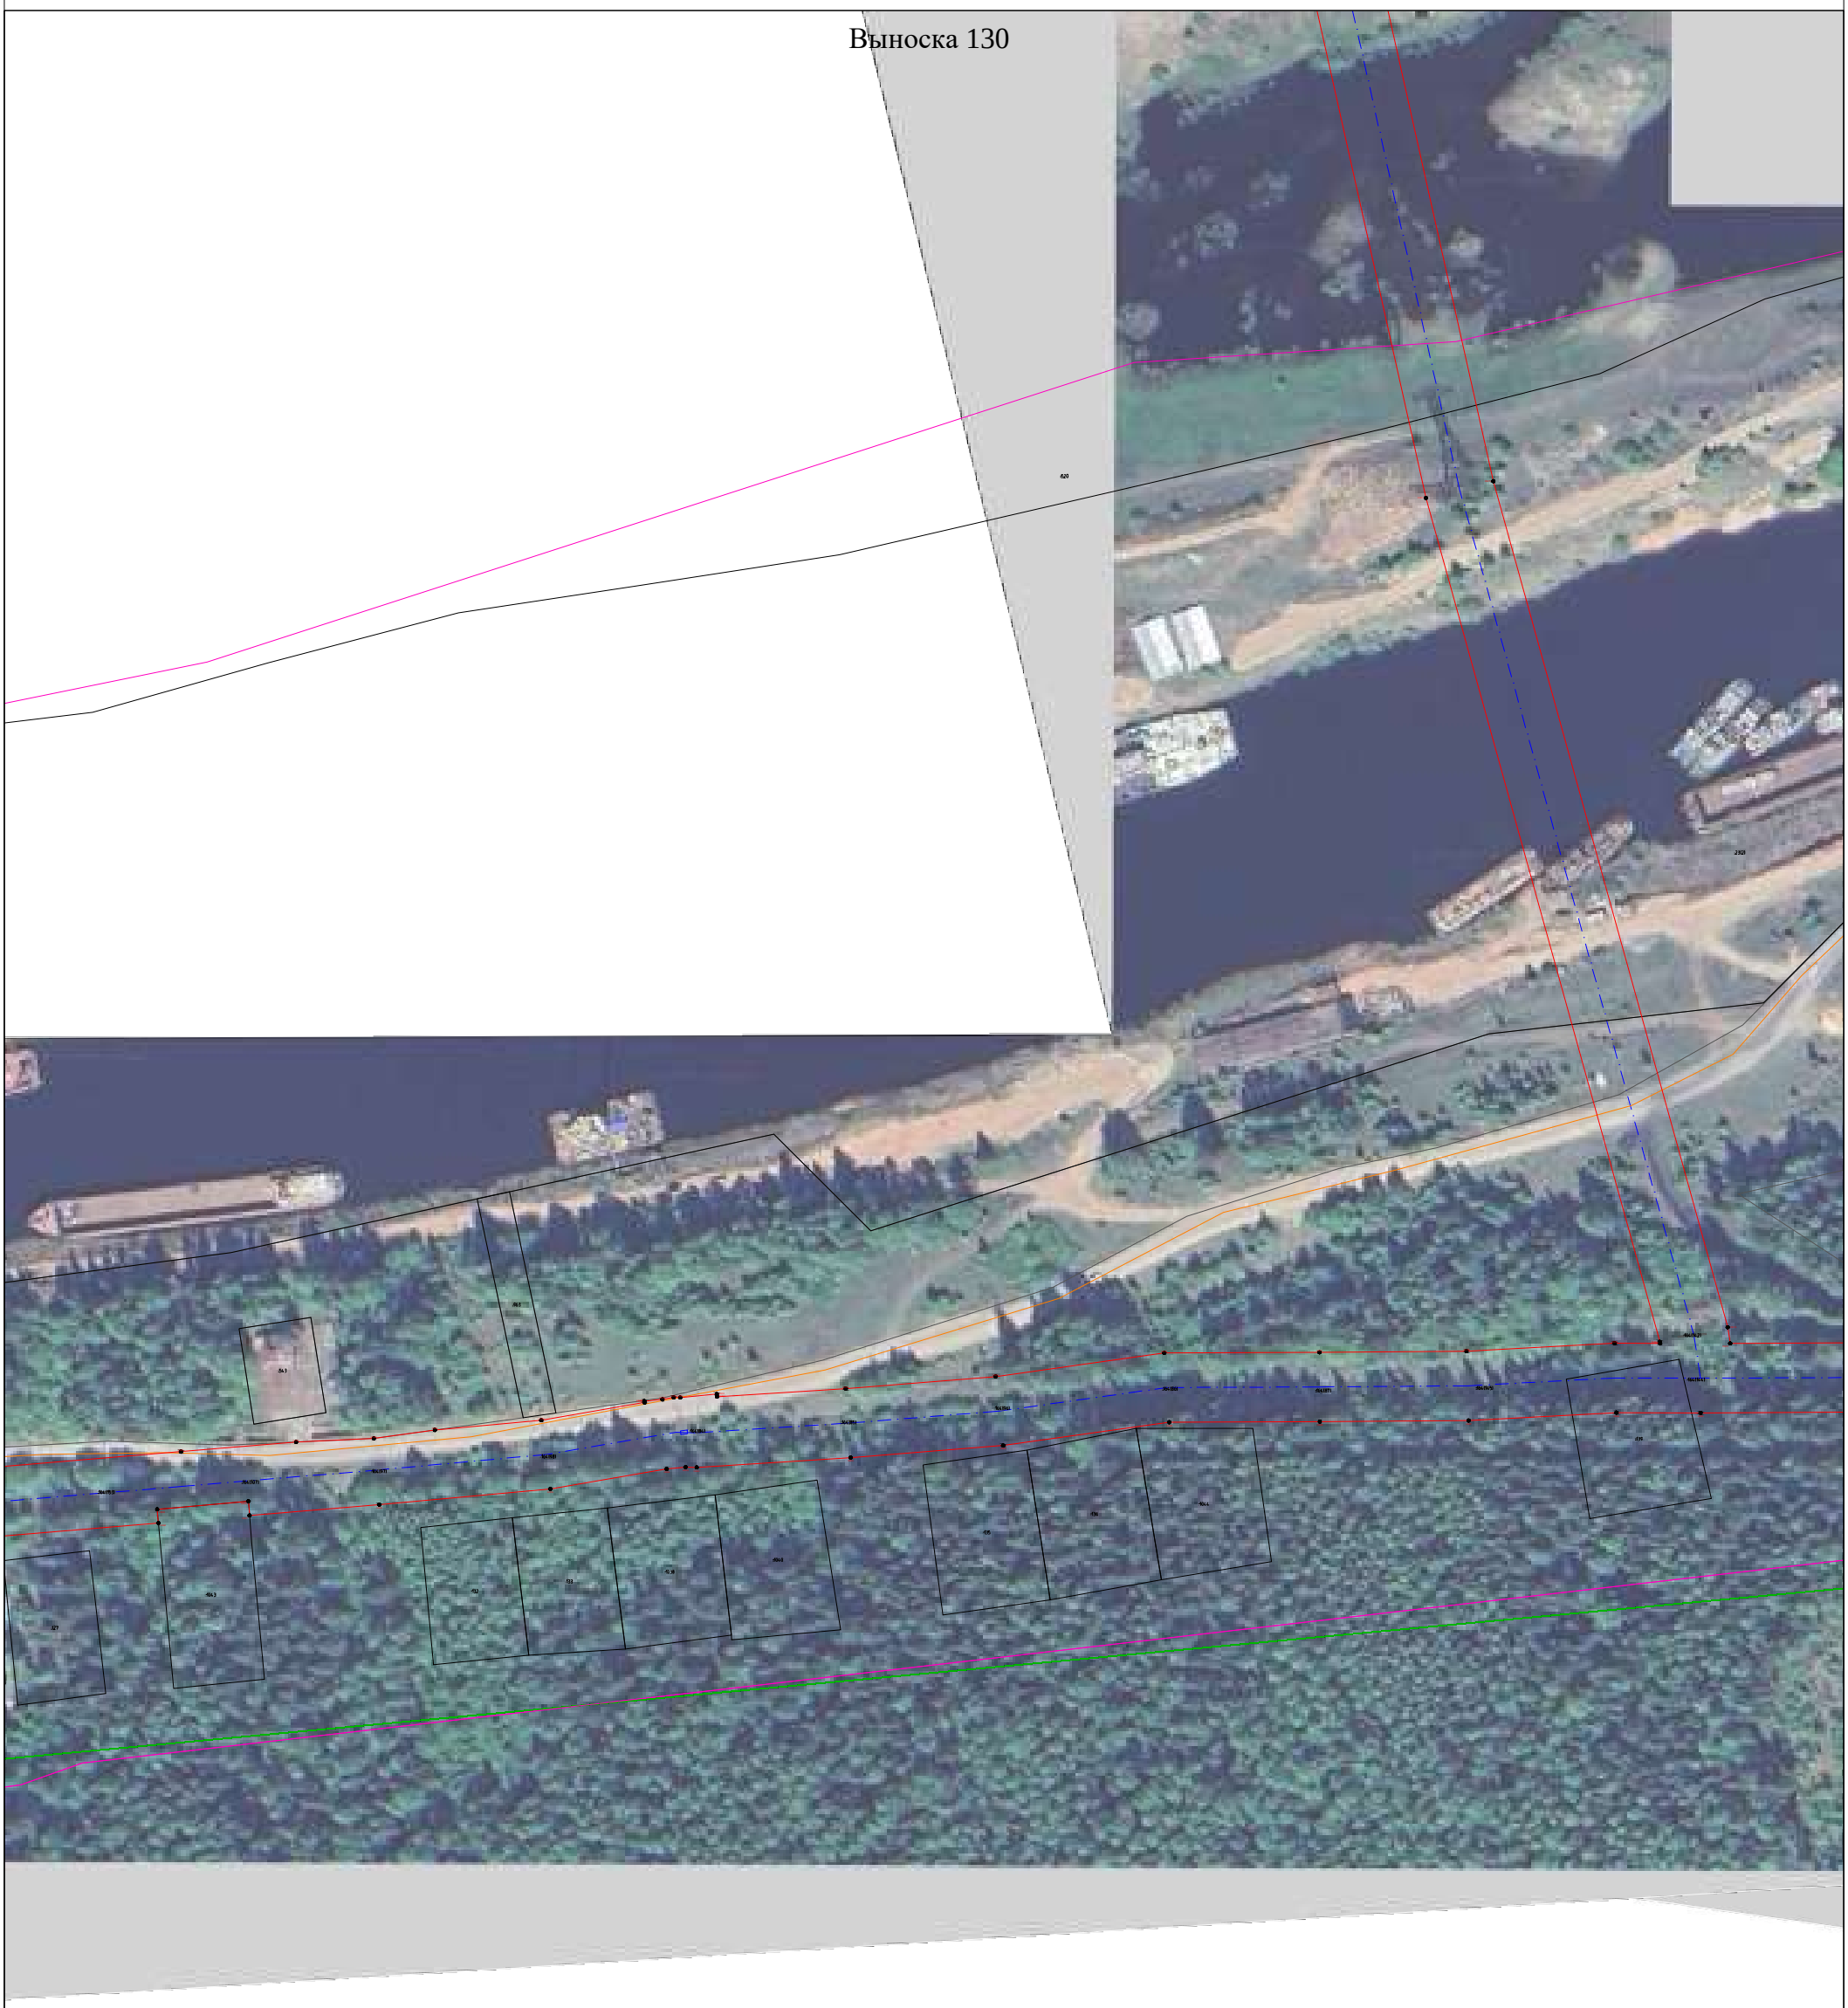

Используемые условные знаки и обозначения представлены на обзорном листе

Масштаб 1:2000

Раздел 4

Схема расположения границ

Публичный сервитут для эксплуатации объекта электросетевого хозяйства "Электросетевой комплекс Усть-Кут-1"



Используемые условные знаки и обозначения представлены на обзорном листе

Масштаб 1:2000

Раздел 4

Схема расположения границ

Публичный сервитут для эксплуатации объекта электросетевого хозяйства "Электросетевой комплекс Усть-Кут-1"



Используемые условные знаки и обозначения представлены на обзорном листе

Масштаб 1:2000

Раздел 4

Схема расположения границ

Публичный сервитут для эксплуатации объекта электросетевого хозяйства "Электросетевой комплекс Усть-Кут-1"




Используемые условные знаки и обозначения представлены на обзорном листе

Масштаб 1:2000

Раздел 4

Схема расположения границ

Публичный сервитут для эксплуатации объекта электросетевого хозяйства "Электросетевой комплекс Усть-Кут-1"

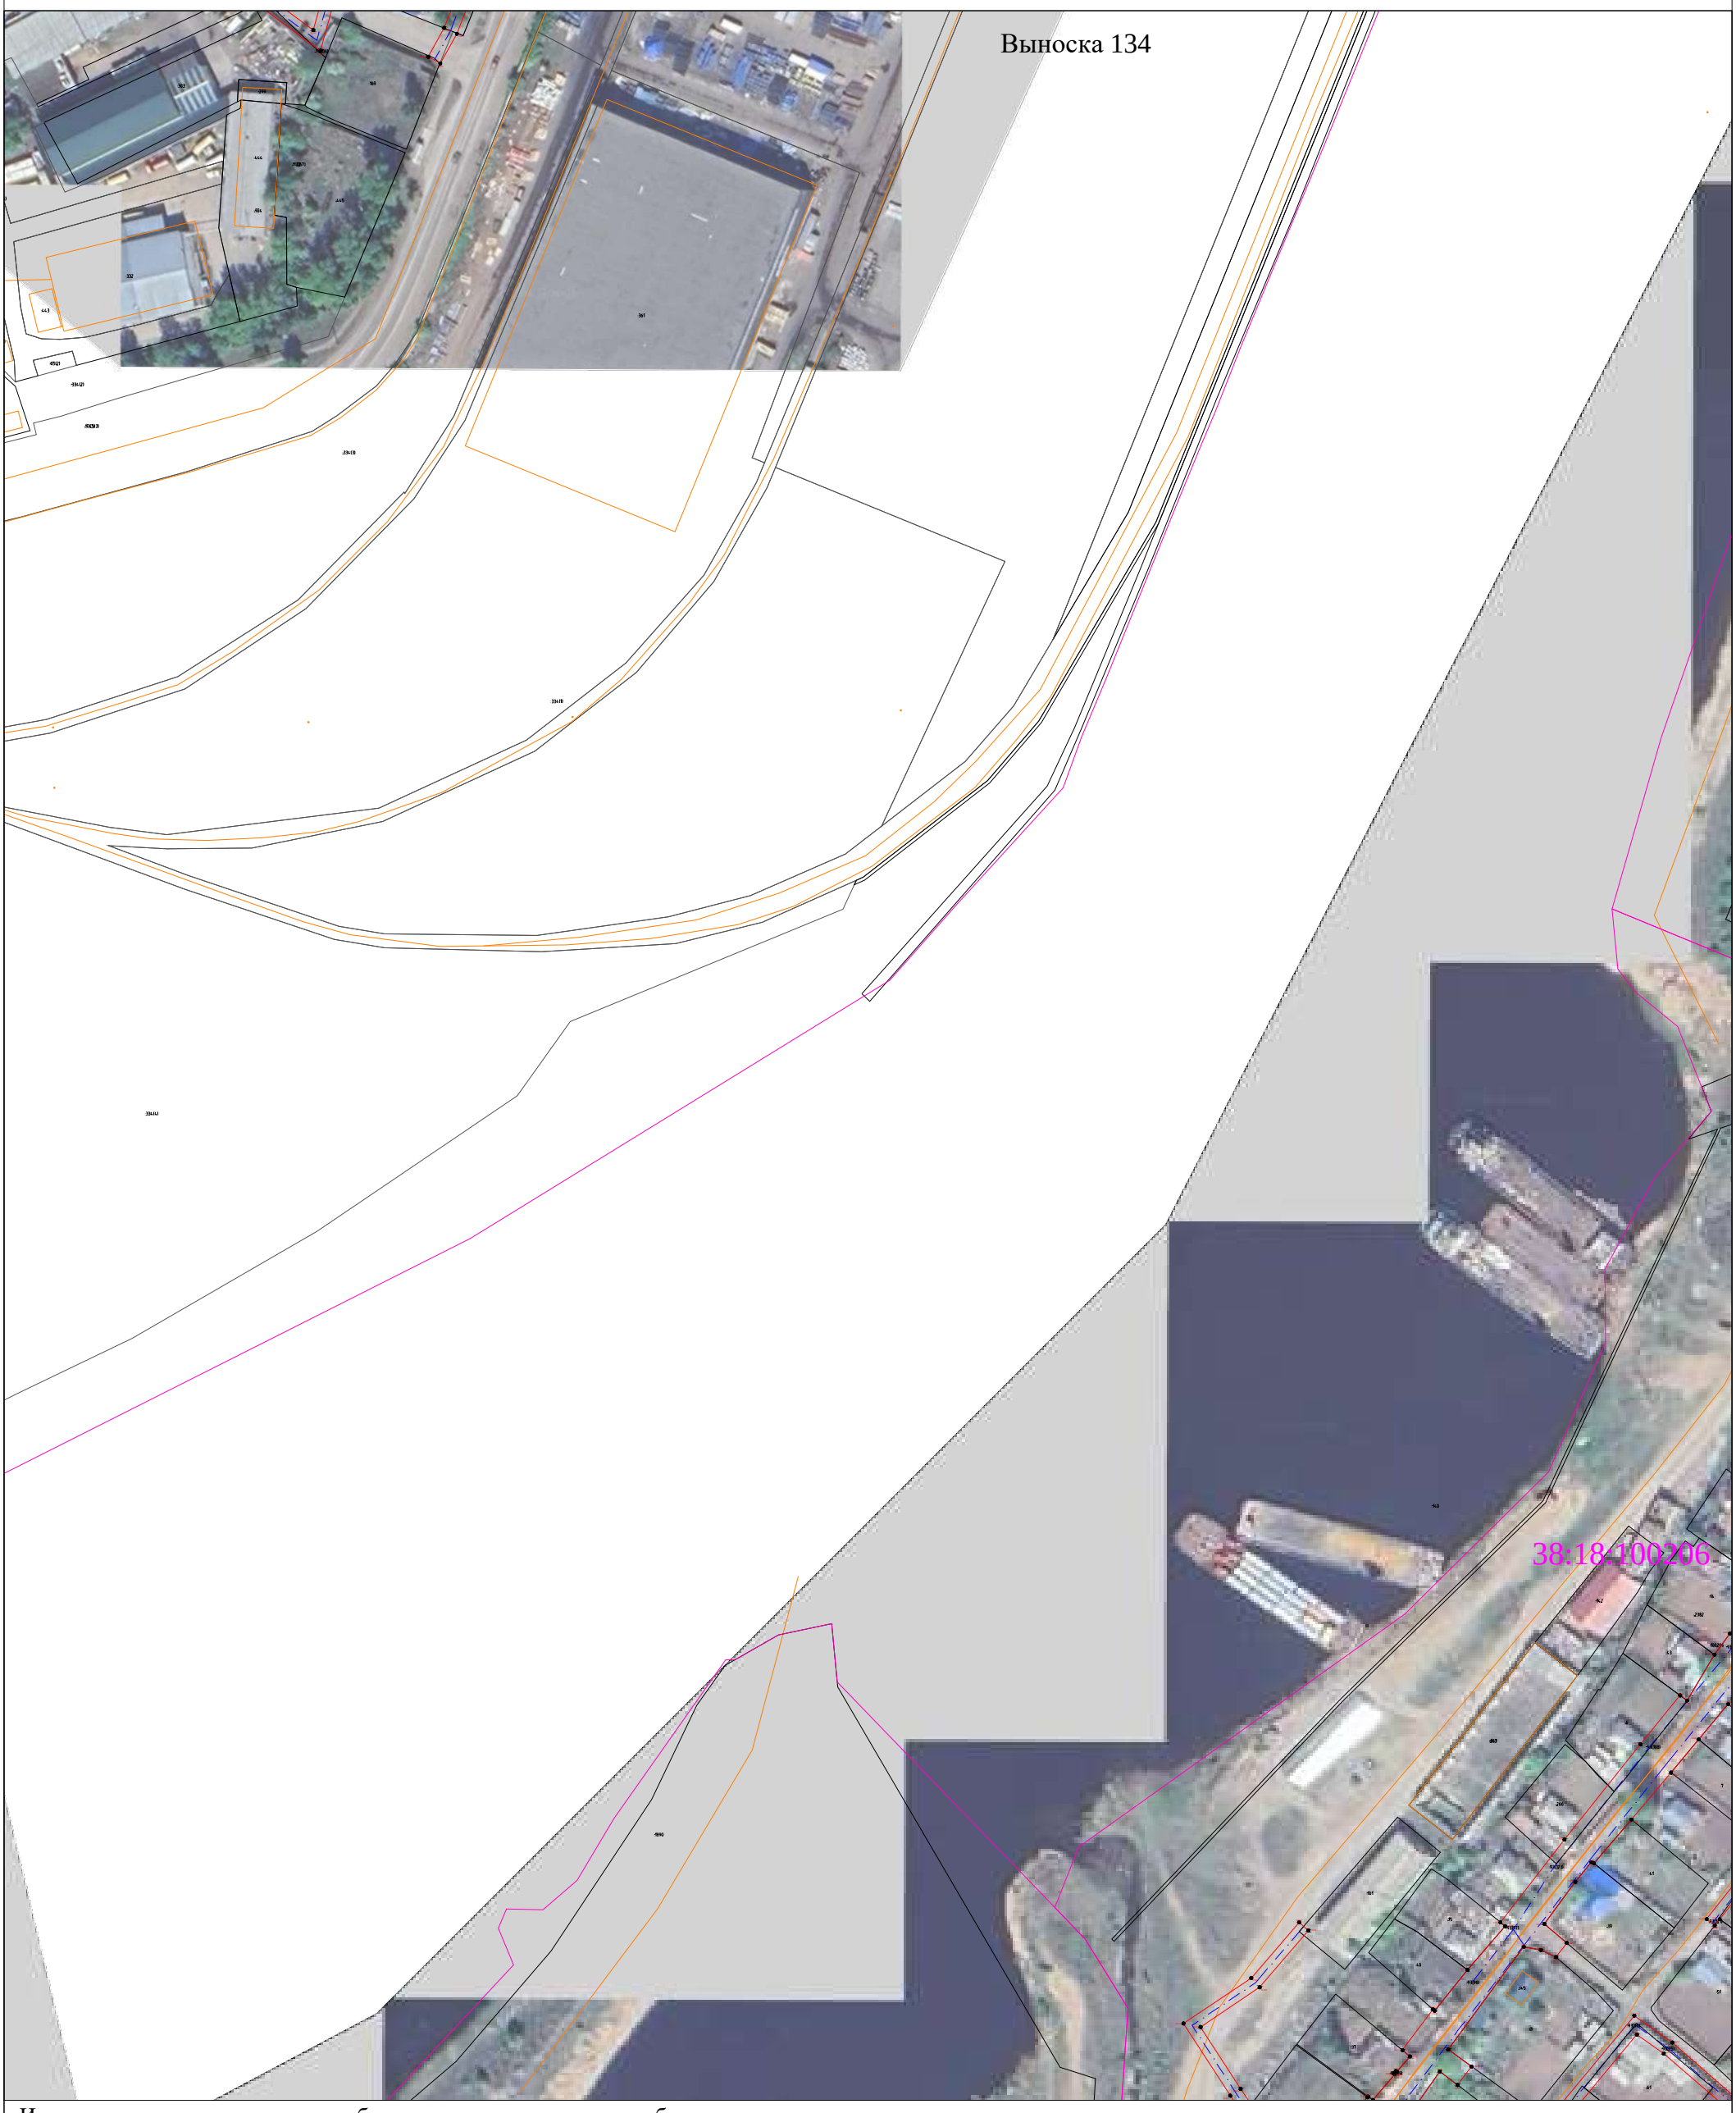

Используемые условные знаки и обозначения представлены на обзорном листе

Масштаб 1:2000

Раздел 4

Схема расположения границ

Публичный сервитут для эксплуатации объекта электросетевого хозяйства "Электросетевой комплекс Усть-Кут-1"




Используемые условные знаки и обозначения представлены на обзорном листе

Масштаб 1:2000

Раздел 4

Схема расположения границ

Публичный сервитут для эксплуатации объекта электросетевого хозяйства "Электросетевой комплекс Усть-Кут-1"

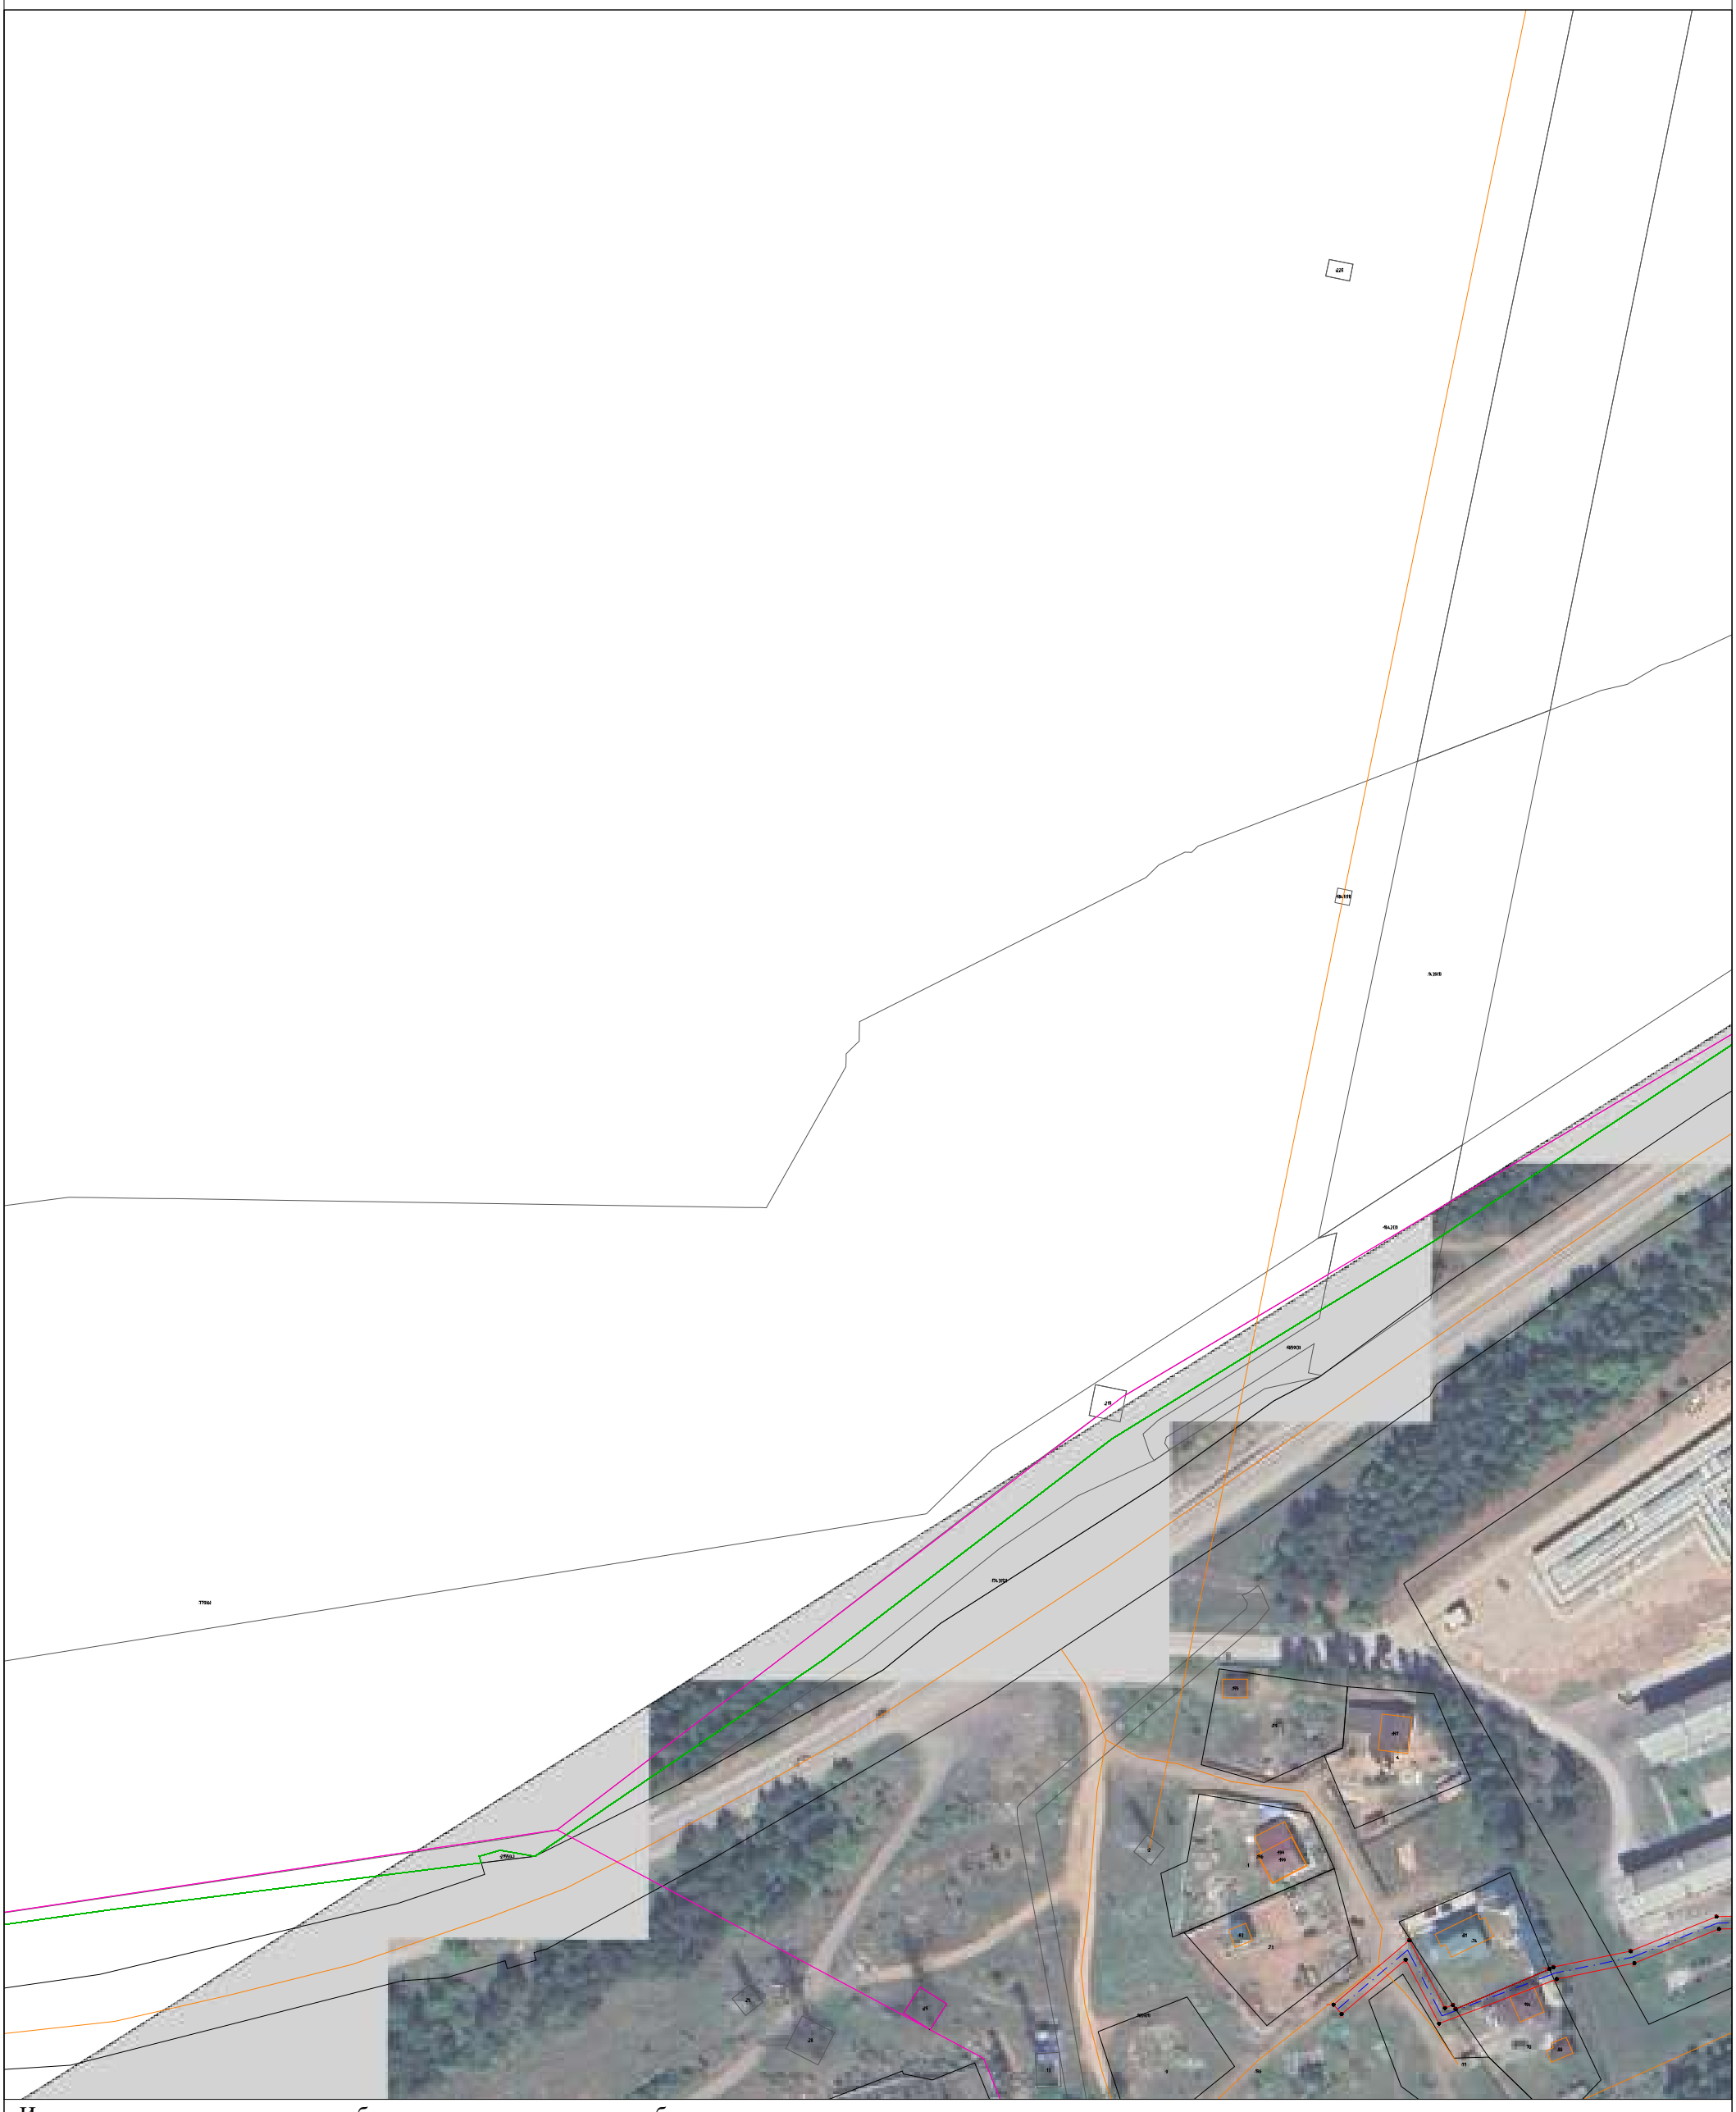

Используемые условные знаки и обозначения представлены на обзорном листе

Масштаб 1:2000

Выноска 136

Раздел 4

Схема расположения границ

Публичный сервитут для эксплуатации объекта электросетевого хозяйства "Электросетевой комплекс Усть-Кут-1"



Используемые условные знаки и обозначения представлены на обзорном листе

Масштаб 1:2000

Выноска 137

Раздел 4

Схема расположения границ

Публичный сервитут для эксплуатации объекта электросетевого хозяйства "Электросетевой комплекс Усть-Кут-1"




Используемые условные знаки и обозначения представлены на обзорном листе

Масштаб 1:2000

Раздел 4

Схема расположения границ

Публичный сервитут для эксплуатации объекта электросетевого хозяйства "Электросетевой комплекс Усть-Кут-1"

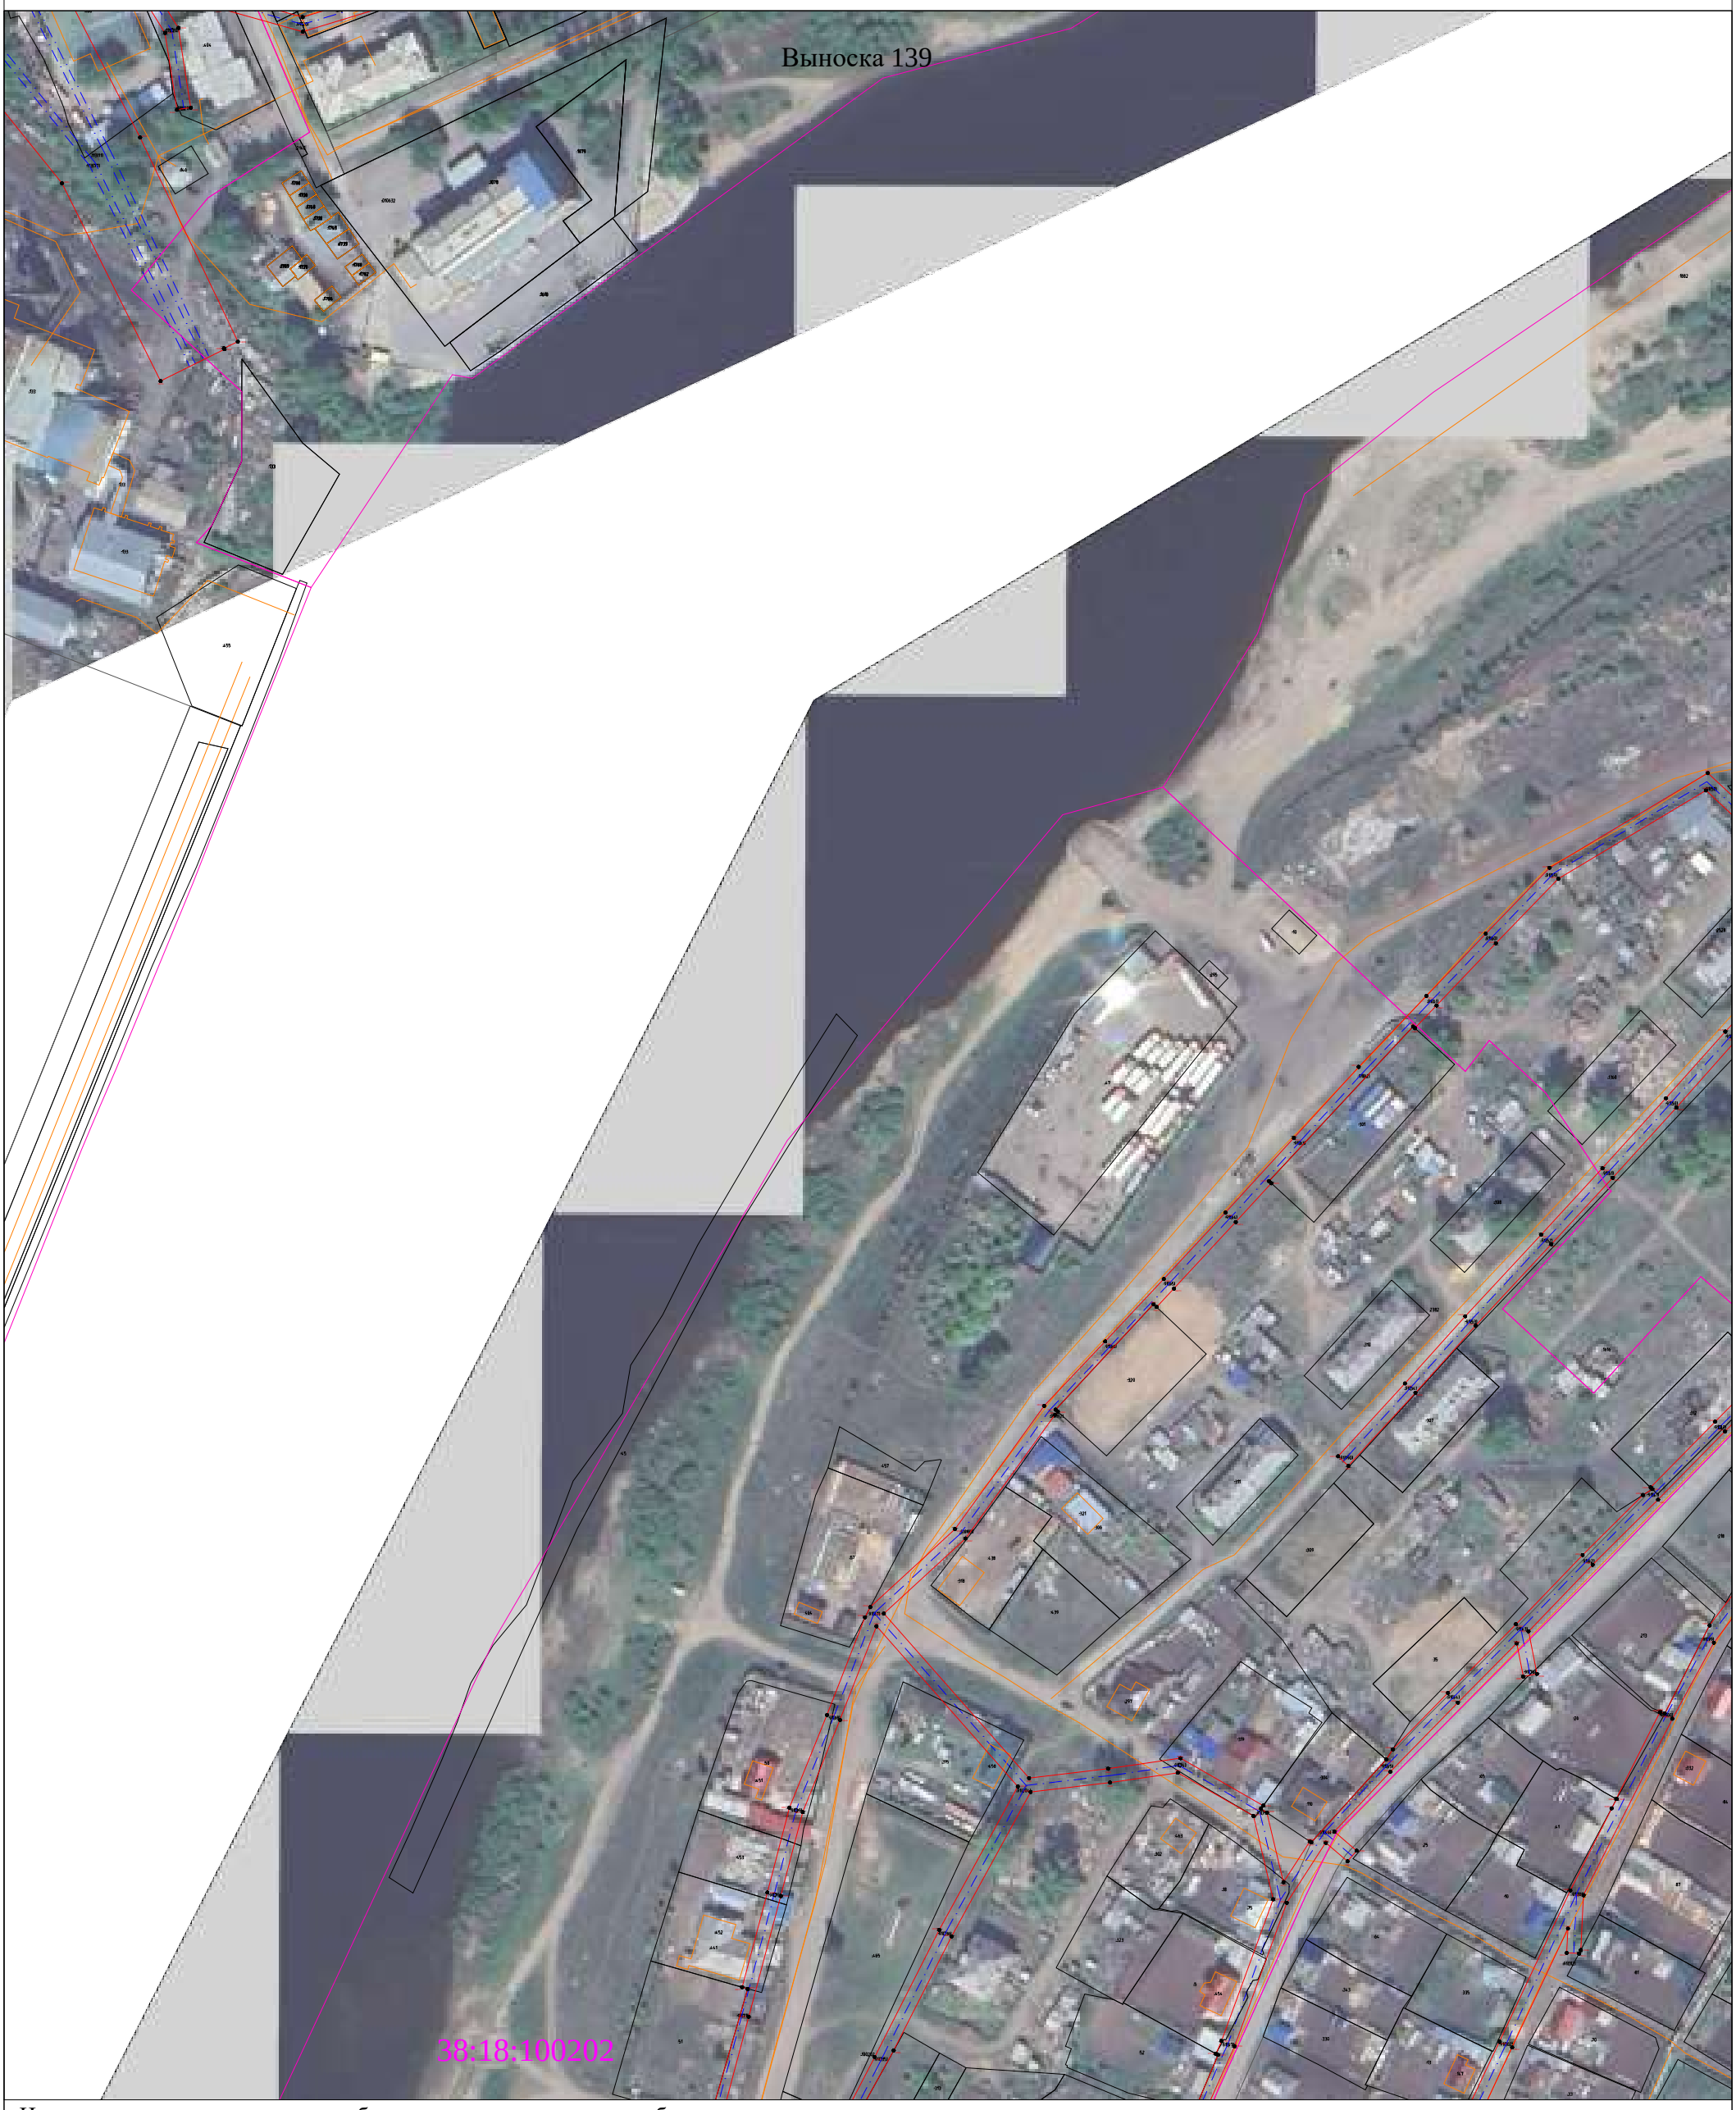

Используемые условные знаки и обозначения представлены на обзорном листе

Масштаб 1:2000

Раздел 4

Схема расположения границ

Публичный сервитут для эксплуатации объекта электросетевого хозяйства "Электросетевой комплекс Усть-Кут-1"



Используемые условные знаки и обозначения представлены на обзорном листе

Масштаб 1:2000

Раздел 4

Схема расположения границ

Публичный сервитут для эксплуатации объекта электросетевого хозяйства "Электросетевой комплекс Усть-Кут-1"




Используемые условные знаки и обозначения представлены на обзорном листе

Масштаб 1:2000

Раздел 4

Схема расположения границ

Публичный сервитут для эксплуатации объекта электросетевого хозяйства "Электросетевой комплекс Усть-Кут-1"

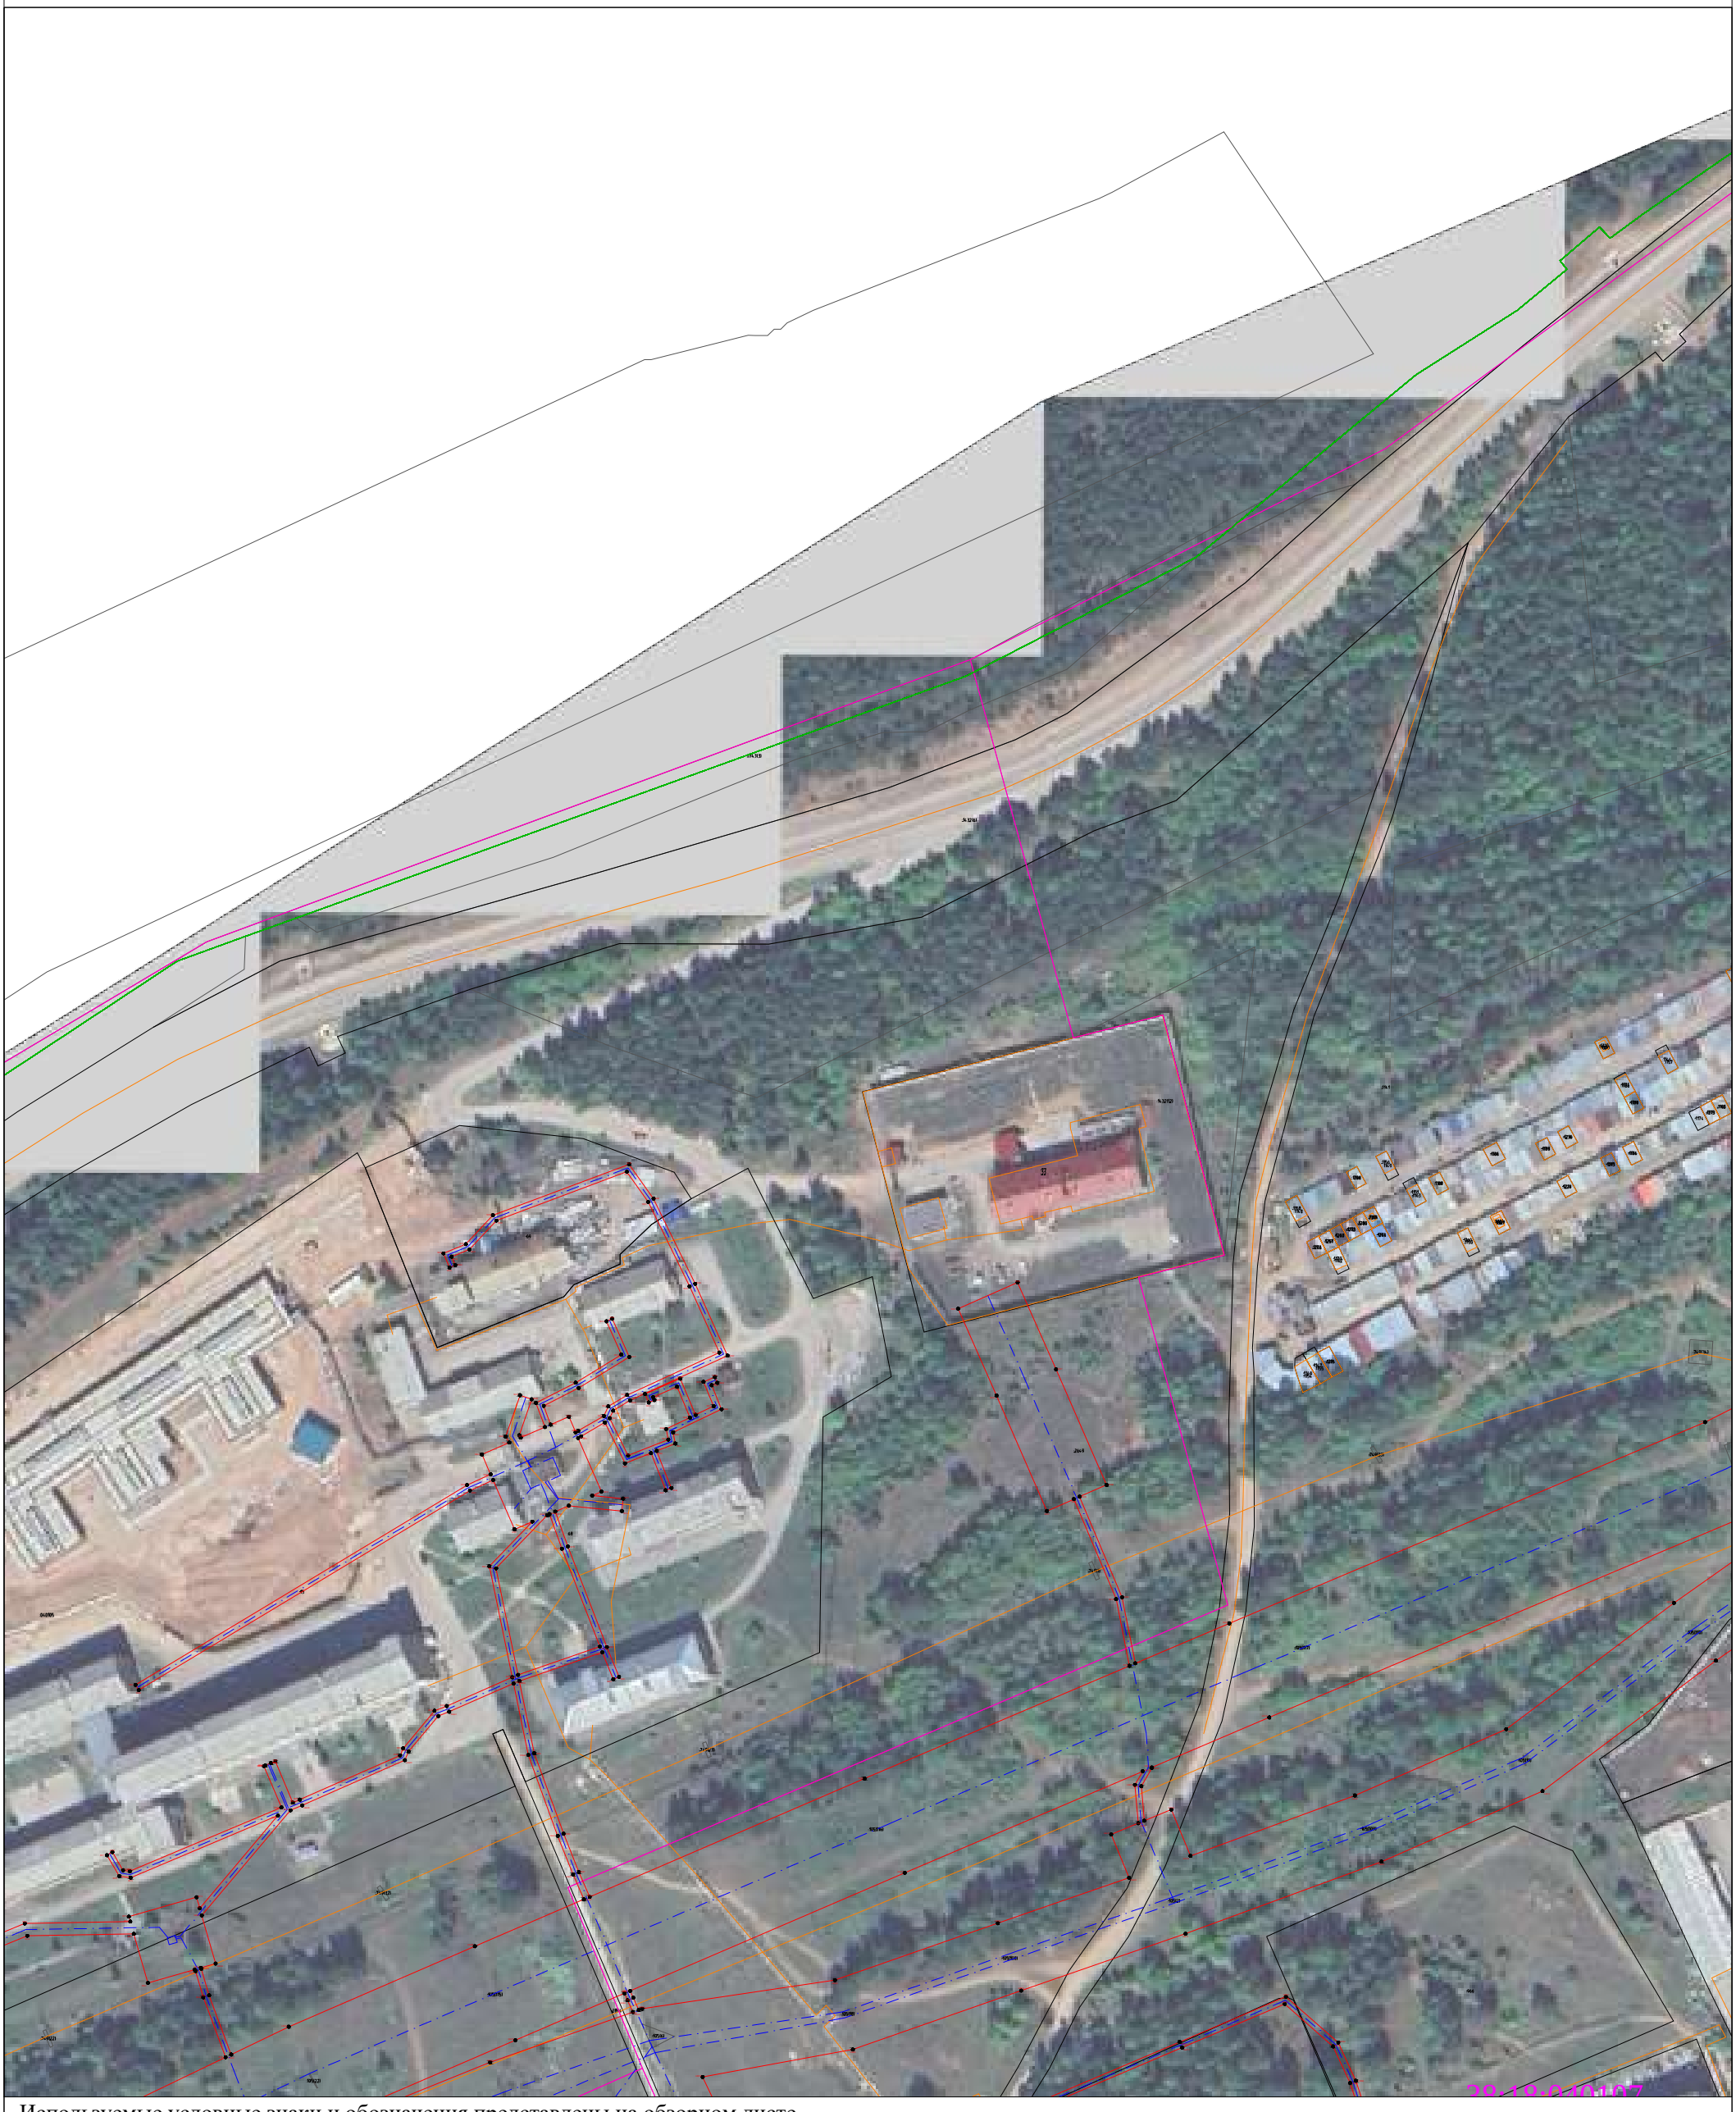

Используемые условные знаки и обозначения представлены на обзорном листе

Масштаб 1:2000

Выноска 142

Раздел 4

Схема расположения границ

Публичный сервитут для эксплуатации объекта электросетевого хозяйства "Электросетевой комплекс Усть-Кут-1"



Используемые условные знаки и обозначения представлены на обзорном листе

Масштаб 1:2000

Выноска 143

Раздел 4

Схема расположения границ

Публичный сервитут для эксплуатации объекта электросетевого хозяйства "Электросетевой комплекс Усть-Кут-1"



Используемые условные знаки и обозначения представлены на обзорном листе

Масштаб 1:2000

Выноска 144

Раздел 4

Схема расположения границ

Публичный сервитут для эксплуатации объекта электросетевого хозяйства "Электросетевой комплекс Усть-Кут-1"



Используемые условные знаки и обозначения представлены на обзорном листе


Масштаб 1:2000

Выноска 145

Раздел 4

Схема расположения границ

Публичный сервитут для эксплуатации объекта электросетевого хозяйства "Электросетевой комплекс Усть-Кут-1"

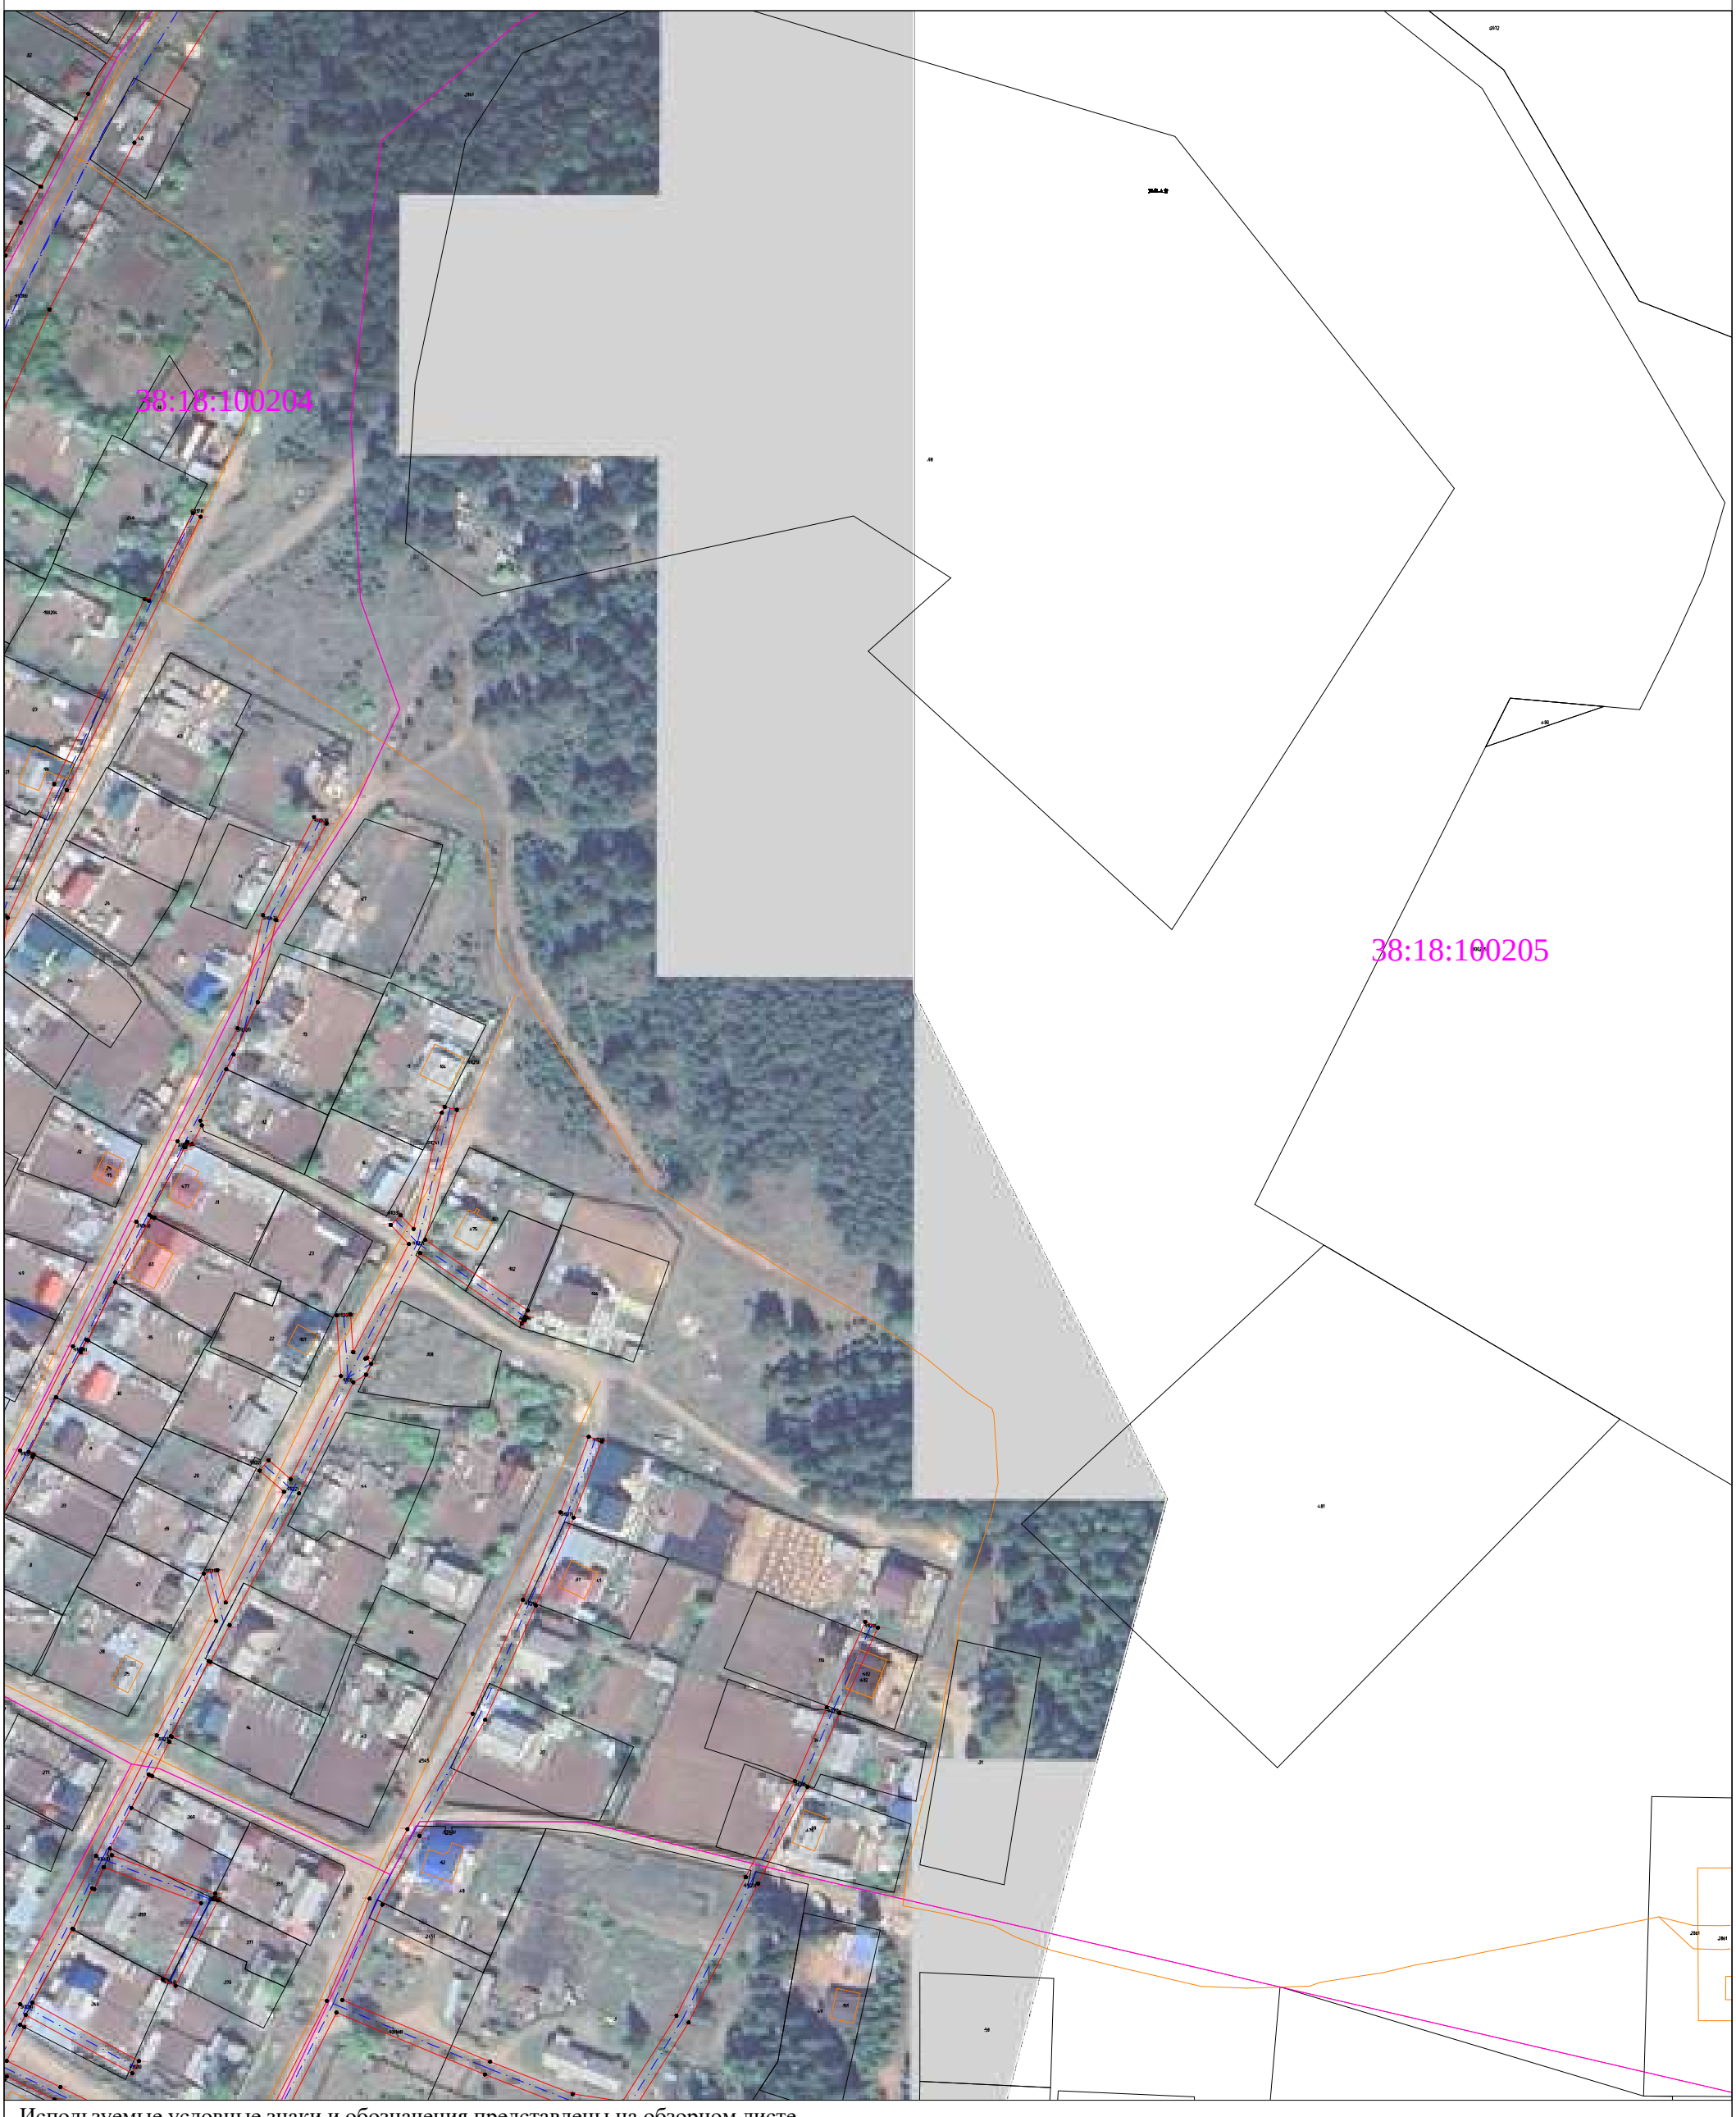

Используемые условные знаки и обозначения представлены на обзорном листе


Масштаб 1:2000

Выноска 146

Раздел 4

Схема расположения границ

Публичный сервитут для эксплуатации объекта электросетевого хозяйства "Электросетевой комплекс Усть-Кут-1"

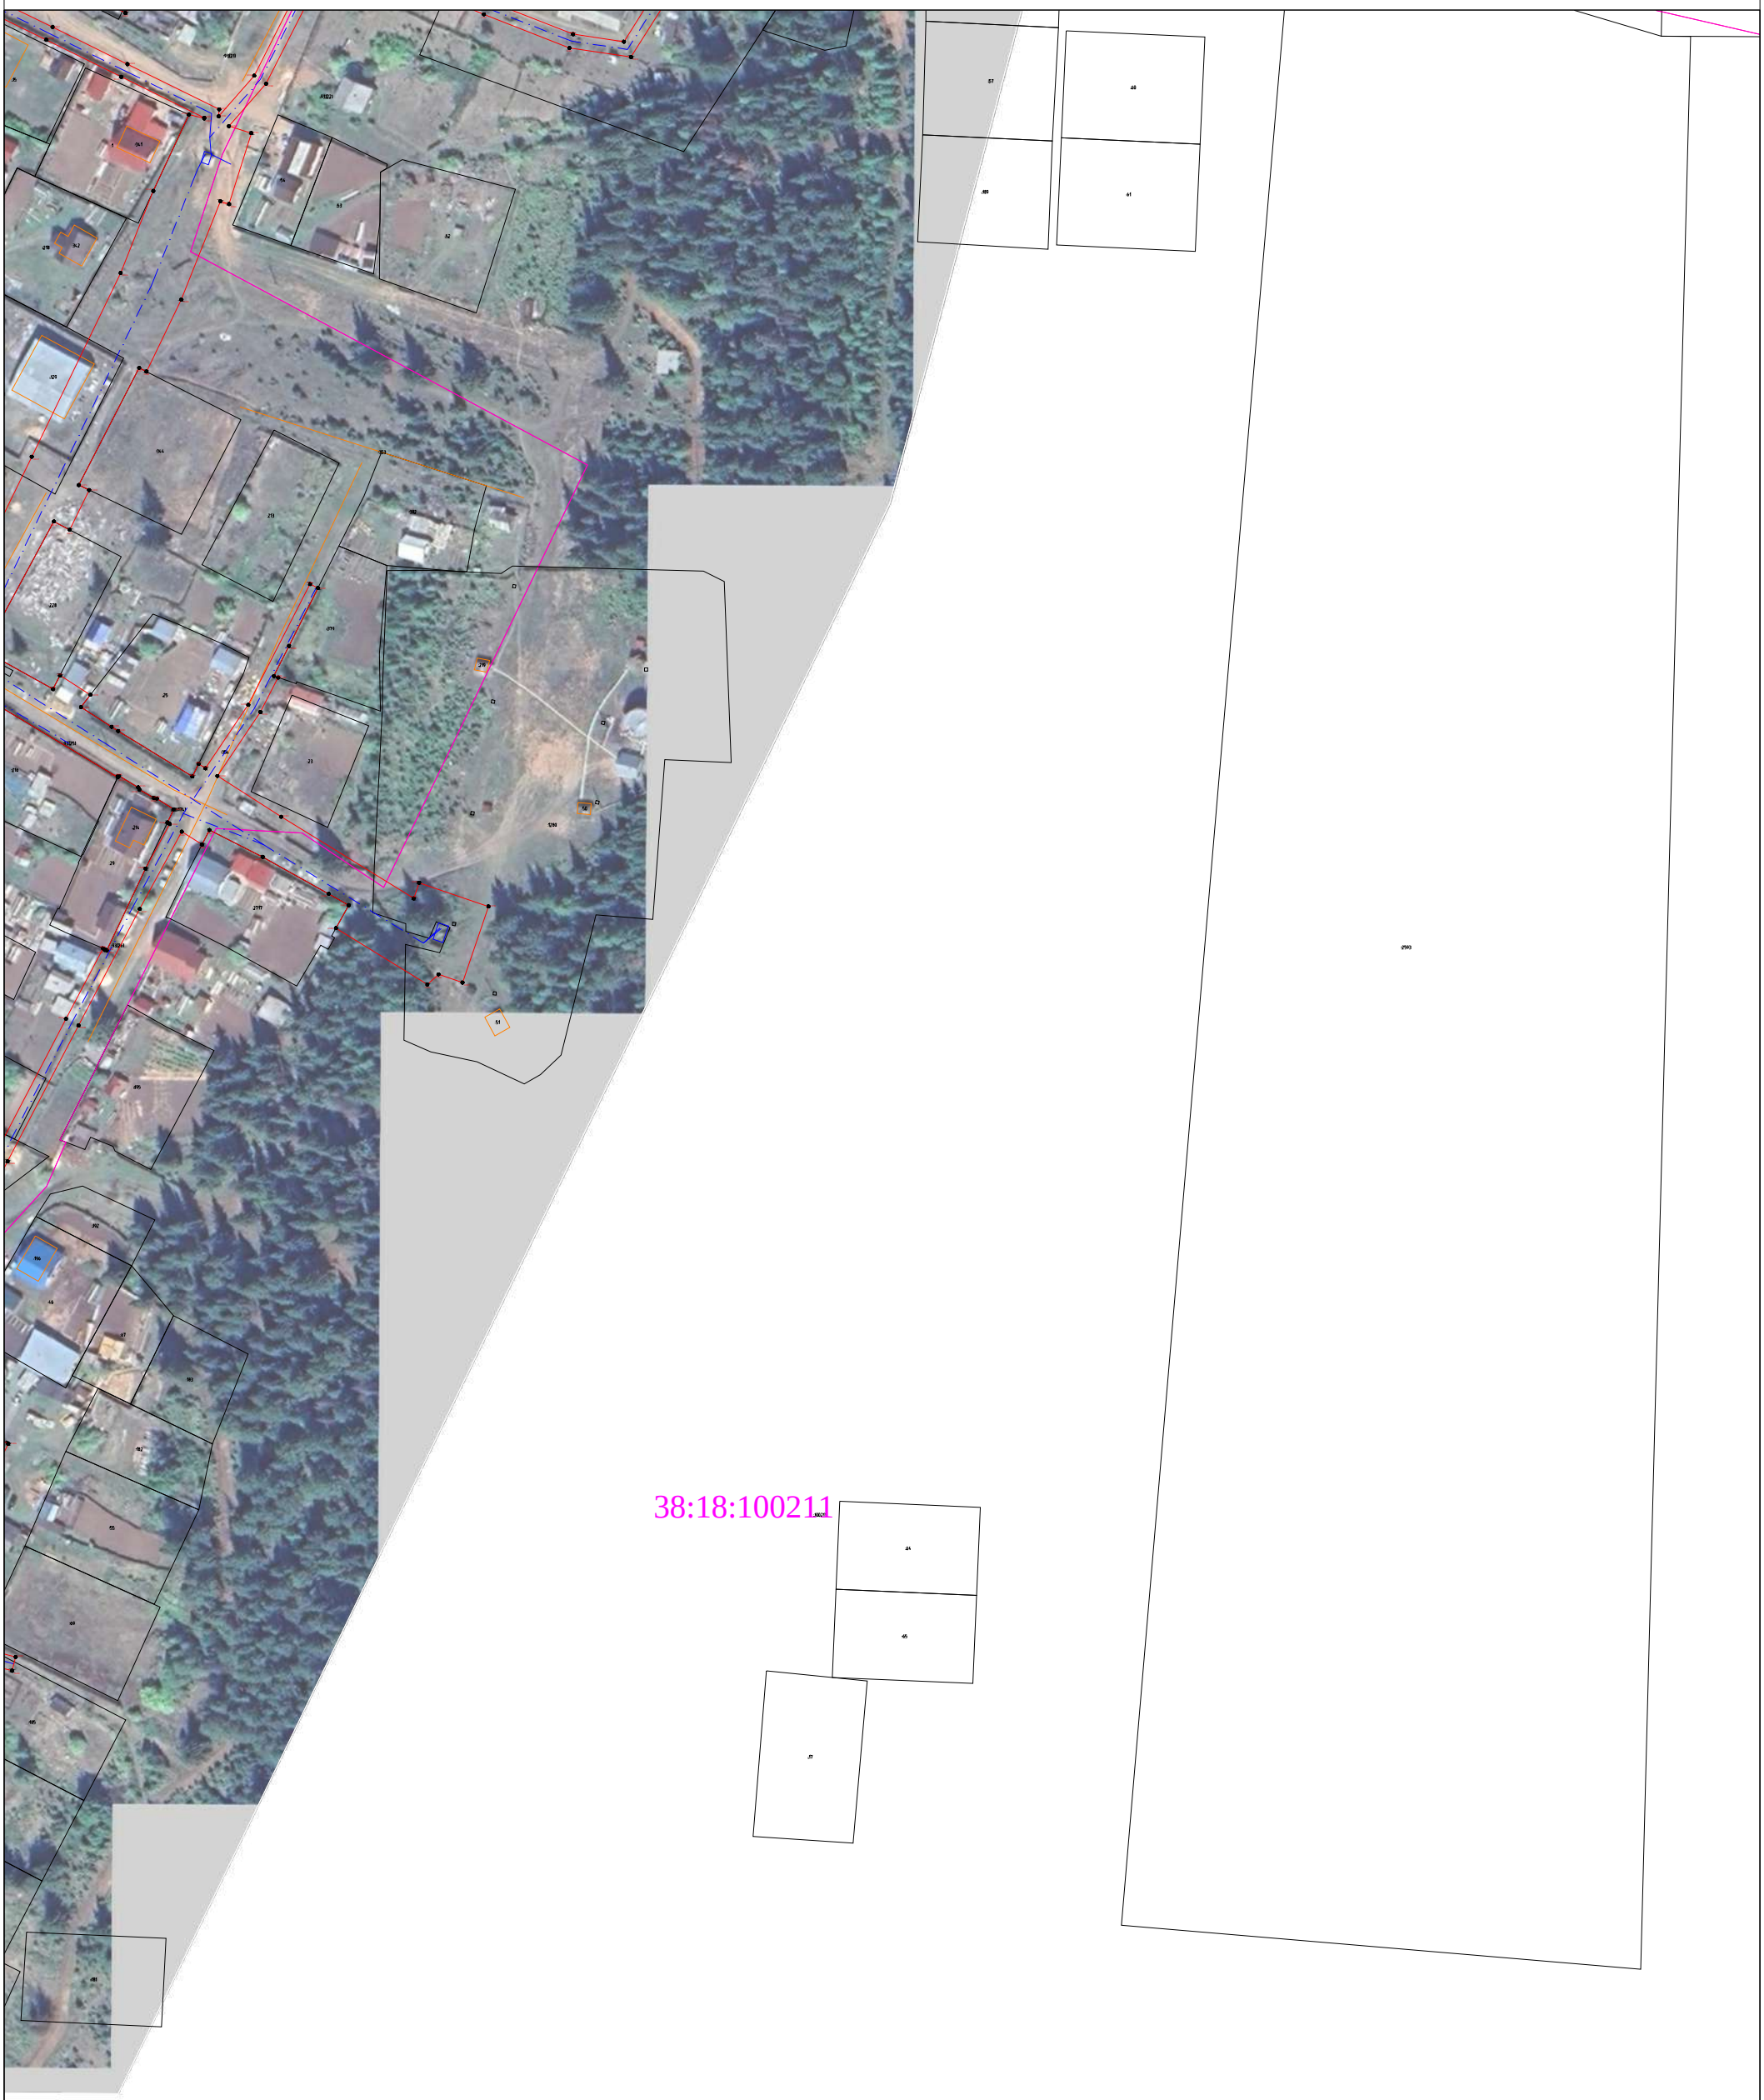

Используемые условные знаки и обозначения представлены на обзорном листе


Масштаб 1:2000

Выноска 147

Раздел 4

Схема расположения границ

Публичный сервитут для эксплуатации объекта электросетевого хозяйства "Электросетевой комплекс Усть-Кут-1"

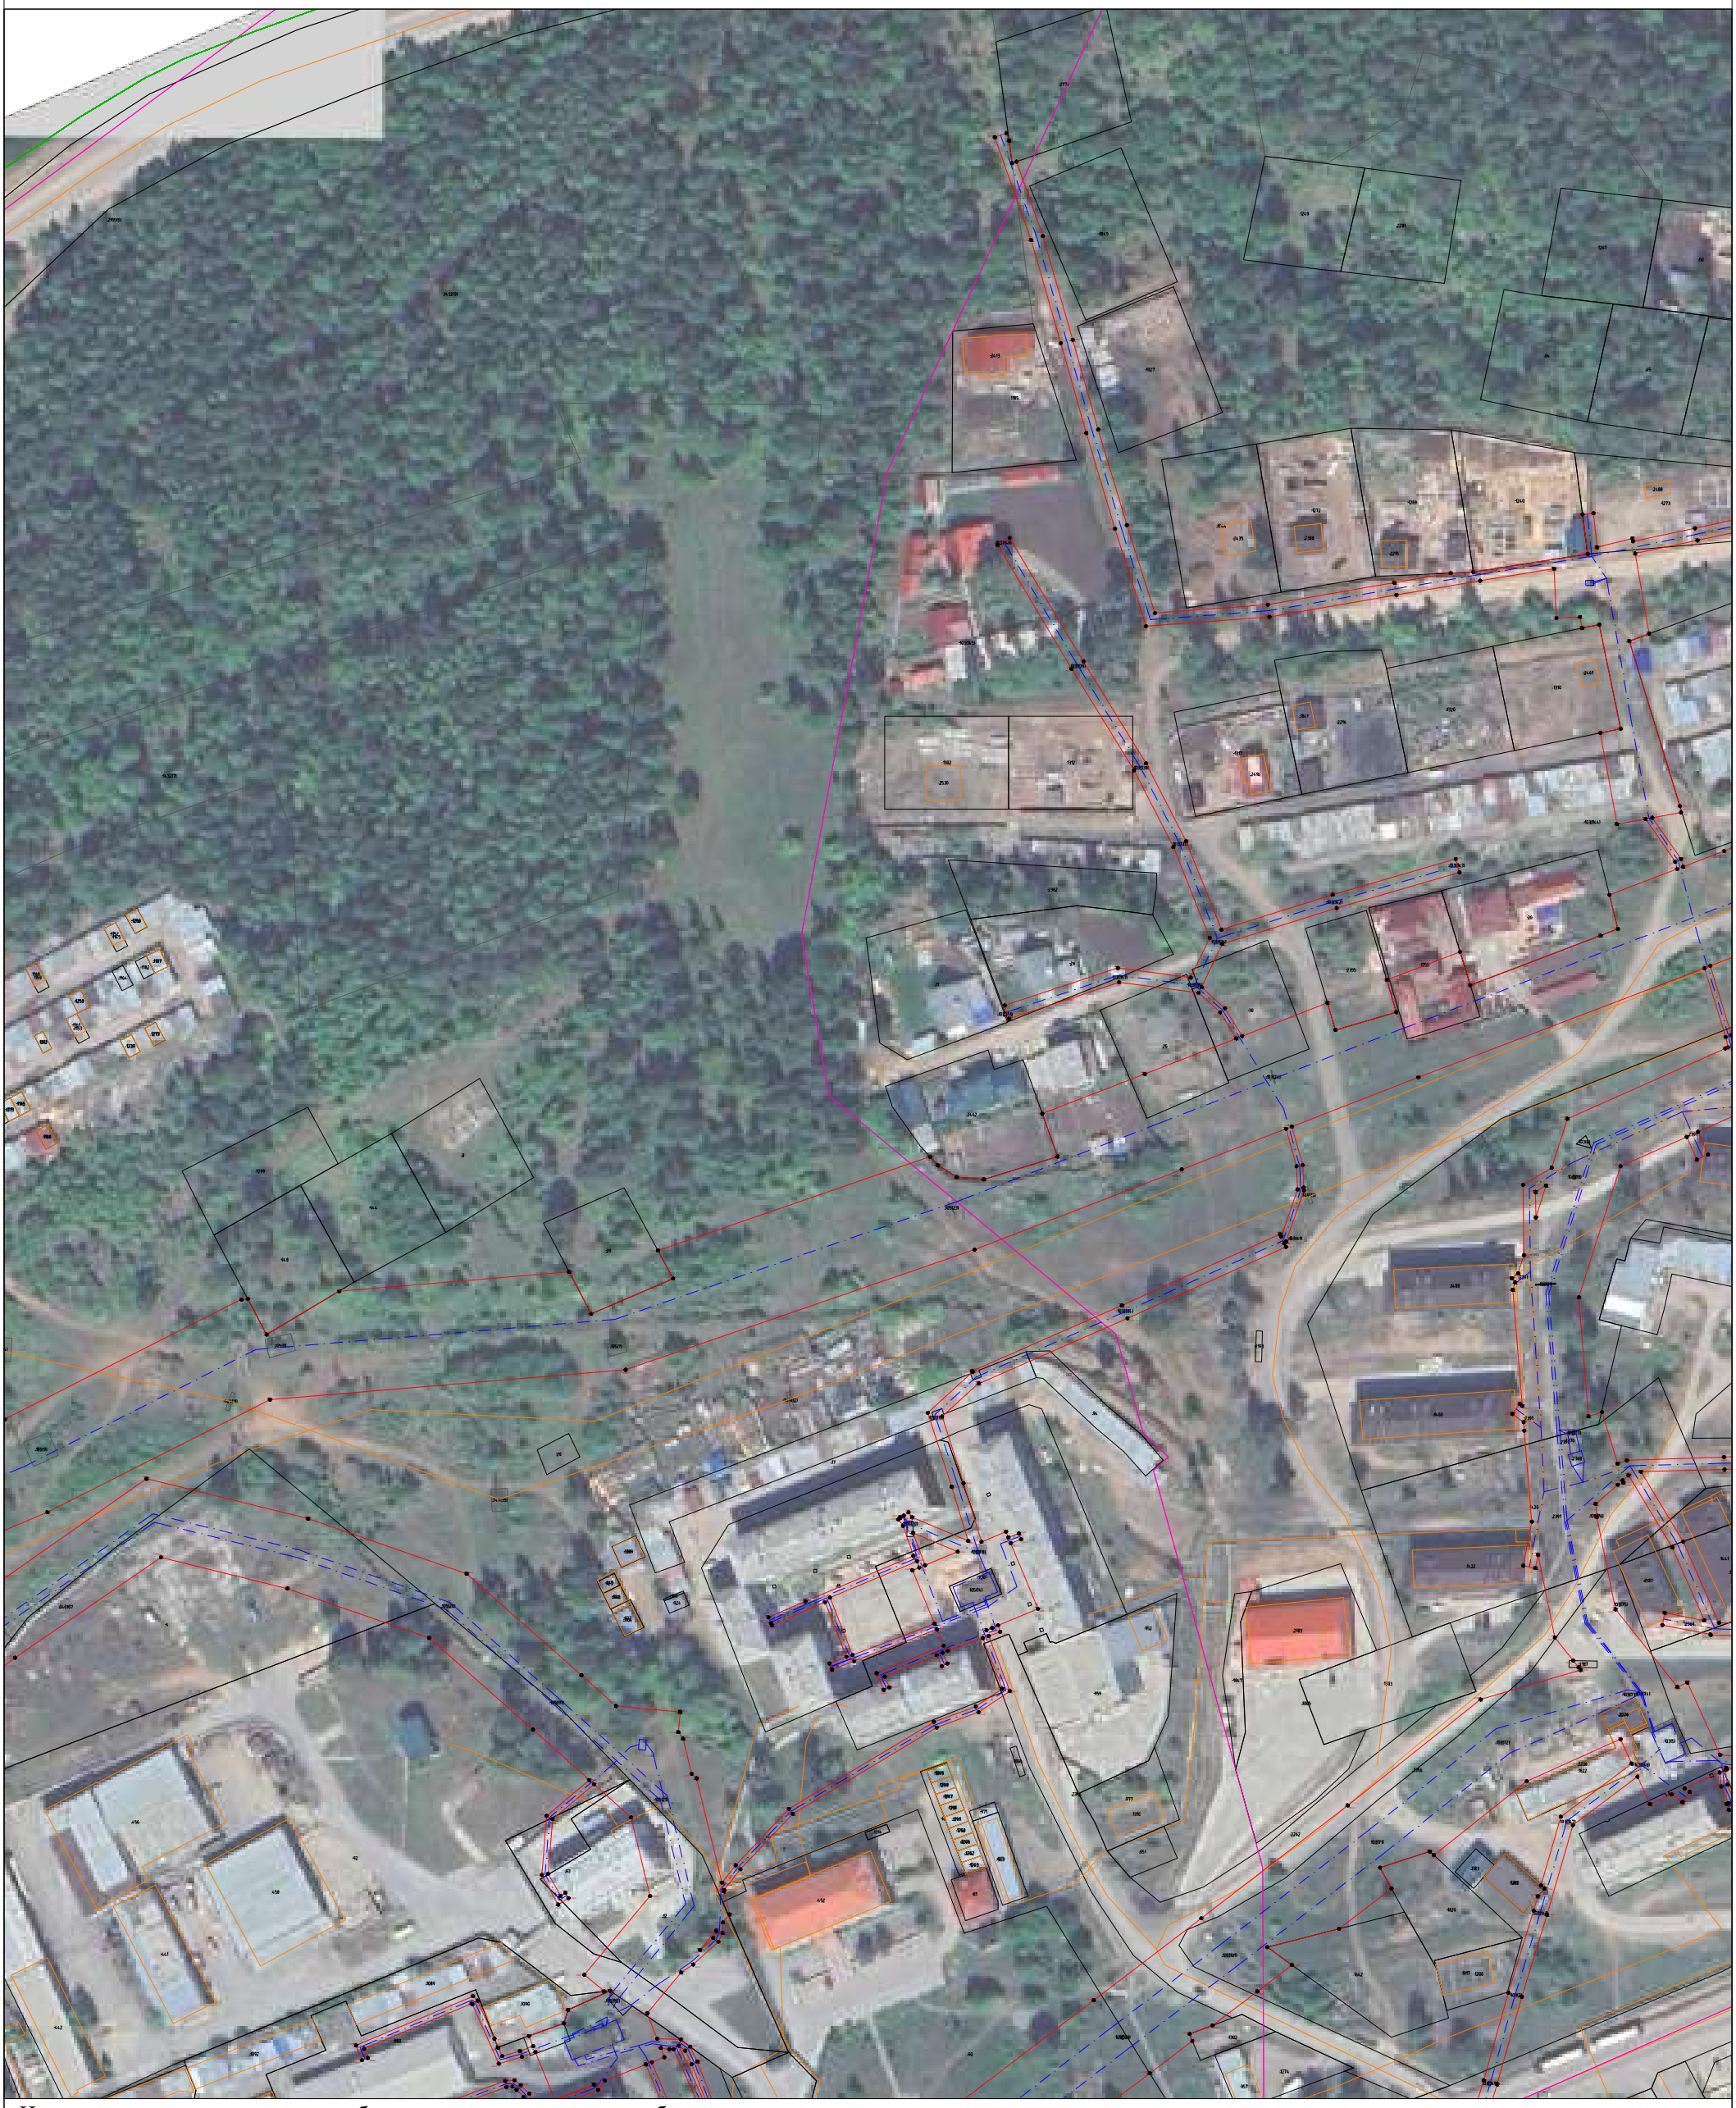

Используемые условные знаки и обозначения представлены на обзорном листе

Масштаб 1:2000

Выноска 148

Раздел 4

Схема расположения границ

Публичный сервитут для эксплуатации объекта электросетевого хозяйства "Электросетевой комплекс Усть-Кут-1"



Используемые условные знаки и обозначения представлены на обзорном листе


Масштаб 1:2000

Выноска 149

Раздел 4

Схема расположения границ

Публичный сервитут для эксплуатации объекта электросетевого хозяйства "Электросетевой комплекс Усть-Кут-1"

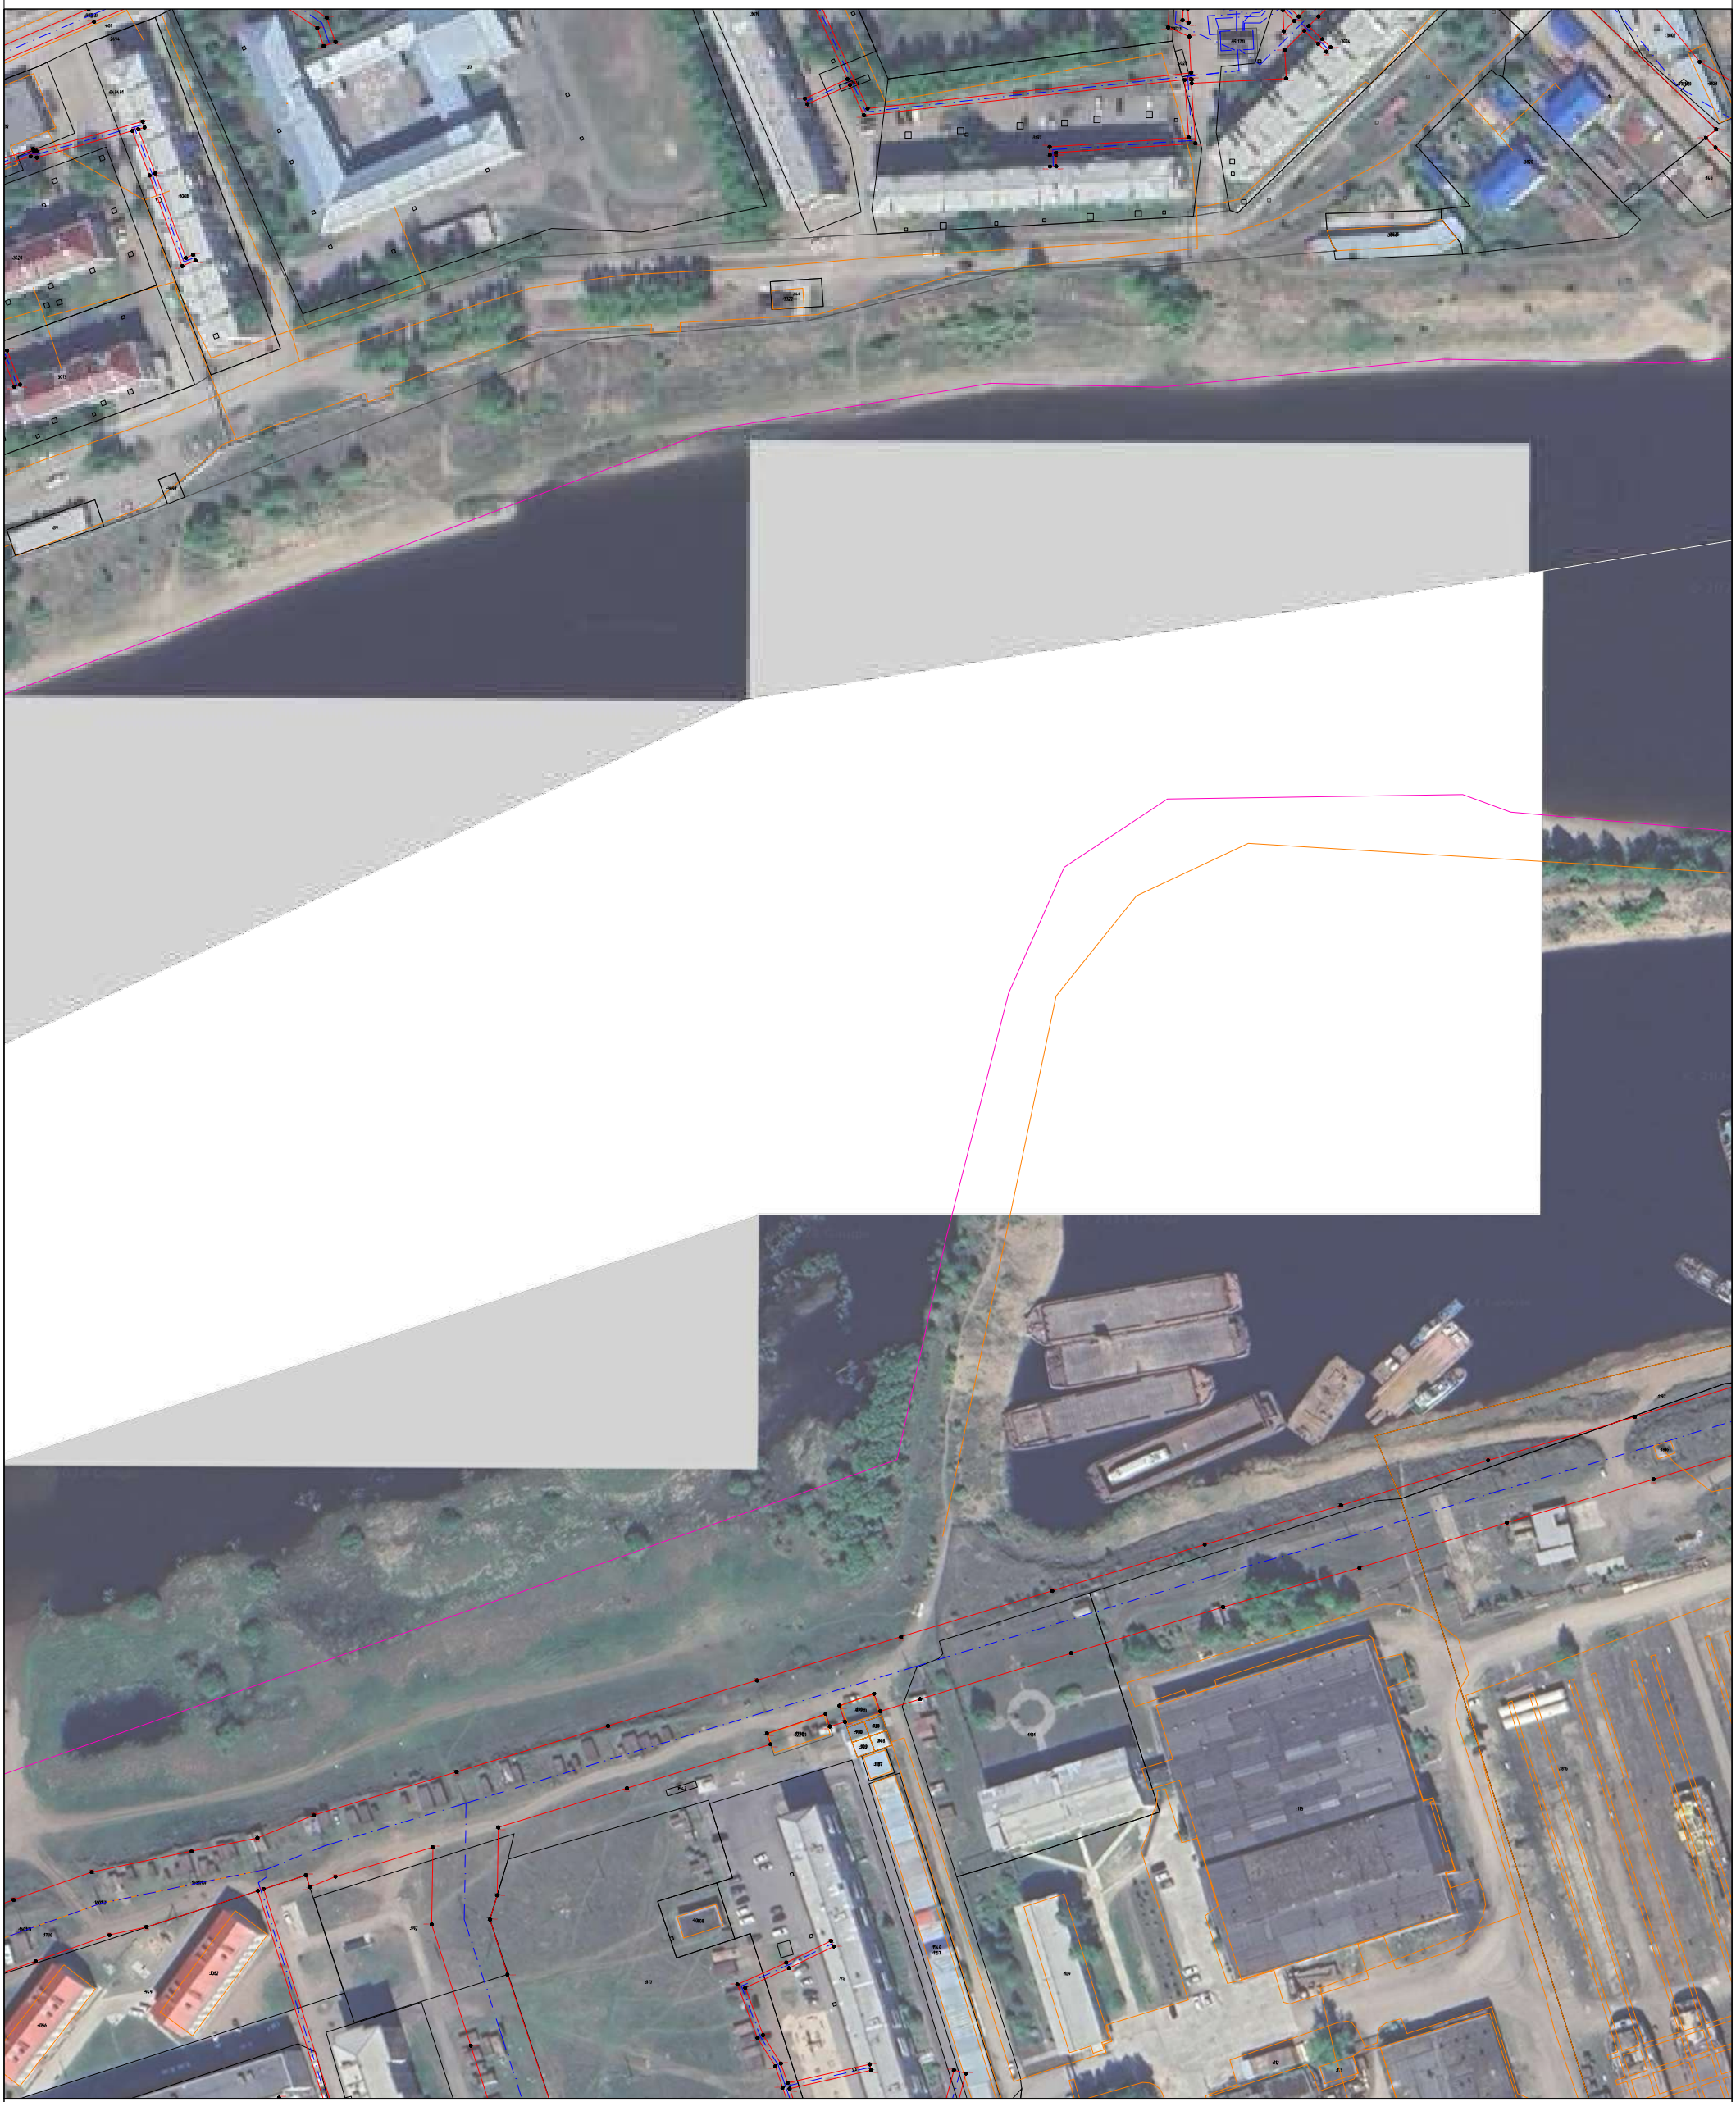

Используемые условные знаки и обозначения представлены на обзорном листе

Масштаб 1:2000

Выноска 150

Раздел 4

Схема расположения границ

Публичный сервитут для эксплуатации объекта электросетевого хозяйства "Электросетевой комплекс Усть-Кут-1"



Используемые условные знаки и обозначения представлены на обзорном листе


Масштаб 1:2000

Выноска 151

Раздел 4

Схема расположения границ

Публичный сервитут для эксплуатации объекта электросетевого хозяйства "Электросетевой комплекс Усть-Кут-1"

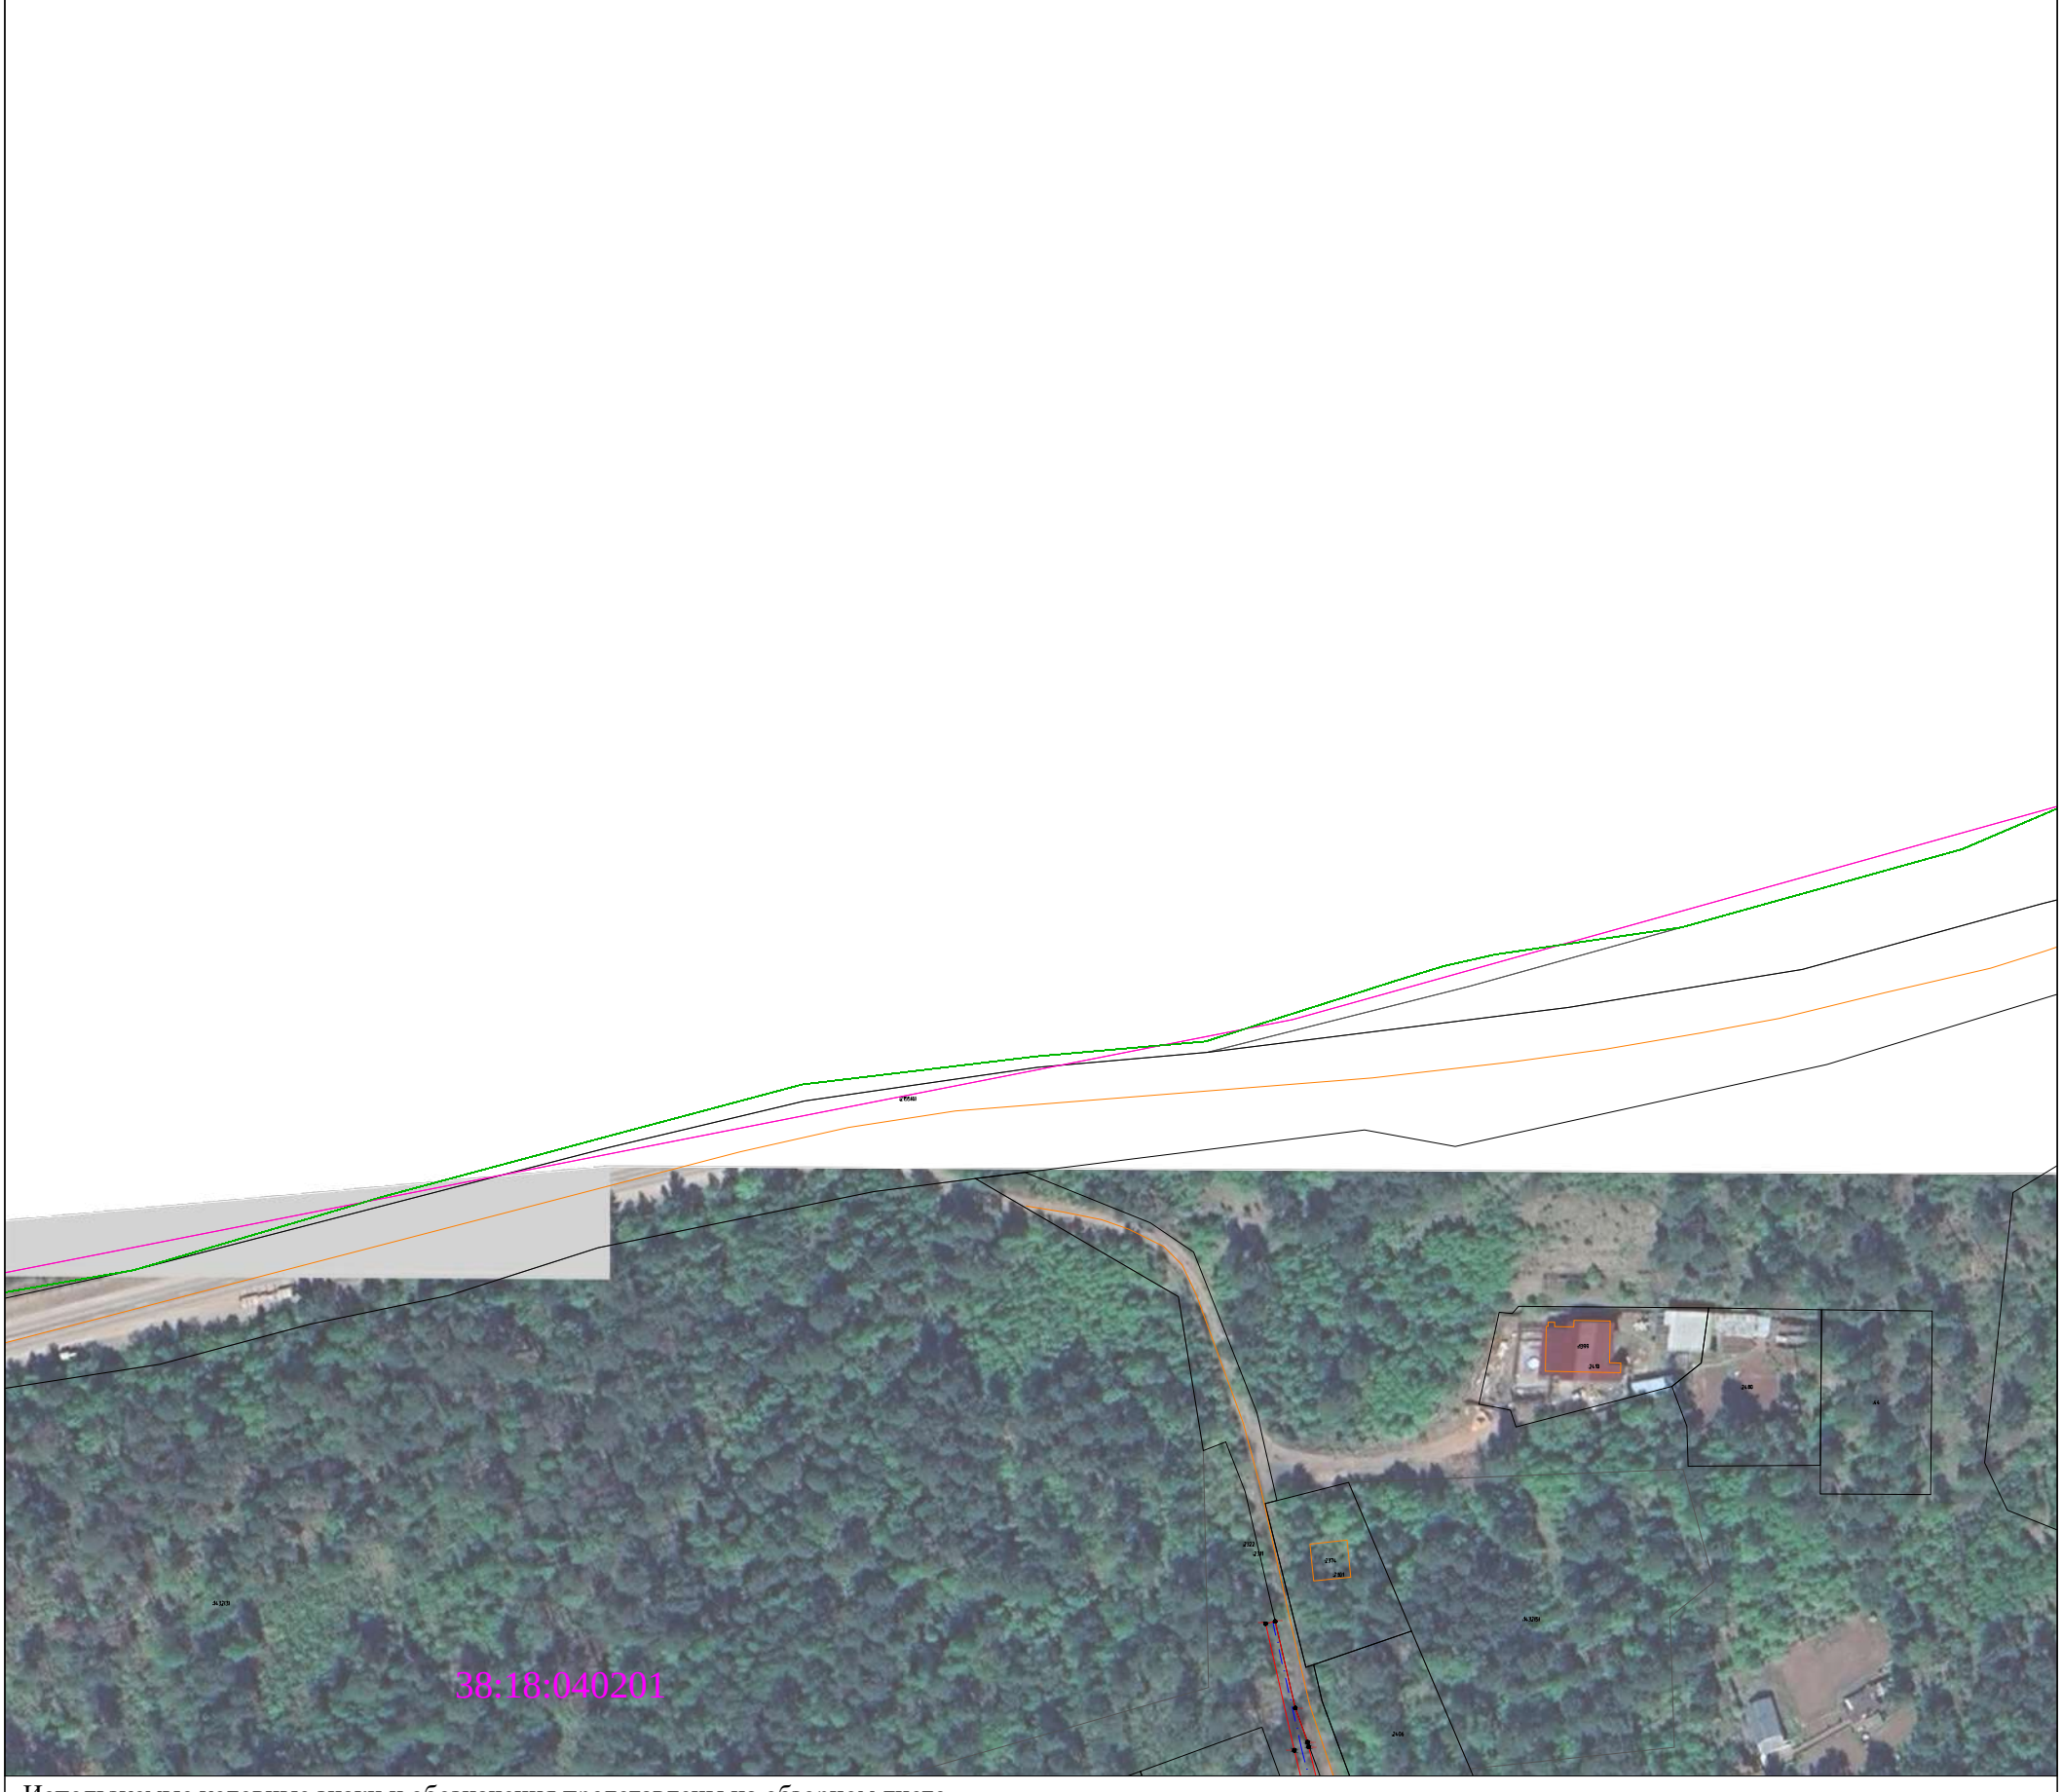

Используемые условные знаки и обозначения представлены на обзорном листе

Масштаб 1:2000

Выноска 152

Раздел 4

Схема расположения границ

Публичный сервитут для эксплуатации объекта электросетевого хозяйства "Электросетевой комплекс Усть-Кут-1"



Используемые условные знаки и обозначения представлены на обзорном листе

Масштаб 1:2000

Выноска 153

Раздел 4

Схема расположения границ

Публичный сервитут для эксплуатации объекта электросетевого хозяйства "Электросетевой комплекс Усть-Кут-1"



Используемые условные знаки и обозначения представлены на обзорном листе


Масштаб 1:2000

Выноска 154

Раздел 4

Схема расположения границ

Публичный сервитут для эксплуатации объекта электросетевого хозяйства "Электросетевой комплекс Усть-Кут-1"

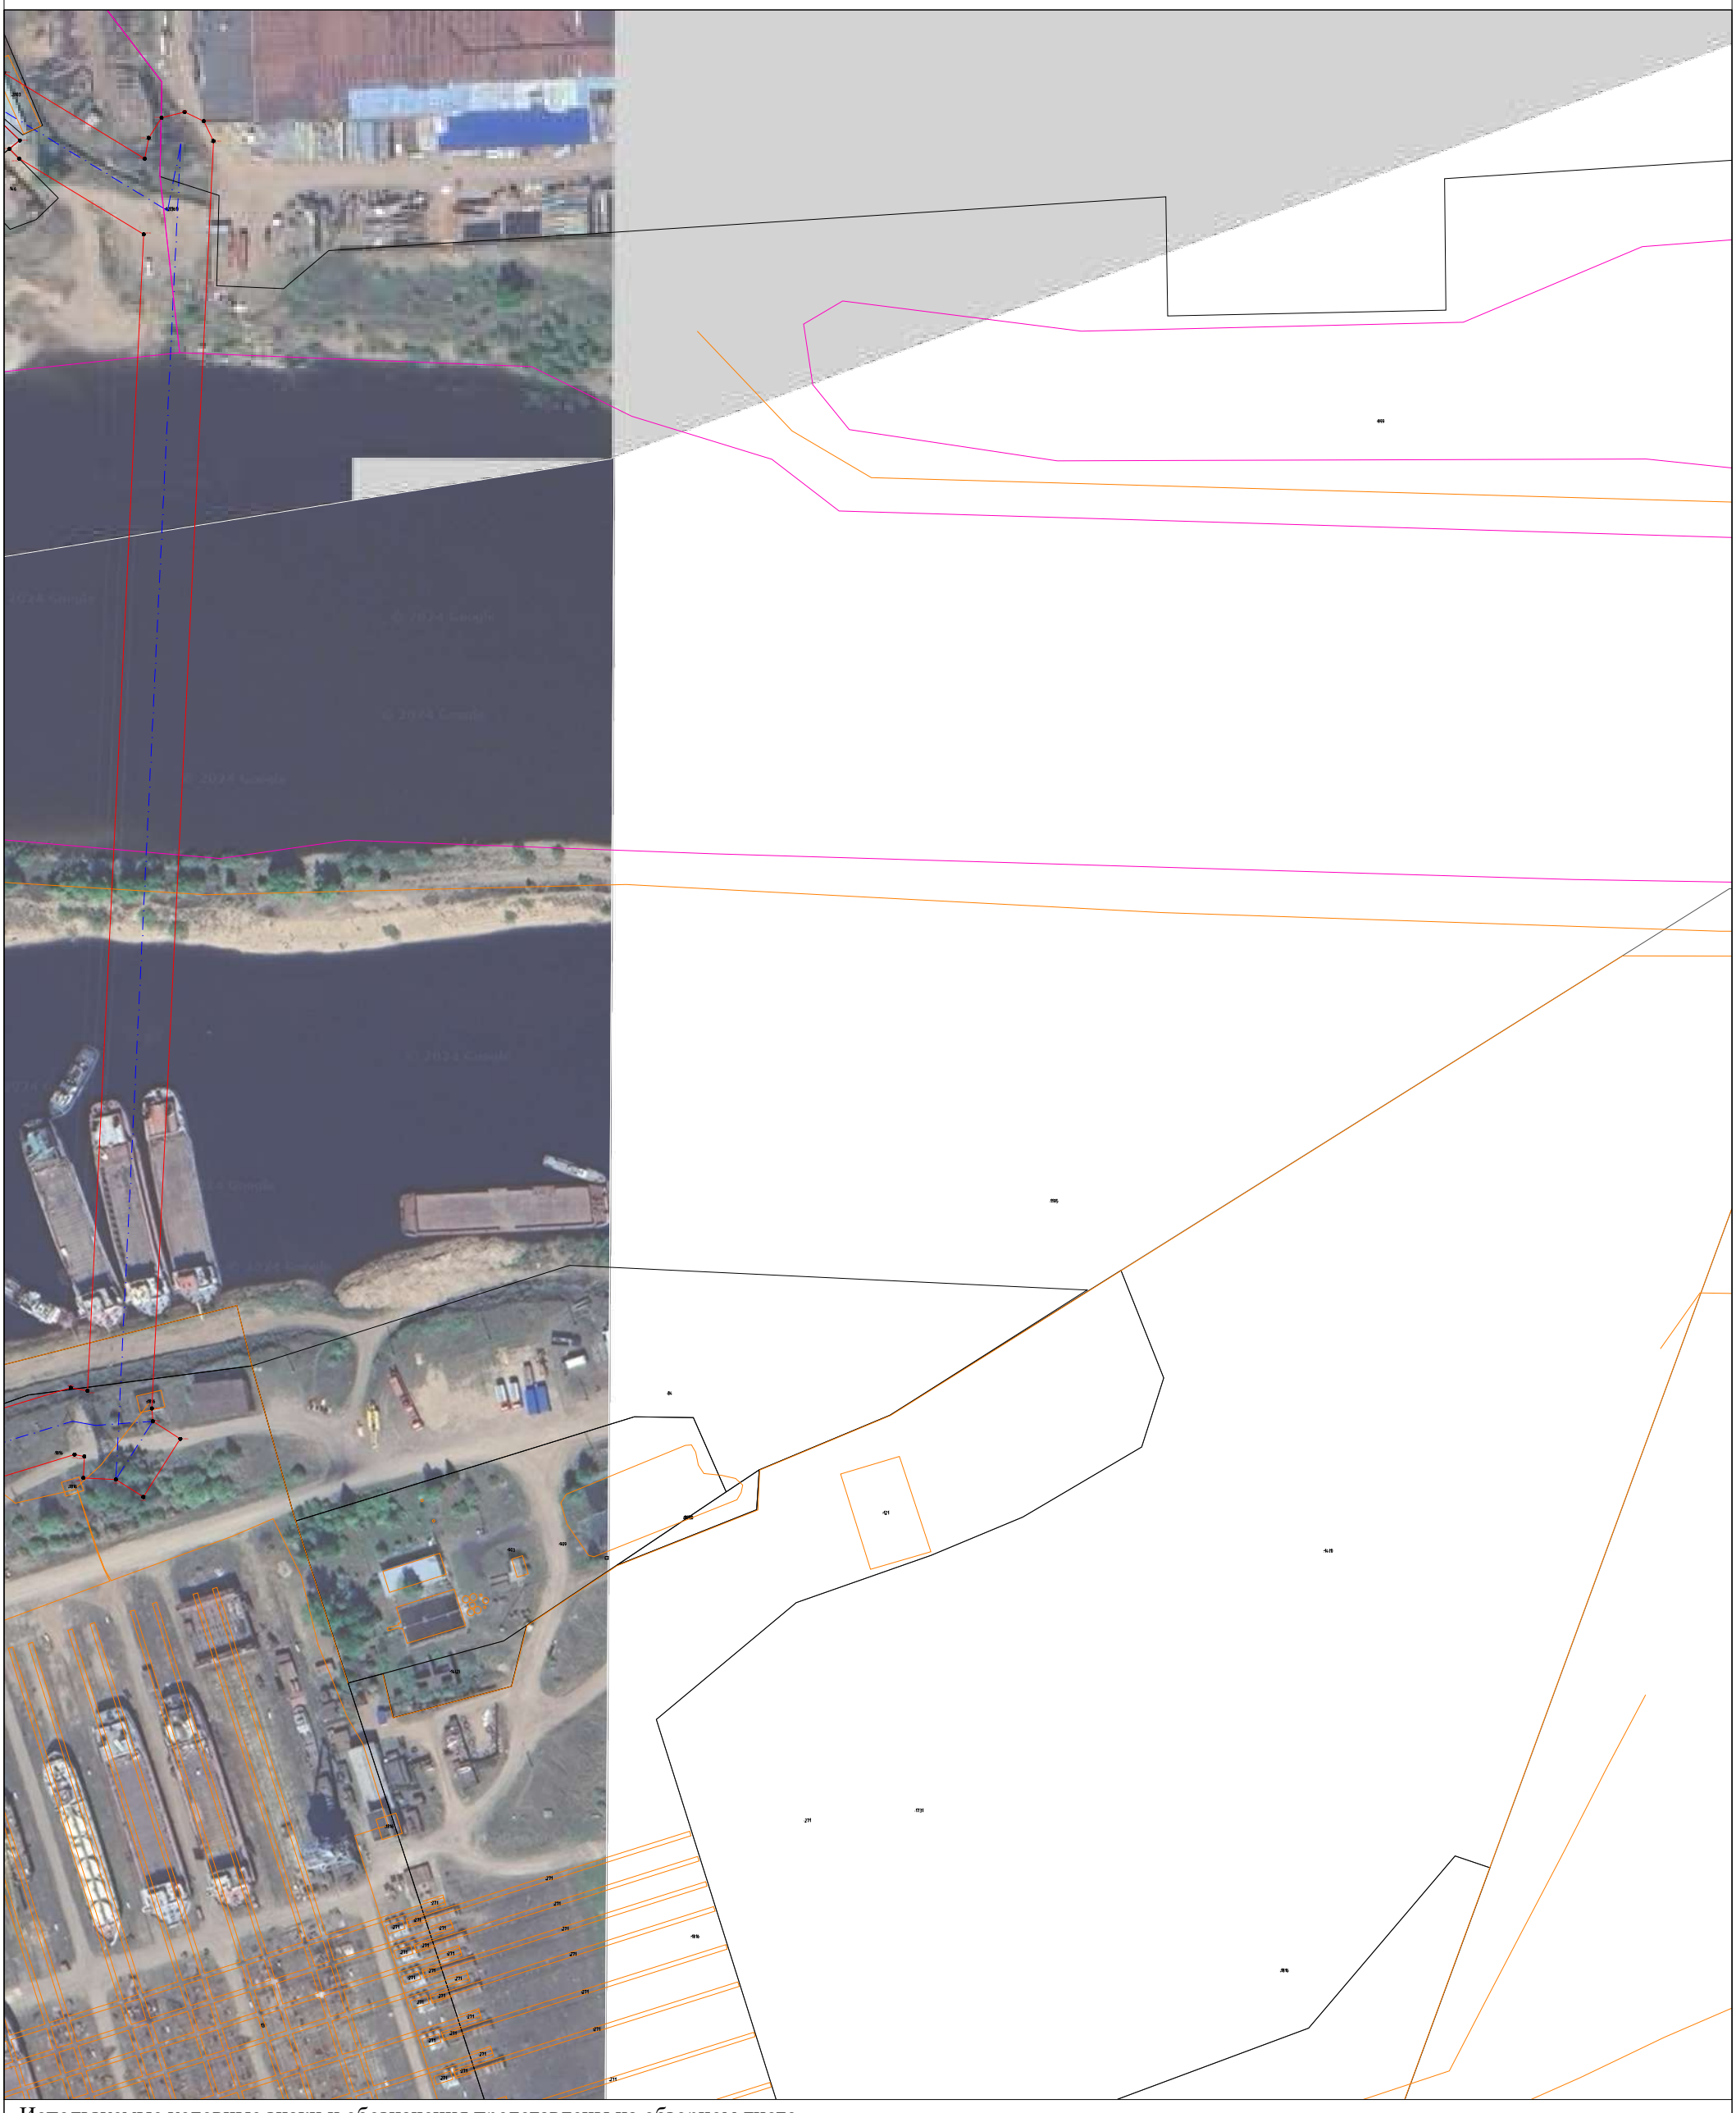

Используемые условные знаки и обозначения представлены на обзорном листе


Масштаб 1:2000

Выноска 155

Раздел 4

Схема расположения границ

Публичный сервитут для эксплуатации объекта электросетевого хозяйства "Электросетевой комплекс Усть-Кут-1"

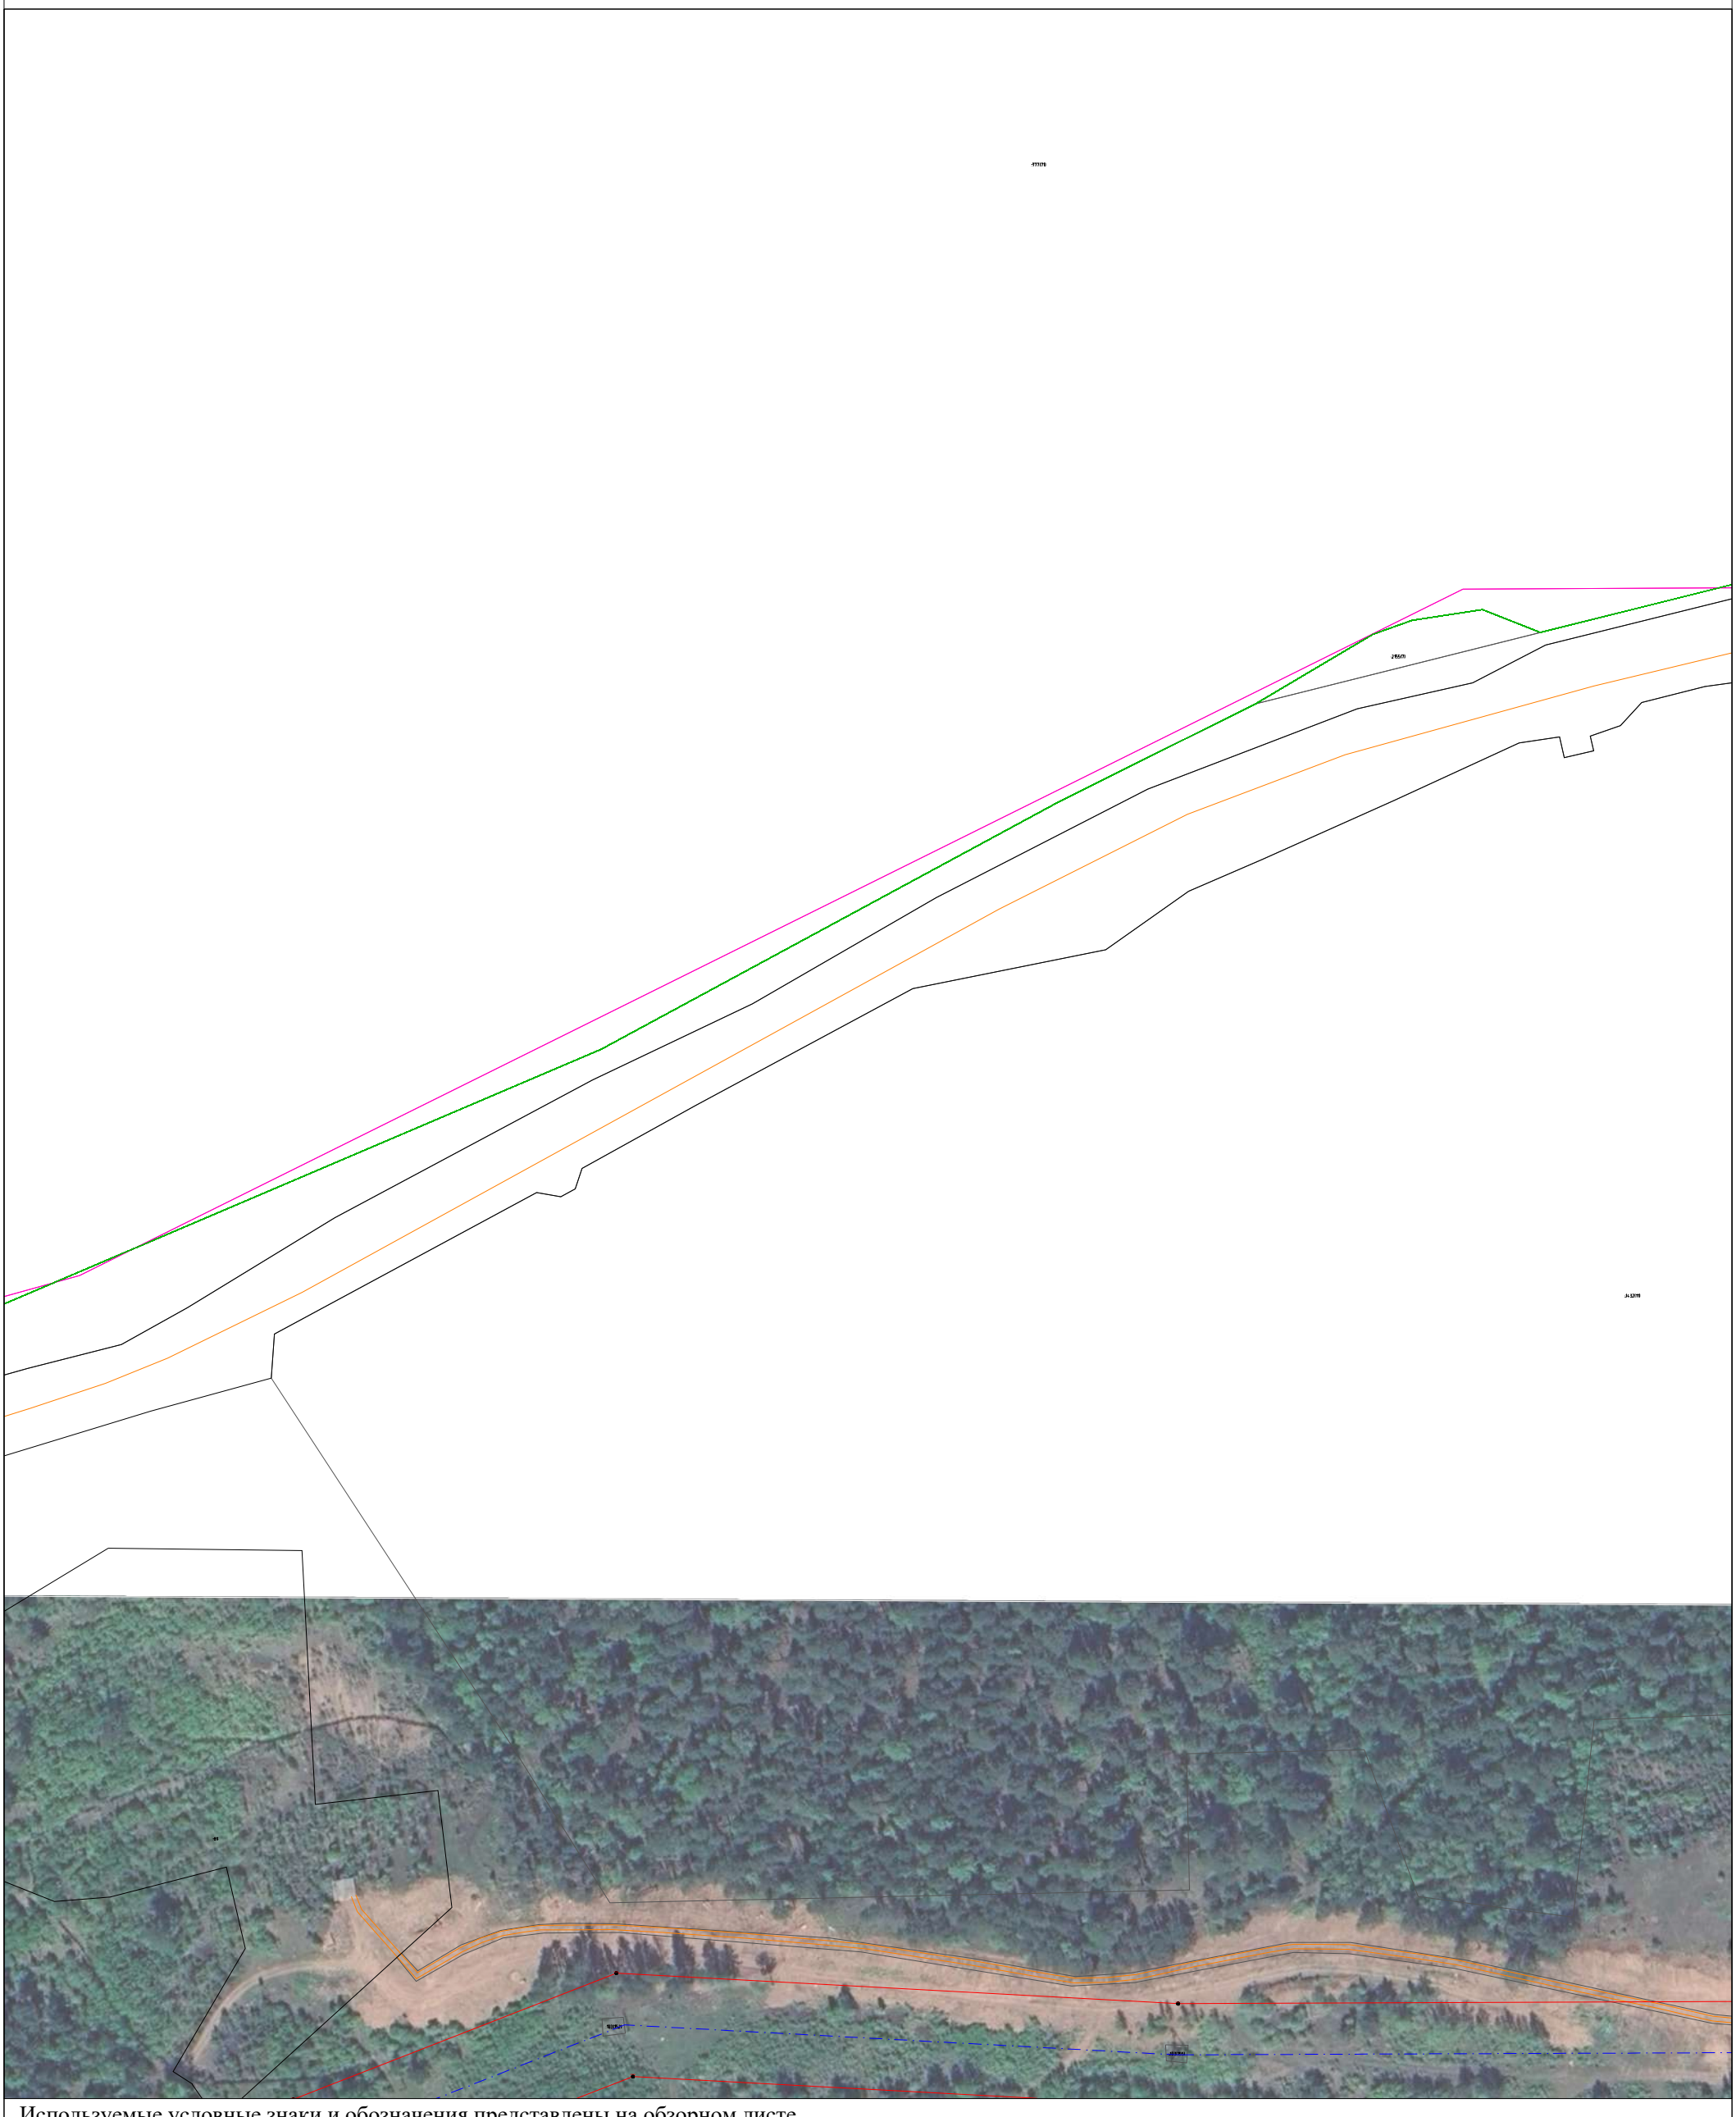

Используемые условные знаки и обозначения представлены на обзорном листе

Масштаб 1:2000

Выноска 156

Раздел 4

Схема расположения границ

Публичный сервитут для эксплуатации объекта электросетевого хозяйства "Электросетевой комплекс Усть-Кут-1"



Используемые условные знаки и обозначения представлены на обзорном листе

Масштаб 1:2000

Выноска 157

Раздел 4

Схема расположения границ

Публичный сервитут для эксплуатации объекта электросетевого хозяйства "Электросетевой комплекс Усть-Кут-1"



Используемые условные знаки и обозначения представлены на обзорном листе


Масштаб 1:2000

Выноска 158

Раздел 4

Схема расположения границ

Публичный сервитут для эксплуатации объекта электросетевого хозяйства "Электросетевой комплекс Усть-Кут-1"

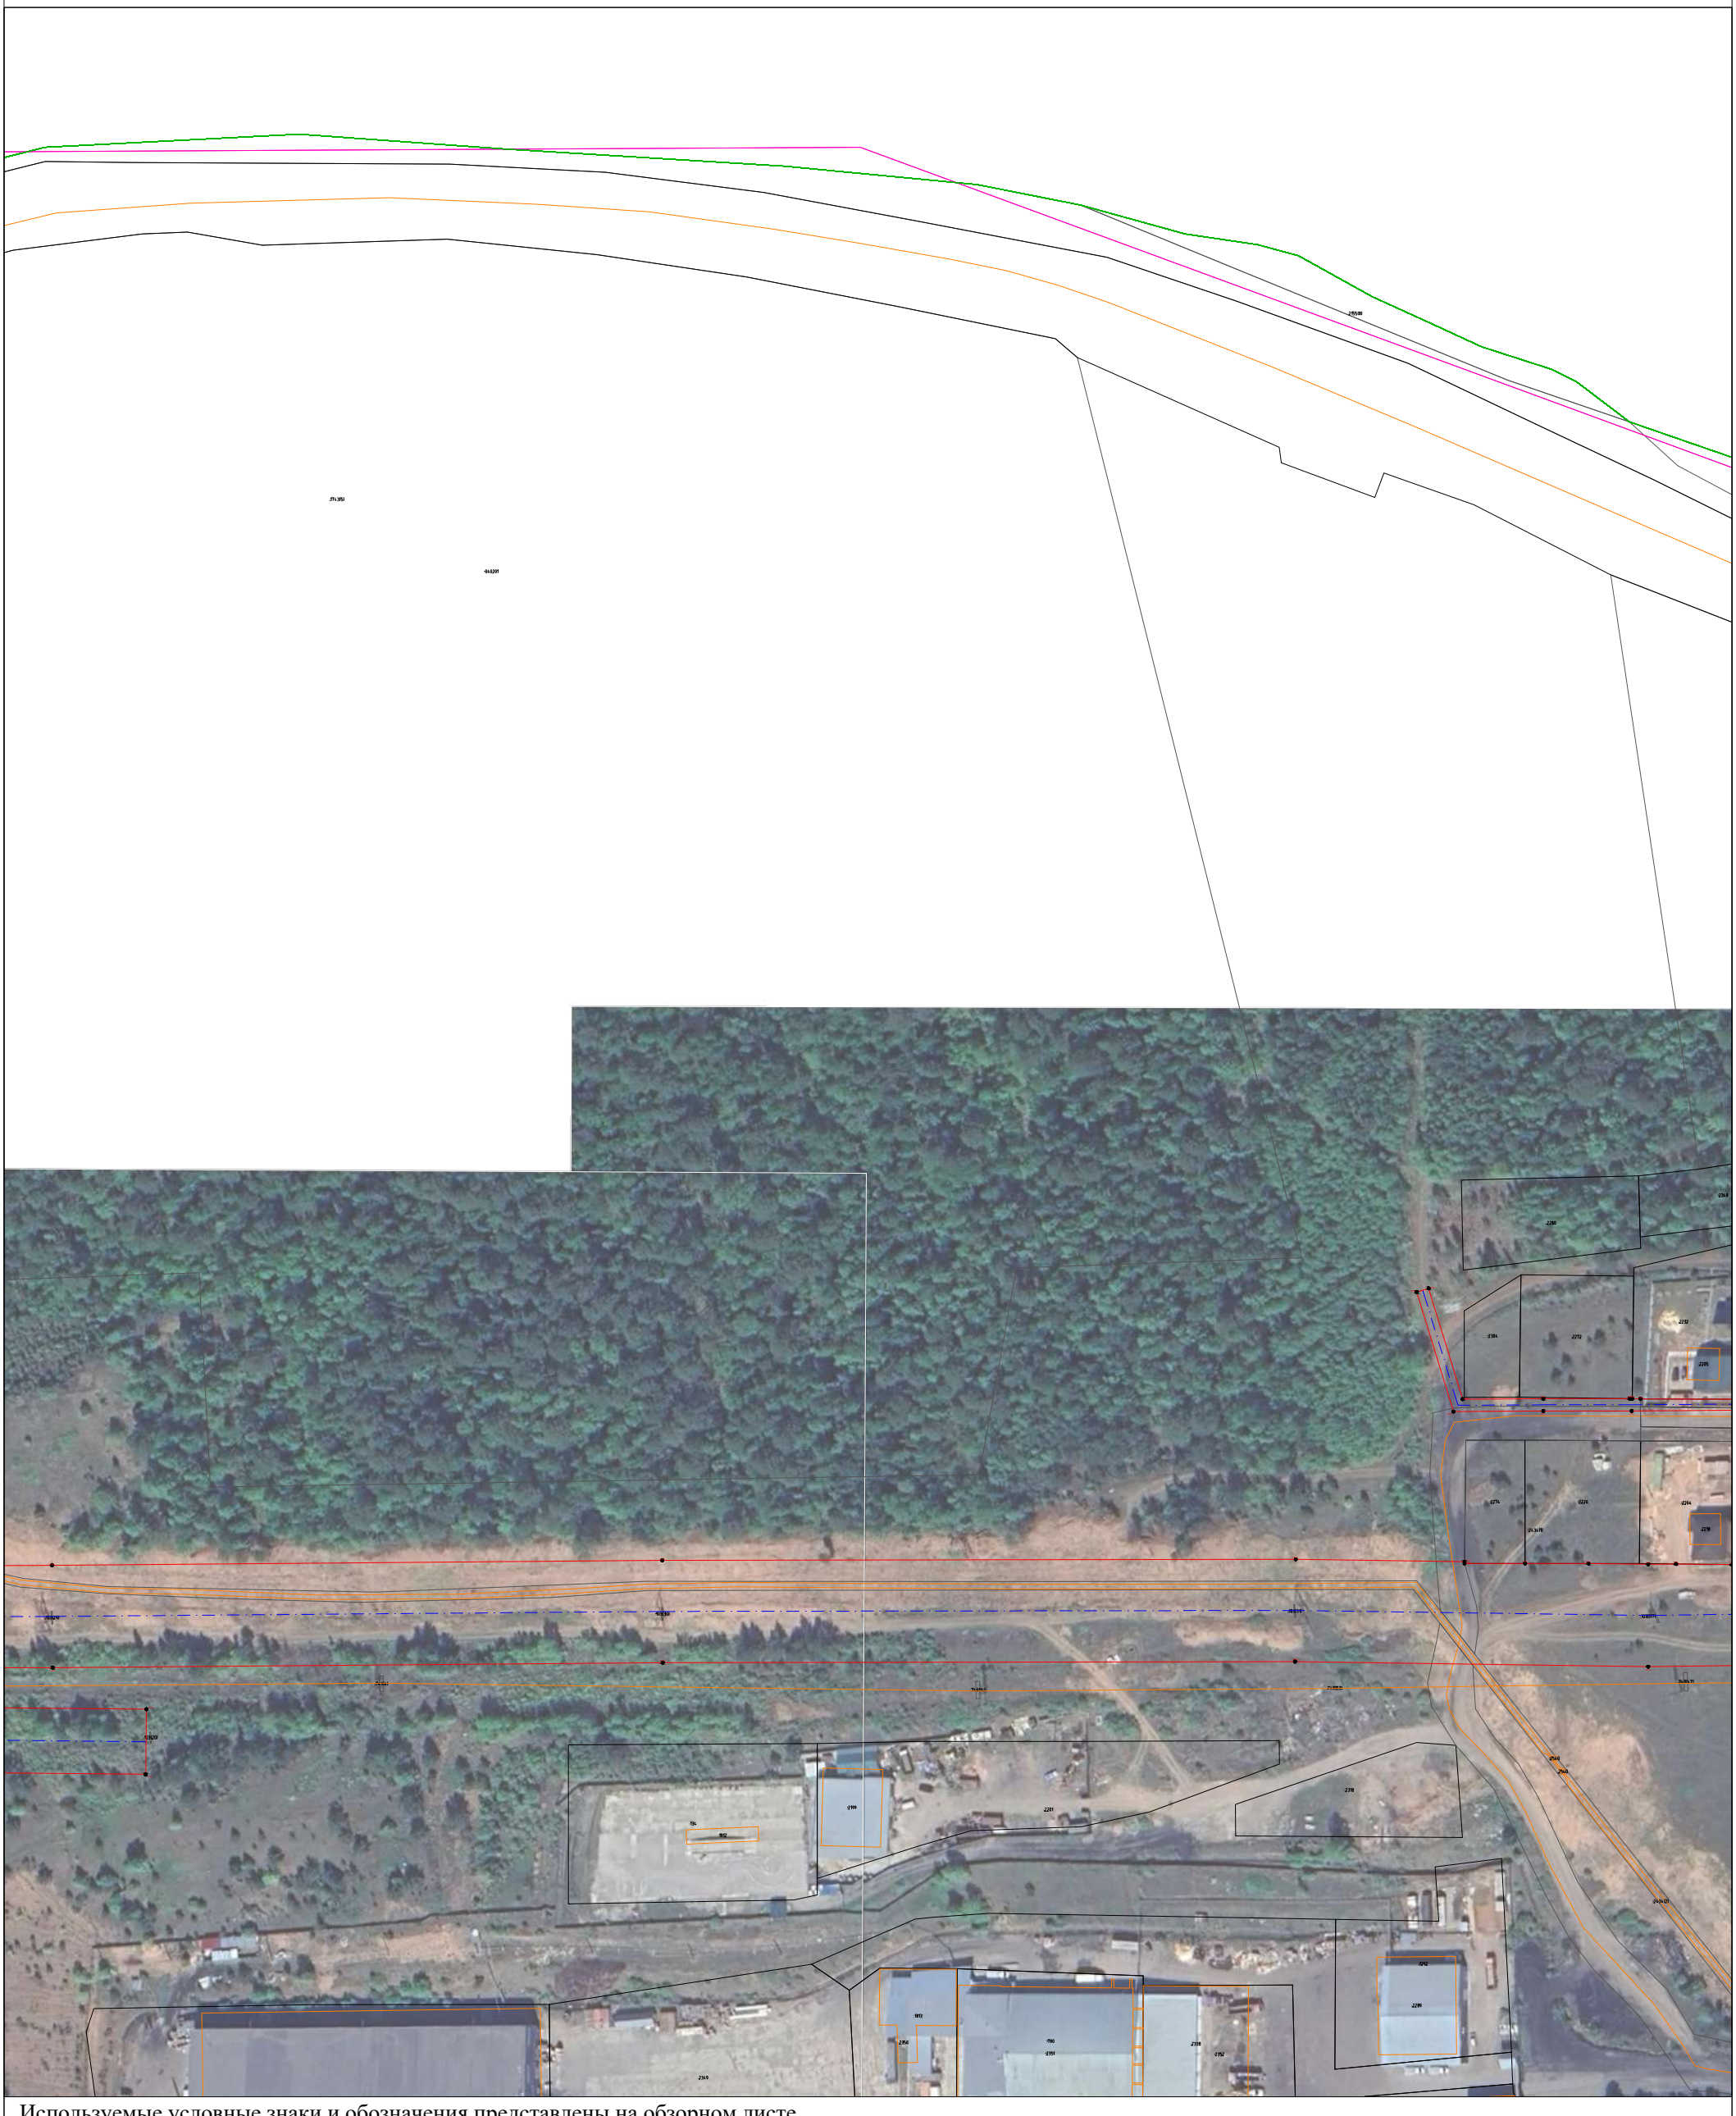

Используемые условные знаки и обозначения представлены на обзорном листе

Масштаб 1:2000

Выноска 159

Раздел 4

Схема расположения границ

Публичный сервитут для эксплуатации объекта электросетевого хозяйства "Электросетевой комплекс Усть-Кут-1"



Используемые условные знаки и обозначения представлены на обзорном листе


Масштаб 1:2000

Выноска 160

Раздел 4

Схема расположения границ

Публичный сервитут для эксплуатации объекта электросетевого хозяйства "Электросетевой комплекс Усть-Кут-1"

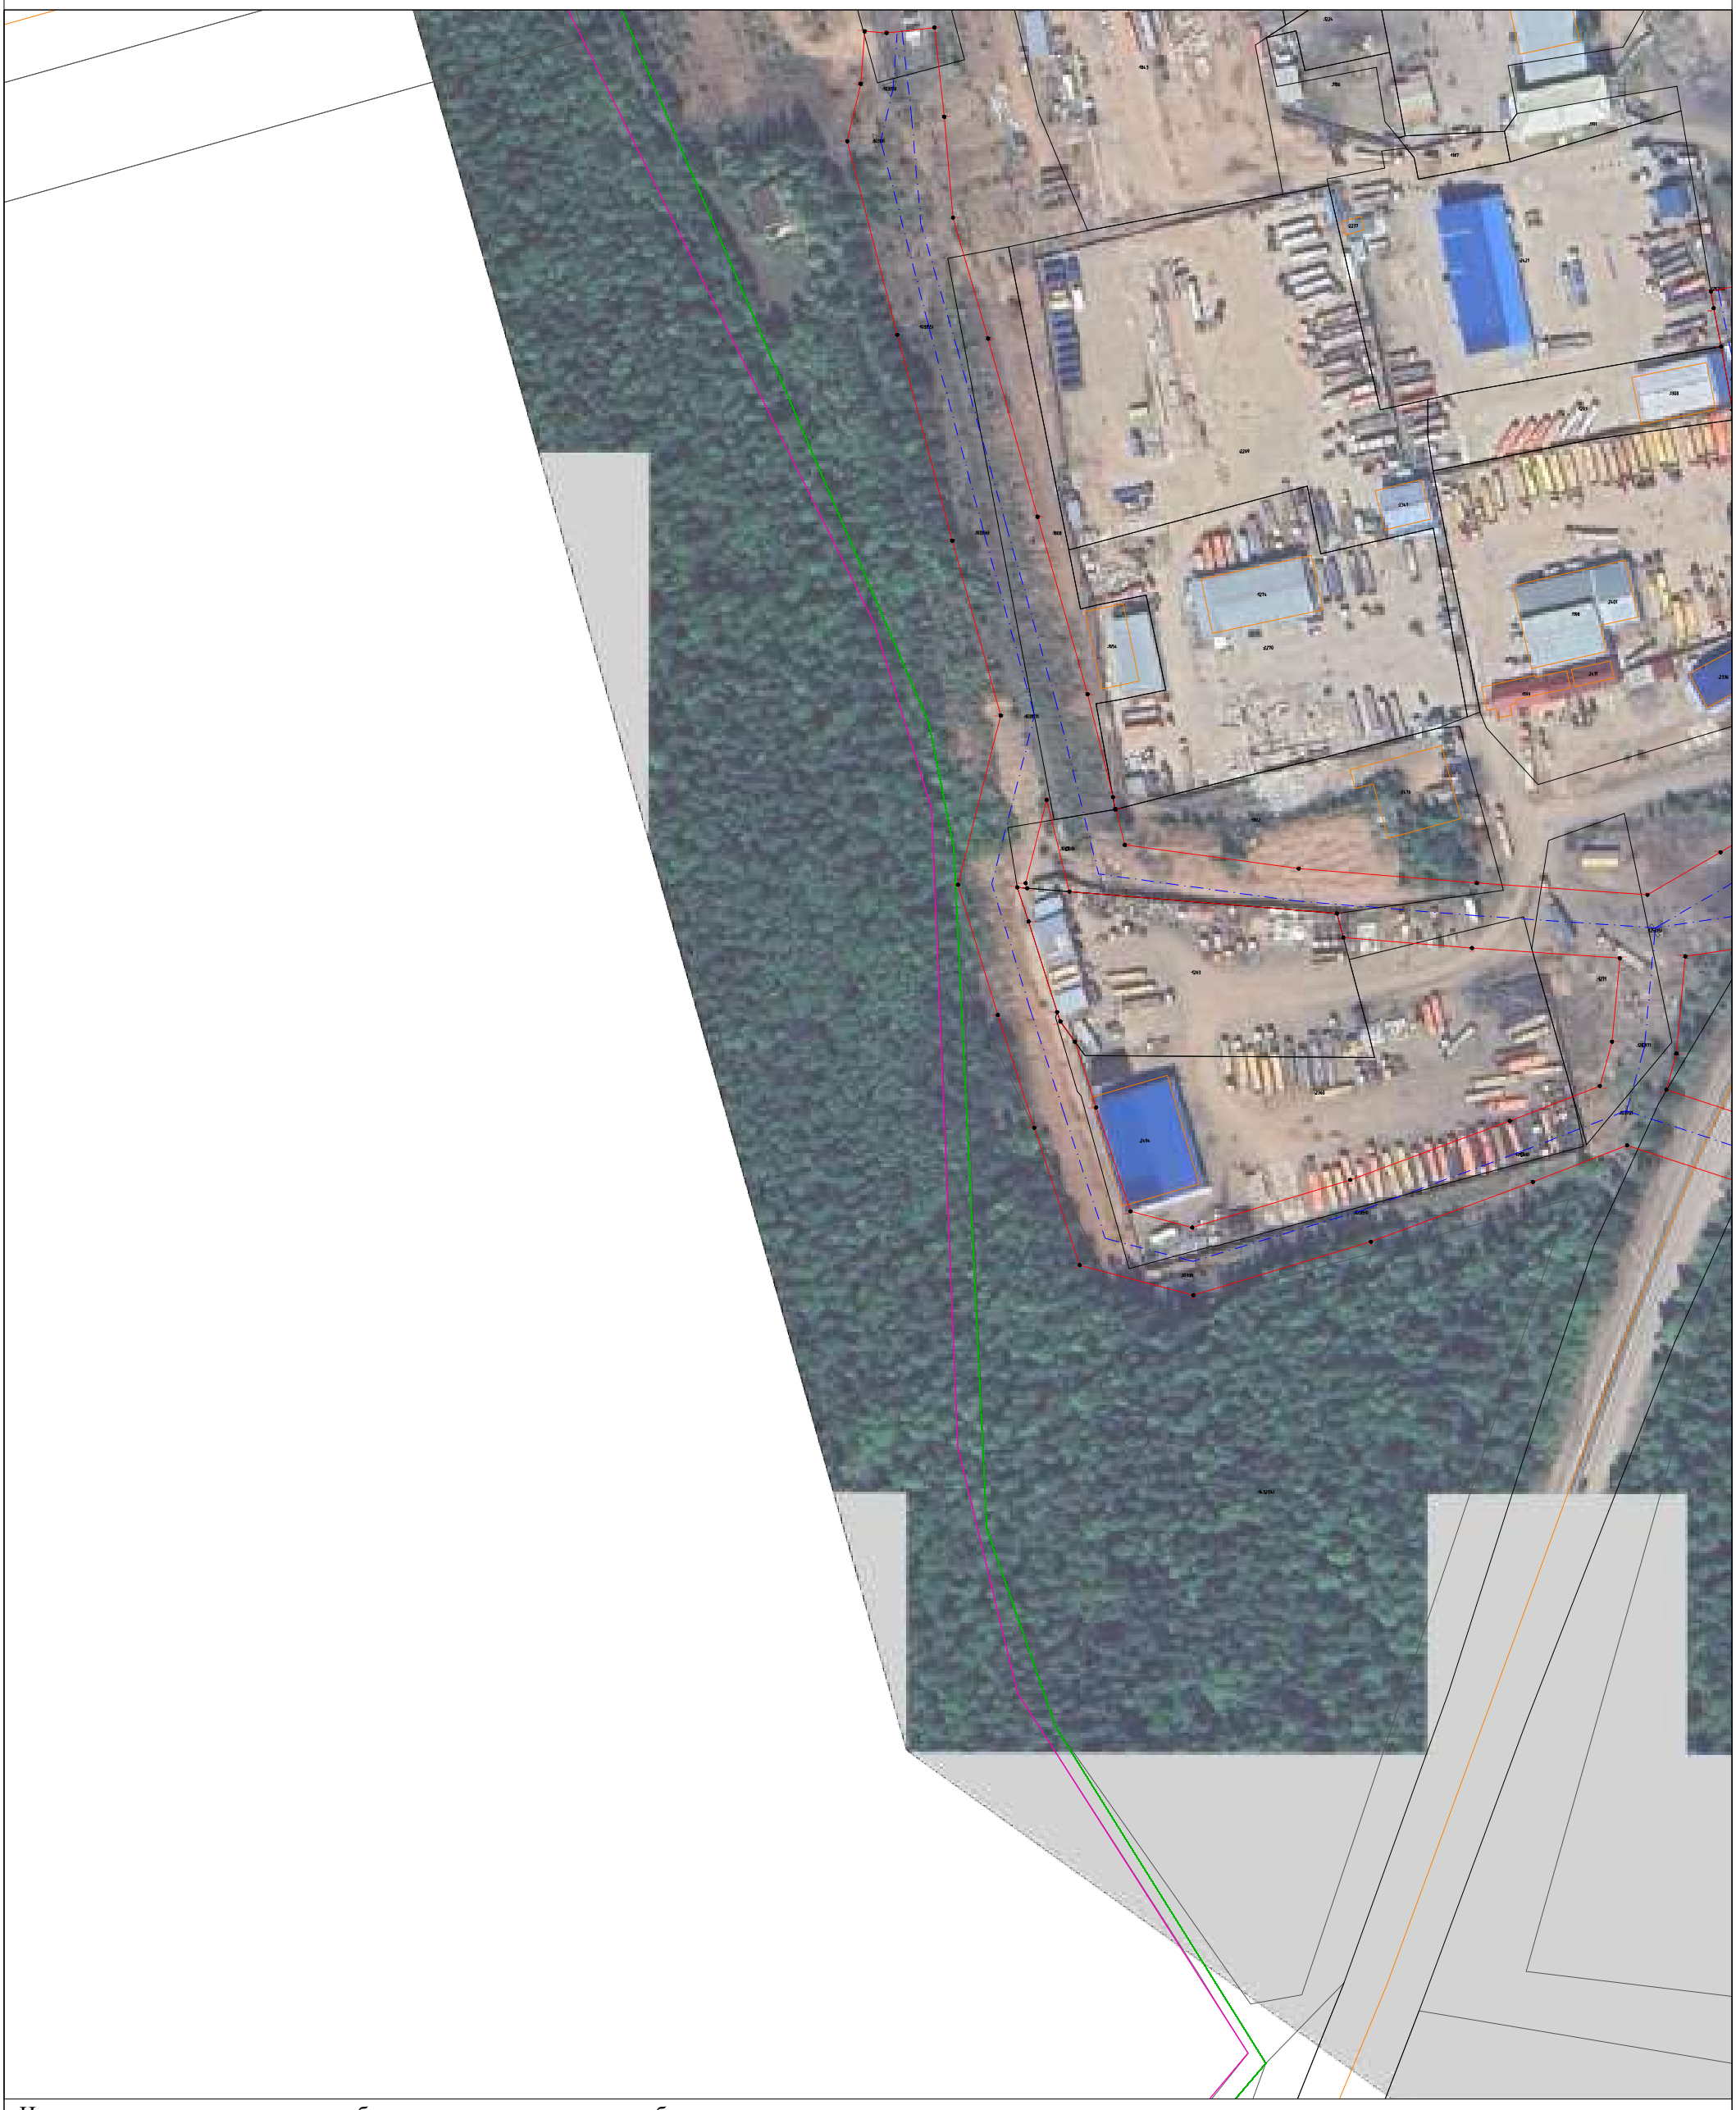

Используемые условные знаки и обозначения представлены на обзорном листе


Масштаб 1:2000

Выноска 161

Раздел 4

Схема расположения границ

Публичный сервитут для эксплуатации объекта электросетевого хозяйства "Электросетевой комплекс Усть-Кут-1"

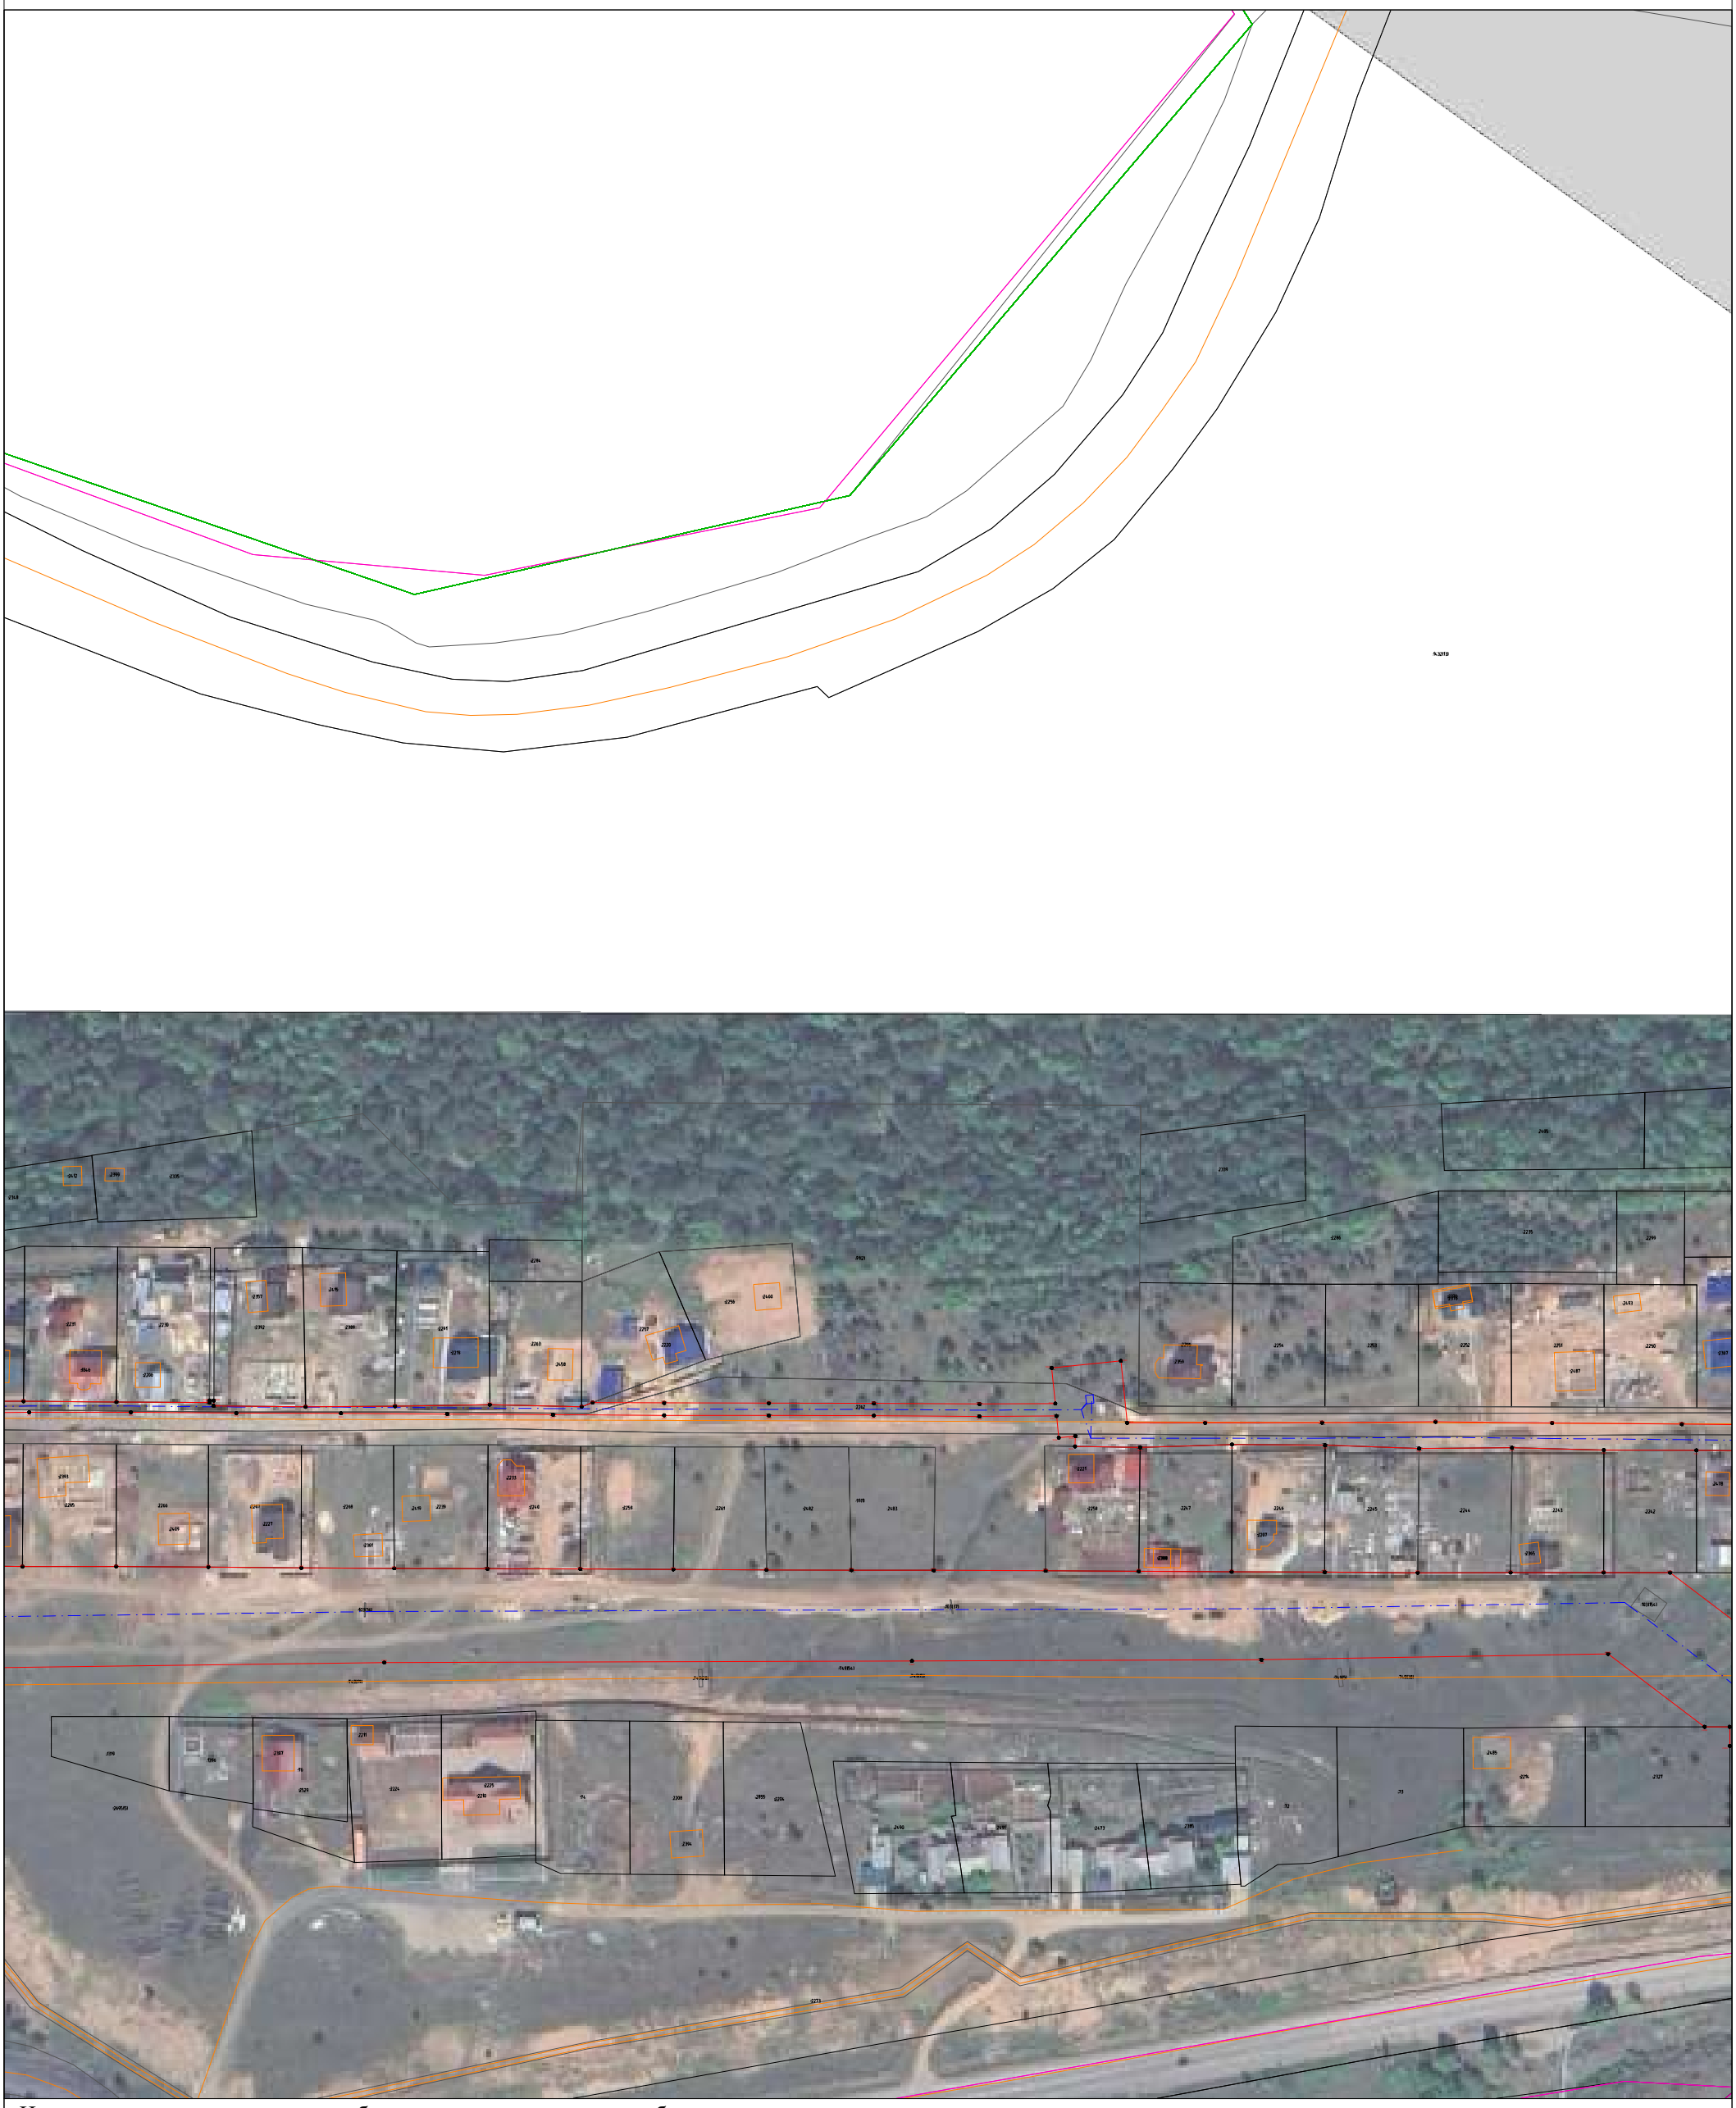

Используемые условные знаки и обозначения представлены на обзорном листе

Масштаб 1:2000

Выноска 162

Раздел 4

Схема расположения границ

Публичный сервитут для эксплуатации объекта электросетевого хозяйства "Электросетевой комплекс Усть-Кут-1"



Используемые условные знаки и обозначения представлены на обзорном листе

Масштаб 1:2000

Выноска 163

Раздел 4

Схема расположения границ

Публичный сервитут для эксплуатации объекта электросетевого хозяйства "Электросетевой комплекс Усть-Кут-1"



Используемые условные знаки и обозначения представлены на обзорном листе

Масштаб 1:2000

Выноска 164

Раздел 4

Схема расположения границ

Публичный сервитут для эксплуатации объекта электросетевого хозяйства "Электросетевой комплекс Усть-Кут-1"



Используемые условные знаки и обозначения представлены на обзорном листе

Масштаб 1:2000

Выноска 165

Раздел 4

Схема расположения границ

Публичный сервитут для эксплуатации объекта электросетевого хозяйства "Электросетевой комплекс Усть-Кут-1"



Используемые условные знаки и обозначения представлены на обзорном листе

Масштаб 1:2000

Выноска 166

Раздел 4

Схема расположения границ

Публичный сервитут для эксплуатации объекта электросетевого хозяйства "Электросетевой комплекс Усть-Кут-1"



Используемые условные знаки и обозначения представлены на обзорном листе

Масштаб 1:2000

Выноска 167

Раздел 4

Схема расположения границ

Публичный сервитут для эксплуатации объекта электросетевого хозяйства "Электросетевой комплекс Усть-Кут-1"



Используемые условные знаки и обозначения представлены на обзорном листе

Масштаб 1:2000

Выноска 168

Раздел 4

Схема расположения границ

Публичный сервитут для эксплуатации объекта электросетевого хозяйства "Электросетевой комплекс Усть-Кут-1"



Используемые условные знаки и обозначения представлены на обзорном листе

Масштаб 1:2000

Выноска 169

Раздел 4

Схема расположения границ

Публичный сервитут для эксплуатации объекта электросетевого хозяйства "Электросетевой комплекс Усть-Кут-1"



Используемые условные знаки и обозначения представлены на обзорном листе

Масштаб 1:2000

Выноска 170

Раздел 4

Схема расположения границ

Публичный сервитут для эксплуатации объекта электросетевого хозяйства "Электросетевой комплекс Усть-Кут-1"



Используемые условные знаки и обозначения представлены на обзорном листе

Масштаб 1:2000

Выноска 171

Раздел 4

Схема расположения границ

Публичный сервитут для эксплуатации объекта электросетевого хозяйства "Электросетевой комплекс Усть-Кут-1"



Используемые условные знаки и обозначения представлены на обзорном листе

Масштаб 1:2000

Выноска 172

Раздел 4

Схема расположения границ

Публичный сервитут для эксплуатации объекта электросетевого хозяйства "Электросетевой комплекс Усть-Кут-1"



Используемые условные знаки и обозначения представлены на обзорном листе

Масштаб 1:2000

Выноска 173

Раздел 4

Схема расположения границ

Публичный сервитут для эксплуатации объекта электросетевого хозяйства "Электросетевой комплекс Усть-Кут-1"



Используемые условные знаки и обозначения представлены на обзорном листе


Масштаб 1:2000

Выноска 174

Раздел 4

Схема расположения границ

Публичный сервитут для эксплуатации объекта электросетевого хозяйства "Электросетевой комплекс Усть-Кут-1"

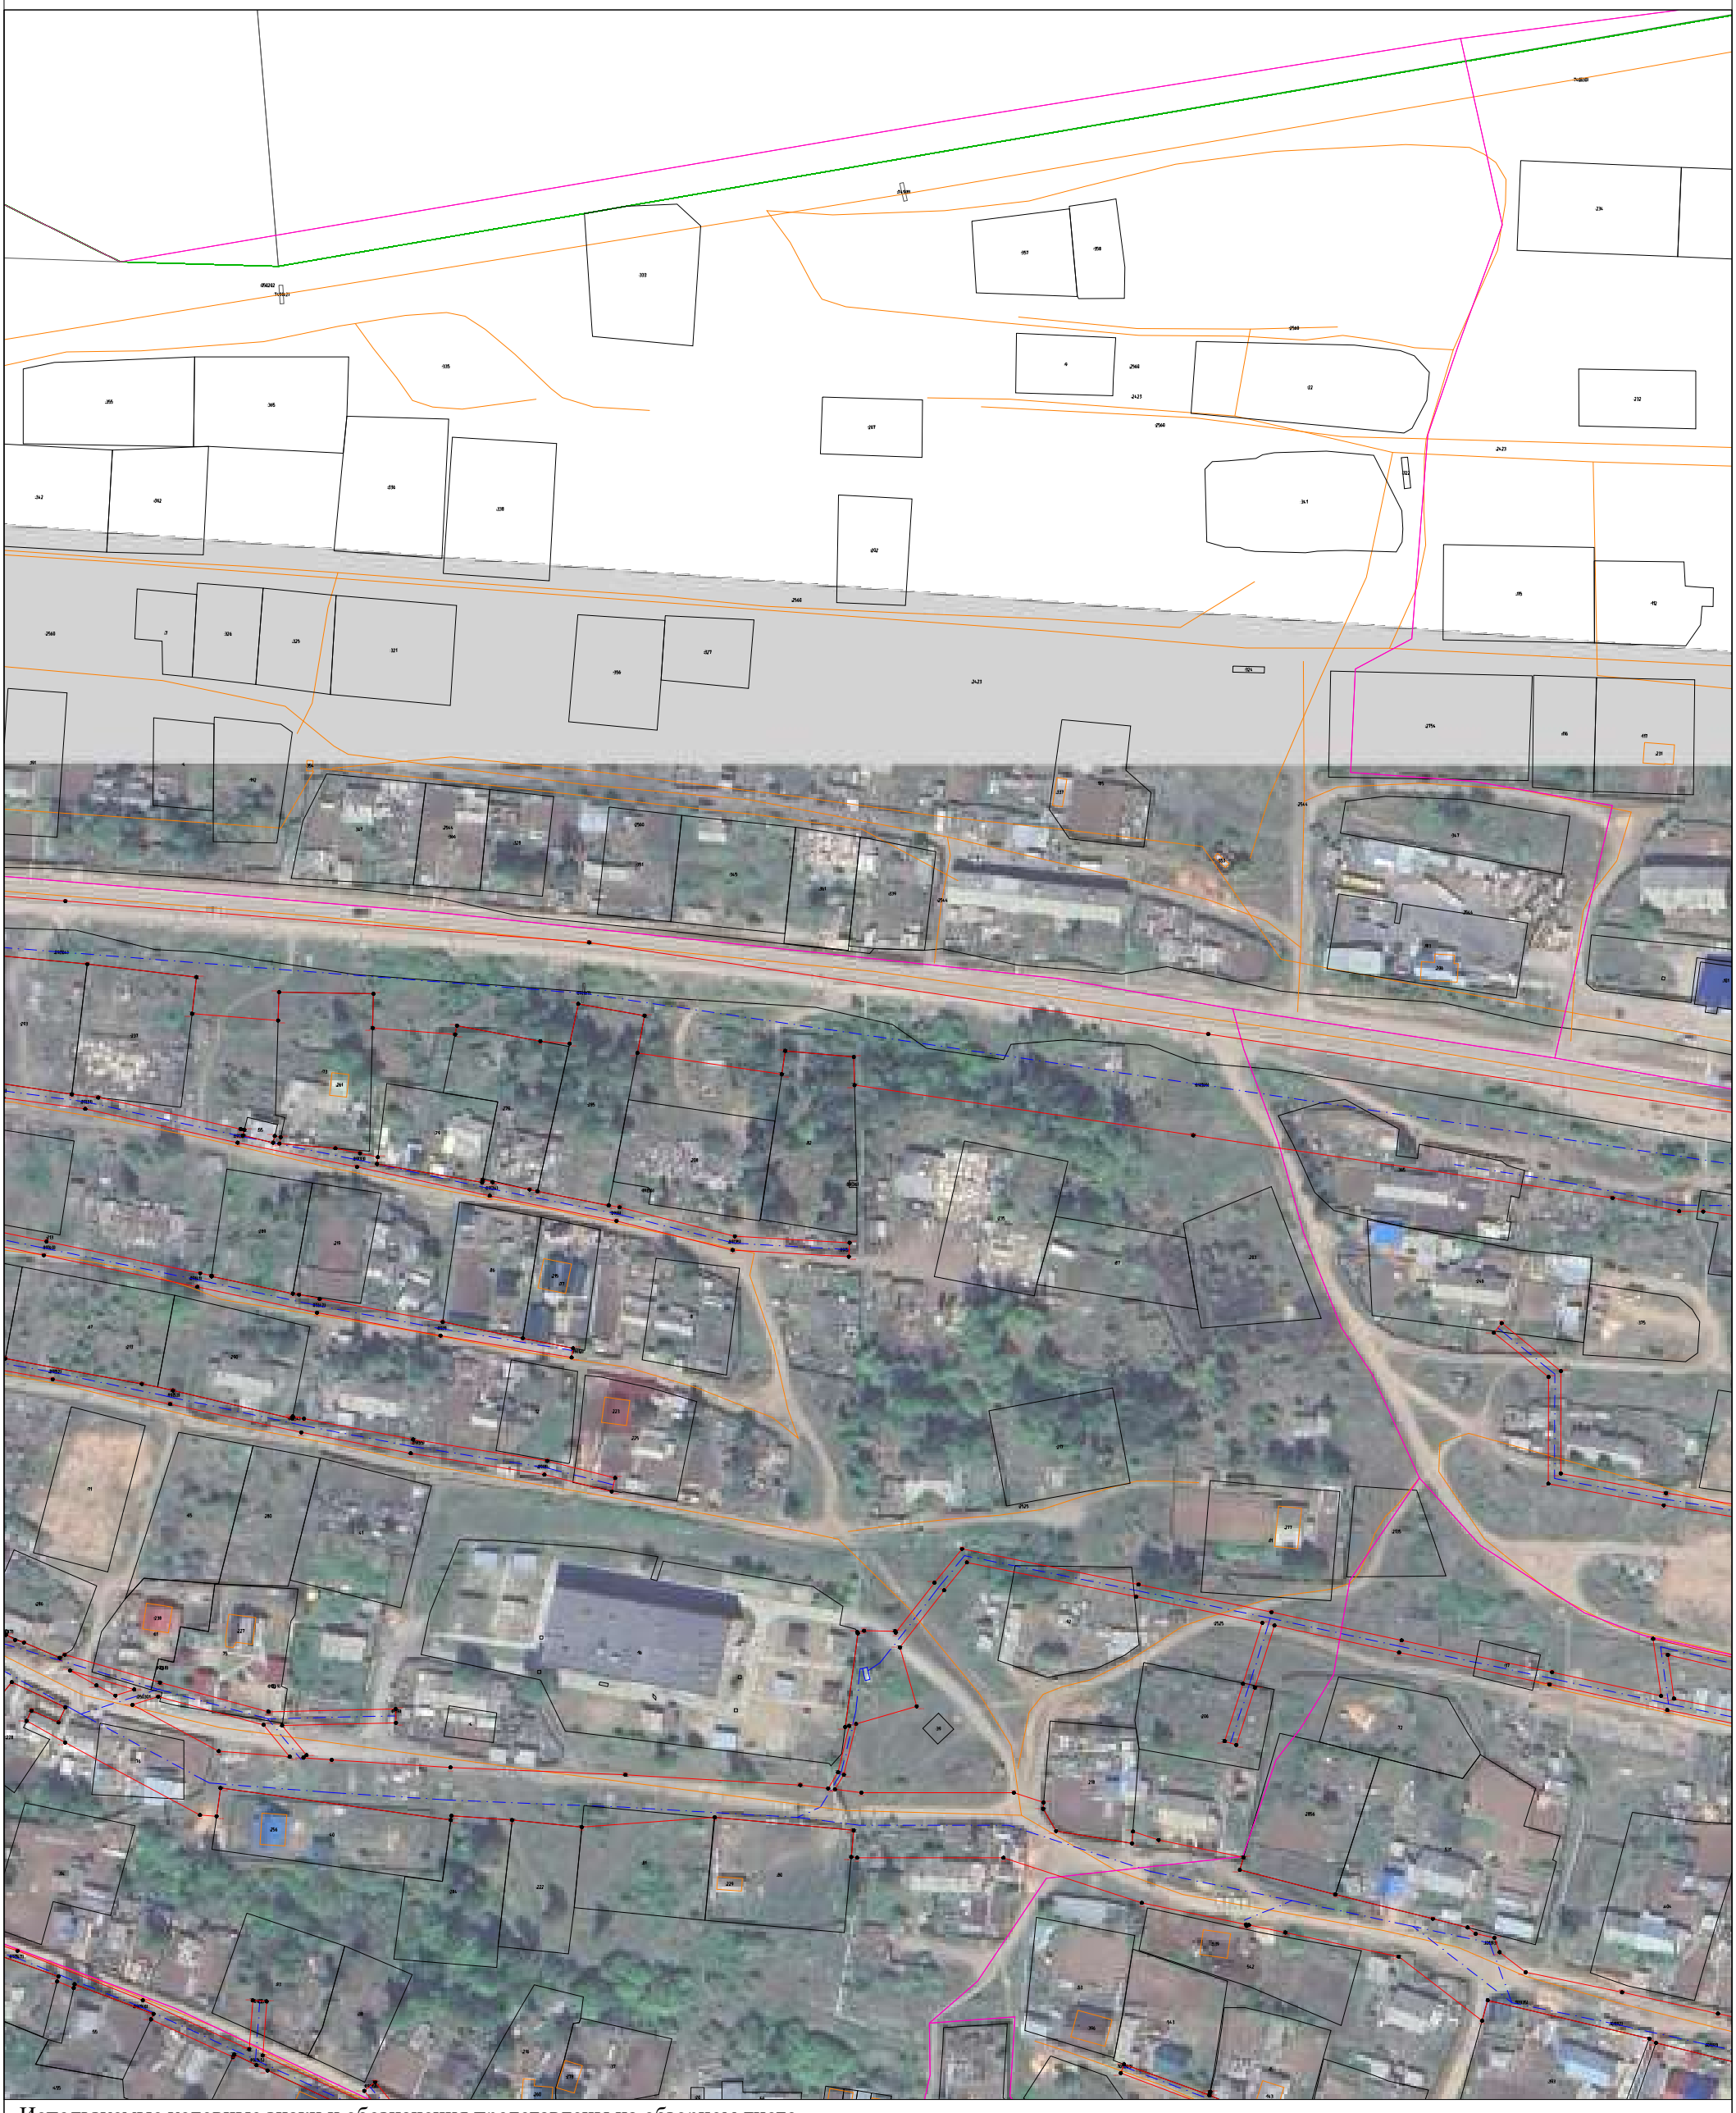

Используемые условные знаки и обозначения представлены на обзорном листе

Масштаб 1:2000

Выноска 175

Раздел 4

Схема расположения границ

Публичный сервитут для эксплуатации объекта электросетевого хозяйства "Электросетевой комплекс Усть-Кут-1"



Используемые условные знаки и обозначения представлены на обзорном листе


Масштаб 1:2000

Выноска 176

Раздел 4

Схема расположения границ

Публичный сервитут для эксплуатации объекта электросетевого хозяйства "Электросетевой комплекс Усть-Кут-1"

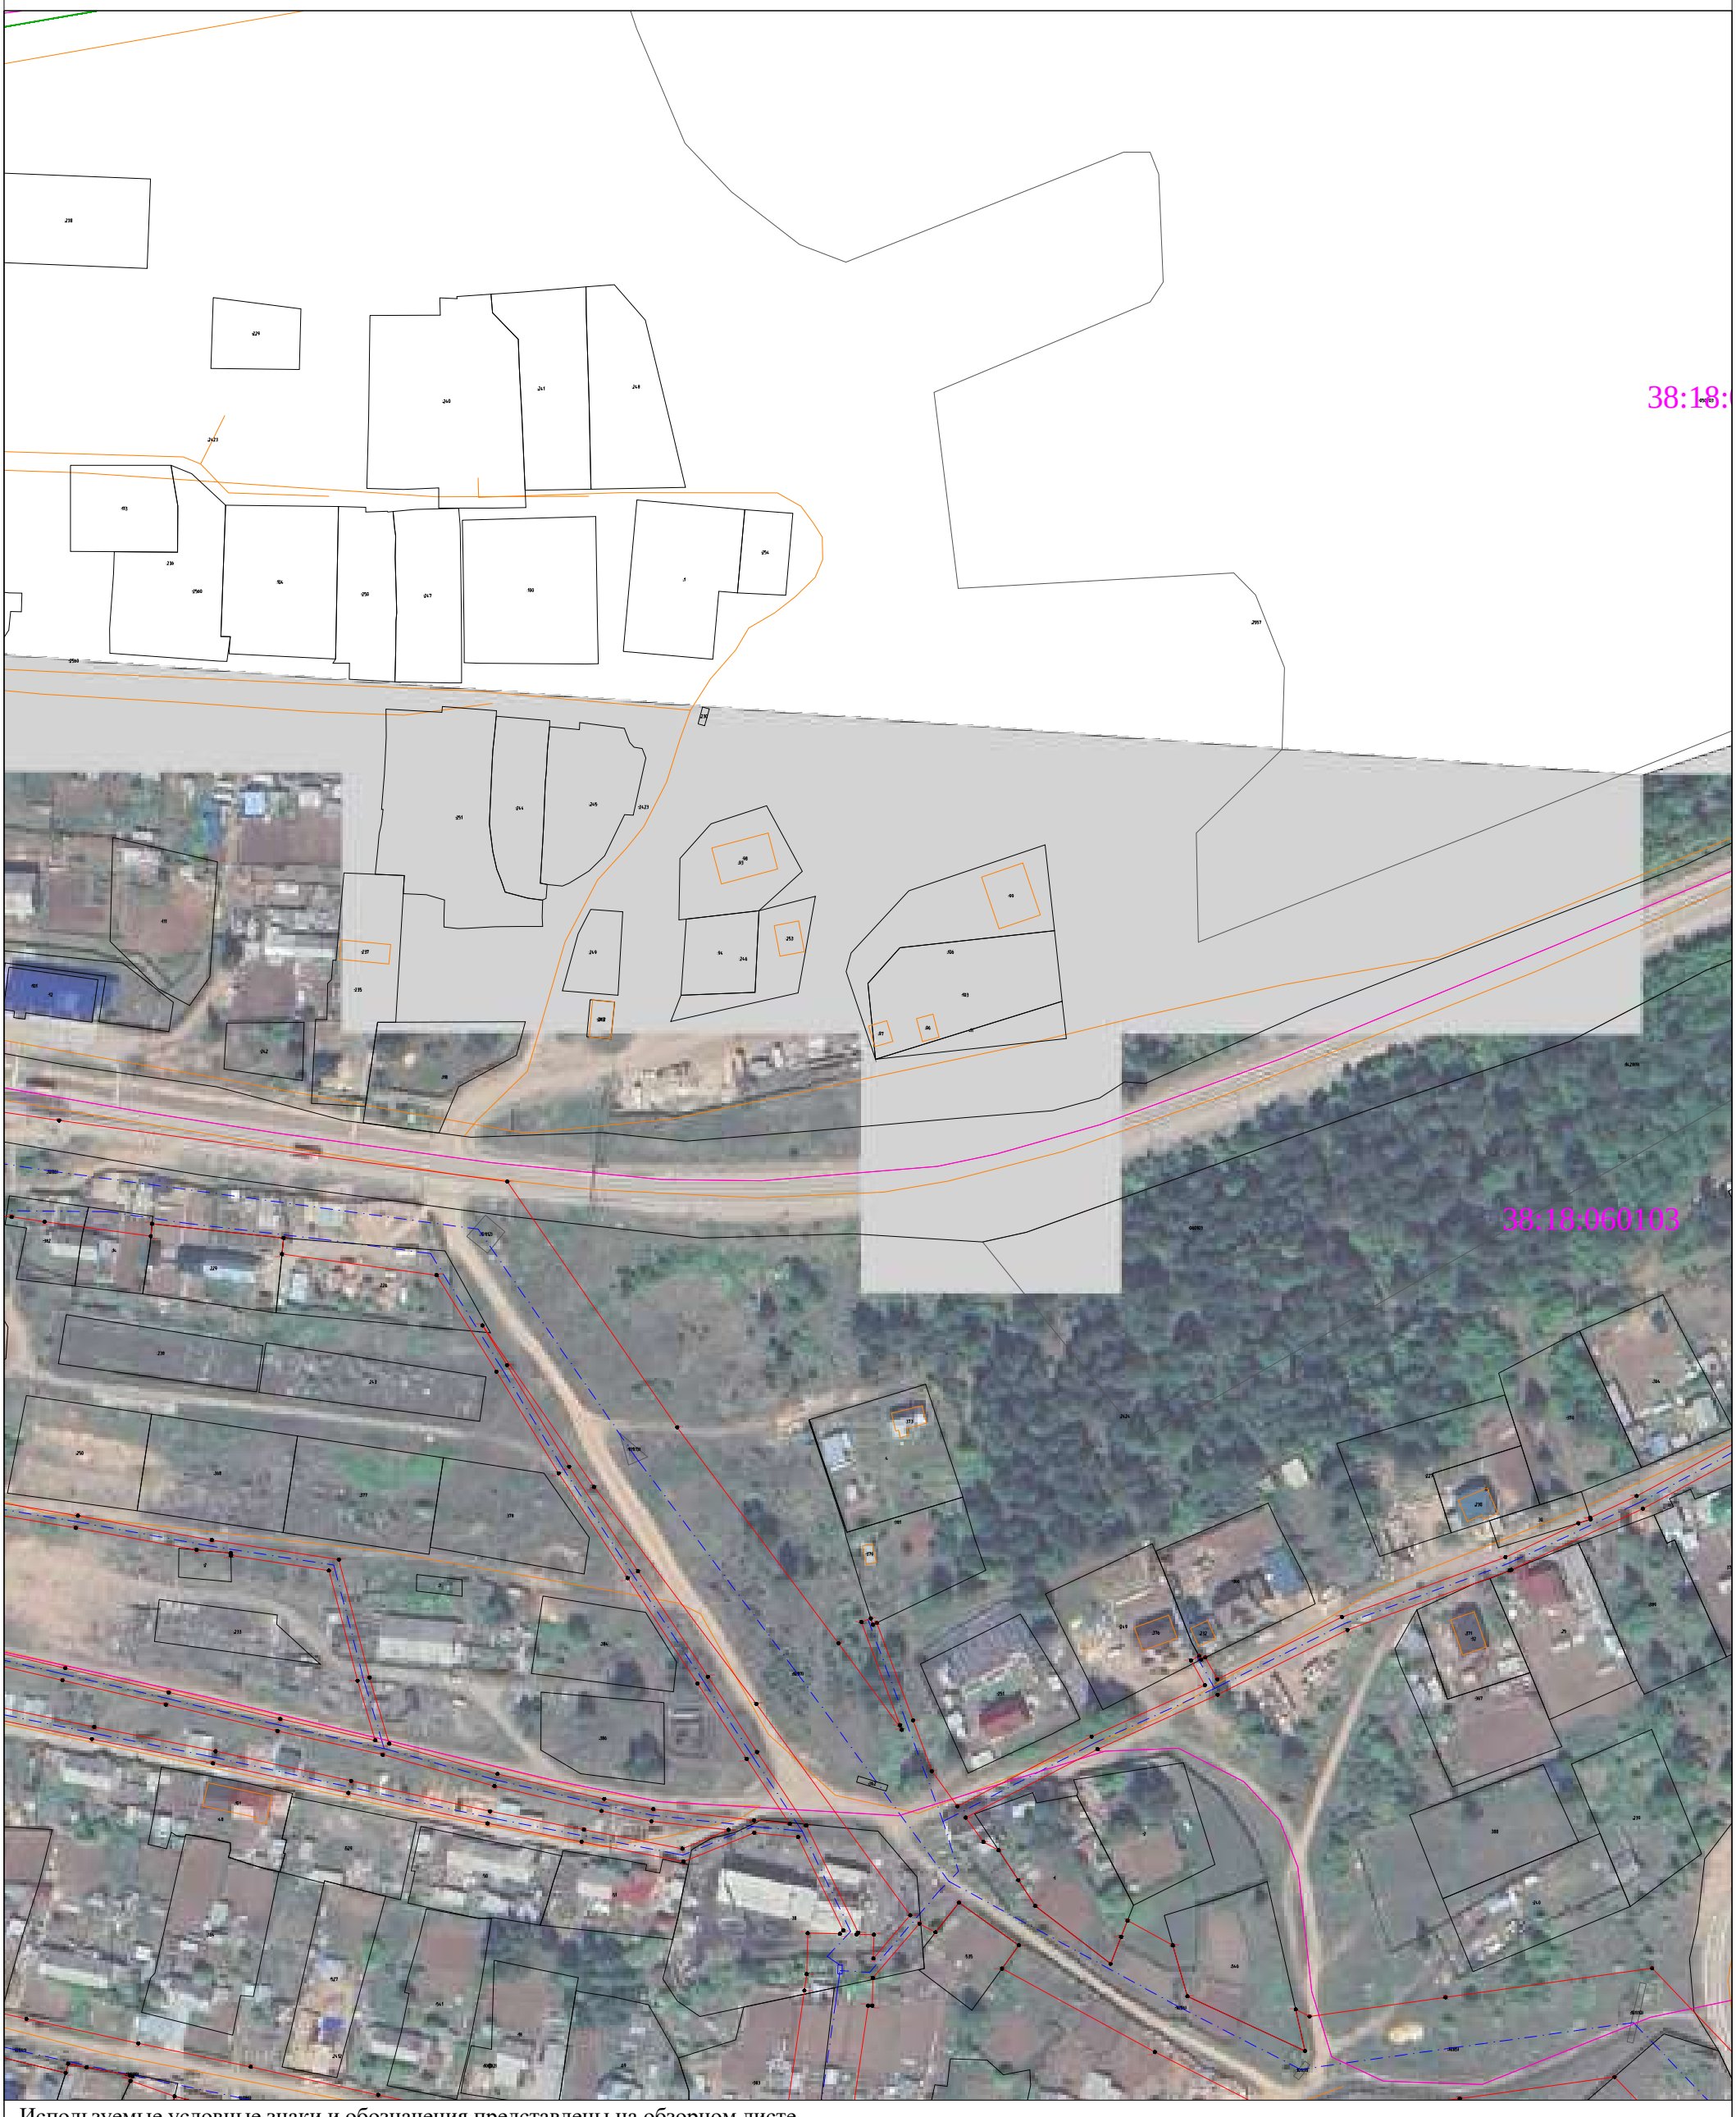

Используемые условные знаки и обозначения представлены на обзорном листе

Масштаб 1:2000

Выноска 177

Раздел 4

Схема расположения границ

Публичный сервитут для эксплуатации объекта электросетевого хозяйства "Электросетевой комплекс Усть-Кут-1"



Используемые условные знаки и обозначения представлены на обзорном листе


Масштаб 1:2000

Выноска 178

Раздел 4

Схема расположения границ

Публичный сервитут для эксплуатации объекта электросетевого хозяйства "Электросетевой комплекс Усть-Кут-1"

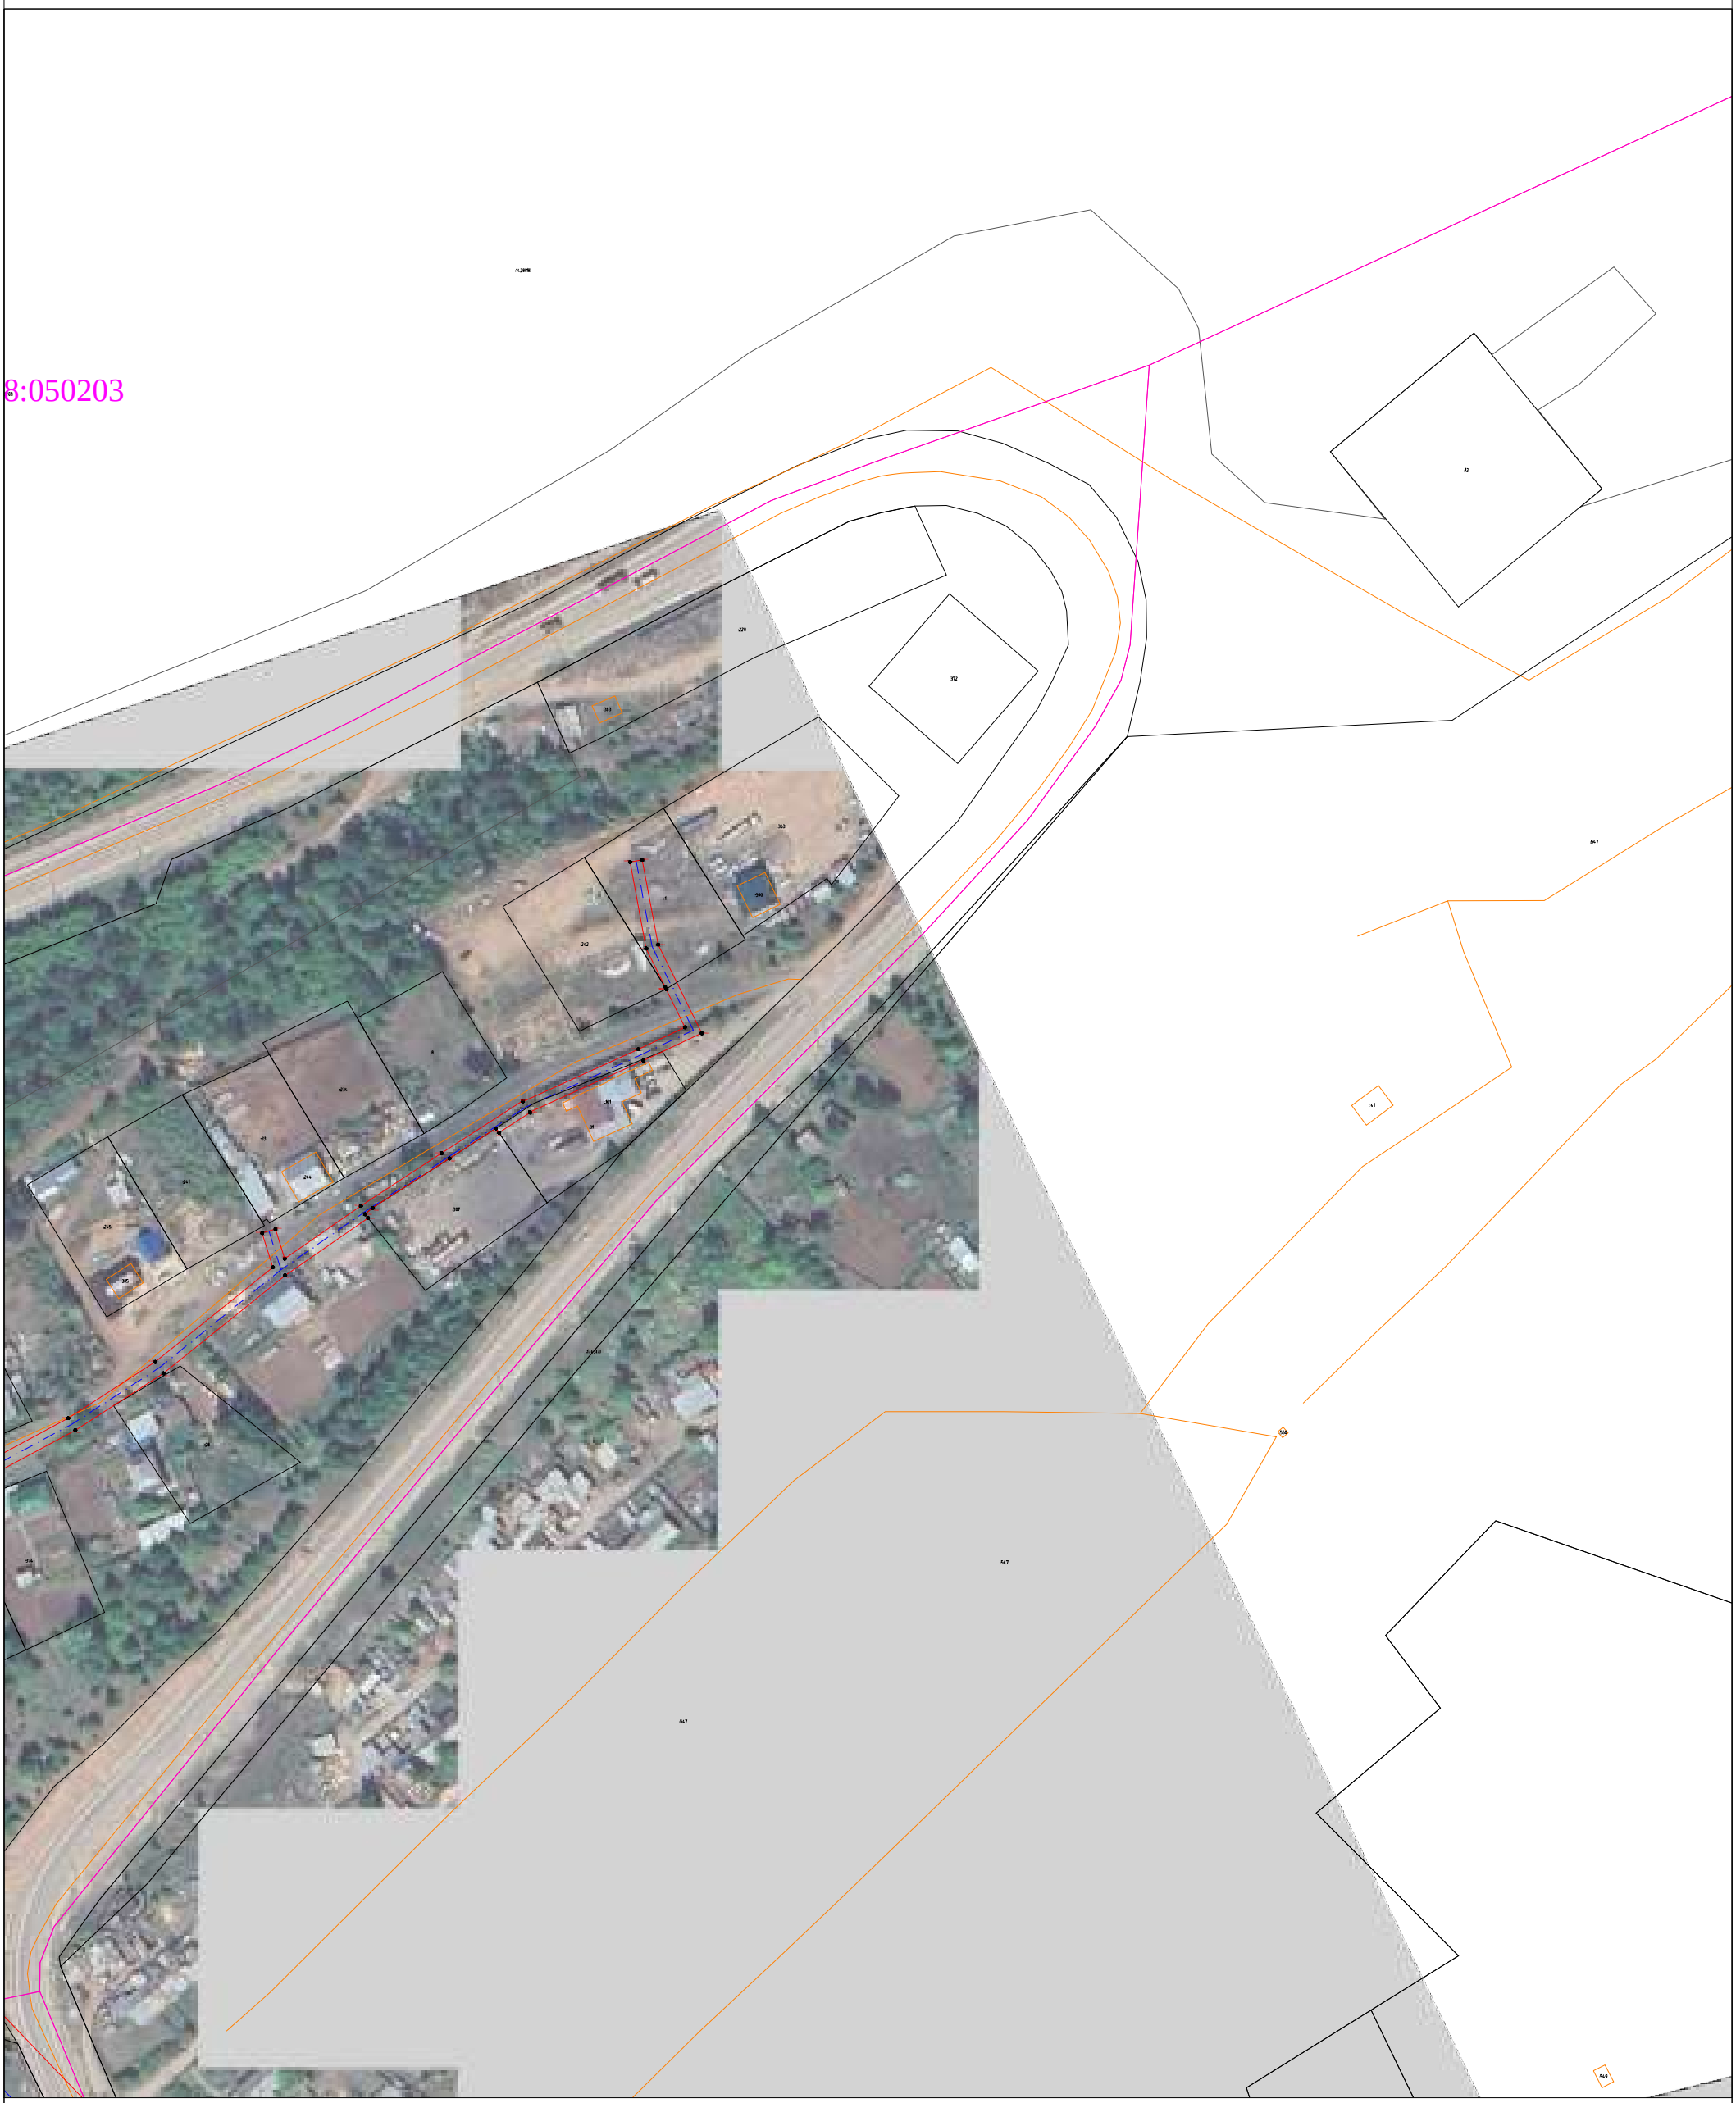

Используемые условные знаки и обозначения представлены на обзорном листе

Масштаб 1:2000

Выноска 179

Раздел 4

Схема расположения границ

Публичный сервитут для эксплуатации объекта электросетевого хозяйства "Электросетевой комплекс Усть-Кут-1"



Используемые условные знаки и обозначения представлены на обзорном листе

Масштаб 1:2000

Выноска 180

Раздел 4

Схема расположения границ

Публичный сервитут для эксплуатации объекта электросетевого хозяйства "Электросетевой комплекс Усть-Кут-1"



Используемые условные знаки и обозначения представлены на обзорном листе

Масштаб 1:2000

Выноска 181

Раздел 4

Схема расположения границ

Публичный сервитут для эксплуатации объекта электросетевого хозяйства "Электросетевой комплекс Усть-Кут-1"



Используемые условные знаки и обозначения представлены на обзорном листе

Масштаб 1:2000

Выноска 182

Раздел 4

Схема расположения границ

Публичный сервитут для эксплуатации объекта электросетевого хозяйства "Электросетевой комплекс Усть-Кут-1"



Используемые условные знаки и обозначения представлены на обзорном листе


Масштаб 1:2000

Выноска 183

Раздел 4

Схема расположения границ

Публичный сервитут для эксплуатации объекта электросетевого хозяйства "Электросетевой комплекс Усть-Кут-1"

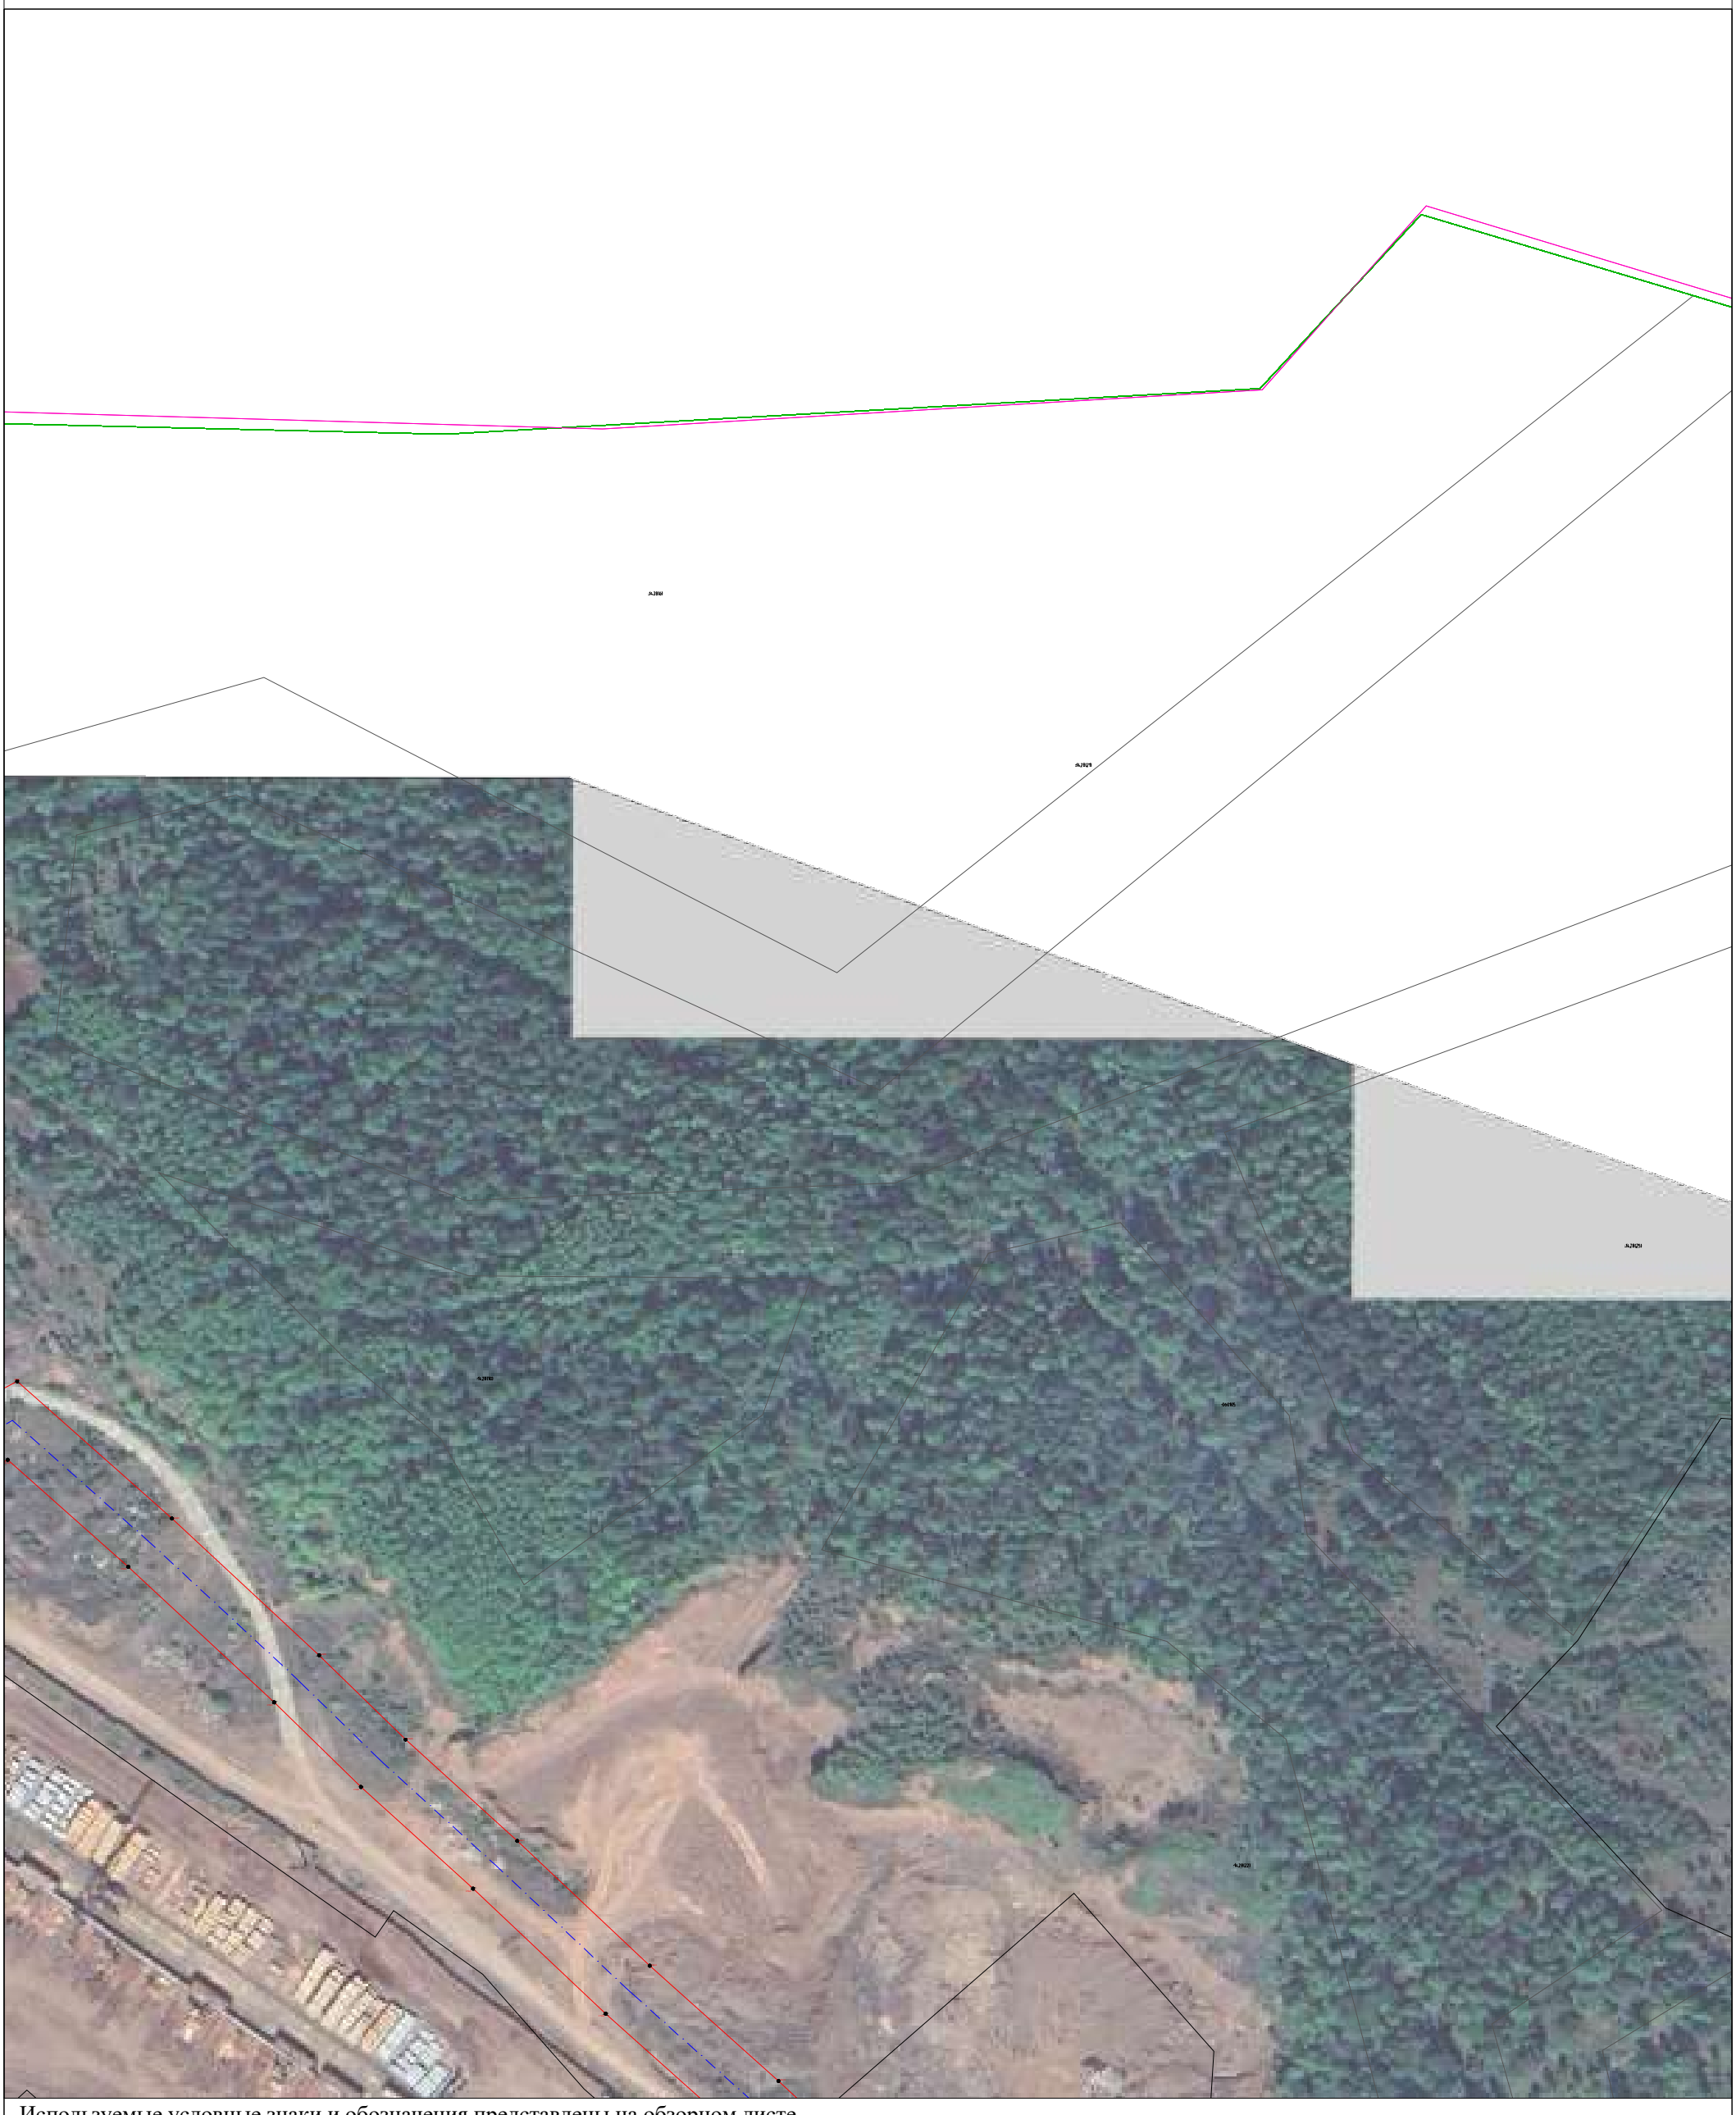

Используемые условные знаки и обозначения представлены на обзорном листе

Масштаб 1:2000

Выноска 184

Раздел 4

Схема расположения границ

Публичный сервитут для эксплуатации объекта электросетевого хозяйства "Электросетевой комплекс Усть-Кут-1"



Используемые условные знаки и обозначения представлены на обзорном листе


Масштаб 1:2000

Выноска 185

Раздел 4

Схема расположения границ

Публичный сервитут для эксплуатации объекта электросетевого хозяйства "Электросетевой комплекс Усть-Кут-1"

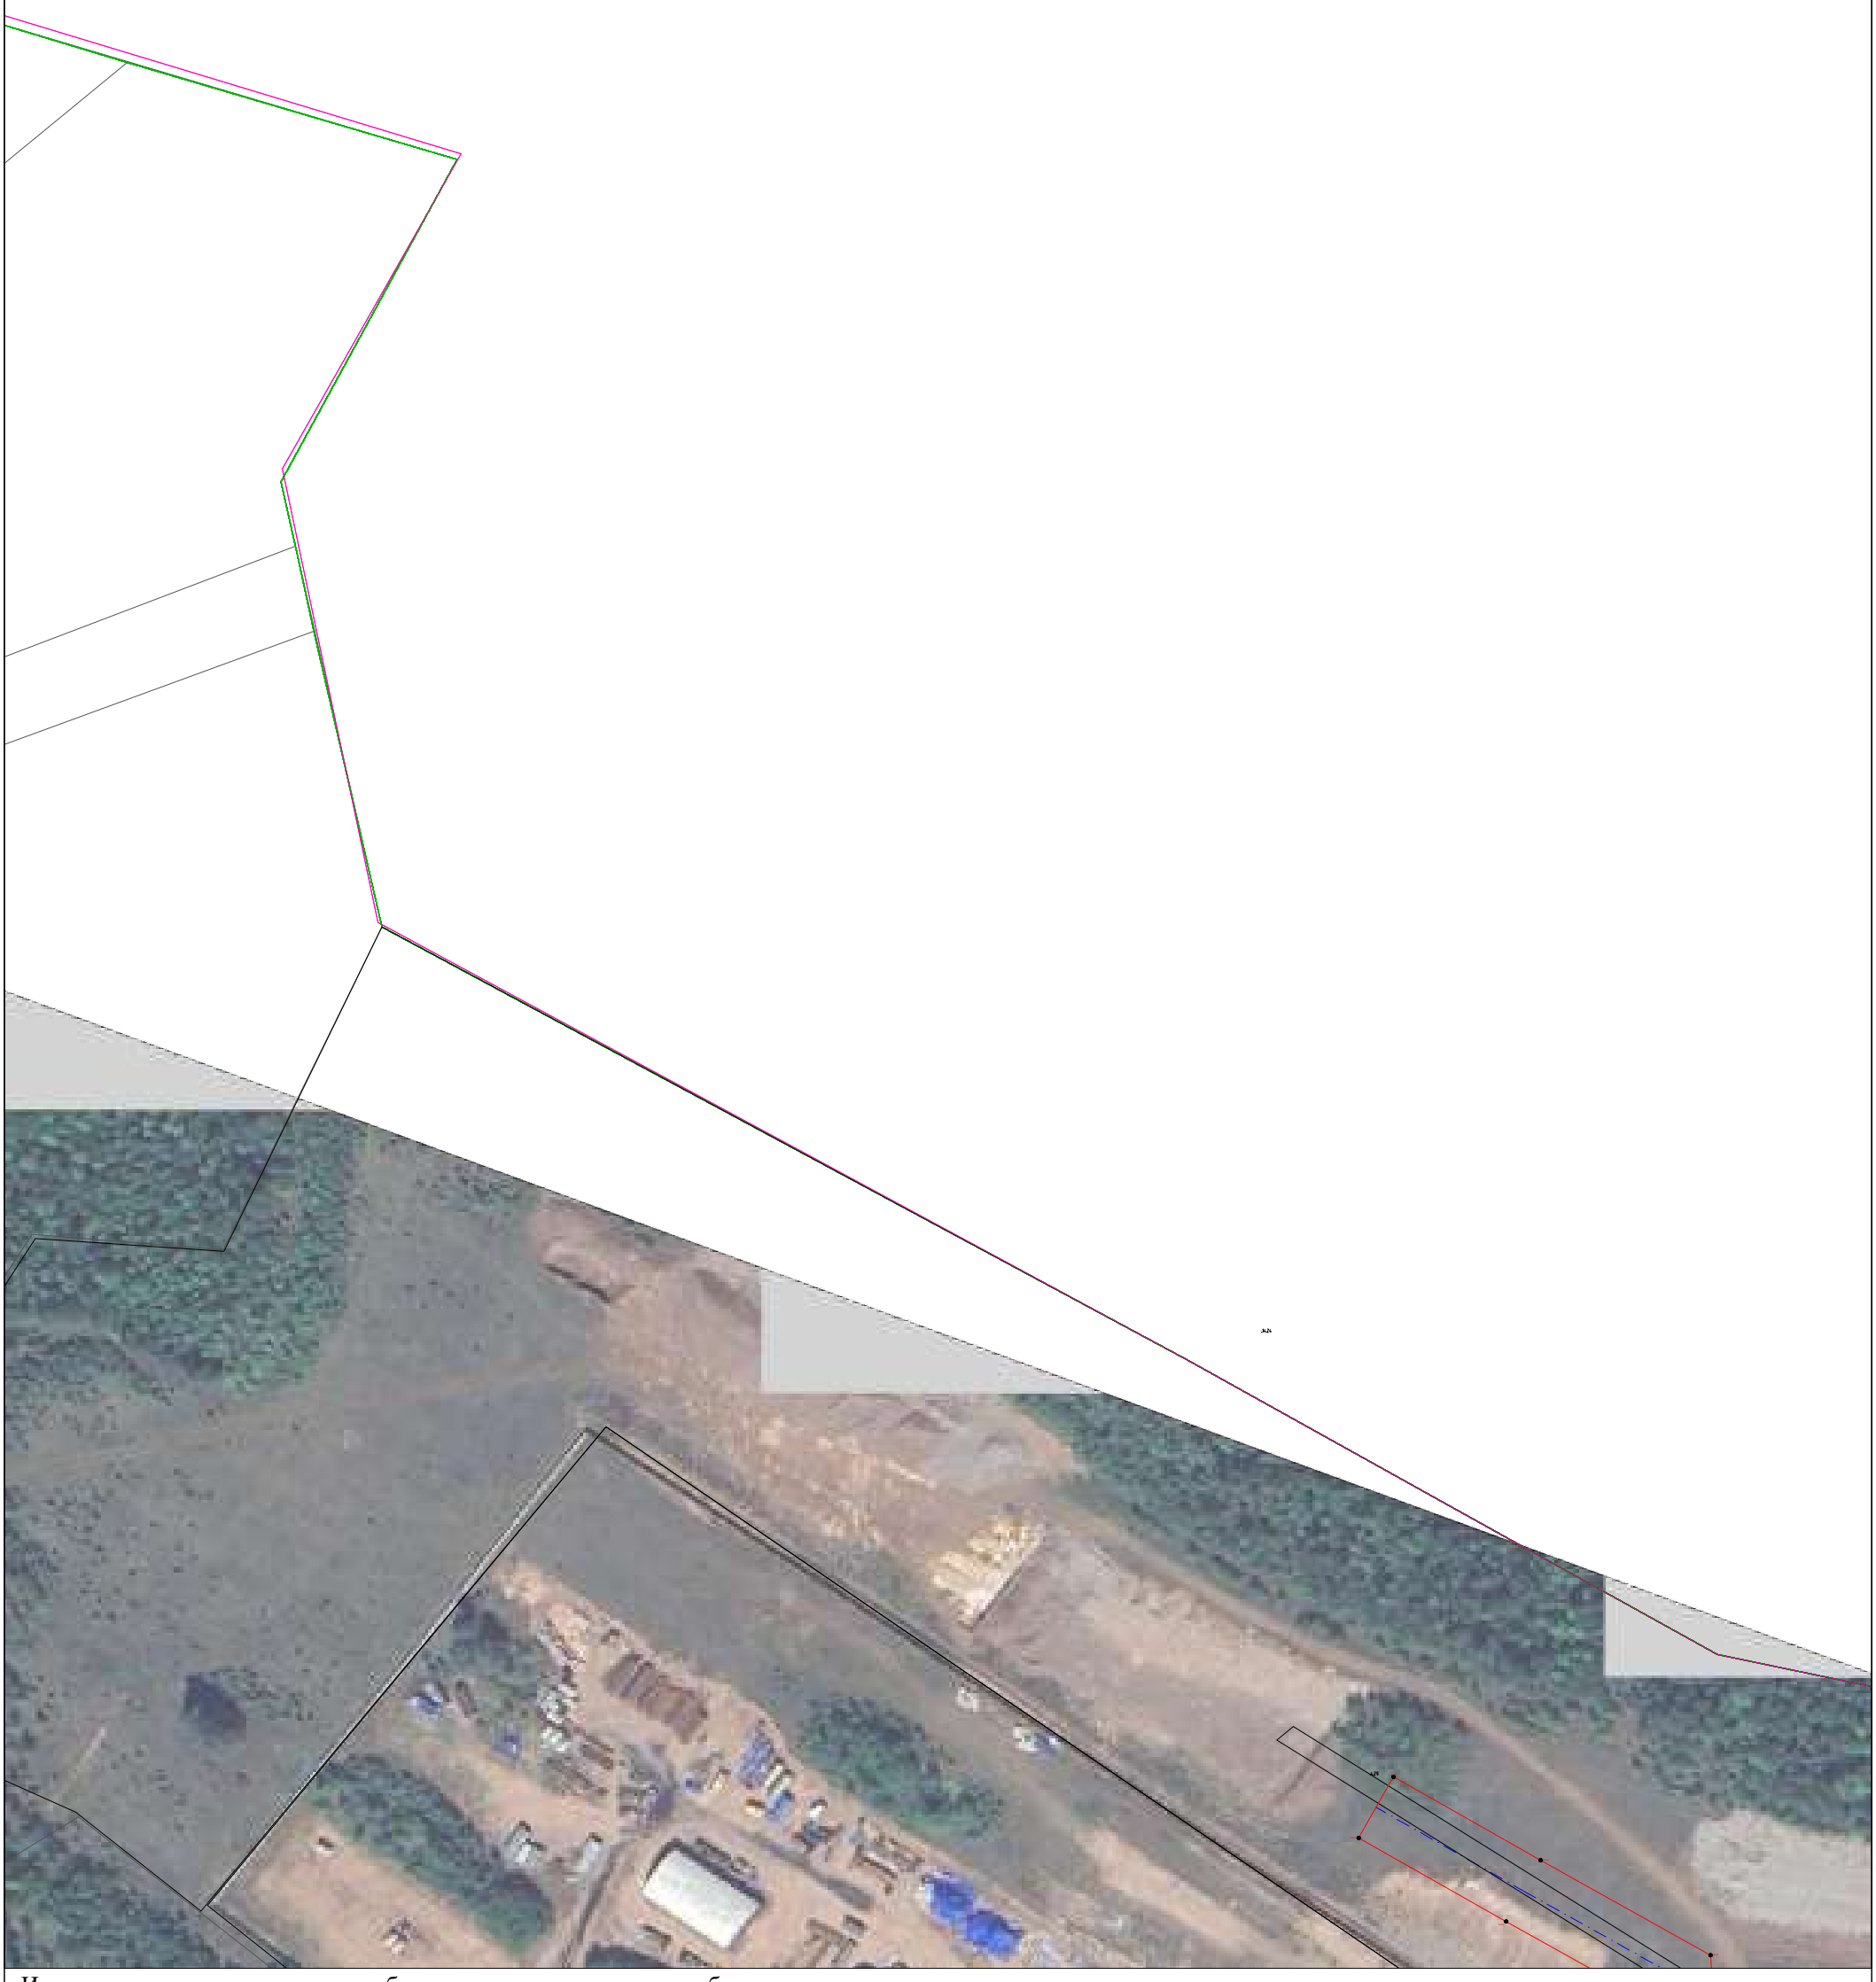

Используемые условные знаки и обозначения представлены на обзорном листе

Масштаб 1:2000

Выноска 186

Раздел 4

Схема расположения границ

Публичный сервитут для эксплуатации объекта электросетевого хозяйства "Электросетевой комплекс Усть-Кут-1"



Используемые условные знаки и обозначения представлены на обзорном листе

Масштаб 1:2000

Выноска 187

Раздел 4

Схема расположения границ

Публичный сервитут для эксплуатации объекта электросетевого хозяйства "Электросетевой комплекс Усть-Кут-1"



Используемые условные знаки и обозначения представлены на обзорном листе

Масштаб 1:2000

Выноска 188

Раздел 4

Схема расположения границ

Публичный сервитут для эксплуатации объекта электросетевого хозяйства "Электросетевой комплекс Усть-Кут-1"



Используемые условные знаки и обозначения представлены на обзорном листе


Масштаб 1:2000

Выноска 189

Раздел 4

Схема расположения границ

Публичный сервитут для эксплуатации объекта электросетевого хозяйства "Электросетевой комплекс Усть-Кут-1"

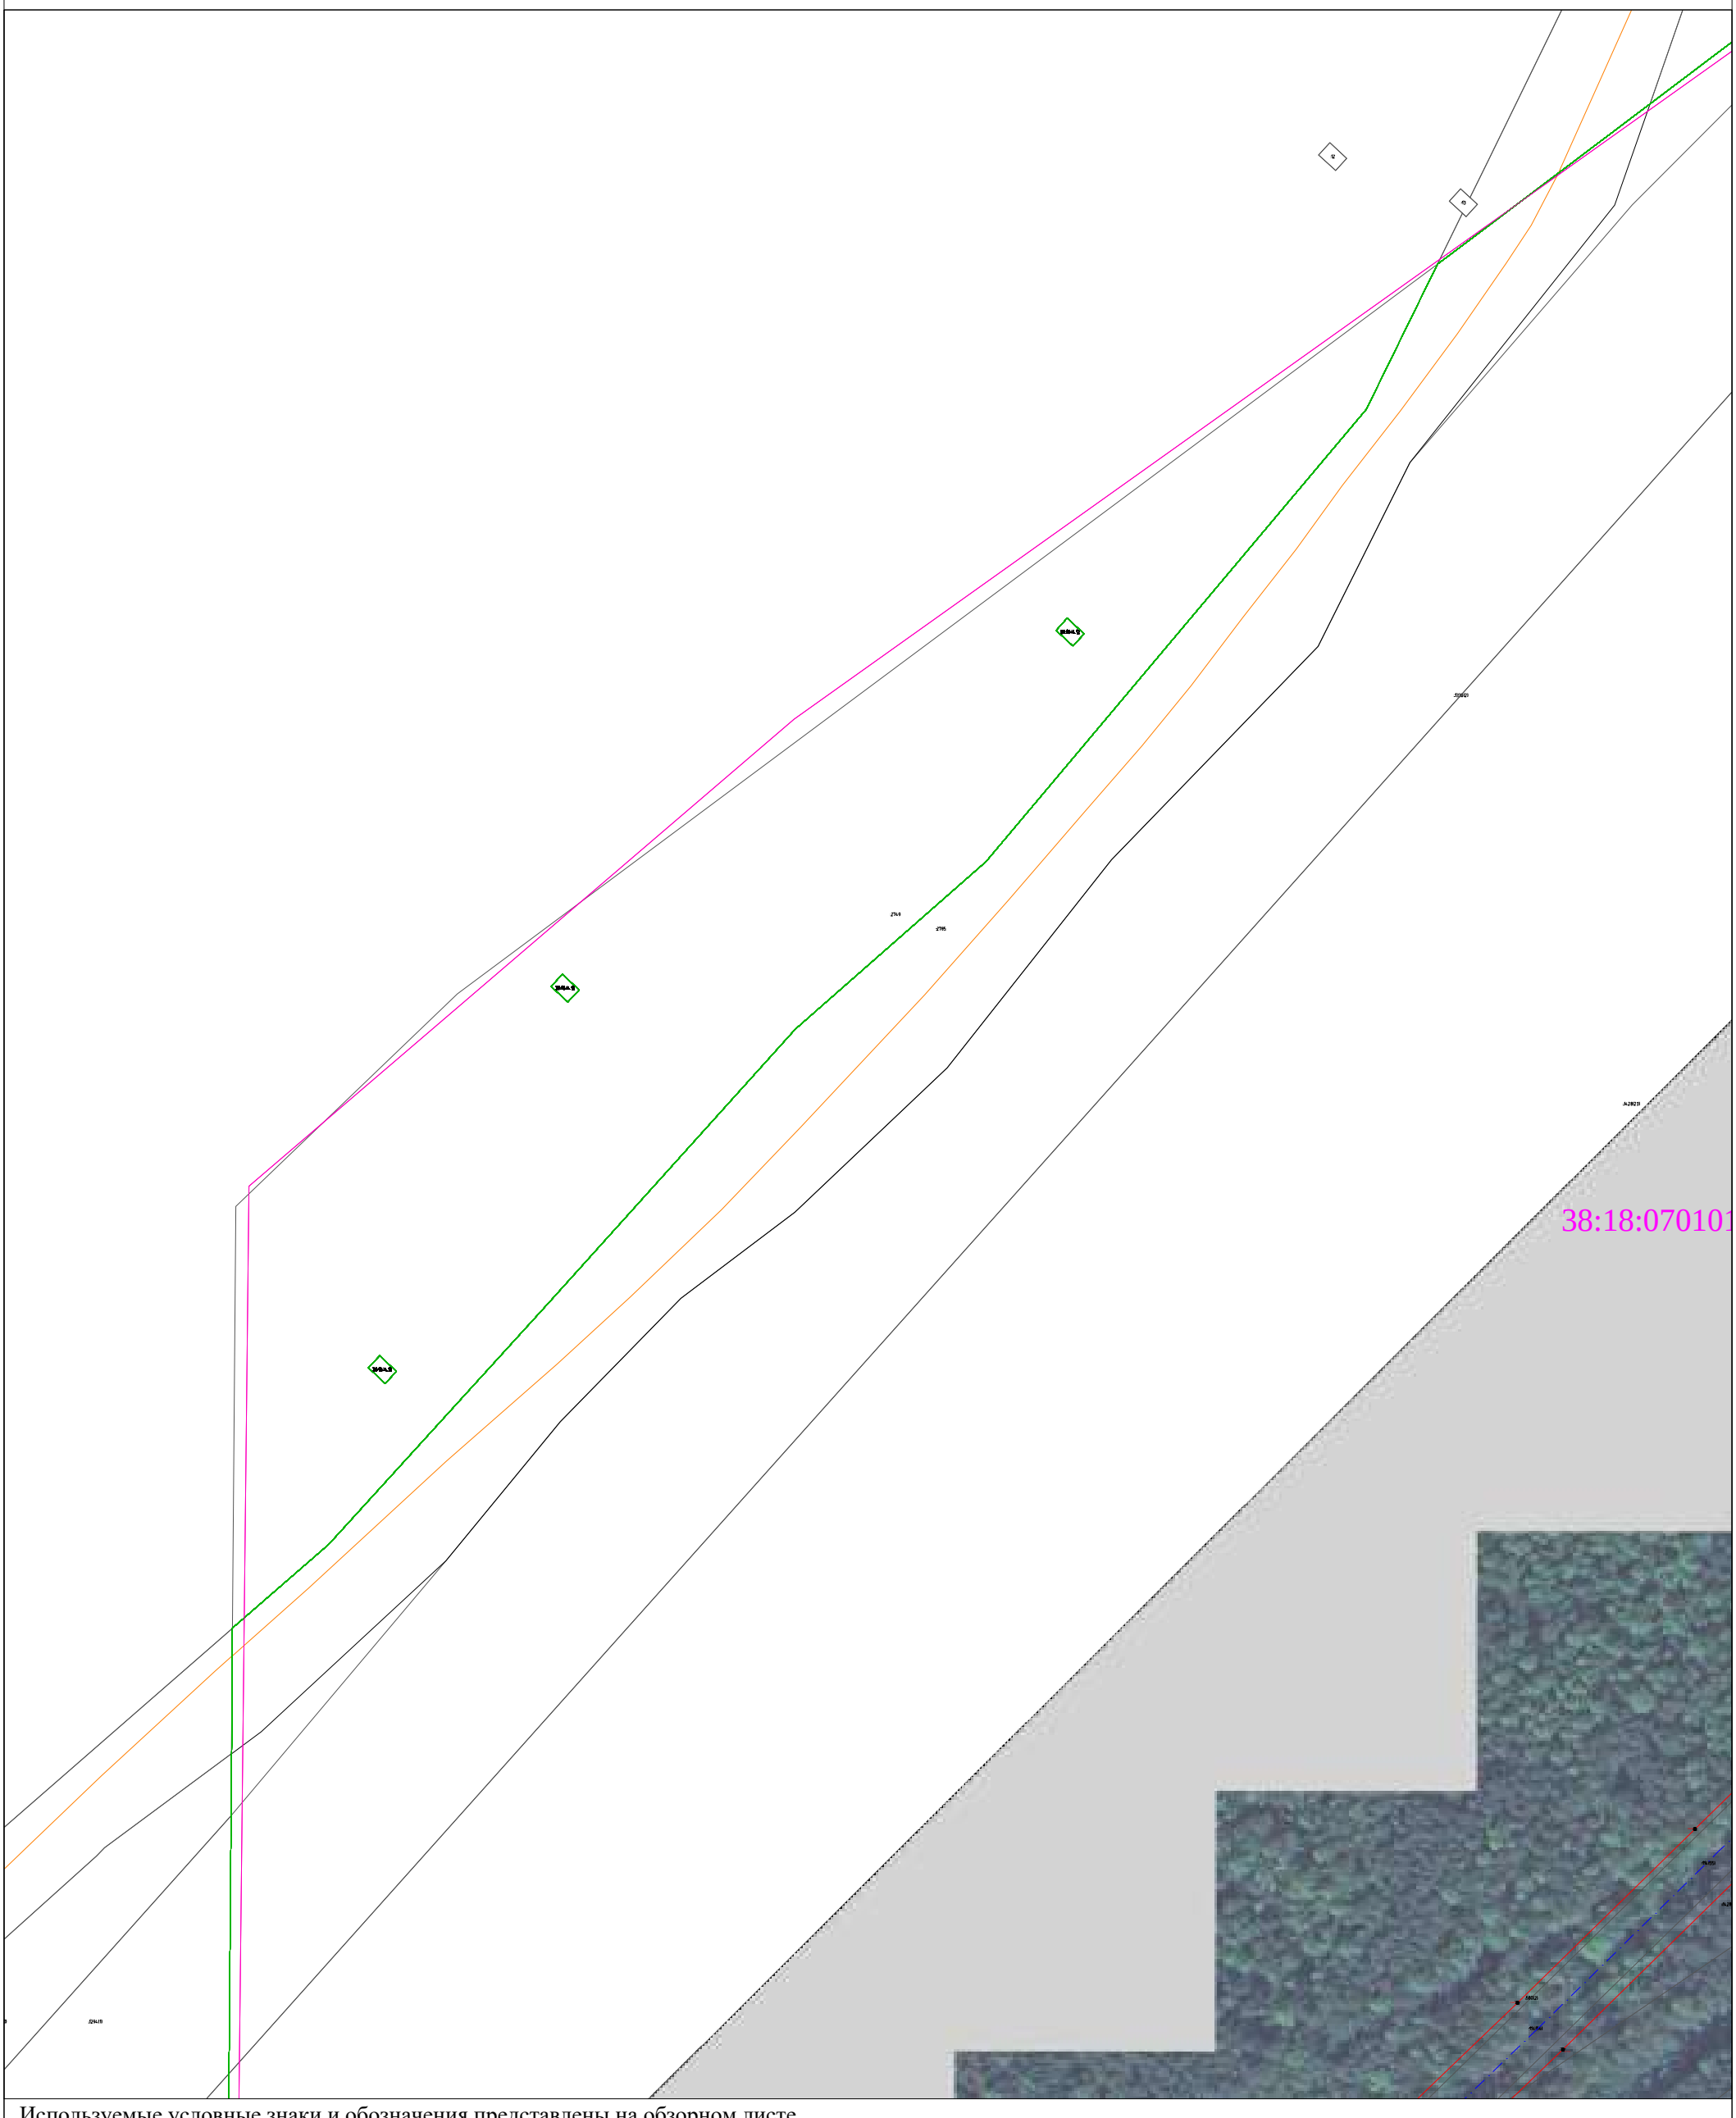

Используемые условные знаки и обозначения представлены на обзорном листе

Масштаб 1:2000

Выноска 190

Раздел 4

Схема расположения границ

Публичный сервитут для эксплуатации объекта электросетевого хозяйства "Электросетевой комплекс Усть-Кут-1"



Используемые условные знаки и обозначения представлены на обзорном листе

Масштаб 1:2000

Выноска 191

Раздел 4

Схема расположения границ

Публичный сервитут для эксплуатации объекта электросетевого хозяйства "Электросетевой комплекс Усть-Кут-1"



Используемые условные знаки и обозначения представлены на обзорном листе


Масштаб 1:2000

Выноска 192

Раздел 4

Схема расположения границ

Публичный сервитут для эксплуатации объекта электросетевого хозяйства "Электросетевой комплекс Усть-Кут-1"

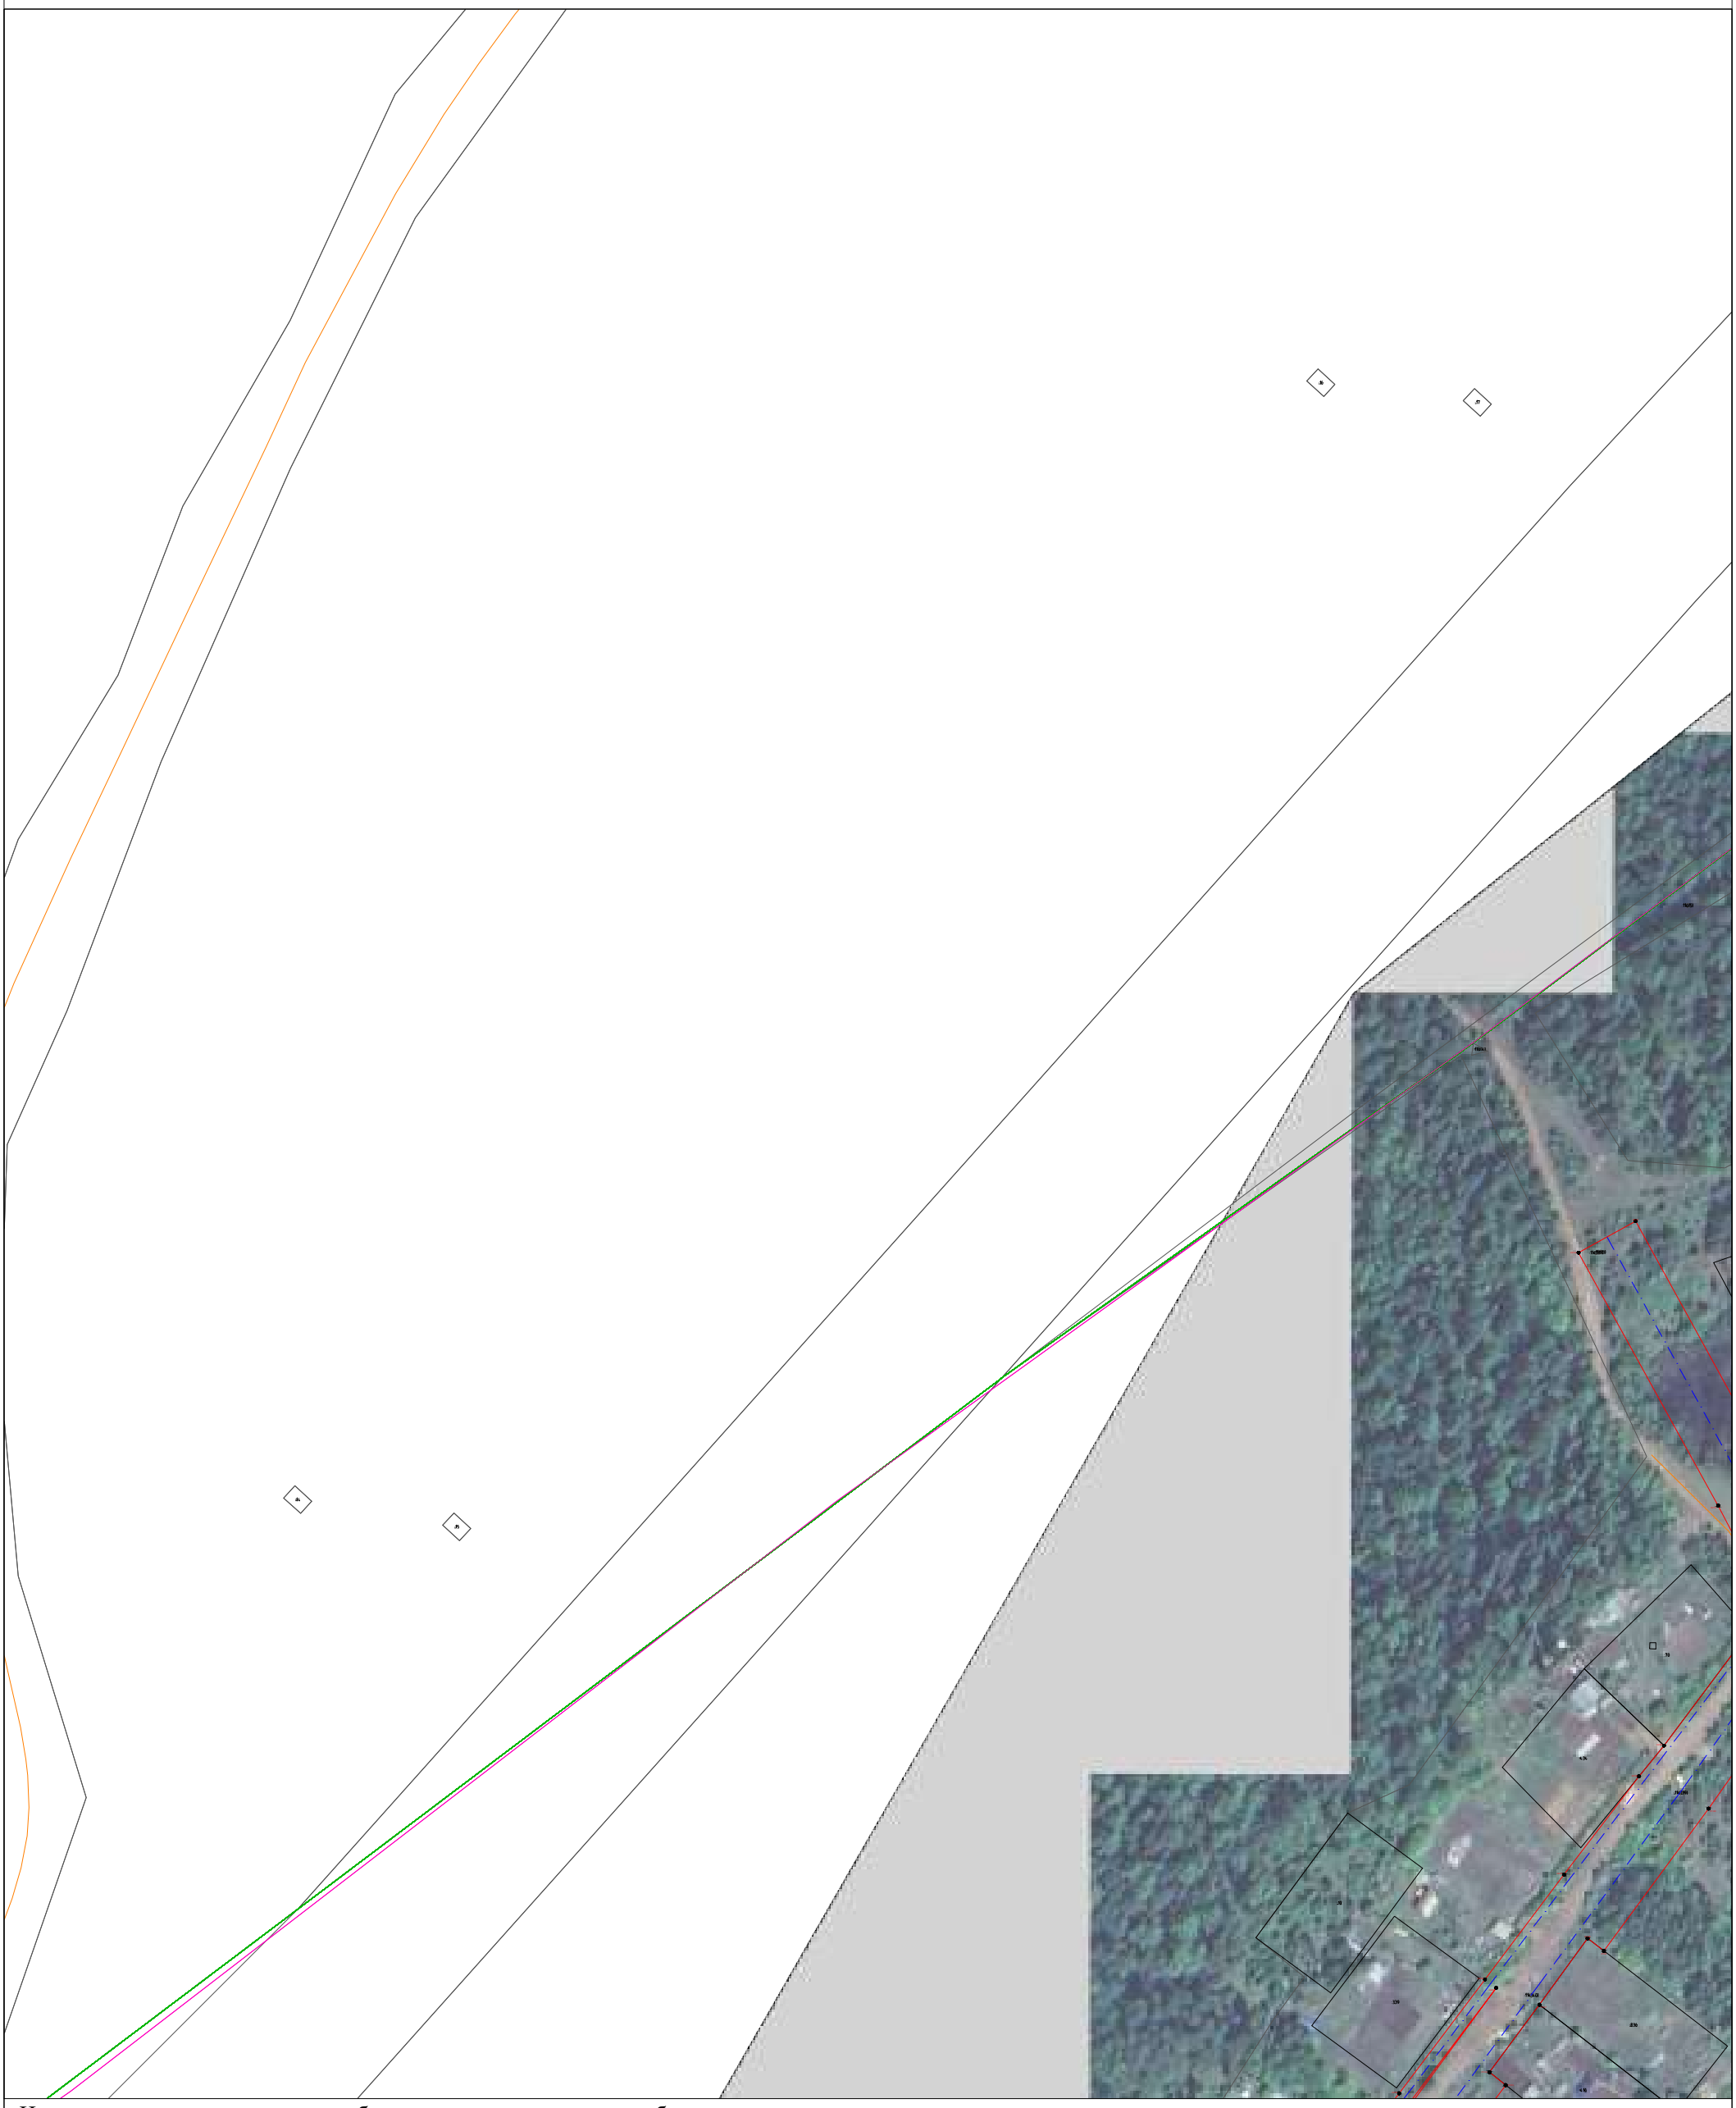

Используемые условные знаки и обозначения представлены на обзорном листе

Масштаб 1:2000

Выноска 193

Раздел 4

Схема расположения границ

Публичный сервитут для эксплуатации объекта электросетевого хозяйства "Электросетевой комплекс Усть-Кут-1"



Используемые условные знаки и обозначения представлены на обзорном листе


Масштаб 1:2000

Выноска 194

Раздел 4

Схема расположения границ

Публичный сервитут для эксплуатации объекта электросетевого хозяйства "Электросетевой комплекс Усть-Кут-1"

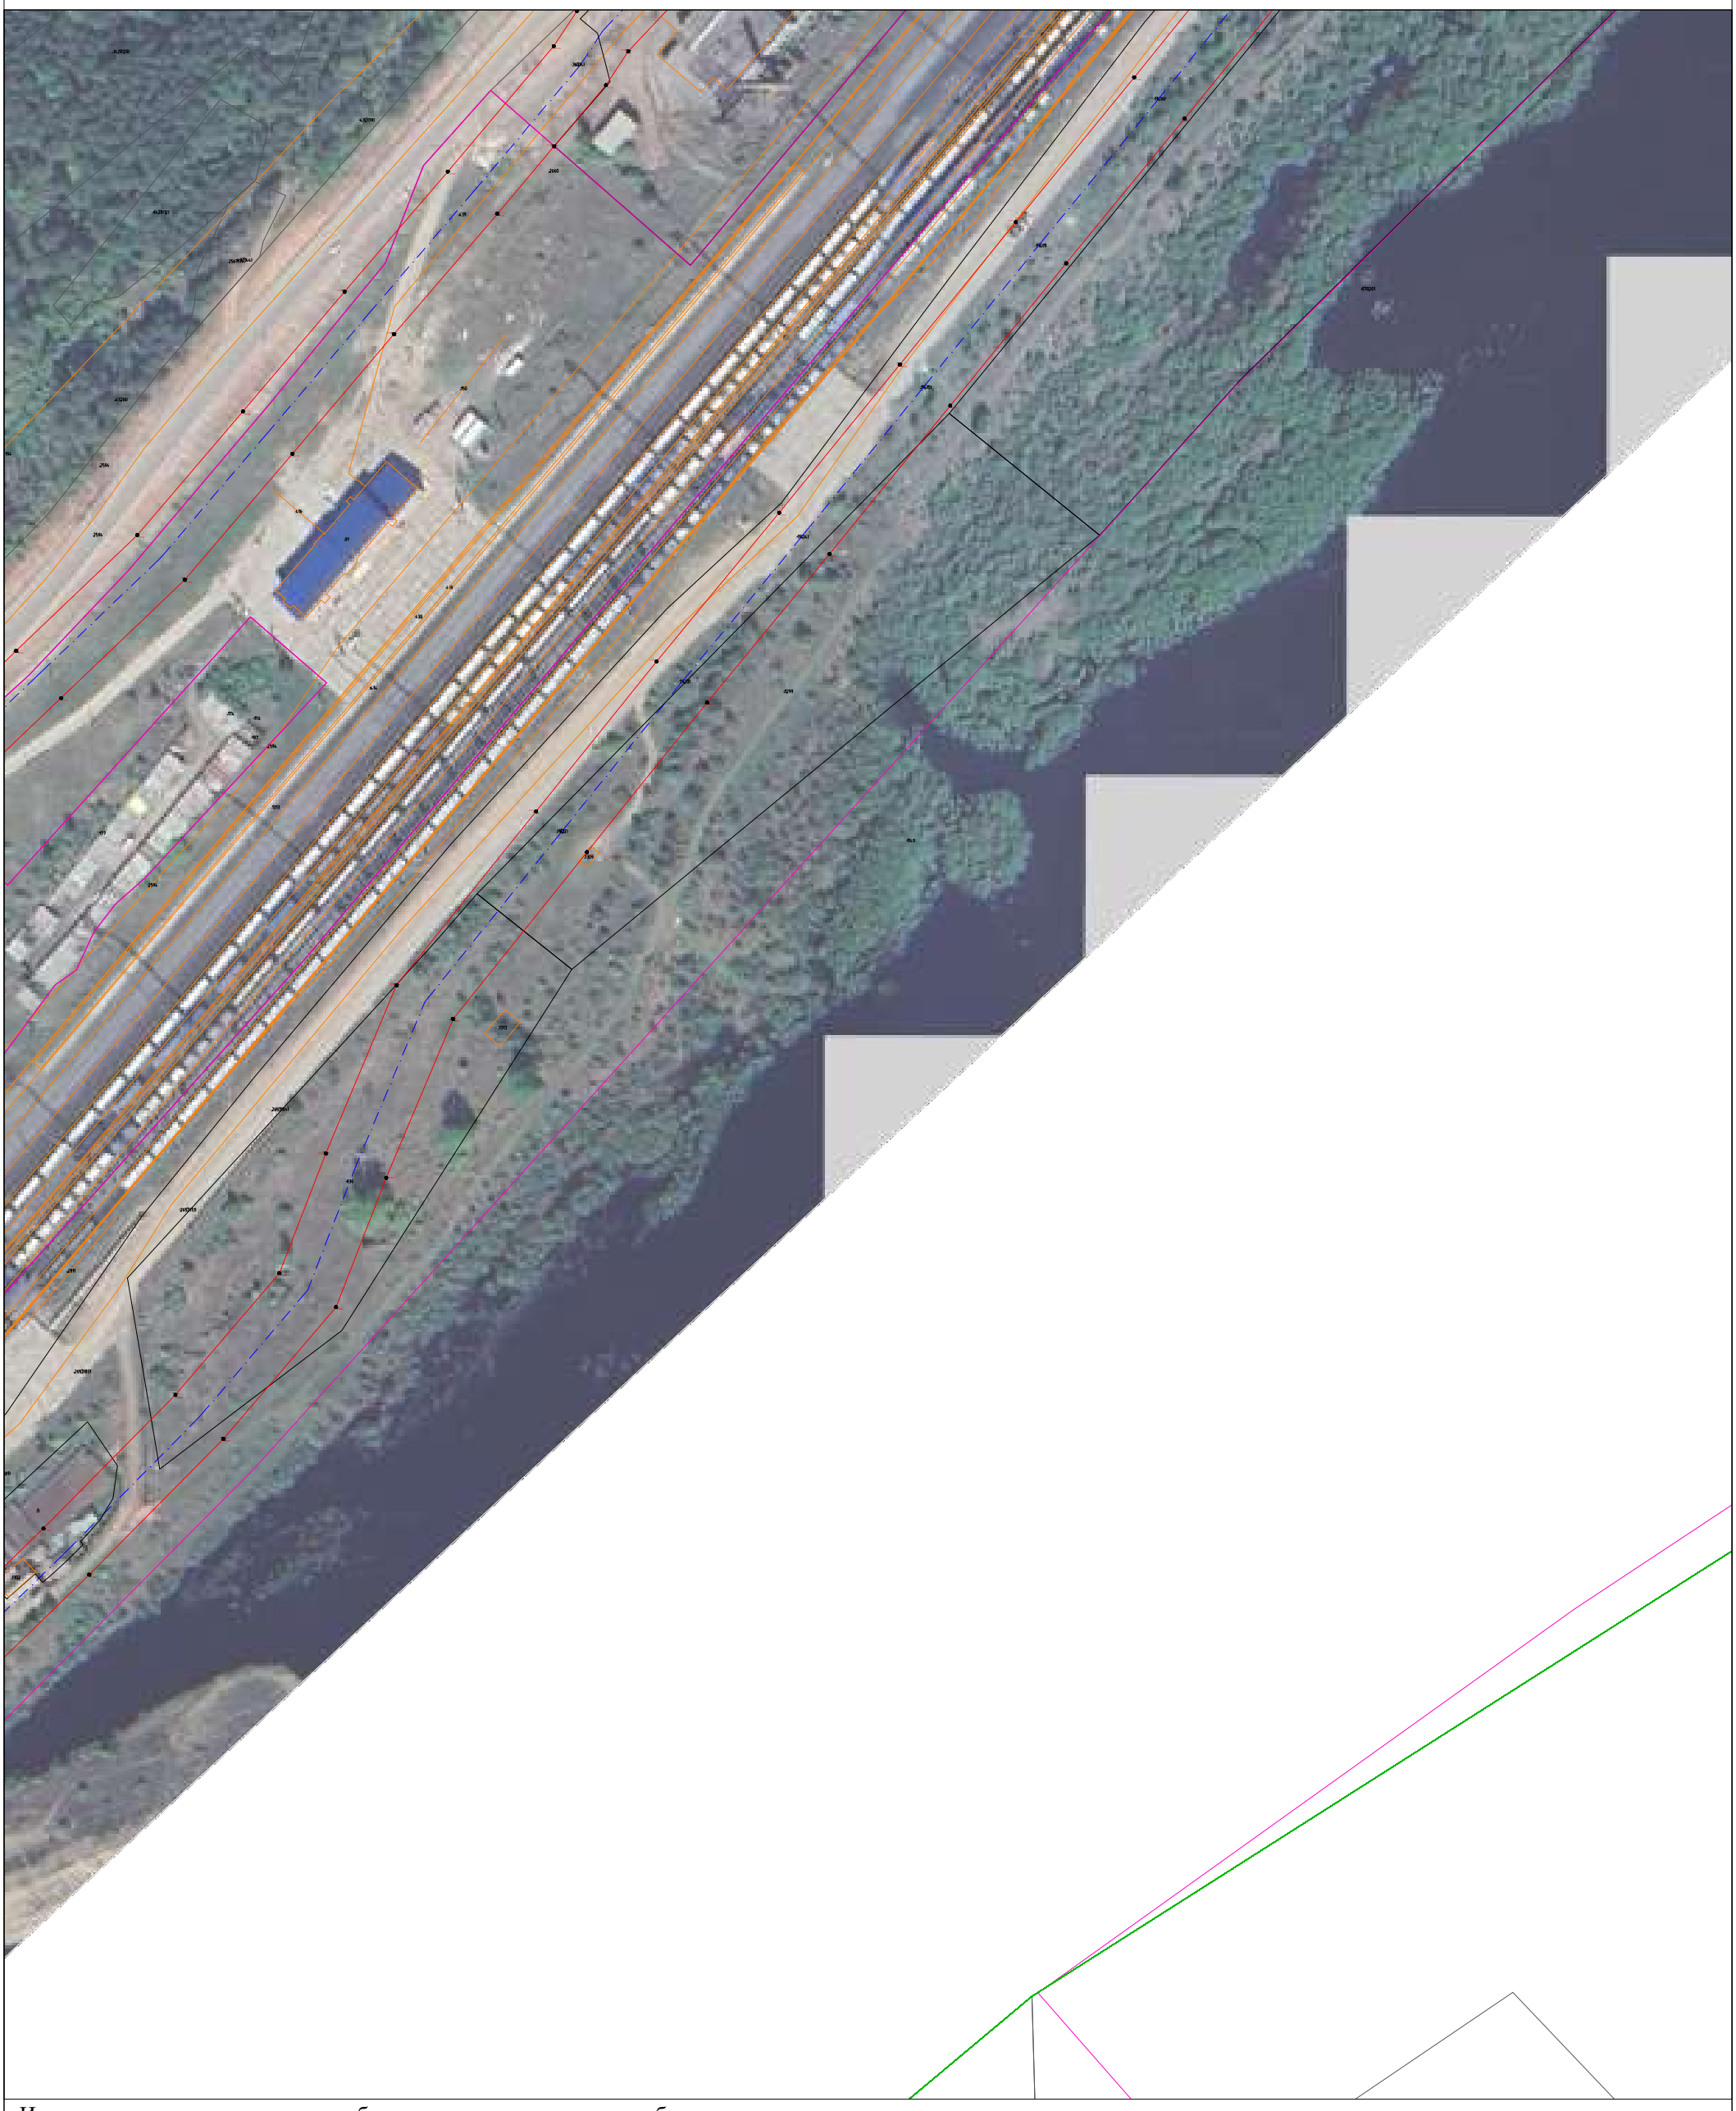

Используемые условные знаки и обозначения представлены на обзорном листе

Масштаб 1:2000

Выноска 195

Раздел 4

Схема расположения границ

Публичный сервитут для эксплуатации объекта электросетевого хозяйства "Электросетевой комплекс Усть-Кут-1"



Используемые условные знаки и обозначения представлены на обзорном листе

Масштаб 1:2000

Выноска 196

Раздел 4

Схема расположения границ

Публичный сервитут для эксплуатации объекта электросетевого хозяйства "Электросетевой комплекс Усть-Кут-1"



Используемые условные знаки и обозначения представлены на обзорном листе


Масштаб 1:2000

Выноска 197

Раздел 4

Схема расположения границ

Публичный сервитут для эксплуатации объекта электросетевого хозяйства "Электросетевой комплекс Усть-Кут-1"

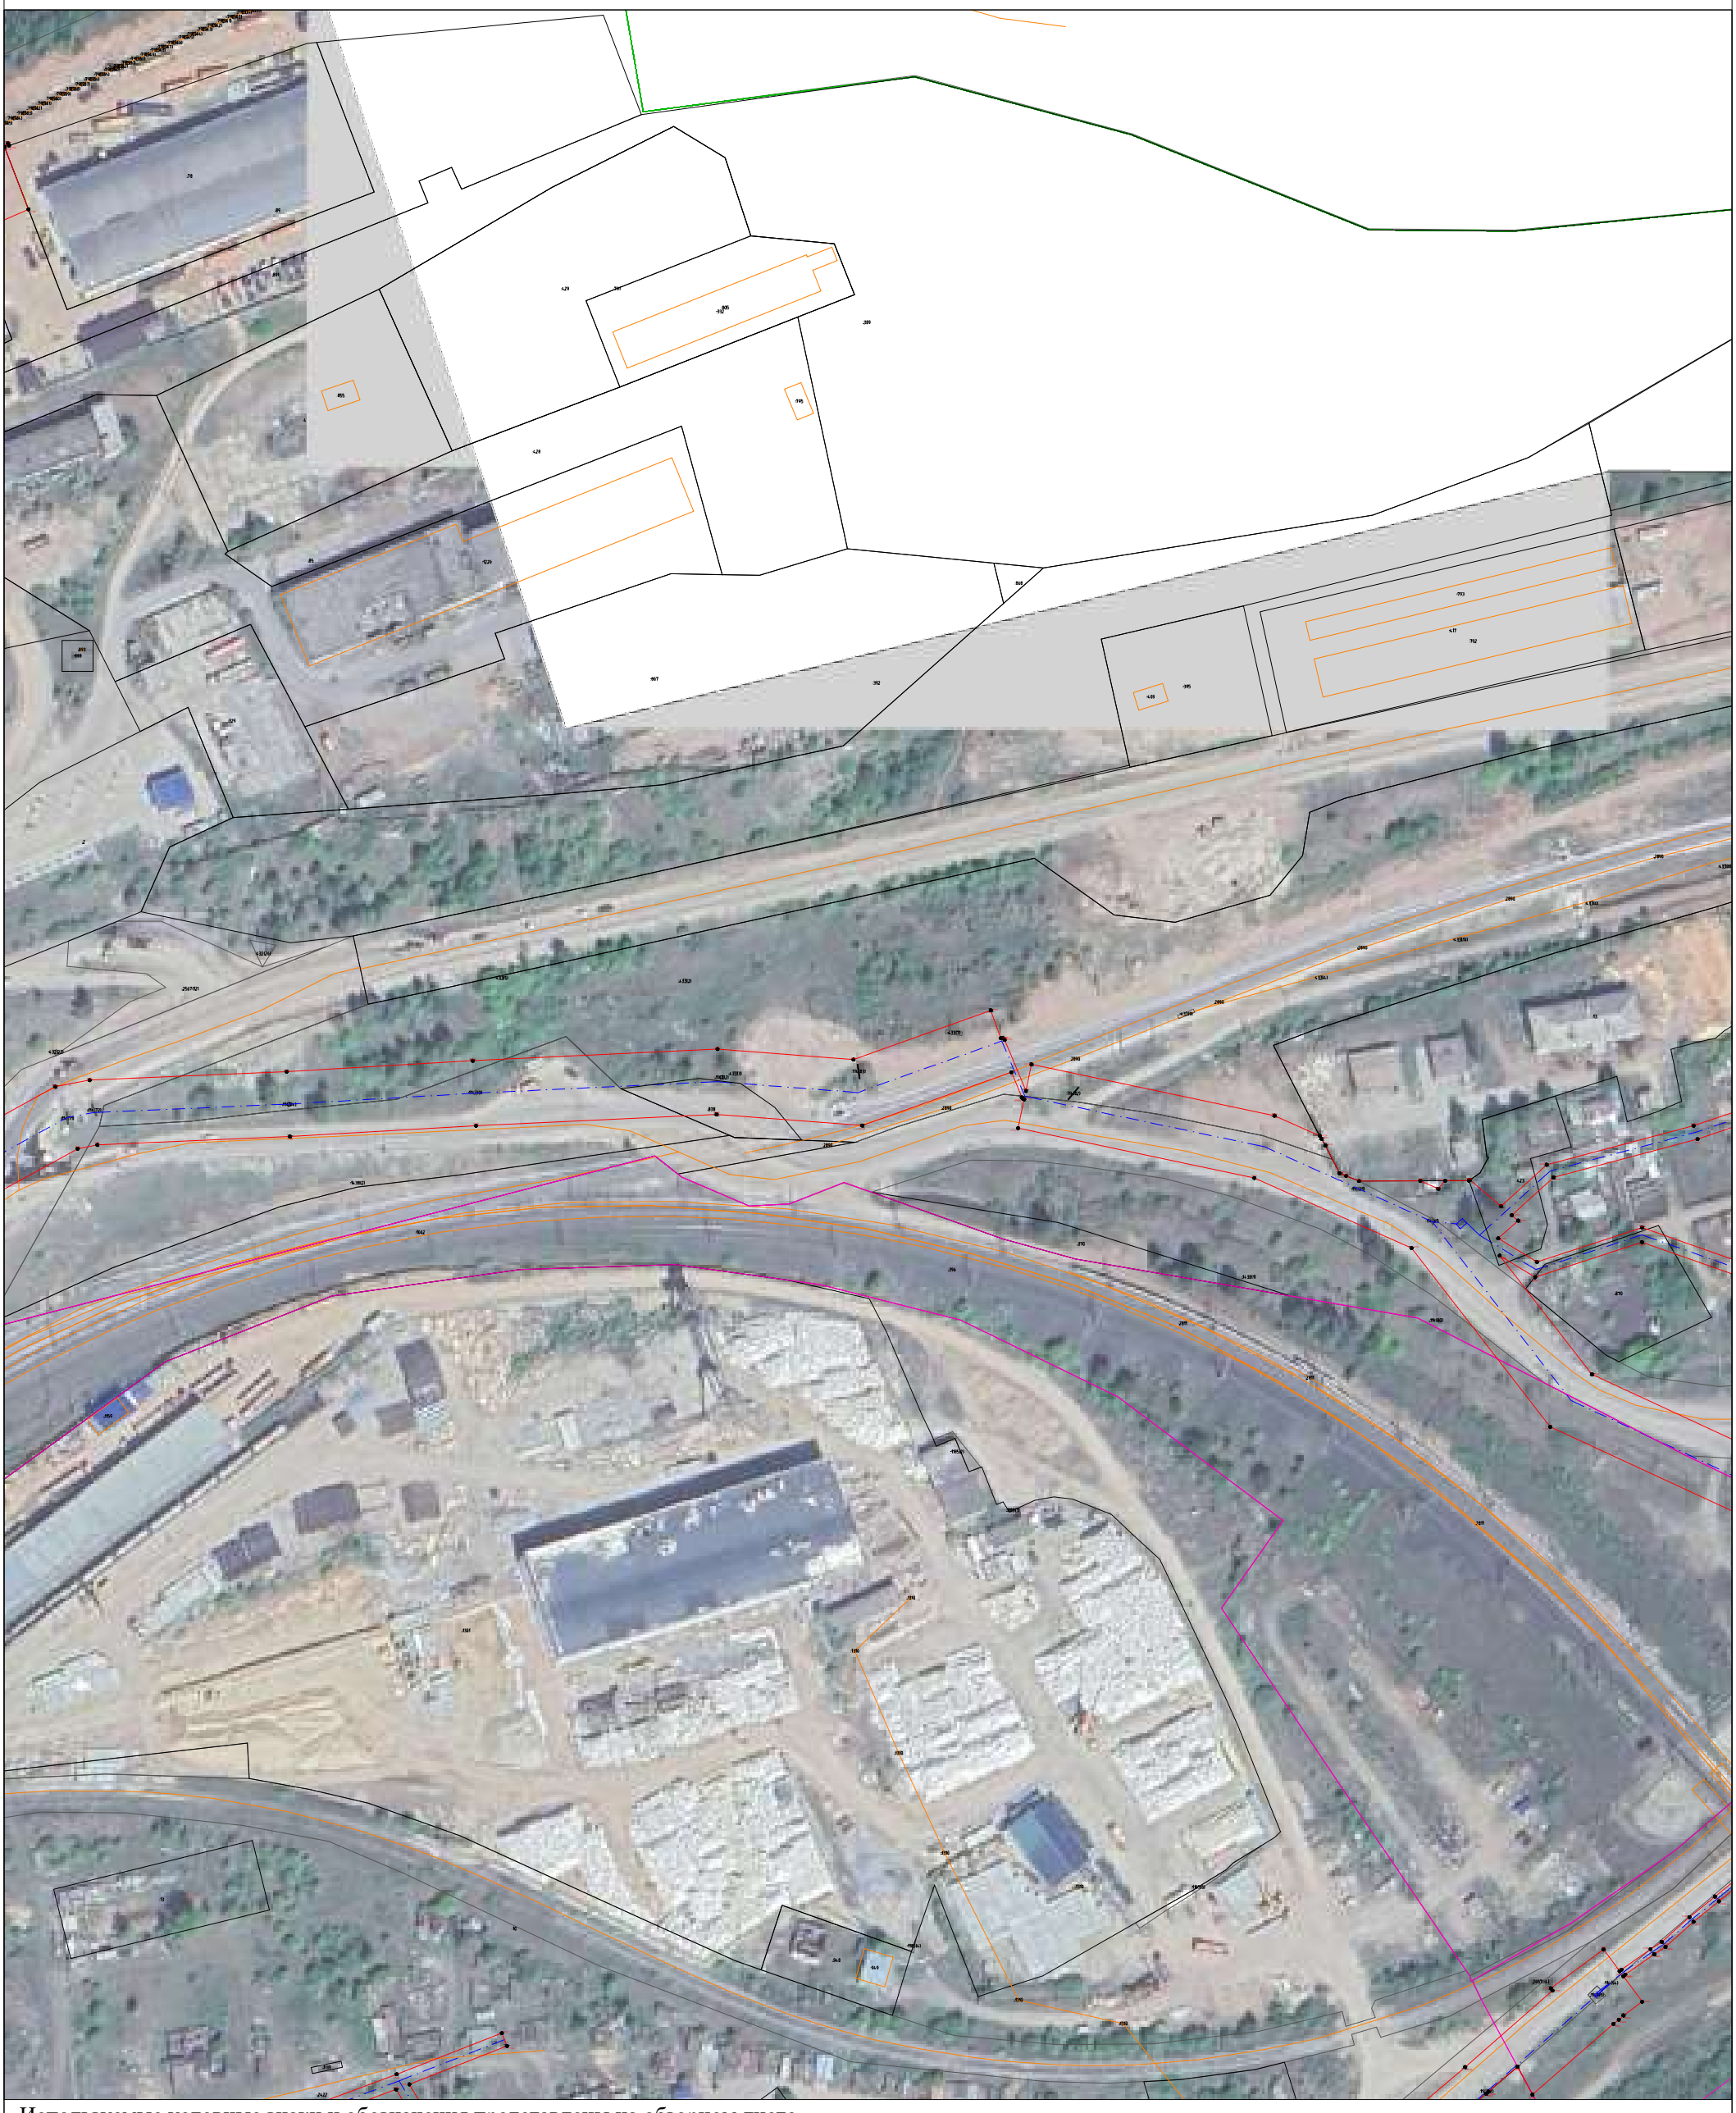

Используемые условные знаки и обозначения представлены на обзорном листе

Масштаб 1:2000

Выноска 198

Раздел 4

Схема расположения границ

Публичный сервитут для эксплуатации объекта электросетевого хозяйства "Электросетевой комплекс Усть-Кут-1"



Используемые условные знаки и обозначения представлены на обзорном листе


Масштаб 1:2000

Выноска 199

Раздел 4

Схема расположения границ

Публичный сервитут для эксплуатации объекта электросетевого хозяйства "Электросетевой комплекс Усть-Кут-1"

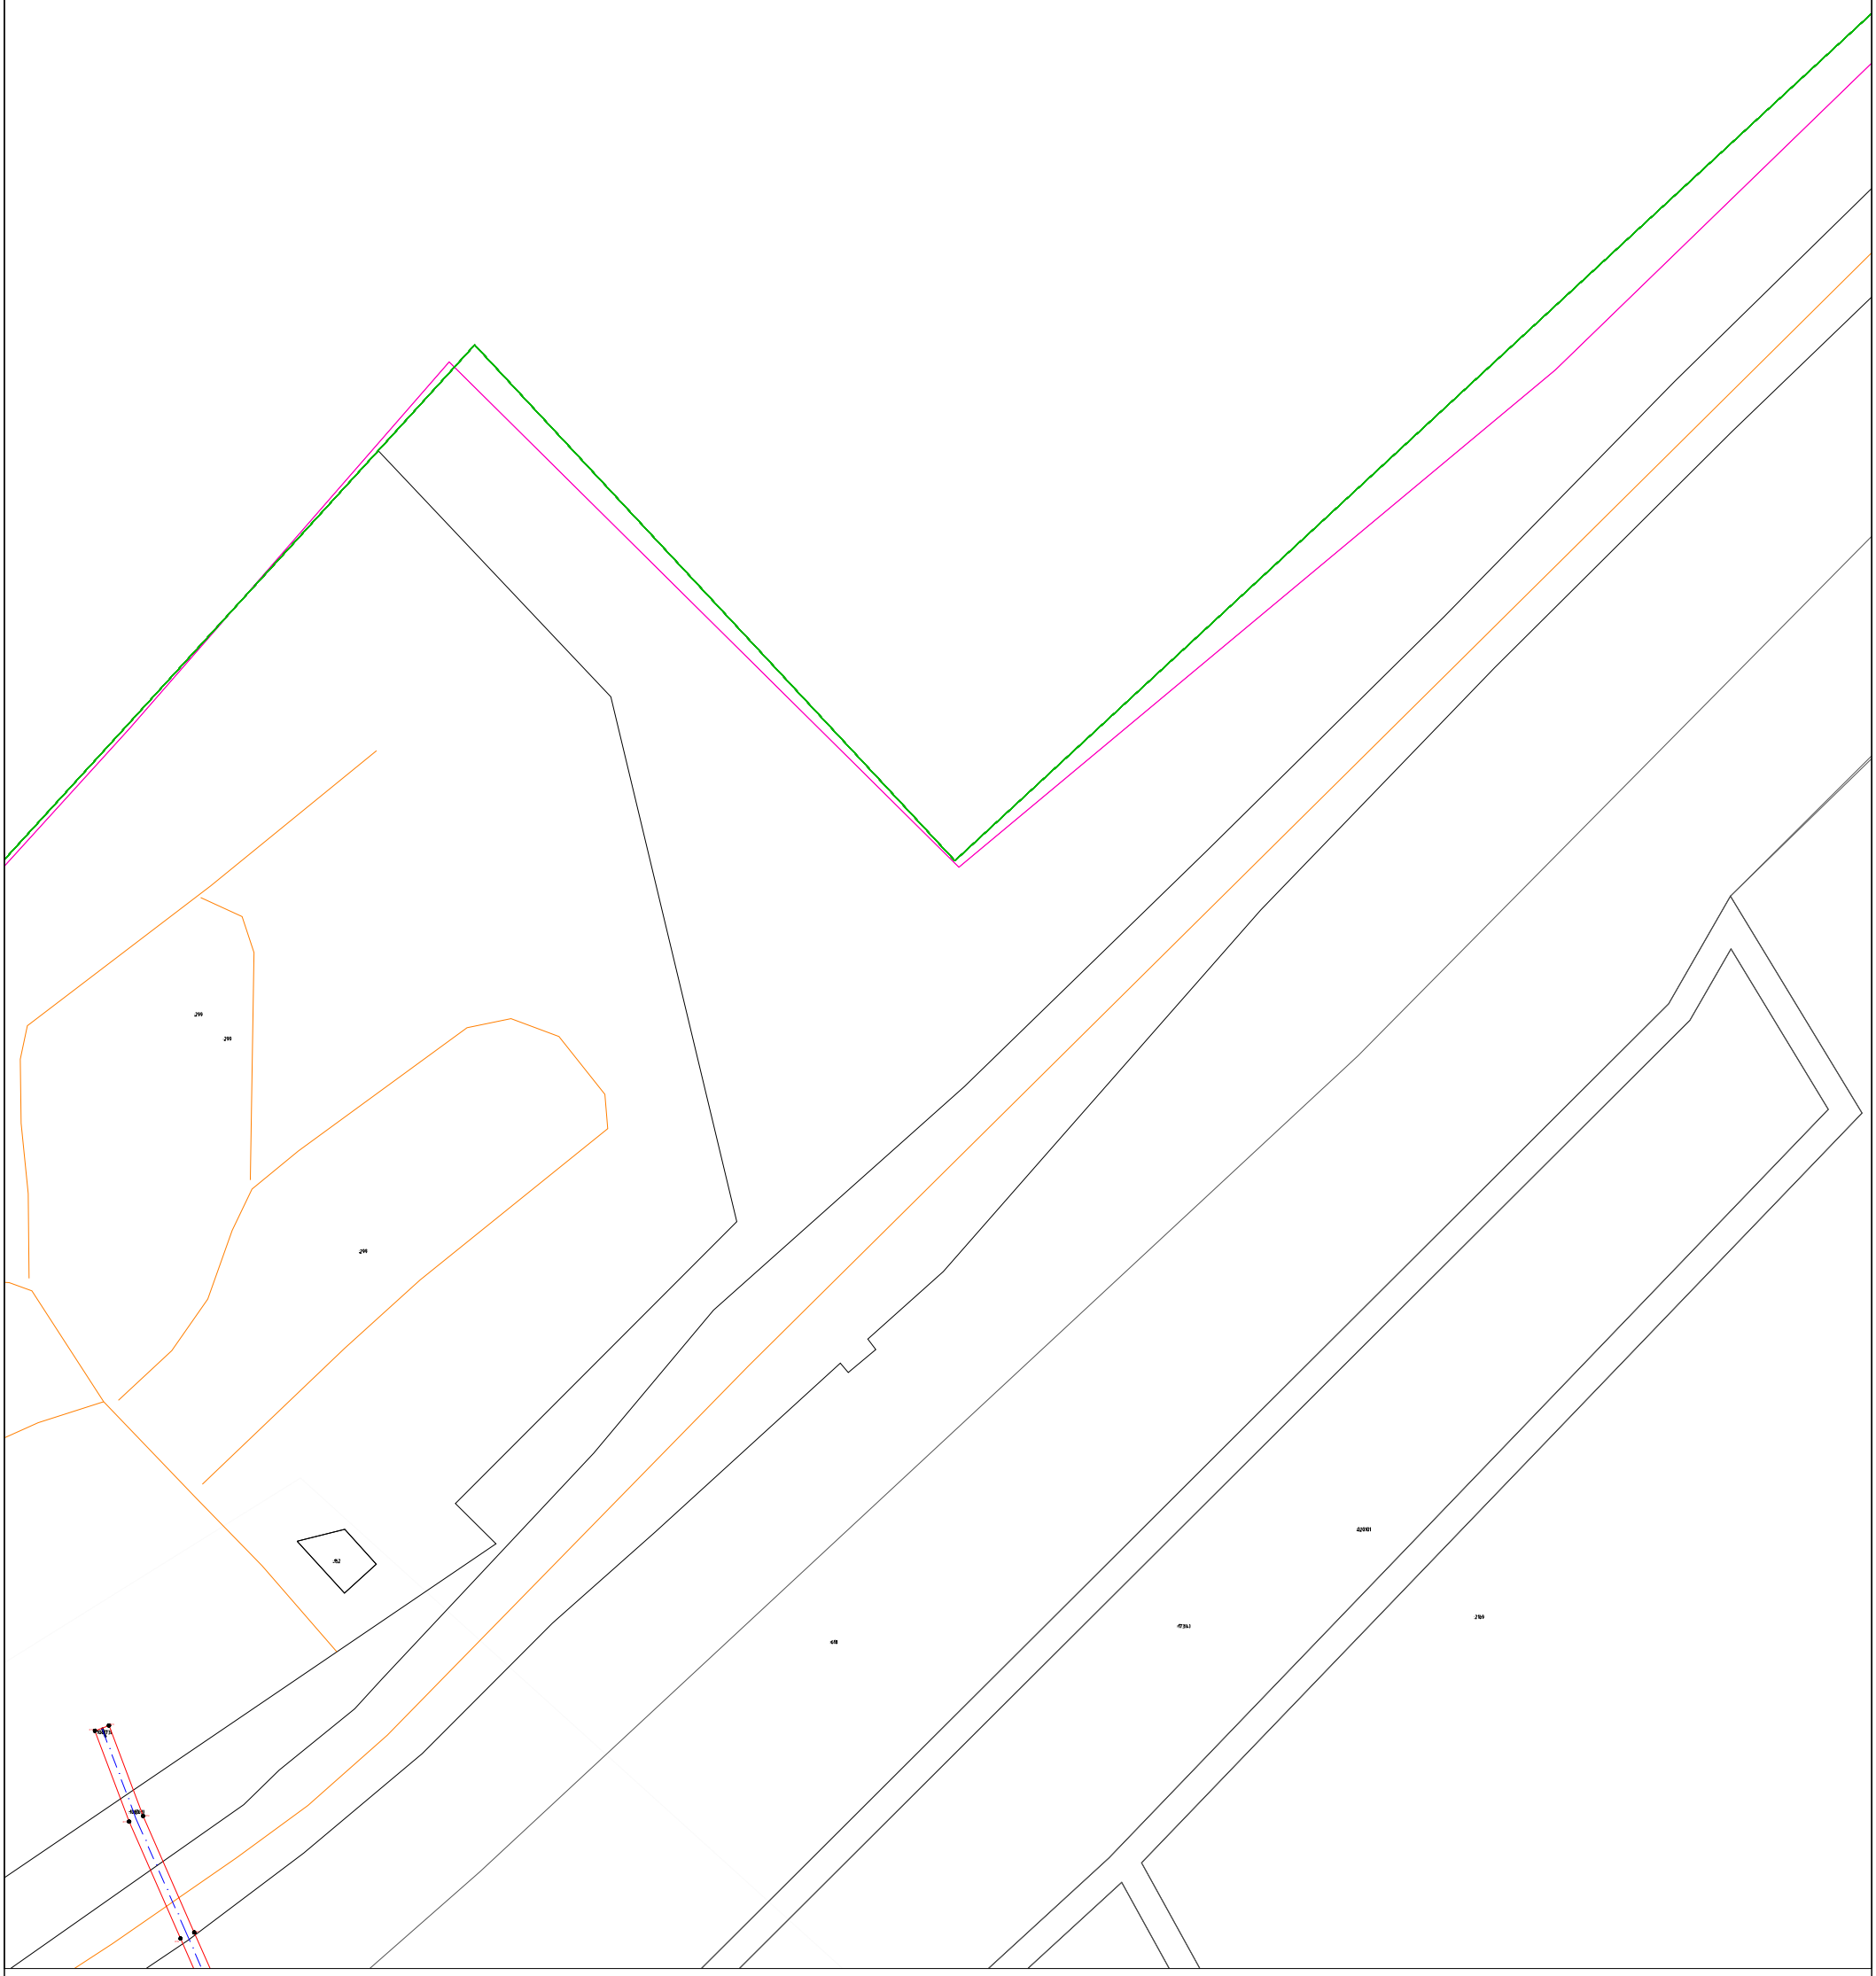

Используемые условные знаки и обозначения представлены на обзорном листе

Масштаб 1:2000

Выноска 200

Раздел 4

Схема расположения границ

Публичный сервитут для эксплуатации объекта электросетевого хозяйства "Электросетевой комплекс Усть-Кут-1"



Используемые условные знаки и обозначения представлены на обзорном листе

Масштаб 1:2000

Выноска 201