
Утверждена
Постановлением администрации
Усть-Кутского муниципального образования
(городского поселения)
от 24.03. 2026г. № 574-п

Схема расположения земельного участка на кадастровом плане территории

Условный номер земельного участка: :ЗУ1		
Площадь земельного участка 1369 м²		
Обозначение характерных точек границ	Координаты , м	
	X	Y
1	2	3
1	888098.080	4239418.100
2	888112.550	4239422.930
3	888123.010	4239434.690
4	888085.400	4239464.800
5	888085.190	4239464.540
6	888065.430	4239440.190
1	888098.080	4239418.100

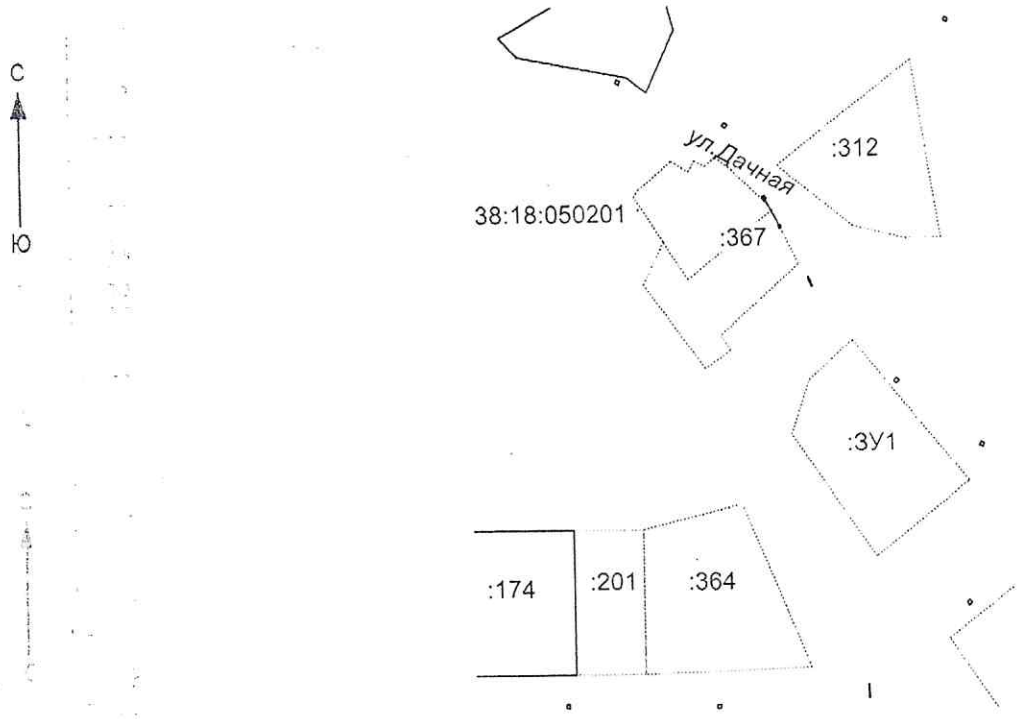

Масштаб 1:2000

Система координат: МСК 38, зона 4.

Условные обозначения:

- граница образуемого земельного участка

____ - граница уточненных земельных участков

38:18:050201 - КН кадастрового квартала

:367 - КН учтенных земельных участков