
Утверждена
Постановлением администрации
Усть-Кутского муниципального
образования(городского поселения)
от 16.03. 2026г. №437-П

Схема расположения земельного участка на кадастровом плане территории

Условный номер земельного участка:ЗУ1		
Площадь земельного участка 1414 м²		
Обозначение характерных точек границ	Координаты, м	
	X	Y
1	2	3
1	888437.710	4245441.740
2	888424.520	4245442.430
3	888397.420	4245442.840
4	888385.460	4245417.700
5	888383.060	4245412.260
6	888414.510	4245400.650
1	888437.710	4245441.740

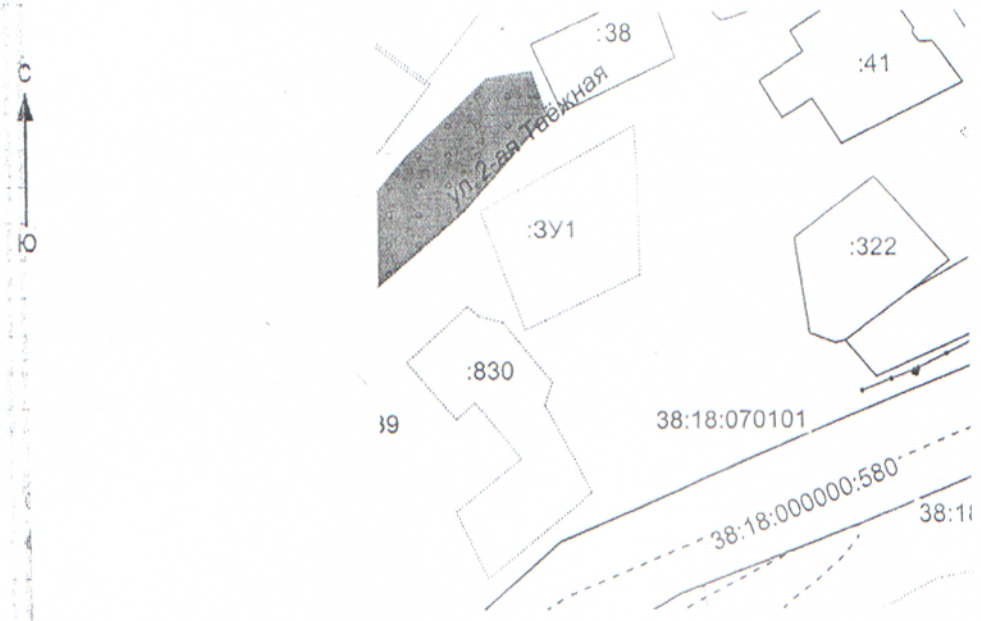

Масштаб 1:1000


Система координат: МСК 38, зона 4.
Условные обозначения:
- граница образуемого земельного участка
——— - граница уточненных земельных участков
38:18:070101-КН кадастрового квартала
:830 - КН учтенных земельных участков

Принято на личном приеме
"26" 03 2026 г.

Утверждена
Постановлением администрации
Усть-Кутского муниципального
образования(городского поселения)
от 16.03 2026г. № 485-П

Схема расположения земельного участка на кадастровом плане территории

Условный номер земельного участка:ЗУ1		
Площадь земельного участка 651 м²		
Обозначение характерных точек границ	Координаты, м	
	X	Y
1	**2**	**3**
1	888422.610	4245445.820
2	888429.900	4245475.080
3	888414.060	4245482.260
4	888400.740	4245449.390
5	888413.000	4245446.510
1	888422.610	4245445.820

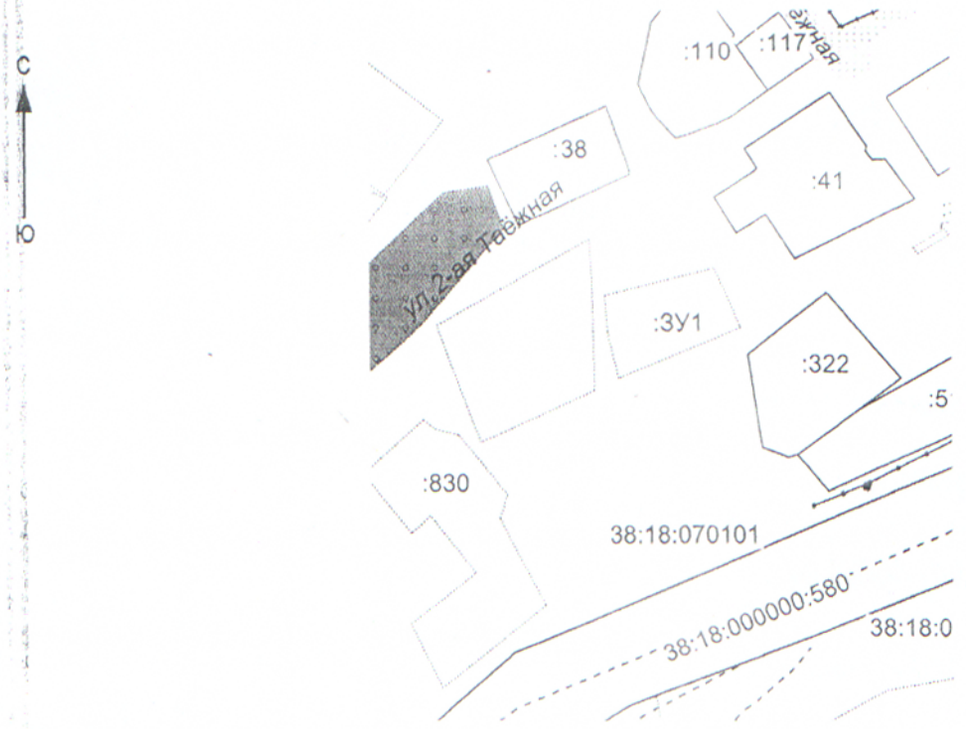

Масштаб 1:1000

Система координат: МСК 38, зона 4.
Условные обозначения:
- граница образуемого земельного участка
—— - граница уточненных земельных участков
38:18:070101-КН кадастрового квартала
:830 - КН учтенных земельных участков

Принято на