
Утверждена
Постановлением администрации
Усть-Кутского муниципального образования
(городского поселения)
от 09.04. 2026г. № 665-п

Схема расположения земельного участка на кадастровом плане территории

Условный номер земельного участка: :ЗУ1		
Площадь земельного участка 1500 м²		
Обозначение характерных точек границ	Координаты , м	
	X	Y
1	2	3
1	887752.500	4239175.960
2	887737.910	4239215.010
3	887705.750	4239203.410
4	887721.030	4239160.750
5	887752.500	4239175.960
6	887752.500	4239175.960
1	887737.910	4239215.010

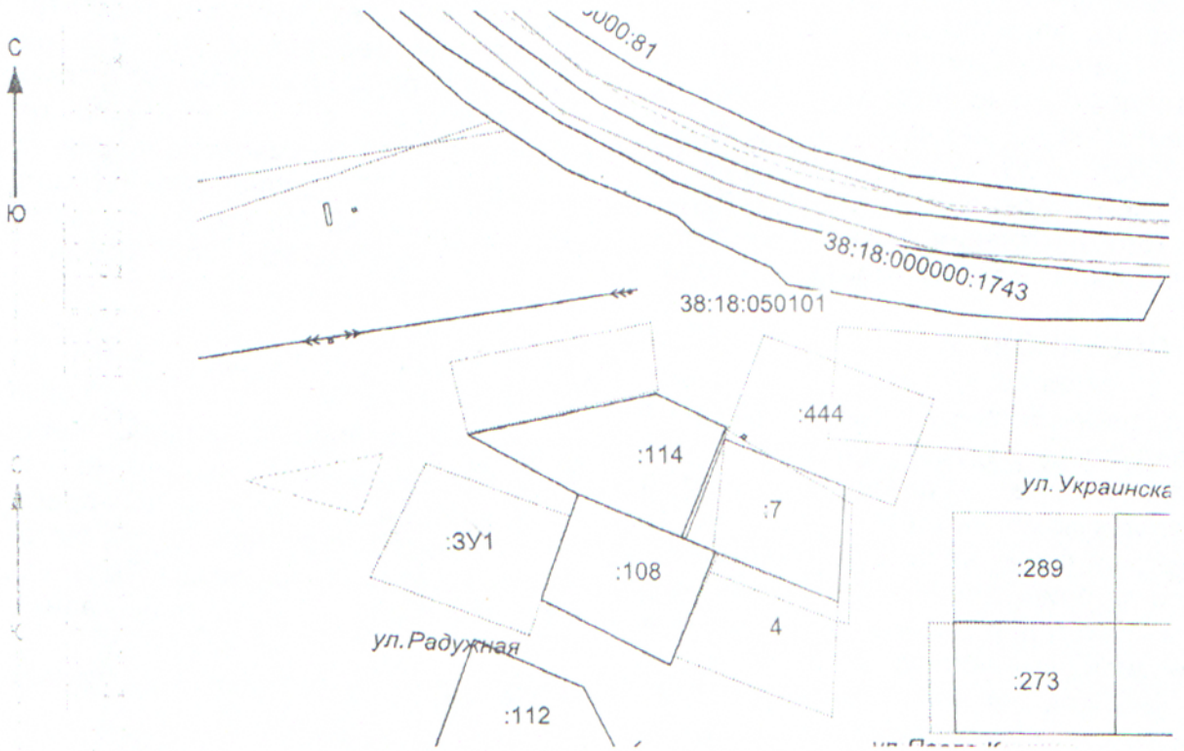

Масштаб 1:2000

Система координат: МСК 38, зона 4.
Условные обозначения:
– граница образуемого земельного участка
____ - граница уточненных земельных участков
38:18:050101 – КН кадастрового квартала