
Утверждена
Постановлением администрации
Усть-Кутского муниципального
образования(городского поселения)
от 29.09. 2025г. №1468-П

Схема расположения земельного участка на кадастровом плане территории

Условный номер земельного участка:ЗУ1		
Площадь земельного участка 800 м²		
Обозначение характерных точек границ	Координаты, м	
	X	Y
1	2	3
1	887676.29	4240424.13
2	887669.22	4240465.90
3	887650.60	4240462.75
4	887657.66	4240420.98
1	887676.29	4240424.13

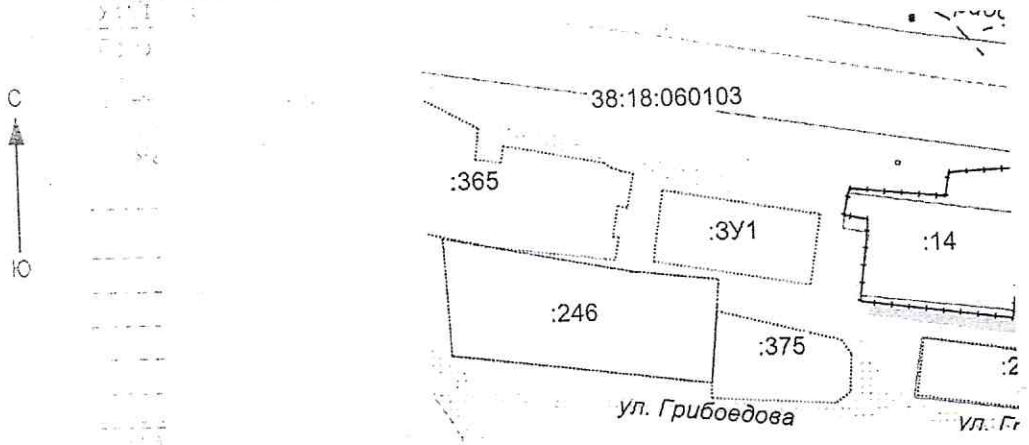

Масштаб 1:2000

Система координат: МСК 38, зона 4.
Условные обозначения:
- граница образуемого земельного участка
- граница уточненных земельных участков
38:18:060103 - КН кадастрового квартала
:246 - КН учтенных земельных участков