Схема расположения границ публичного сервитута

Схема размещения листов



Масштаб: 1 :2000


- проектные границы публичного сервитута;

- существующая часть границы,имеющиеся в ЕГРН сведения о которой достаточны для определения ее местоположения;

- проектируемая КТПН-6/0,4кВ;

- проектируемая ВЛ 6кВ.

Схема расположения границ публичного сервитута

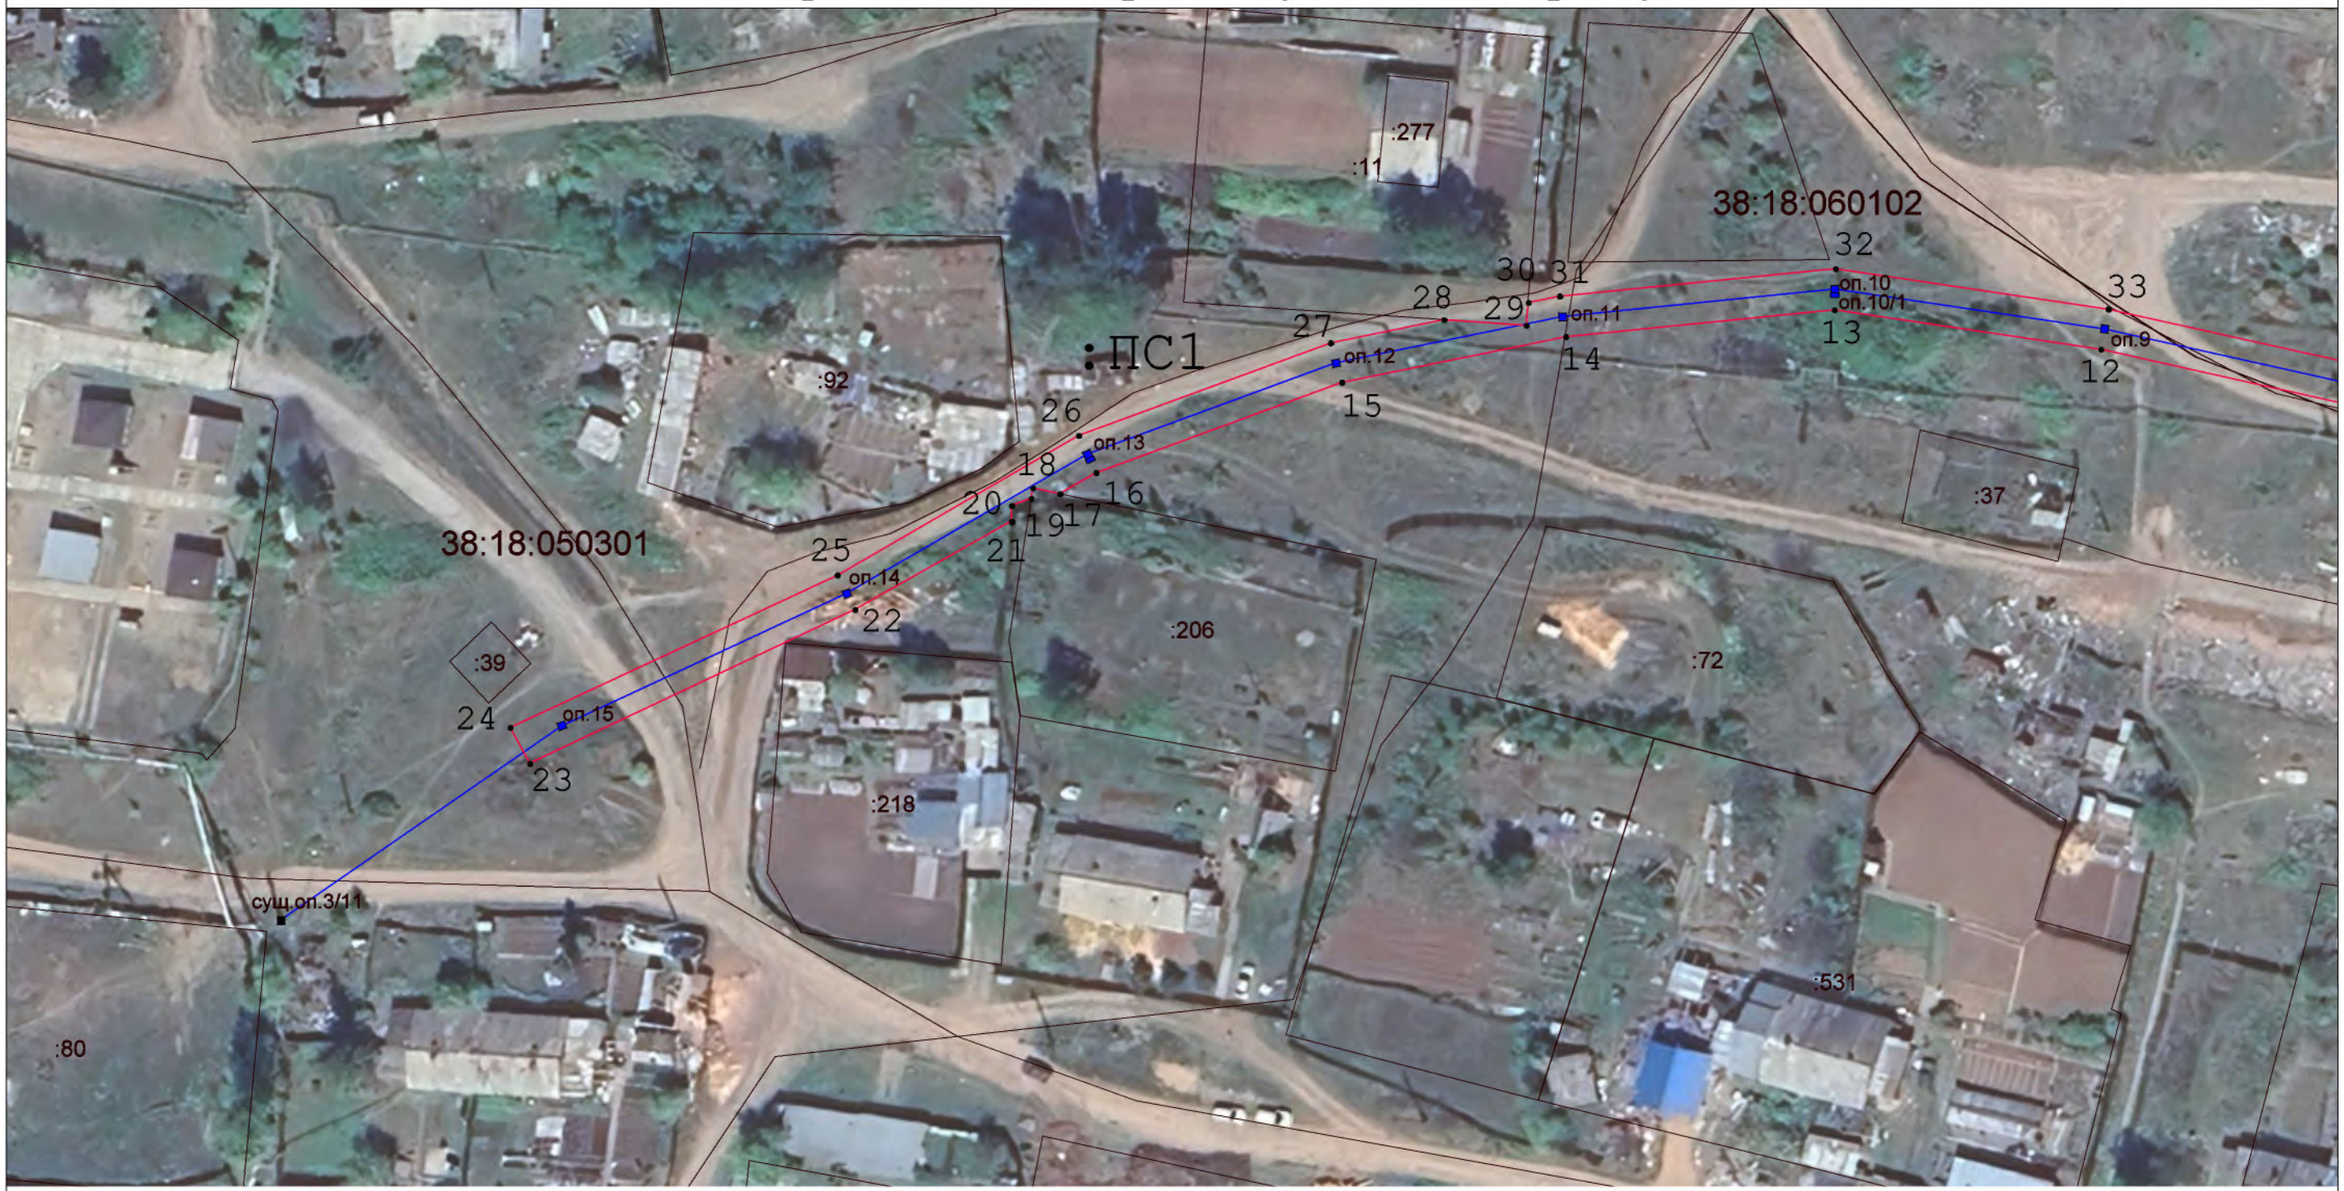

Масштаб: 1 :2100

- *проектные границы публичного сервитута;*
- *существующая часть границы,имеющиеся в ЕГРН сведения о которой достаточны для определения ее местоположения;*
- *проектируемая КТПН-6/0,4кВ;*
- *проектируемая ВЛ 6кВ;*

- ● *- обозначения характерных точек границы публичного сервитута;*
- *:ПС1 - обозначение образуемого публичного сервитута;*
- *1 ... 6 - характерная точка границы, сведения о которой позволяют однозначно определить ее положение на местности;*
- *00:00:000000:000 - кадастровый номер земельного участка.*

Выносной лист 1

Схема расположения границ публичного сервитута



Масштаб: 1 :2100

- *проектные границы публичного сервитута;*
- *существующая часть границы,имеющиеся в ЕГРН сведения о которой достаточны для определения ее местоположения;*
- *проектируемая КТПН-6/0,4кВ;*
- *проектируемая ВЛ 6кВ;*

- ● *обозначения характерных точек границы публичного сервитута;*
- *:ПС1 обозначение образуемого публичного сервитута;*
- *1 ... 6 характерная точка границы, сведения о которой позволяют однозначно определить ее положение на местности;*
- *00:00:000000:000 кадастровый номер земельного участка.*

Выносной лист 2