
**Утверждена**
Постановлением администрации
Усть-Кутского муниципального образования
(городского поселения)

от 04.08. 2026 г. № 1551-п

**Схема расположения земельного участка на кадастровом плане территории**

| Условный номер земельного участка: ЗУ1 | | |
|---|---|---|
| Площадь земельного участка: 1072 м² | | |
| Обозначение характерных точек границ | Координаты, м | |
| | X | Y |
| 1 | 2 | 3 |
| 1 | 886199.24 | 4223536.74 |
| 2 | 886215.66 | 4223567.51 |
| 3 | 886189.10 | 4223582.11 |
| 4 | 886171.99 | 4223551.22 |
| 5 | 886183.42 | 4223545.08 |
| 6 | 886190.48 | 4223541.50 |
| 7 | 886195.65 | 4223538.85 |
| 1 | 886199.24 | 4223536.74 |

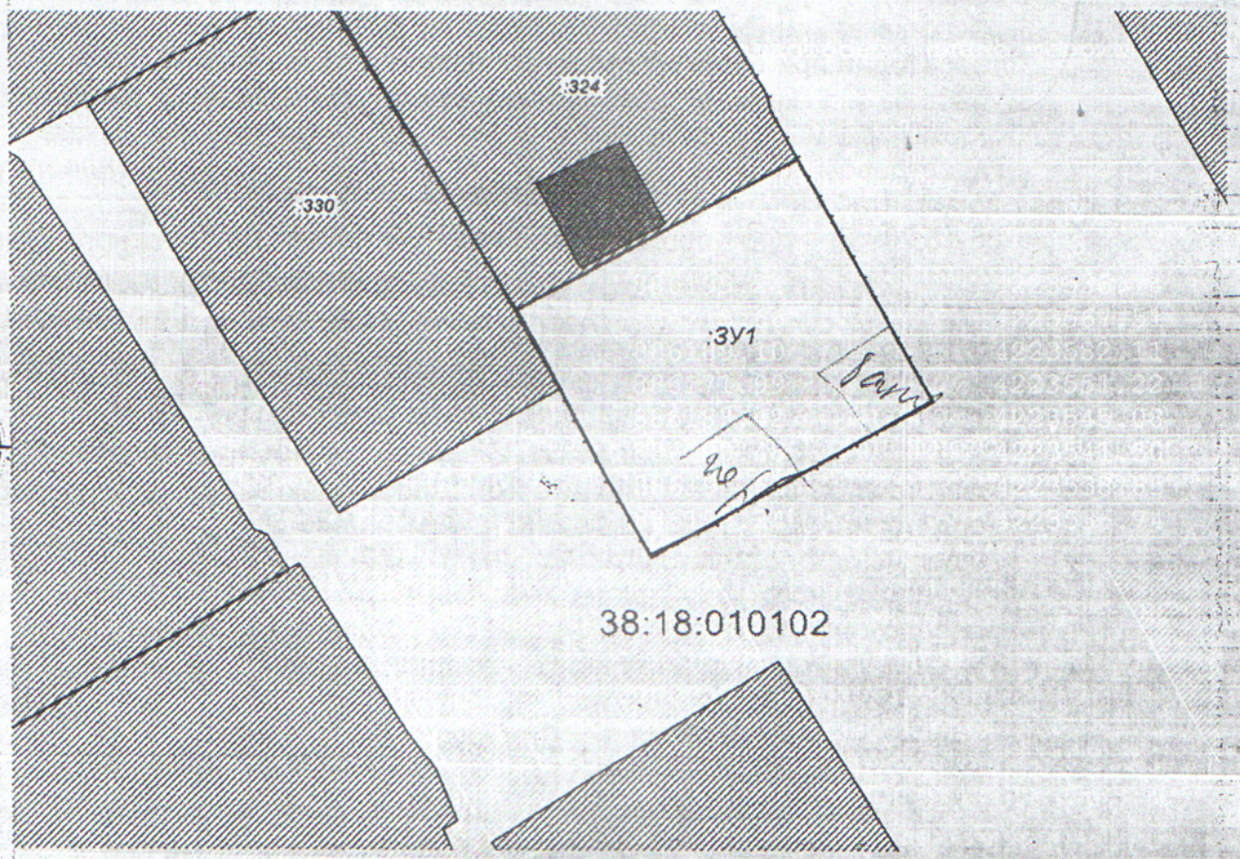


**Масштаб 1:500**

Система координат: МСК 38, зона 4
Условные обозначения:
_____ - утверждаемая граница земельного участка
_____ - земельный участок, внесенный в ГКН по материалам межевания
--------- - граница кадастрового квартала
38:18:040202 - кадастровый номер квартала
:1506 - кадастровый номер земельного участка