
Утверждена
Постановлением администрации
Усть-Кутского муниципального
образования(городского поселения)
от_____ 2025г. №_____

Схема расположения земельного участка на кадастровом плане территории

Условный номер земельного участка:ЗУ1		
Площадь земельного участка 570 м²		
Обозначение характерных точек границ	Координаты, м	
	X	Y
1	**2**	**3**
1	887548.470	4239409.470
2	887546.250	4239428.710
3	887526.190	4239427.170
4	887526.120	4239426.160
5	887525.080	4239426.210
6	887525.140	4239427.190
7	887517.450	4239426.450
8	887519.140	4239406.760
1	887548.470	4239409.470
9	887525.980	4239408.930
10	887525.060	4239408.520
11	887524.650	4239409.450
12	887525.570	4239409.860
9	887525.980	4239408.930

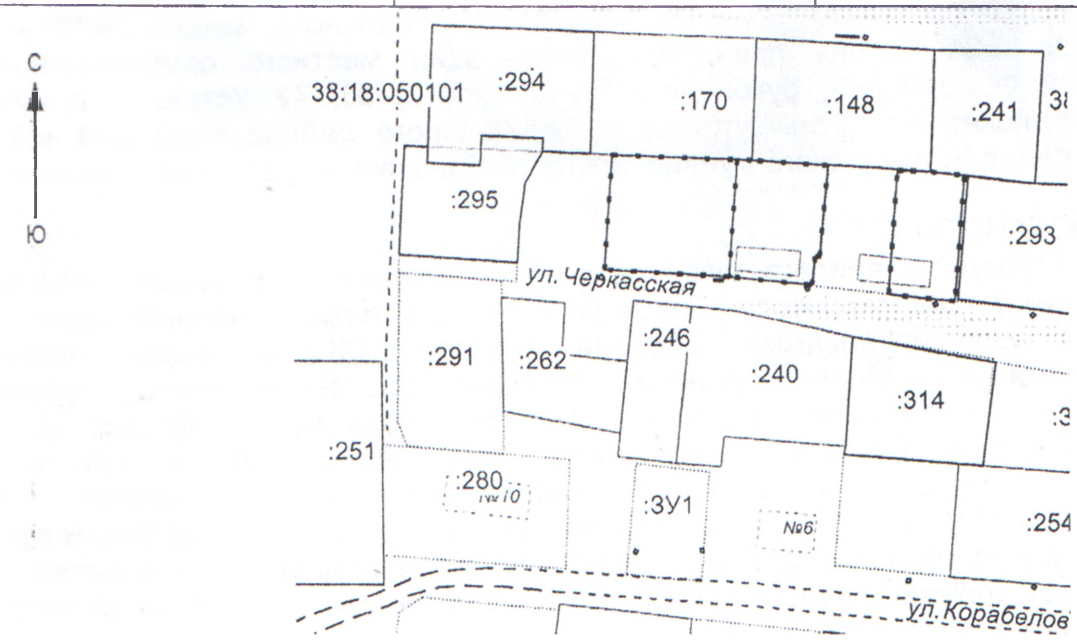

Масштаб 1:2000

Система координат: МСК 38, зона 4.
Условные обозначения:
- граница образуемого земельного участка
—— - граница уточненных земельных участков
38:18:050101 - КН кадастрового квартала
:280 - КН учтенных земельных участков