РОССИЙСКАЯ ФЕДЕРАЦИЯ
ИРКУТСКАЯ ОБЛАСТЬ
УСТЬ-КУТСКИЙ РАЙОН
УСТЬ-КУТСКОЕ МУНИЦИПАЛЬНОЕ ОБРАЗОВАНИЕ
(ГОРОДСКОЕ ПОСЕЛЕНИЕ)
АДМИНИСТРАЦИЯ
ПОСТАНОВЛЕНИЕ

14.04.2026 № 680-п

Об утверждении схемы расположения земельного участка на кадастровом плане территории

В целях формирования земельного участка, в соответствии со ст. 11.10 Земельного кодекса Российской Федерации, приказом Федеральной службы государственной регистрации, кадастра и картографии от 19.04.2022 № П/0148 «Об утверждении требований к подготовке схемы расположения земельного участка или земельных участков на кадастровом плане территории и формату схемы расположения земельного участка или земельных участков на кадастровом плане территории при подготовке схемы расположения земельного участка или земельных участков на кадастровом плане территории в форме электронного документа, формы схемы расположения земельного участка или земельных участков на кадастровом плане территории, подготовка которой осуществляется в форме документа на бумажном носителе», ст.14 Федерального закона №131-ФЗ от 06.10.2003г. «Об общих принципах организации местного самоуправления в Российской Федерации», руководствуясь ст. ст. 6, 33, 47 Устава Усть-Кутского городского поселения Усть-Кутского муниципального района Иркутской области, администрация Усть-Кутского муниципального образования (городского поселения)

ПОСТАНОВЛЯЕТ:


1. Утвердить прилагаемую схему расположения земельного участка на кадастровом плане территории, расположенного в зоне «Зона застройки индивидуальными жилыми домами (Ж-1)». Адрес (описание местоположения). местоположение установлено относительно ориентира, расположенного за пределами участка, ориентир: жилой дом, расположенный по адресу: Российская Федерация, Иркутская обл., г. Усть-Кут, ул. Комсомольская, д. 3, участок находится в 40 м по направлению на северо-запад от ориентира. Площадь 1000м². Категория земель - земли населенных пунктов; разрешенное использование: Для индивидуального жилищного строительства.
2. Срок действия схемы расположения земельного участка на кадастровом плане территории составляет два года.

Глава администрации Усть-Кутского
муниципального образования
(городского поселения) Е.В.Кокшаров

Утверждена
Постановлением администрации
Усть-Кутского муниципального образования
(городского поселения)
от 14.04. 2026г. № 680-п

Схема расположения земельного участка на кадастровом плане территории

Условный номер земельного участка: :ЗУ1		
Площадь земельного участка 1000 м²		
Обозначение характерных точек границ	Координаты, м	
	X	Y
1	**2**	**3**
1	888189.06	4239048.01
2	888164.69	4239048.39
3	888164.95	4239007.89
4	888190.11	4239007.75
1	888189.06	4239048.01

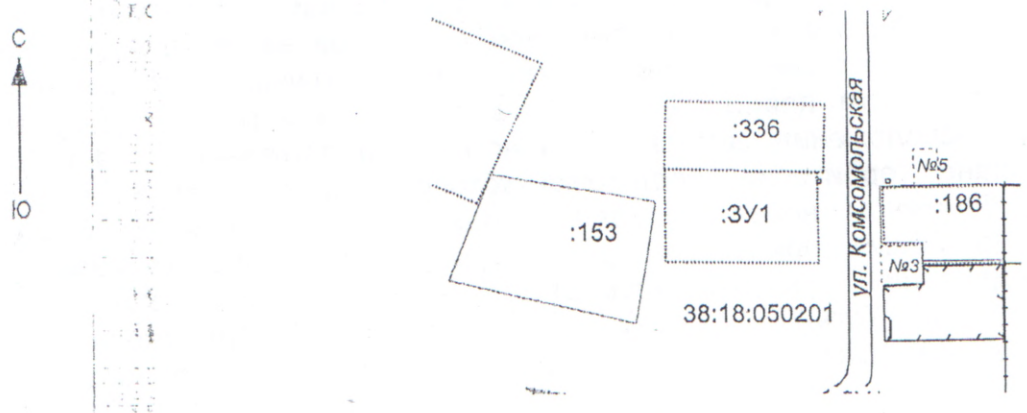

Масштаб 1:2000

Система координат: МСК 38, зона 4.
Условные обозначения:
- граница образуемого земельного участка
- граница уточненных земельных участков
38:18:050201 - КН кадастрового квартала
:153 - КН учтенных земельных участков